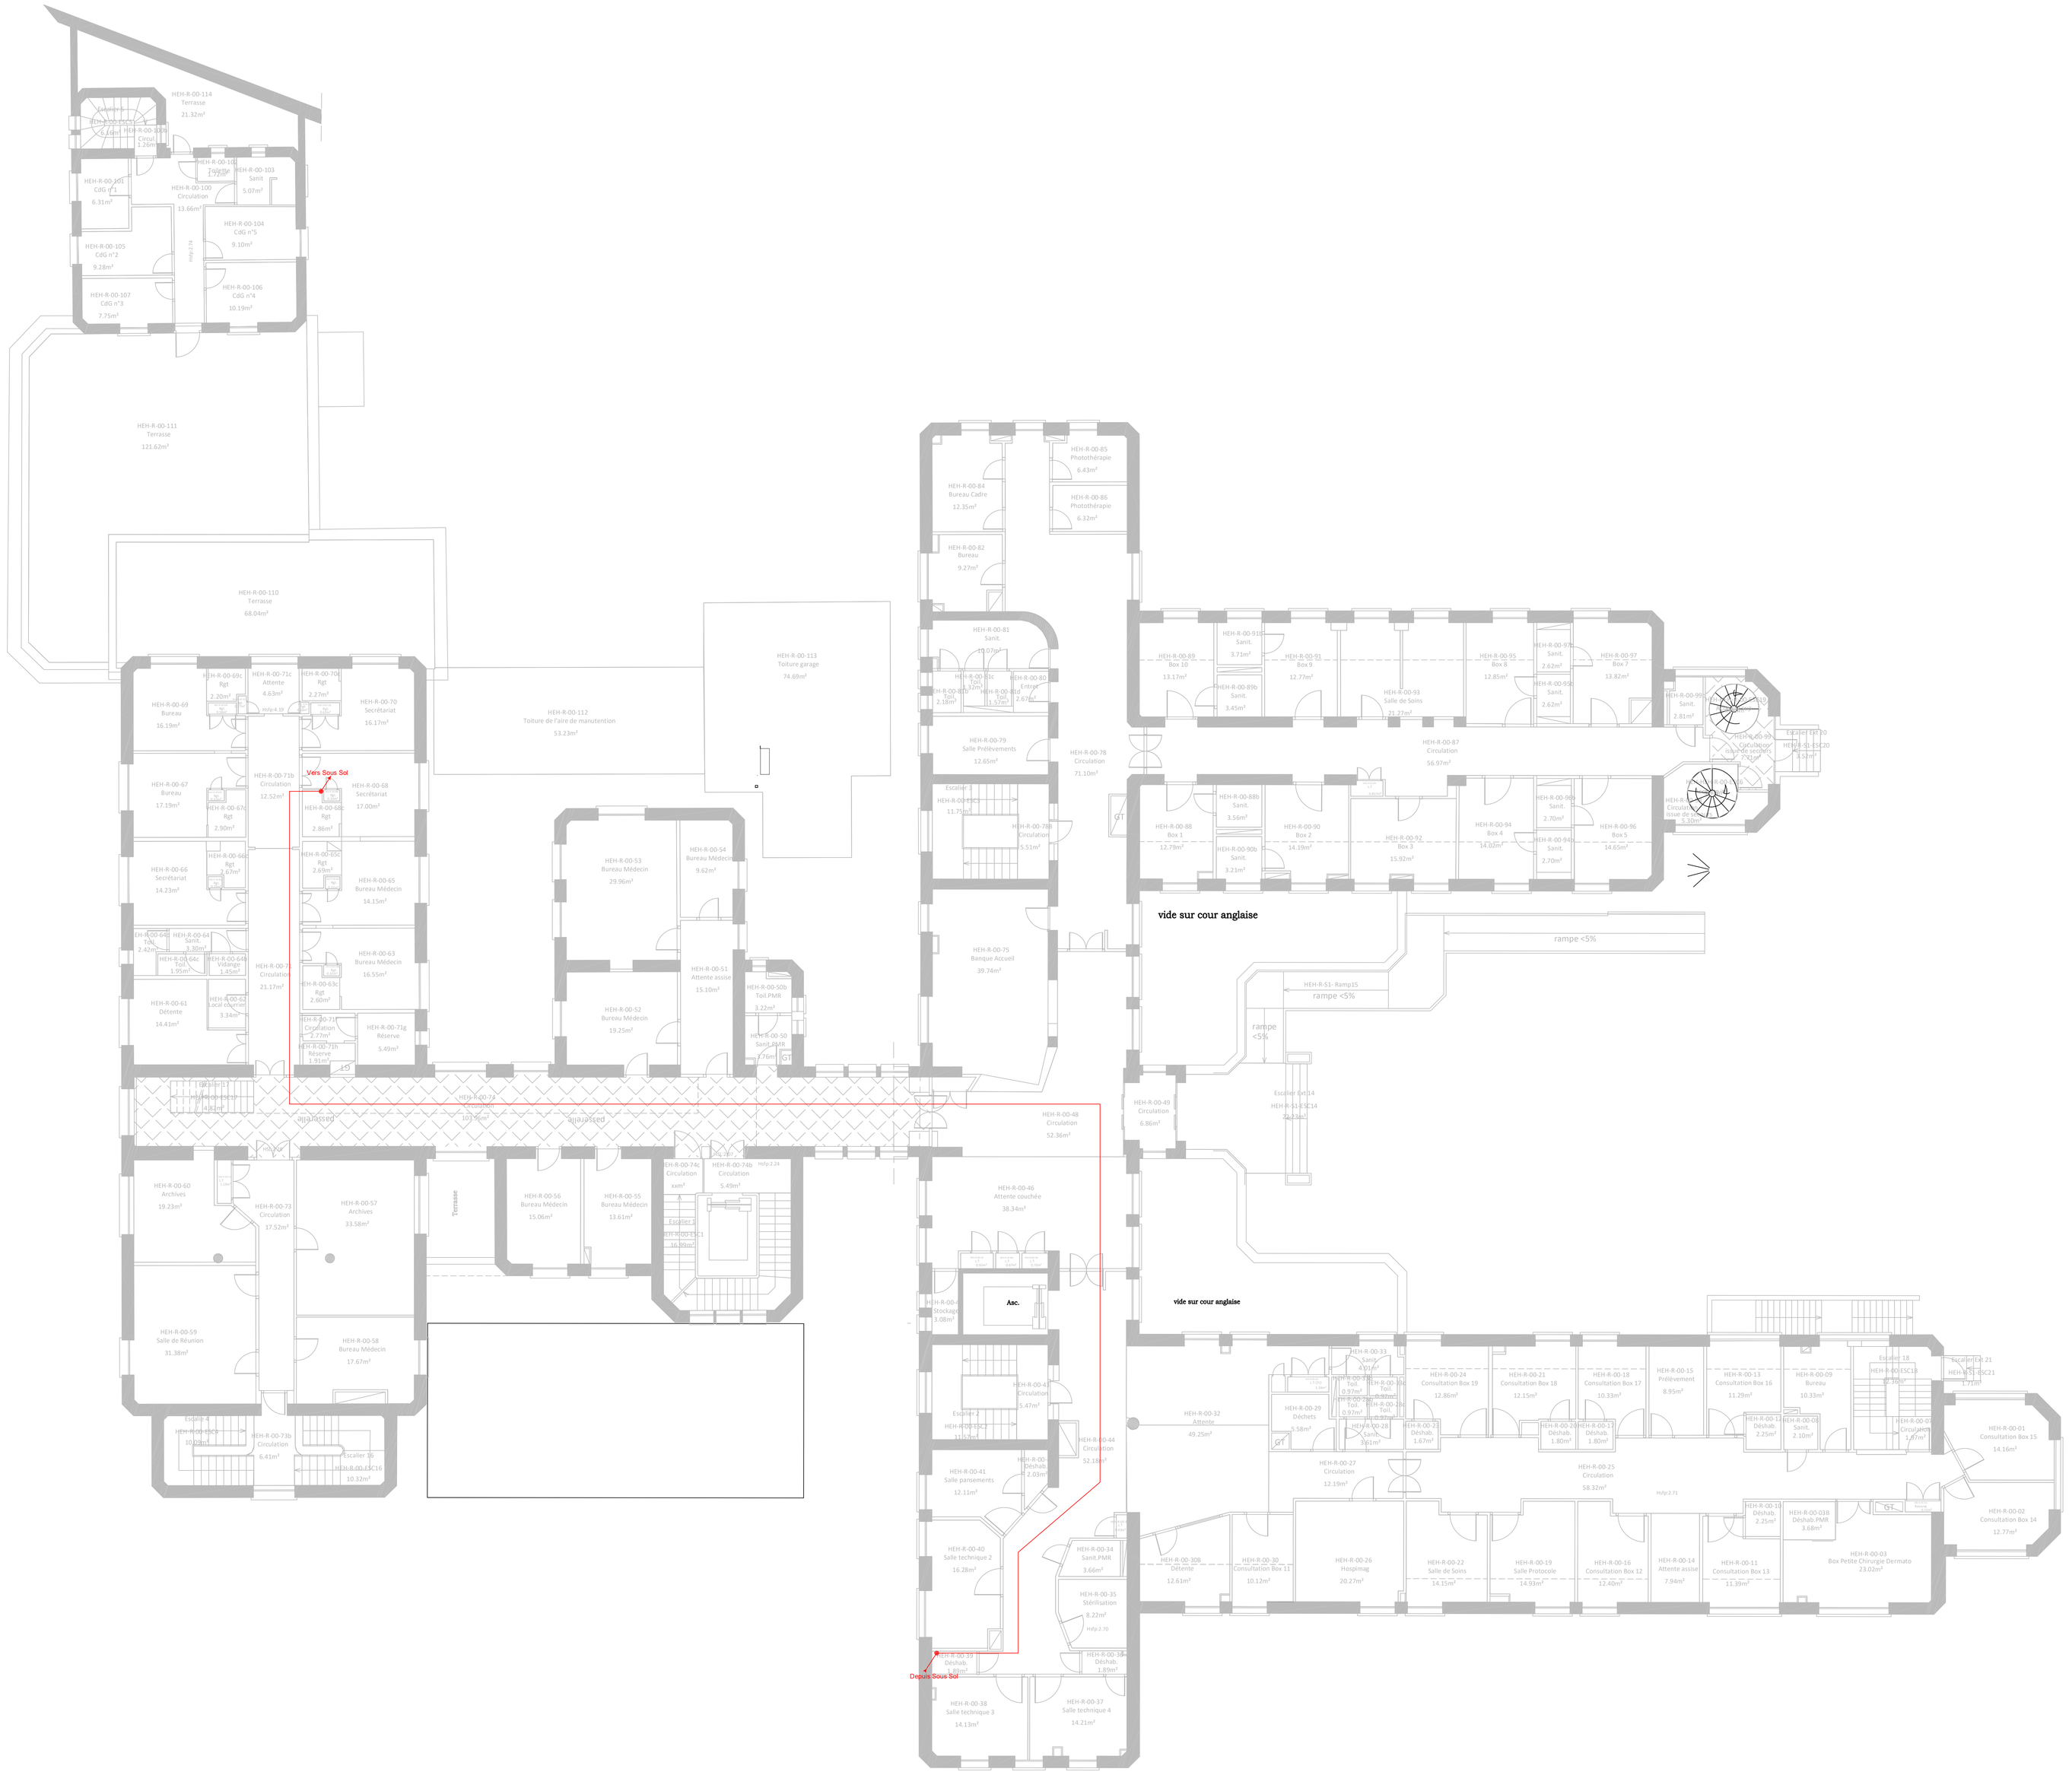


HCL
HOSPICES CIVILS DE LYON

DIRECTION GENERALE
3 Quai des Celestins
69373 LYON CEDEX 08
☎ 04 72 40 72 40

DIRECTION DES AFFAIRES TECHNIQUES - DAMOE
49 Rue Villon - CS98297
69373 LYON CEDEX 08
☎ 04 72 11 70 54

ETABLISSEMENT

HCL - GROUPEMENT HOSPITALIER CENTRE
PAVILLON R

OPERATION

Opération n°21 0382
Pavillon P V R - SAS SAMU phase intermédiare

DOCUMENT

PLAN DE CHEMINEMENT - CFO - RDC

ENTREPRISE

APS	APD	DP	DCE	PEO	POE

MODIFICATIONS	DATE
Création	02/10/2026

MAITRE D'OEUVRE :
Département d'Architecture et de Maîtrise d'Oeuvre

DESSINATEUR :

N°	R_CDC_RC_P
DATE :	02/10/2026
ECHELLE :	1/100

Ref:CARTVIL.dwg

Alimentation normale AGE

Alimentation normale STS

Alimentation normale TDO

Alimentation ondulée STS