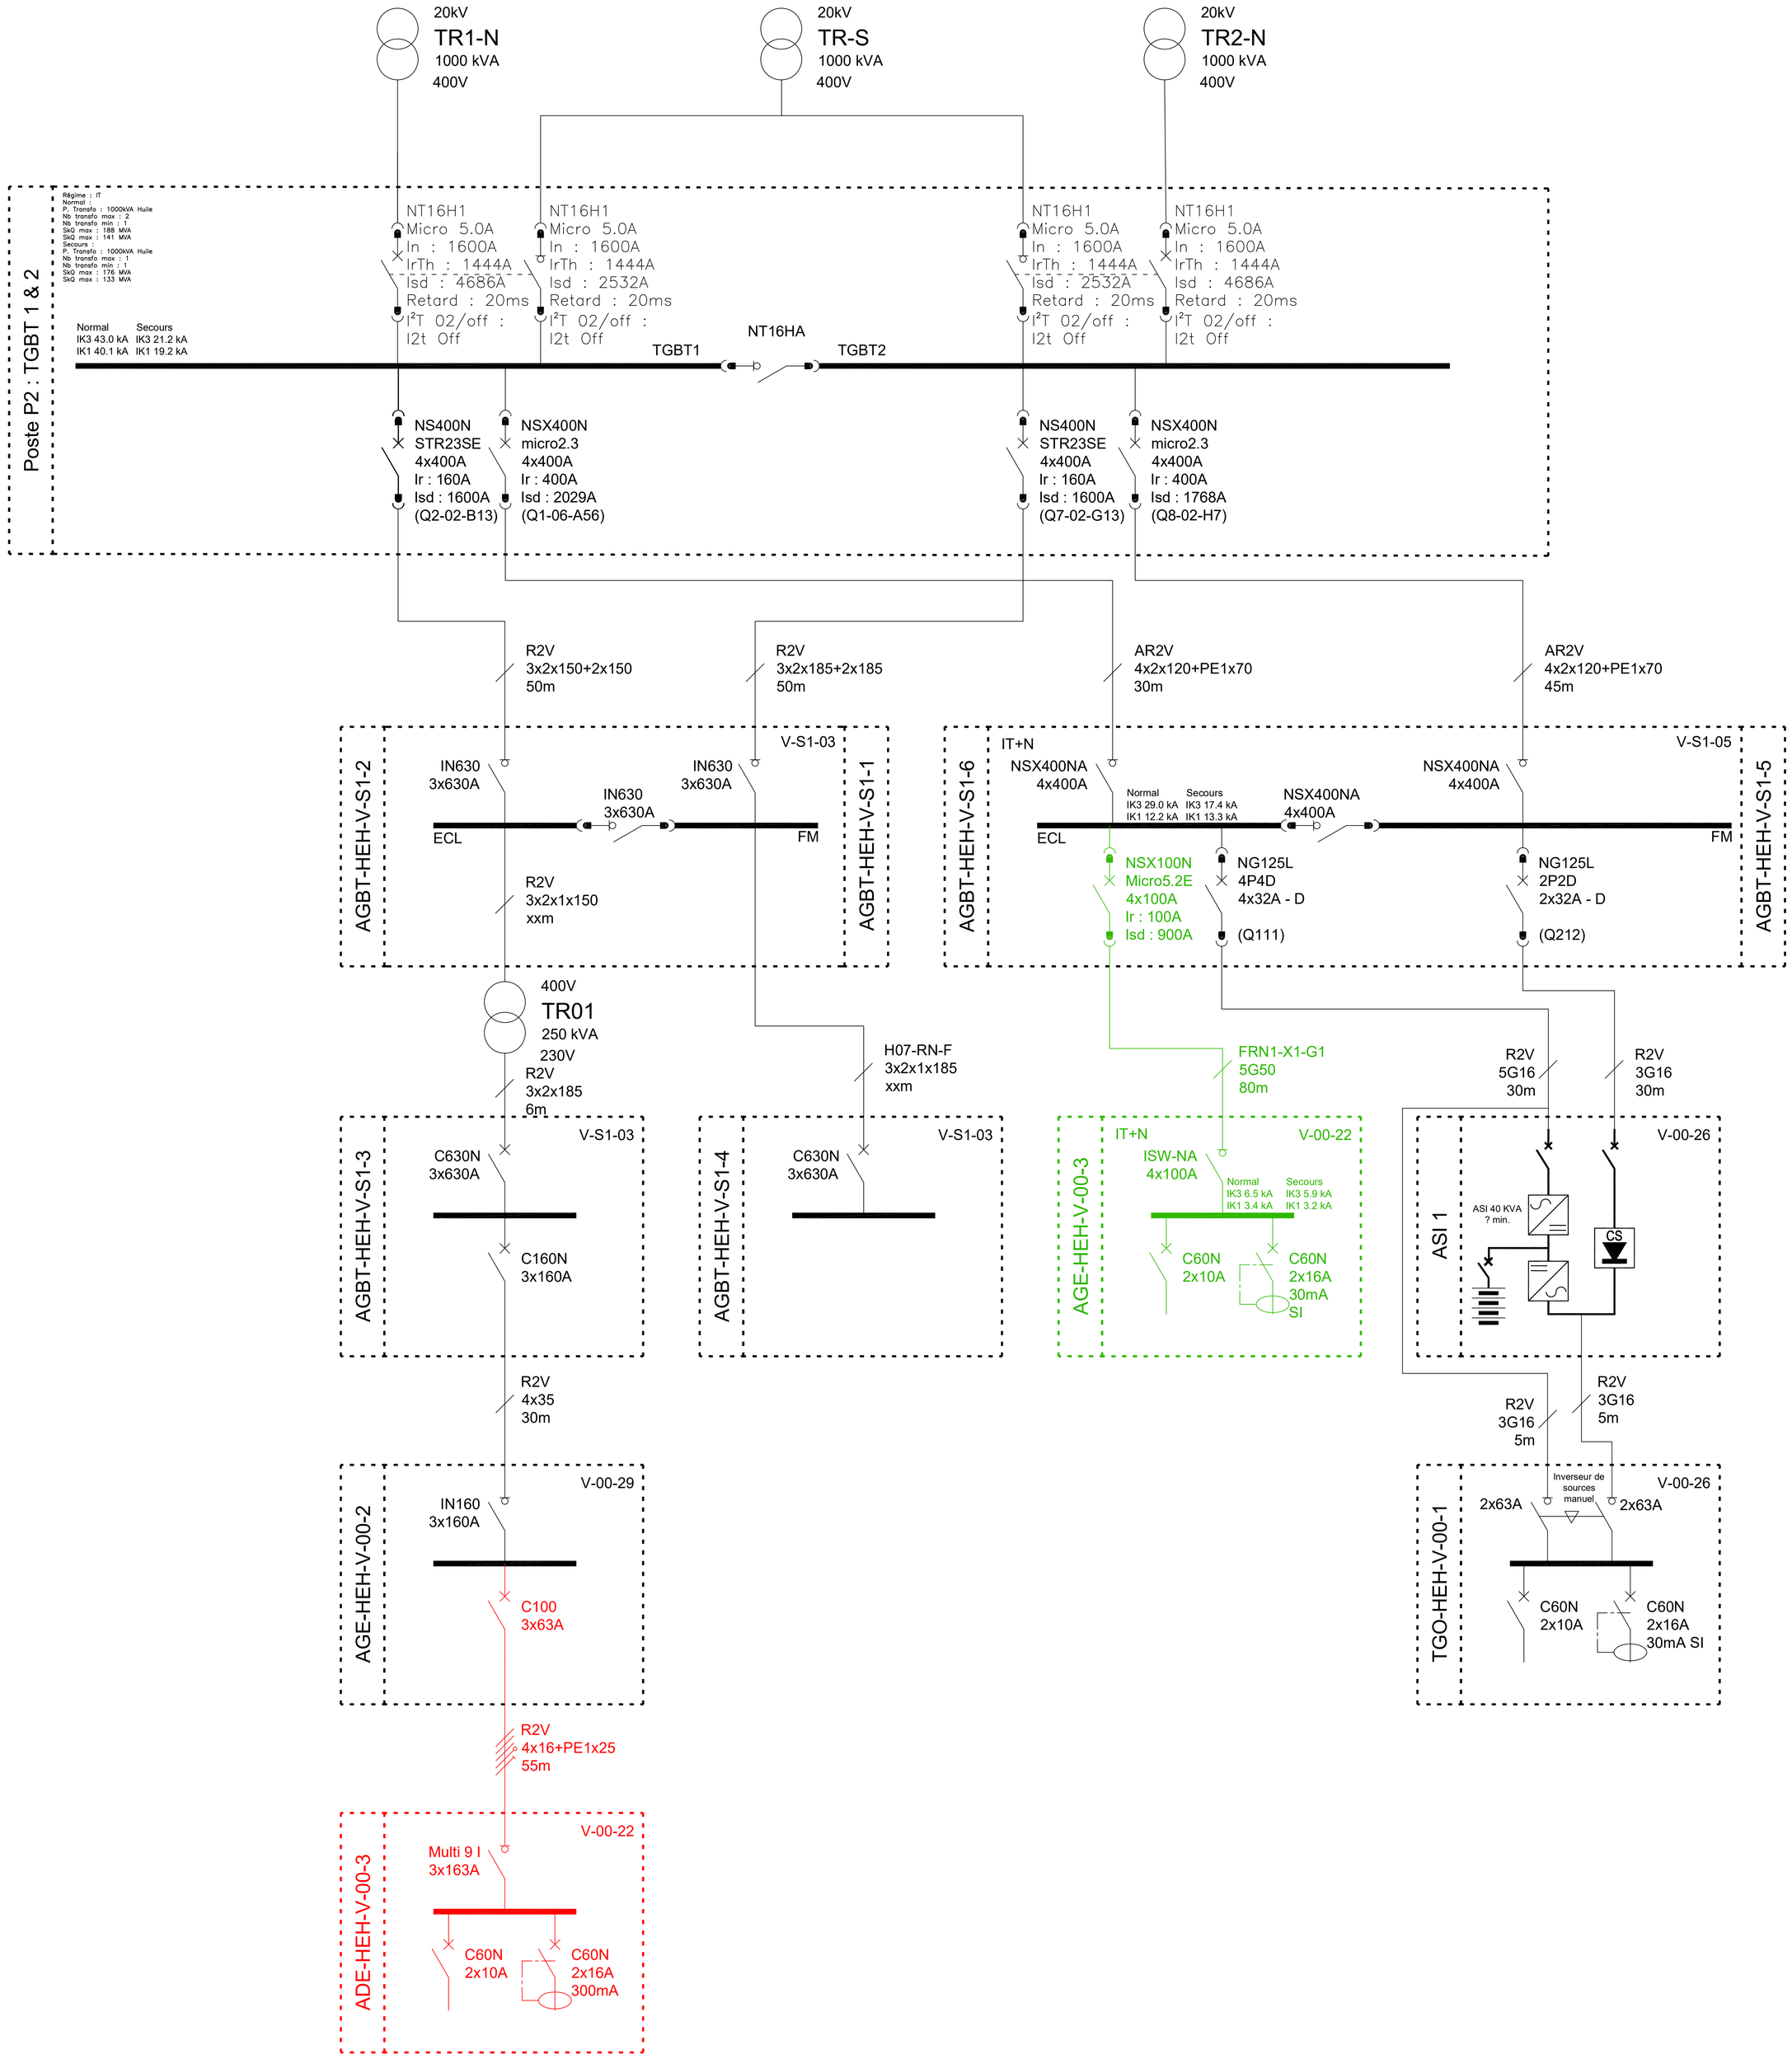


HCL
HOSPICES CIVILS DE LYON

DIRECTION GENERALE
3 Quai des Celestins
69373 LYON CEDEX 08
☎ 04 72 40 72 40

DIRECTION DES AFFAIRES TECHNIQUES
49 Rue Villon - CS98297
69373 LYON CEDEX 08
☎ 04 72 11 70 54

ETABLISSEMENT

GROUPEMENT HOSPITALIER CENTRE
EDOUARD HERRIOT

OPERATION

OPERATION N°21 0382
SAS SAMU

DOCUMENT

SYNOPTIQUE BT
PROJET - PAVILLON V

ENTREPRISE

APS	APD	AT	DCE	PEO	POE

MODIFICATIONS	DATE
Ind. 0 - CREATION	28/09/2026

MAITRE D'OEUVRE : DAMOE interne HCL
DESSINATEUR :

N° V_CFO_SYN_P
DATE : 28/09/2026
ECHELLE : A0

Ref:CARTVL.dwg