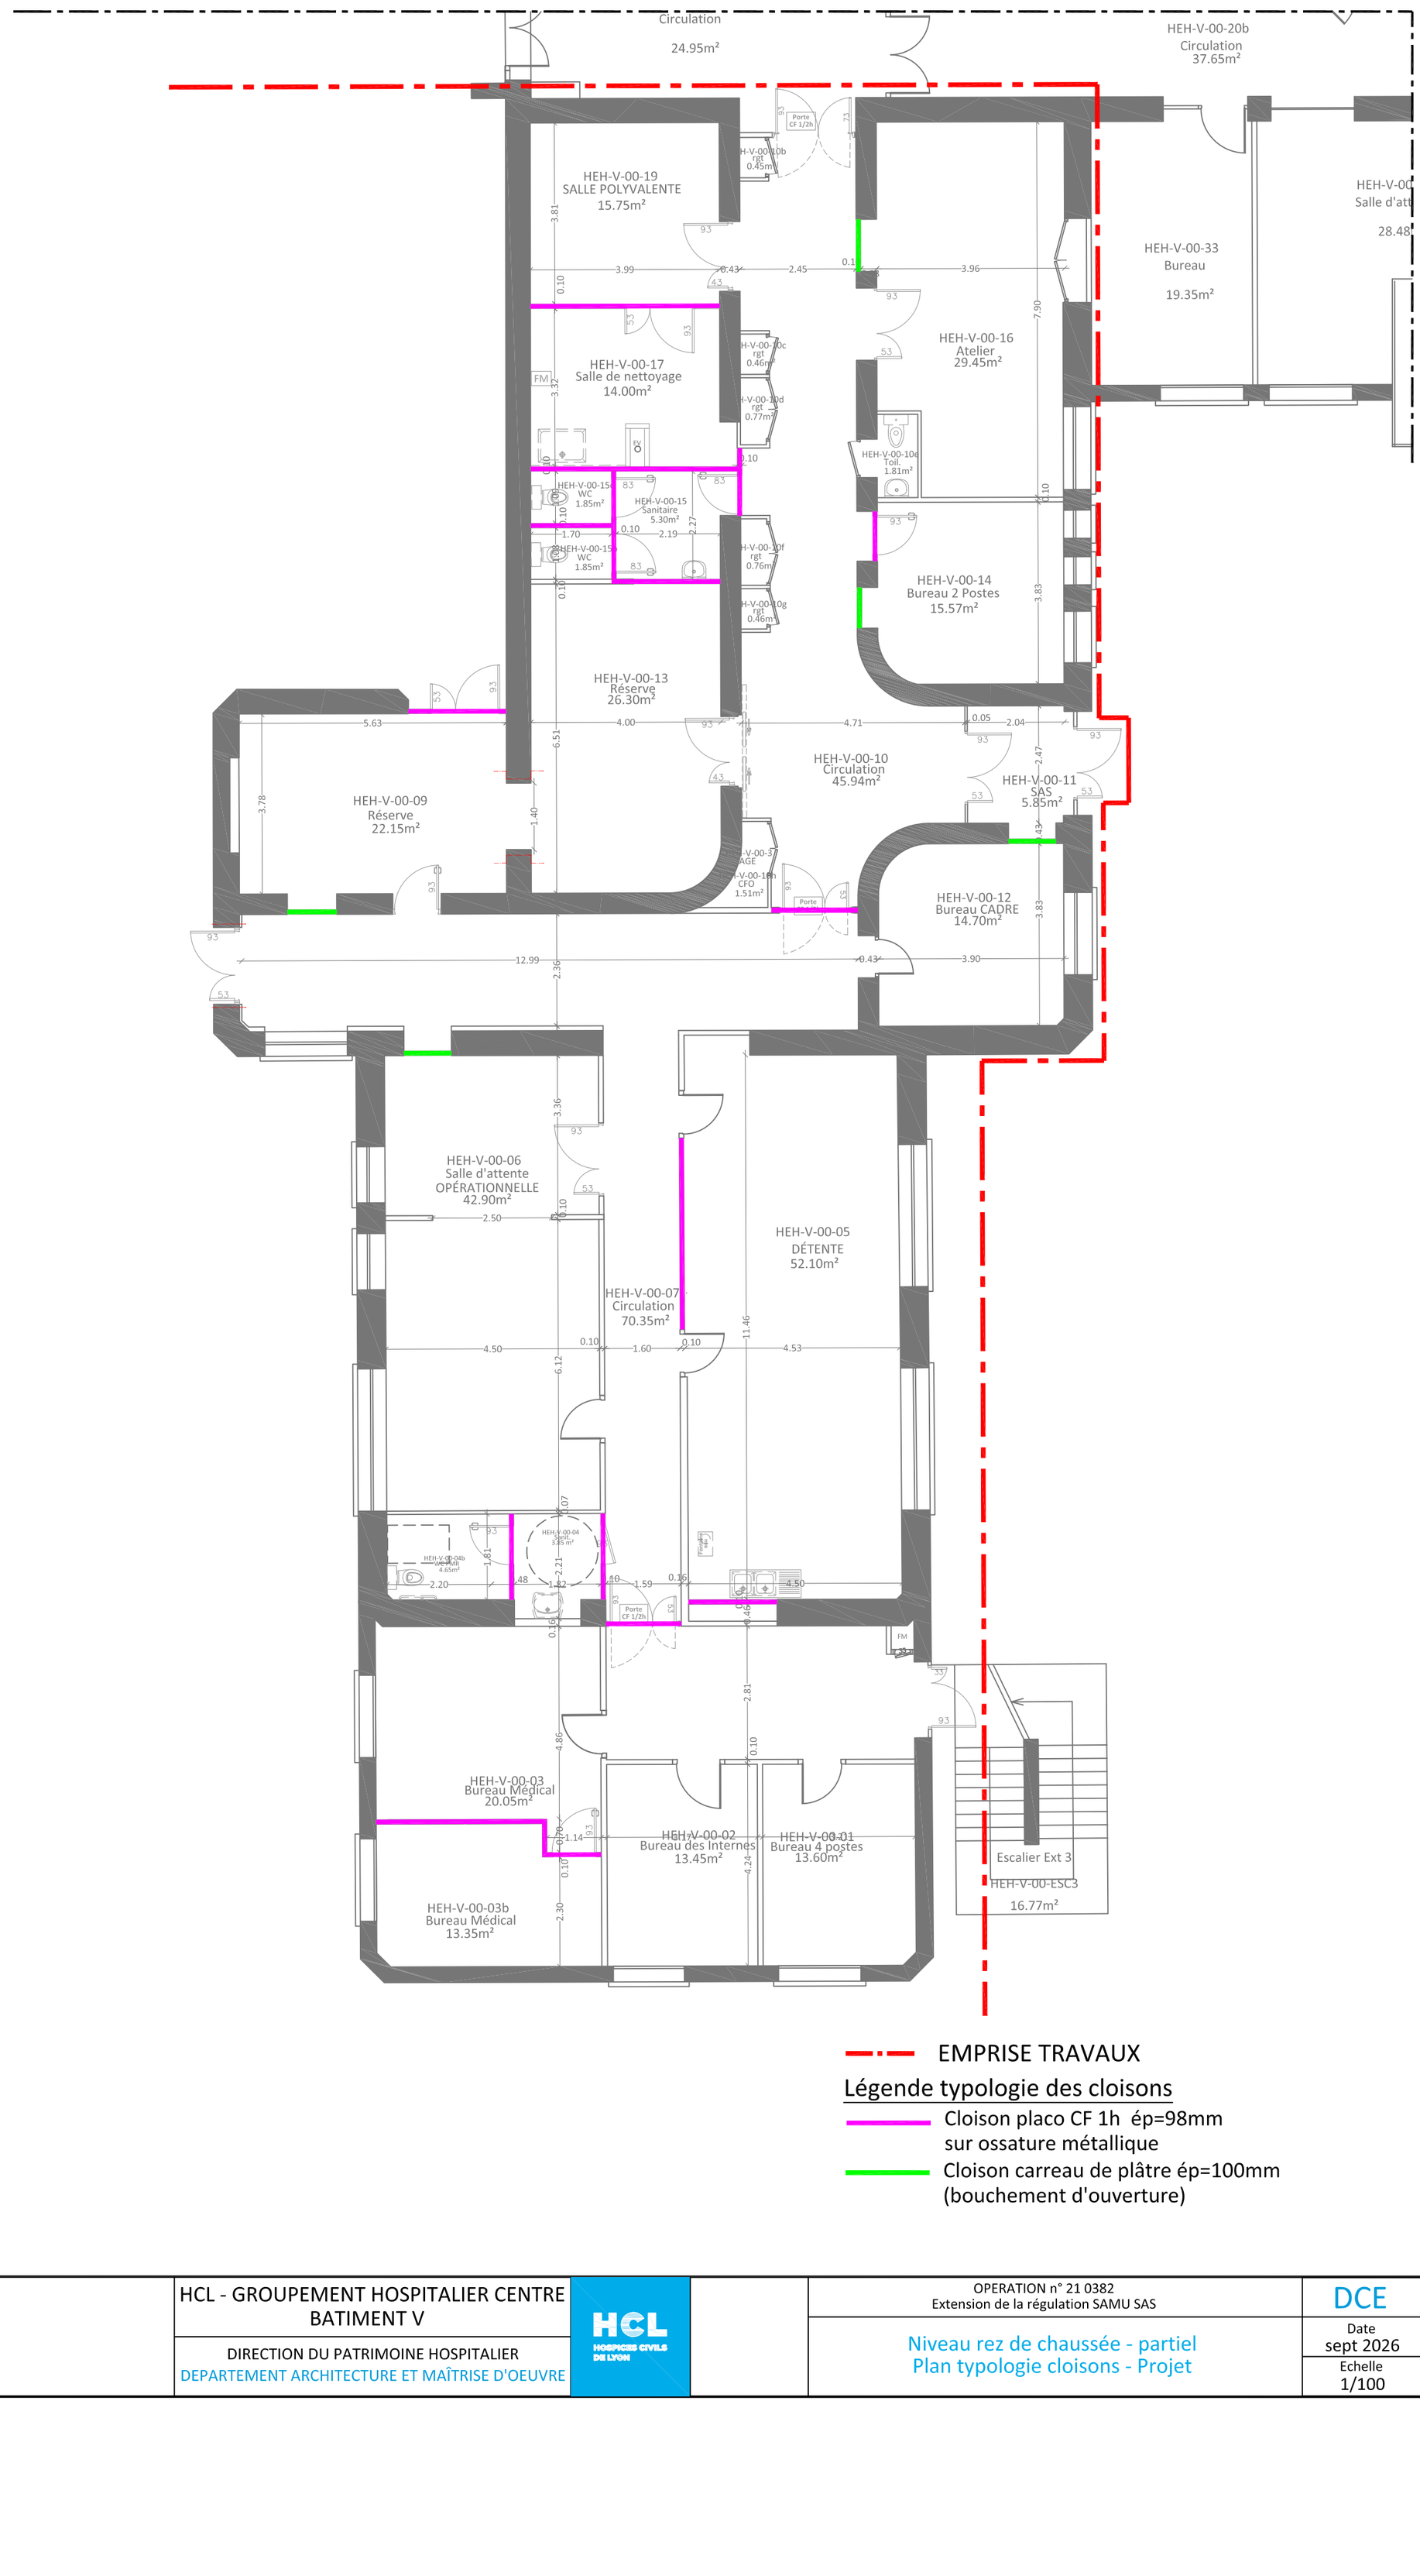


	HCL - GROUPEMENT HOSPITALIER CENTRE BATIMENT V DIRECTION DU PATRIMOINE HOSPITALIER DEPARTEMENT ARCHITECTURE ET MAÎTRISE D'OEUVRE	HCL HOSPICES CIVILS DE LYON		OPERATION n° 21 0382 Extension de la régulation SAMU SAS Niveau rez de chaussée - partiel Plan typologie cloisons - Projet	DCE Date sept 2026 Echelle 1/100	Feuillet n° V_CL_RC_P