
PLANS DES ZONES DE DETECTION

2ème ETAGE

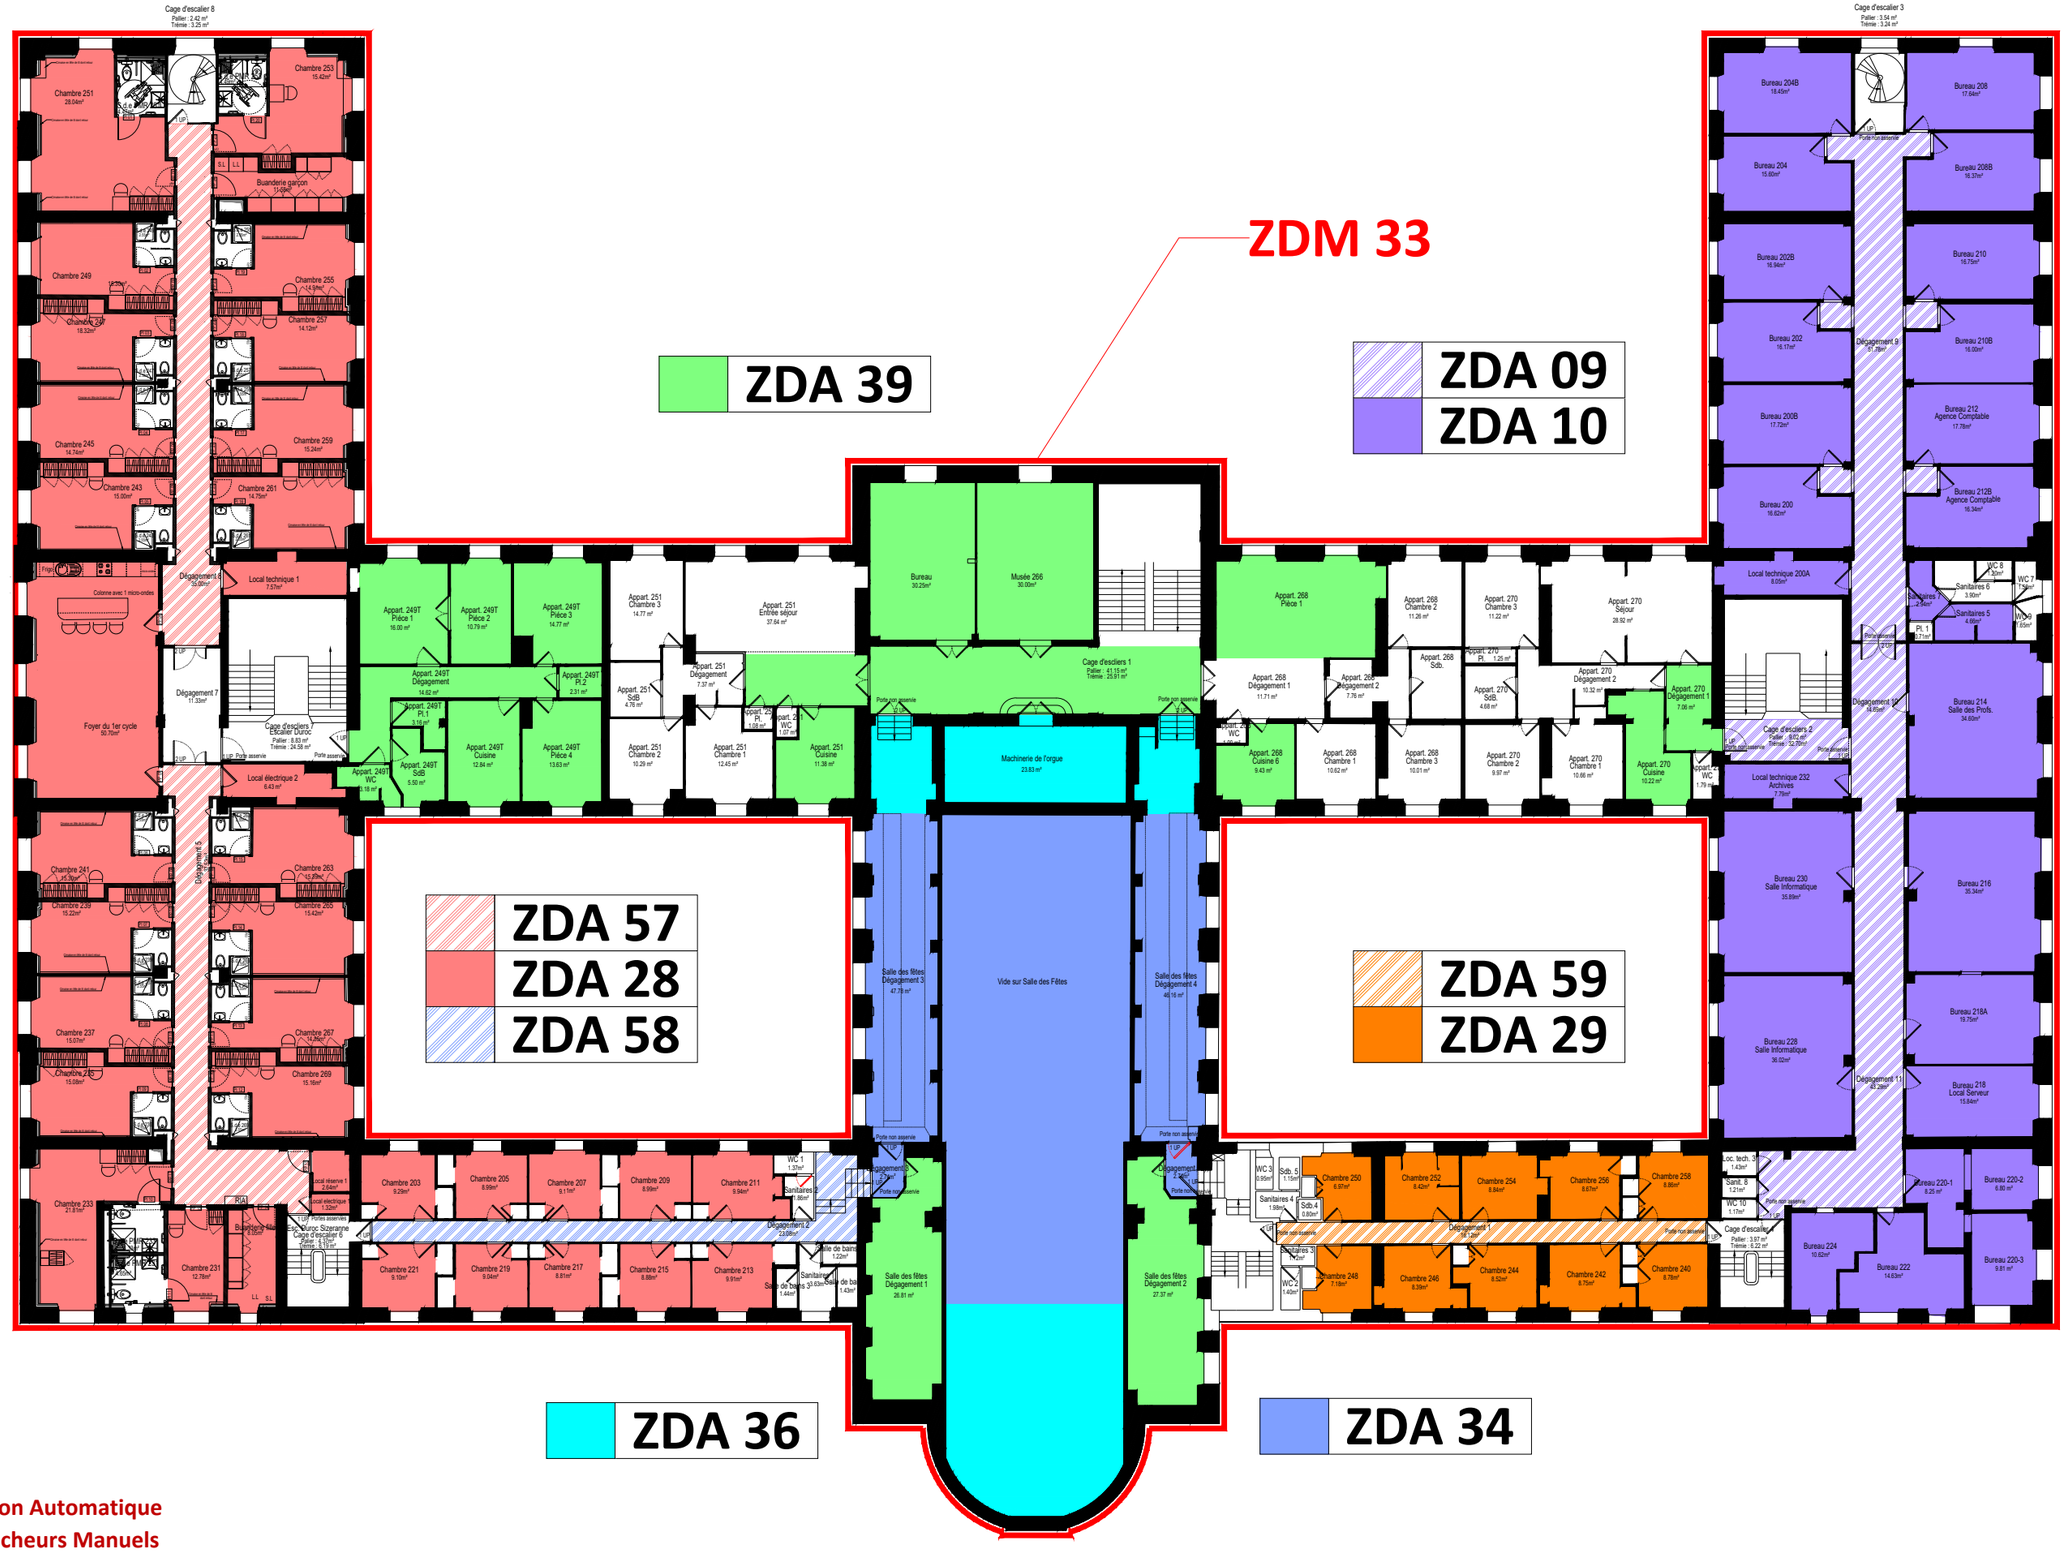

LEGENDE

ZDA = Zones de Détection Automatique

ZDM = Zones de Déclencheurs Manuels

OPQIBI L'INGÉNIERIE QUALIFIÉE CERTIFICAT N° 13 02 2535

AssisCo

38 bis avenue Mademoiselle Dosne
78440 GARGENVILLE
Tel: 01.34.77.91.95 - Fax : 01.34.77.21.08 - www.assisco.com
SARL au capital de 180.000 € - RCS Versailles 454 019 431

INSTITUT NATIONAL DES JEUNES AVEUGLES
56 BOULEVARD DES INVALIDES
75007 PARIS


Date	Modification	Indice
08/10/26	Première diffusion	1

Référence du plan

N° de dossier	Numéro
5385	ZD-1-1

PLANS DES ZONES DE MISE EN SECURITE

2ème ETAGE

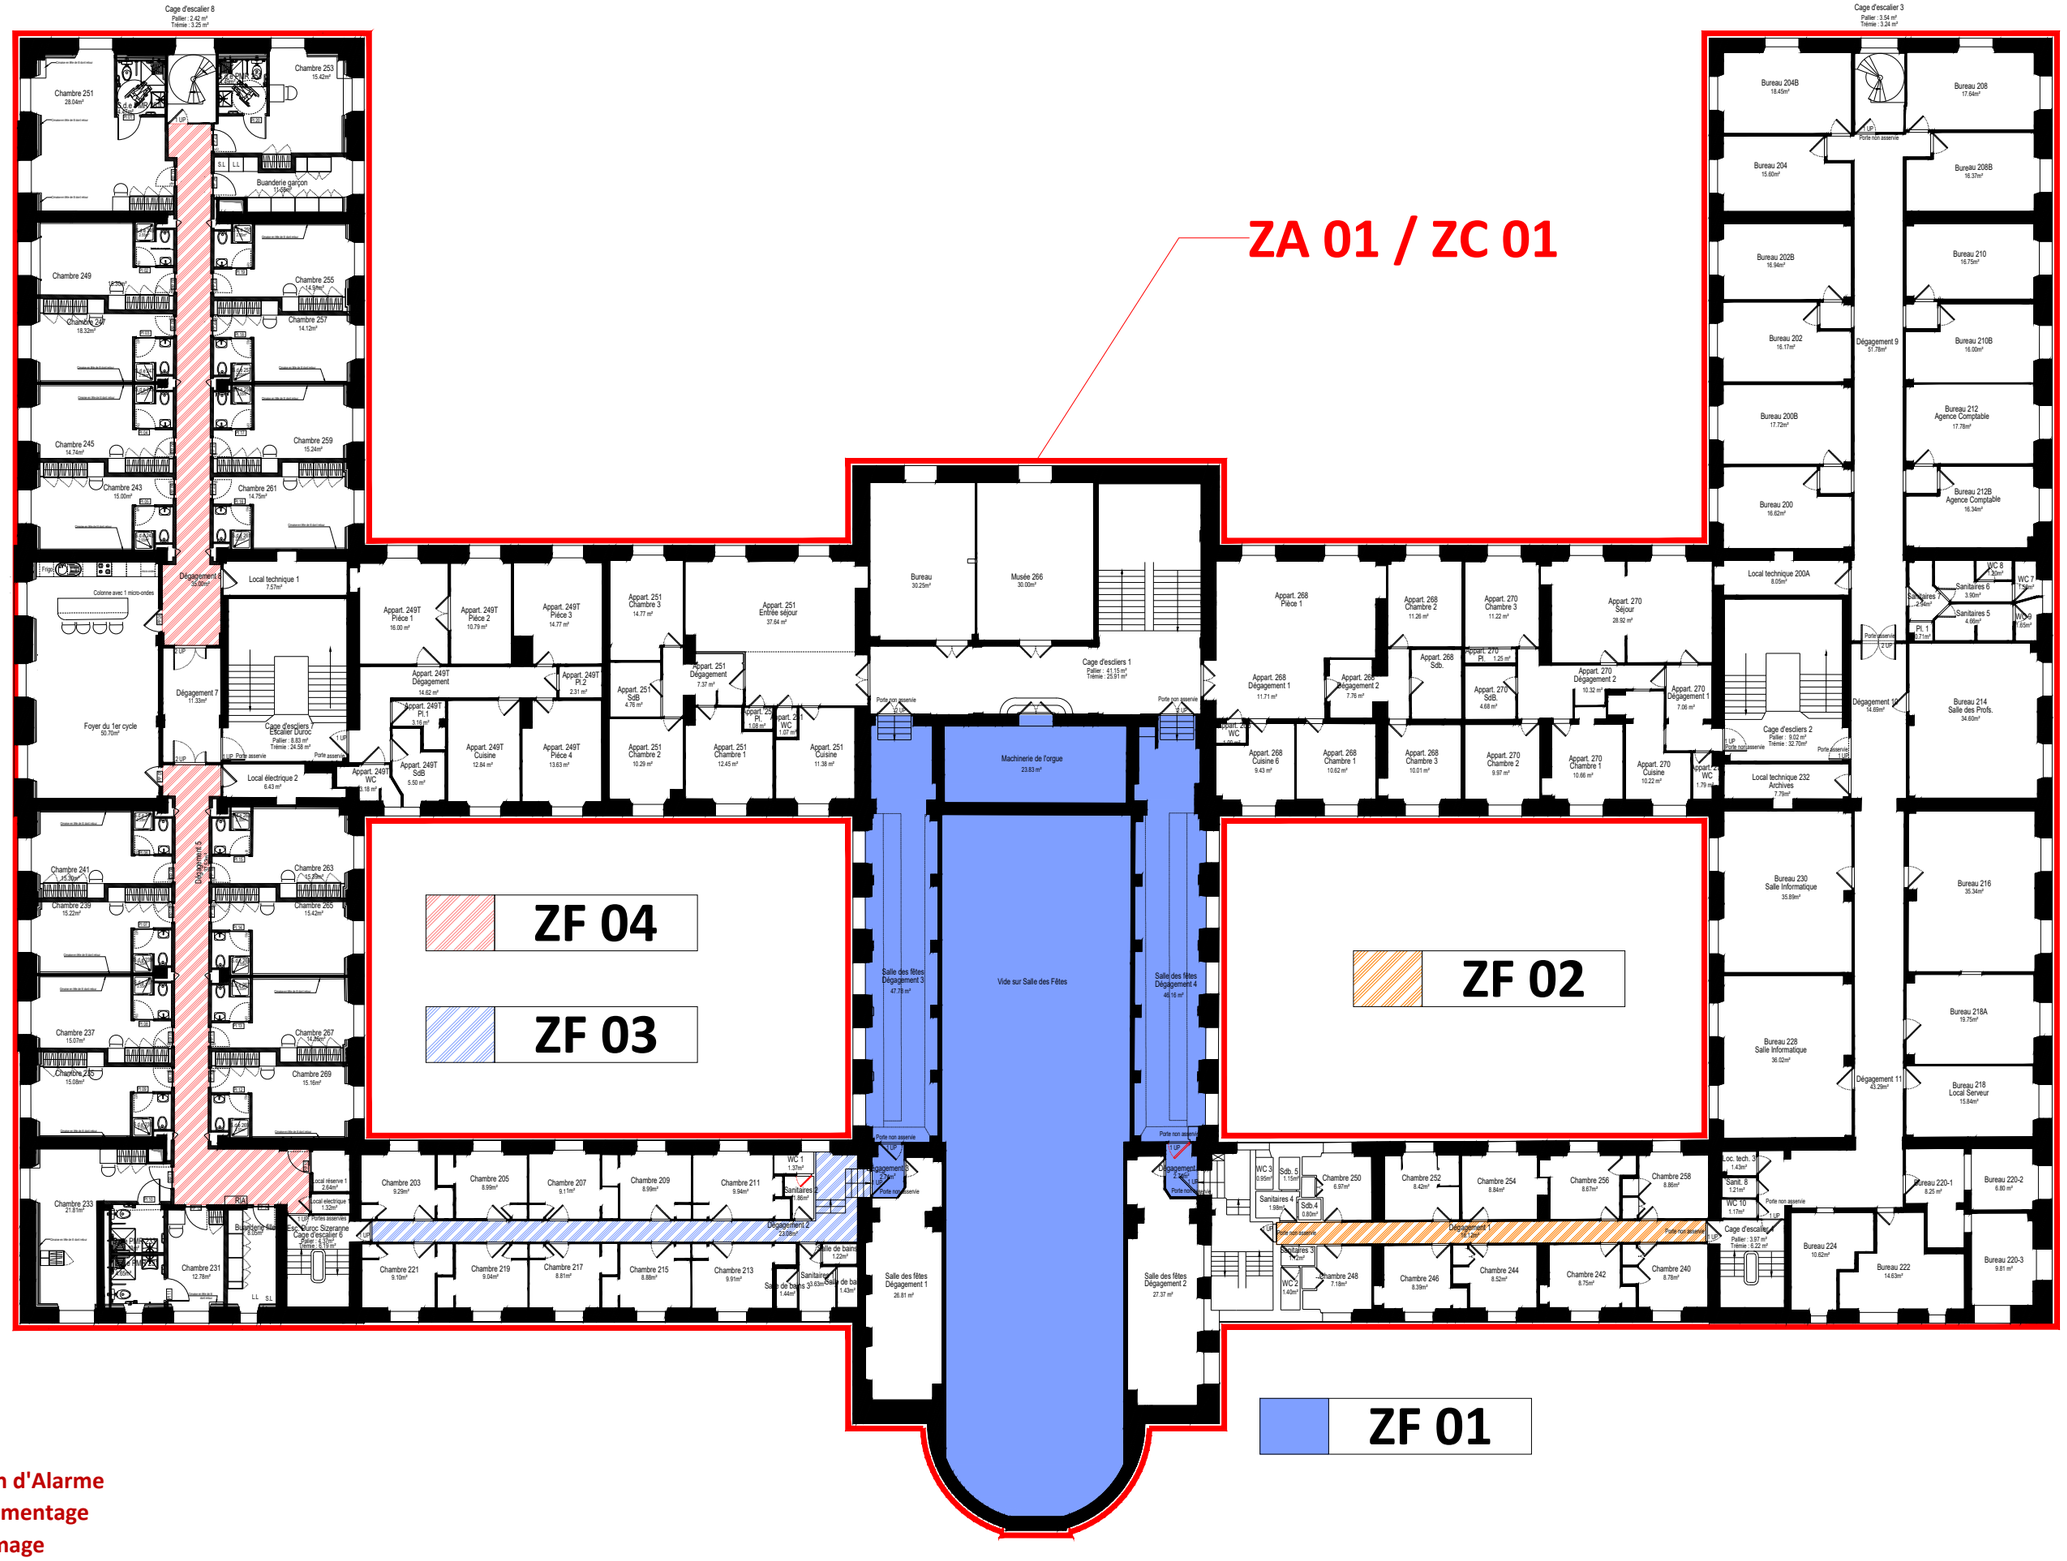

LEGENDE

ZA = Zones de diffusion d'Alarme

ZC = Zone de Compartimentage

ZF = Zone de désenFumage

OPQIBI L'INGÉNIERIE QUALIFIÉE CERTIFICAT N° 13 02 2535

AssisCo

38 bis avenue Mademoiselle Dosne
78440 GARGENVILLE
Tel: 01.34.77.91.95 - Fax : 01.34.77.21.08 - www.assisco.com
SARL au capital de 180.000 € - RCS Versailles 454 019 431

INSTITUT NATIONAL DES JEUNES AVEUGLES
56 BOULEVARD DES INVALIDES
75007 PARIS

Date	Modification	Indice
08/10/26	**Première diffusion**	1

Référence du plan

N° de dossier	Numéro
5385	ZS-1-1