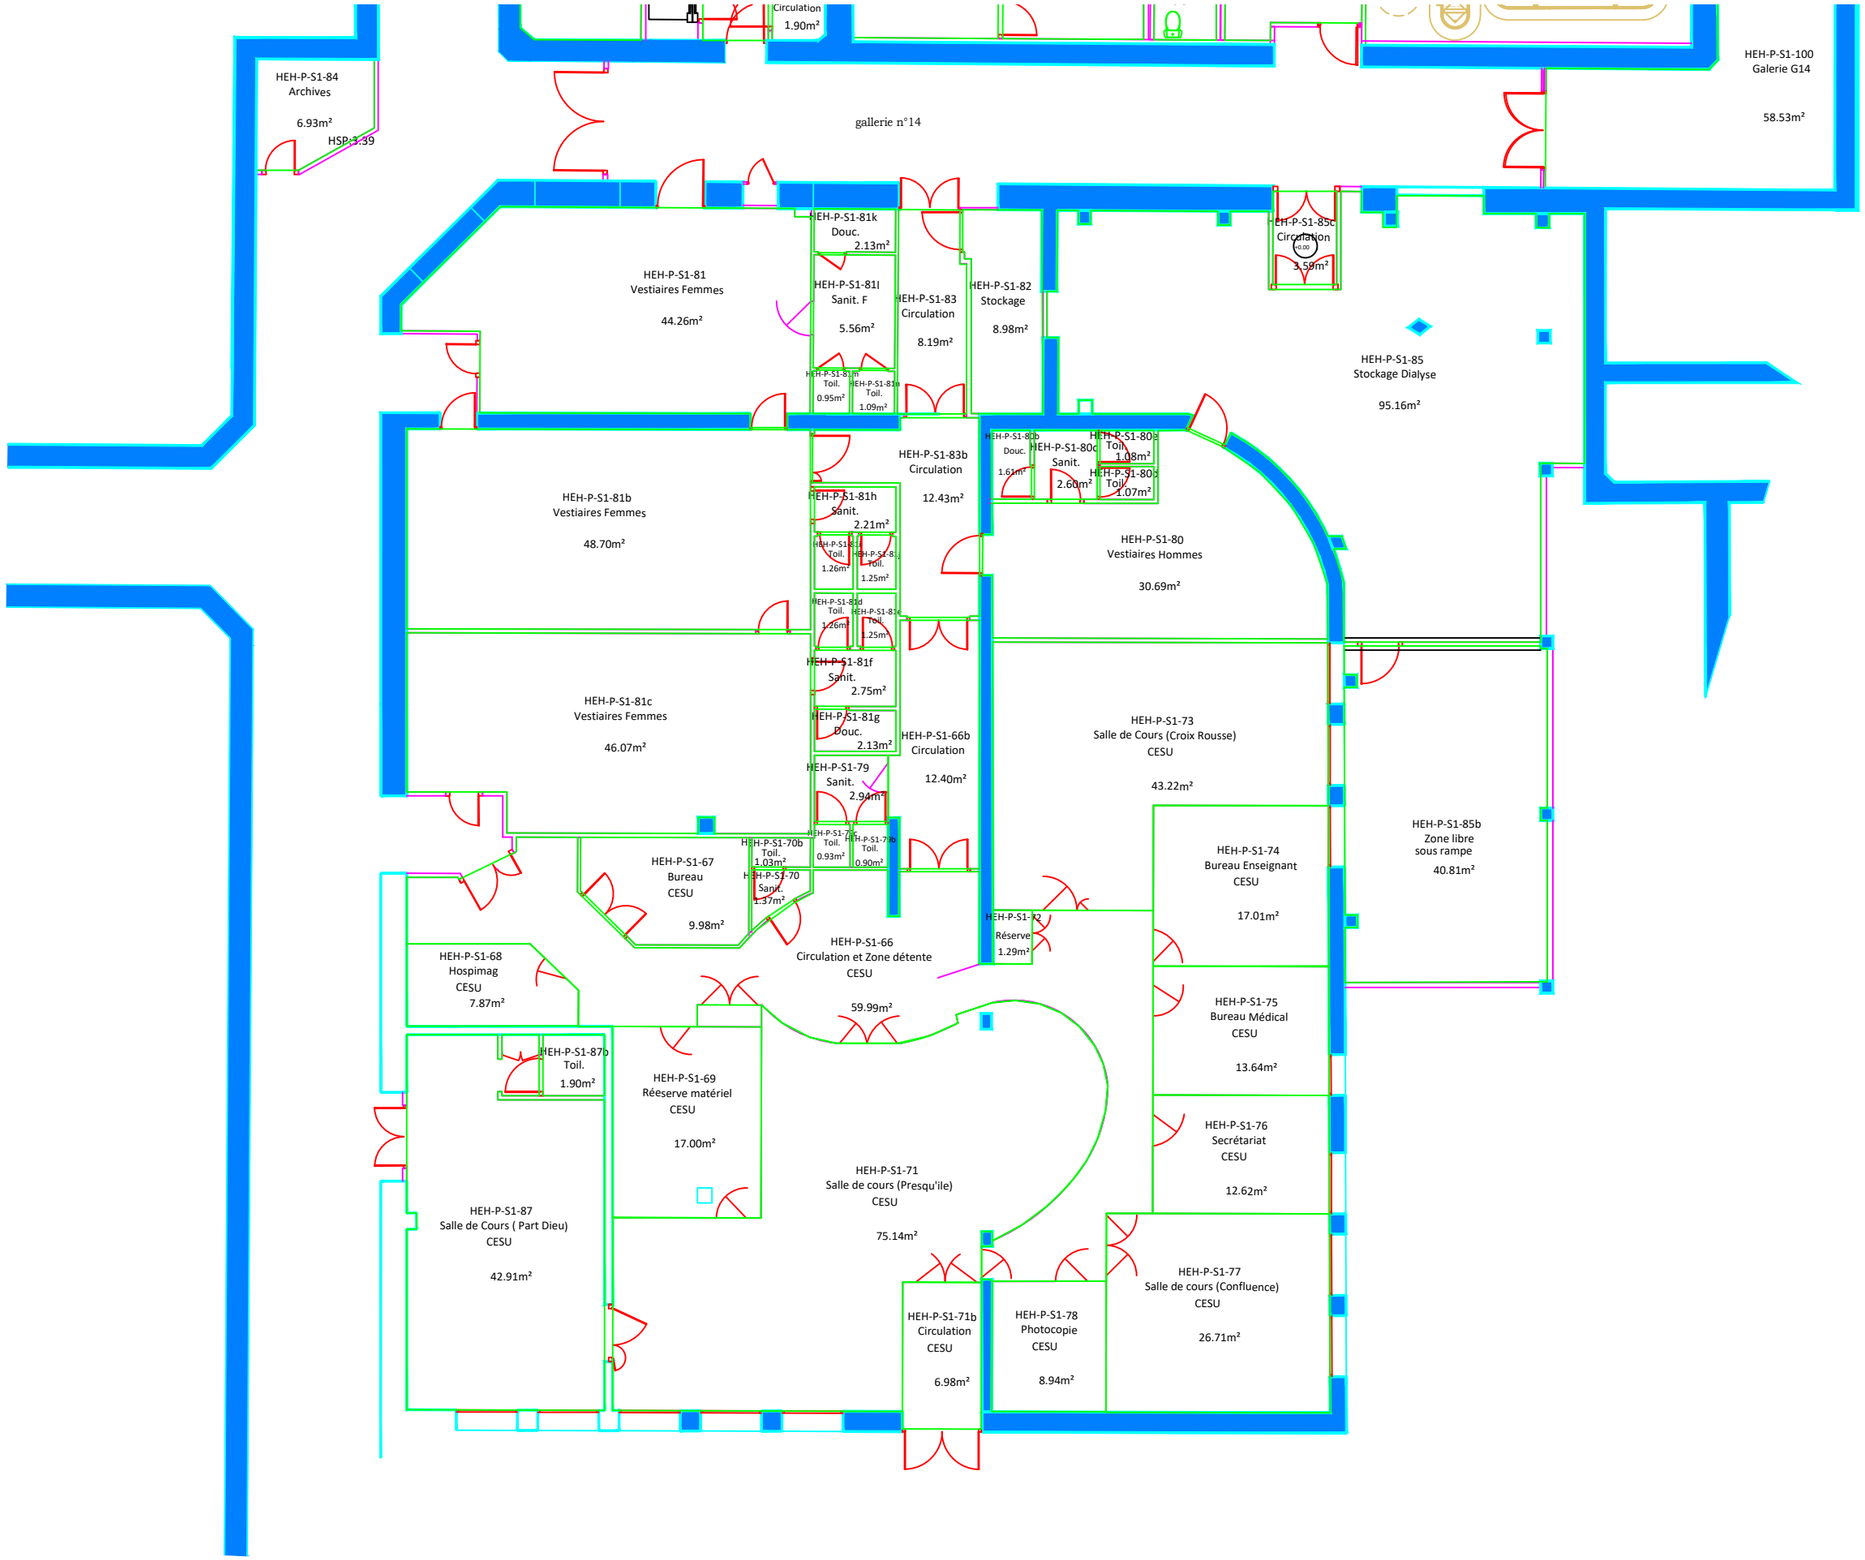

Circulation
1.90m²
gallerie n°14
HEH-P-S1-84
Archives
6.93m²
HSP:3.39
HEH-P-S1-100
Galerie G14
58.53m²
HEH-P-S1-81k
Douc.
2.13m²
HEH-P-S1-81
Vestiaires Femmes
44.26m²
HEH-P-S1-81l
Sanit. F
5.56m²
HEH-P-S1-83
Circulation
8.19m²
HEH-P-S1-82
Stockage
8.98m²
HEH-P-S1-85c
Circulation
3.59m²
HEH-P-S1-85
Stockage Dialyse
95.16m²
HEH-P-S1-81m
Toil.
0.95m²
HEH-P-S1-81n
Toil.
1.09m²
HEH-P-S1-83b
Circulation
12.43m²
HEH-P-S1-80b
Douc.
1.61m²
HEH-P-S1-80c
Sanit.
2.60m²
HEH-P-S1-80d
Toil.
1.08m²
HEH-P-S1-80e
Toil.
1.07m²
HEH-P-S1-81b
Vestiaires Femmes
48.70m²
HEH-P-S1-81h
Sanit.
2.21m²
HEH-P-S1-80
Vestiaires Hommes
30.69m²
HEH-P-S1-81i
Toil.
1.26m²
HEH-P-S1-81j
Toil.
1.25m²
HEH-P-S1-81d
Toil.
1.26m²
HEH-P-S1-81e
Toil.
1.25m²
HEH-P-S1-81f
Sanit.
2.75m²
HEH-P-S1-81c
Vestiaires Femmes
46.07m²
HEH-P-S1-81g
Douc.
2.13m²
HEH-P-S1-66b
Circulation
12.40m²
HEH-P-S1-73
Salle de Cours (Croix Rousse)
CESU
43.22m²
HEH-P-S1-79
Sanit.
2.94m²
HEH-P-S1-85b
Zone libre
sous rampe
40.81m²
HEH-P-S1-70b
Toil.
1.03m²
HEH-P-S1-70a
Toil.
0.93m²
HEH-P-S1-70b
Toil.
0.90m²
HEH-P-S1-67
Bureau
CESU
9.98m²
HEH-P-S1-70
Sanit.
1.37m²
HEH-P-S1-74
Bureau Enseignant
CESU
17.01m²
HEH-P-S1-72
Réserve
1.29m²
HEH-P-S1-66
Circulation et Zone détente
CESU
59.99m²
HEH-P-S1-68
Hospimag
CESU
7.87m²
HEH-P-S1-75
Bureau Médical
CESU
13.64m²
HEH-P-S1-87b
Toil.
1.90m²
HEH-P-S1-69
Réeserve matériel
CESU
17.00m²
HEH-P-S1-76
Secrétariat
CESU
12.62m²
HEH-P-S1-71
Salle de cours (Presqu'ile)
CESU
75.14m²
HEH-P-S1-87
Salle de Cours (Part Dieu)
CESU
42.91m²
HEH-P-S1-77
Salle de cours (Confluence)
CESU
26.71m²
HEH-P-S1-71b
Circulation
CESU
6.98m²
HEH-P-S1-78
Photocopie
CESU
8.94m²