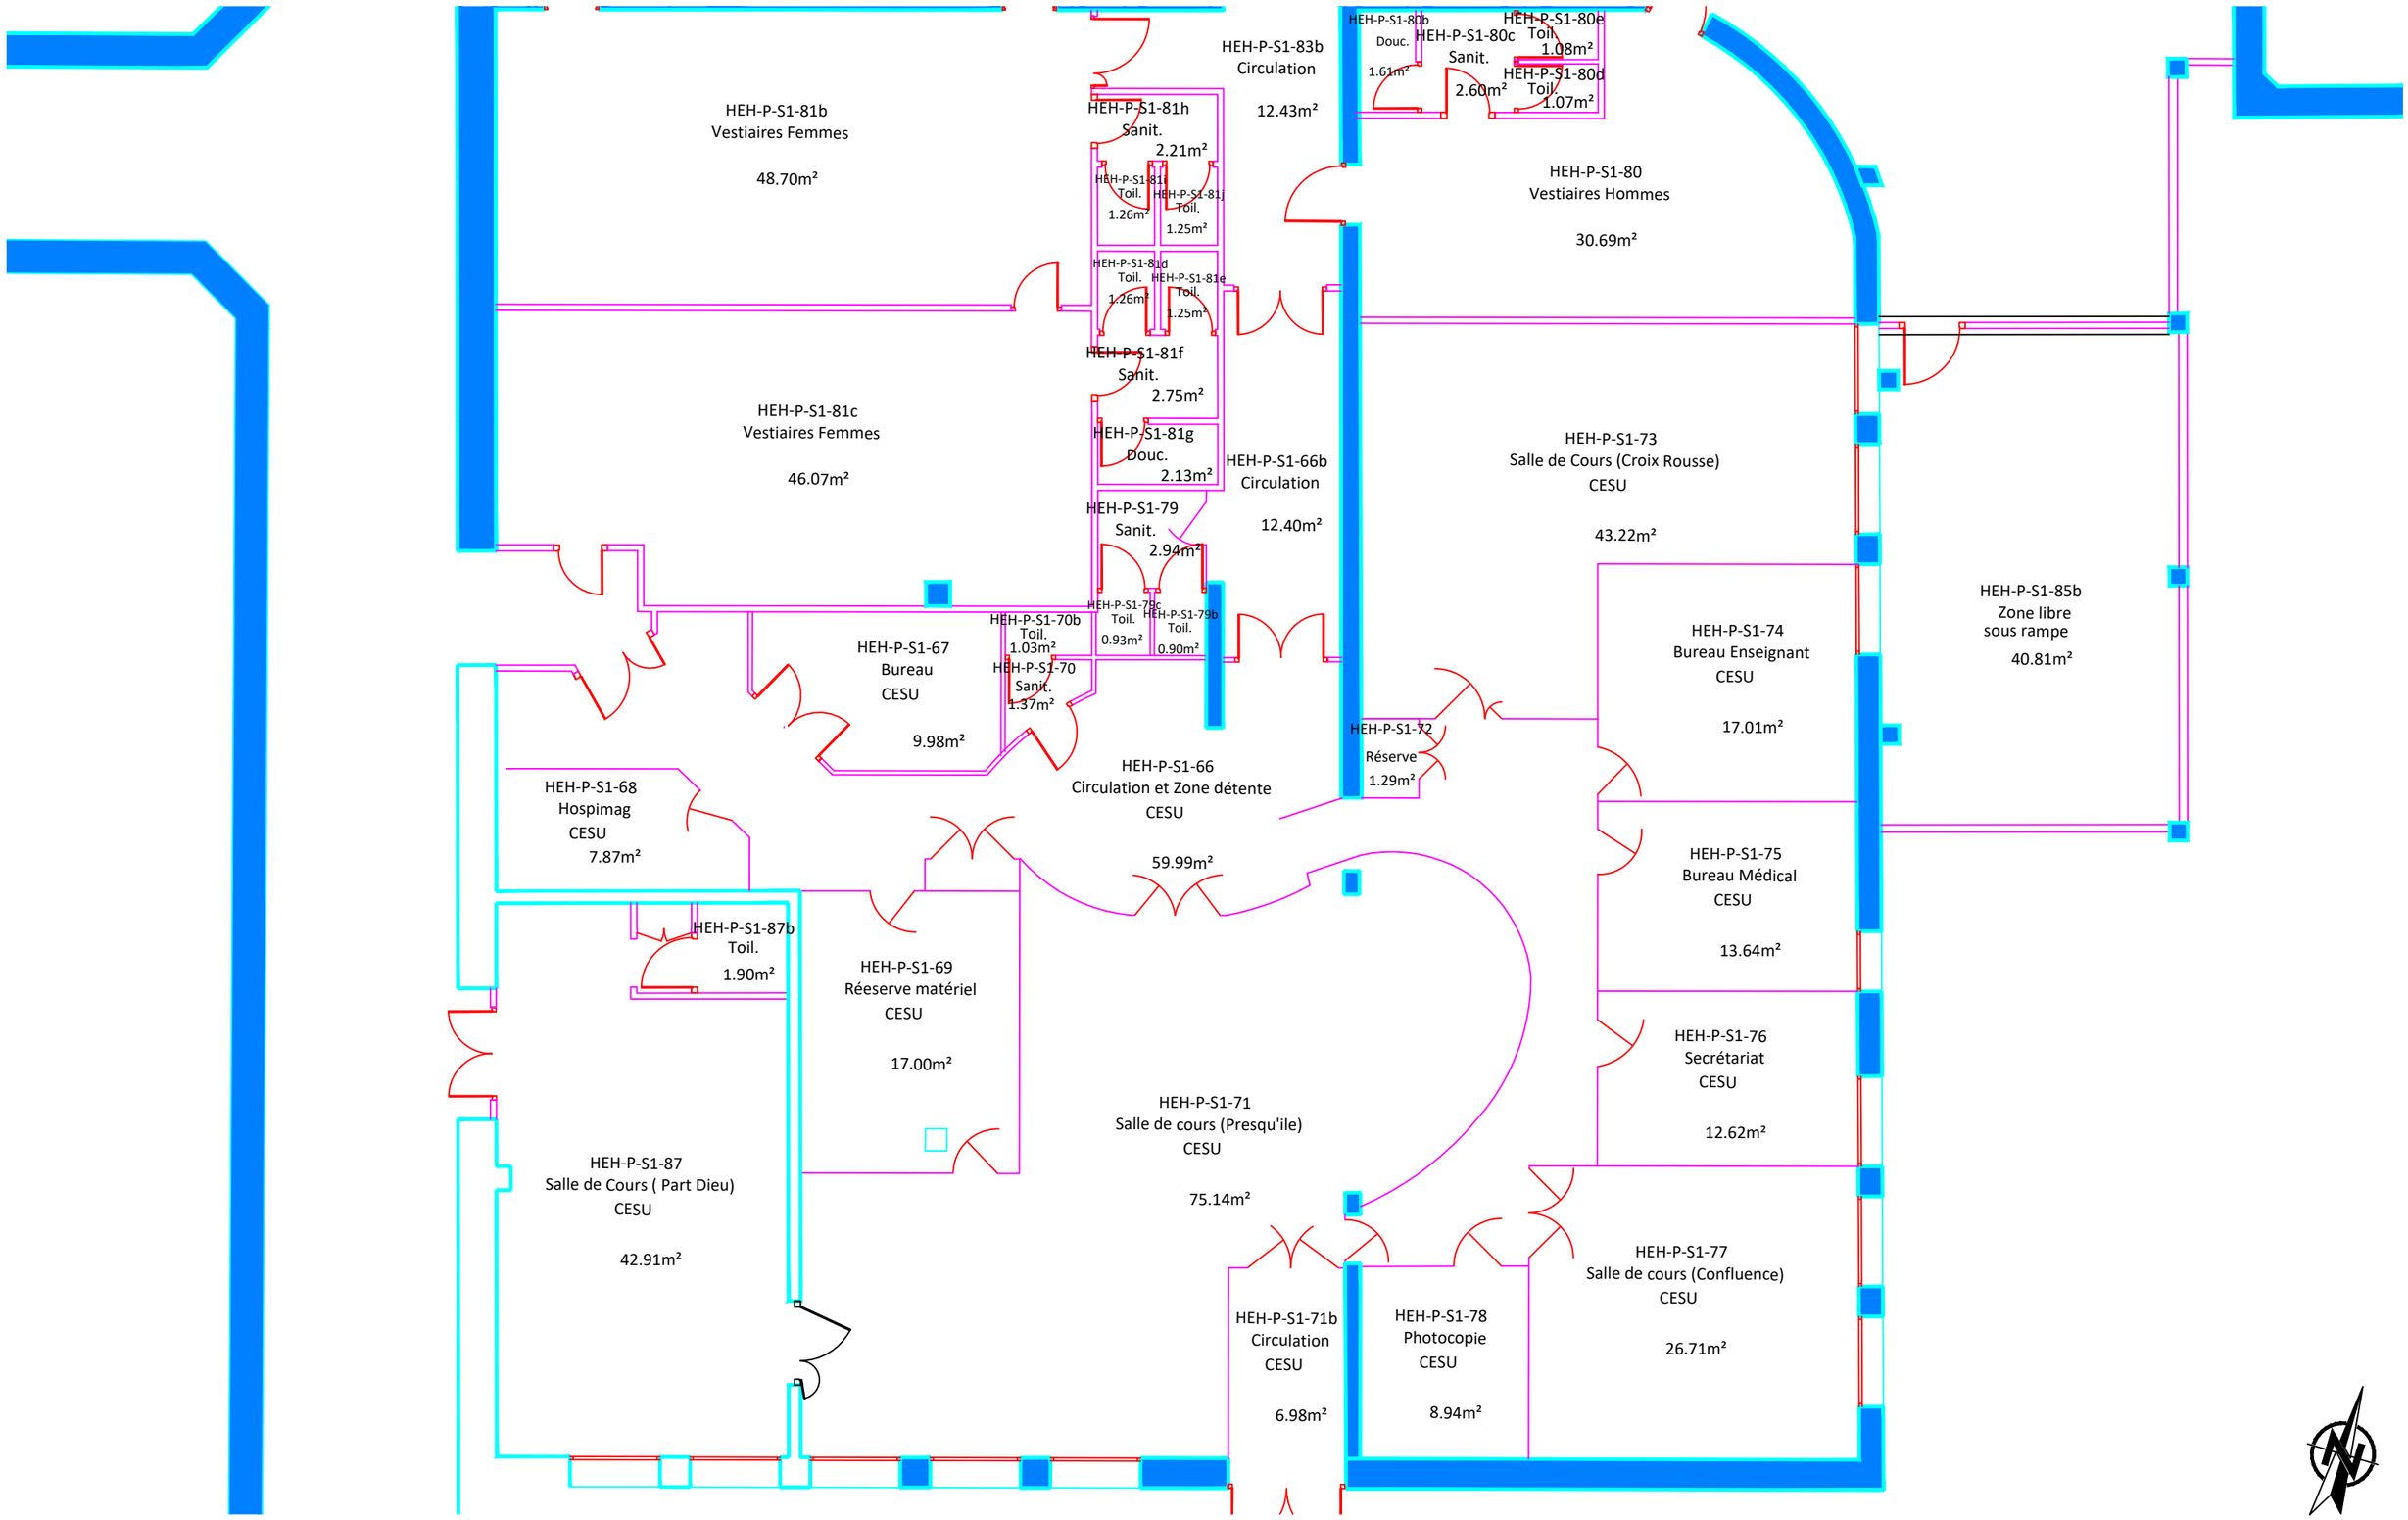


	HCL - GROUPEMENT HOSPITALIER CENTRE HÔPITAL E. HERRIOT DIRECTION DES AFFAIRES TECHNIQUES DEPARTEMENT MAINTENANCE ET EXPLOITATION	HCL HOSPICES CIVILS DE LYON votre santé, notre engagement	PAVILLON P NIVEAU SOUS-SOL 1	EDL Date 26/04/2022 Echelle 1/100	Feuillet n°