

04/12 '90 14:48 04 33 84316226 SODRAMEC

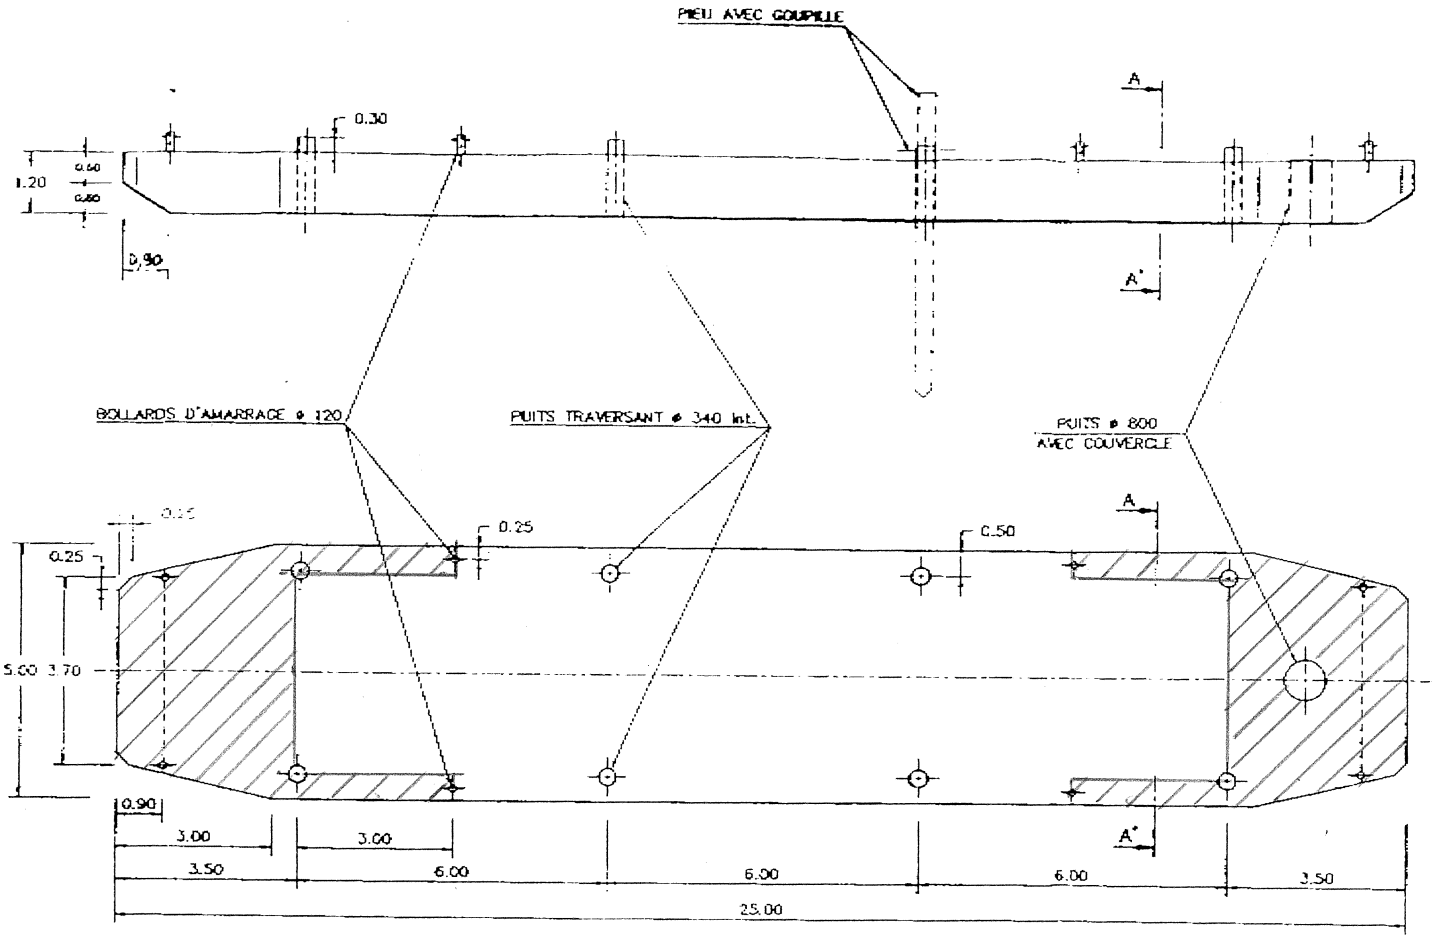

PONTON PLAT 25 X 5 m.

Echelle: 1/100

COUPE AA'

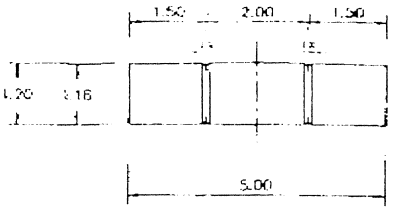

DETAIL DU BOLARD

Echelle: 1/10

