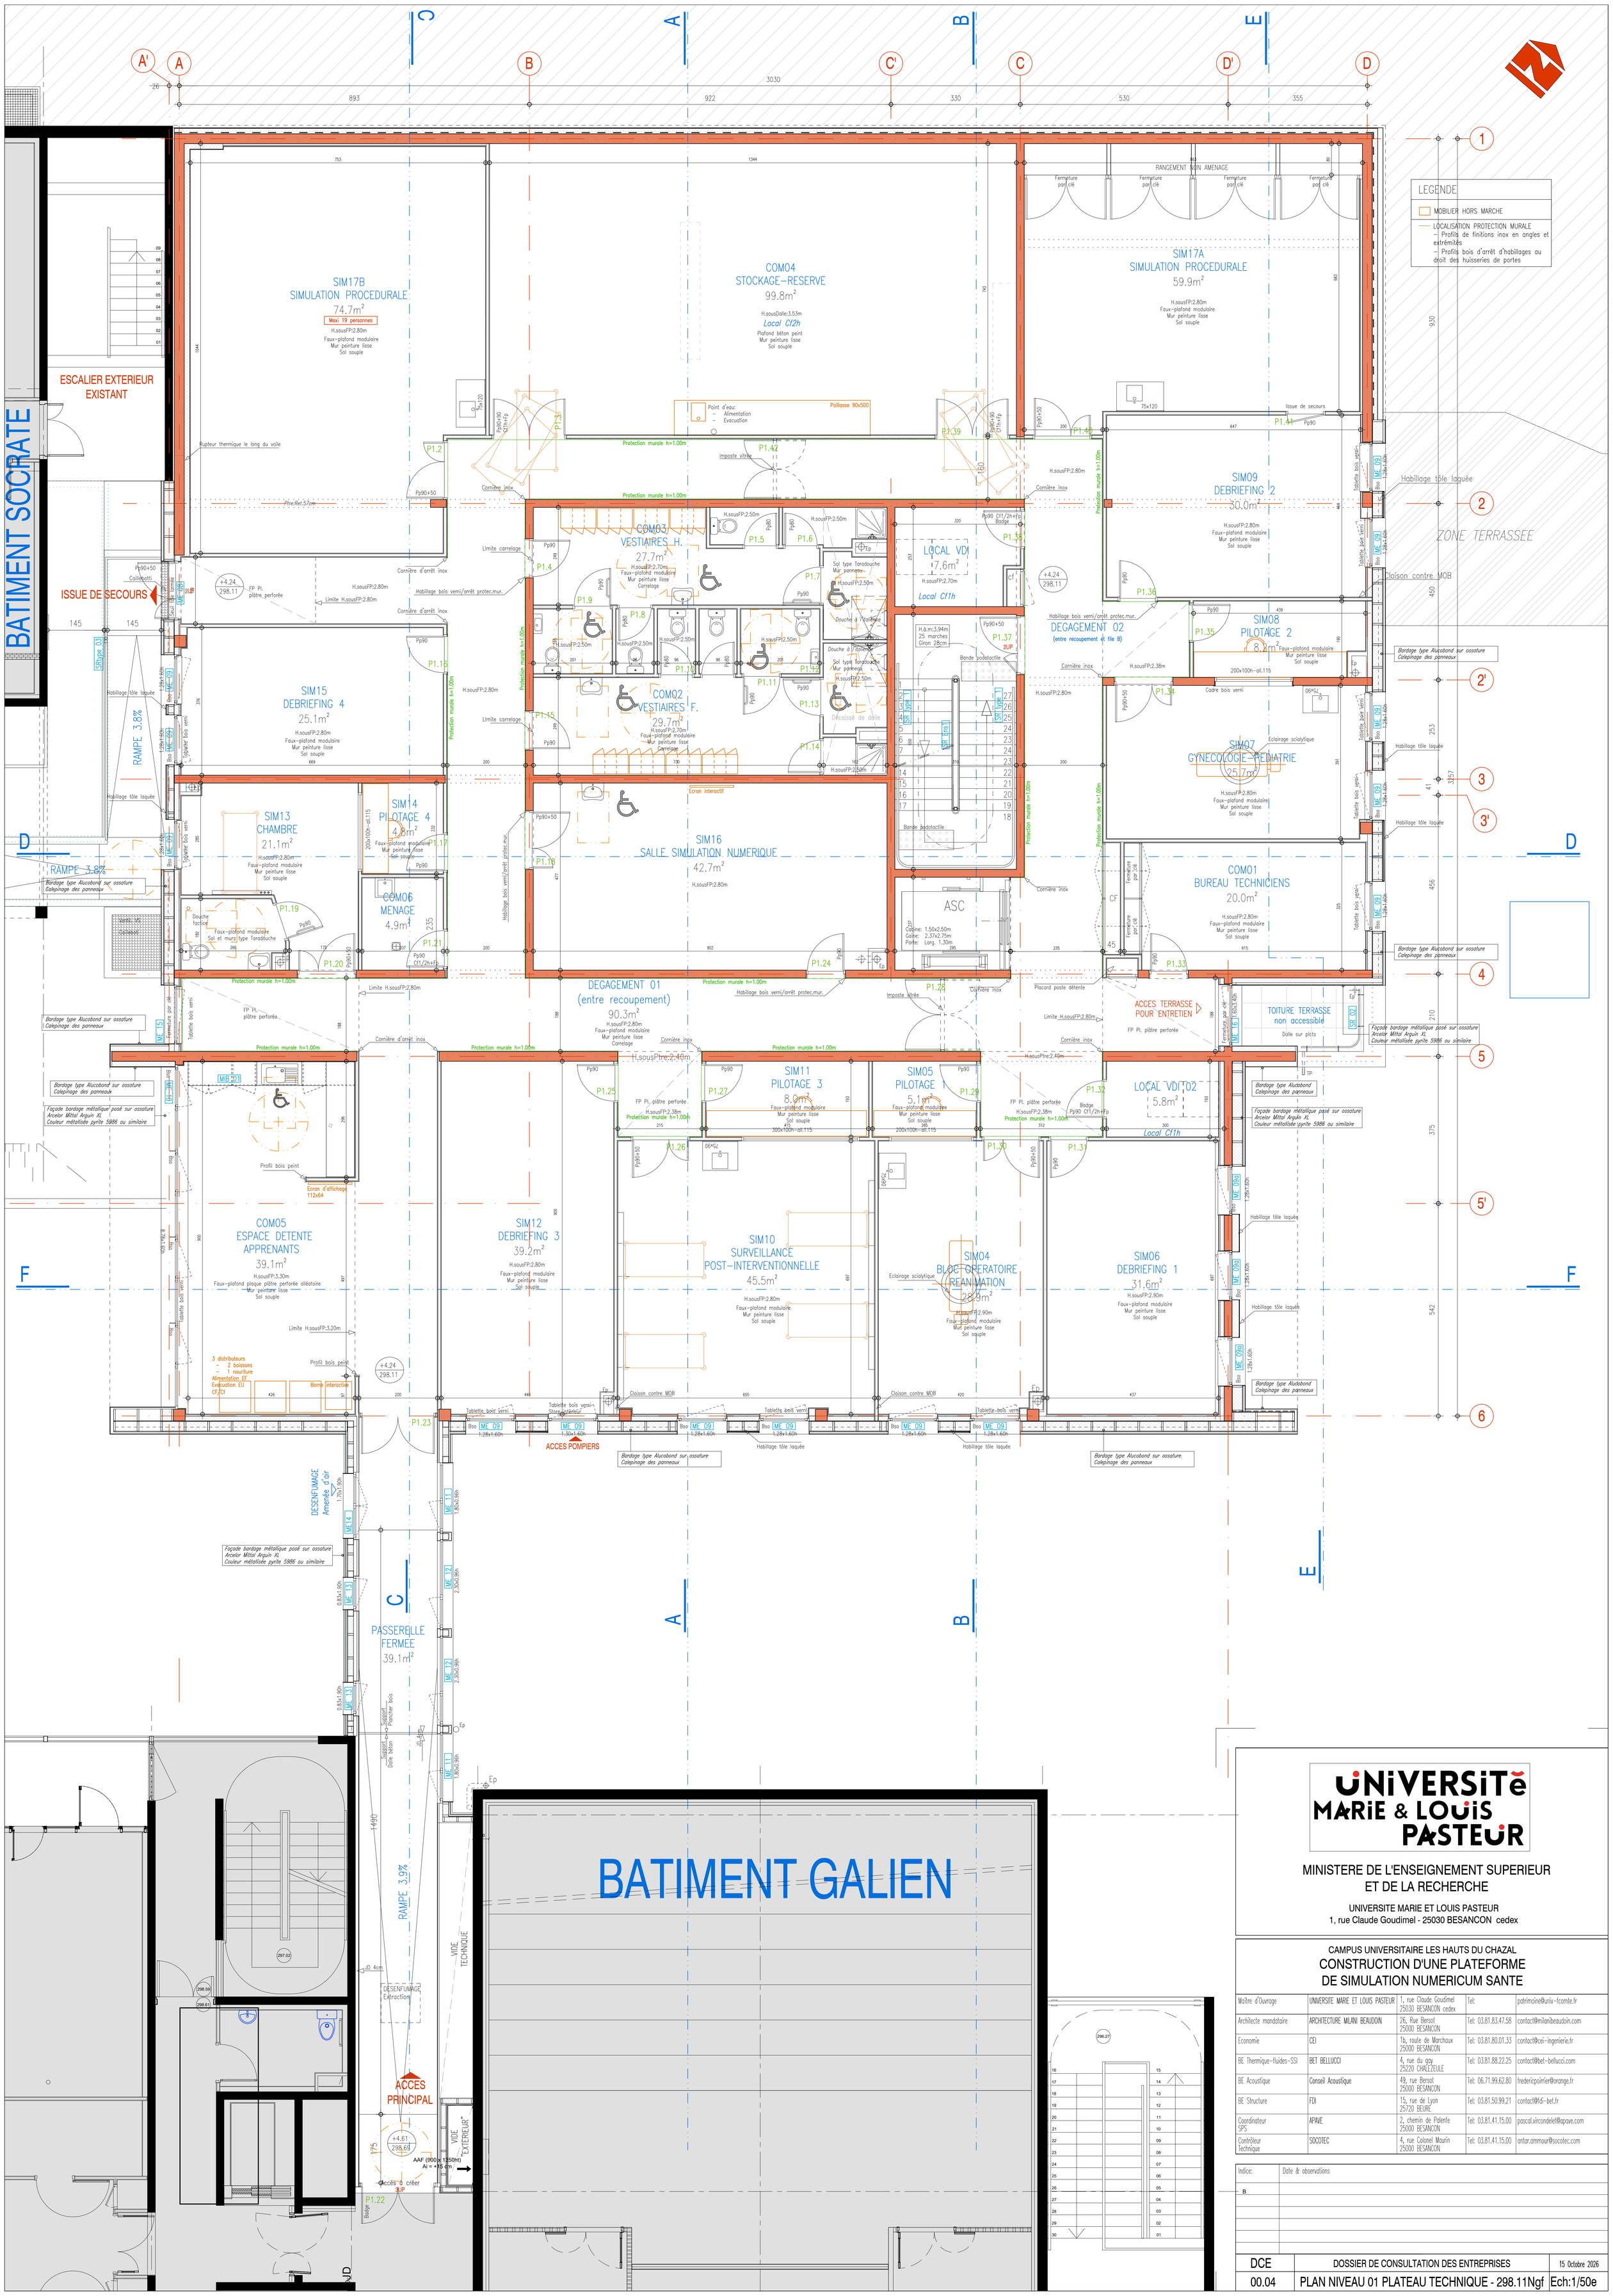


MINISTERE DE L'ENSEIGNEMENT SUPERIEUR
ET DE LA RECHERCHE

UNIVERSITE MARIE ET LOUIS PASTEUR
1, rue Claude Goudimel - 25030 BESANCON cedex

CAMPUS UNIVERSITAIRE LES HAUTS DU CHAZAL

CONSTRUCTION D'UNE PLATEFORME DE SIMULATION NUMERICUM SANTE

Maître d'Ouvrage	UNIVERSITE MARIE ET LOUIS PASTEUR	1, rue Claude Goudimel 25030 BESANCON cedex	Tel:	patrimoine@univ-fcomte.fr
Architecte mandataire	ARCHITECTURE MILANI BEAUDOIN	26, Rue Bersot 25000 BESANCON	Tel: 03.81.83.47.58	contact@milanibeaudoin.com
Economie	CEI	1b, route de Marchaux 25000 BESANCON	Tel: 03.81.80.01.33	contact@cei-ingenierie.fr
BE Thermique-fluides-SSI	BET BELLUCCI	4, rue du gay 25220 CHALEZEULE	Tel: 03.81.88.22.25	contact@bet-bellucci.com
BE Acoustique	Conseil Acoustique	49, rue Bersot 25000 BESANCON	Tel: 06.71.99.62.80	fredericpoirrier@orange.fr
BE Structure	FDI	15, rue de Lyon 25720 BEURE	Tel: 03.81.50.99.21	contact@fdi-bet.fr
Coordinateur SPS	APAVE	2, chemin de Palente 25000 BESANCON	Tel: 03.81.41.15.00	pascal.vircondelet@apave.com
Contrôleur Technique	SOCOTEC	4, rue Colonel Maurin 25000 BESANCON	Tel: 03.81.41.15.00	antar.ammour@socotec.com

Indice:	Date & observations
B	

DCE	DOSSIER DE CONSULTATION DES ENTREPRISES	15 Octobre 2026
00.04	PLAN NIVEAU 01 PLATEAU TECHNIQUE - 298.11Ngf	Ech:1/50e