Bâtiment 080

Quartier Toussaint - Agen



N° DE LA PIECE	NOM DE LA PIECE
26-1	DETAILS MEXT 01 - toutes variantes
26-2	DETAILS MEXT 02 - toutes variantes
26-3-4	DETAILS MEXT 03 & 4 - toutes variantes
26-5	DETAILS MEXT 05 - toutes variantes
26-6-9	DETAILS MEXT 06/07/08/09
26-10	DETAILS MEXT 10 - toutes variantes
26-11	DETAILS MEXT 11 - toutes variantes
26-12	DETAILS MEXT 12 - toutes variantes
26-13	DETAILS MEXT 13 - toutes variantes
26-14-15	DETAILS MEXT 14 & MEXT 15
26-16	DETAILS PORTES VITREES (PV 01a / 01b)
26-17	DETAILS SYDOMES
26-ME-0	PLAN RDC PROJET - REPERAGE MEN EXTERIEURES
26-ME-1	PLAN R+1 PROJET - REPERAGE MEN EXTERIEURES
26-ME/EQ TECH-2	PLAN TOITURE PROJET - REPERAGE SKYDOMES

MAÎTRE D'OUVRAGE

MINISTÈRE DES ARMÉES
Liberté
Égalité
Fraternité
Secrétariat général pour l'administration
SID Service d'infrastructure de la Défense

ETAT-MINISTERE DES ARMEES-ETABLISSEMENT DU SERVICE D'INFRASTRUCTURE DE LA DEFENSE DE BORDEAUX

223 rue de Bègles - CS 21152 - 33068 BORDEAUX

BUREAU D'ETUDE TCE-MANDATAIRE

edeis
l'Allié des territoires

EDEIS
Agence de Mérignac
16 avenue Pythagore 33700 MERIGNAC
Tél: 05 57 92 80 40

ARCHITECTE

A40 architecture urbanisme paysage

GROUPE A40 ARCHITECTES
56 rue P. Camelle 33100 BORDEAUX
Tél: 05 56 74 02 11

MAÎTRE D'OUVRAGE

48 REGIMENT DE TRANSMISSIONS QUARTIER TOUSSAINT

Avenue Jean Jaurès - 47000 AGEN

ECONOMISTE

ECO
BUREAU D'ÉTUDES EN BÂTIMENT

ECO
96 rue de la voie romaine 31150 GAGNAC SUR GARONNE
Tél: 05 82 95 02 46

CYBERSECURITE

Be Consulting


BE CONSULTING
3 allée de la Garenne Daulet 33610 CANEJAN
Tél: 06 52 14 60 51

Date de révision	Numéro de révision	Description de la révision
10.07.2026	A	Emission originale DCE

CARNET MENUISERIES

N°2439

Site	N°Bât	Type	Pp	Lot/Num	Phase	Echelle	Indice	Date	Dessinateur
TOUSSAINT	080	DETL	GEN	ARC_26	DCE	1:25	A	10/07/2026	CA/ AB

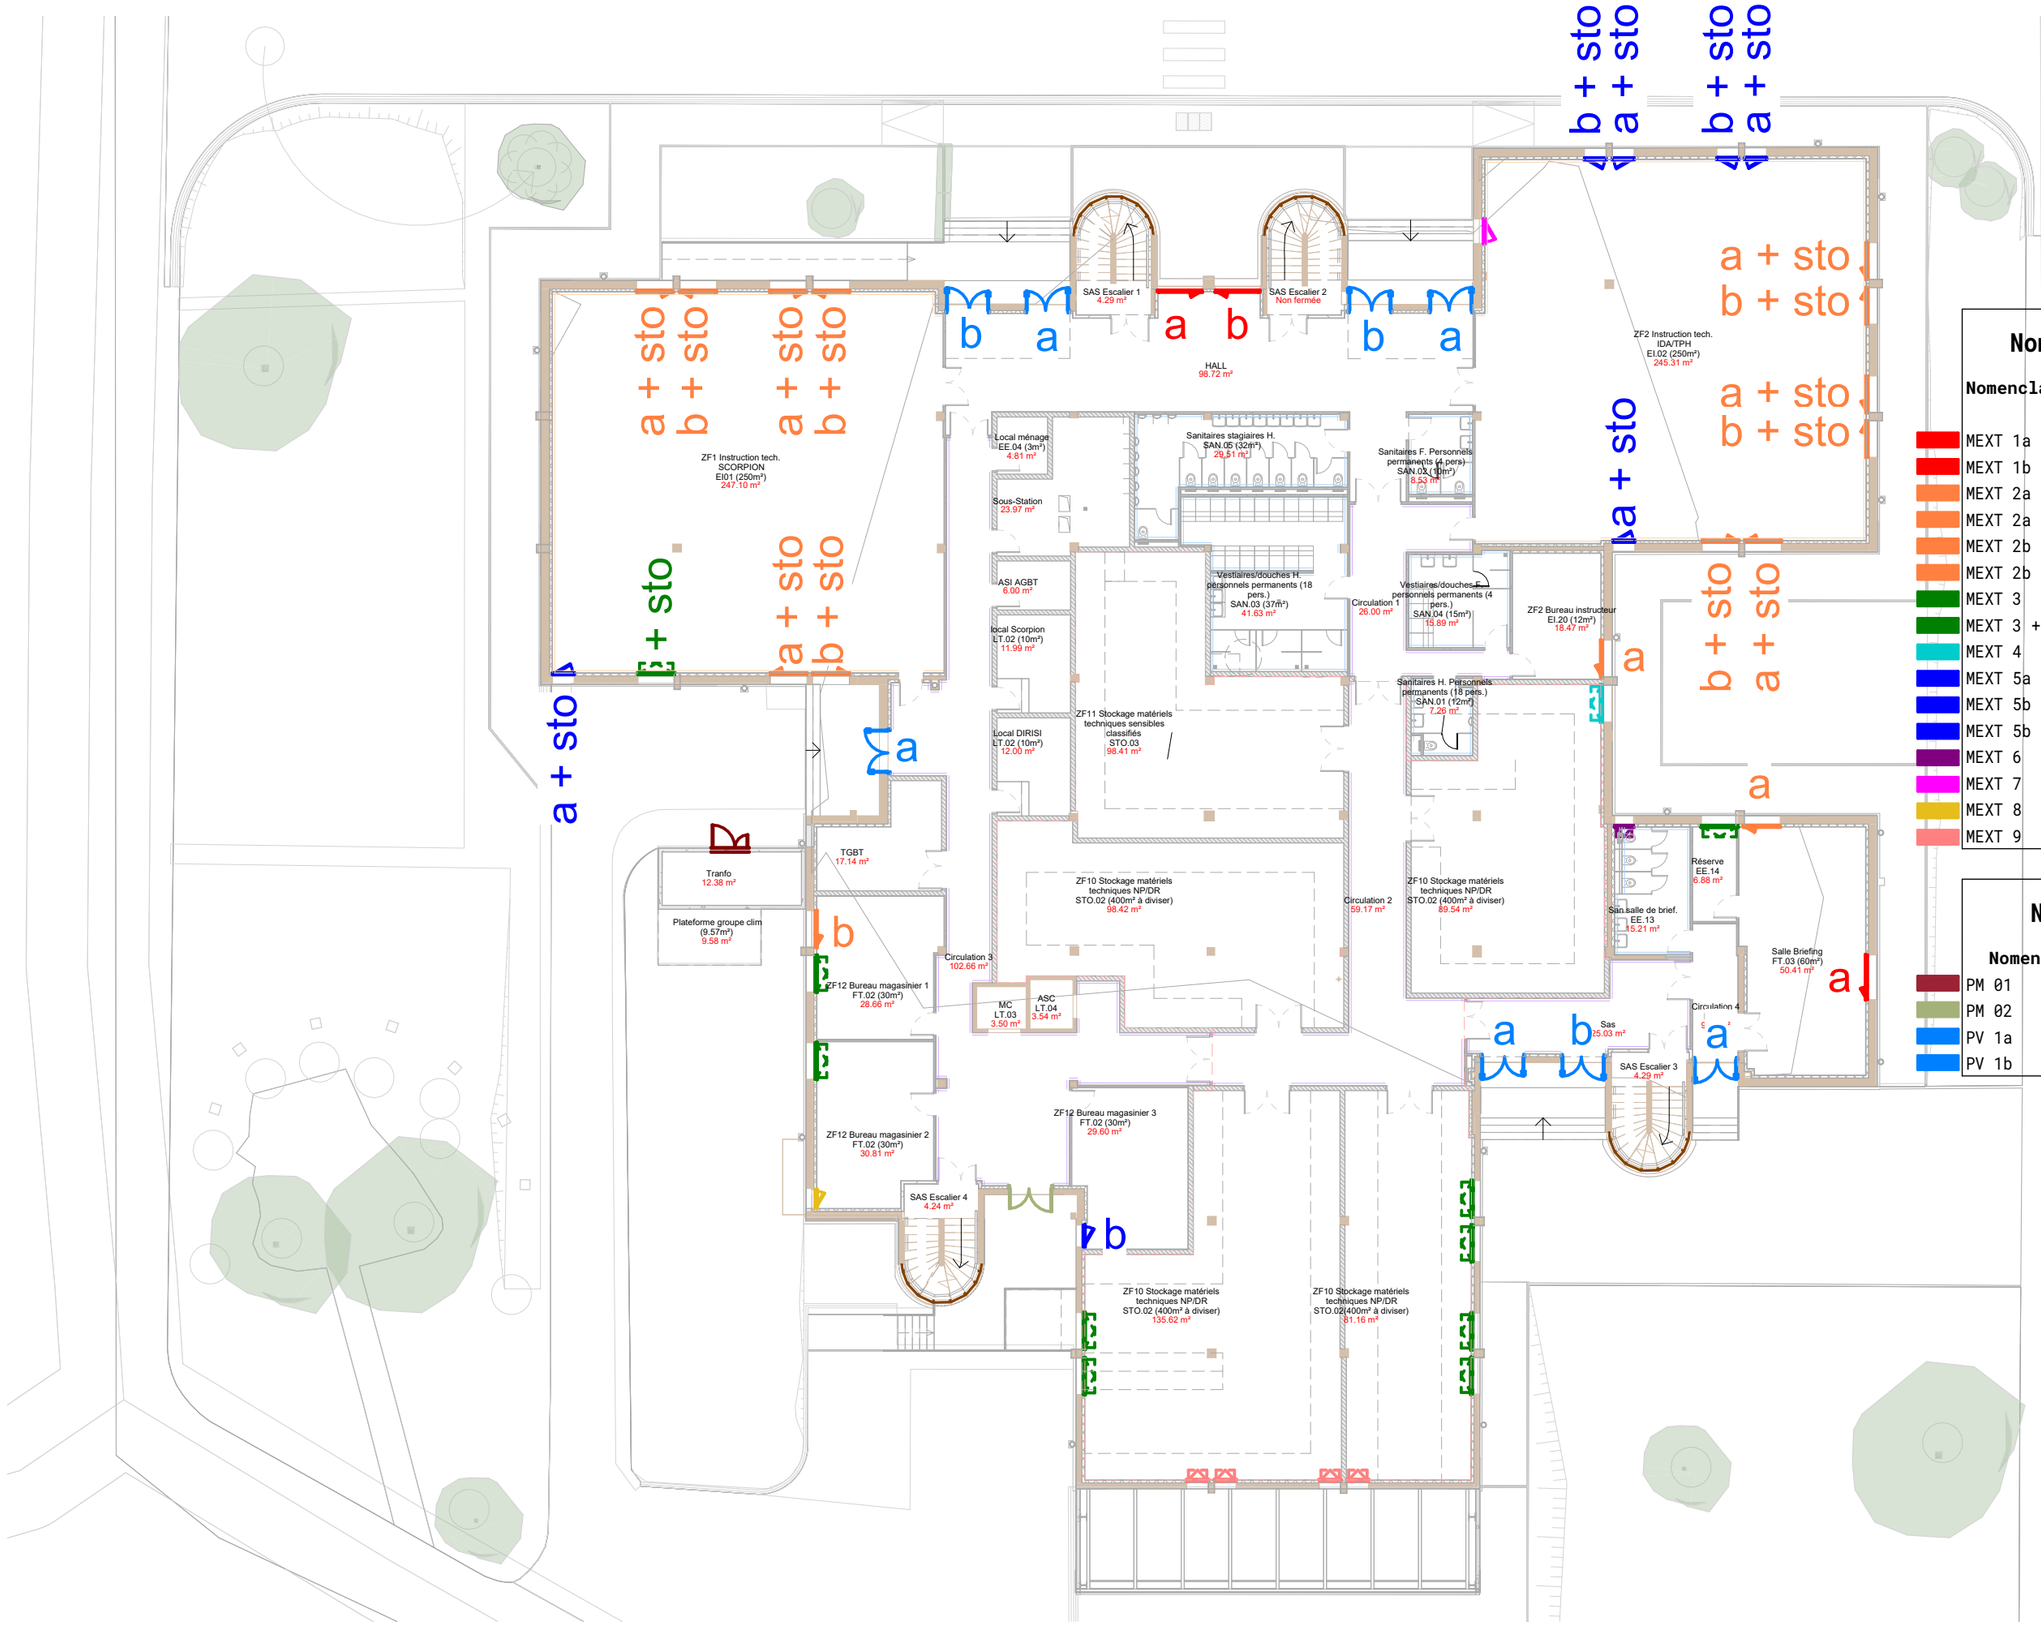


Nomenclature MEXT - Ensembles

Nomenclature	Largeur(cm)	Hauteur(cm)	Total
MEXT 1a	183.00	250.00	2
MEXT 1b	183.00	250.00	1
MEXT 2a	150.00	250.00	1
MEXT 2a + STO int	150.00	250.00	6
MEXT 2b	150.00	250.00	2
MEXT 2b + STO int	150.00	250.00	6
MEXT 3	150.00	54.00	9
MEXT 3 + STO int	150.00	54.00	1
MEXT 4	152.00	51.00	1
MEXT 5a + STO int	89.00	250.00	4
MEXT 5b	89.00	250.00	1
MEXT 5b + STO int	89.00	250.00	2
MEXT 6	77.00	51.00	1
MEXT 7	100.00	150.00	1
MEXT 8	77.00	250.00	1
MEXT 9	89.00	51.00	4

Nomenclature MEXT - Portes

Nomenclature	Largeur(cm)	Hauteur(cm)	Total
PM 01	156.00	209.00	1
PM 02	183.00	209.00	1
PV 1a	182.00	253.00	5
PV 1b	182.00	253.00	3


MAÎTRE D'OUVRAGE	INGÉNIERIE	ARCHITECTE	ECONOMISTE	CYBERSECURITE	PROJET	Nom de la feuille	Affaire N°	Phase	Type	Numéro	Echelle	Indice	Date
État-Ministère des Armées- Établissement du service d'infrastructure de la Défense de Bordeaux 223 rue de Bègles - CS 21152 - 33068 BORDEAUX	Agence de Mérignac 16 avenue Pythagore 33700 MERIGNAC Tél: 05 57 92 80 40	56 rue P. Camelle 33100 BORDEAUX Tél: 05 56 74 02 11	96 rue de la voie romaine 31150 CAGNAC SUR GARONNE Tél: 05 82 95 02 46	3, allée de la Garenne Daulet 33610 CANEJAN Tél: 06 52 14 60 51	Bâtiment 080 Quartier Toussaint - Agen	PLAN RDC PROJET - REPERAGE MEN EXTERIEURES	2439	DCE		26-ME-0	1 : 250		05/05/2026

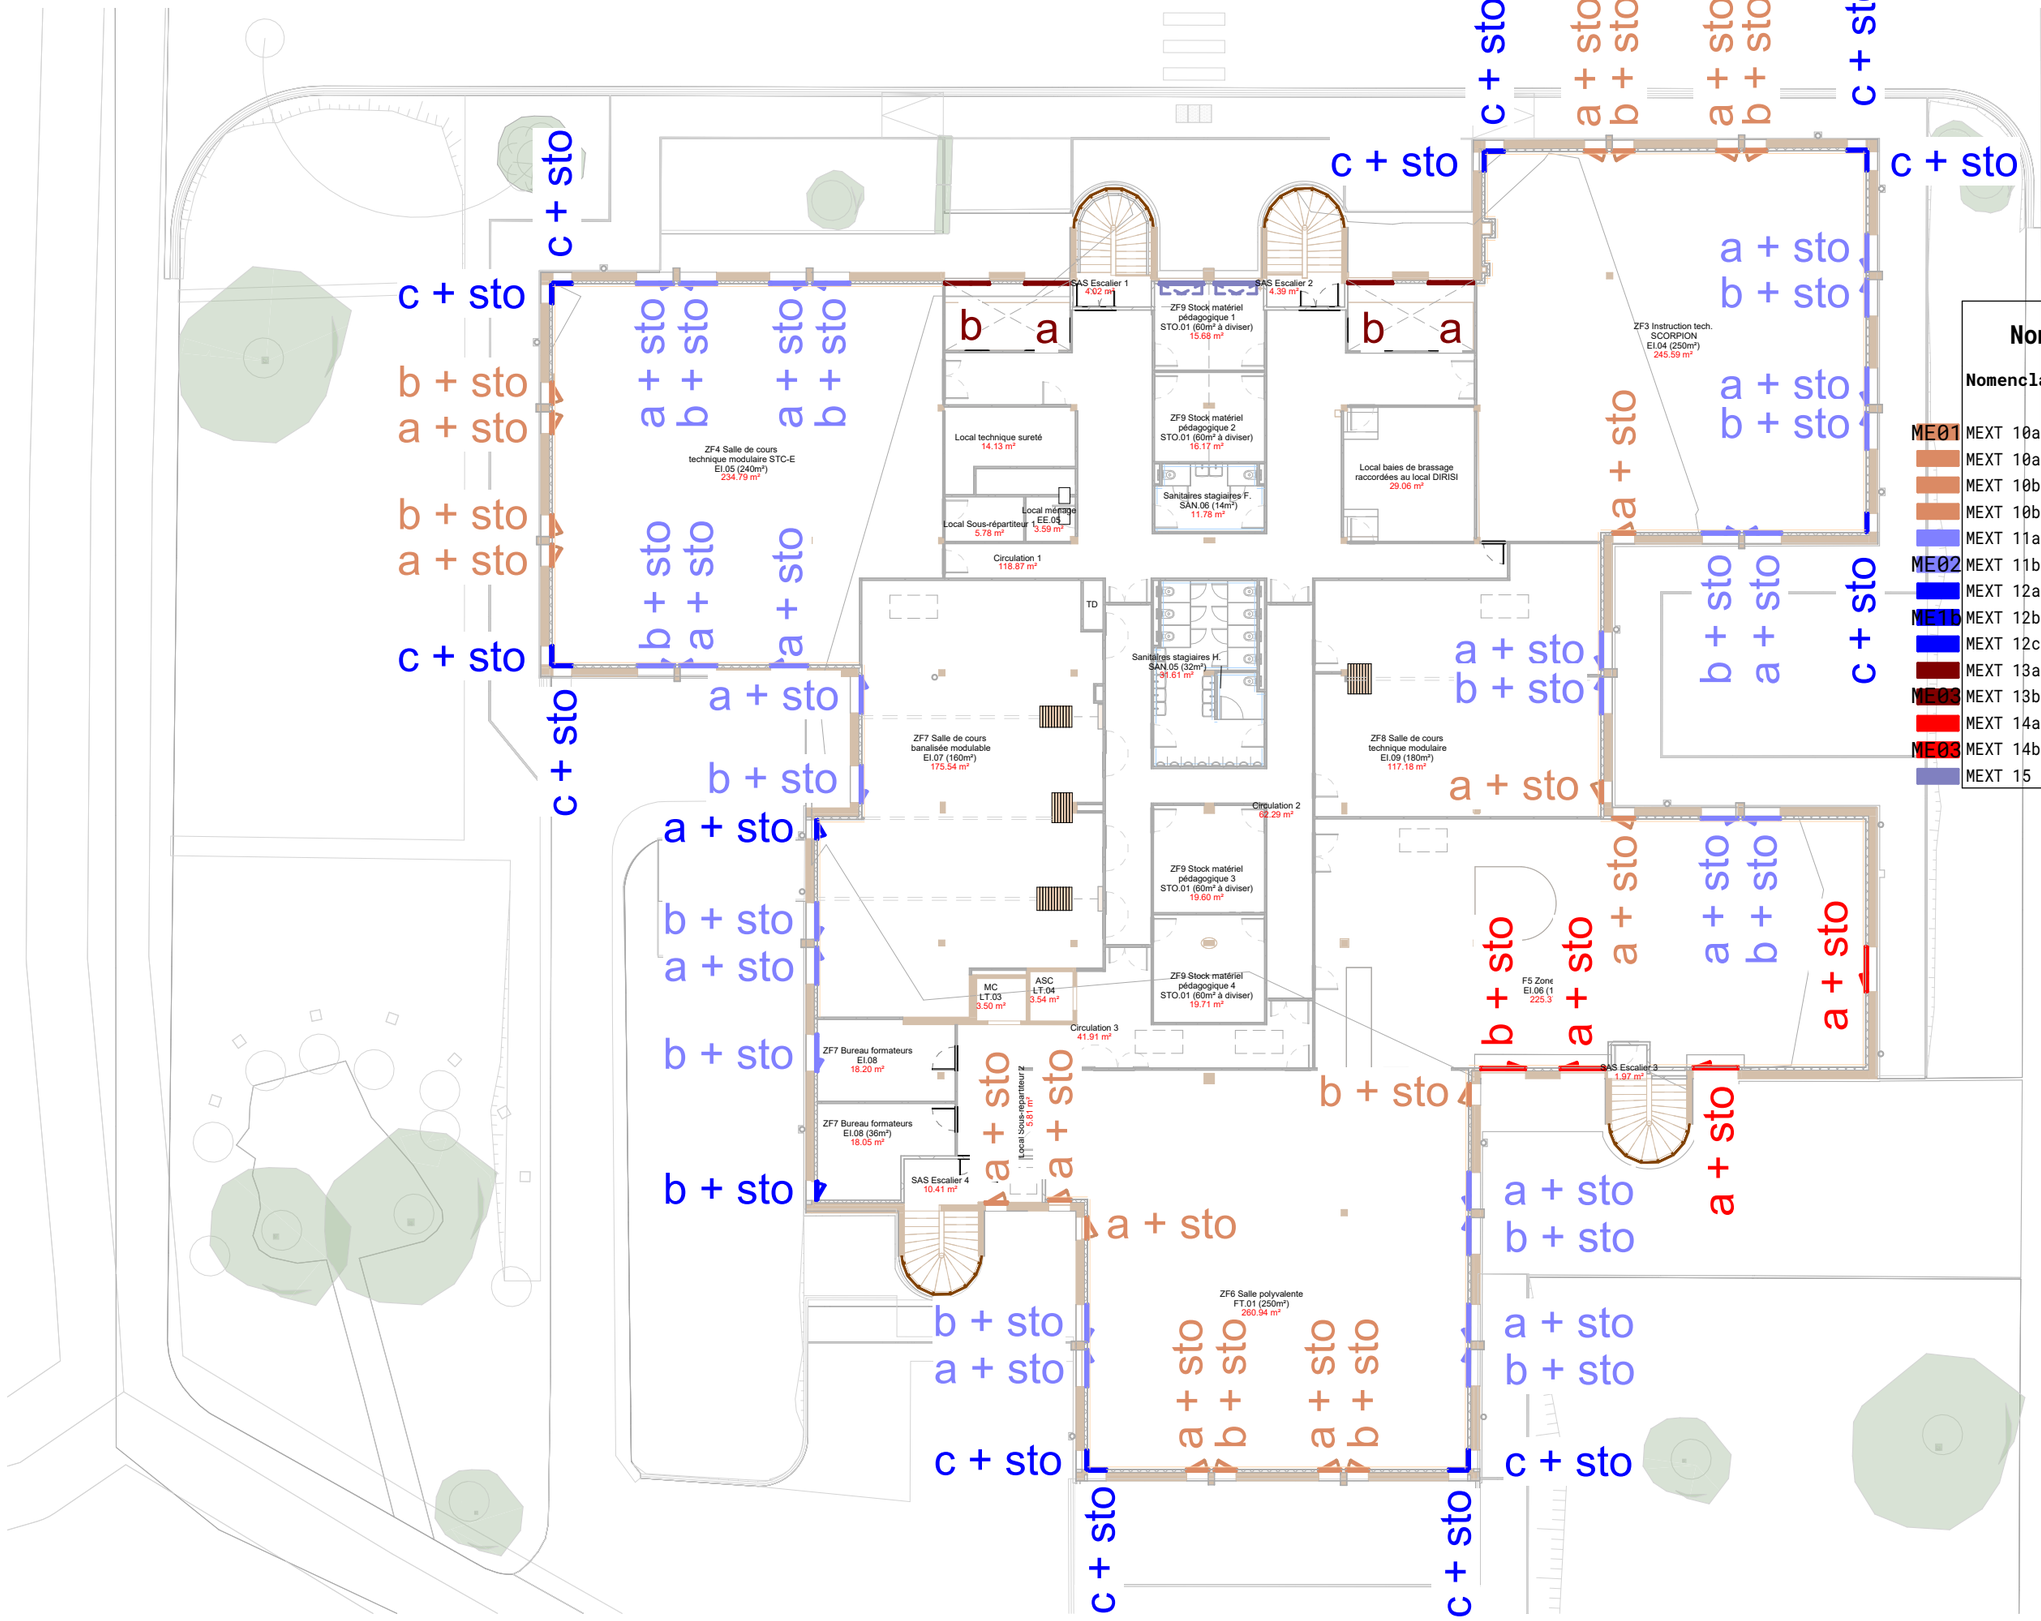

Nomenclature MEXT - Ensembles

	Nomenclature	Largeur(cm)	Hauteur(cm)	Total
ME01	MEXT 10a	89.00	186.00	2
	MEXT 10a + STO int	89.00	186.00	9
	MEXT 10b	89.00	186.00	3
	MEXT 10b + STO int	89.00	186.00	5
	MEXT 11a + STO int	150.00	186.00	14
ME02	MEXT 11b + STO int	150.00	186.00	14
	MEXT 12a + STO int	77.00	186.00	1
ME1b	MEXT 12b + STO int	77.00	186.00	1
	MEXT 12c + STO int	77.00	186.00	13
	MEXT 13a	183.00	282.00	2
ME03	MEXT 13b	183.00	282.00	2
	MEXT 14a + STO int	183.00	282.00	3
ME03	MEXT 14b + STO int	183.00	282.00	1
	MEXT 15	180.00	54.00	2

MAÎTRE D'OUVRAGE	INGÉNIERIE	ARCHITECTE	ECONOMISTE	CYBERSECURITE	PROJET	Nom de la feuille	Affaire N°	Phase	Type	Numéro	Echelle	Indice	Date
État-Ministère des Armées- Établissement du service d'infrastructure de la Défense de Bordeaux 223 rue de Bègles - CS 21152 - 33068 BORDEAUX	Agence de Mérignac 16 avenue Pythagore 33700 MERIGNAC Tél: 05 57 92 80 40	56 rue P. Camelle 33100 BORDEAUX Tél: 05 56 74 02 11	96 rue de la voie romaine 31150 CAGNAC SUR GARONNE Tél: 05 82 95 02 46	3, allée de la Garenne Daulet 33610 CANEJAN Tél: 06 52 14 60 51	Bâtiment 080 Quartier Toussaint - Agen	PLAN R+1 PROJET - REPERAGE MEN EXTERIEURES	2439	DCE		26-ME-1	1 : 250		05/05/2026

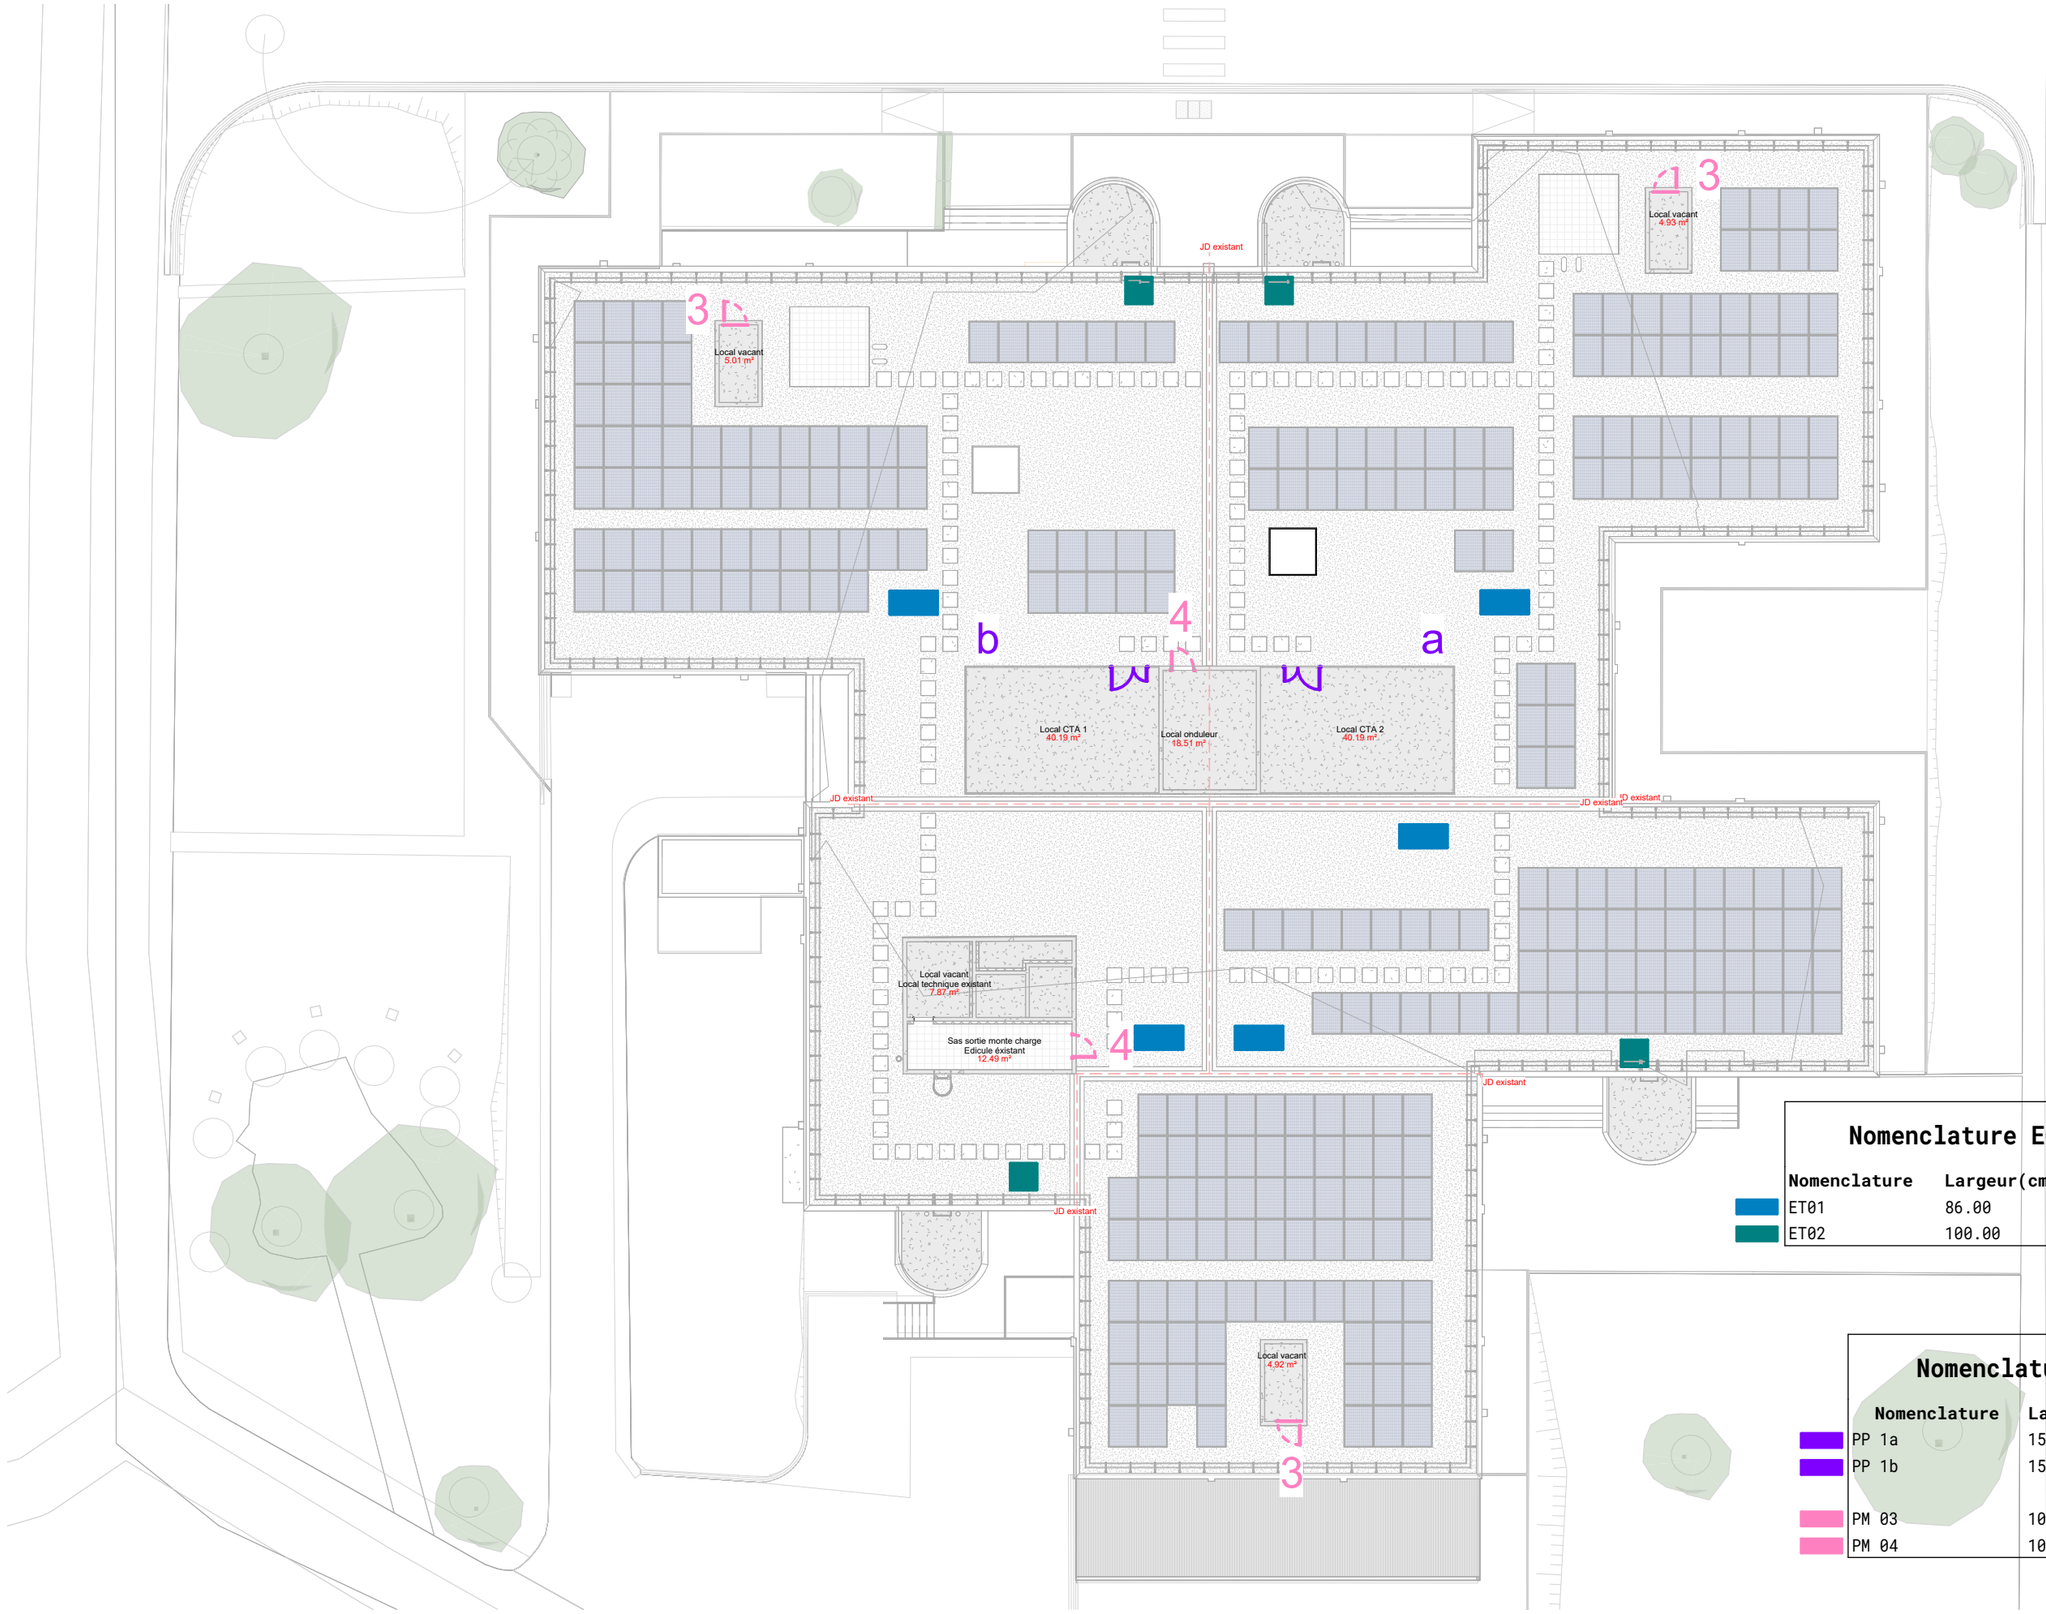


Nomenclature EQ TECH - Skydômes

Nomenclature	Largeur(cm)	Hauteur(cm)	Total
ET01	86.00	186.00	5
ET02	100.00	100.00	4

Nomenclature MEXT - Portes


Nomenclature	Largeur(cm)	Hauteur(cm)	Total
PP 1a	153.00	184.00	1
PP 1b	153.00	184.00	1
PM 03	103.00	120.00	3
PM 04	102.00	182.00	2

MAÎTRE D'OUVRAGE	INGÉNIERIE	ARCHITECTE	ECONOMISTE	CYBERSECURITE	PROJET	Nom de la feuille	Affaire N°	Phase	Type	Numéro	Echelle	Indice	Date
État-Ministère des Armées- Établissement du service d'infrastructure de la Défense de Bordeaux 223 rue de Bègles - CS 21152 - 33068 BORDEAUX	Agence de Mérignac 16 avenue Pythagore 33700 MERIGNAC Tél: 05 57 92 80 40	56 rue P. Camelle 33100 BORDEAUX Tél: 05 56 74 02 11	96 rue de la voie romaine 31150 CAGNAC SUR GARONNE Tél: 05 82 95 02 46	3, allée de la Garenne Daulet 33610 CANEJAN Tél: 06 52 14 60 51	Bâtiment 080 Quartier Toussaint - Agen	PLAN TOITURE PROJET - REPERAGE SKYDOMES	2439	DCE		26-ME/EQ TECH-2	1 : 250		12/02/2026

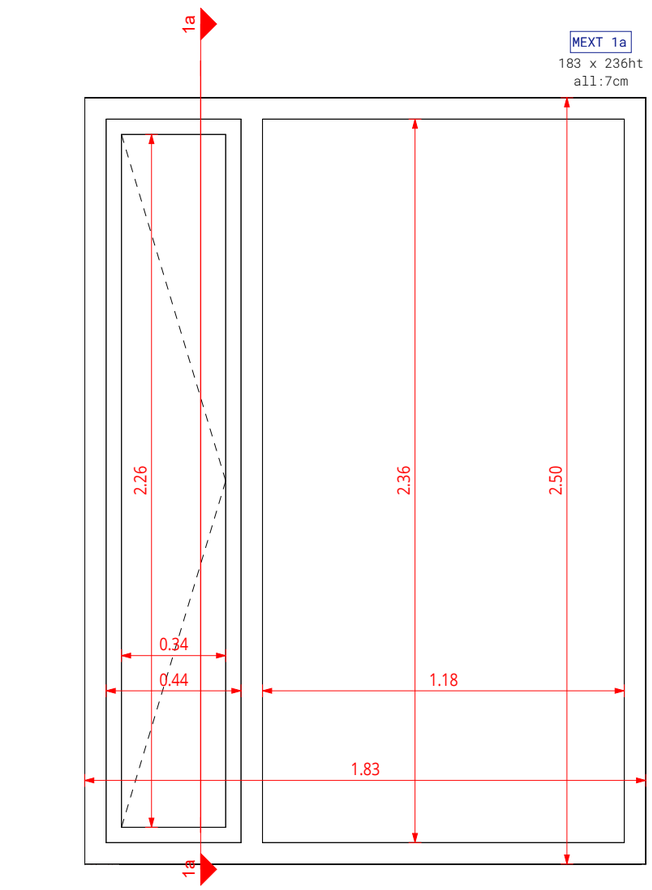


26 - MEXT 01a

Echelle : 1 : 20

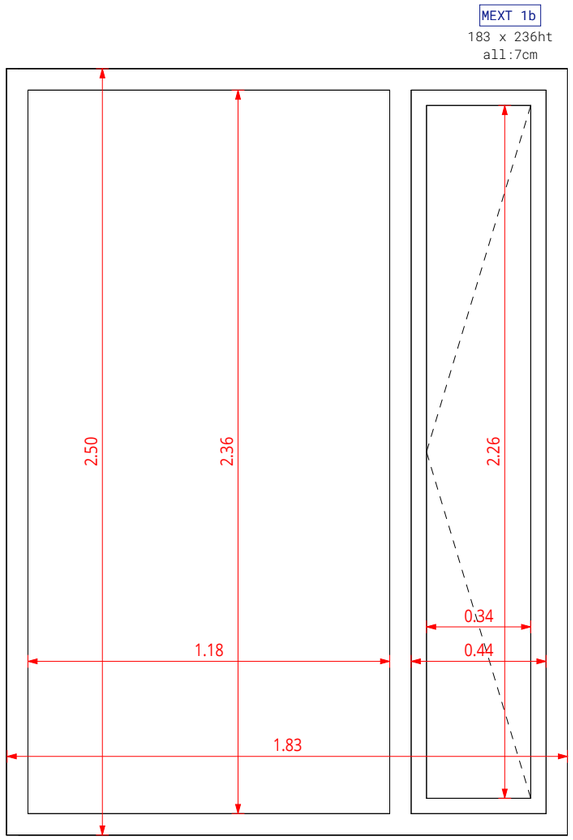


26 - MEXT 01b

Echelle : 1 : 20

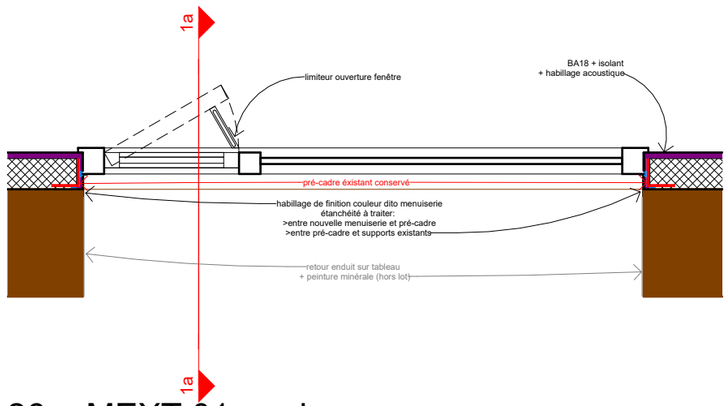


26 - MEXT 01a - plan

Echelle : 1 : 20

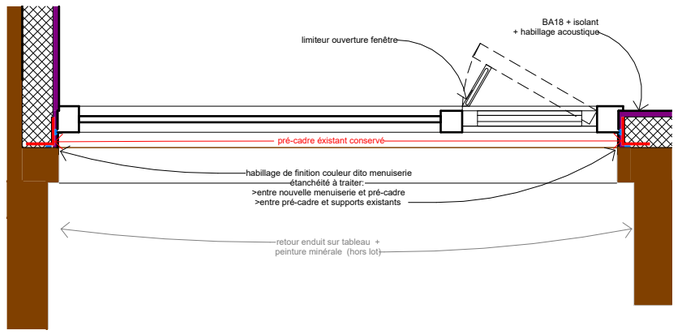

26 - MEXT 01b - plan


Echelle : 1 : 20

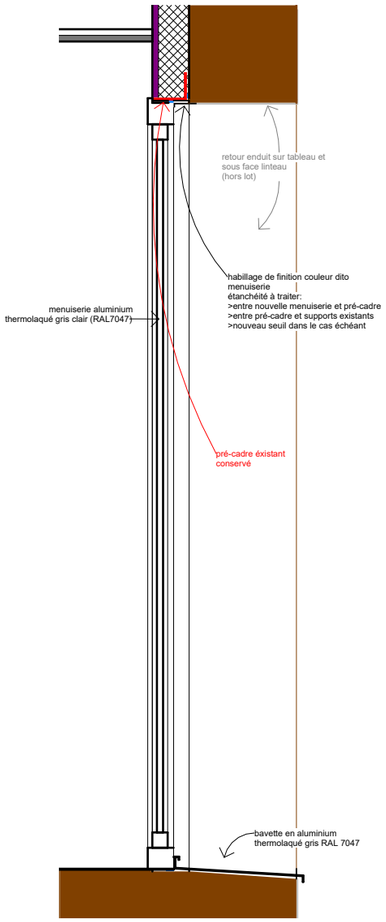

26 - MEXT 01a - Coupe


Echelle : 1 : 20

MAÎTRE D'OUVRAGE	INGÉNIERIE	ARCHITECTE	ECONOMISTE	CYBERSECURITE	PROJET	Nom de la feuille	Affaire N°	Phase	Type	Numéro	Echelle	Indice	Date
État-Ministère des Armées- Établissement du service d'infrastructure de la Défense de Bordeaux 223 rue de Bègles - CS 21152 - 33068 BORDEAUX	Agence de Mérignac 16 avenue Pythagore 33700 MERIGNAC Tél: 05 57 92 80 40	56 rue P. Camelle 33100 BORDEAUX Tél: 05 56 74 02 11	96 rue de la voie romaine 31150 CAGNAC SUR GARONNE Tél: 05 82 95 02 46	3, allée de la Garenne Daulet 33610 CANEJAN Tél: 06 52 14 60 51	Bâtiment 080 Quartier Toussaint - Agen	DETAILS MEXT 01 - toutes variantes	2439	DCE		26-1	1:25	A	10/07/2026

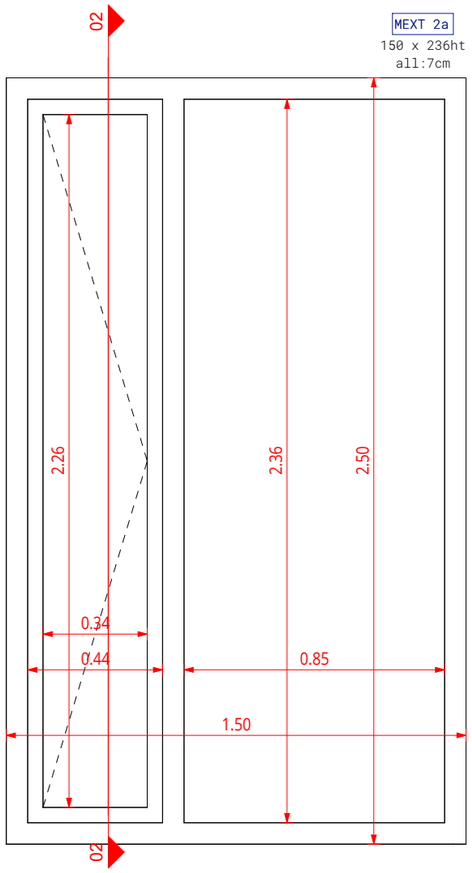


26 - MEXT 02a

Echelle : 1 : 20

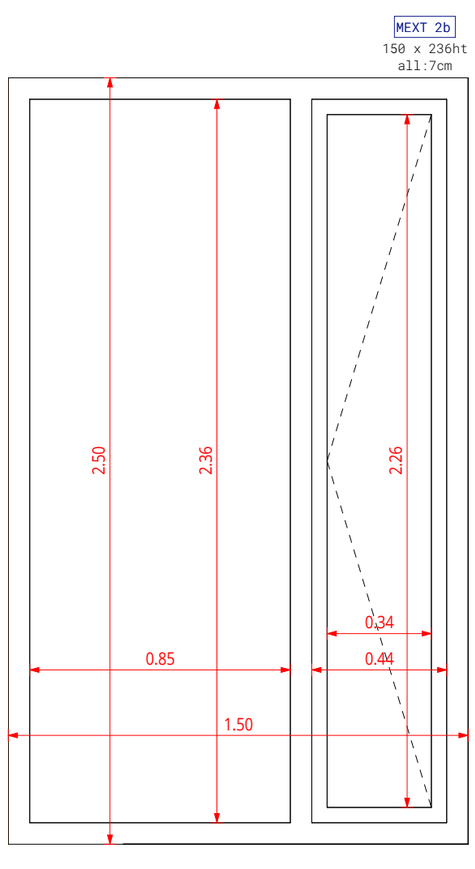


26 - MEXT 02b

Echelle : 1 : 20

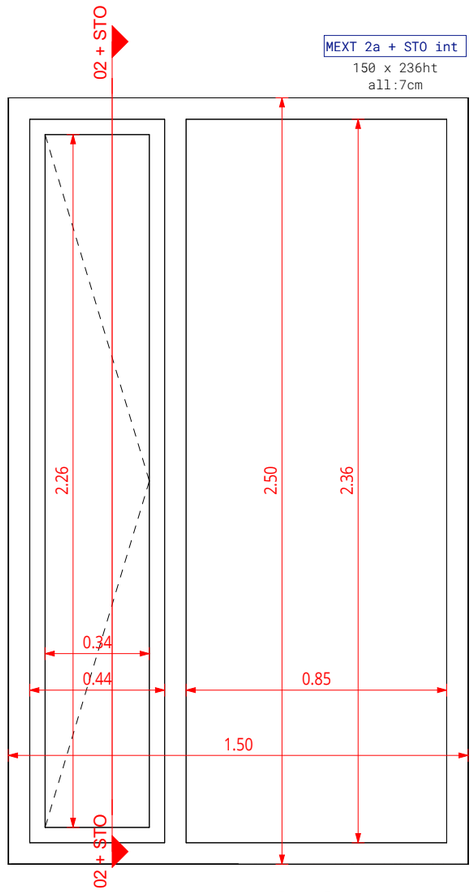


26 - MEXT 02a + STO

Echelle : 1 : 20

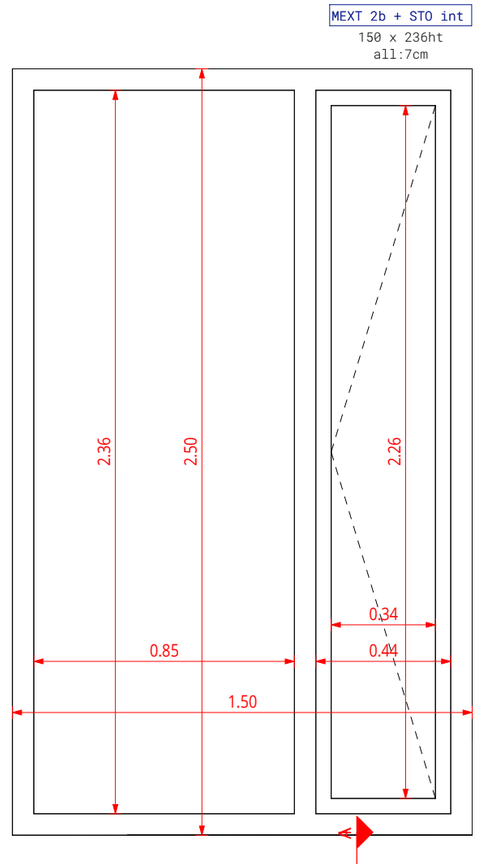


26 - MEXT 02b + STO

Echelle : 1 : 20

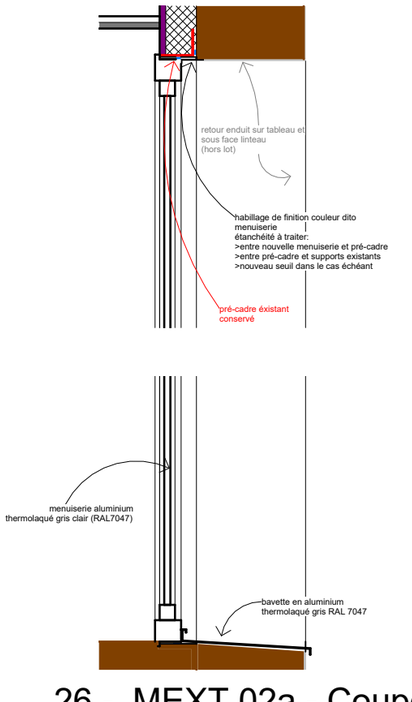


26 - MEXT 02a - Coupe

Echelle : 1 : 20

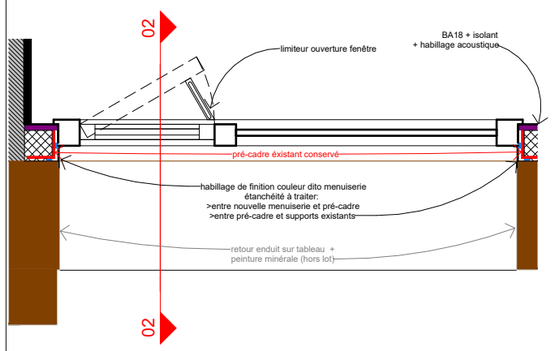


26 - MEXT 02a - plan

Echelle : 1 : 20

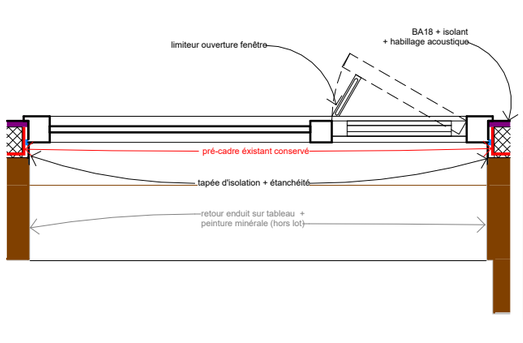


26 - MEXT 02b - plan

Echelle : 1 : 20

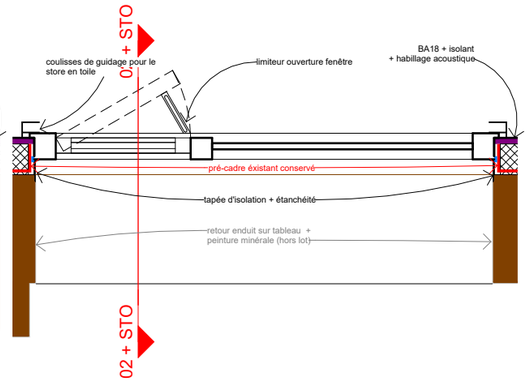


26 - MEXT 02a + STO - plan

Echelle : 1 : 20

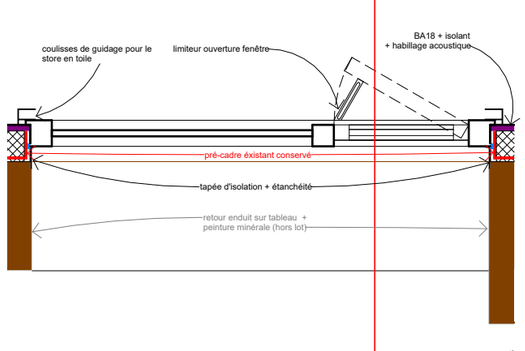

26 - MEXT 02b + STO - plan


Echelle : 1 : 20

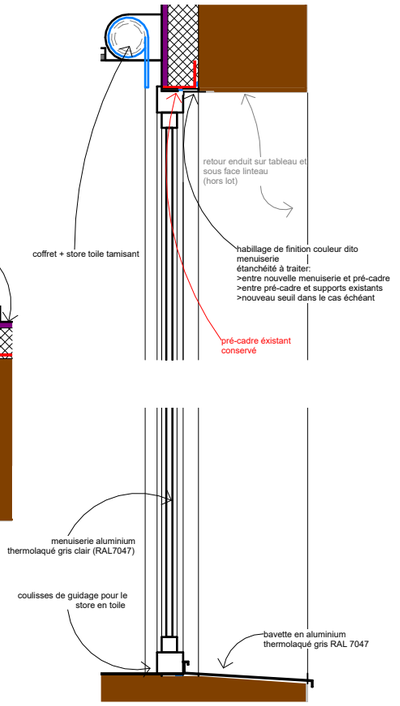

26 - MEXT 02a + STO - Coupe


Echelle : 1 : 20

MAÎTRE D'OUVRAGE	INGÉNIERIE	ARCHITECTE	ECONOMISTE	CYBERSECURITE	PROJET	Nom de la feuille	Affaire N°	Phase	Type	Numéro	Echelle	Indice	Date
État-Ministère des Armées- Établissement du service d'infrastructure de la Défense de Bordeaux 223 rue de Bègles - CS 21152 - 33068 BORDEAUX	Agence de Mérignac 16 avenue Pythagore 33700 MERIGNAC Tél: 05 57 92 80 40	56 rue P. Camelle 33100 BORDEAUX Tél: 05 56 74 02 11	96 rue de la voie romaine 31150 CAGNAC SUR GARONNE Tél: 05 82 95 02 46	3, allée de la Garenne Daulet 33610 CANEJAN Tél: 06 52 14 60 51	Bâtiment 080 Quartier Toussaint - Agen	DETAILS MEXT 02 - toutes variantes	2439	DCE		26-2	1:25	A	10/07/2026

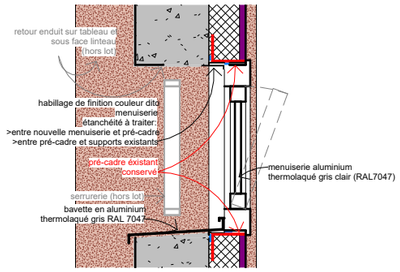


26 - MEXT 03 - Coupe

Echelle : 1 : 20

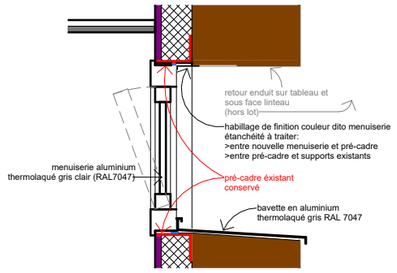


26 - MEXT 03 + STO - Coupe

Echelle : 1 : 20

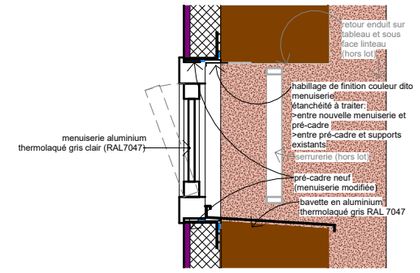


26 - MEXT 04 - Coupe

Echelle : 1 : 20

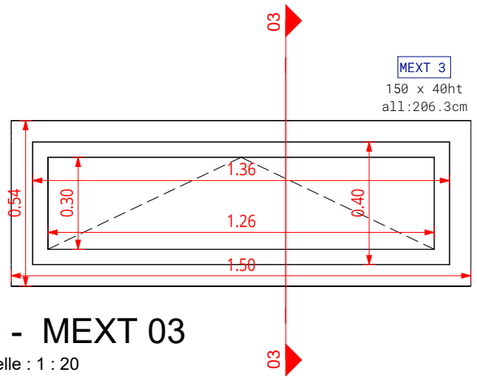


26 - MEXT 03

Echelle : 1 : 20

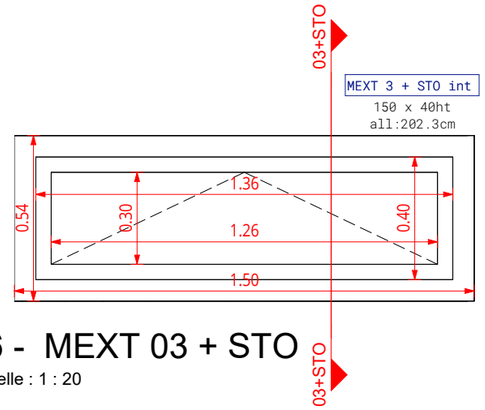


26 - MEXT 03 + STO

Echelle : 1 : 20

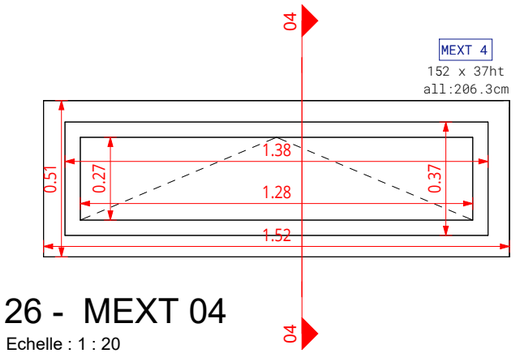


26 - MEXT 04

Echelle : 1 : 20

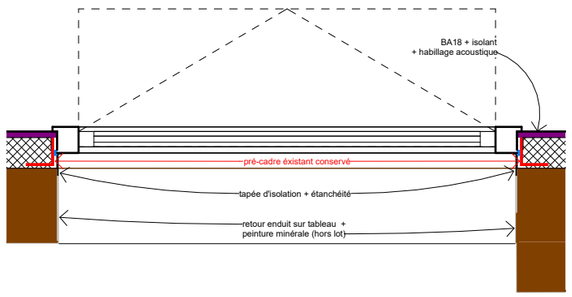


26 - MEXT 03 - plan

Echelle : 1 : 20

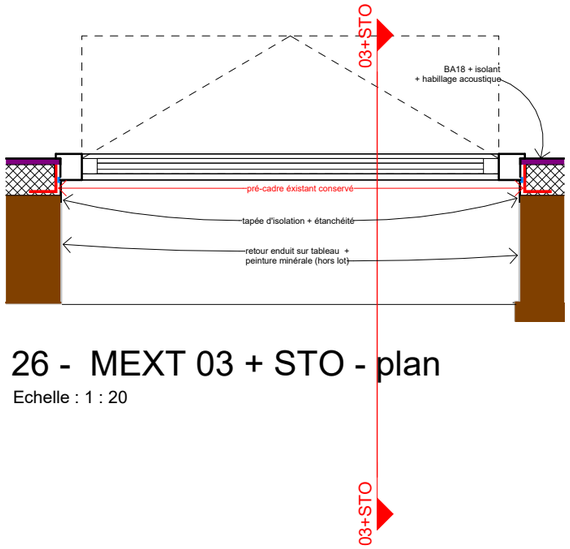

26 - MEXT 03 + STO - plan


Echelle : 1 : 20

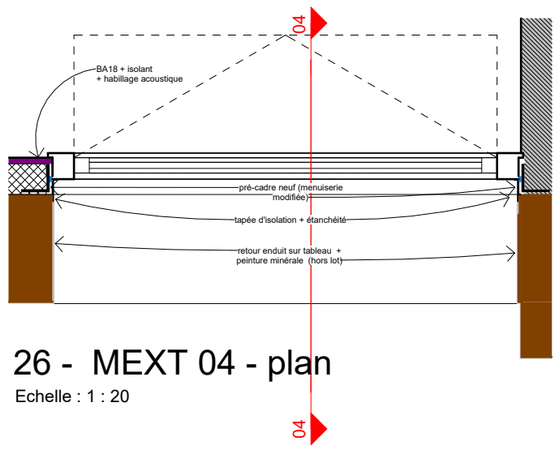

26 - MEXT 04 - plan


Echelle : 1 : 20

MAÎTRE D'OUVRAGE	INGÉNIERIE	ARCHITECTE	ECONOMISTE	CYBERSECURITE	PROJET	Nom de la feuille	Affaire N°	Phase	Type	Numéro	Echelle	Indice	Date
MINISTÈRE DES ARMÉES – SID État-Ministère des Armées- Établissement du service d'infrastructure de la Défense de Bordeaux 223 rue de Bègles - CS 21152 - 33068 BORDEAUX	edeis Agence de Mérignac 16 avenue Pythagore 33700 MERIGNAC Tél: 05 57 92 80 40	A4O architectes 56 rue P. Camelle 33100 BORDEAUX Tél: 05 56 74 02 11	ECO BUREAU D'ETUDES EN BÂTIMENT 96 rue de la voie romaine 31150 CAGNAC SUR GARONNE Tél: 05 82 95 02 46	Be Consulting 3, allée de la Garenne Daulet 33610 CANEJAN Tél: 06 52 14 60 51	Bâtiment 080 Quartier Toussaint - Agen	DETAILS MEXT 03 & 4 - toutes variantes	2439	DCE		26-3-4	1:25	A	10/07/2026

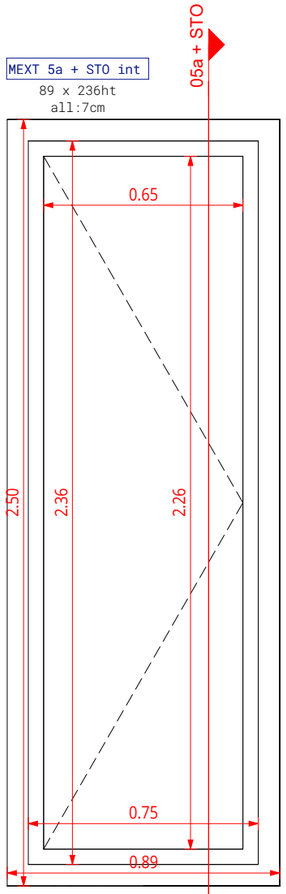


26 - MEXT 05a + STO

Echelle : 1 : 20

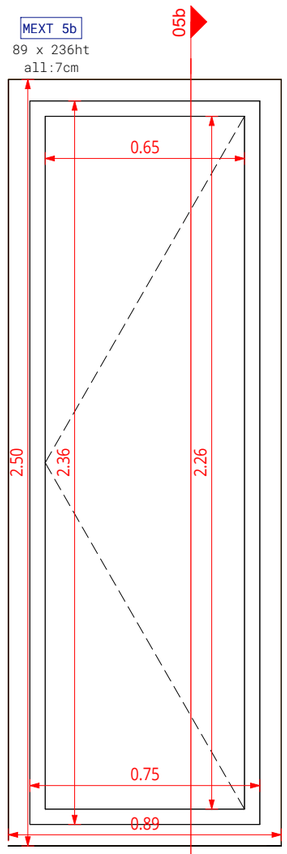


26 - MEXT 05b

Echelle : 1 : 20

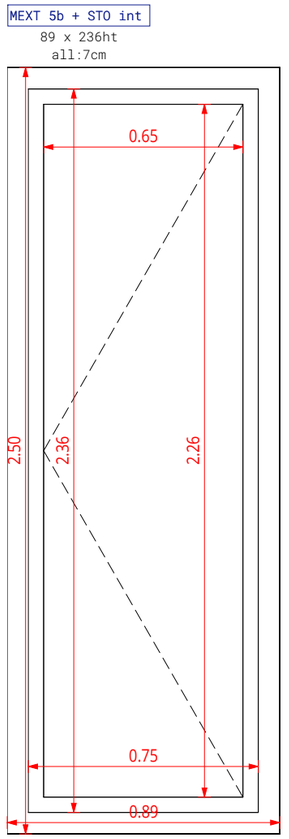


26 - MEXT 05b + STO

Echelle : 1 : 20

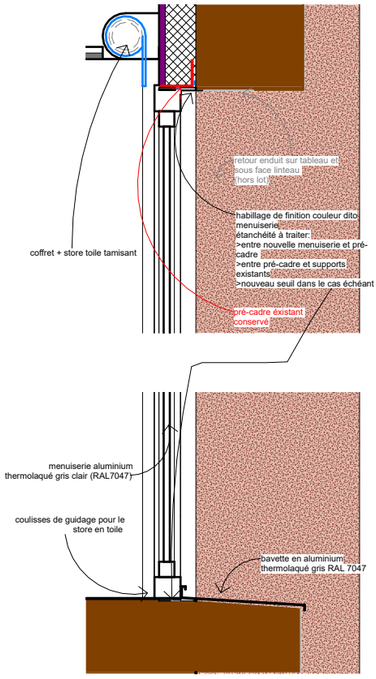


26 - MEXT 05a + STO - Coupe

Echelle : 1 : 20

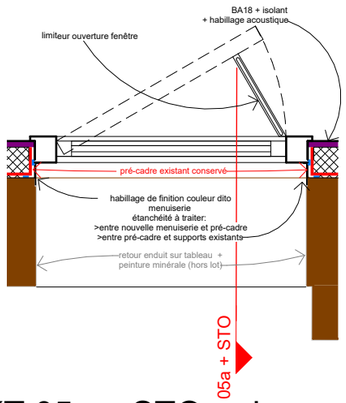


26 - MEXT 05a + STO - plan

Echelle : 1 : 20

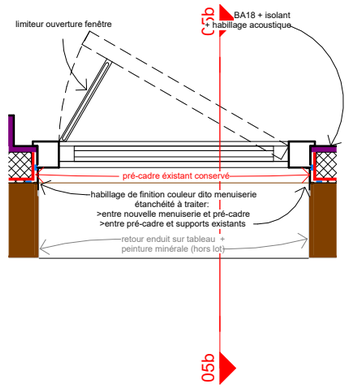


26 - MEXT 05b - plan

Echelle : 1 : 20

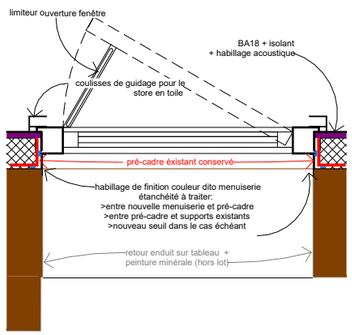

26 - MEXT 05b + STO - plan


Echelle : 1 : 20

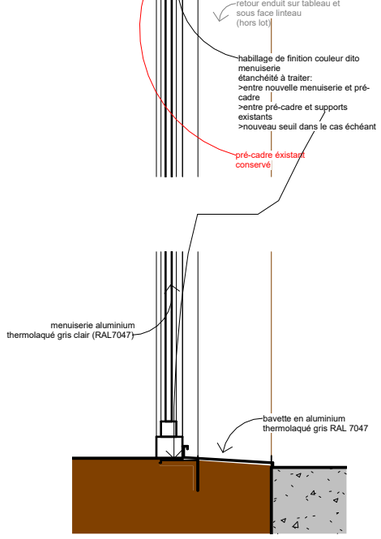

26 - MEXT 05b - Coupe

Echelle : 1 : 20

MAÎTRE D'OUVRAGE	INGÉNIERIE	ARCHITECTE	ECONOMISTE	CYBERSECURITE	PROJET	Nom de la feuille	Affaire N°	Phase	Type	Numéro	Echelle	Indice	Date
État-Ministère des Armées- Établissement du service d'infrastructure de la Défense de Bordeaux 223 rue de Bègles - CS 21152 - 33068 BORDEAUX	Agence de Mérignac 16 avenue Pythagore 33700 MERIGNAC Tél: 05 57 92 80 40	56 rue P. Camelle 33100 BORDEAUX Tél: 05 56 74 02 11	96 rue de la voie romaine 31150 CAGNAC SUR GARONNE Tél: 05 82 95 02 46	3, allée de la Garenne Daulet 33610 CANEJAN Tél: 06 52 14 60 51	Bâtiment 080 Quartier Toussaint - Agen	DETAILS MEXT 05 - toutes variantes	2439	DCE		26-5	1:25	A	10/07/2026

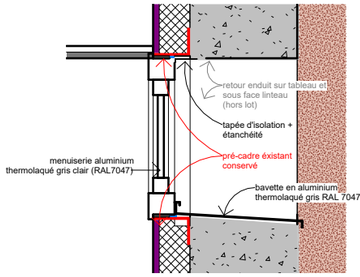


26 - MEXT 06 - Coupe

Echelle : 1 : 20


26 - MEXT 06

Echelle : 1 : 20

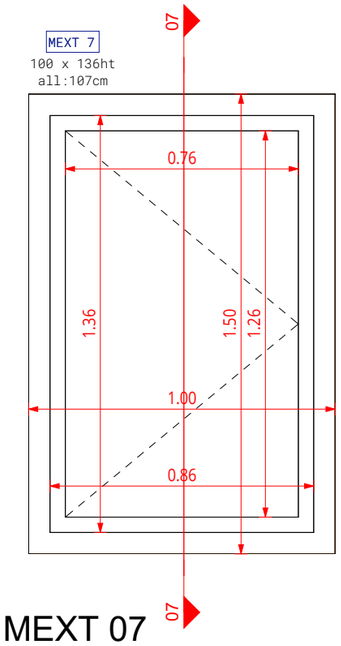


26 - MEXT 07

Echelle : 1 : 20

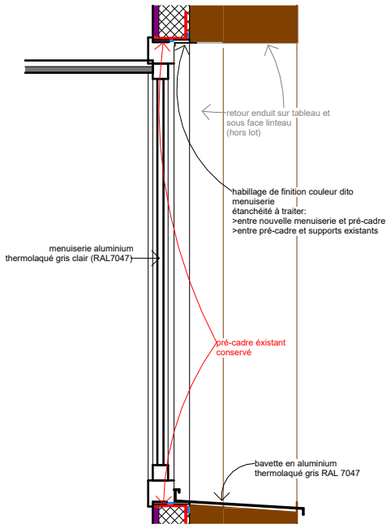


26 - MEXT 07 - Coupe

Echelle : 1 : 20

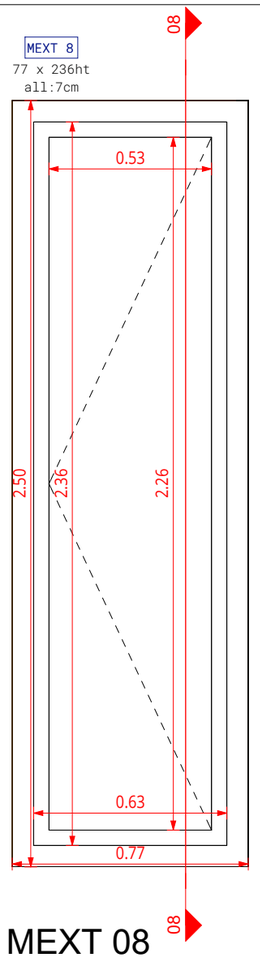


26 - MEXT 08

Echelle : 1 : 20

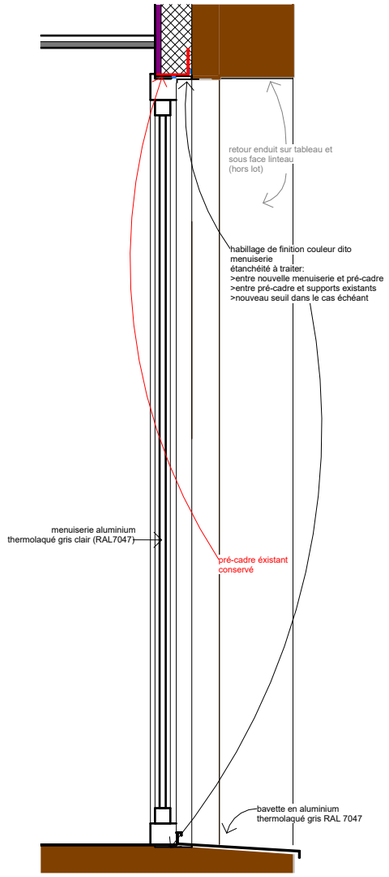


26 - MEXT 08 - Coupe

Echelle : 1 : 20

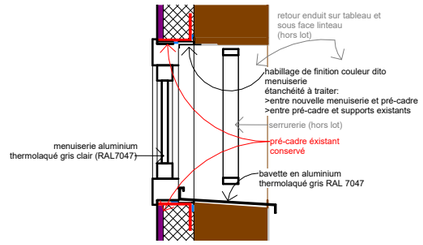


26 - MEXT 09 - Coupe

Echelle : 1 : 20

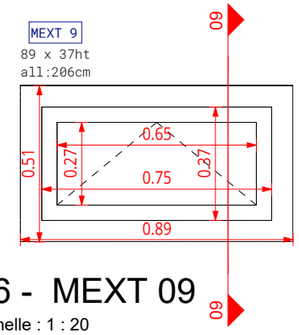


26 - MEXT 09

Echelle : 1 : 20

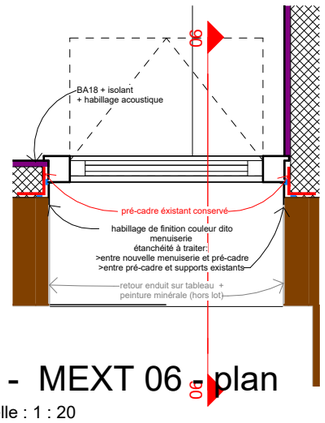


26 - MEXT 06 - plan

Echelle : 1 : 20

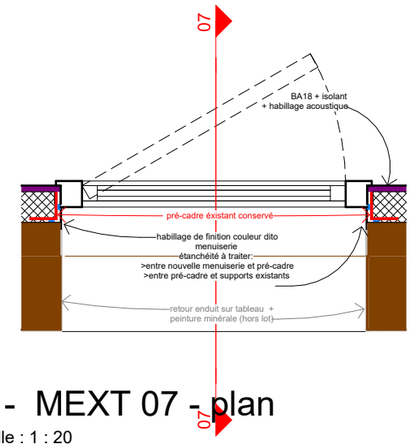


26 - MEXT 07 - plan

Echelle : 1 : 20

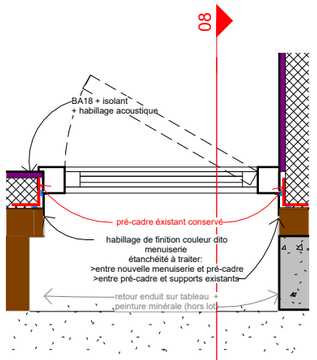

26 - MEXT 08 - plan

Echelle : 1 : 20

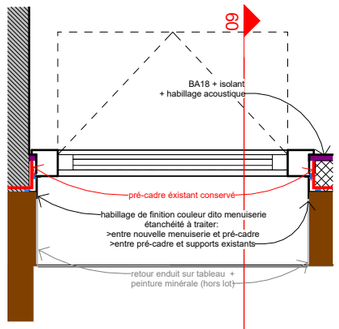


26 - MEXT 09 - plan

Echelle : 1 : 20

MAÎTRE D'OUVRAGE	INGÉNIERIE	ARCHITECTE	ECONOMISTE	CYBERSECURITE	PROJET	Nom de la feuille	Affaire N°	Phase	Type	Numéro	Echelle	Indice	Date
État-Ministère des Armées- Établissement du service d'infrastructure de la Défense de Bordeaux 223 rue de Bègles - CS 21152 - 33068 BORDEAUX	Agence de Mérignac 16 avenue Pythagore 33700 MERIGNAC Tél: 05 57 92 80 40	56 rue P. Camelle 33100 BORDEAUX Tél: 05 56 74 02 11	96 rue de la voie romaine 31150 CAGNAC SUR GARONNE Tél: 05 82 95 02 46	3, allée de la Garenne Daulet 33610 CANEJAN Tél: 06 52 14 60 51	Bâtiment 080 Quartier Toussaint - Agen	DETAILS MEXT 06/07/08/09	2439	DCE		26-6-9	1:25	A	10/07/2026


MEXT 10a
89 x 172ht
all:105.2cm

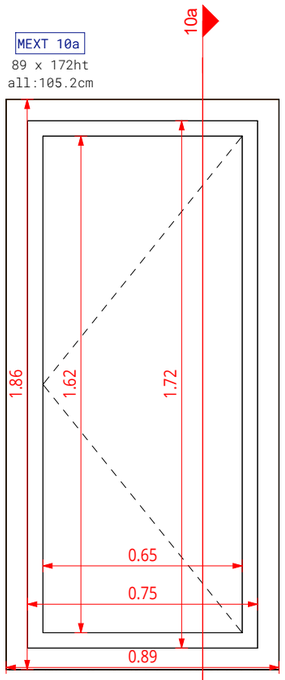

26 - MEXT 10a

Echelle : 1 : 20


MEXT 10b
89 x 172ht
all:105.2cm

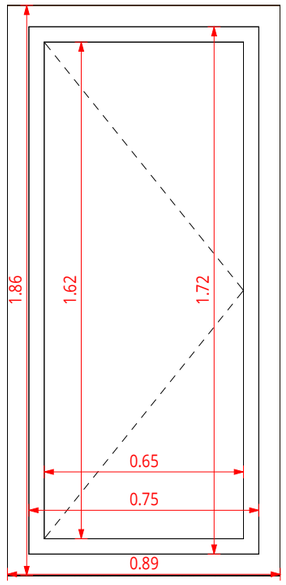

26 - MEXT 10b

Echelle : 1 : 20


MEXT 10a + STO int
89 x 172ht
all:105.2cm

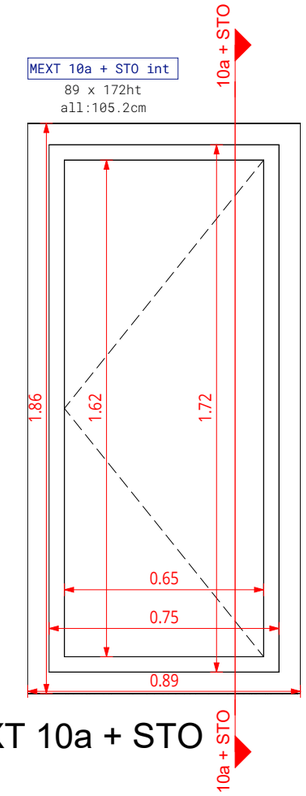

26 - MEXT 10a + STO

Echelle : 1 : 20

MEXT 10b + STO int
89 x 172ht
all:105.2cm

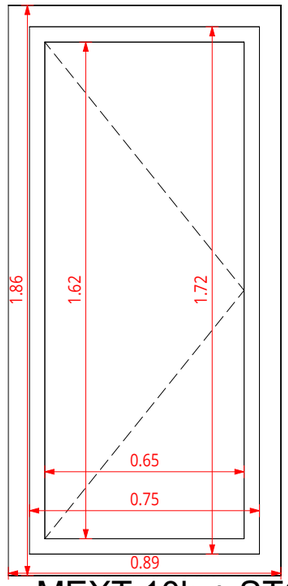

26 - MEXT 10b + STO

Echelle : 1 : 20

26 - MEXT 10a - plan


Echelle : 1 : 20

26 - MEXT 10b - plan

Echelle : 1 : 20


26 - MEXT 10a + STO - plan

Echelle : 1 : 20

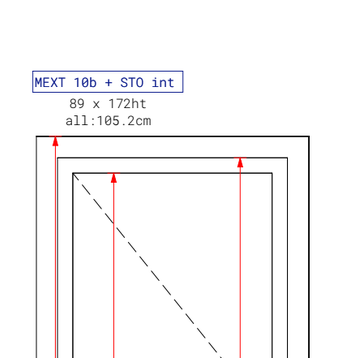


26 - MEXT 10b + STO - plan

Echelle : 1 : 20

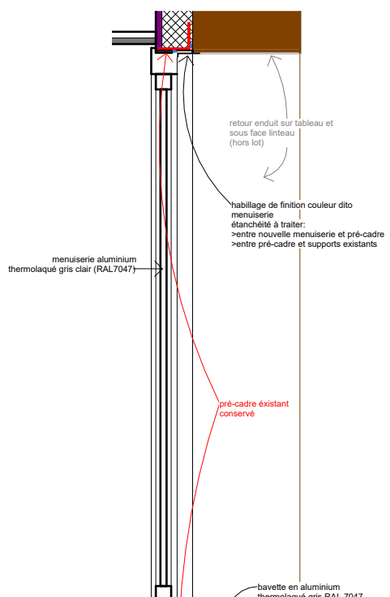

26 - MEXT 10a - Coupe


Echelle : 1 : 20

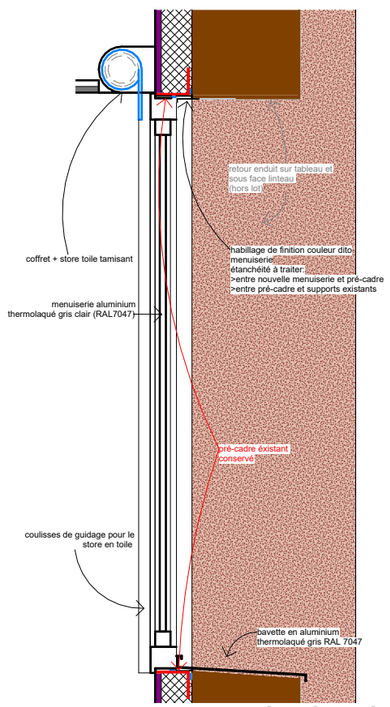

26 - MEXT 10a + STO - Coupe


Echelle : 1 : 20

MAÎTRE D'OUVRAGE	INGÉNIERIE	ARCHITECTE	ECONOMISTE	CYBERSECURITE	PROJET	Nom de la feuille	Affaire N°	Phase	Type	Numéro	Echelle	Indice	Date
État-Ministère des Armées- Établissement du service d'infrastructure de la Défense de Bordeaux 223 rue de Bègles - CS 21152 - 33068 BORDEAUX	Agence de Mérignac 16 avenue Pythagore 33700 MERIGNAC Tél: 05 57 92 80 40	56 rue P. Camelle 33100 BORDEAUX Tél: 05 56 74 02 11	96 rue de la voie romaine 31150 CAGNAC SUR GARONNE Tél: 05 82 95 02 46	3, allée de la Garenne Daulet 33610 CANEJAN Tél: 06 52 14 60 51	Bâtiment 080 Quartier Toussaint - Agen	DETAILS MEXT 10 - toutes variantes	2439	DCE		26-10	1:25	A	10/07/2026

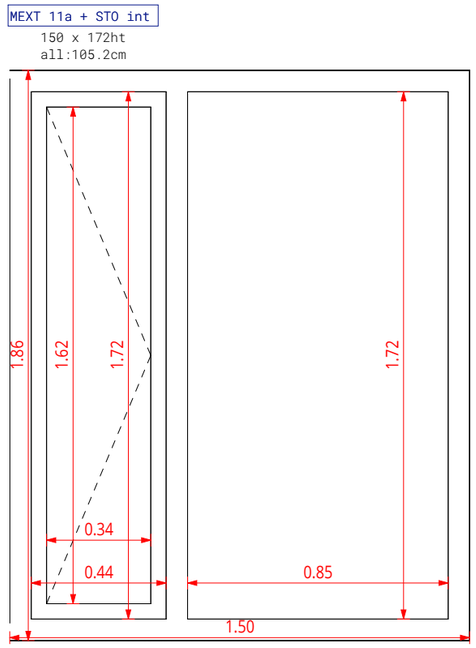


26 - MEXT 11a + STO

Echelle : 1 : 20

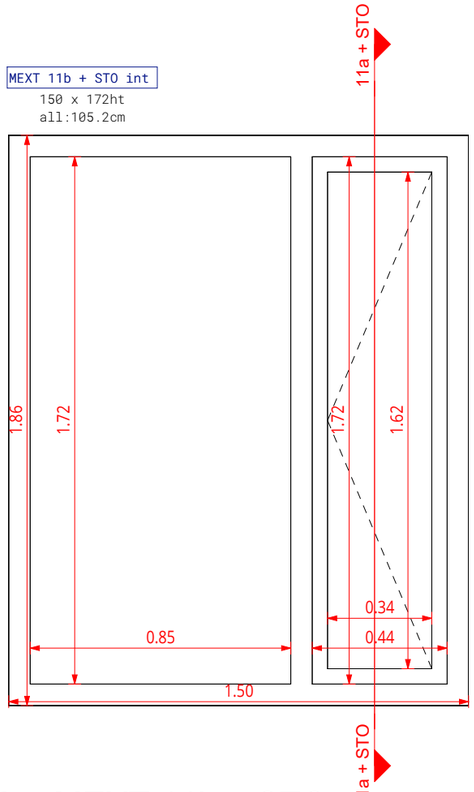


26 - MEXT 11b + STO

Echelle : 1 : 20

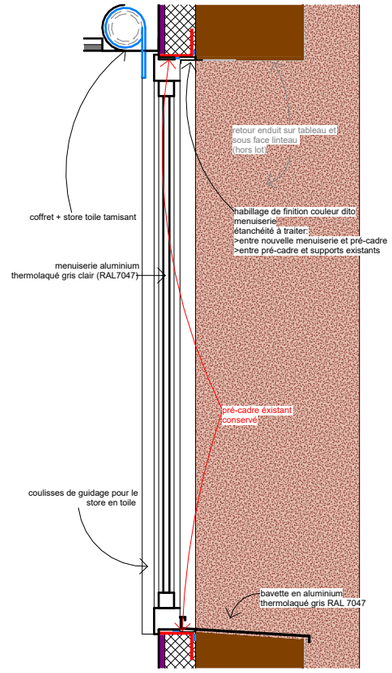


26 - MEXT 11a + STO - Coupe

Echelle : 1 : 20

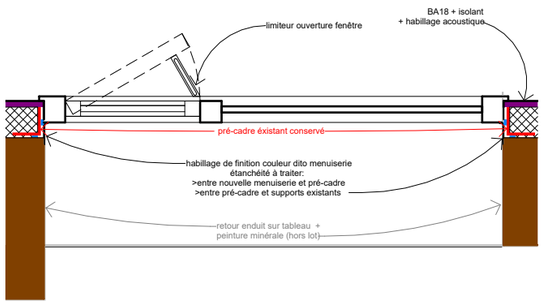

26 - MEXT 11a + STO - plan


Echelle : 1 : 20

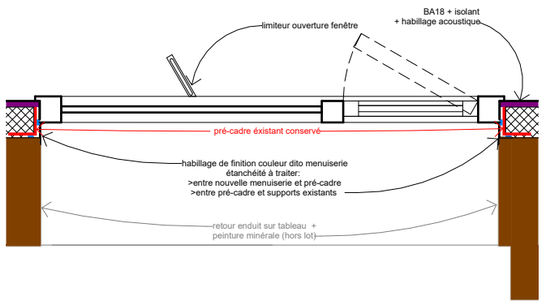

26 - MEXT 11b + STO - plan


Echelle : 1 : 20

MAÎTRE D'OUVRAGE	INGÉNIERIE	ARCHITECTE	ECONOMISTE	CYBERSECURITE	PROJET	Nom de la feuille	Affaire N°	Phase	Type	Numéro	Echelle	Indice	Date
État-Ministère des Armées- Établissement du service d'infrastructure de la Défense de Bordeaux 223 rue de Bègles - CS 21152 - 33068 BORDEAUX	Agence de Mérignac 16 avenue Pythagore 33700 MERIGNAC Tél: 05 57 92 80 40	56 rue P. Camelle 33100 BORDEAUX Tél: 05 56 74 02 11	96 rue de la voie romaine 31150 CAGNAC SUR GARONNE Tél: 05 82 95 02 46	3, allée de la Garenne Daulet 33610 CANEJAN Tél: 06 52 14 60 51	Bâtiment 080 Quartier Toussaint - Agen	DETAILS MEXT 11 - toutes variantes	2439	DCE		26-11	1:25	A	10/07/2026

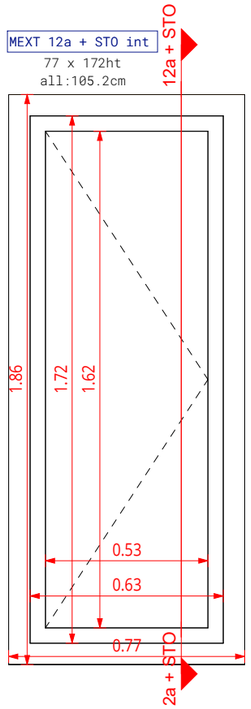


26 - MEXT 12a + STO

Echelle : 1 : 20

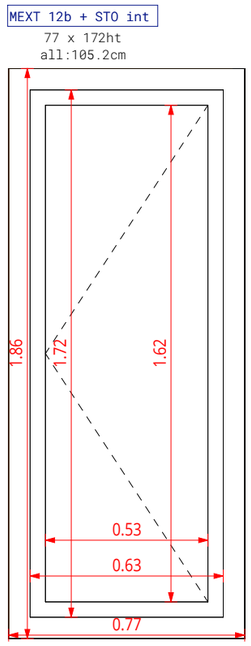


26 - MEXT 12b + STO

Echelle : 1 : 20

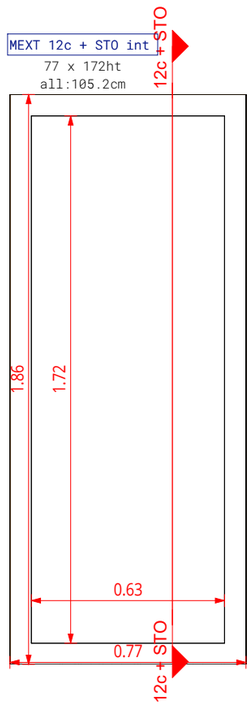


26 - MEXT 12c + STO

Echelle : 1 : 20

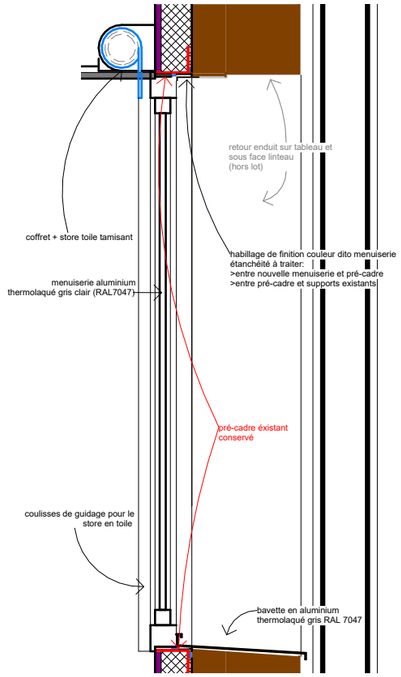


26 - MEXT 12a + STO - Coupe

Echelle : 1 : 20

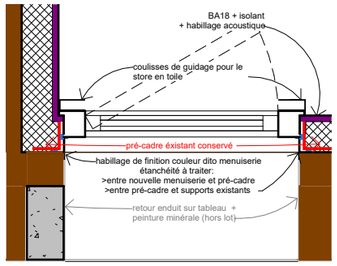


26 - MEXT 12a + STO - plan

Echelle : 1 : 20

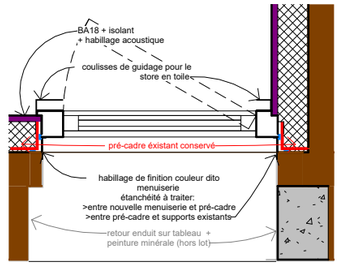


26 - MEXT 12b + STO - plan

Echelle : 1 : 20

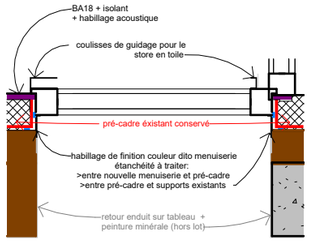

26 - MEXT 12c + STO - plan


Echelle : 1 : 20

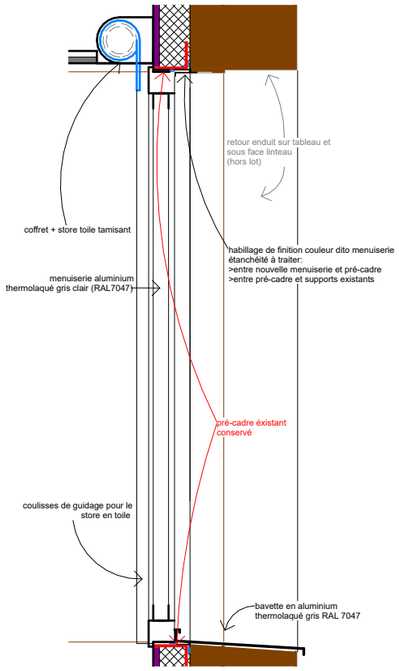

26 - MEXT 12c + STO - Coupe


Echelle : 1 : 20

MAÎTRE D'OUVRAGE	INGÉNIERIE	ARCHITECTE	ECONOMISTE	CYBERSECURITE	PROJET	Nom de la feuille	Affaire N°	Phase	Type	Numéro	Echelle	Indice	Date
MINISTÈRE DES ARMÉES – SID État-Ministère des Armées- Établissement du service d'infrastructure de la Défense de Bordeaux 223 rue de Bègles - CS 21152 - 33068 BORDEAUX	edeis Agence de Mérignac 16 avenue Pythagore 33700 MERIGNAC Tél: 05 57 92 80 40	A40 architectes 56 rue P. Camelle 33100 BORDEAUX Tél: 05 56 74 02 11	ECO BUREAU D'ETUDES EN BÂTIMENT 96 rue de la voie romaine 31150 CAGNAC SUR GARONNE Tél: 05 82 95 02 46	Be Consulting 3, allée de la Garenne Daulet 33610 CANEJAN Tél: 06 52 14 60 51	Bâtiment 080 Quartier Toussaint - Agen	DETAILS MEXT 12 - toutes variantes	2439	DCE		26-12	1:25	A	10/07/2026

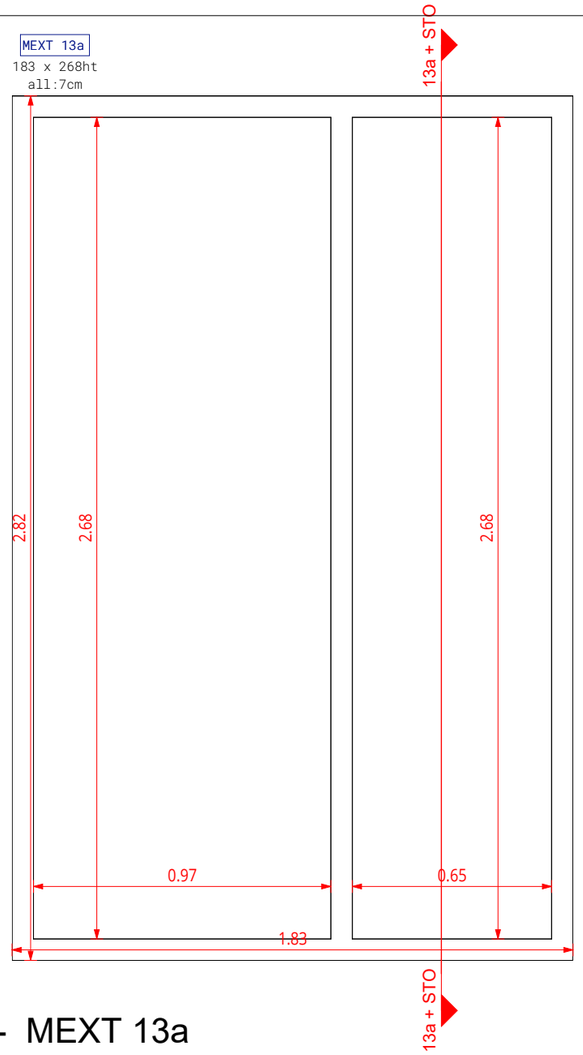


26 - MEXT 13a

Echelle : 1 : 20

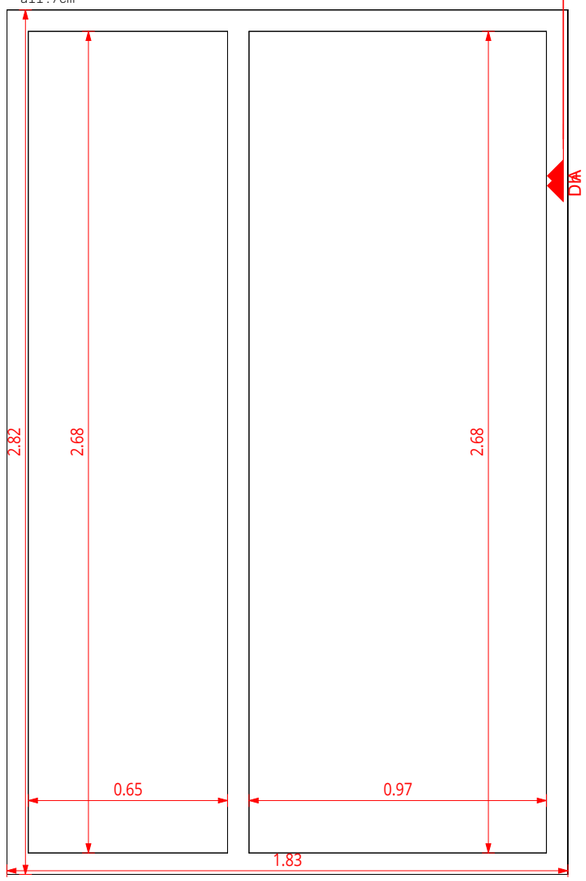


26 - MEXT 13b

Echelle : 1 : 20

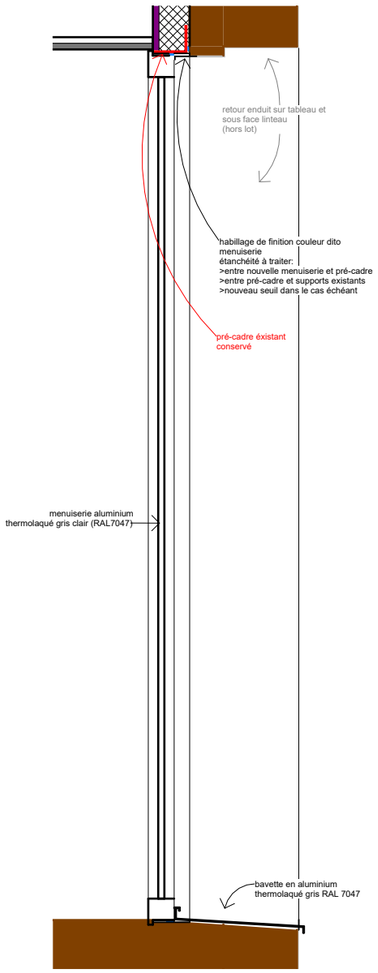


26 - MEXT 13a - Coupe

Echelle : 1 : 20

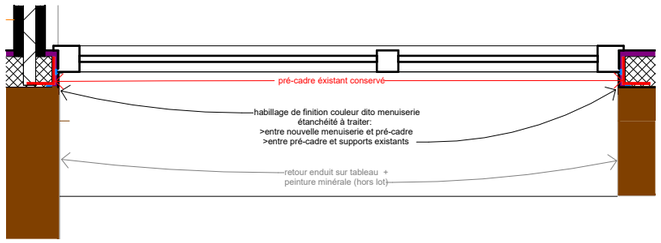

26 - MEXT 13a - plan


Echelle : 1 : 20

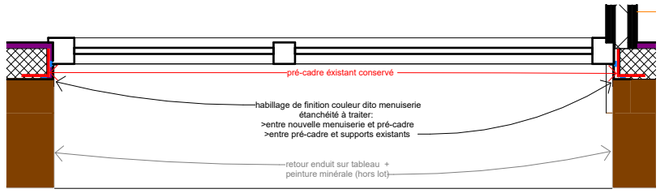

26 - MEXT 13b - plan


Echelle : 1 : 20

MAÎTRE D'OUVRAGE	INGÉNIERIE	ARCHITECTE	ECONOMISTE	CYBERSECURITE	PROJET	Nom de la feuille	Affaire N°	Phase	Type	Numéro	Echelle	Indice	Date
État-Ministère des Armées- Établissement du service d'infrastructure de la Défense de Bordeaux 223 rue de Bègles - CS 21152 - 33068 BORDEAUX	Agence de Mérignac 16 avenue Pythagore 33700 MERIGNAC Tél: 05 57 92 80 40	56 rue P. Camelle 33100 BORDEAUX Tél: 05 56 74 02 11	96 rue de la voie romaine 31150 CAGNAC SUR GARONNE Tél: 05 82 95 02 46	3, allée de la Garenne Daulet 33610 CANEJAN Tél: 06 52 14 60 51	Bâtiment 080 Quartier Toussaint - Agen	DETAILS MEXT 13 - toutes variantes	2439	DCE		26-13	1:25	A	10/07/2026

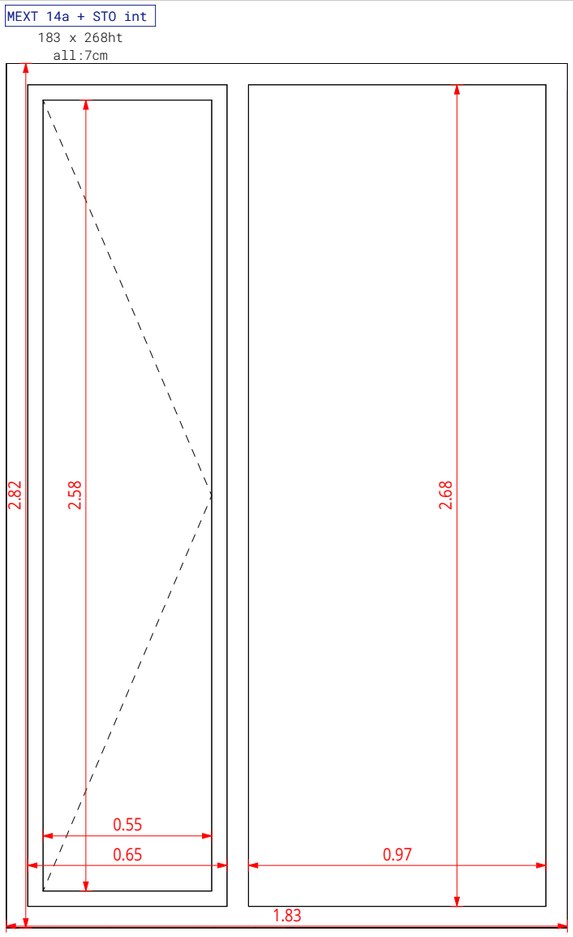


26 - MEXT 14a + STO

Echelle : 1 : 20

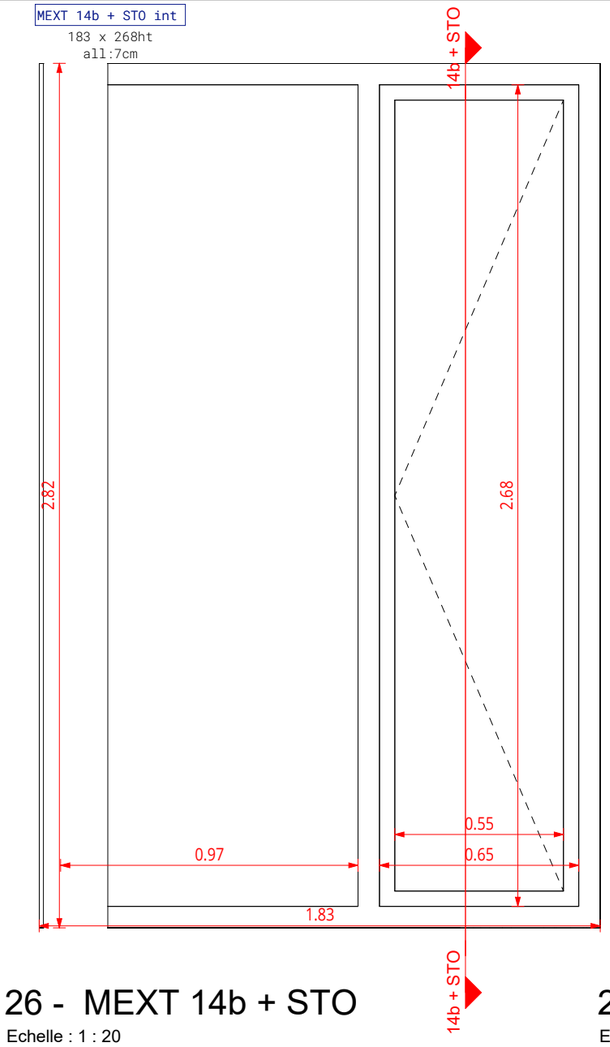


26 - MEXT 14b + STO

Echelle : 1 : 20

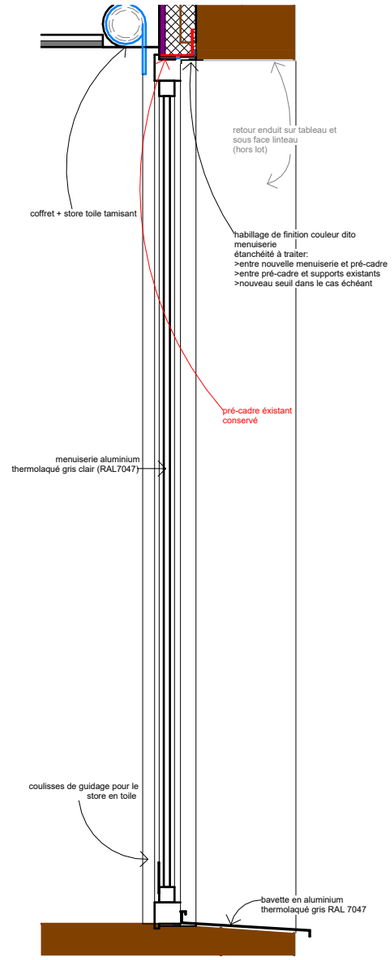


26 - MEXT 14b + STO - plan

Echelle : 1 : 20

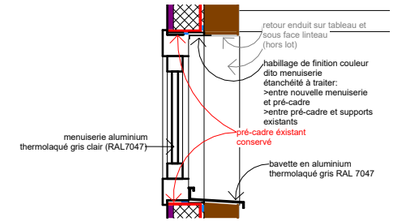


26 - MEXT 15 - Coupe

Echelle : 1 : 20

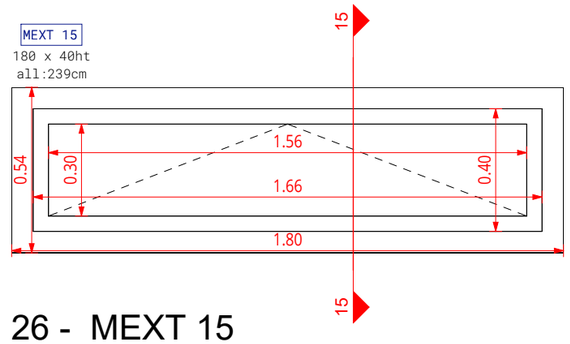


26 - MEXT 15

Echelle : 1 : 20

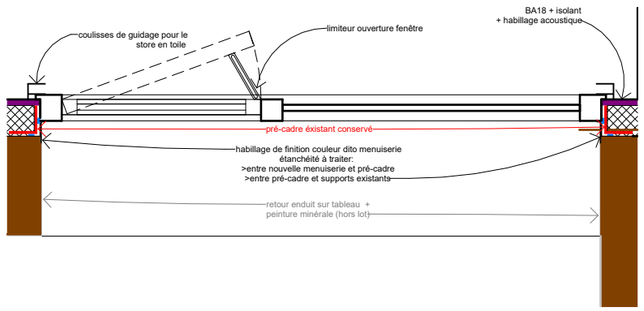


26 - MEXT 14a + STO - plan

Echelle : 1 : 20

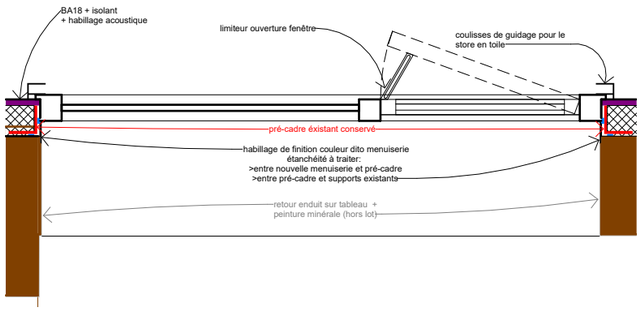

26 - MEXT 14b + STO - plan


Echelle : 1 : 20

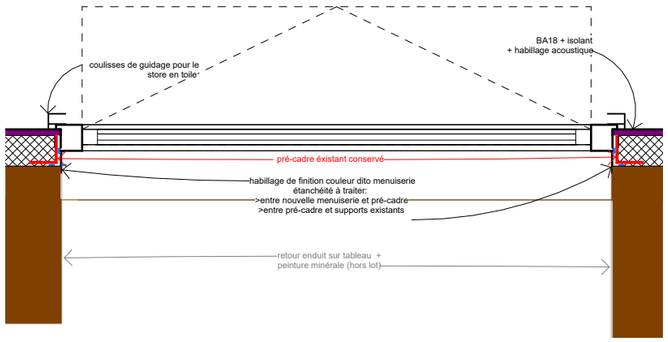

26 - MEXT 15 - plan


Echelle : 1 : 20

MAÎTRE D'OUVRAGE	INGÉNIERIE	ARCHITECTE	ECONOMISTE	CYBERSECURITE	PROJET	Nom de la feuille	Affaire N°	Phase	Type	Numéro	Echelle	Indice	Date
MINISTÈRE DES ARMÉES – Secrétariat général pour l'administration – SID État-Ministère des Armées- Établissement du service d'infrastructure de la Défense de Bordeaux 223 rue de Bègles - CS 21152 - 33068 BORDEAUX	edeis – l'Allié des territoires Agence de Mérignac 16 avenue Pythagore 33700 MERIGNAC Tél: 05 57 92 80 40	A4O architectes 56 rue P. Camelle 33100 BORDEAUX Tél: 05 56 74 02 11	ECO BUREAU D'ETUDES EN BÂTIMENT 96 rue de la voie romaine 31150 CAGNAC SUR GARONNE Tél: 05 82 95 02 46	Be Consulting 3, allée de la Garenne Daulet 33610 CANEJAN Tél: 06 52 14 60 51	Bâtiment 080 Quartier Toussaint - Agen	DETAILS MEXT 14 & MEXT 15	2439	DCE		26-14-15	1:25	A	10/07/2026

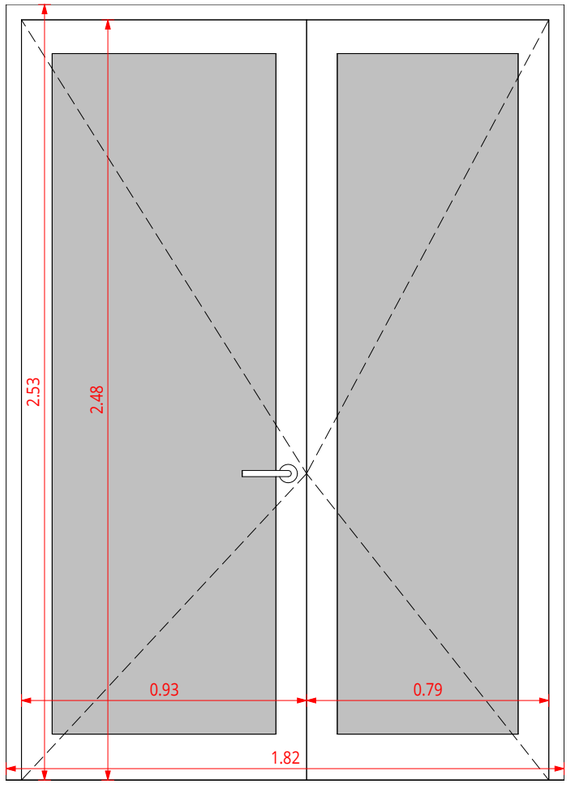


26 - MEXT PV 1a

Echelle : 1 : 20

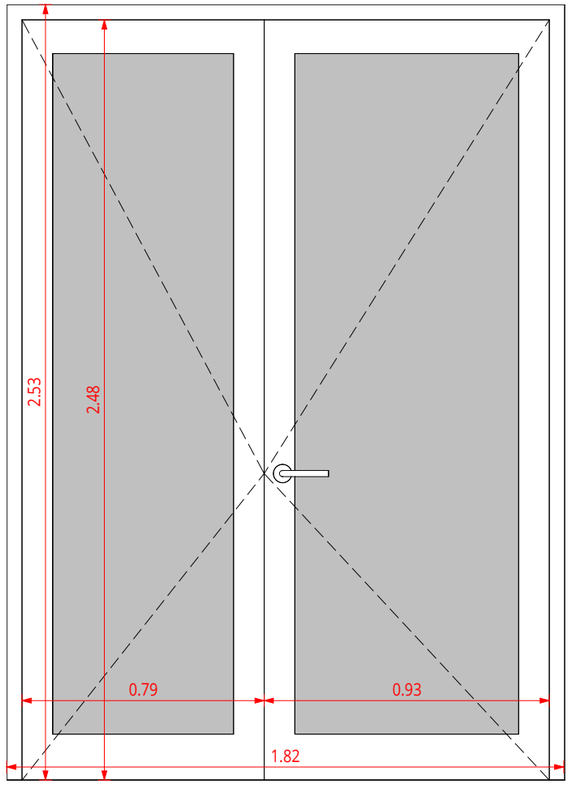


26 - MEXT PV 1b

Echelle : 1 : 20

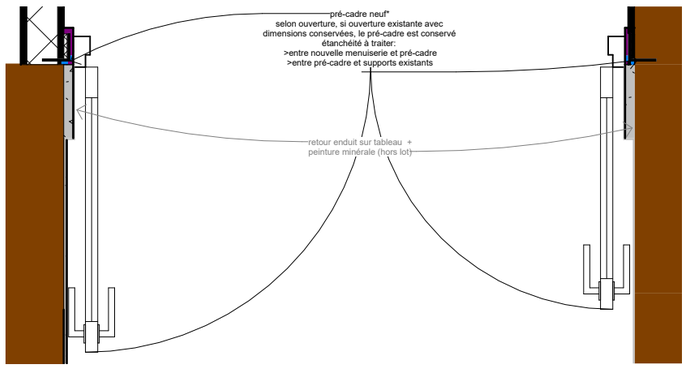

26 - MEXT PV 01a - plan


Echelle : 1 : 20

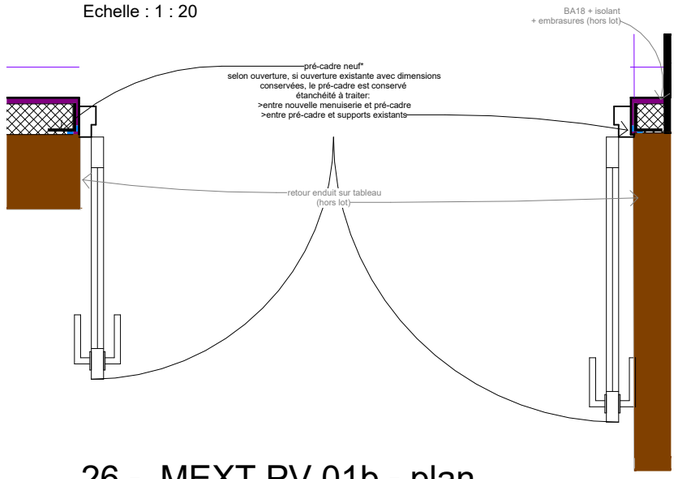

26 - MEXT PV 01b - plan


Echelle : 1 : 20

MAÎTRE D'OUVRAGE	INGÉNIERIE	ARCHITECTE	ECONOMISTE	CYBERSECURITE	PROJET	Nom de la feuille	Affaire N°	Phase	Type	Numéro	Echelle	Indice	Date
État-Ministère des Armées- Établissement du service d'infrastructure de la Défense de Bordeaux 223 rue de Bègles - CS 21152 - 33068 BORDEAUX	Agence de Mérignac 16 avenue Pythagore 33700 MERIGNAC Tél: 05 57 92 80 40	56 rue P. Camelle 33100 BORDEAUX Tél: 05 56 74 02 11	96 rue de la voie romaine 31150 CAGNAC SUR GARONNE Tél: 05 82 95 02 46	3, allée de la Garenne Daulet 33610 CANEJAN Tél: 06 52 14 60 51	Bâtiment 080 Quartier Toussaint - Agen	DETAILS PORTES VITREES (PV 01a / 01b)	2439	DCE		26-16	1:25	A	10/07/2026

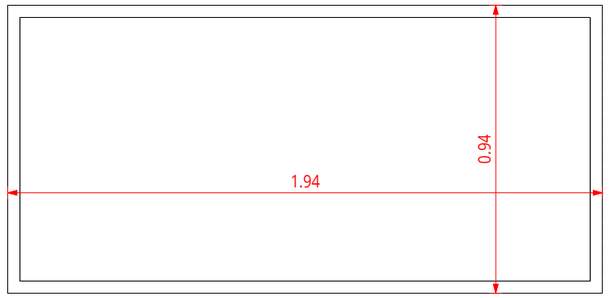


26 - MEXT ET01 - plan

Echelle : 1 : 20

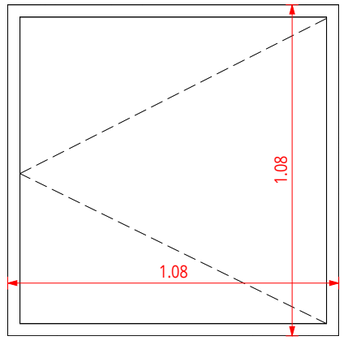

26 - MEXT ET02 - plan

Echelle : 1 : 20

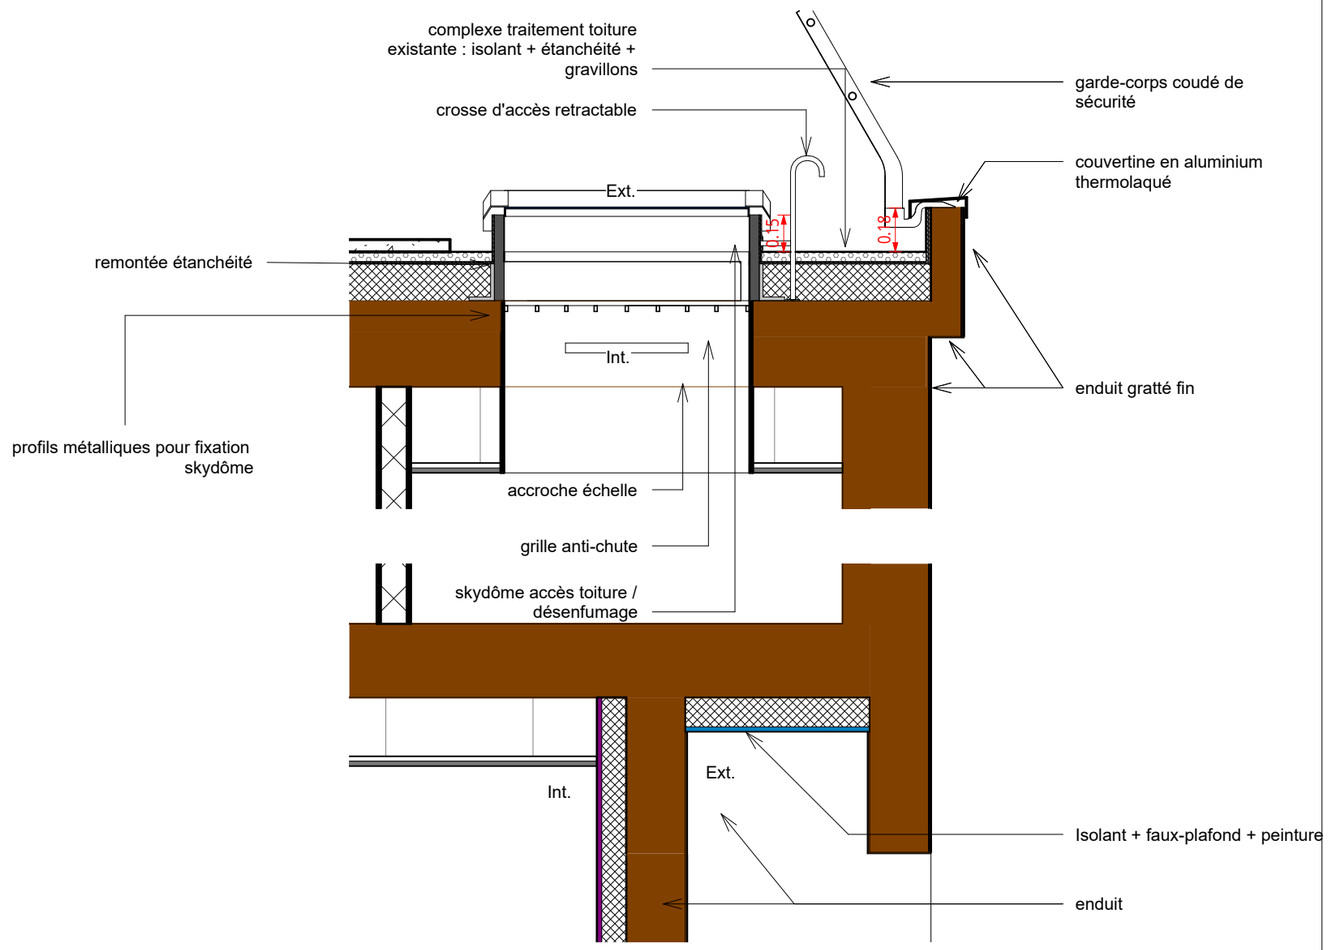

26-17 Détail skydome accès toiture / désenfumage

Echelle : 1 : 25

MAÎTRE D'OUVRAGE	INGÉNIERIE	ARCHITECTE	ECONOMISTE	CYBERSECURITE	PROJET	Nom de la feuille	Affaire N°	Phase	Type	Numéro	Echelle	Indice	Date
État-Ministère des Armées- Établissement du service d'infrastructure de la Défense de Bordeaux 223 rue de Bègles - CS 21152 - 33068 BORDEAUX	Agence de Mérignac 16 avenue Pythagore 33700 MERIGNAC Tél: 05 57 92 80 40	56 rue P. Camelle 33100 BORDEAUX Tél: 05 56 74 02 11	96 rue de la voie romaine 31150 CAGNAC SUR GARONNE Tél: 05 82 95 02 46	3, allée de la Garenne Daulet 33610 CANEJAN Tél: 06 52 14 60 51	Bâtiment 080 Quartier Toussaint - Agen	DETAILS SYDOMES	2439	DCE		26-17	1:25	A	26/05/2026