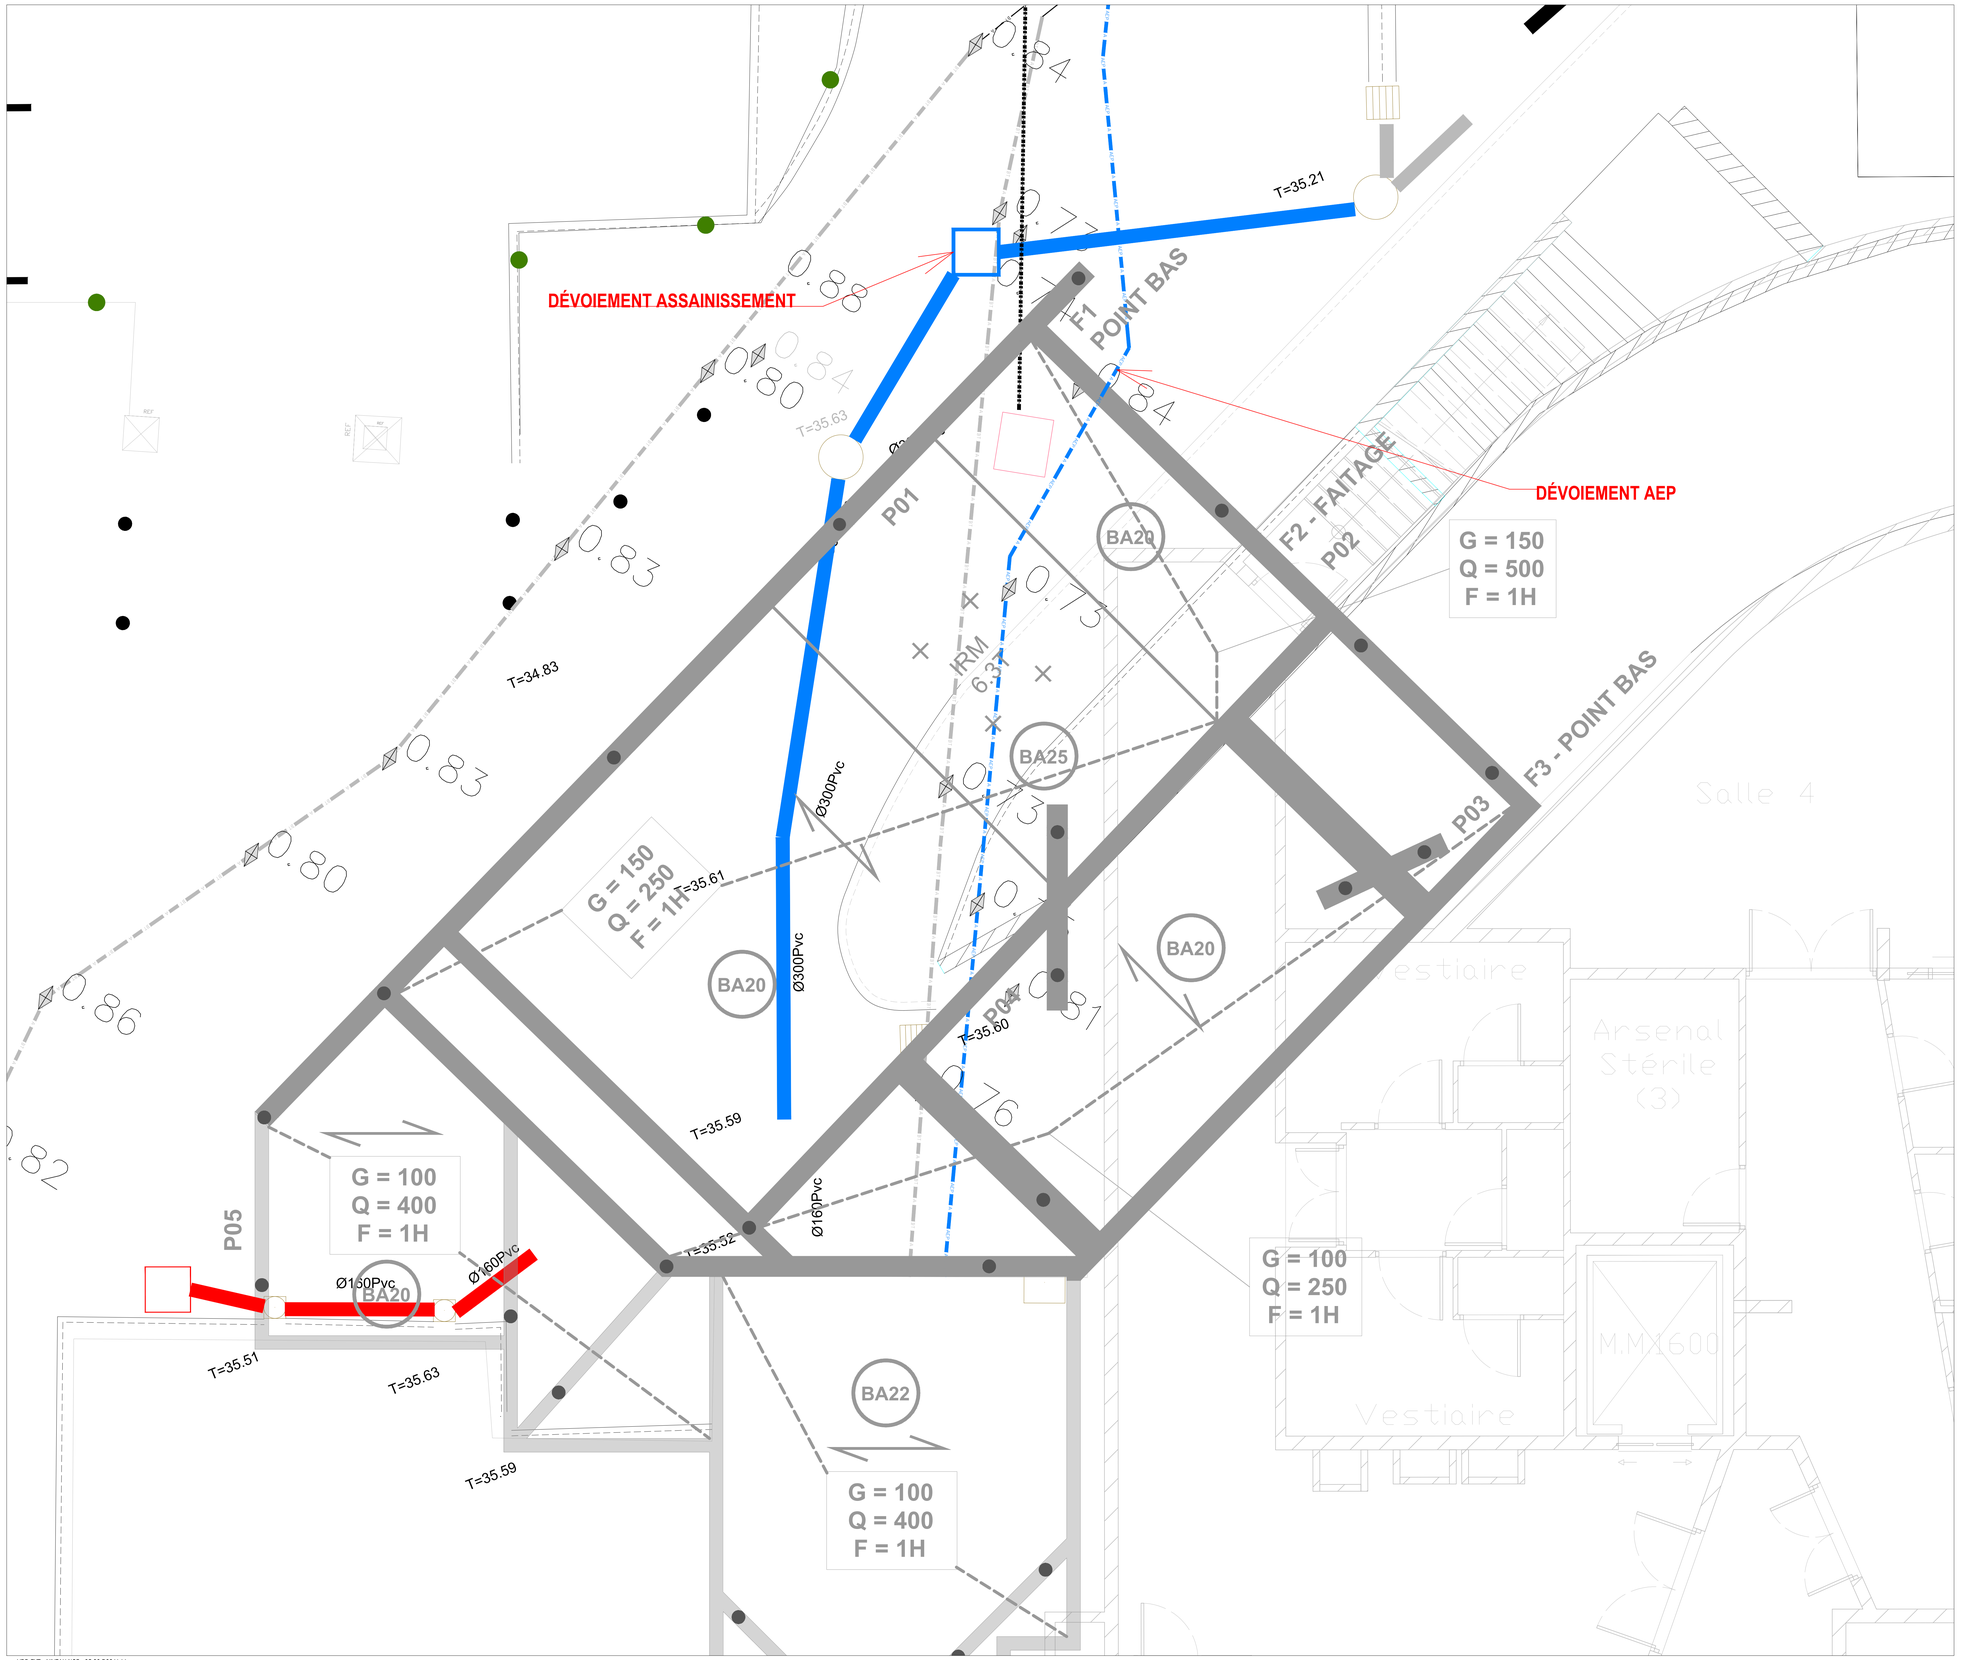


1 VRD EXT - NIVEAU NGF = 35.00 R00 Voirie
1 : 100

	RESEAU EU
	RESEAU EP
	RESEAU VENTILATION
	RESEAU AEP
	RESEAU BT
	RESEAU TELECOM

MAITRE D'OUVRAGE

Centre Hospitalier de Denain
15 Avenue Jean Jaurès
59220 - Denain

Restructuration service imagerie IRM 3T & locaux annexes



25 bis, Rue Jean Jaurès - 59220 Denain

ARCHITECTE	BUREAU DE CONTROLE

CONFIANCE INGÉNIERIE
BUREAU D'ÉTUDES TECHNIQUES

Maitrise d'oeuvre
5, rue Louis Pasteur 62 220 CARVIN
Tél. 03 21 79 90 79
www.confiance-ingenierie.fr

LOT 06 VRD - PLANS D'IMPLANTATION DES RESEAUX MODIFIES
Niveau RDC

Nomenclature des révisions

Indice	Date	Modifications
A	Sept 2026	Première Diffusion
B	Oct 2026	Corrections MOA

Dessiné par : E.S	Vérifié par : L.V
Echelle :	
Date : Octobre 2026	
Plan : VRD04	Affaire : DENAIN
LOT 06 - VRD	
Indice : B	Phase: DCE