MAITRE D'OUVRAGE

Centre Hospitalier de Denain

25 Avenue Jean Jaurès

59220 - Denain



25 bis, Rue Jean Jaurés - 59220 Denain

ARCHITECTE

BUREAU DE CONTROLE

CONFIANCE INGÉNIERIE

BUREAU D'ÉTUDES TECHNIQUES

Maitrise d'oeuvre

5, rue Louis Pasteur 62 220 CARVIN
Tél. 03 21 79 90 79
www.confiance-ingenierie.fr

Nomenclature des révisions

Indice	Date	Modifications
A	08/10/2026	Diffusion DCE

Dessiné par : ES	Vérifié par : LV
Echelle : sans	
Date : 30 juin 2026	
Plan : PH01 LOT_TCE	Affaire : IRM 3T
Indice : A	Phase: DCE

Hypothèses / principes de phasages :

Durant les travaux en existant, tous les services restent en fonctionnement, il s'agit de :

Scanner 1

Scanner 2

IRM 1

Afin de garantir la continuité de fonctionnement des services, les travaux seront réalisées en 4 phases. L'arrivée des patients et visiteurs s'effectuera depuis la circulation des consultations.

Pour garantir les accès, dans certaines les travaux seront effectués de nuit, en weekend ou horaires décalés. Les travaux de nuit peuvent durer de 19h à 6h.

Au démarrage de chaque phase, il est prévu :

La neutralisation des réseaux CVC/PB

La consignation électrique de la zone

Les confinements parfaitement étanches

A chaque fin de phase, il sera effectué:

La mise en service CVC/PB électricité, FM

Le nettoyage de réception de la phase

Les déconfinements y compris remise en état des sols/cloisons…

Entre chaque phase, il est prévu une semaine de battement pour que le CH reprenne possession des locaux.

Déoulement des phases :

Phase 1 :

Déplacement de la salle d'interprétation

Curage, suppression du bureau 4 et salle d'interprétation 1

Création du nouveau WC

Création nouvelle gaine, dévoiement réseaux, de nuit/week-end

Création du passage scanner 1 vers IRM 2

Curage et suppression WC existant (après création du nouveau)

Suppression portes sas et circulation

Objectifs :

Libérer de la place pour y mettre les prépa 1 et 2 qui seront indisponibles en phase 2.

Conserver un sanitaire.

Conserver les accès aux locaux du scanner 1.

Avoir la zone prête au moment de l'ouverture vers l'extension de la zone sas/attente primaire

Phase 2 :

Curage, suppression salle prépa 3

Ouverture pour la nouvelle porte en week-end

Création du local chariot, adaptation cloison salle de commande

Curage et remplacement des sols de nuit ou week-end

Remplacement des FP devant l'entrée scanner de nuit ou horaires décalés

Objectifs :

Conserver 50 % de l'accueil en activité, les travaux des guichets et attente seront faits de nuit pour conserver l'accès au scanner 2

Remplacement des guichets

Terminer la zone de travaux en sols en 1 seule fois pour conserver l'accès scanner 1 l'accès, donc les sols seront faits de nuit

Phase 3 :

Remplacement des guichets

Travaux sur 2 salles d'attente

Remplacement des FP de nuit ou week-end

Objectifs :

Conserver 50 % des guichets d'accueil disponibles et remettre en route l'accueil principal

Ne bloquer que 2 salles d'attentes et retrouver une zone d'attente ailleurs

Terminer les travaux au niveau de l'accès scanner 1 de nuit

Phase 4 :

Aménagement de l'accueil consultation et bureau de frappe

Agrandissement de l'office


Objectifs :

Travaux les moins impactants faits à la fin, également après qu'on ait d'autres locaux disponibles

Travaux d'accueil consultations faits en priorité.

legende

- Phase 1
- Phase 2
- Phase 3
- Phase 4
- Phase travaux en horaires décalés nuit/weekend
- Flux patients visiteurs
- Parois de confinement

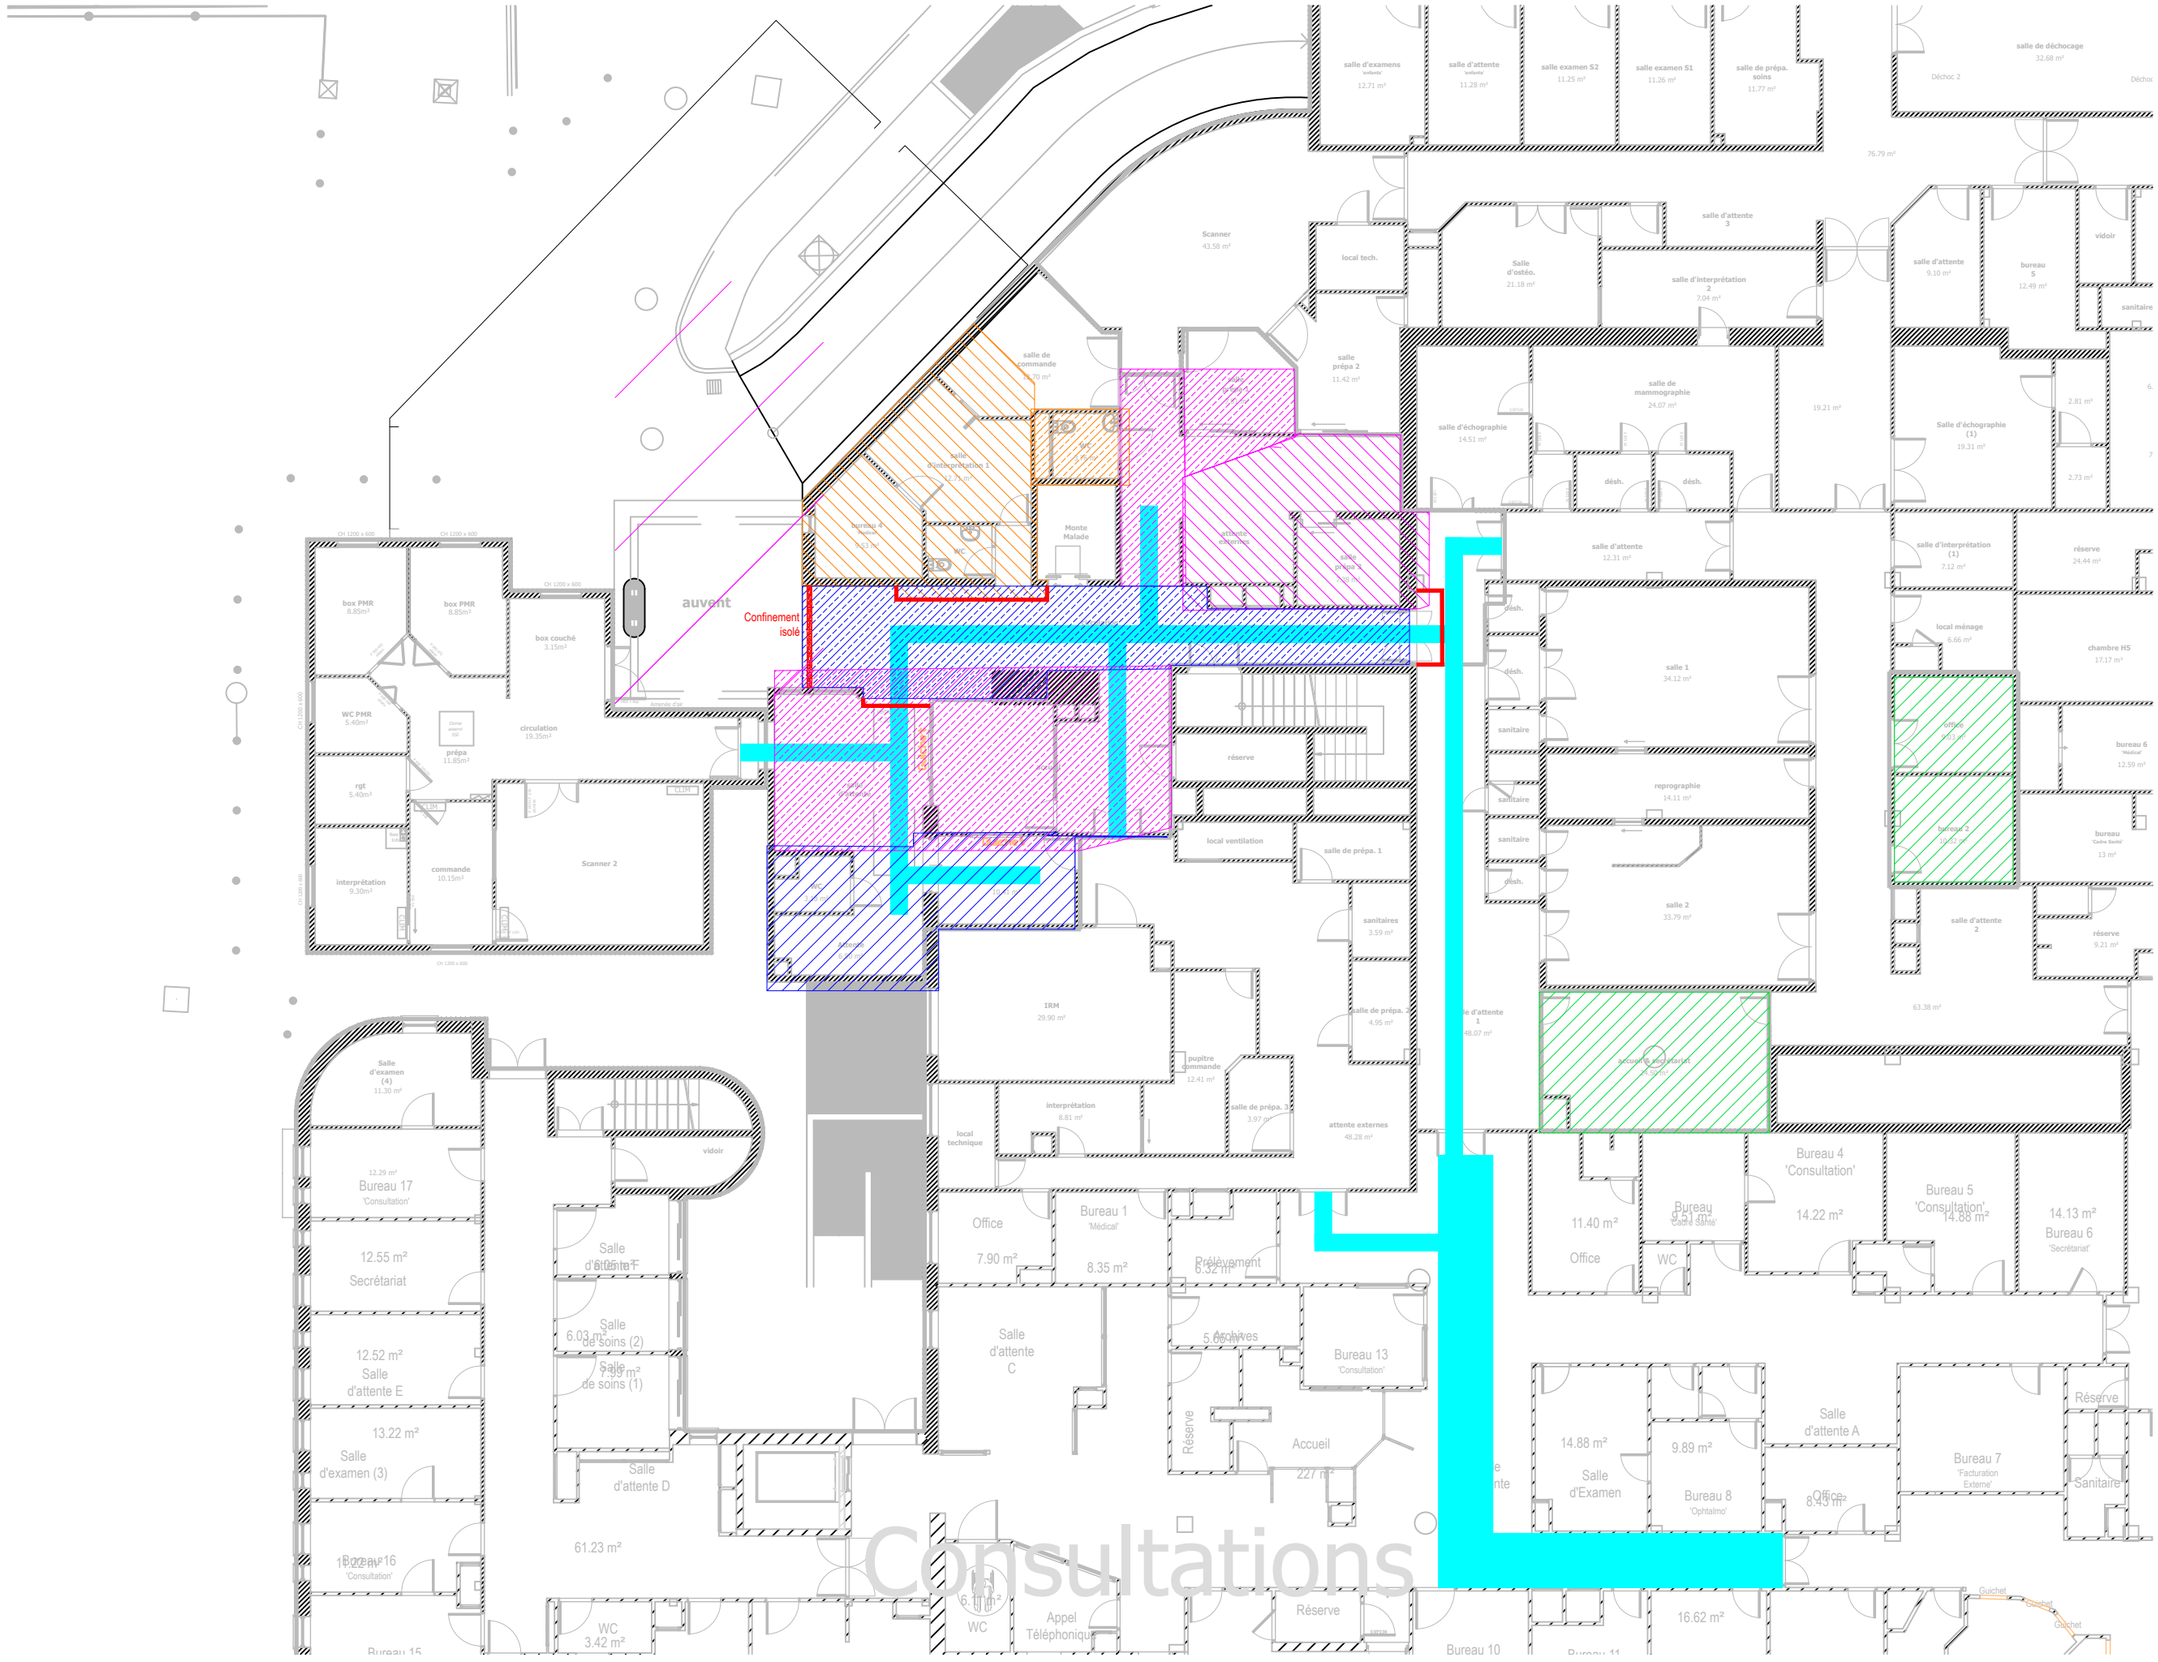

CH DENAIN IRM 3T - REPERAGE DES ZONES DE TRAVAUX PAR PHASE

PH01

ECH : sans

Scanner 43.58 m²
local tech.
Salle d'ostéo. 21.18 m²
salle d'interprétation 2 7.04 m²
salle d'attente 9.10 m²
bureau 5 12.49 m²
vidoir
douche 5.66 m²
sanitaire
salle de commande 10.70 m²
salle prépa 1 7.81 m²
salle prépa 2 11.42 m²
salle de mammographie 24.07 m²
19.21 m²
salle d'échographie 14.51 m²
désh.
désh.
Salle d'échographie (1) 19.31 m²
2.81 m²
6.59 m²
agora 7.34 m²
2.73 m²
WC 3.76 m²
salle d'interprétation 1 10.71 m²
bureau 4 'Médical' 9.53 m²
WC
Monte Malade
attente externes
salle prépa 3 7.38 m²
salle d'attente 12.31 m²
salle d'interprétation (1) 7.12 m²
réserve 24.44 m²
local ménage 6.66 m²
chambre H5 17.17 m²
box PMR 8.85m²
box PMR 8.85m²
box couché 3.15m²
auvent
Confinement isolé
circulation
désh.
désh.
salle 1 34.12 m²
WC PMR 5.40m²
Gaine réservé SSI
prépa 11.85m²
circulation 19.35m²
Arrivée d'air
Gulchet
accueil
réserve
sanitaire
sanitaire
reprographie 14.11 m²
office 9.03 m²
bureau 6 'Médical' 12.59 m²
24.33 m²
rgt 5.40m²
CLIM
salle d'attente
local ventilation
salle de prépa. 1
sanitaire
désh.
bureau 2 10.32 m²
bureau 'Cadre Santé' 13 m²
interprétation 9.30m²
commande 10.15m²
Scanner 2
Gulchet
10.41 m²
WC 3.18 m²
sanitaires 3.59 m²
salle d'attente 2
réserve 9.21 m²
Attente 6.90 m²
IRM 29.90 m²
salle de prépa. 2 4.95 m²
TDHUR
63.38 m²
pupitre commande 12.41 m²
accueil & secrétariat 24.50 m²
Bur
local technique
interprétation 8.81 m²
salle de prépa. 3 3.97 m²
attente externes 48.28 m²
Salle d'examen (4) 11.30 m²
vidoir
Bureau 4 'Consultation' 14.22 m²
Bureau 5 'Consultation' 14.88 m²
14.13 m²
Bureau 6 'Secrétariat'
W.C.
12.29 m²
Bureau 17 'Consultation'
Bureau 'Cadre Santé' 9.51 m²
11.40 m²
Office
WC
Hall Ascenseurs Privé
12.55 m²
Secrétariat
Salle d'attente 7
Salle de soins (2) 6.03 m²
Salle de soins (1) 7.39 m²
Office 7.90 m²
Bureau 1 'Médical' 8.35 m²
Prélèvement 6.32 m²
Salle d'attente C
5.05 m²
Bureau 13 'Consultation'
Réserve
Accueil 227 m²
Réserve
Monte Malade
12.52 m²
Salle d'attente E
13.22 m²
Salle d'examen (3)
Salle d'attente A
14.88 m²
Salle d'Examen
9.89 m²
Bureau 8 'Ophtalmo'
Bureau 7 'Facturation Externe'
Office 8.49 m²
Sanitaire
ASC.
Salle d'attente D
61.23 m²
Bureau 16 'Consultation'
6.11 m²
Appel
Réserve
16.62 m²
Guichet
Guichet


Consultations

Centre Hospitalier
CONFIANCE INGÉNIERIE
BUREAU D'ÉTUDES TECHNIQUES

CH DENAIN IRM 3T - PHASE 1 : 19/02/2027 au 23/03/2027

PH01

ECH : sans

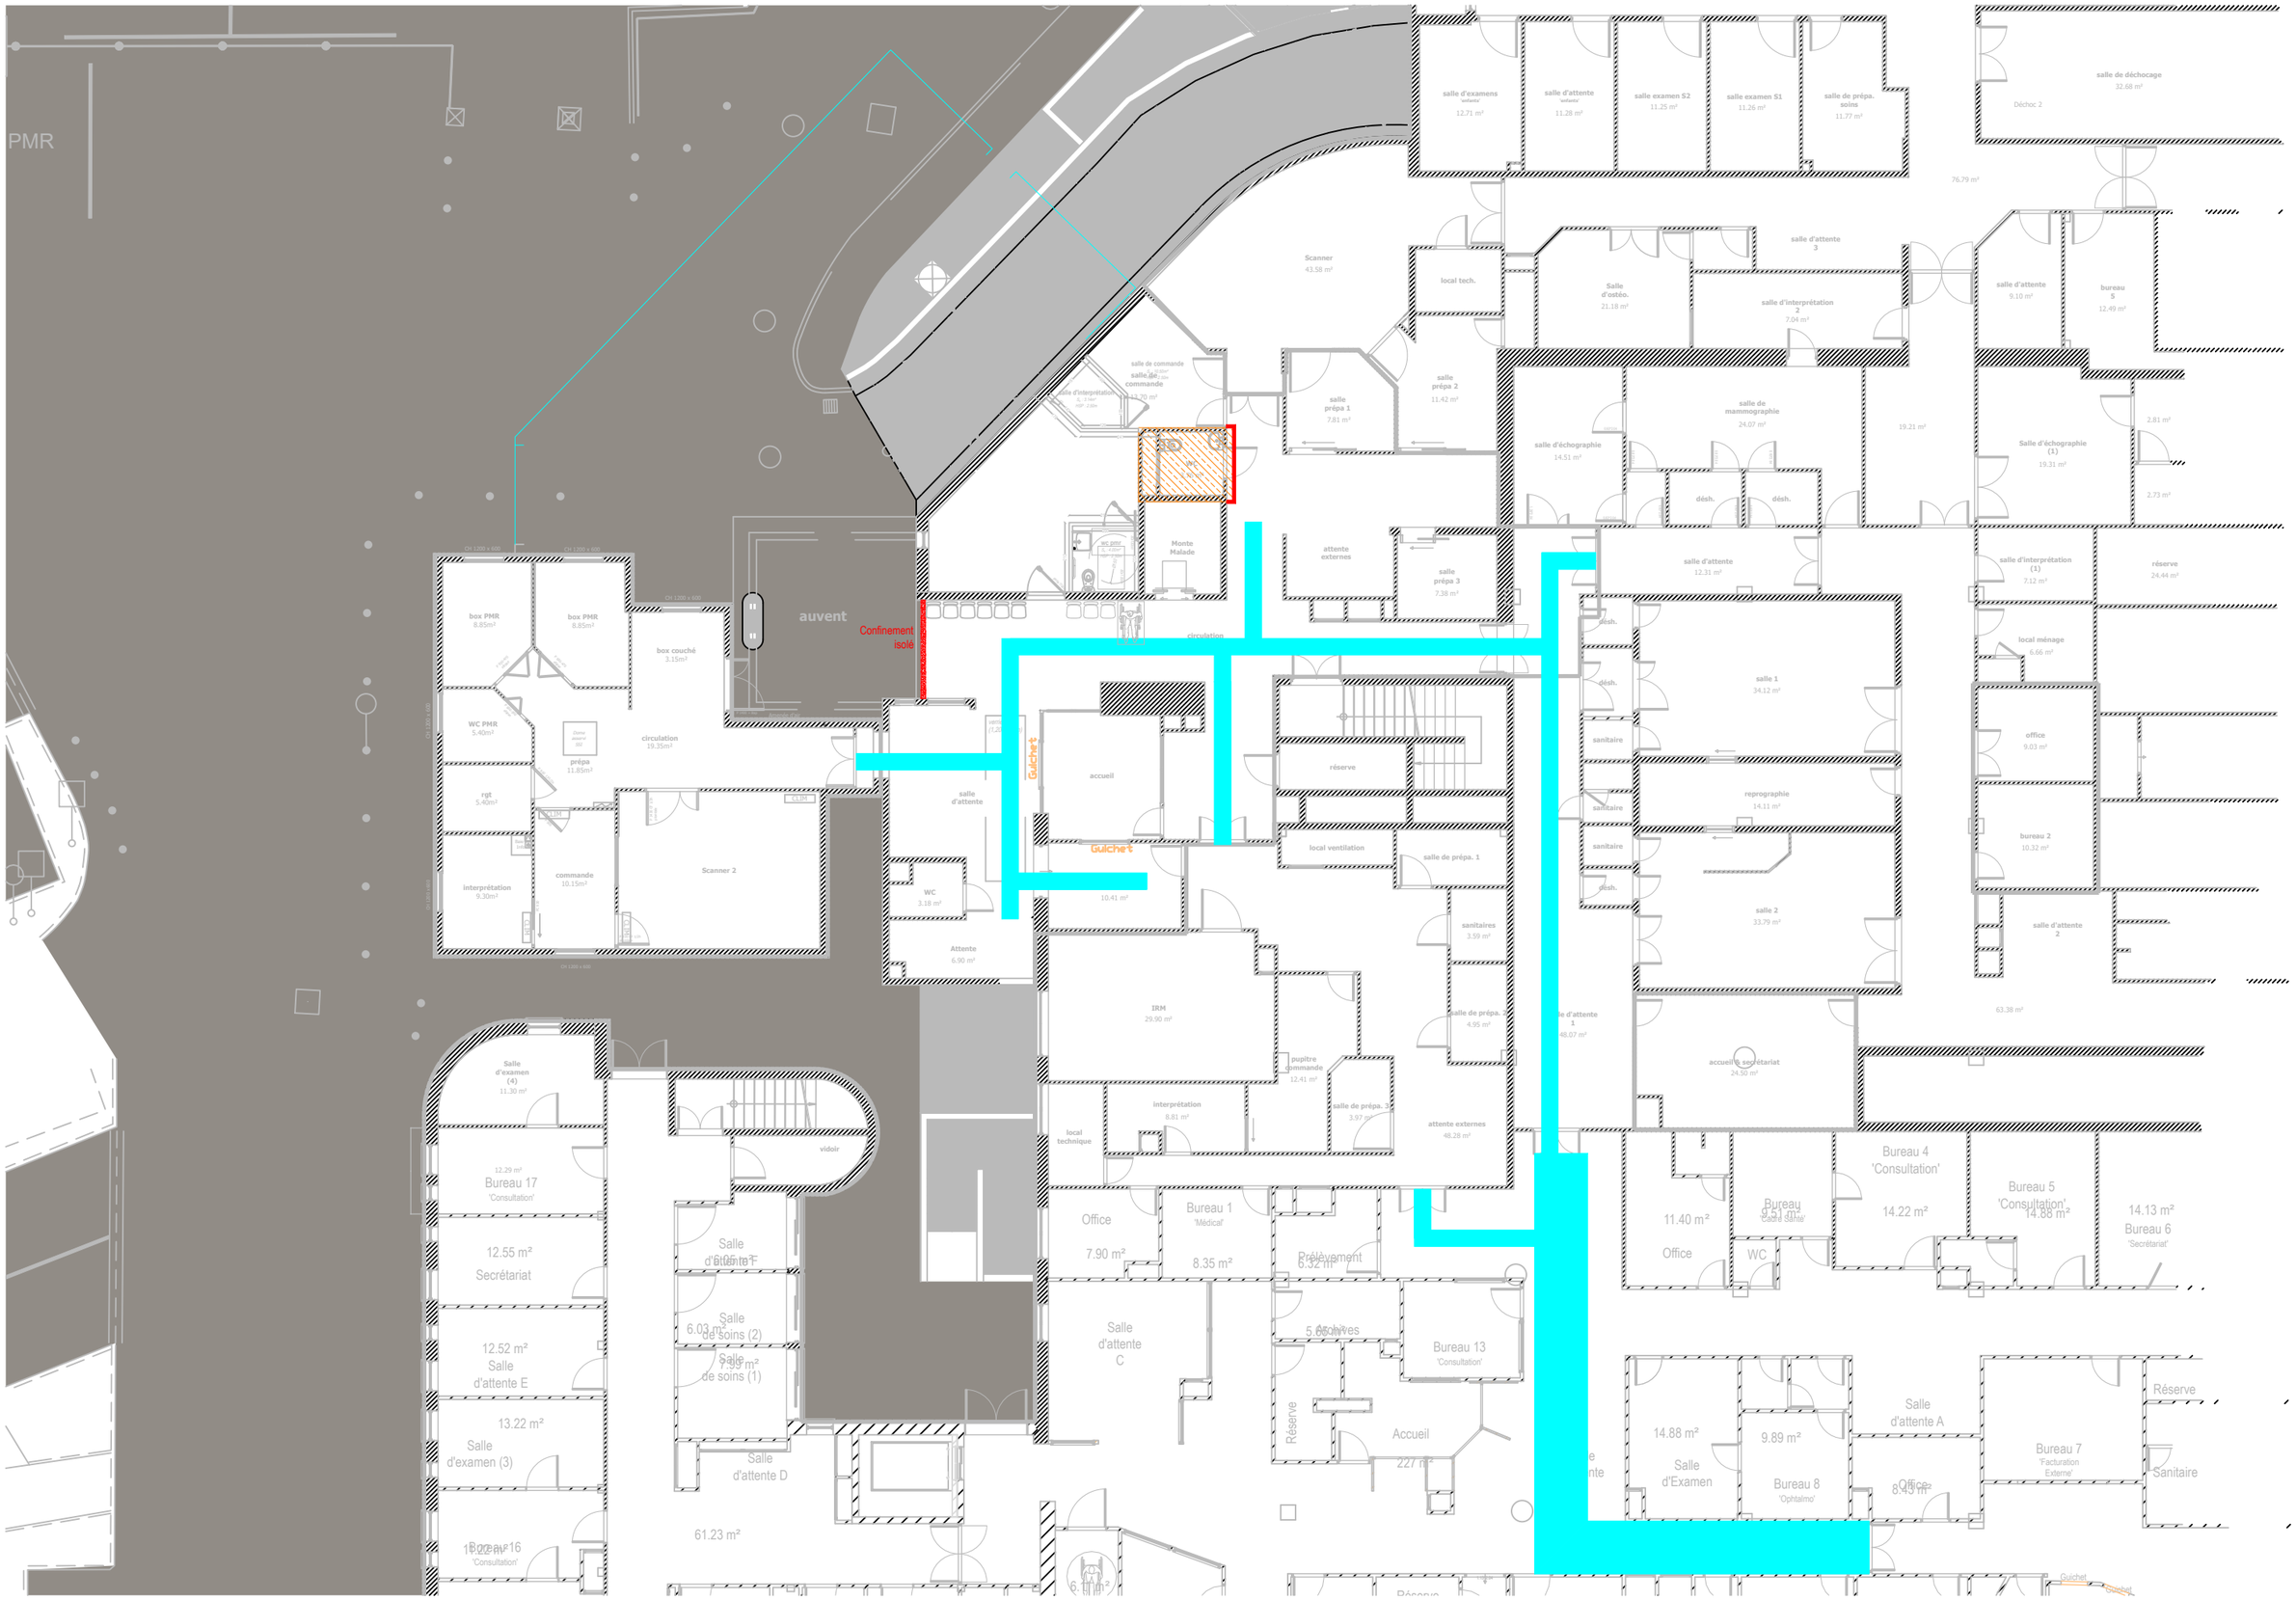


CONFIANCE INGÉNIERIE
BUREAU D'ÉTUDES TECHNIQUES

CH DENAIN IRM 3T - PHASE 1 ZONE SANITAIRE : 14/03/2027 au 23/03/2027

PH01


ECH : sans

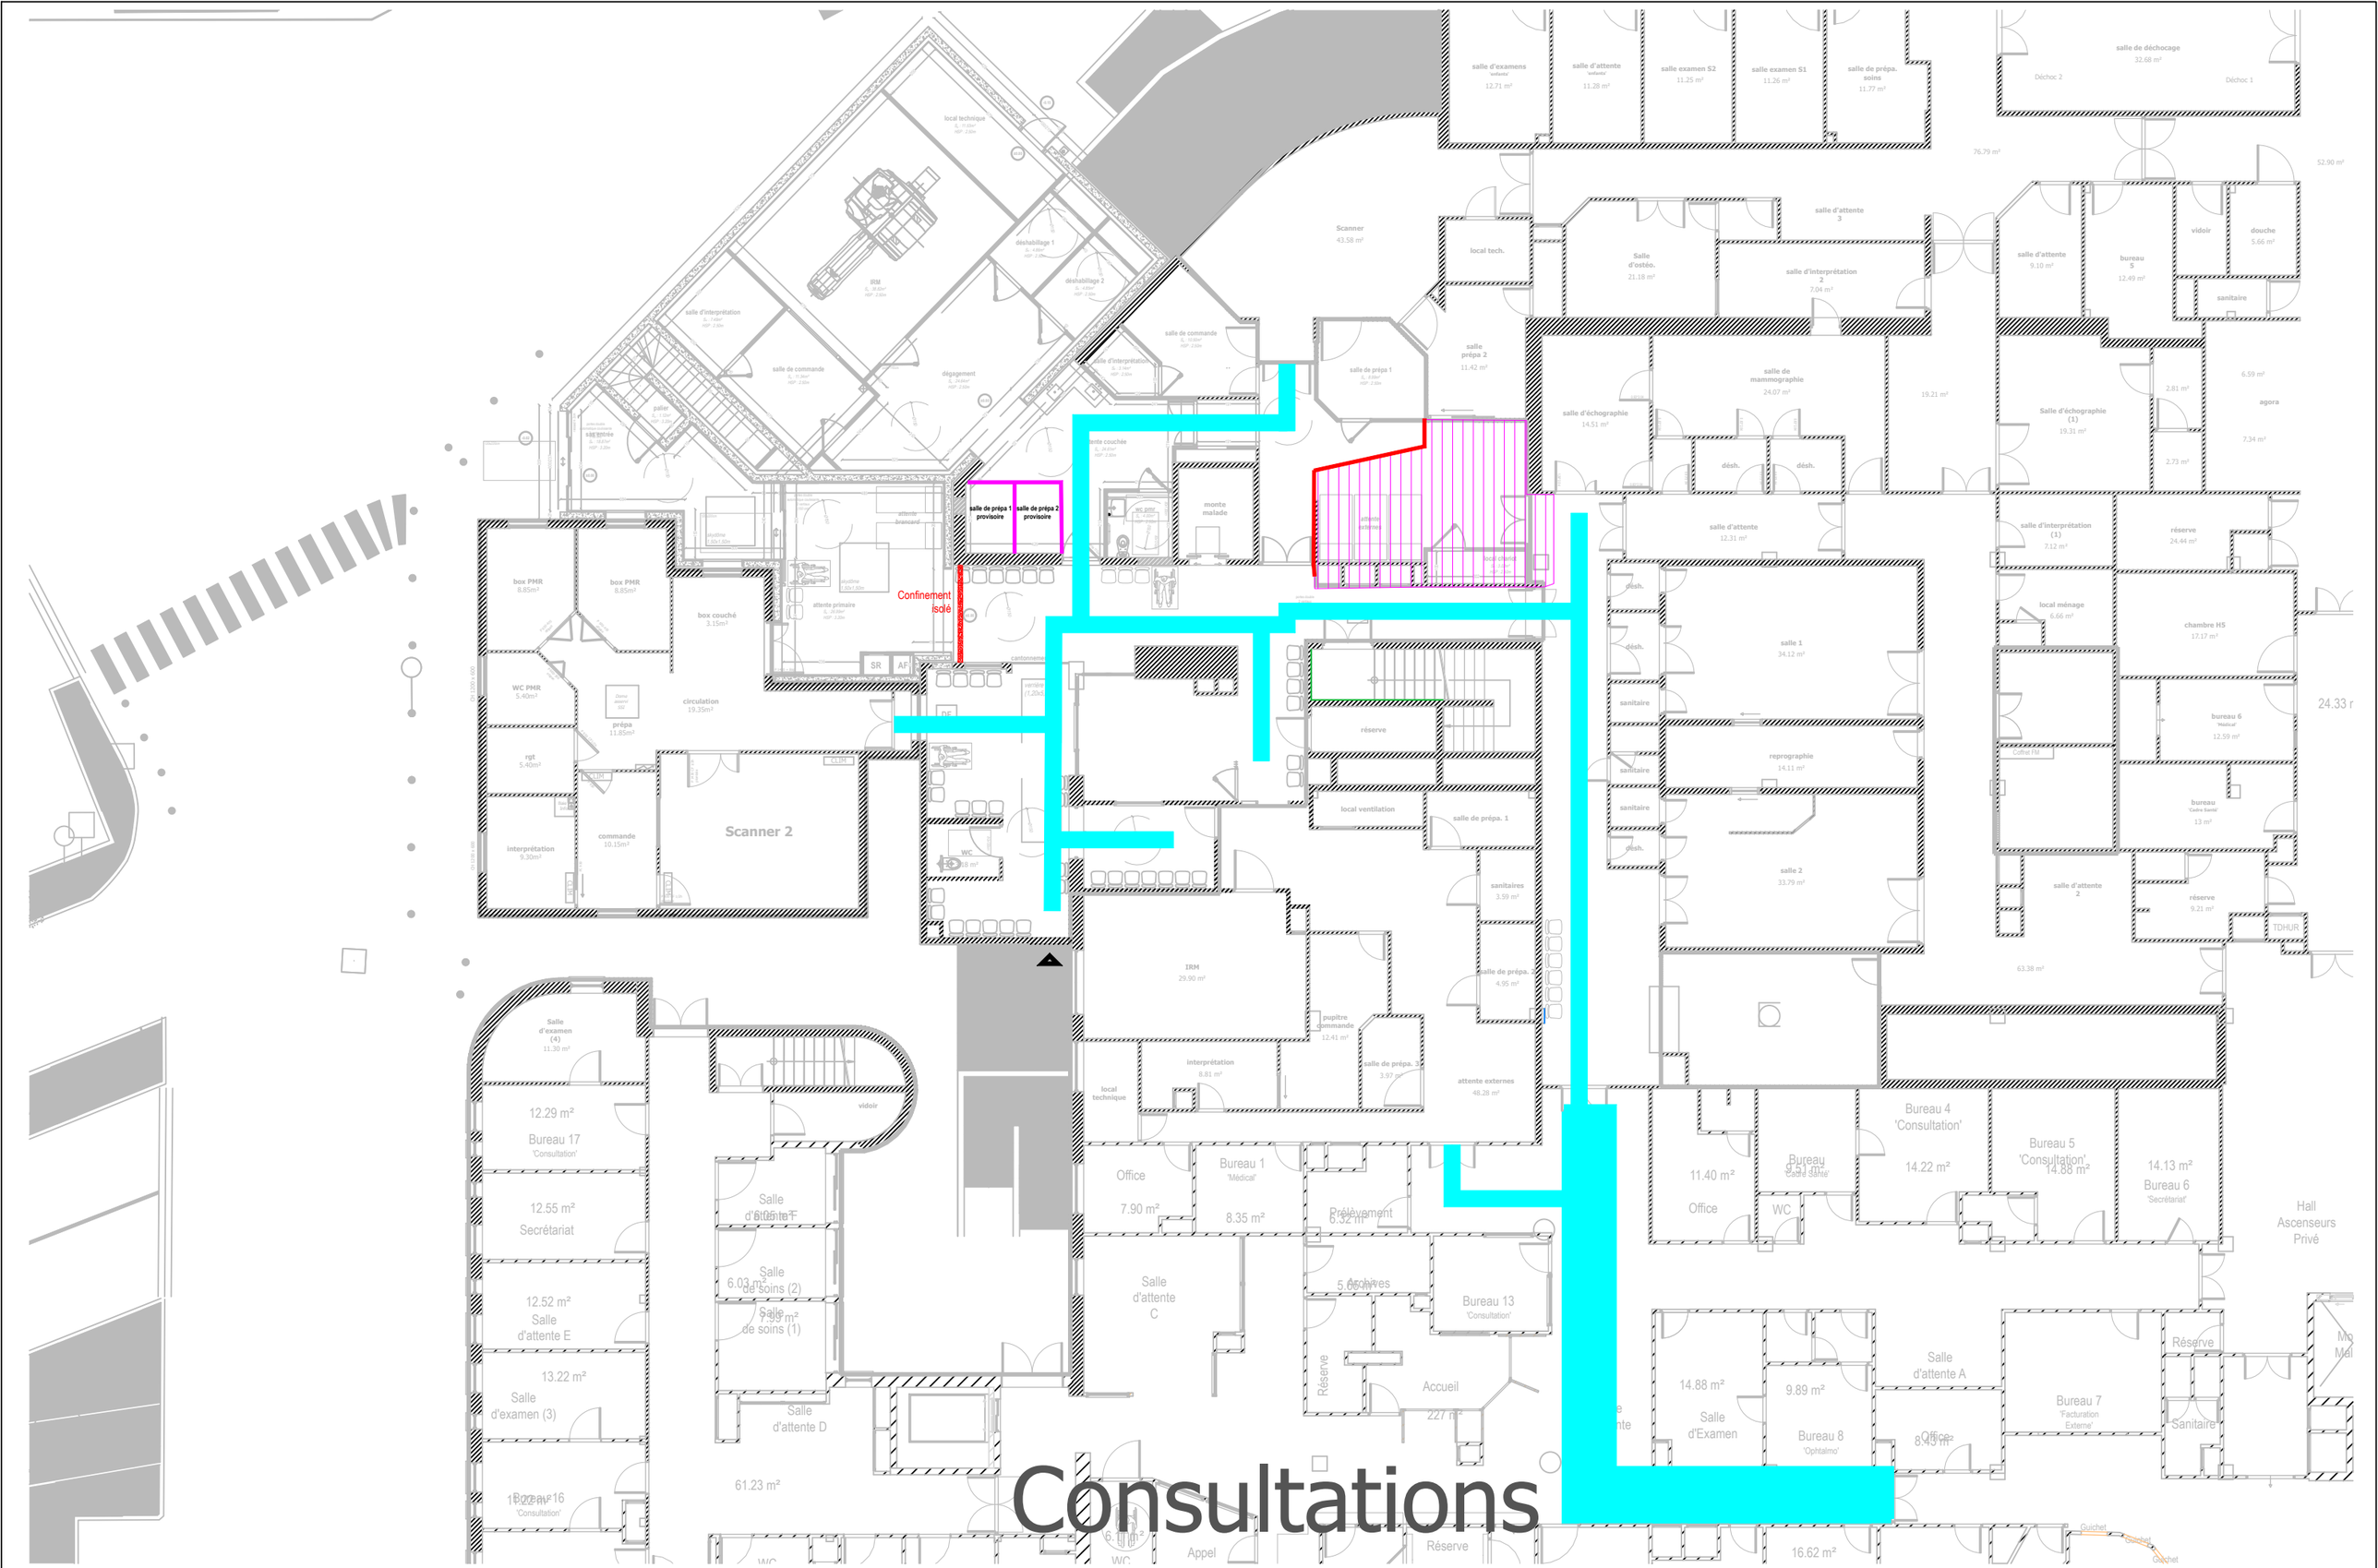

CH DENAIN IRM 3T - PHASE 2 : 31/03/2027 au 28/04/2027

PH01

ECH : sans

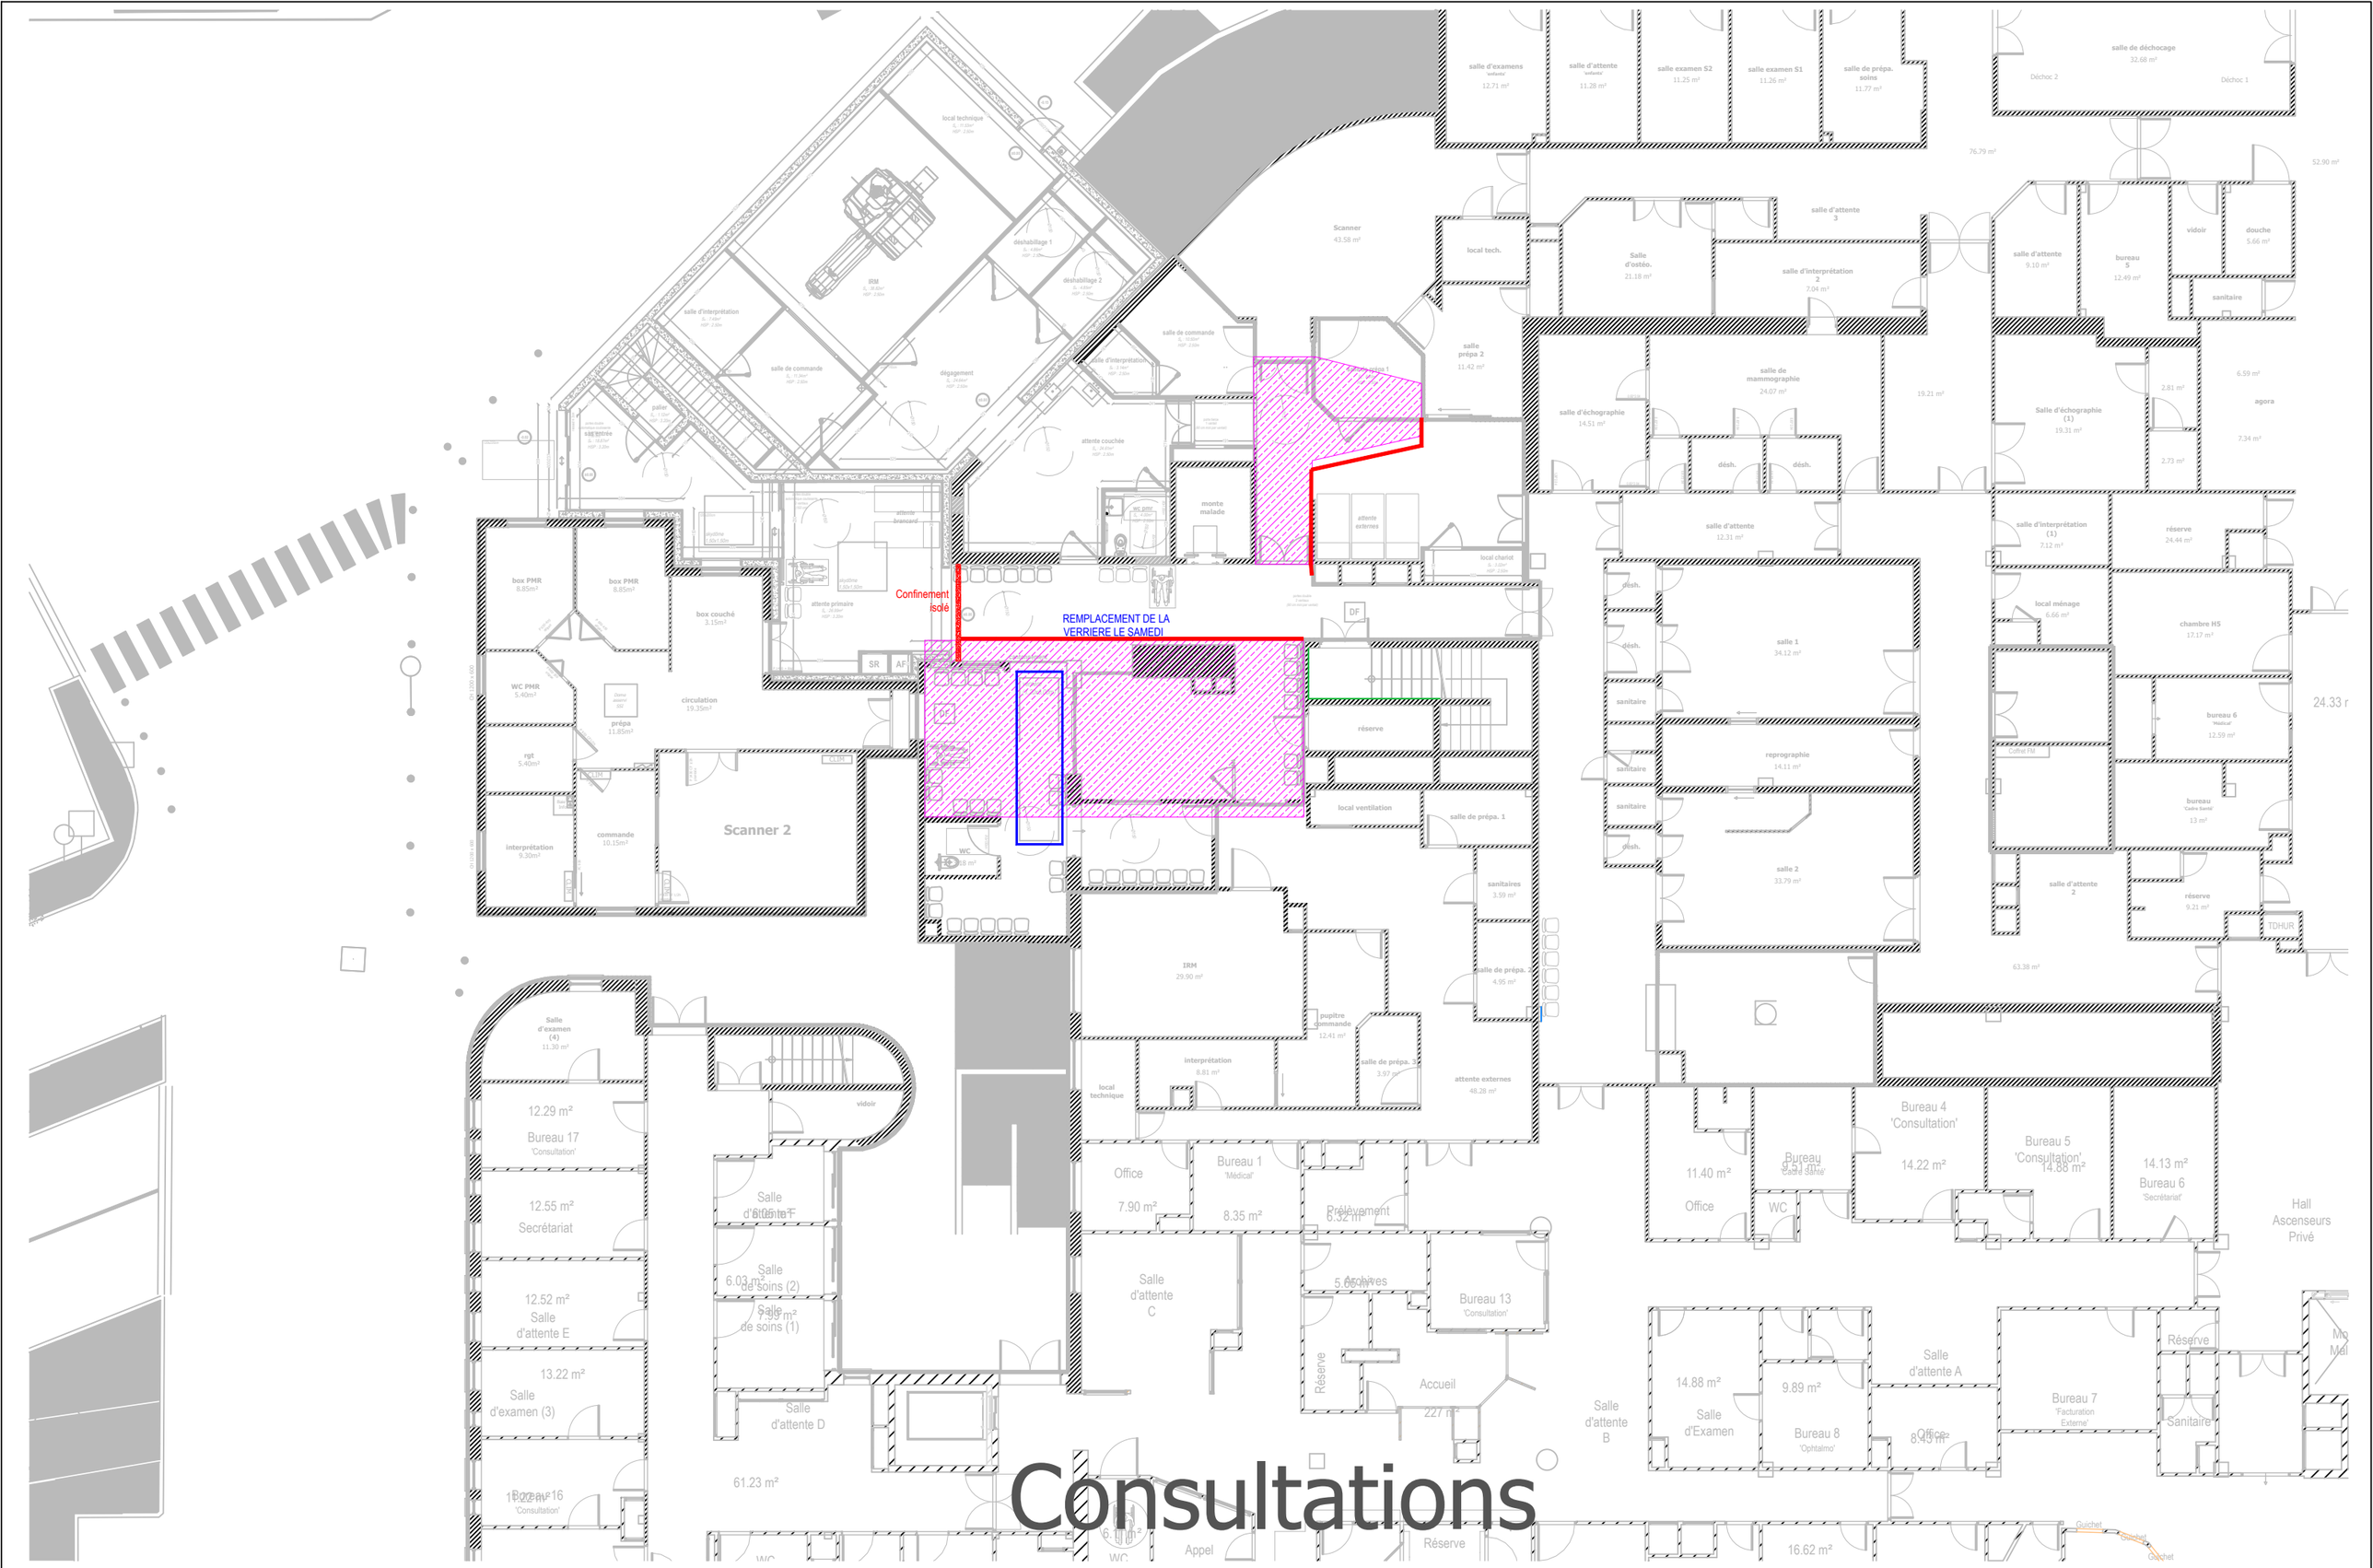


CH DENAIN IRM 3T - PHASE 2 : 31/03/2027 au 28/04/2027


Tâches en horaires décalés

PH01

ECH : sans

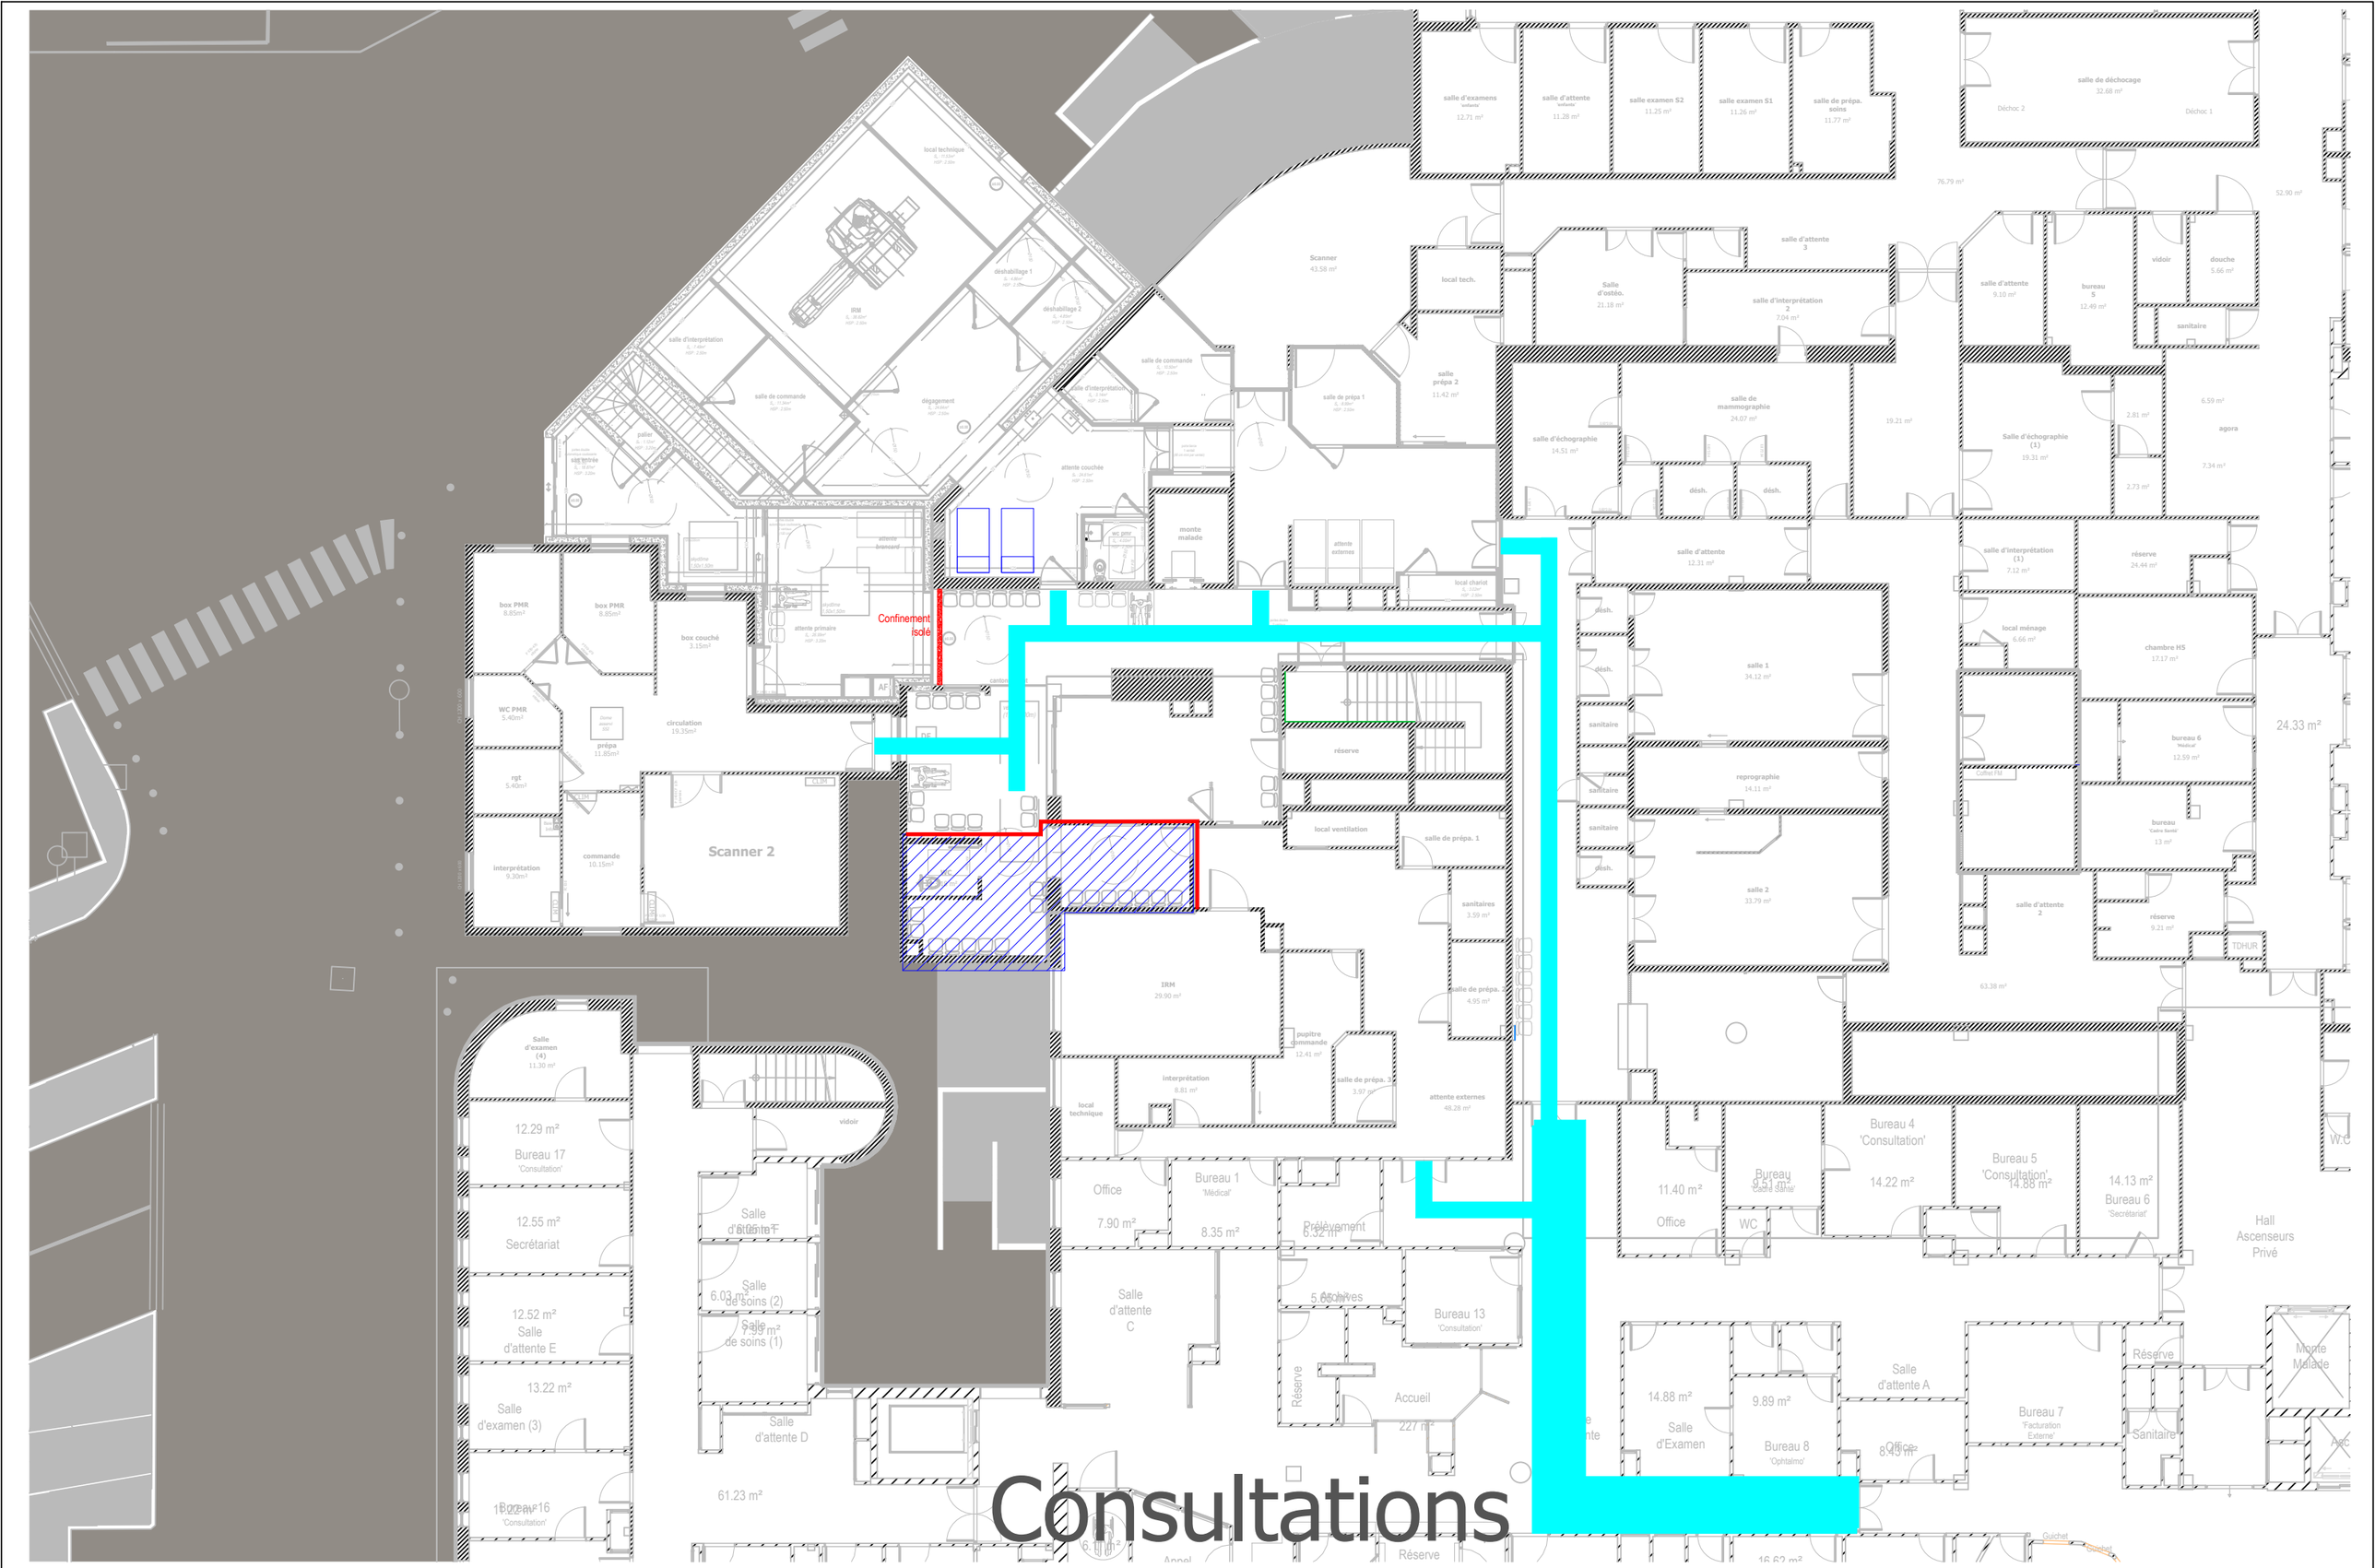

Consultations

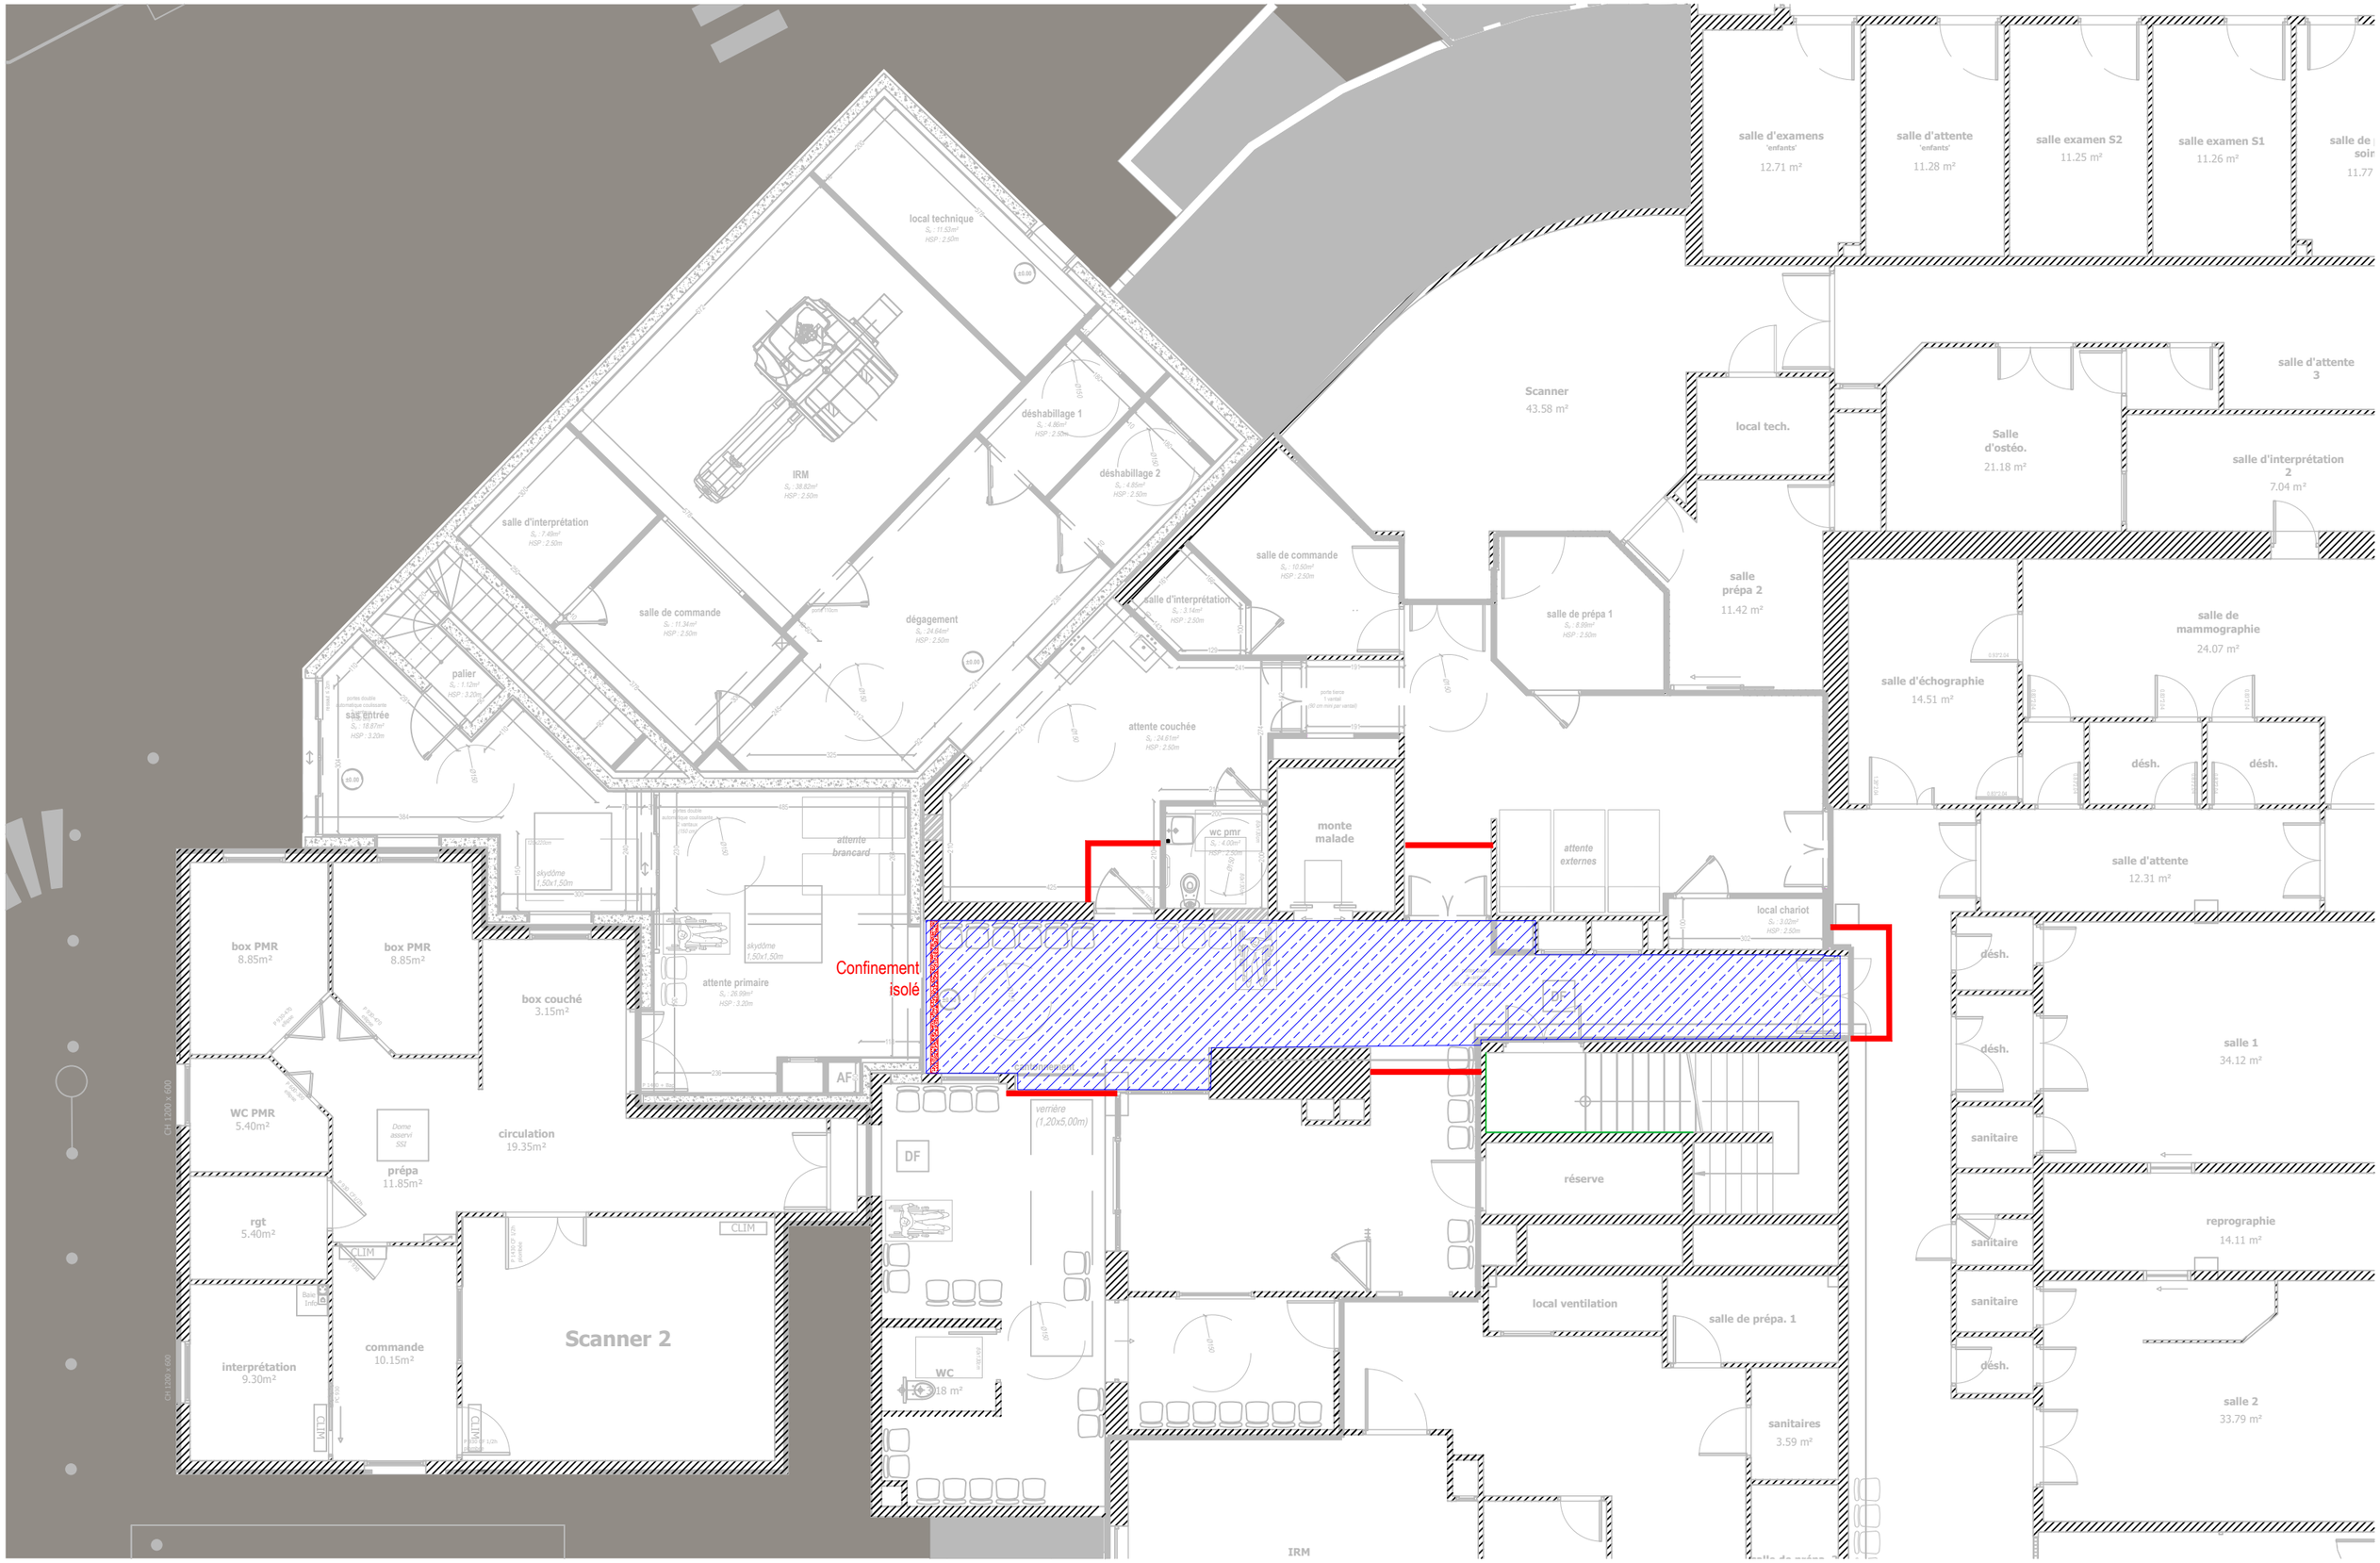

CH DENAIN IRM 3T - PHASE 3 : 06/05/2027 au 01/06/2027

Tâches en horaires décalés

PH01

ECH : sans

Centre Hospitalier

CONFIANCE INGÉNIERIE

BUREAU D'ÉTUDES TECHNIQUES

Consultations

Confinement isolé

CH DENAIN IRM 3T - PHASE 4 : 09/06/2027 au 02/07/2027

PH01

ECH : sans

CONFIANCE INGÉNIERIE
BUREAU D'ÉTUDES TECHNIQUES