


| 960_FEUILLES_MOBILIER | | | |
|---|---|---|---|
| A-Groupe de vues | Nom de la feuille | Révision actuelle | Date de révision actuelle |
| MOBILIER | CHANGE 1 | 0 | 260723 |
| MOBILIER | BUREAU POLYVALENT | 0 | 260723 |
| MOBILIER | ACCUEIL 3 | 0 | 260723 |
| MOBILIER | SALLE DU PERSONNEL | 0 | 260723 |
| MOBILIER | BUANDERIE | 0 | 260723 |
| MOBILIER | SALLE JEU D'EAU | 0 | 260723 |
| MOBILIER | CHANGE 2 | 0 | 260723 |
| MOBILIER | CHANGE 3 | 0 | 260723 |
| MOBILIER | BIBERONNERIE | 0 | 260723 |

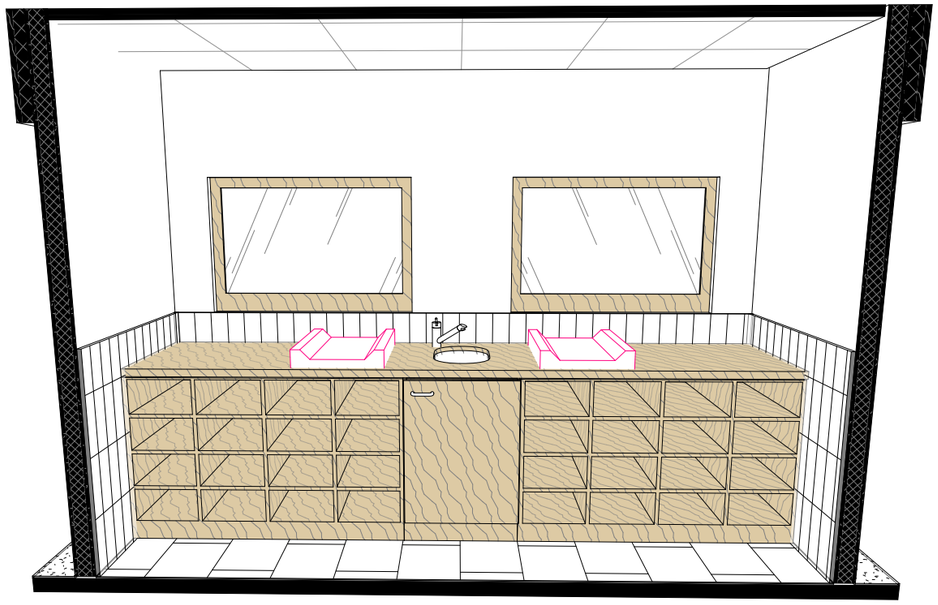


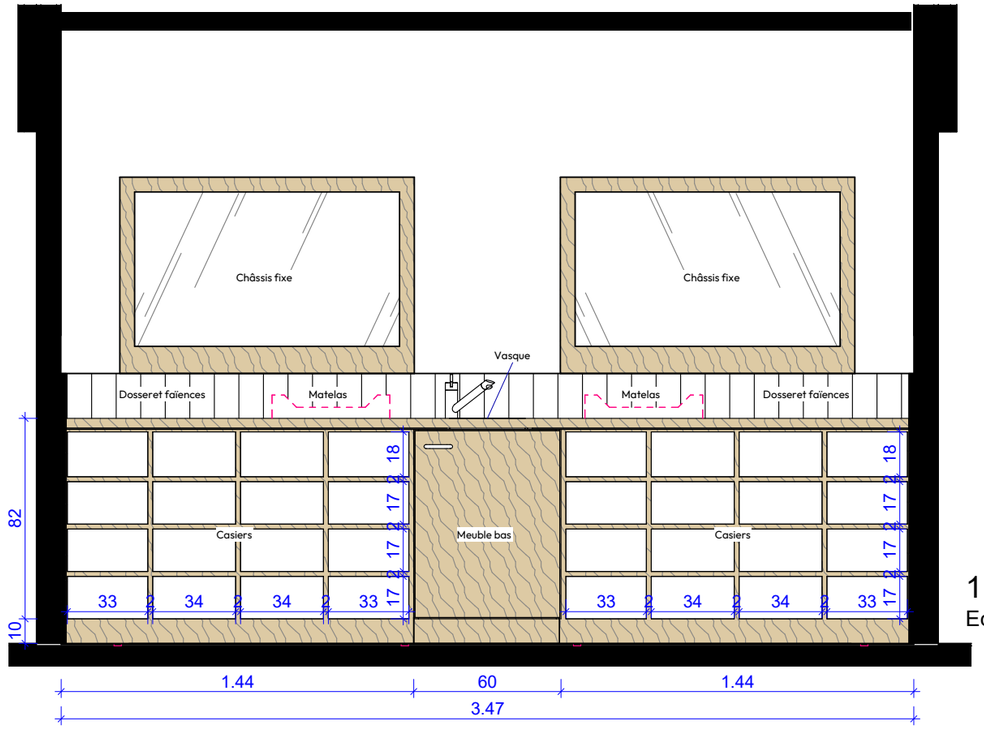


1
Ech. 1 : 25

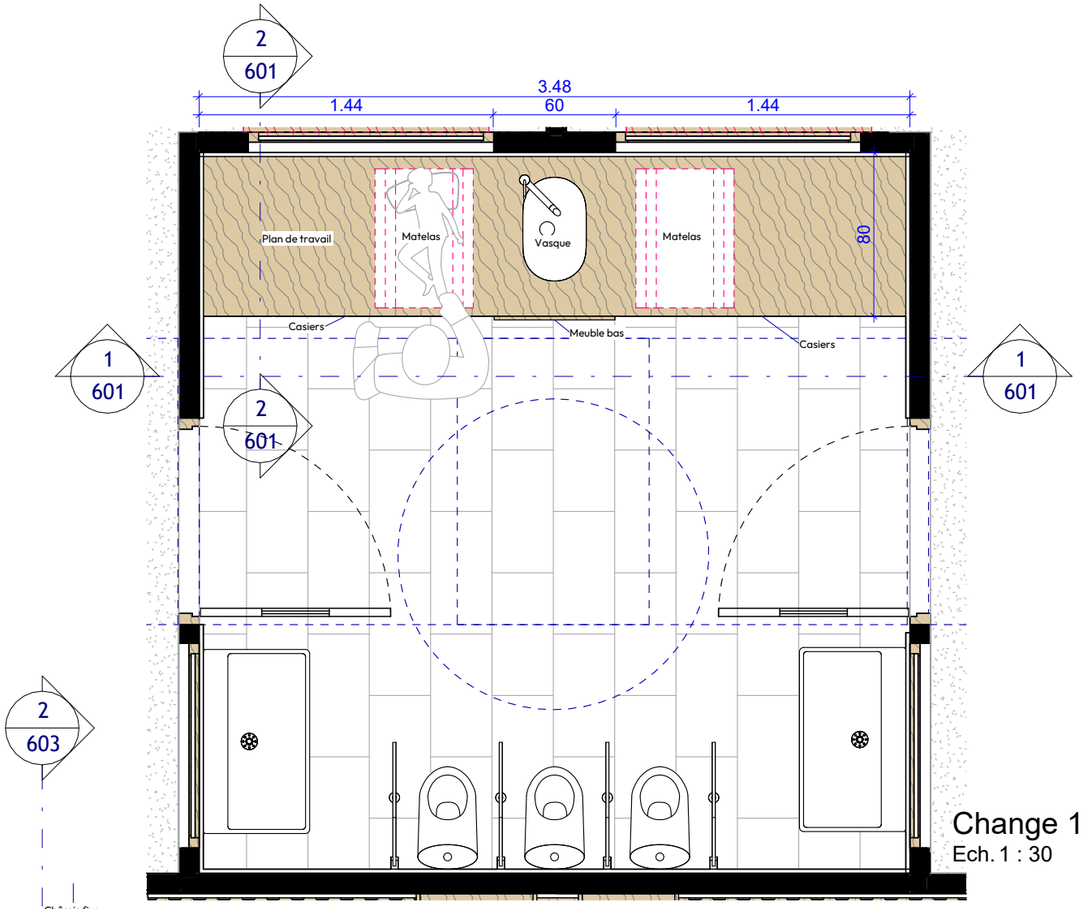


Change 1
Ech. 1 : 30

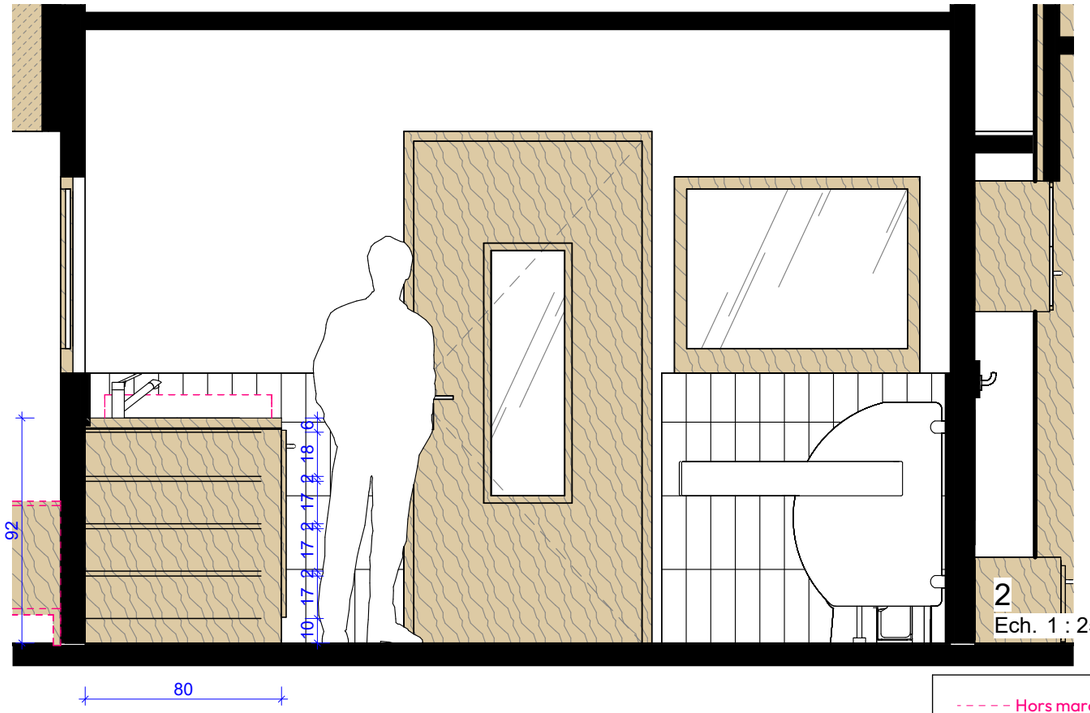




2
Ech. 1 : 25

Hors marché


| N°AFFAIRE | MAÎTRE D'OUVRAGE | MAÎTRE D'ŒUVRE | 601 - CHANGE 1 | ÉCHELLE | PHASE / DATE | INDICE |
|---|---|---|---|---|---|---|
| 01068 | Universite Bourgogne Europe | AAGROUP | | Comme indiqué | DCE / 260723 | 0 |

AAGROUP

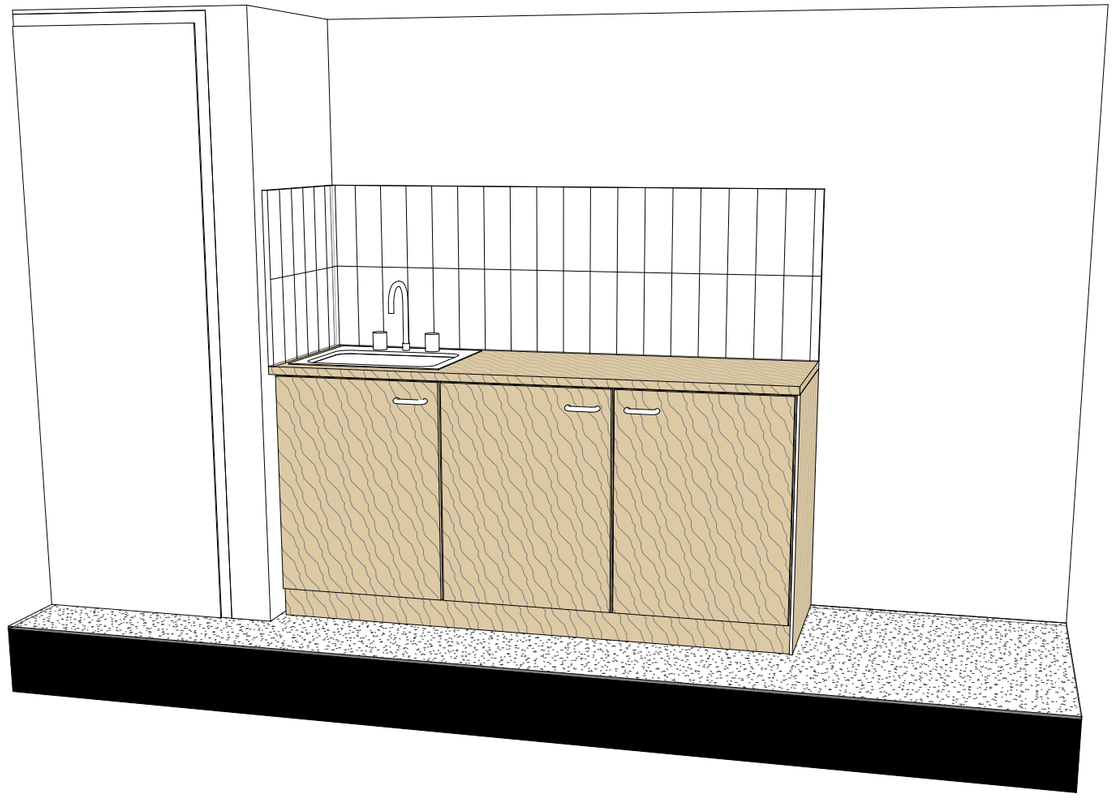

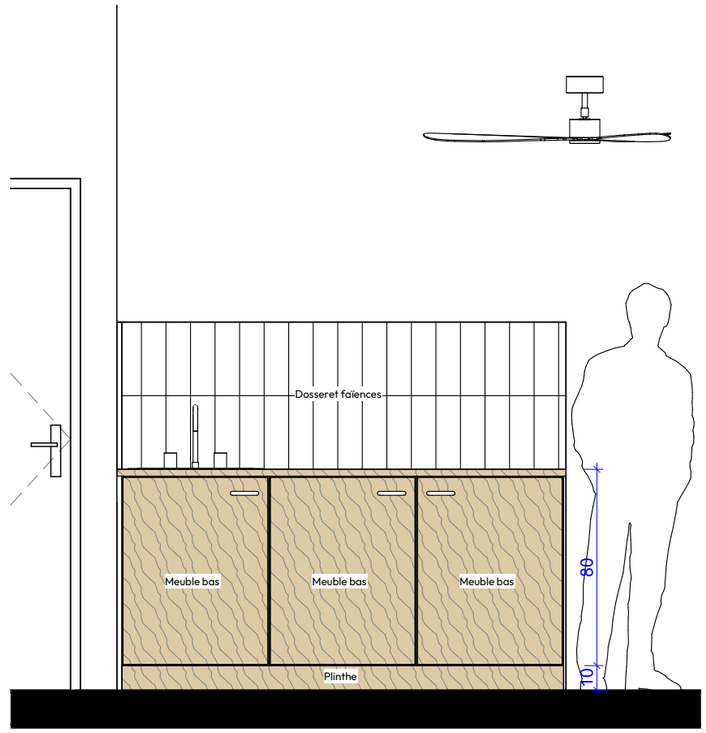


1
Ech. 1 : 25

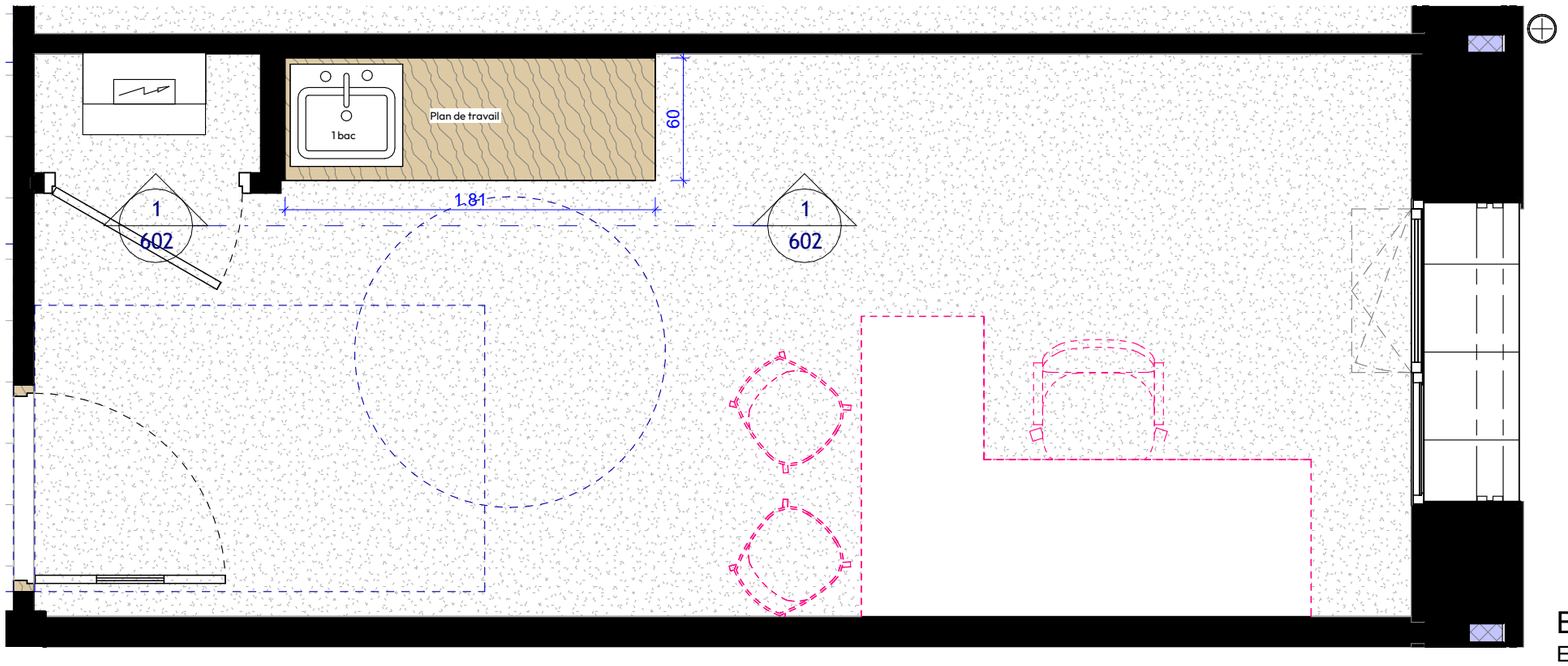



Hors marché


BUREAU POLYVALENT
Ech. 1 : 30

| N°AFFAIRE | MAÎTRE D'OUVRAGE | MAÎTRE D'ŒUVRE | 602 - BUREAU POLYVALENT | ÉCHELLE | PHASE / DATE | INDICE |
|---|---|---|---|---|---|---|
| 01068 | Universite Bourgogne Europe | AAGROUP | | Comme indiqué | DCE / 260723 | 0 |


AAGROUP

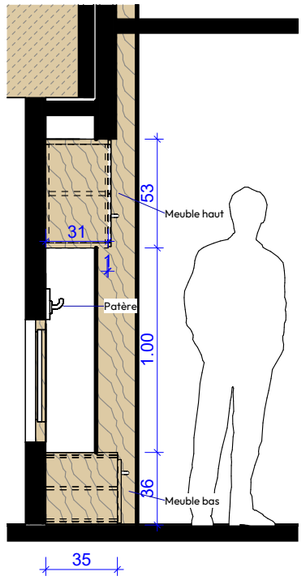



2
Ech. 1 : 30

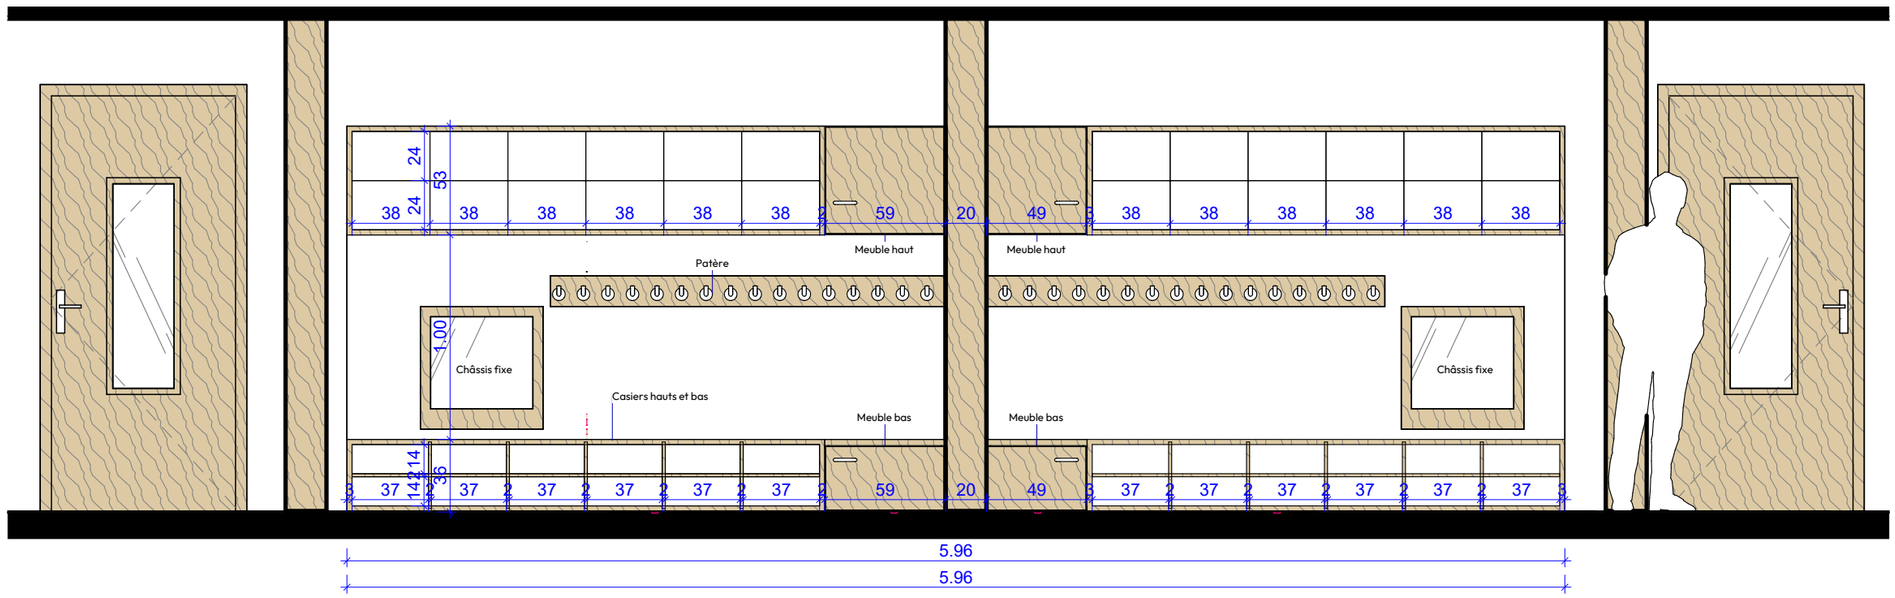


1
Ech. 1 : 30

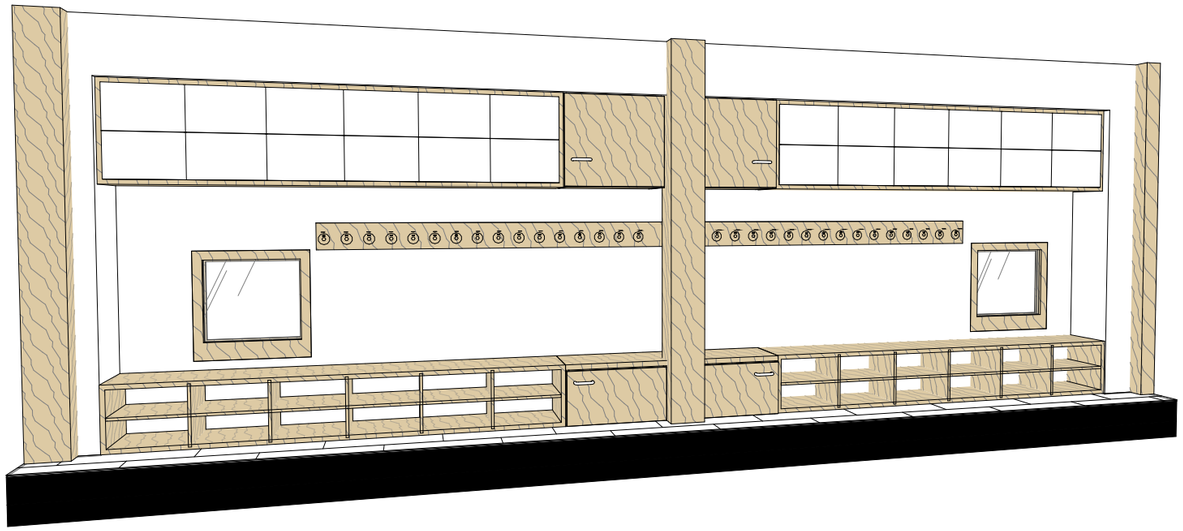

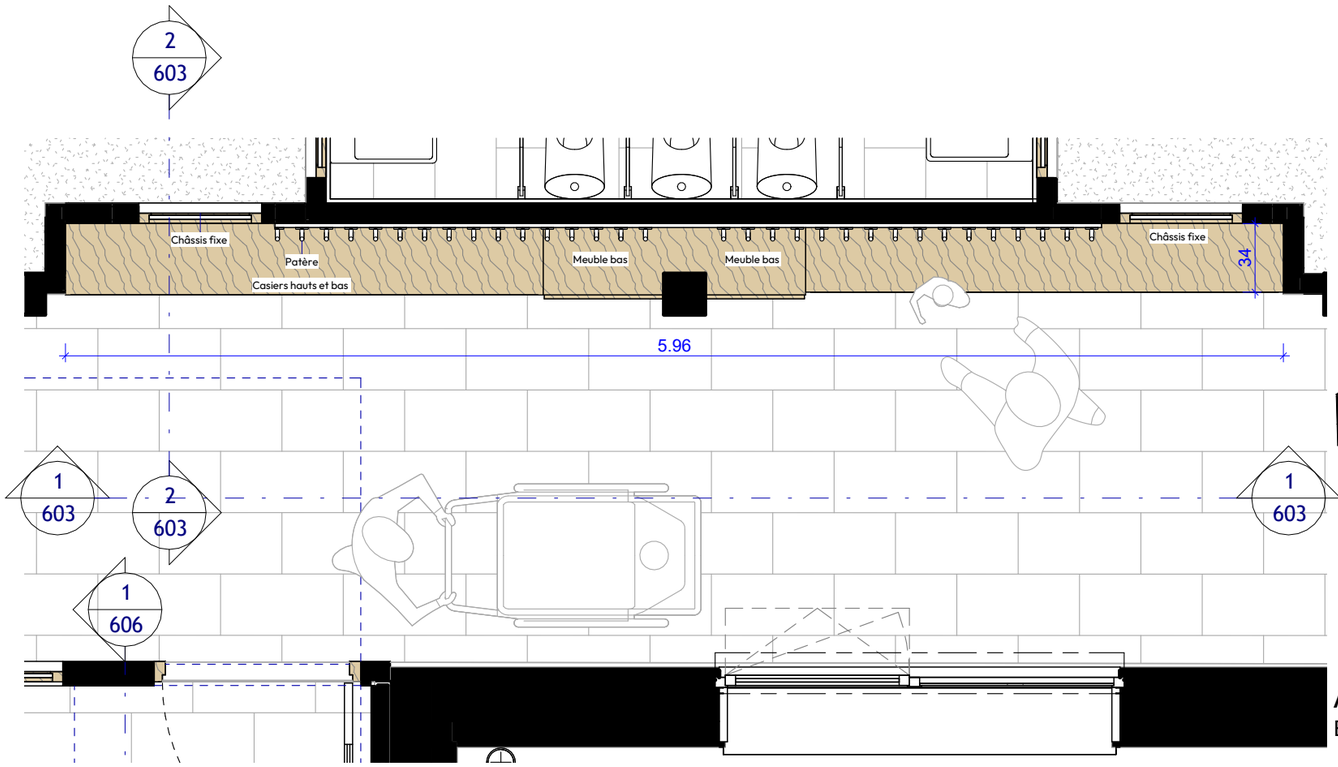




ACCUEIL 3
Ech. 1 : 30

Hors marché


| N°AFFAIRE | MAÎTRE D'OUVRAGE | MAÎTRE D'ŒUVRE | 603 - ACCUEIL 3 | ÉCHELLE | PHASE / DATE | INDICE |
|---|---|---|---|---|---|---|
| 01068 | Universite Bourgogne Europe | AAGROUP | | Comme indiqué | DCE / 260723 | 0 |

AAGROUP

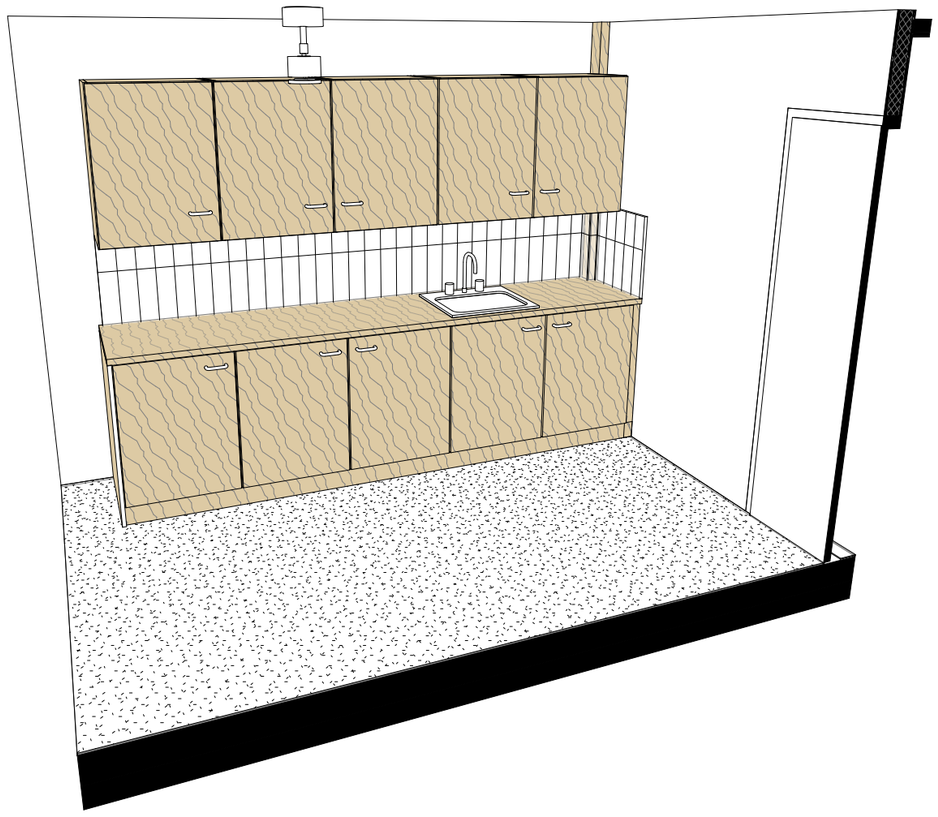


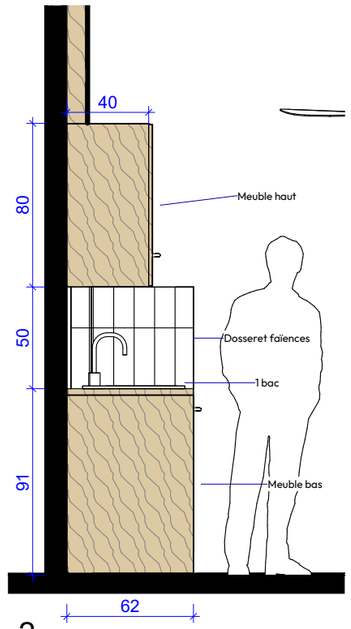


2
Ech. 1 : 30

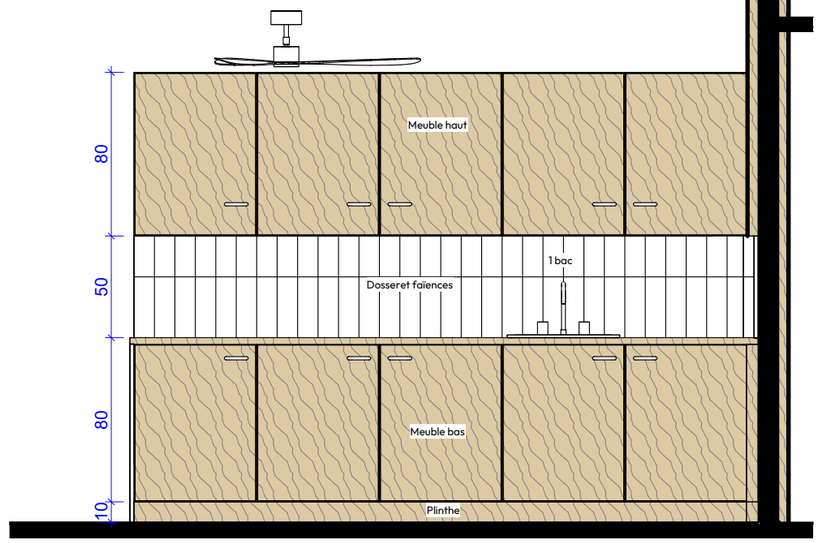


1
Ech. 1 : 30

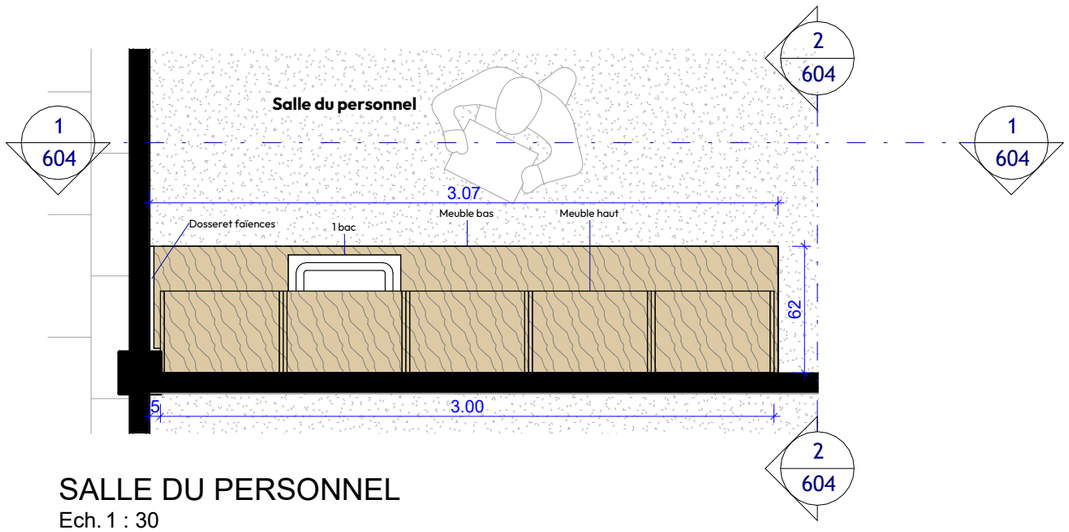




SALLE DU PERSONNEL
Ech. 1 : 30

- - - - - Hors marché - - - - -


| N°AFFAIRE | MAÎTRE D'OUVRAGE | MAÎTRE D'ŒUVRE | 604 - SALLE DU PERSONNEL | ÉCHELLE | PHASE / DATE | INDICE |
|---|---|---|---|---|---|---|
| 01068 | Universite Bourgogne Europe | AAGROUP | | Comme indiqué | DCE / 260723 | 0 |

AAGROUP

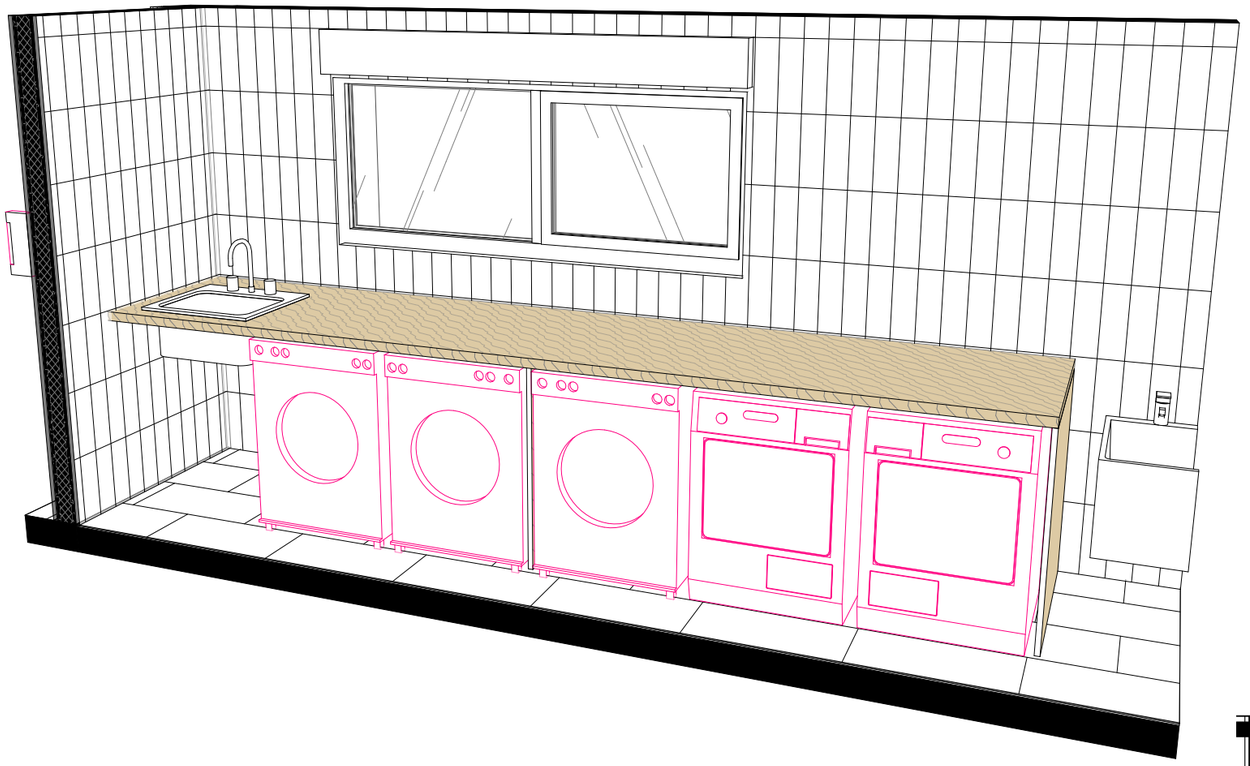

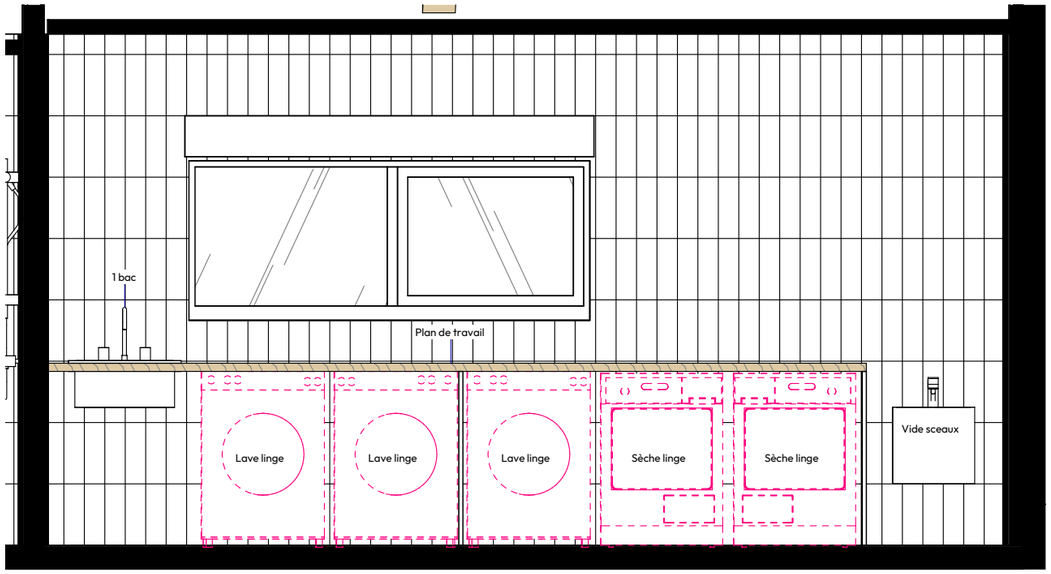


1
Ech. 1 : 30

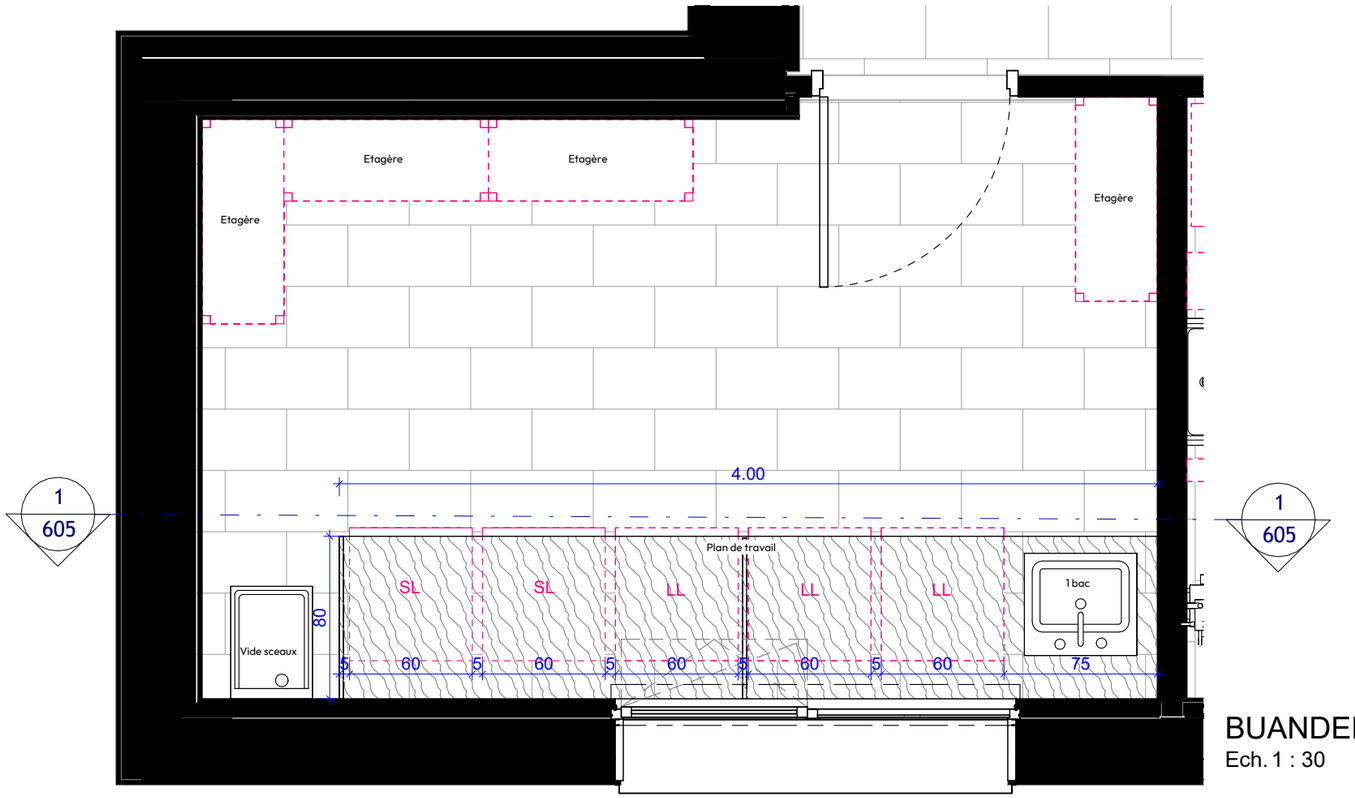



BUANDERIE
Ech. 1 : 30


Hors marché

| N°AFFAIRE | MAÎTRE D'OUVRAGE | MAÎTRE D'ŒUVRE | | ÉCHELLE | PHASE / DATE | INDICE |
|---|---|---|---|---|---|---|
| 01068 | Universite Bourgogne Europe | AAGROUP | **605 - BUANDERIE** | Comme indiqué | DCE / 260723 | 0 |


AAGROUP

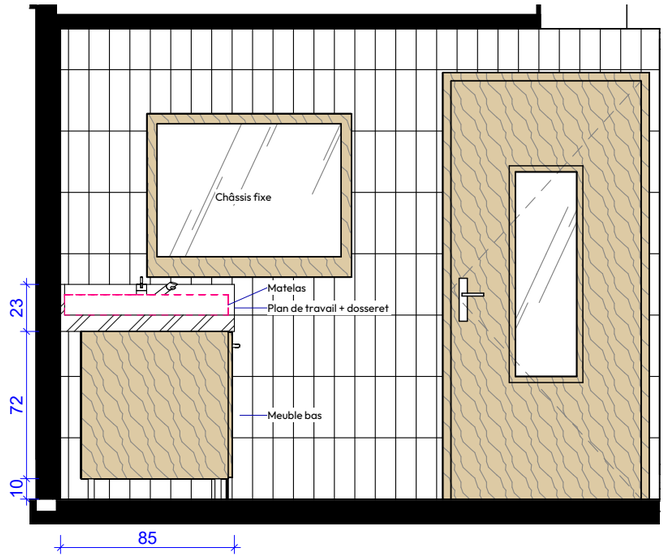



2
Ech. 1 : 30

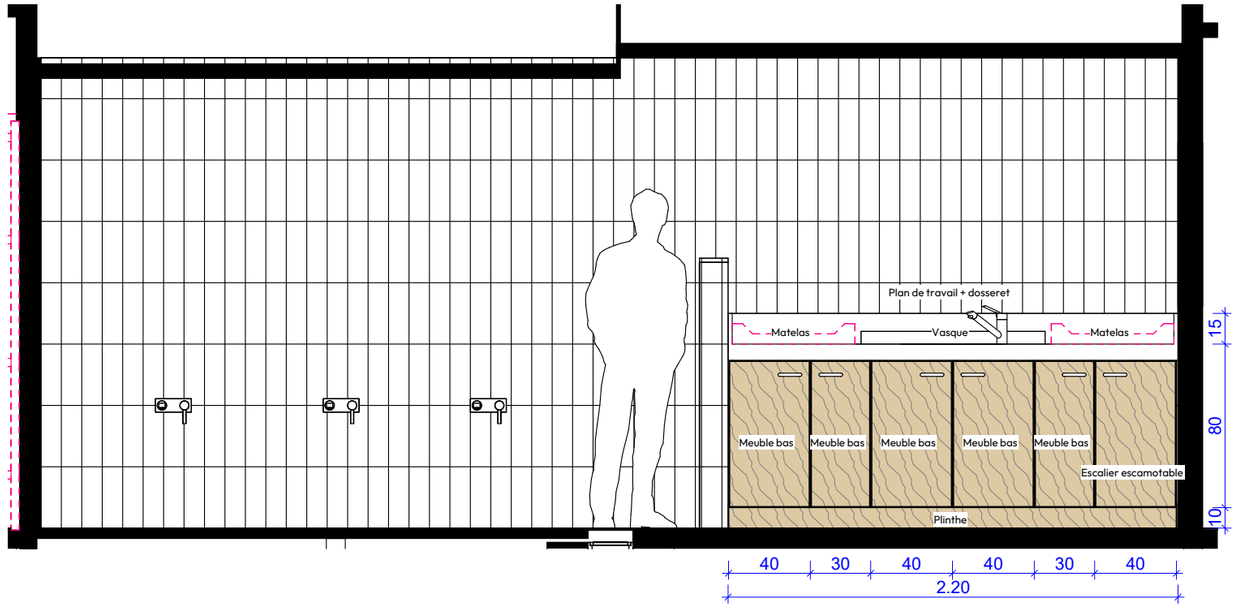


1
Ech. 1 : 30

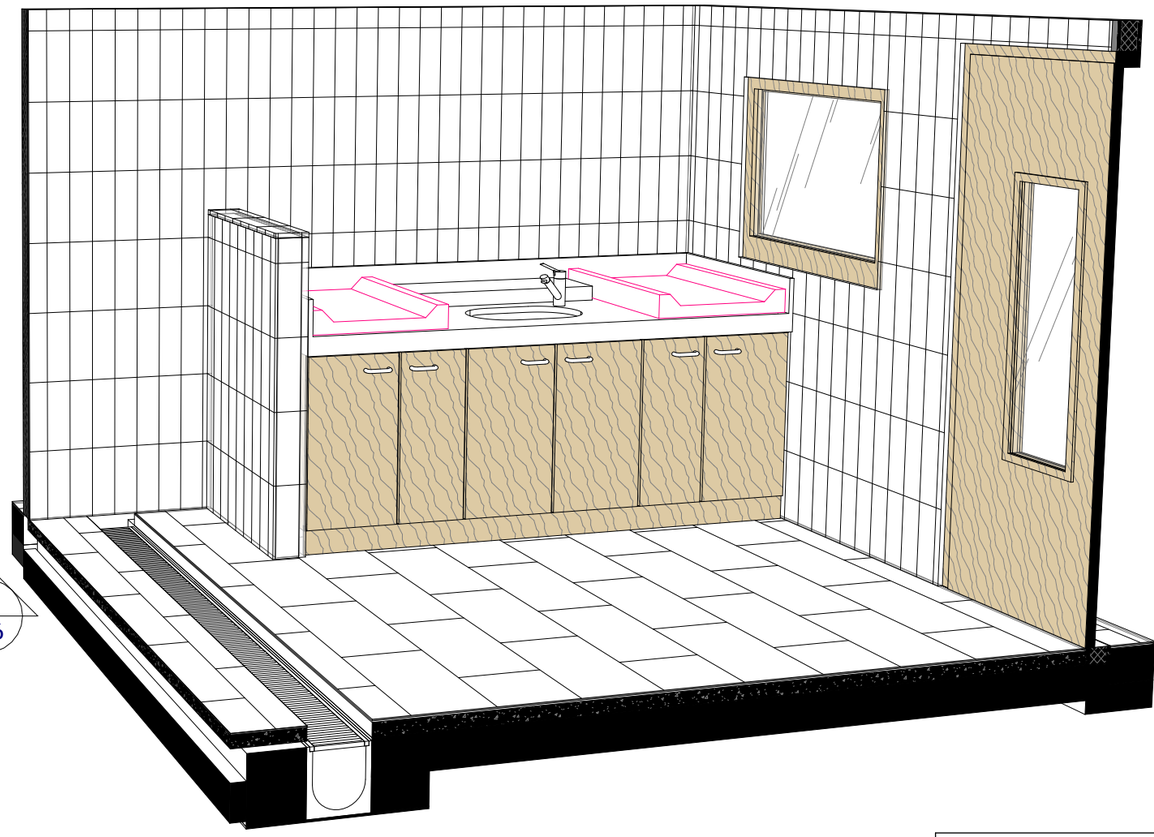

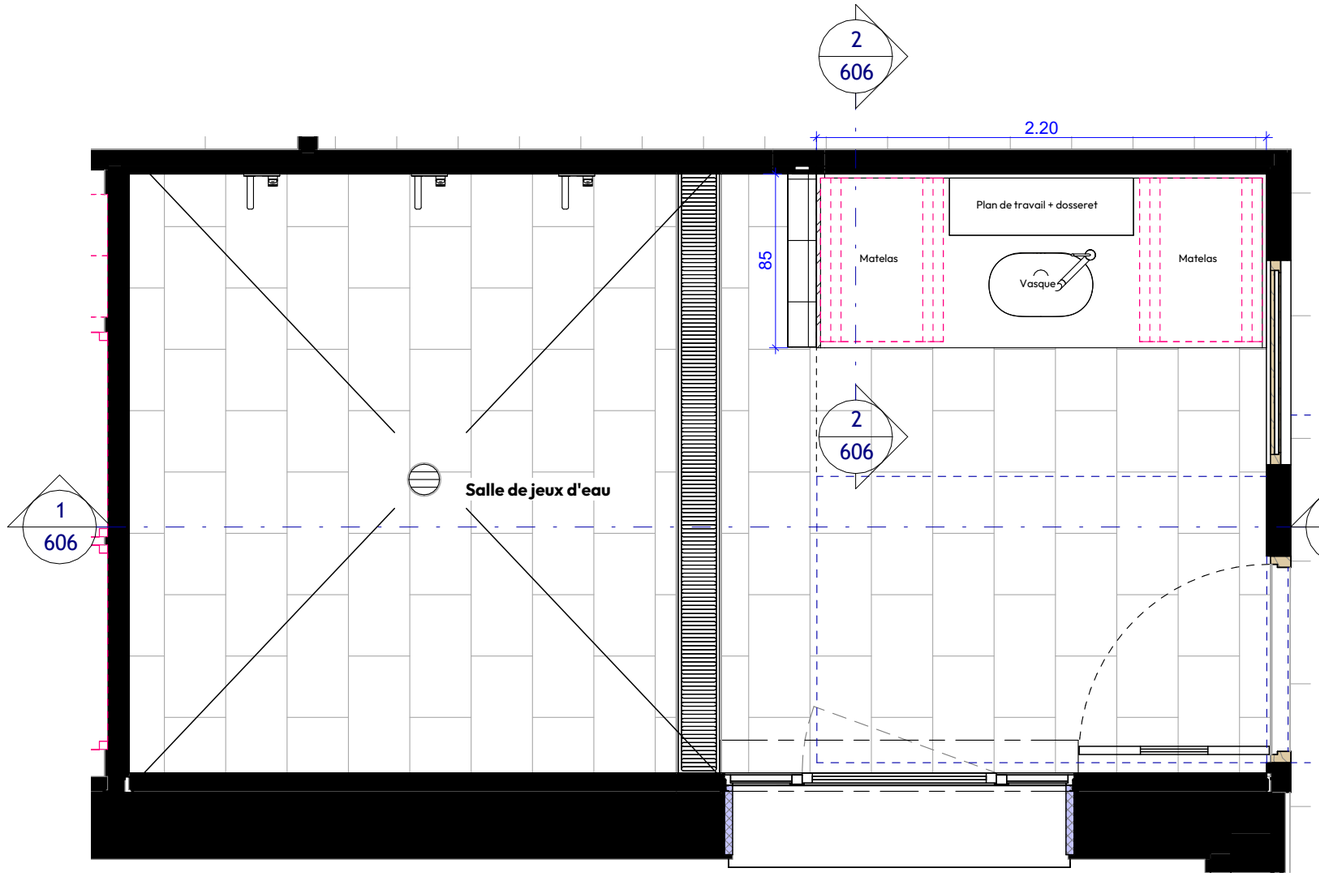



SALLE JEUX EAU
Ech. 1 : 30

Hors marché


| N°AFFAIRE | MAÎTRE D'OUVRAGE | MAÎTRE D'ŒUVRE | 606 - SALLE JEU D'EAU | ÉCHELLE | PHASE / DATE | INDICE |
|---|---|---|---|---|---|---|
| 01068 | Universite Bourgogne Europe | AAGROUP | | Comme indiqué | DCE / 260723 | 0 |

AAGROUP

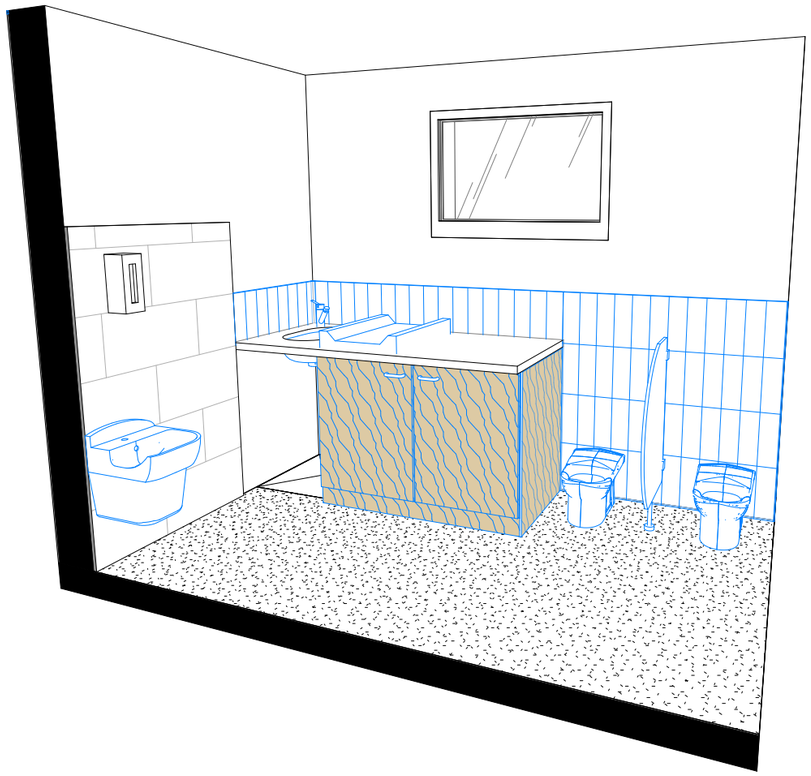





ETAT ACTUEL

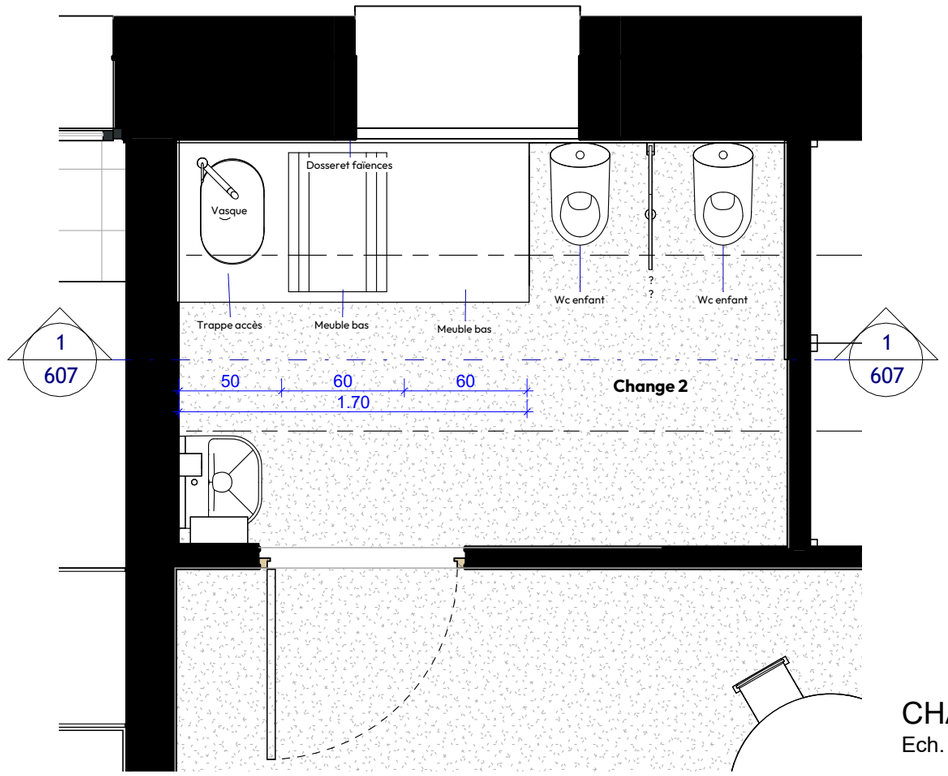


CHANGE 2
Ech. 1 : 30

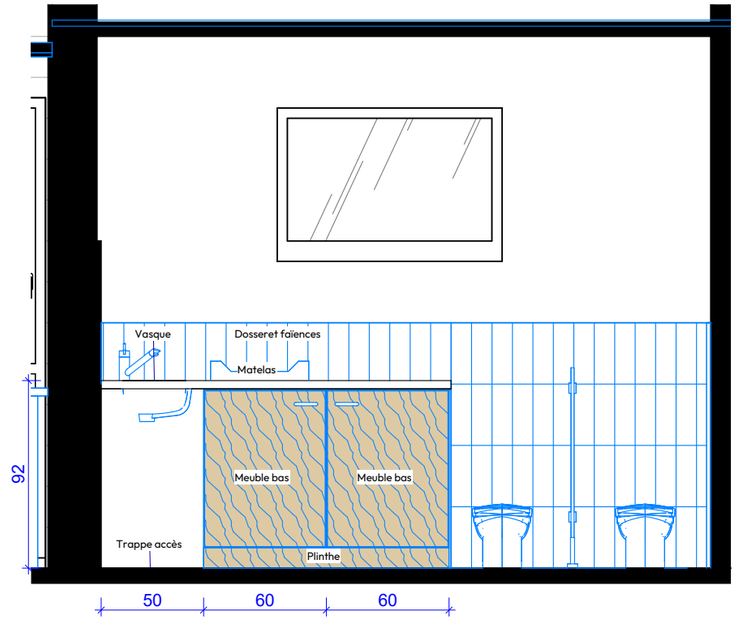


1
Ech. 1 : 30

LEGENDE INTERVENTION


EXISTANT

PROJET

Hors marché


| N°AFFAIRE | MAÎTRE D'OUVRAGE | MAÎTRE D'ŒUVRE | | ÉCHELLE | PHASE / DATE | INDICE |
|---|---|---|---|---|---|---|
| 01068 | Universite Bourgogne Europe | AAGROUP | **607 - CHANGE 2** | Comme indiqué | DCE / 260723 | 0 |

AAGROUP

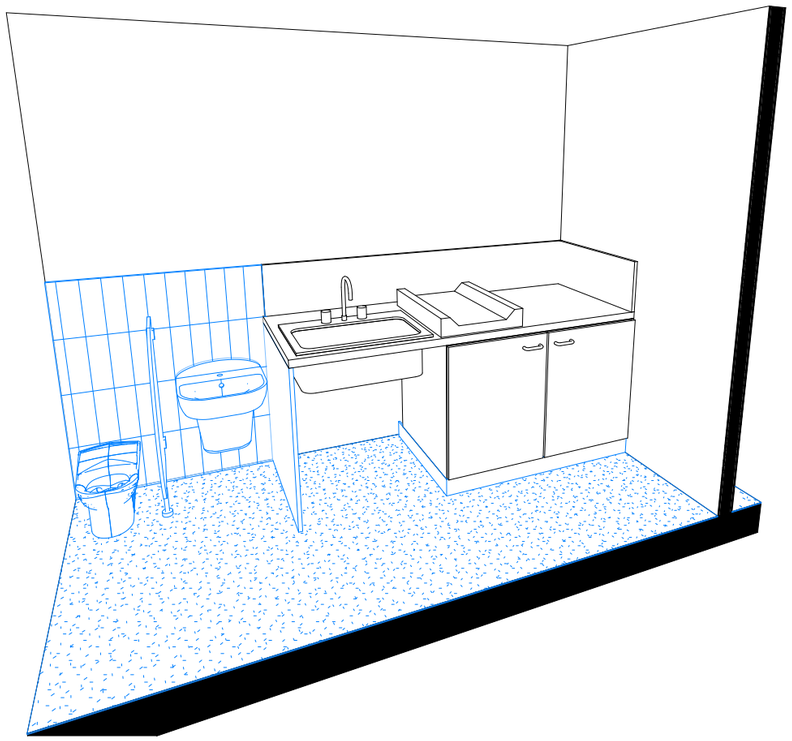





ETAT ACTUEL

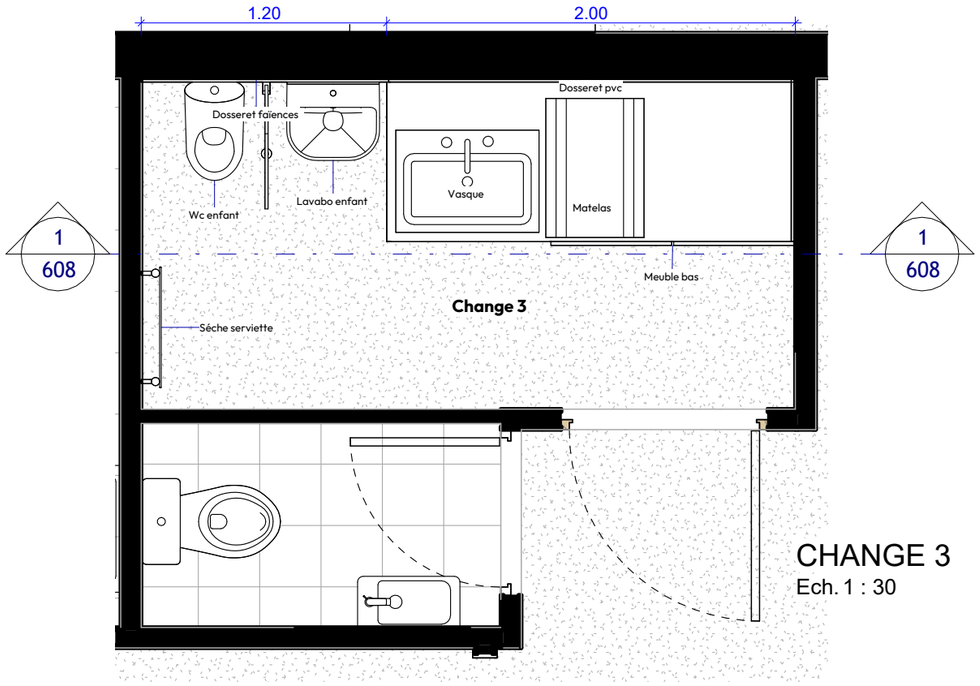


CHANGE 3
Ech. 1 : 30

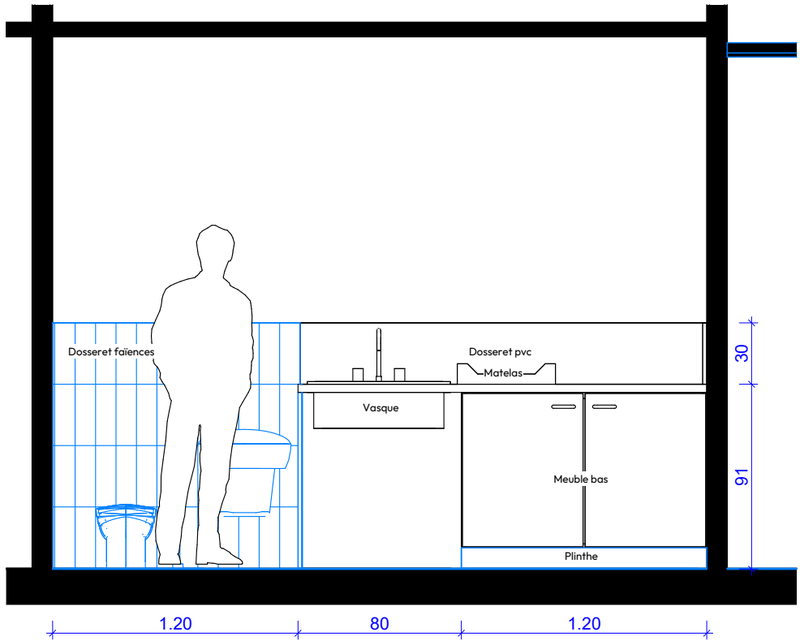


1
Ech. 1 : 30

LEGENDE INTERVENTION


EXISTANT

PROJET


Hors marché

| N°AFFAIRE | MAÎTRE D'OUVRAGE | MAÎTRE D'ŒUVRE | | ÉCHELLE | PHASE / DATE | INDICE |
|---|---|---|---|---|---|---|
| 01068 | Universite Bourgogne Europe | AAGROUP | **608 - CHANGE 3** | Comme indiqué | DCE / 260723 | 0 |


AAGROUP

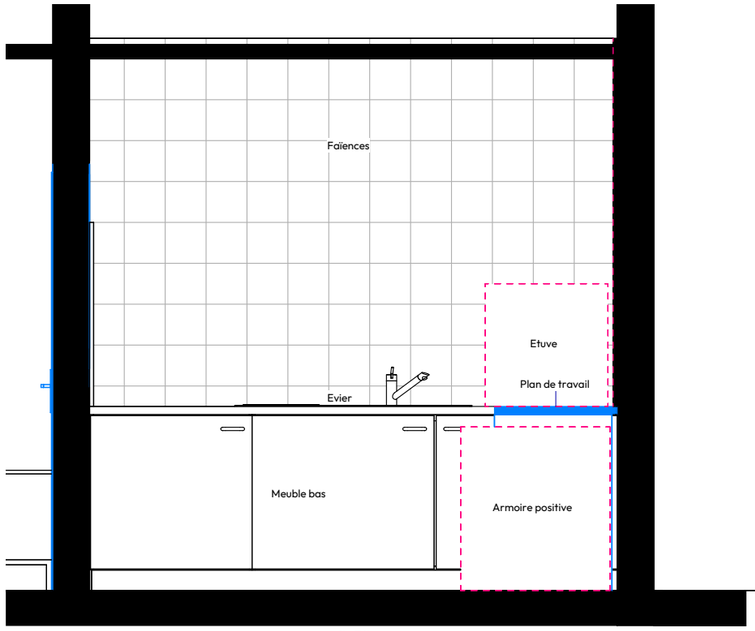


2
Ech. 1 : 30

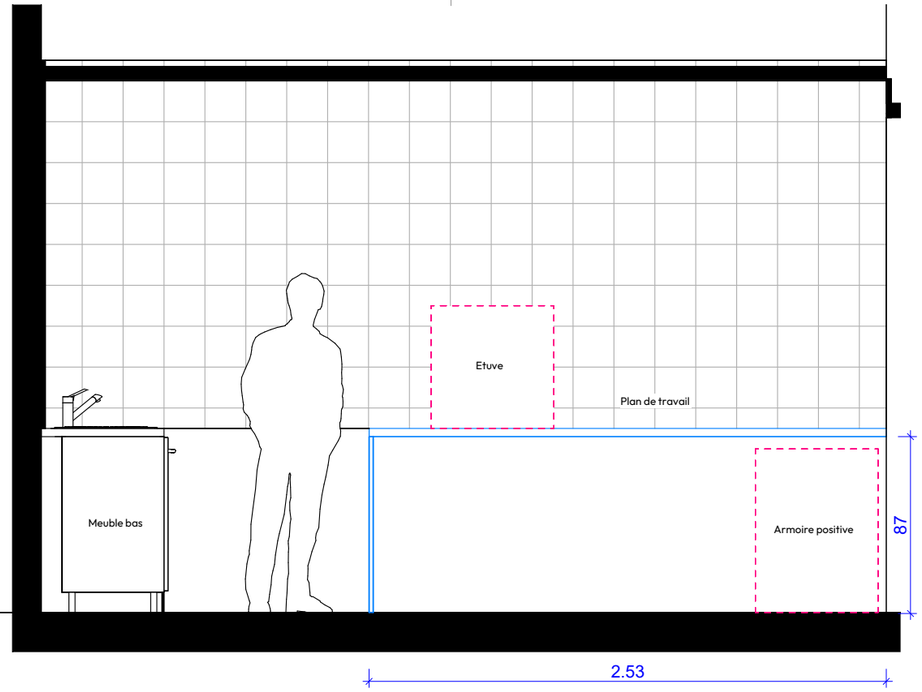



1
Ech. 1 : 30

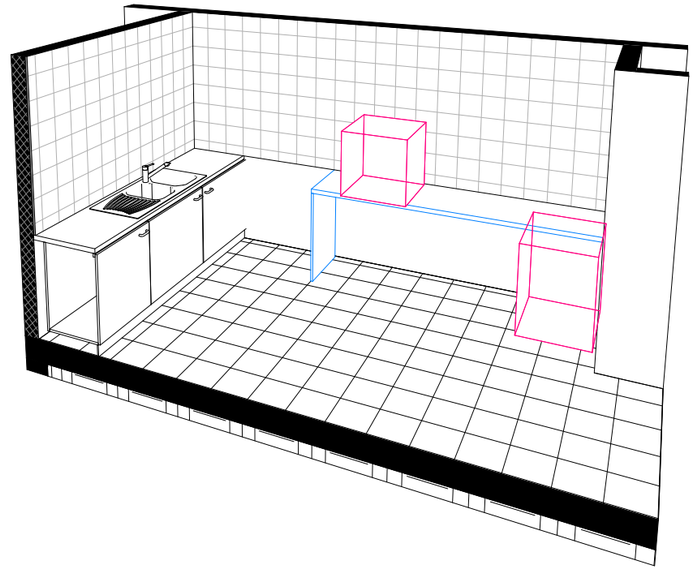



ETAT ACTUEL

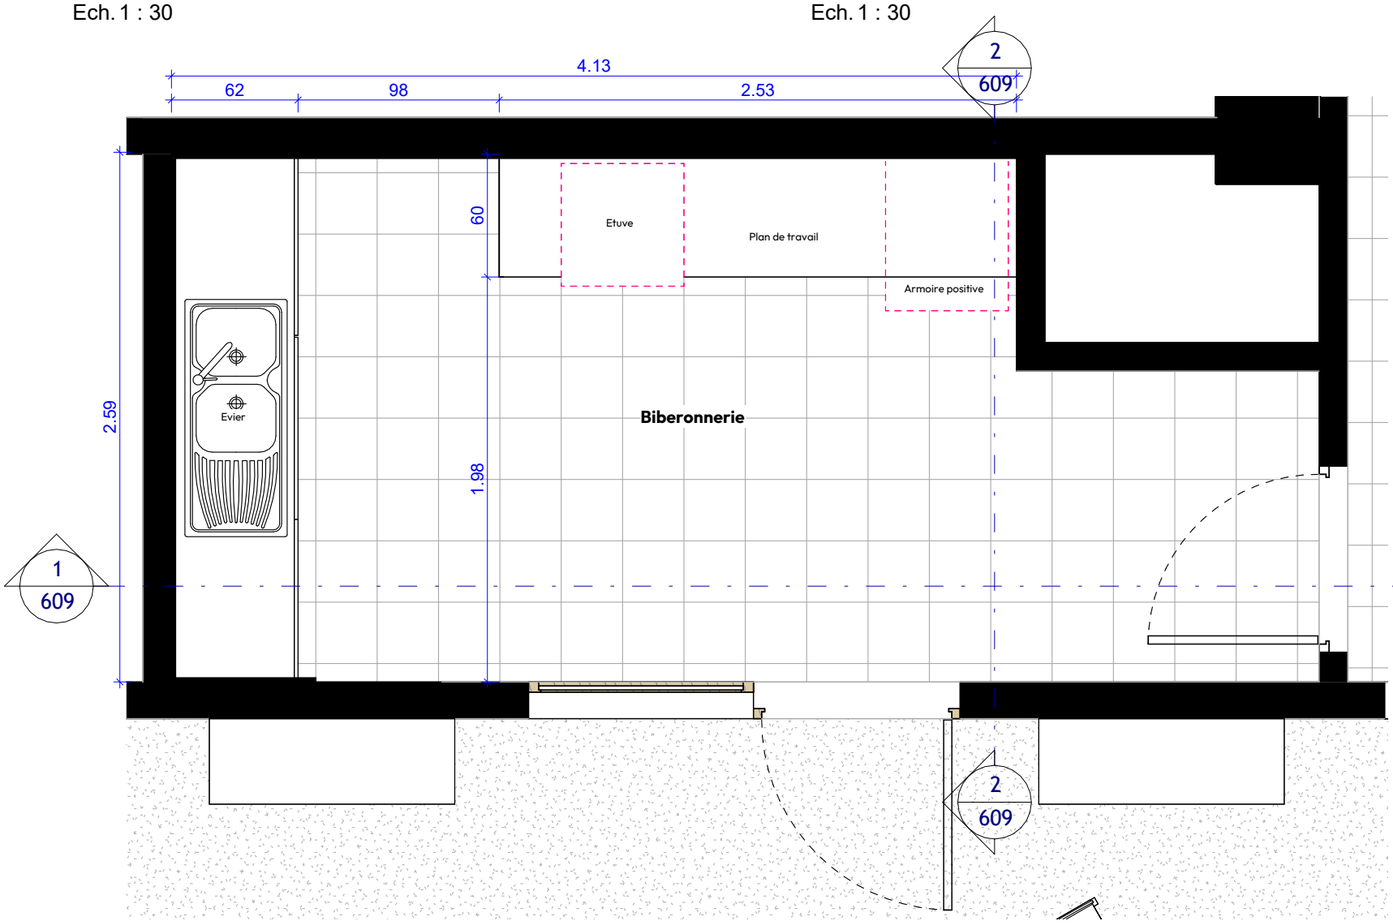


BIBERONNERIE
Ech. 1 : 30

Hors marché

| N°AFFAIRE | MAÎTRE D'OUVRAGE | MAÎTRE D'ŒUVRE | | ÉCHELLE | PHASE / DATE | INDICE |
|---|---|---|---|---|---|---|
| 01068 | Universite Bourgogne Europe | AAGROUP | **609 - BIBERONNERIE** | Comme indiqué | DCE / 260723 | 0 |

AAGROUP