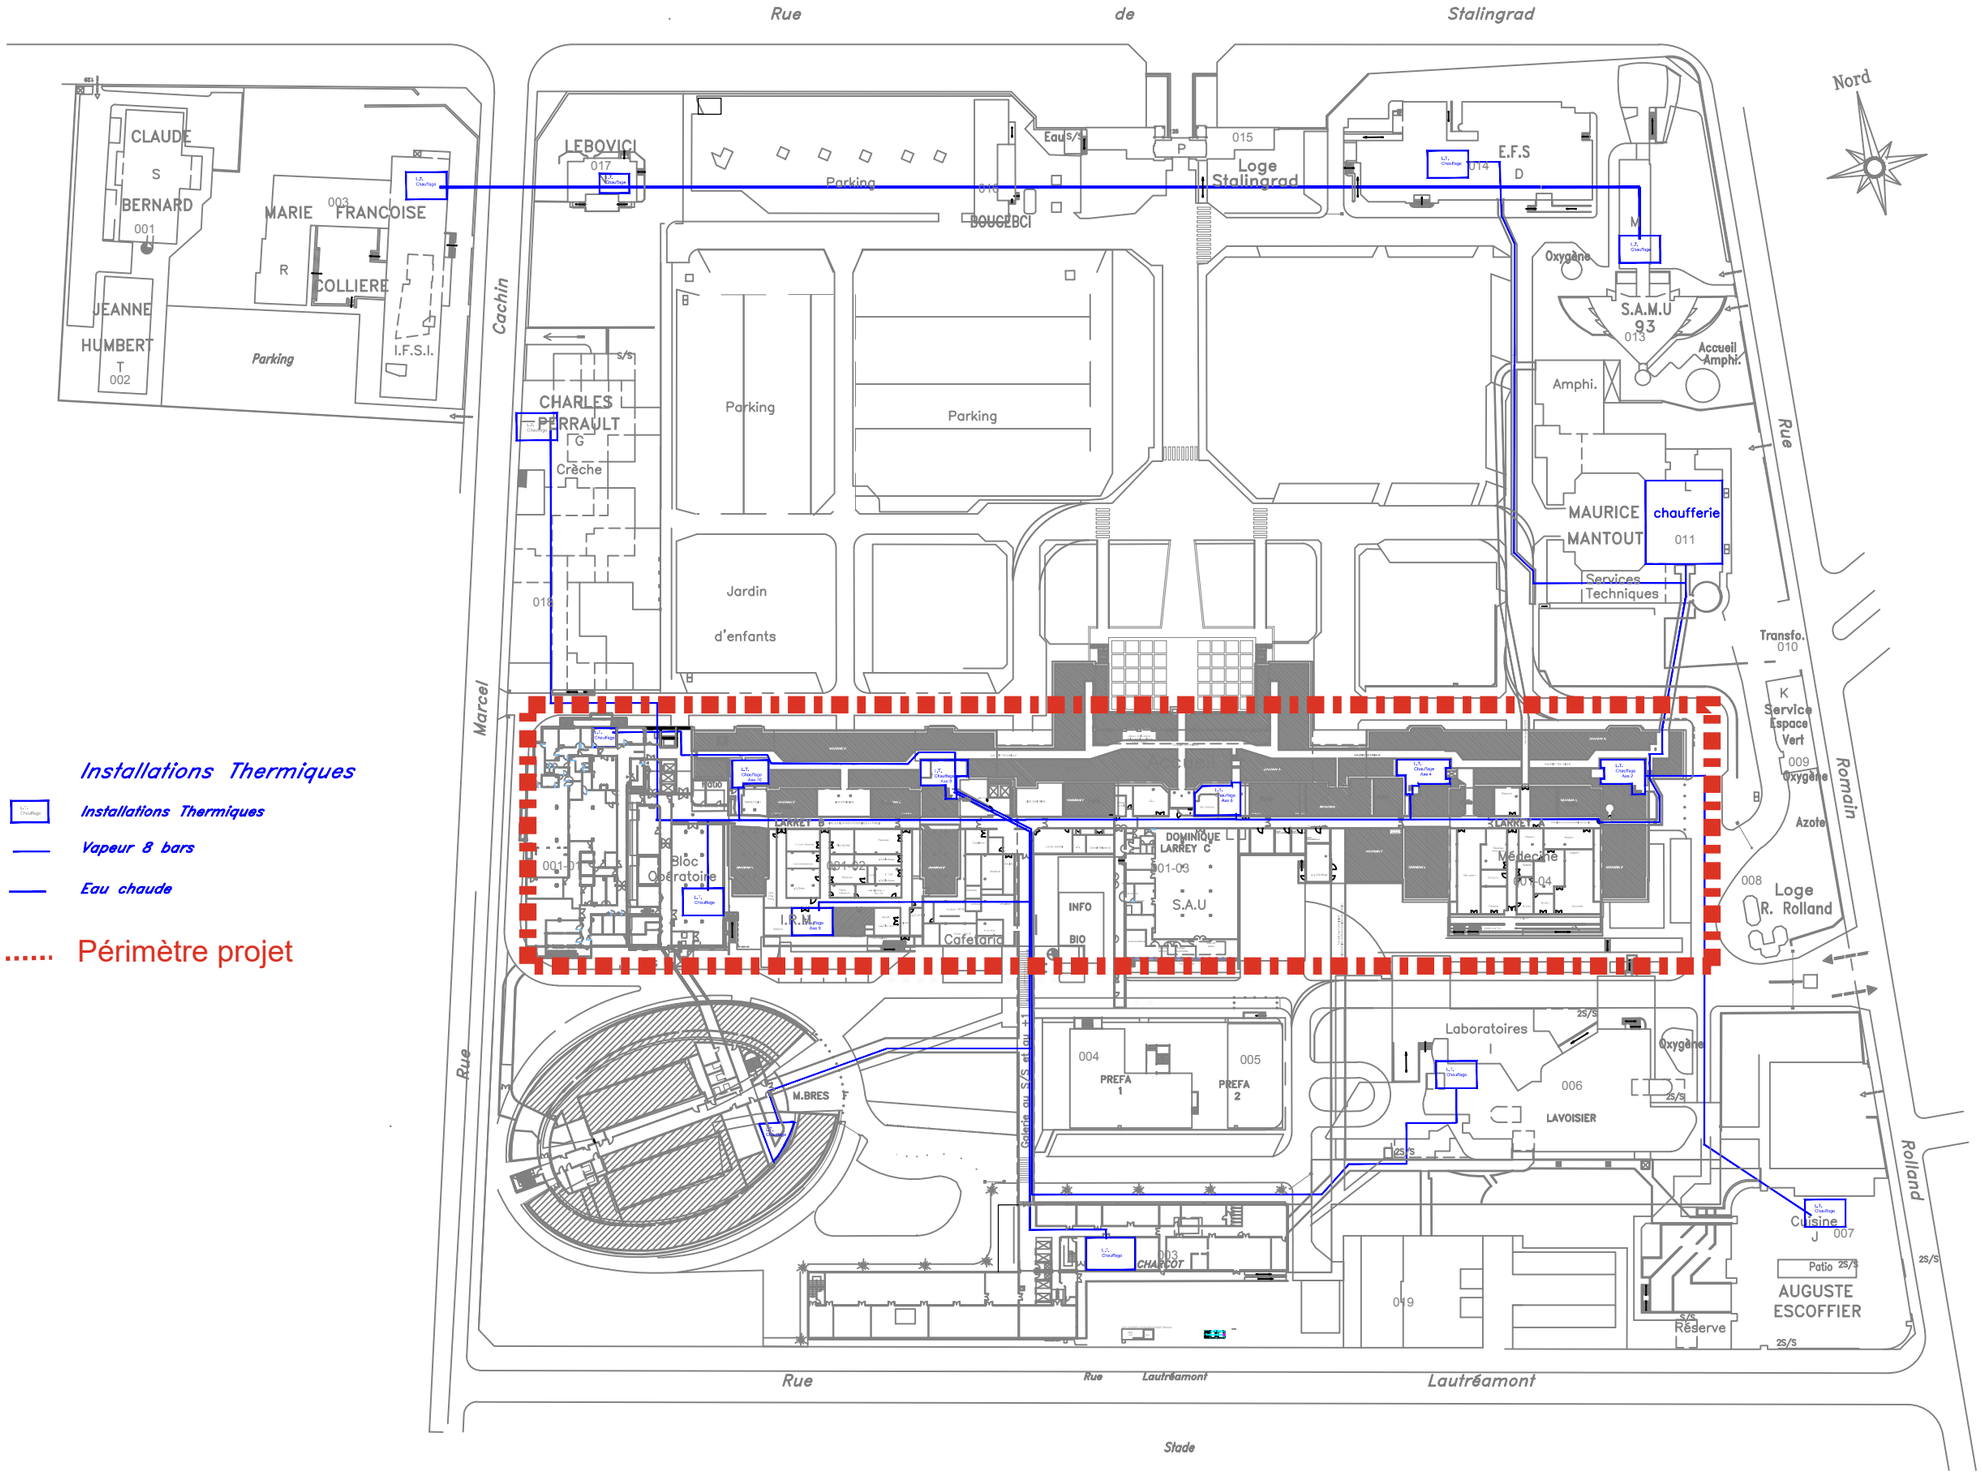


Installations Thermiques

- Installations Thermiques
- Vapeur 8 bars
- Eau chaude

..... Périmètre projet