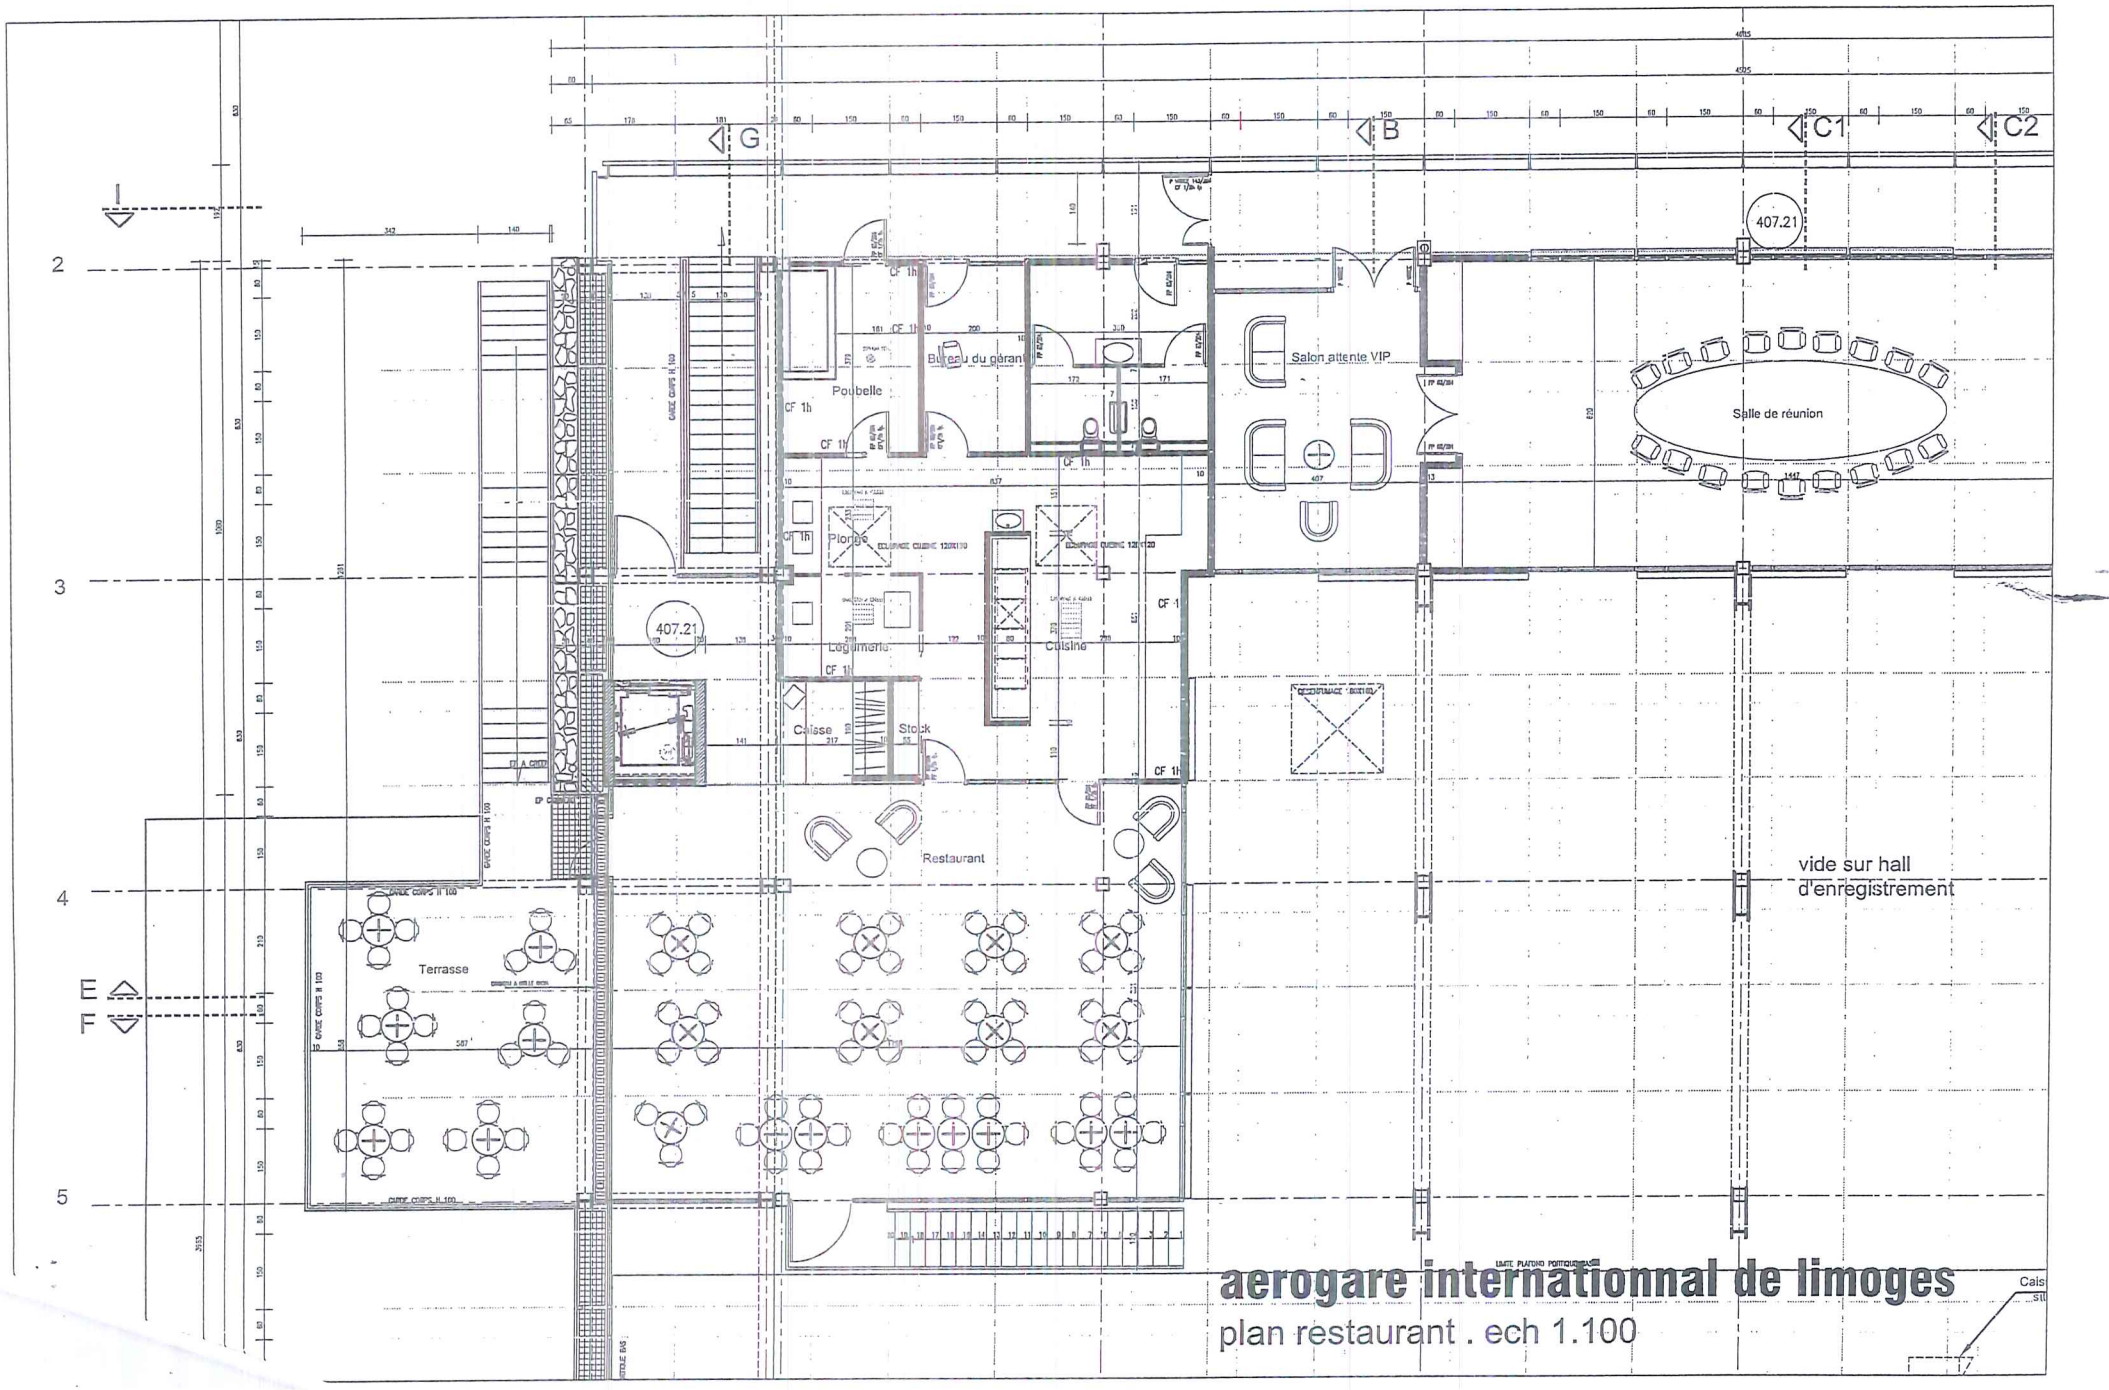

G
B
C1
C2
407.21
Salon attente VIP
Salle de réunion
Poubelle
Bureau du gérant
Plonge
Cuisine
Légumerie
Caisse
Stock
Restaurant
Terrasse
vide sur hall
d'enregistrement
aerogare internationnal de limoges
plan restaurant . ech 1.100