

| | |
|---|---|
| **31 - TOULOUSE** | **Palais de justice** |
| **Restauration de la Grand'Chambre** | **PRO DCE** |
| Plan de la couverture | Etat actuel |
| 1.75e | Octobre 2026 |
| 9 | C. Amiot A.C.M.H. |

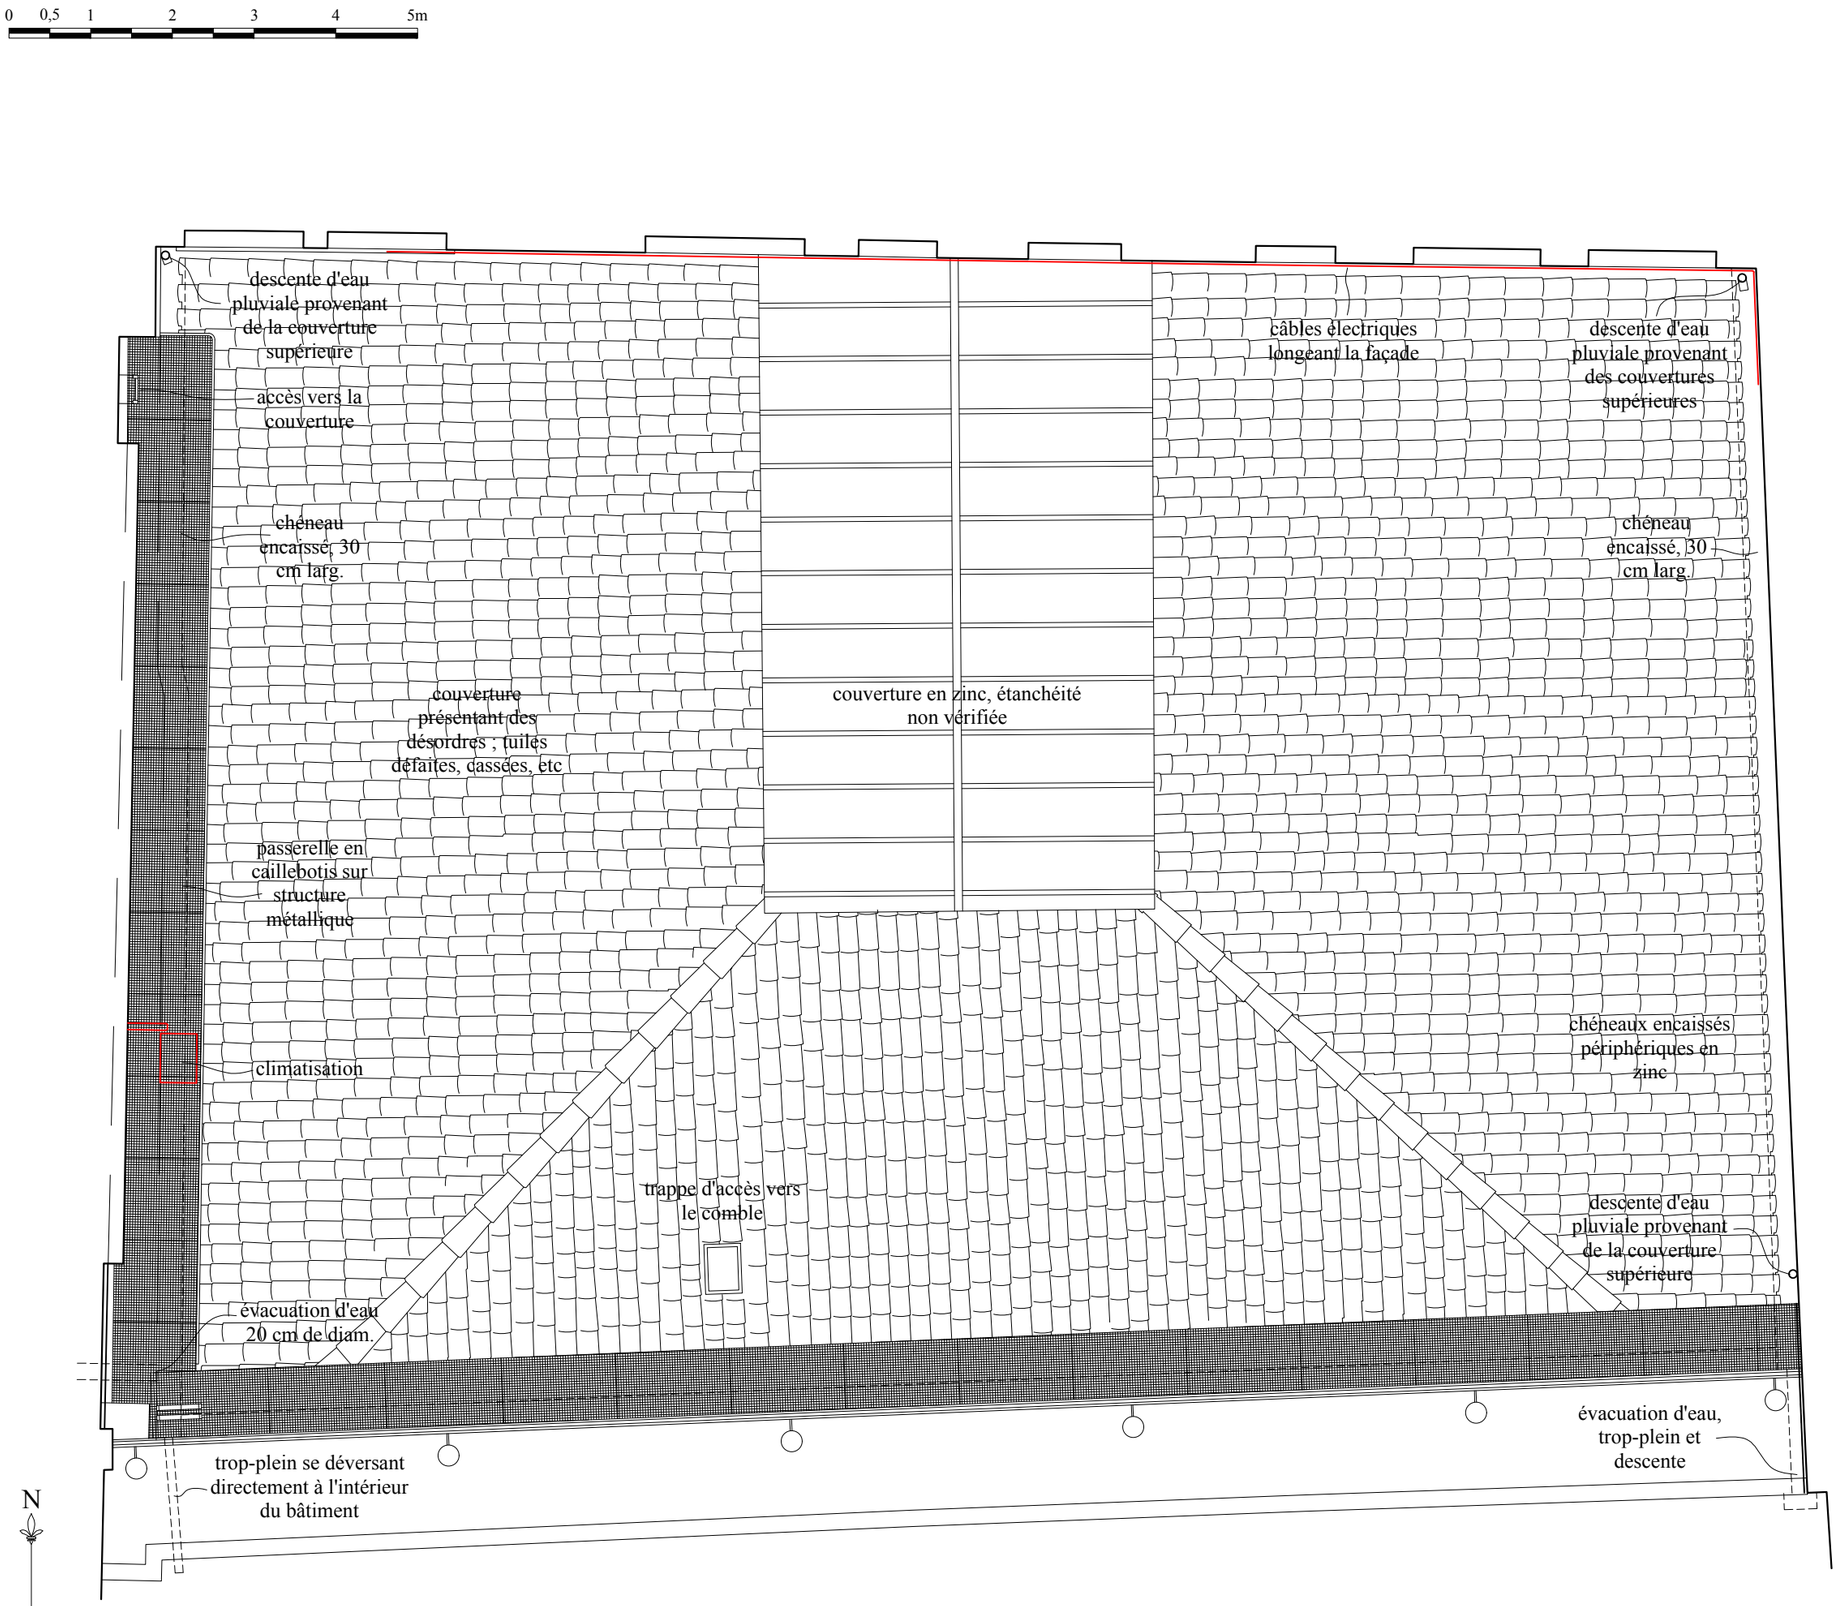


Extrait de photographie aérienne - sans échelle

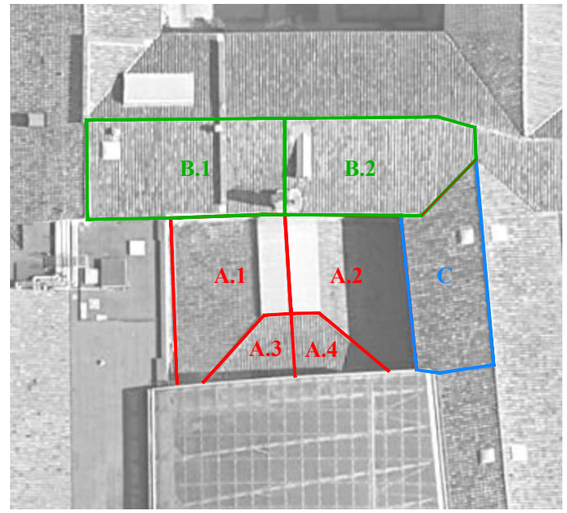


Calcul des surfaces de couvertures :
A.1 = 95 $m^2$
A.2 = 98 $m^2$
A.3 = 32 $m^2$
A.4 = 32 $m^2$
B.1 = 123 $m^2$
B.2 = 112 $m^2$
C = 94 $m^2$

Cumul des surfaces reprises par le chéneau Ouest
= A.1 + A.3 + B.1 = 250 $m^2$
Cumul des surfaces reprises par le chéneau Est
= A.2 + A.4 + B.2 + C = 336 $m^2$

Ajout des surfaces des façades attenantes :
**Reprises par le chéneau Ouest = 375 $m^2$**
**Reprises par le chéneau Est = 425 $m^2$**