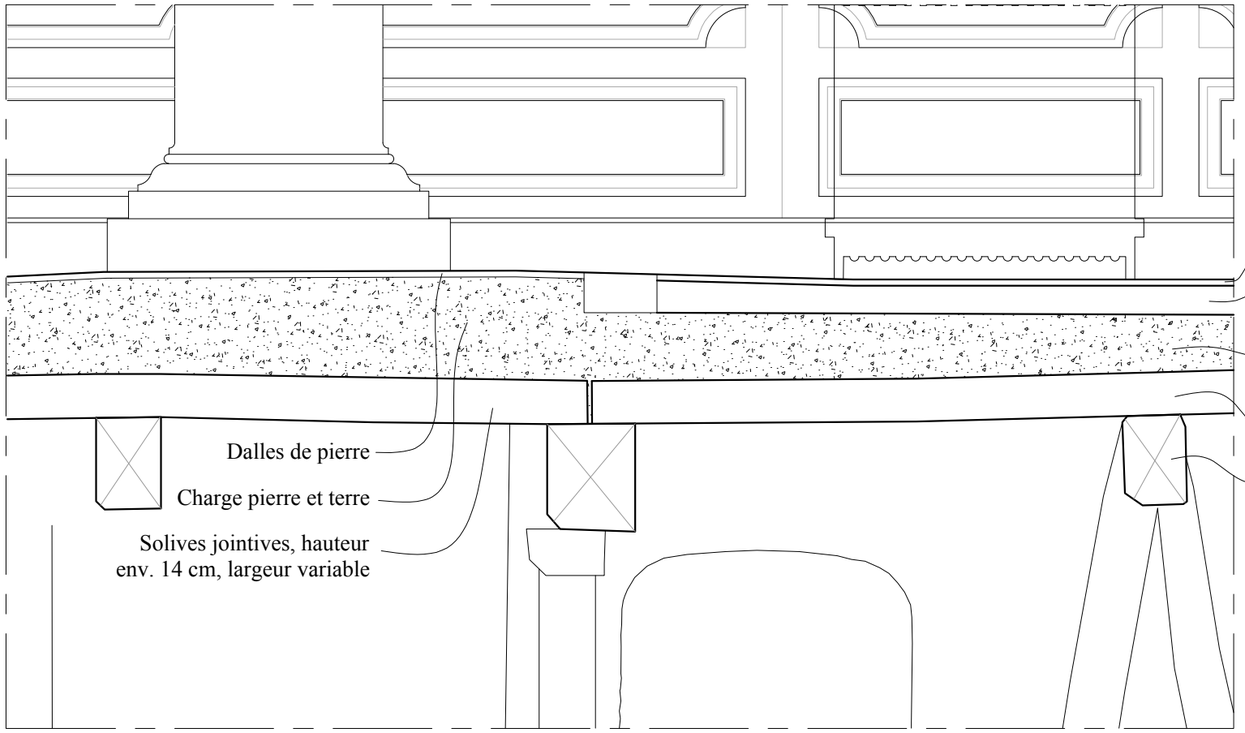


Détail de sol - Coupe Est-Ouest - 1.20e

0 10 20 50 100cm

Parquet bois à bâtons rompus


Lambourde 9x16 cm


Charge pierre et terre et
présence d'un solivage non sondé

Solives jointives, hauteur
env. 14 cm, largeur variable

Poutre de support

31 - TOULOUSE	**Palais de justice**
Restauration de la Grand'Chambre	**PRO DCE**
Détail Structure du plancher	Etat actuel
1.20e et 1.50e	Octobre 2026
14	C. Amiot A.C.M.H.

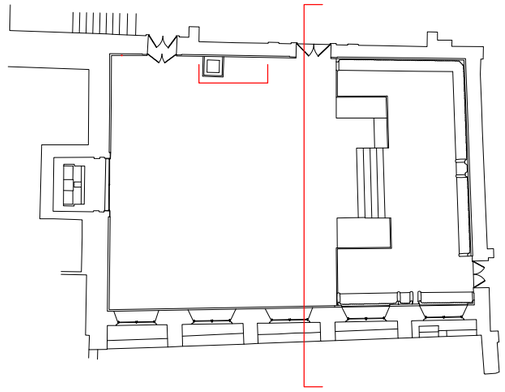

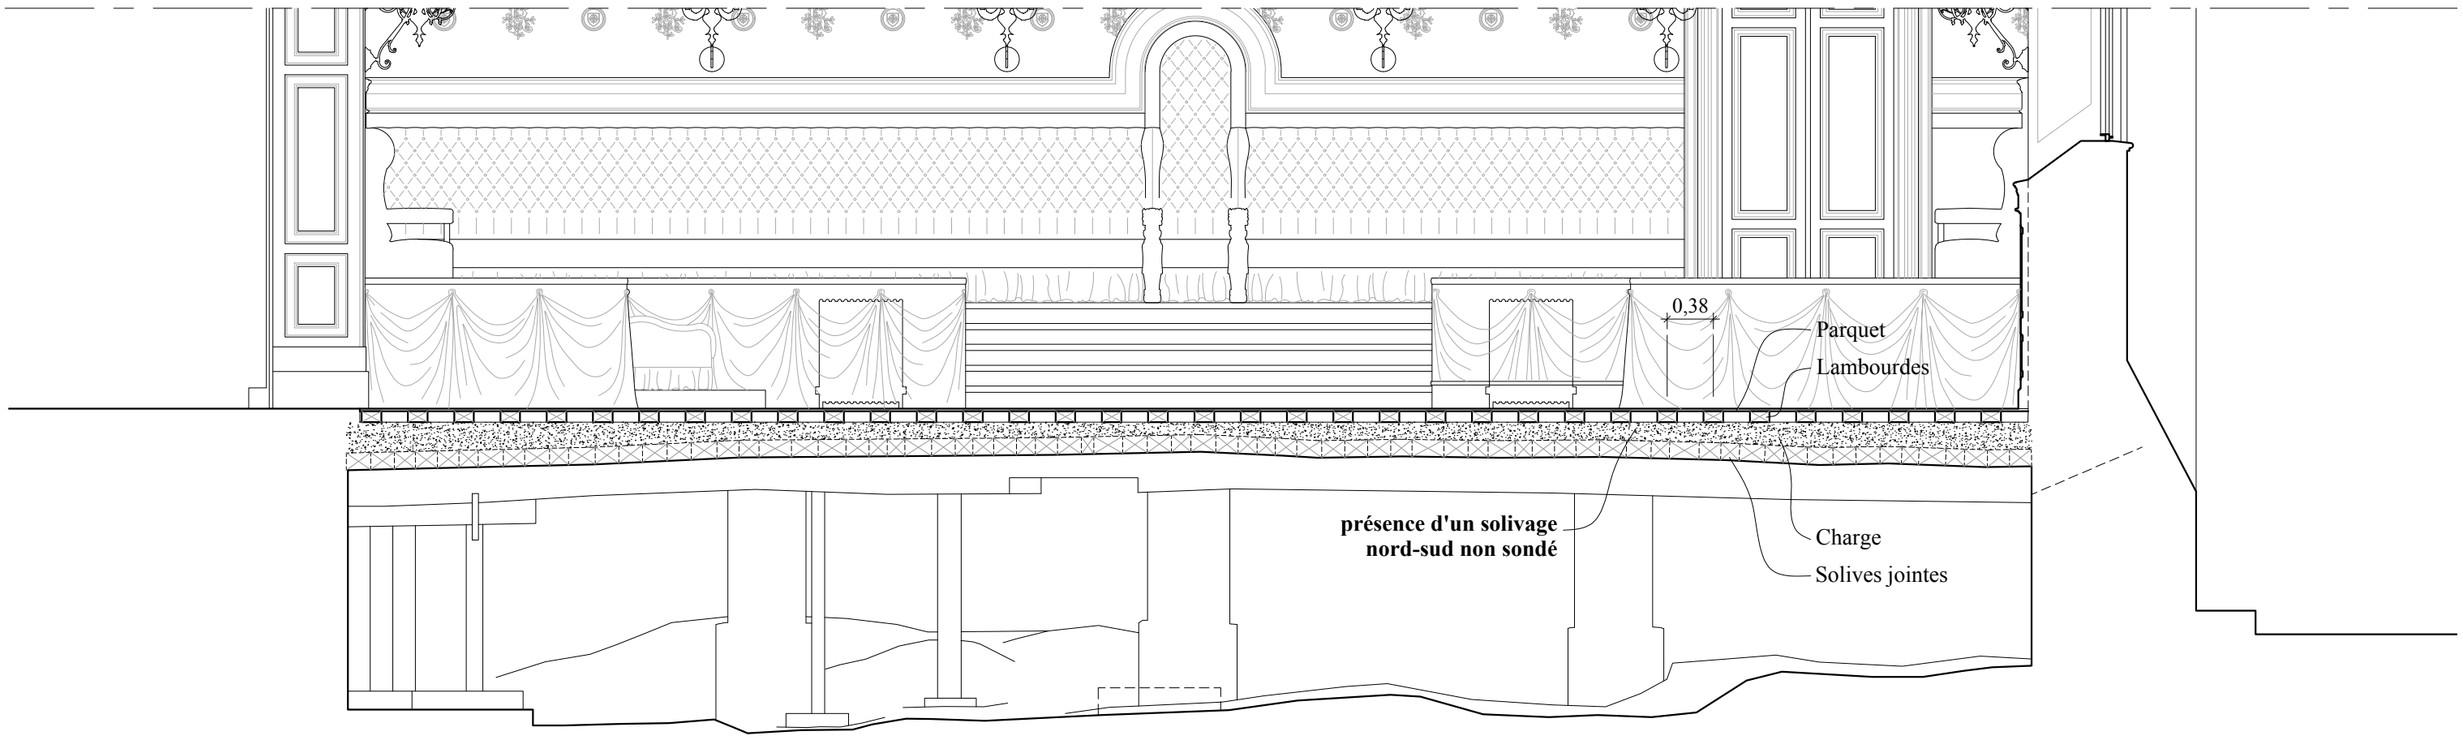

Détail de sol - Coupe Nord-Sud - 1.50e

0 50 100 200 250cm