
0 0,5 1 2 3 4 5m

Légende

Démolition des éléments

Dépose en conservation des éléments

31 - TOULOUSE	**Palais de justice**
Restauration de la Grand'Chambre	**AVP**
Plan de la couverture	Dépose et démolition
1.75e	Juin 2026
24	C. Amiot A.C.M.H.

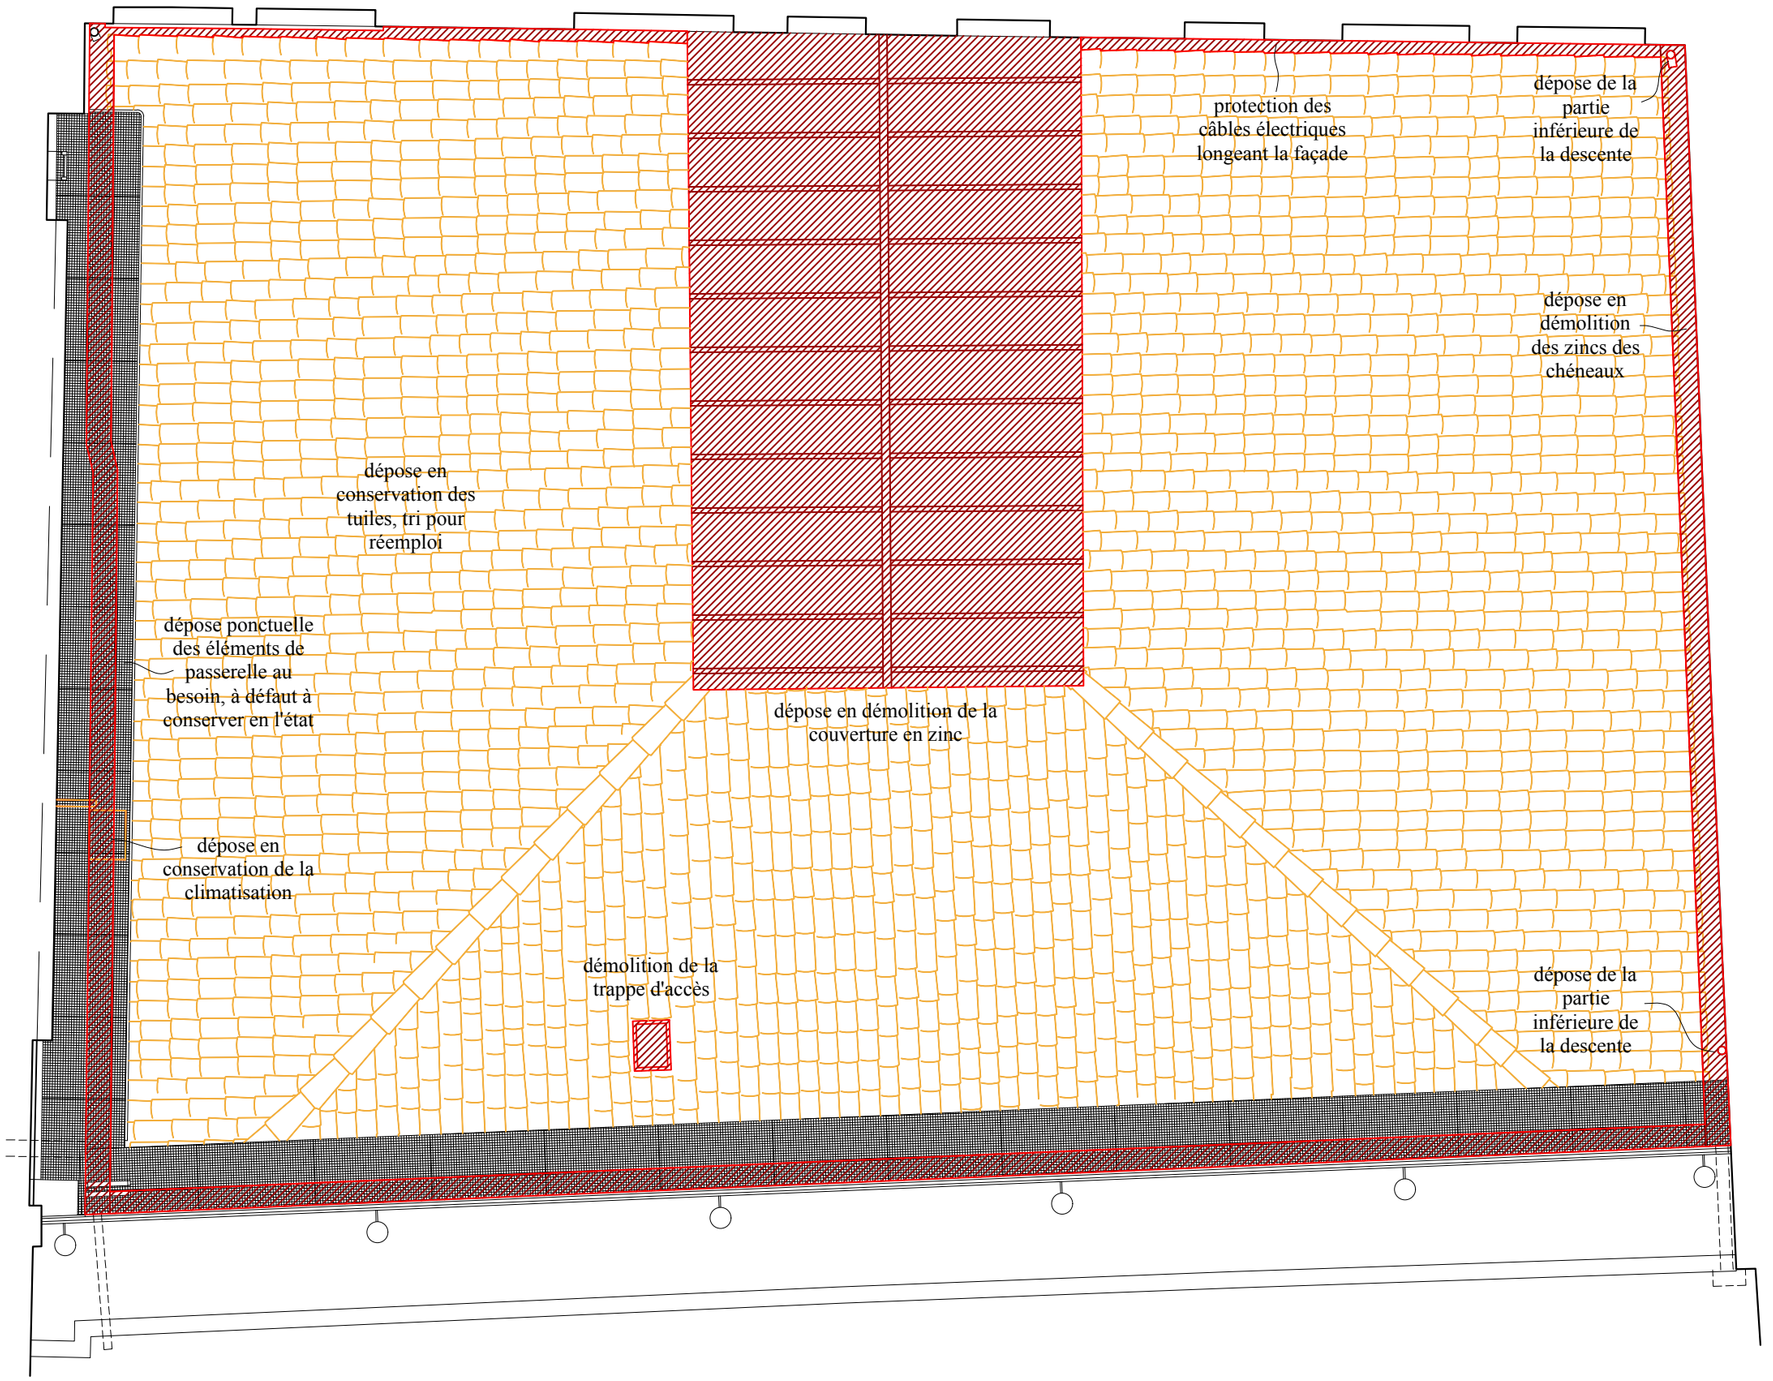

N