


Table centrale

Table latérale

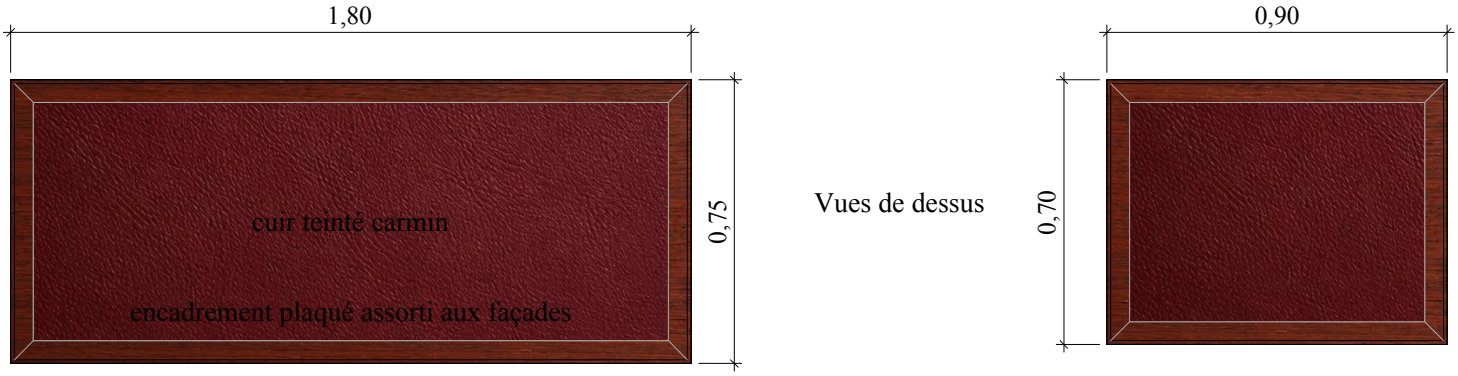

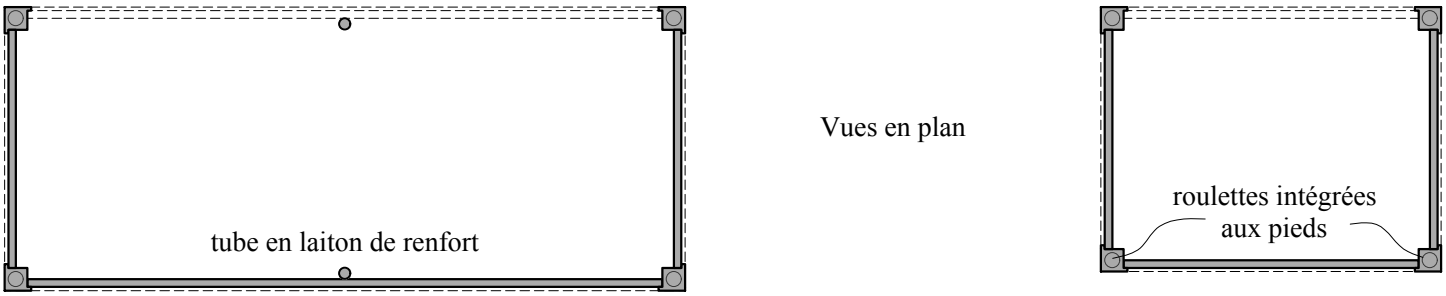

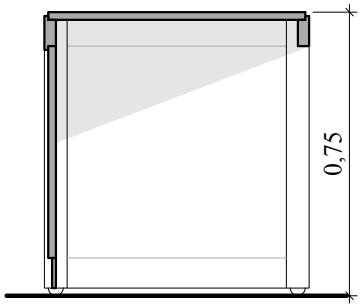



Création de tables en bois constituées d'un bâti en chêne, avec piètements, traverses, façades et jouées latérales formant les parements visibles. Les plateaux recevront un revêtement en cuir teinté carmin, serti dans un cadre plaqué assorti aux façades.

Nota : La représentation graphique, n'est en rien un document d'exécution.

0 10 20 50 100cm

31 - TOULOUSE	**Palais de justice**
Restauration de la Grand'Chambre	**PRO DCE**
Création de tables	Etat projeté
1.20e	Octobre 2026
38	C. Amiot A.C.M.H.