NOTA :

- Les cotations sont exprimées en mètres sauf indication contraire.
- Les angles sont exprimés en degrés.
- Les niveaux sont exprimés en mètres par rapport au NGF
- Les hauteurs des relevées sont à confirmer

Sommaire :

- *00 Page de garde*
- *01 Zone d'intervention*
- *02 Vue réaliste*
- *03 Vue réaliste*
- *04 Axo EDL*
- *05 Vue en plan avec chevrons EDL*
- *06 Vue en plan sans chevrons EDL*
- *07 Élévations transversales NORD-SUD EDL*
- *08 Élévations & coupe longitudinales EST-OUEST EDL*
- *09 Coupe I-I EDL*
- *10 File 01 EDL*
- *11 File 02 EDL*
- *12 File 03 & 04 EDL*
- *13 Principe de renforcement état projet*
- *14 Principe de renforcement état projet*
- *15 AXO état projet*
- *16 Vue en plan état projet*
- *17 Plan de repérage coupes EDL*
- *18 Coupe A-A EDL*
- *19 Coupe B-B EDL*
- *20 Coupe C-C EDL*
- *21 Coupe D-D EDL*

DIAGNOSTIC STRUCTUREL
Palais de Justice de Toulouse

MAITRE D'OUVRAGE

Ministère de la justice
Département immobilier de Toulouse
2 Impasse Boudeville - Immeuble Aurélien II
31047 TOULOUSE CEDEX 1

ARCHITECTE

Agence Christophe Amiot

MAITRE D'OEUVRE

BUREAU DE CONTROLE

BUREAU D'ETUDE STRUCTURE

B.E.T. STRUCTURAL


Adresse: 15 B route de Bessières
31240 L'Union, France
Mobile: 06.81.68.62.50
Mail : contact@betstructural.com
site : www.betstructural.com


ENTREPRISE GO

Diagnostic structurel de la Grand' Chambre - PARTIE 1
Plancher haut et charpente

Indice	Date	Modifications	Vérifié par	Dessiné par
0	12/10/2026	Première diffusion	A.Li	AN

N° de l'Affaire	Phase	Date	Ech	N° de Plan	Indice
25218	PRO	12/10/2026	VAR	001	0

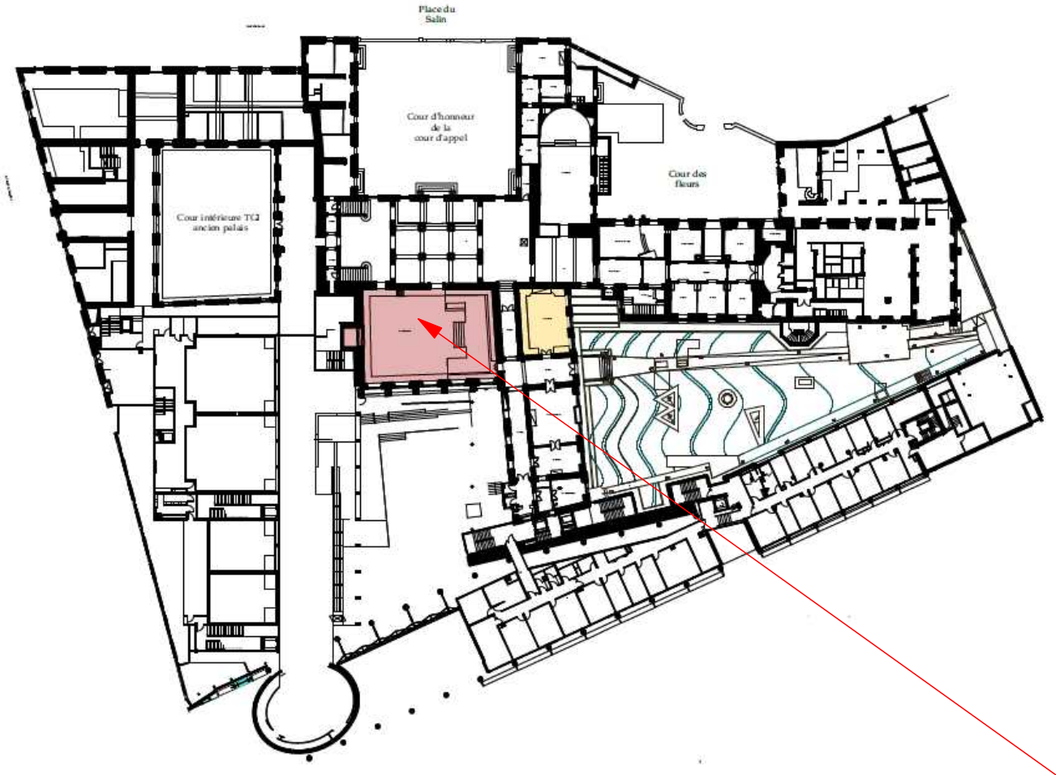

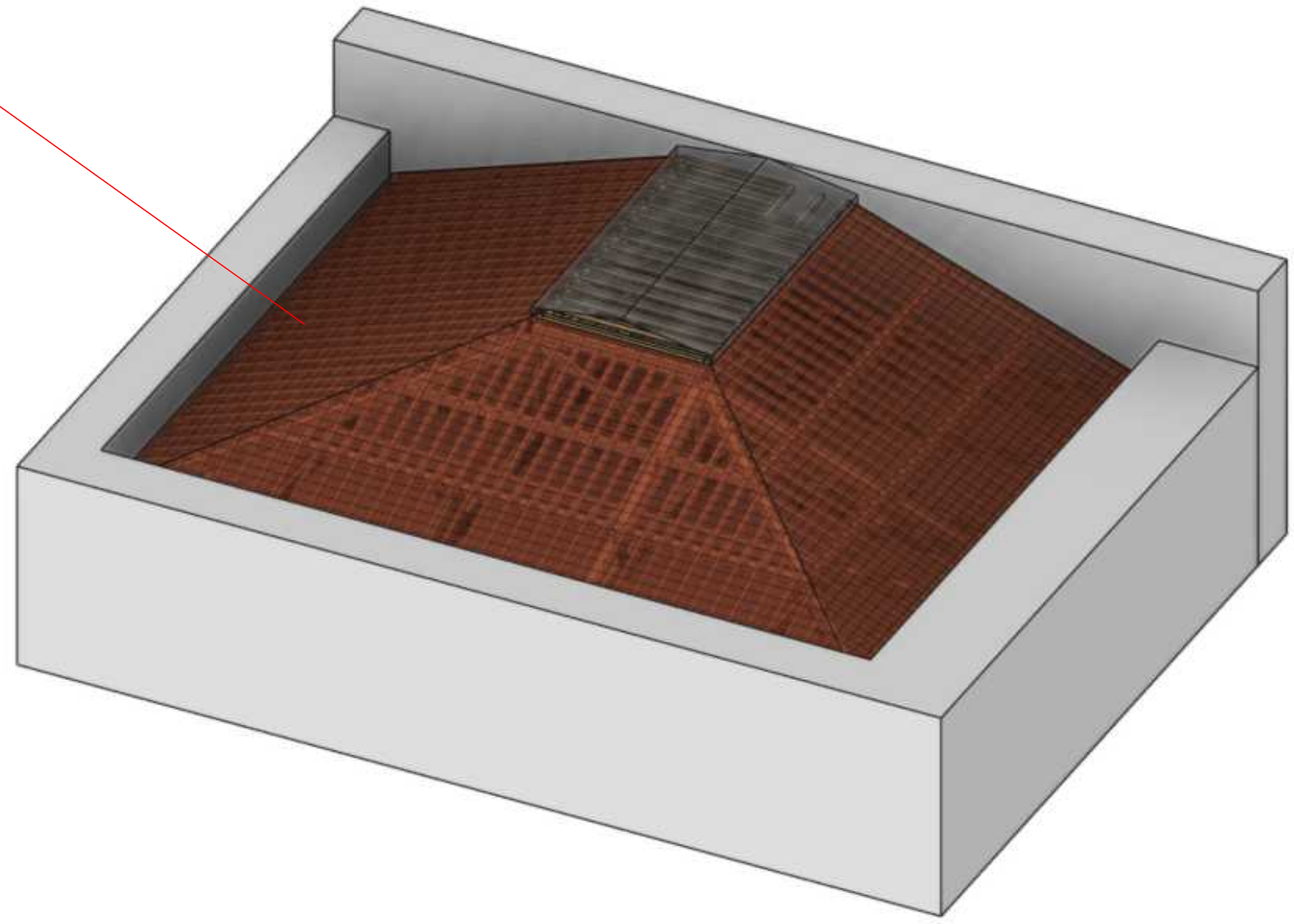


B.E.T.
STRUCTURAL


Adresse:
2 avenue de l'Europe 31520 Ramonville-Saint-Agne
10 Rue de penthievre - 75008 PARIS
Mobile:05.62.26.52.71
Mail : contact@betstructural.com
site :www.betstructural.com


DIAGNOSTIC STRUCTUREL
Le palais de justice
TOULOUSE (31)


ZONE D'INTERVENTION

DATE :	12/10/2026	M.N.C			PRO	01	0
ECHELLE :	-	DESSINATEUR	LOT	NIVEAU	PHASE	N°	INDICE

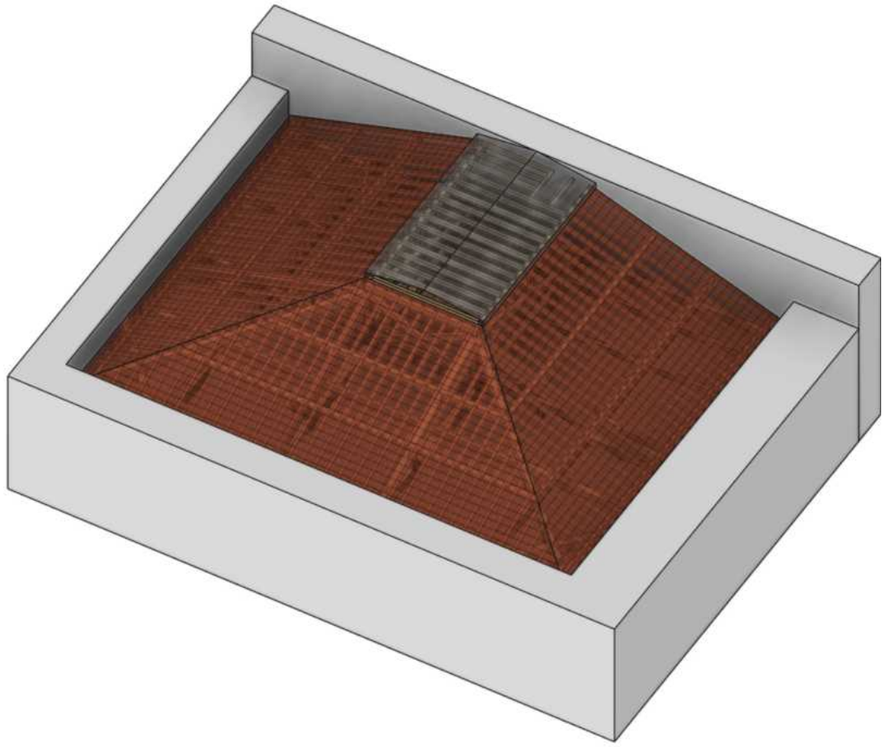

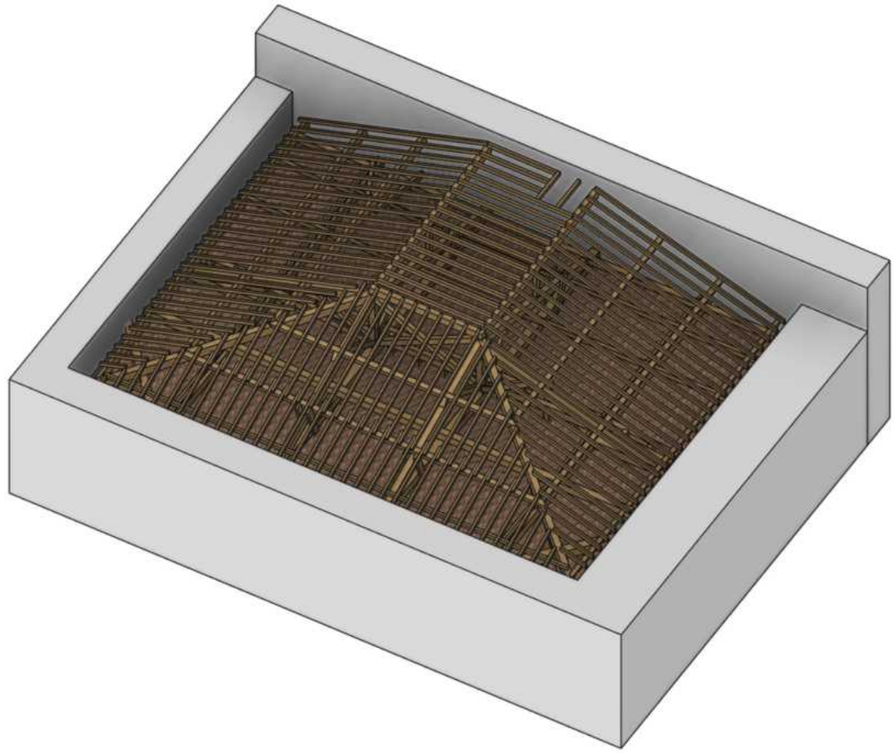

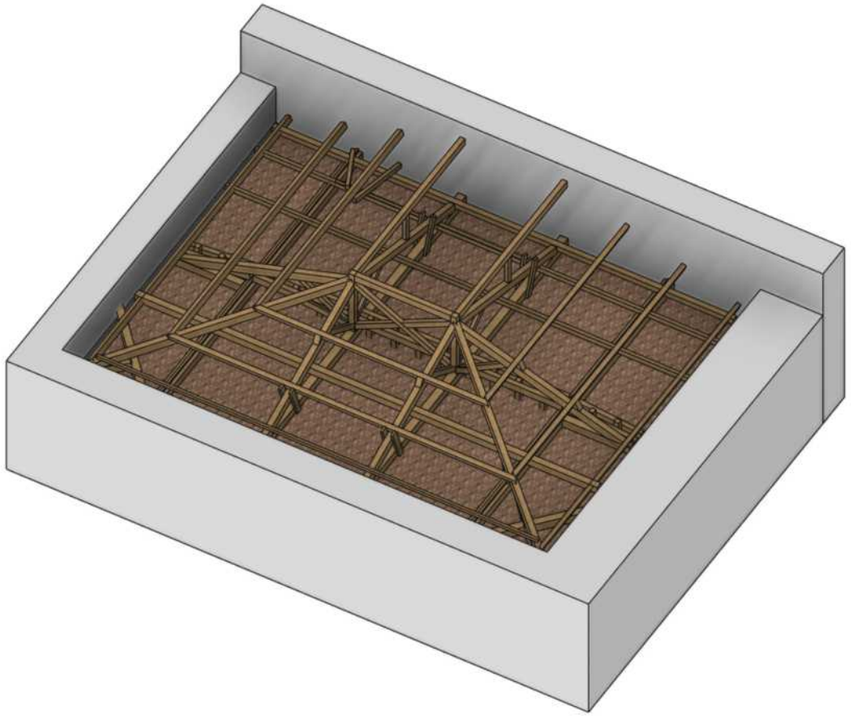

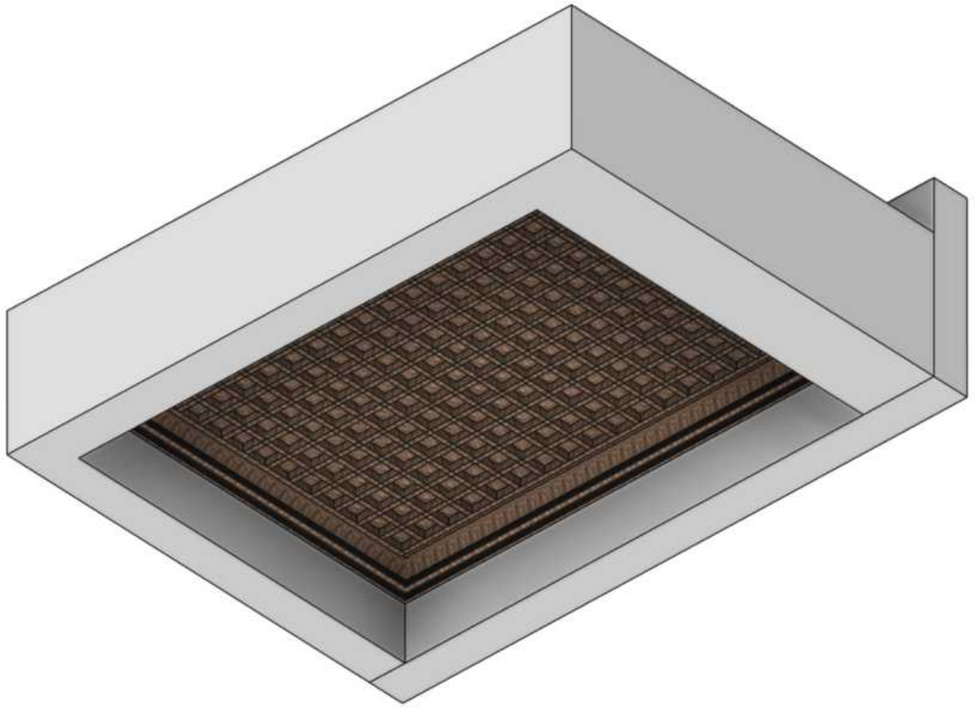


B.E.T. STRUCTURAL


Adresse:
2 avenue de l'Europe 31520 Ramonville-Saint-Agne
10 Rue de penthievre - 75008 PARIS
Mobile:05.62.26.52.71
Mail : contact@betstructural.com
site :www.betstructural.com

DIAGNOSTIC STRUCTUREL
Le palais de justice
TOULOUSE (31)

VUE RÉALISTE

DATE :	12/10/2026	M.N.C			PRO	02	0
ECHELLE :	-	DESSINATEUR	LOT	NIVEAU	PHASE	N°	INDICE

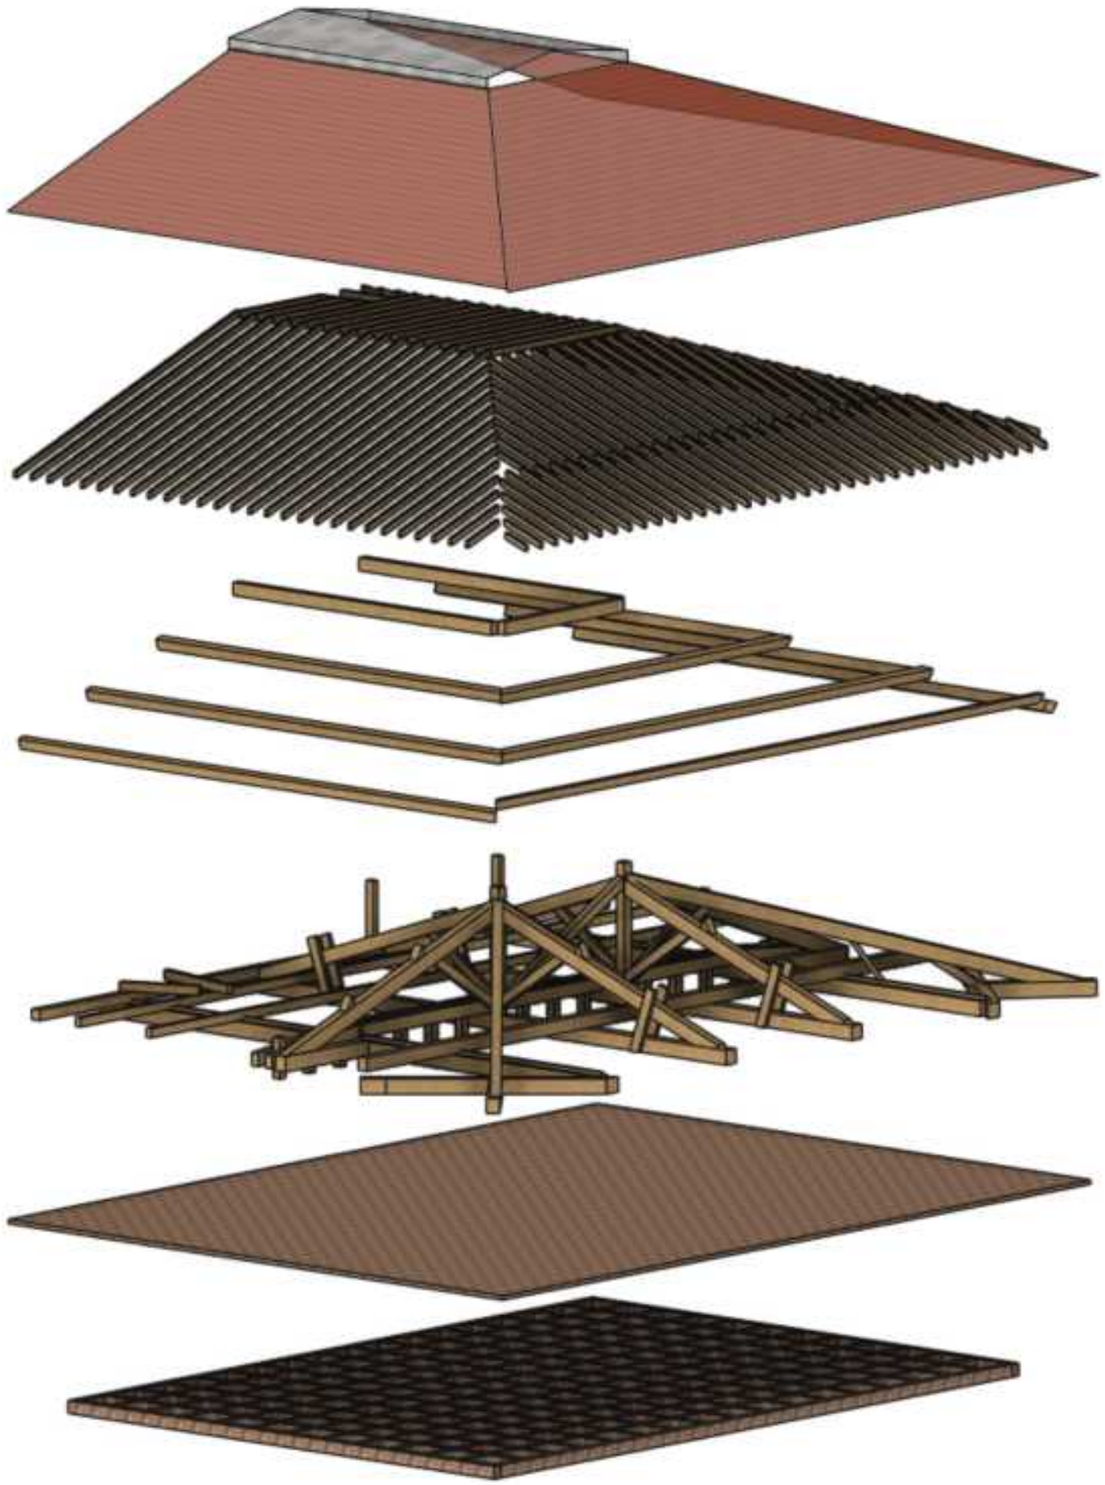

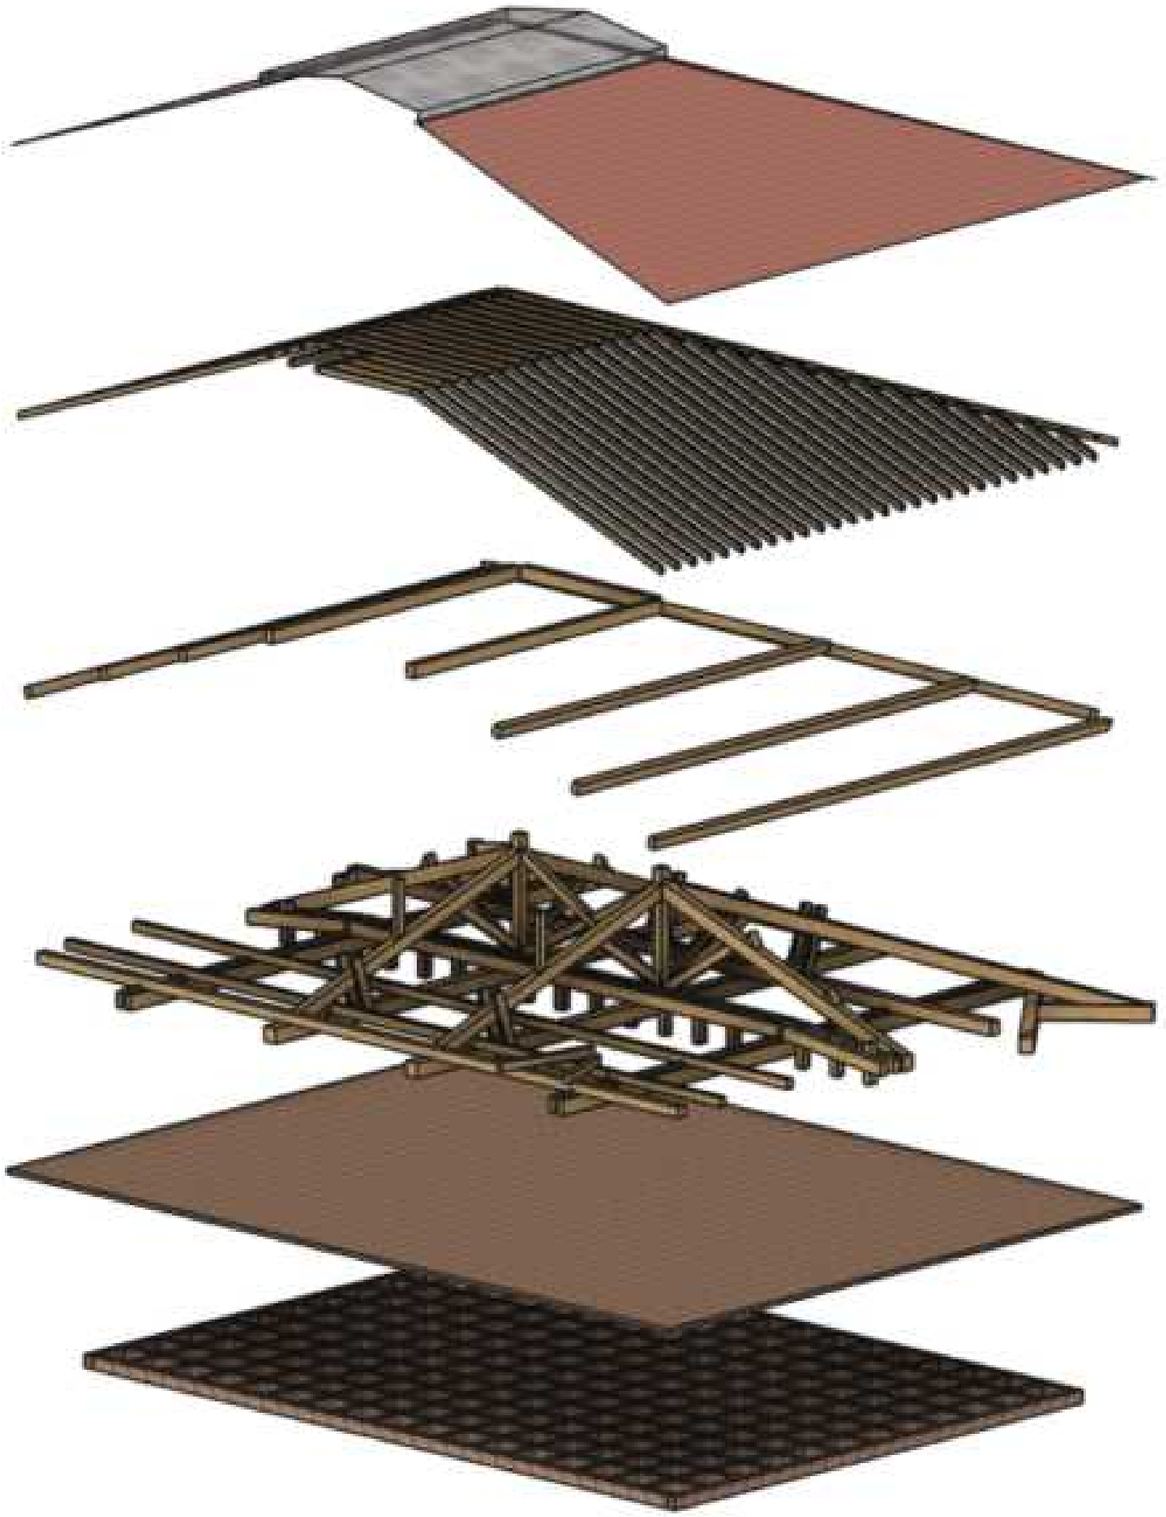

B.E.T.
STRUCTURAL


Adresse:
2 avenue de l'Europe 31520 Ramonville-Saint-Agne
10 Rue de penthievre - 75008 PARIS
Mobile:05.62.26.52.71
Mail : contact@betstructural.com
site :www.betstructural.com


DIAGNOSTIC STRUCTUREL
Le palais de justice
TOULOUSE (31)


VUE RÉALISTE
EDL


DATE :	12/10/2026	M.N.C			PRO	03	0
ECHELLE :	-	DESSINATEUR	LOT	NIVEAU	PHASE	N°	INDICE


AXO

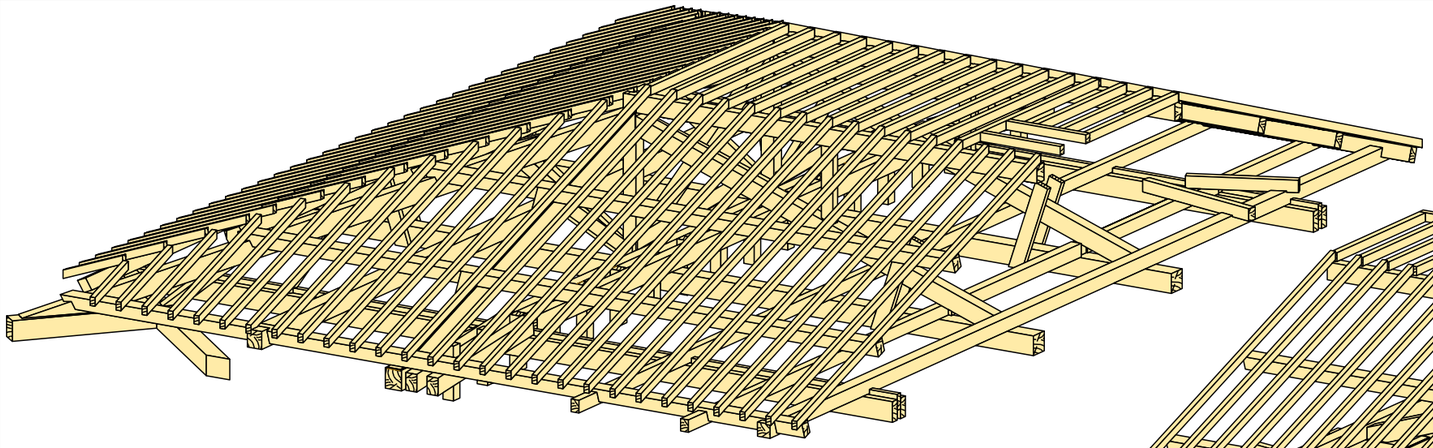

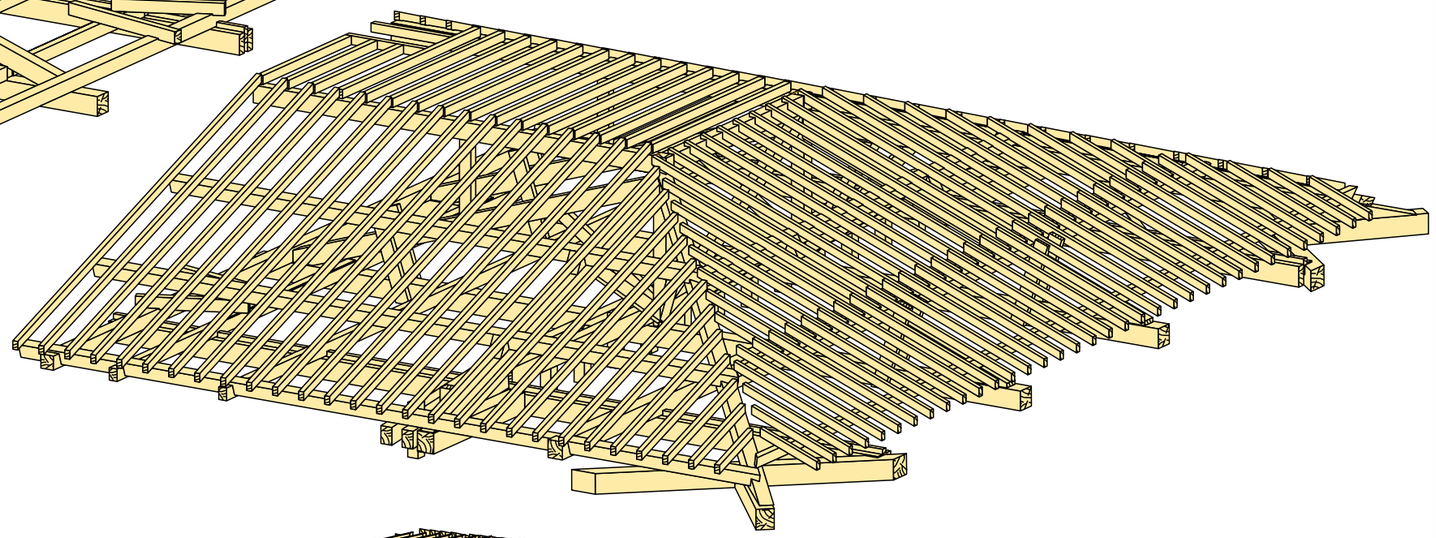

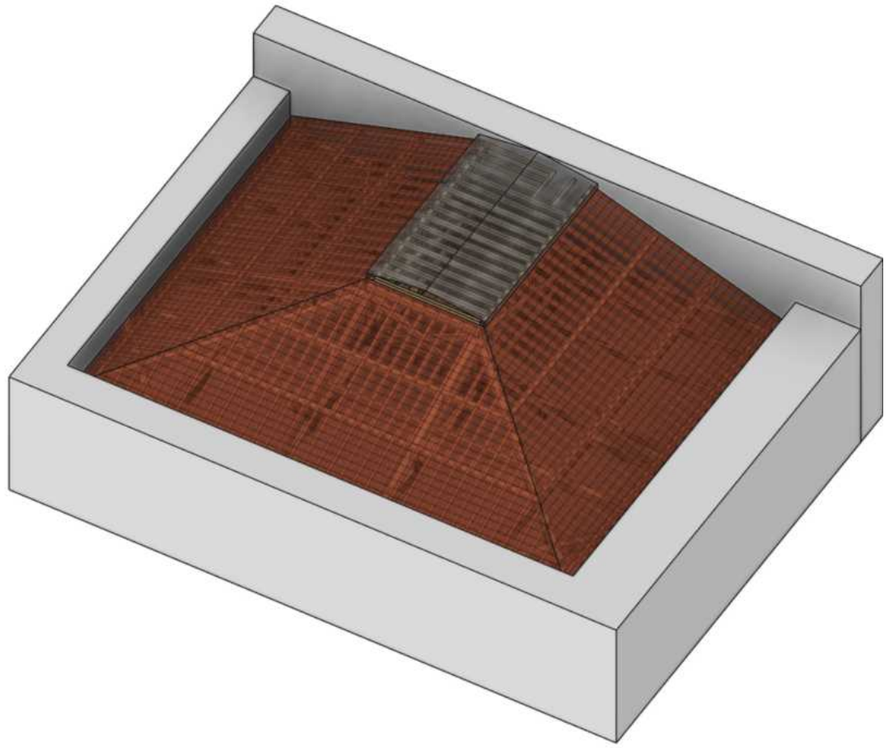


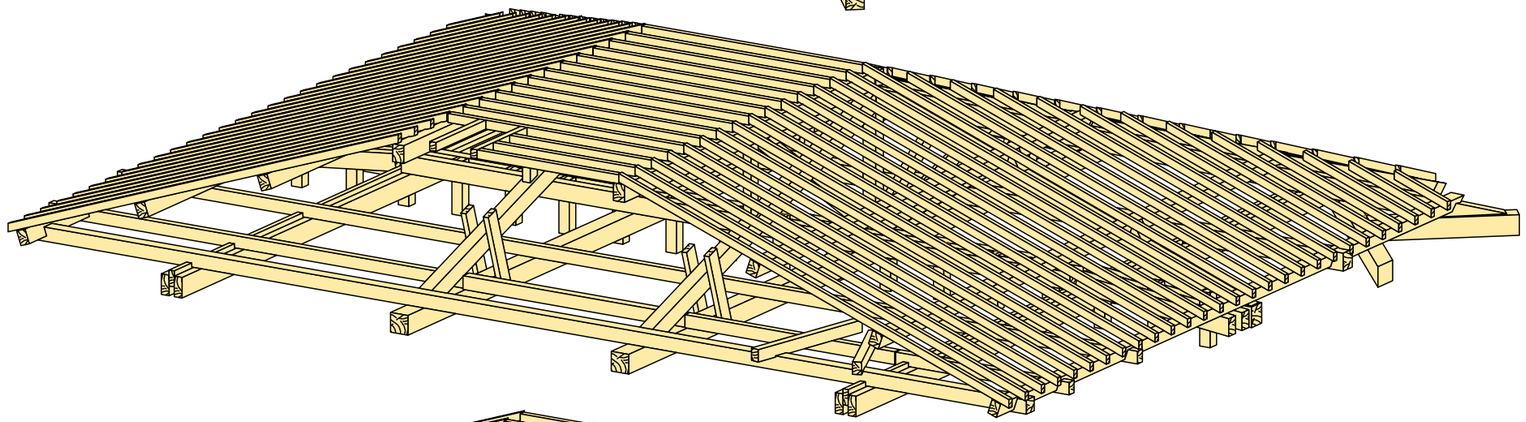

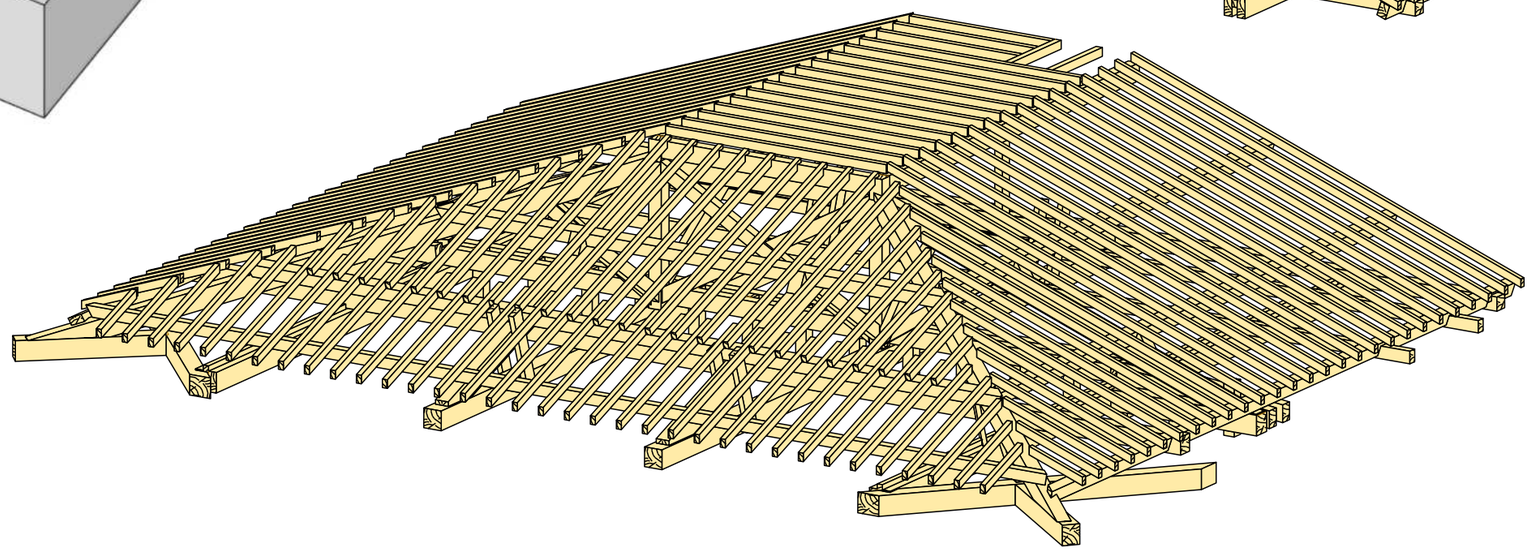

B.E.T. STRUCTURAL Adresse: 2 avenue de l'Europe 31520 Ramonville-Saint-Agne 10 Rue de penthievre - 75008 PARIS Mobile:05.62.26.52.71 Mail : contact@betstructural.com site :www.betstructural.com	DIAGNOSTIC STRUCTUREL Le palais de justice TOULOUSE (31)	AXO EDL	DATE :	12/10/2026	M.N.C			PRO	04	0
			ECHELLE :	-	DESSINATEUR	LOT	NIVEAU	PHASE	N°	INDICE

Vue en plann avec chevrons

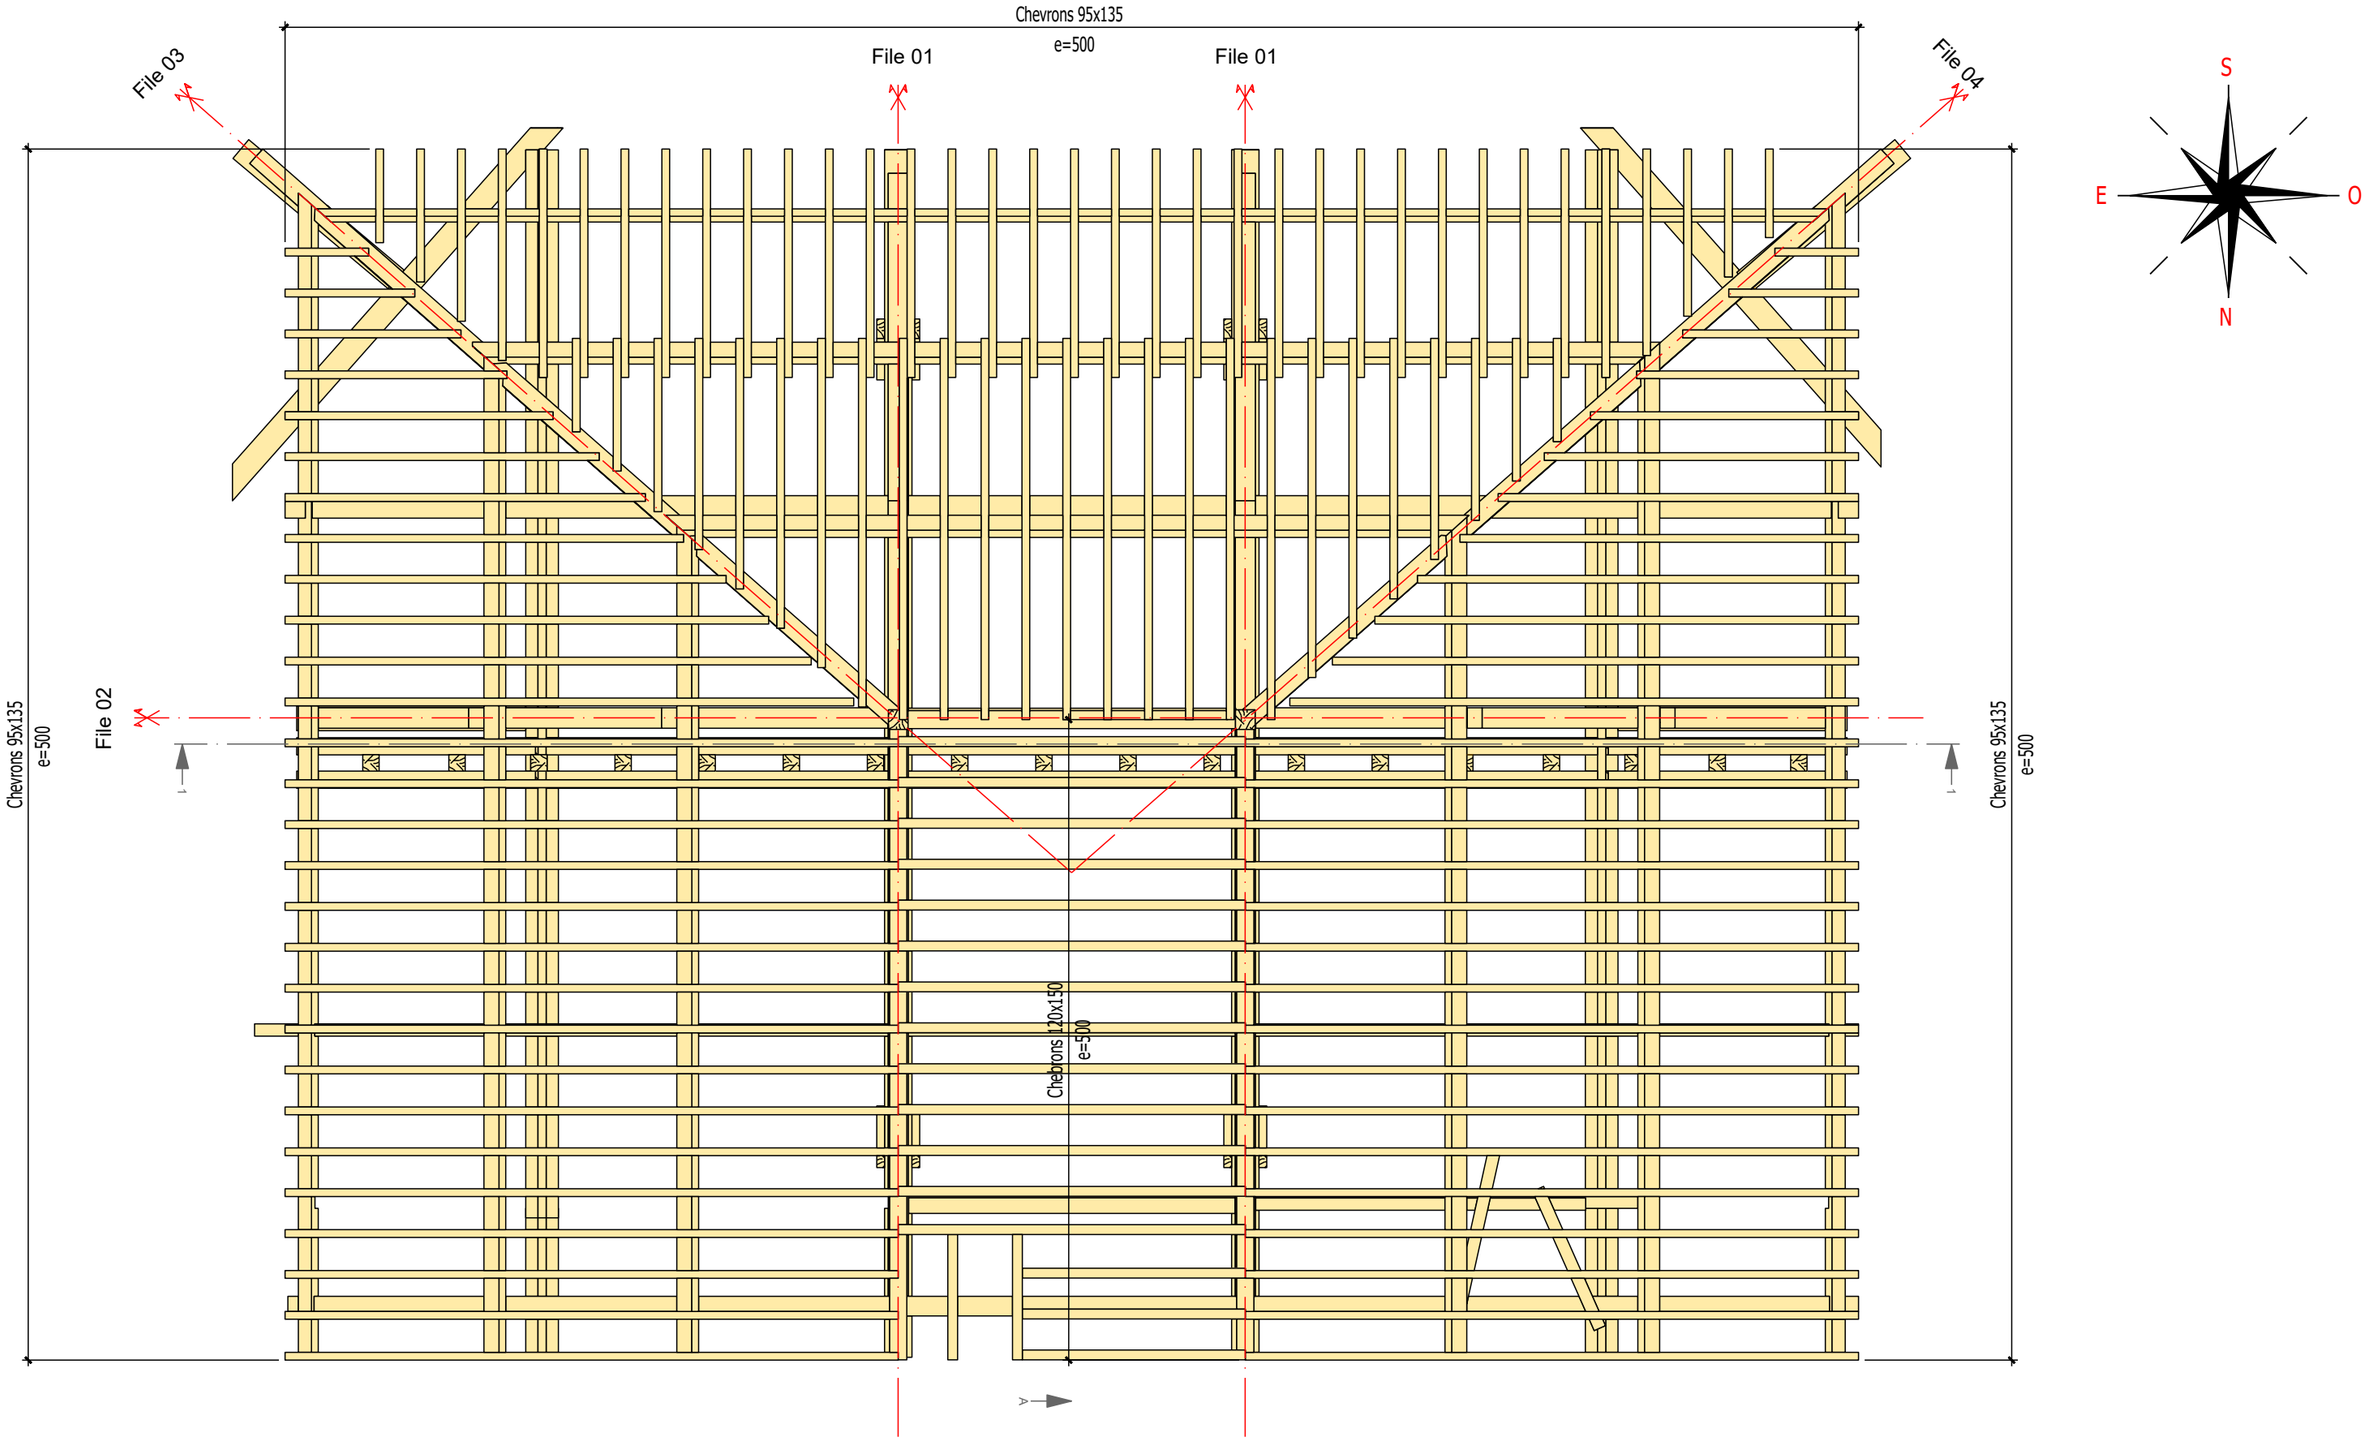


B.E.T. STRUCTURAL


Adresse:
2 avenue de l'Europe 31520 Ramonville-Saint-Agne
10 Rue de penthievre - 75008 PARIS
Mobile:05.62.26.52.71
Mail : contact@betstructural.com
site :www.betstructural.com

DIAGNOSTIC STRUCTUREL
Le palais de justice
TOULOUSE (31)

VUE EN PLAN AVEC CHEVRONS
EDL

DATE :	12/10/2026	M.N.C			PRO	05	0
ECHELLE :	-	DESSINATEUR	LOT	NIVEAU	PHASE	N°	INDICE

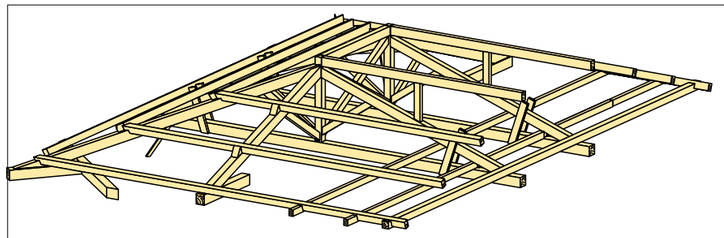

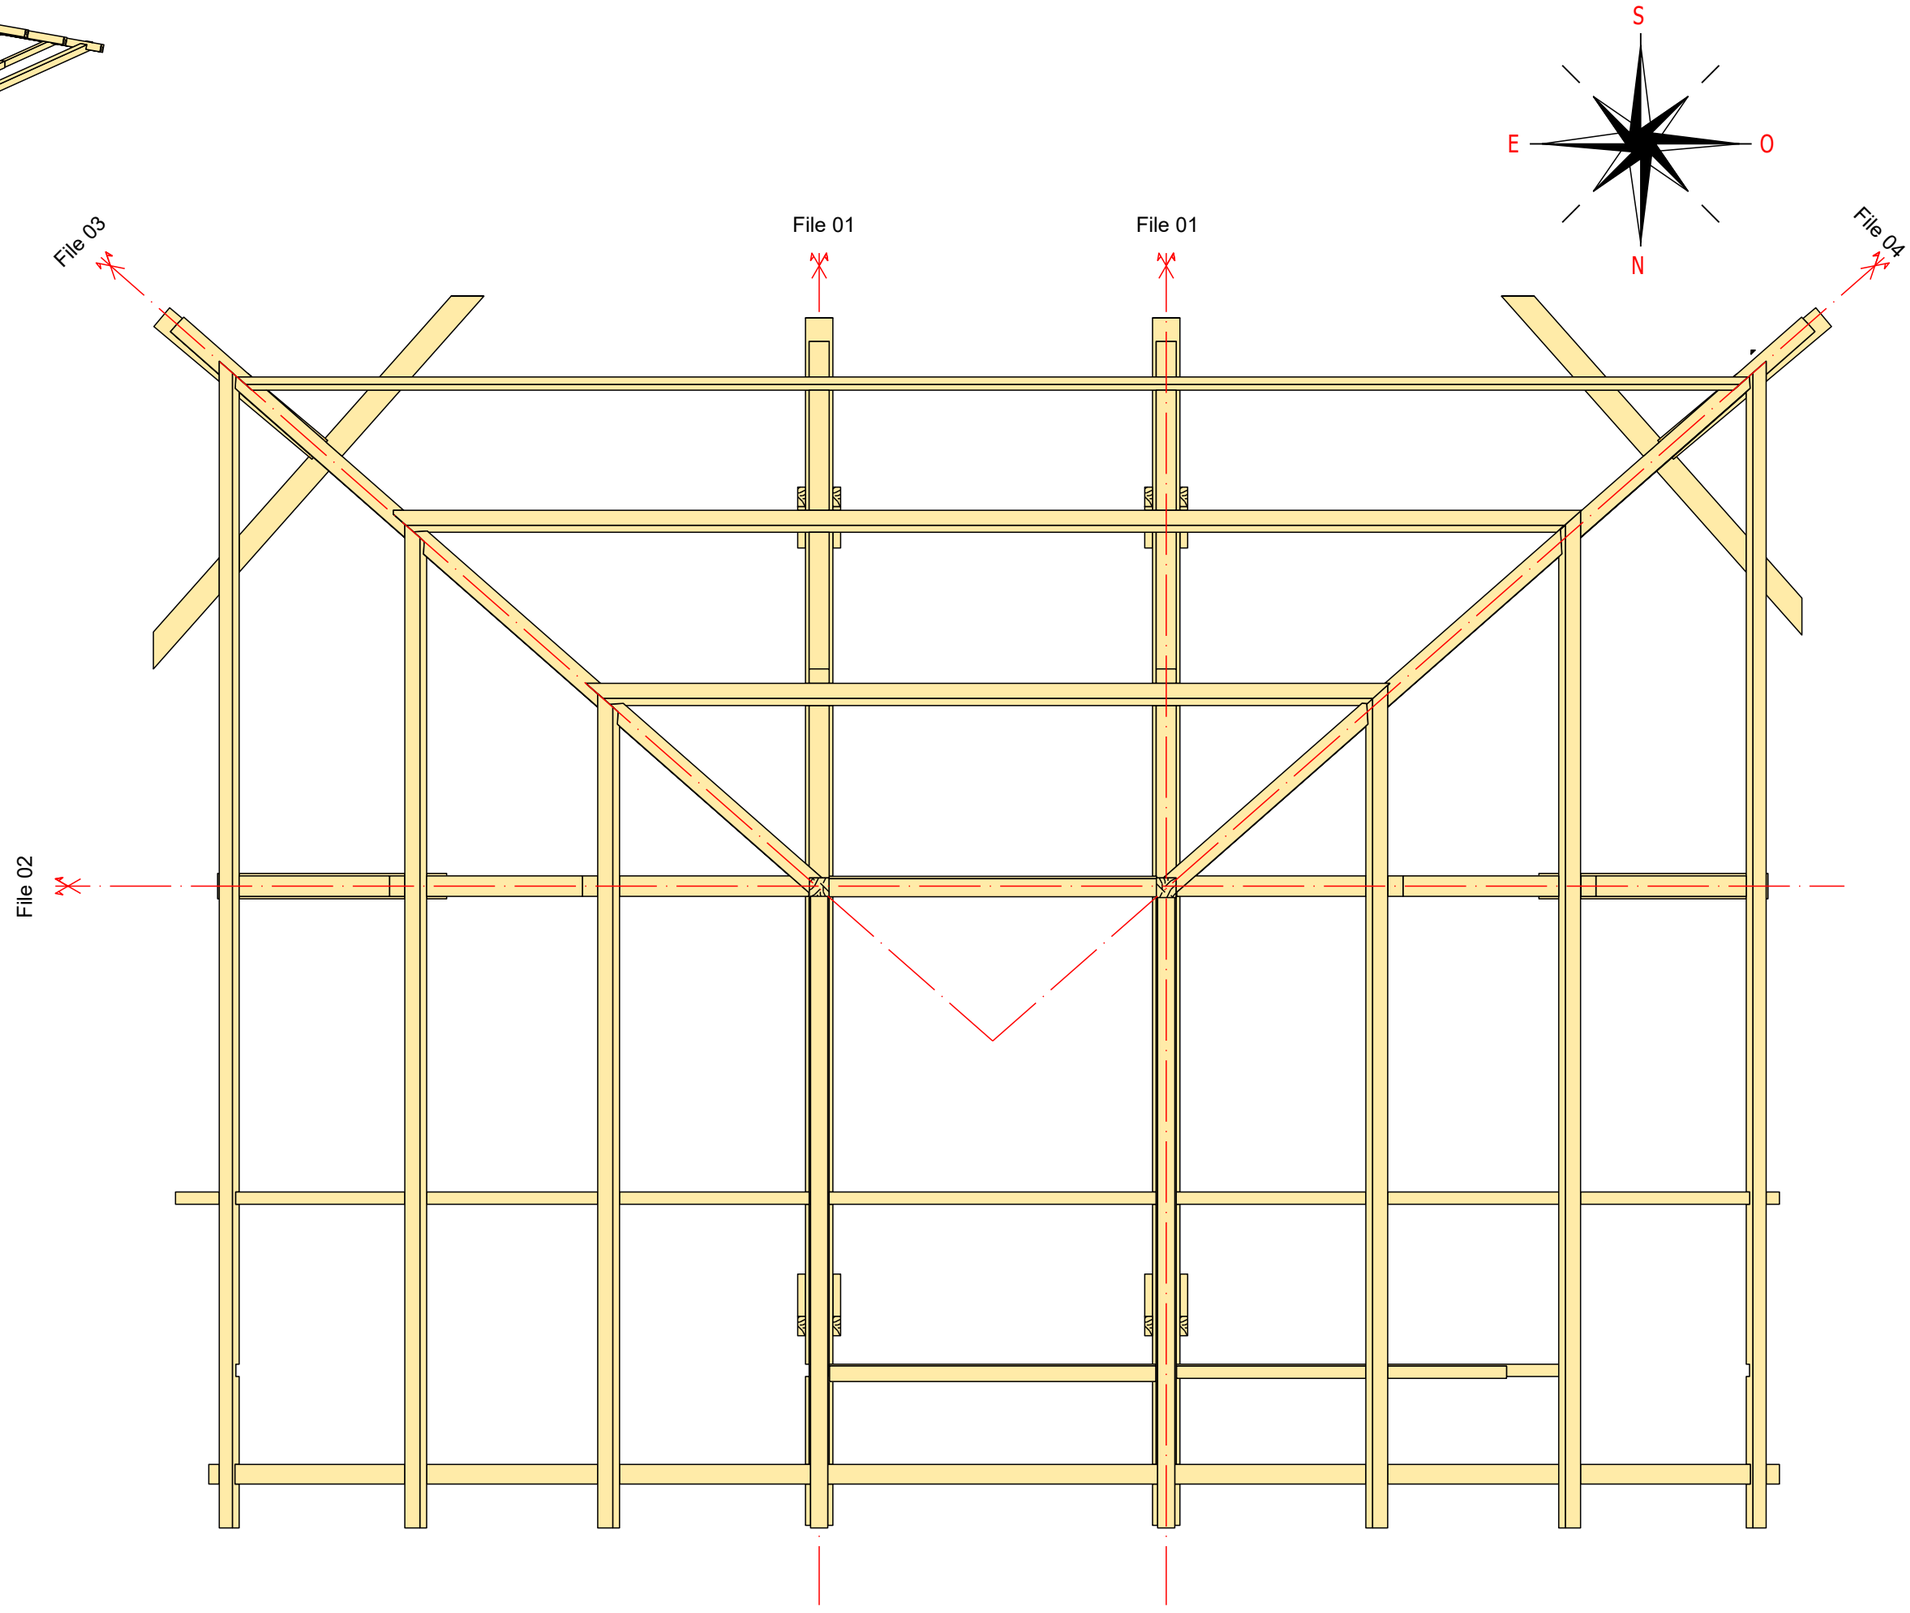


B.E.T. STRUCTURAL
Adresse:
2 avenue de l'Europe 31520 Ramonville-Saint-Agne
10 Rue de penthievre - 75008 PARIS
Mobile:05.62.26.52.71
Mail : contact@betstructural.com
site :www.betstructural.com

DIAGNOSTIC STRUCTUREL
Le palais de justice
TOULOUSE (31)


VUE EN PLAN SANS CHEVRONS
EDL

DATE :	12/10/2026	M.N.C			PRO	06	0
ECHELLE :	-	DESSINATEUR	LOT	NIVEAU	PHASE	N°	INDICE

Élévation 01

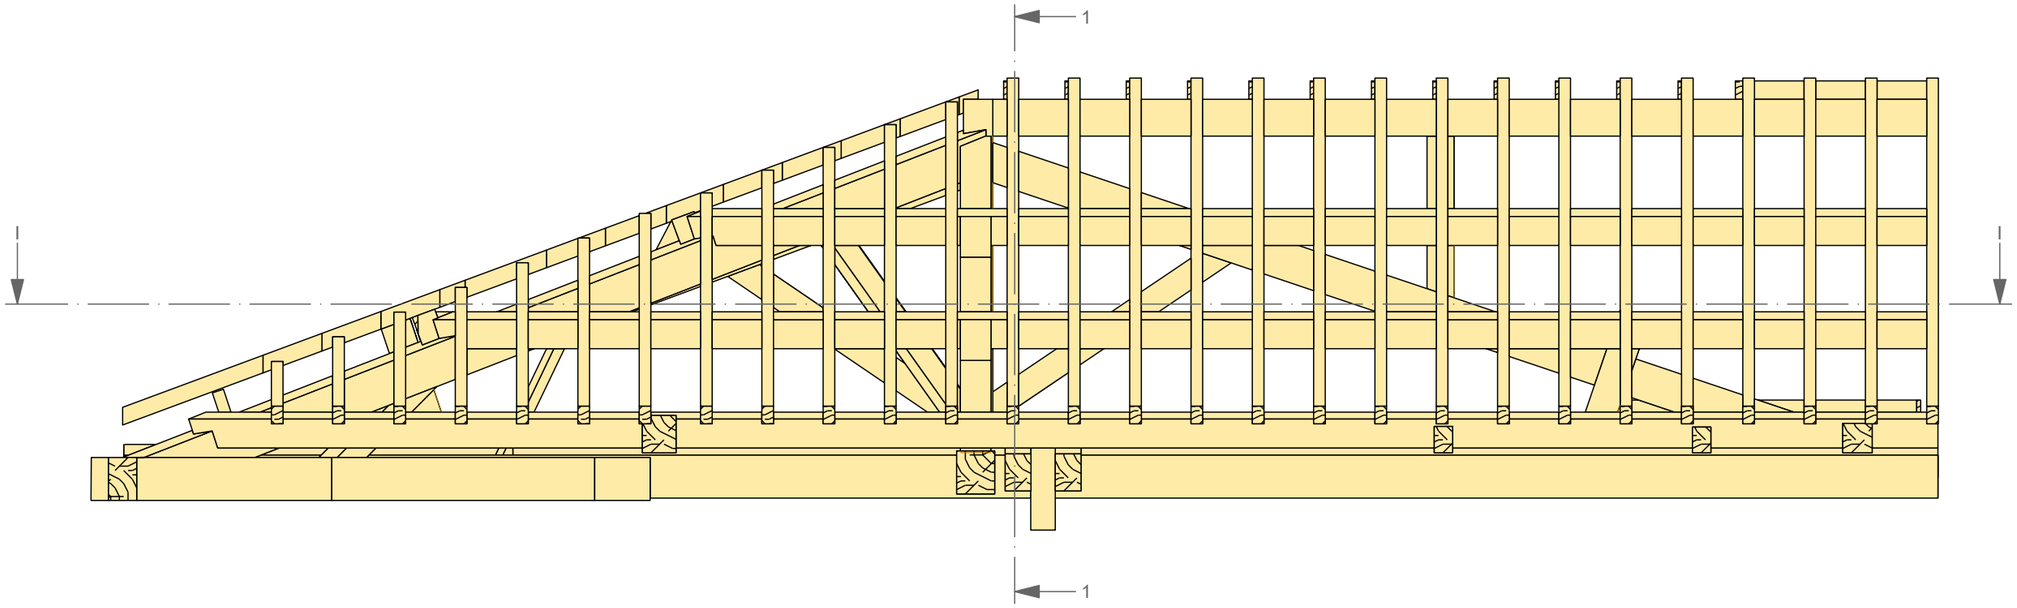

Élévation 02

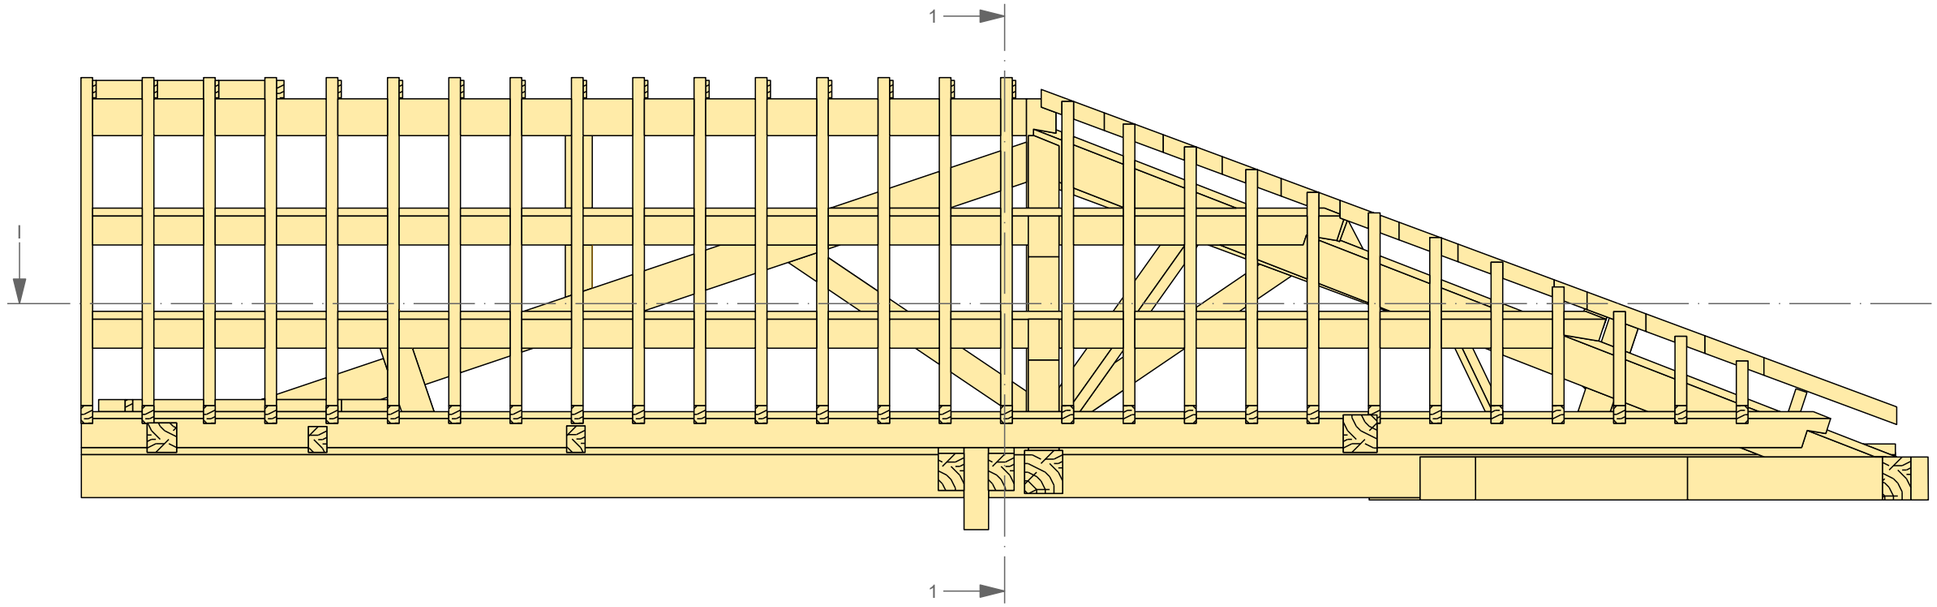


B.E.T. STRUCTURAL
Adresse:
2 avenue de l'Europe 31520 Ramonville-Saint-Agne
10 Rue de penthievre - 75008 PARIS
Mobile:05.62.26.52.71
Mail : contact@betstructural.com
site :www.betstructural.com

DIAGNOSTIC STRUCTUREL
Le palais de justice
TOULOUSE (31)


ÉLÉVATIONS TRANSVERSALES NORD-SUD
EDL

DATE :	12/10/2026	M.N.C			PRO	07	0
ECHELLE :	-	DESSINATEUR	LOT	NIVEAU	PHASE	N°	INDICE


Élévation 03

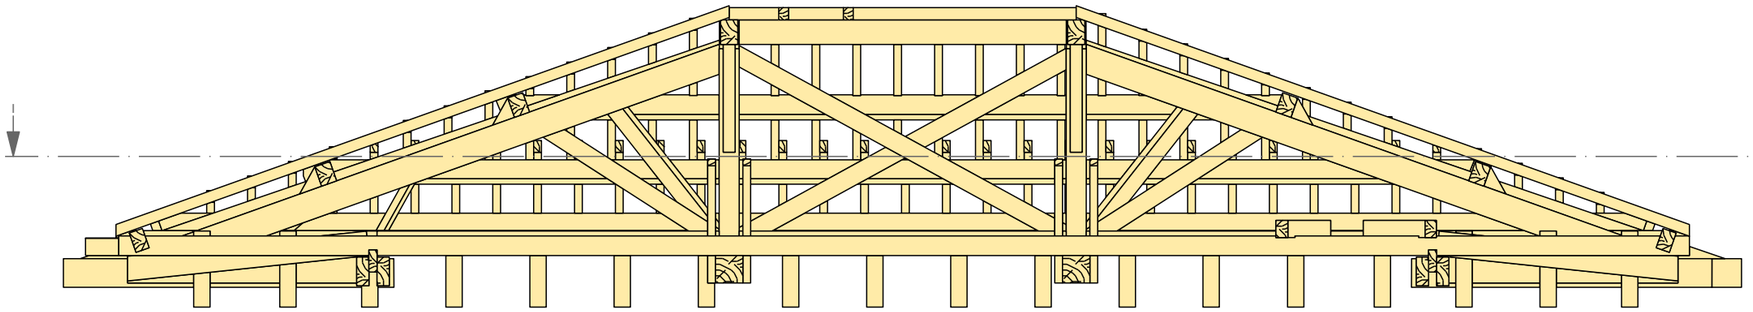

Élévation 04

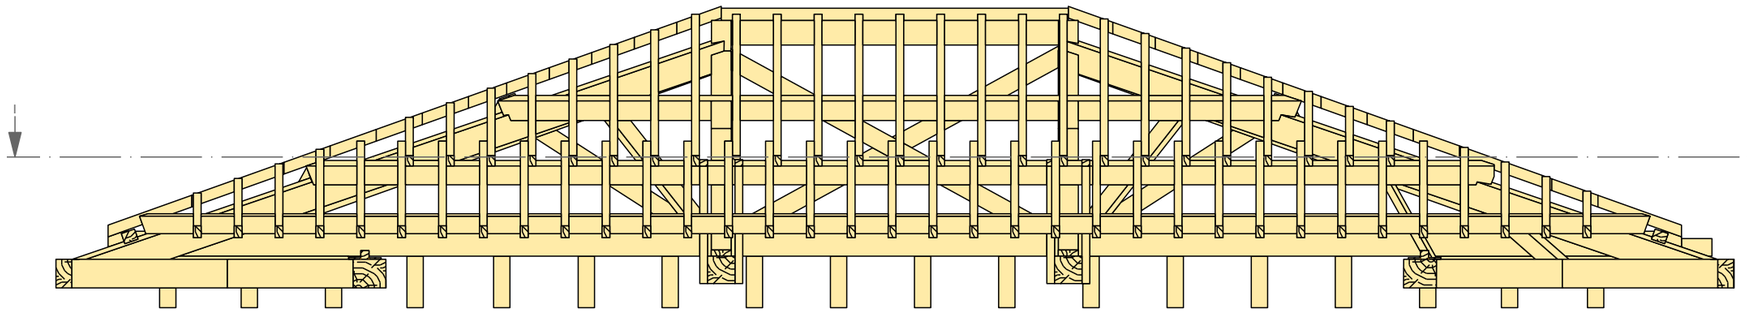

Coupe 01-01

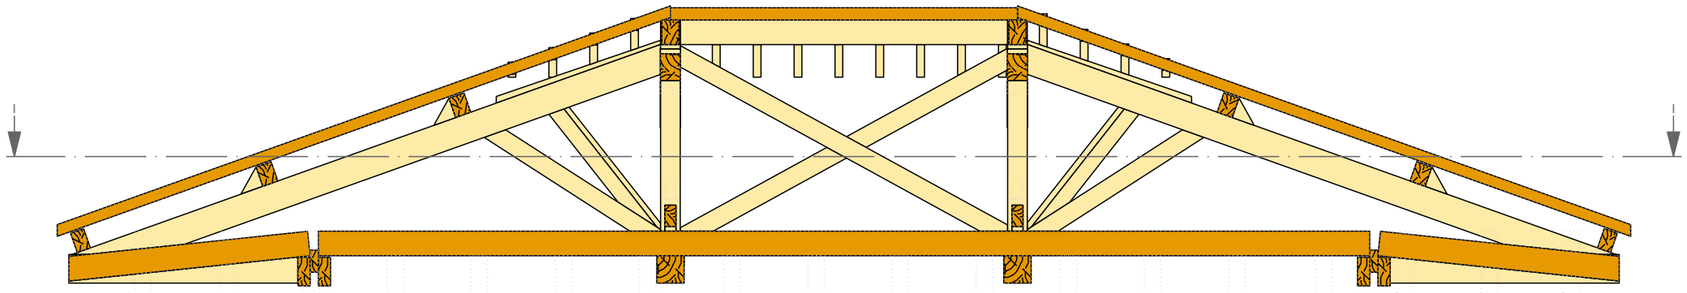

B.E.T. STRUCTURAL


Adresse:
2 avenue de l'Europe 31520 Ramonville-Saint-Agne
10 Rue de penthievre - 75008 PARIS
Mobile:05.62.26.52.71
Mail : contact@betstructural.com
site :www.betstructural.com

DIAGNOSTIC STRUCTUREL
Le palais de justice
TOULOUSE (31)


ÉLÉVATIONS & COUPE LONGITUDINALES EST-OUEST
EDL

DATE :	12/10/2026	M.N.C			PRO	08	0
ECHELLE :	-	DESSINATEUR	LOT	NIVEAU	PHASE	N°	INDICE


Coupe I-I

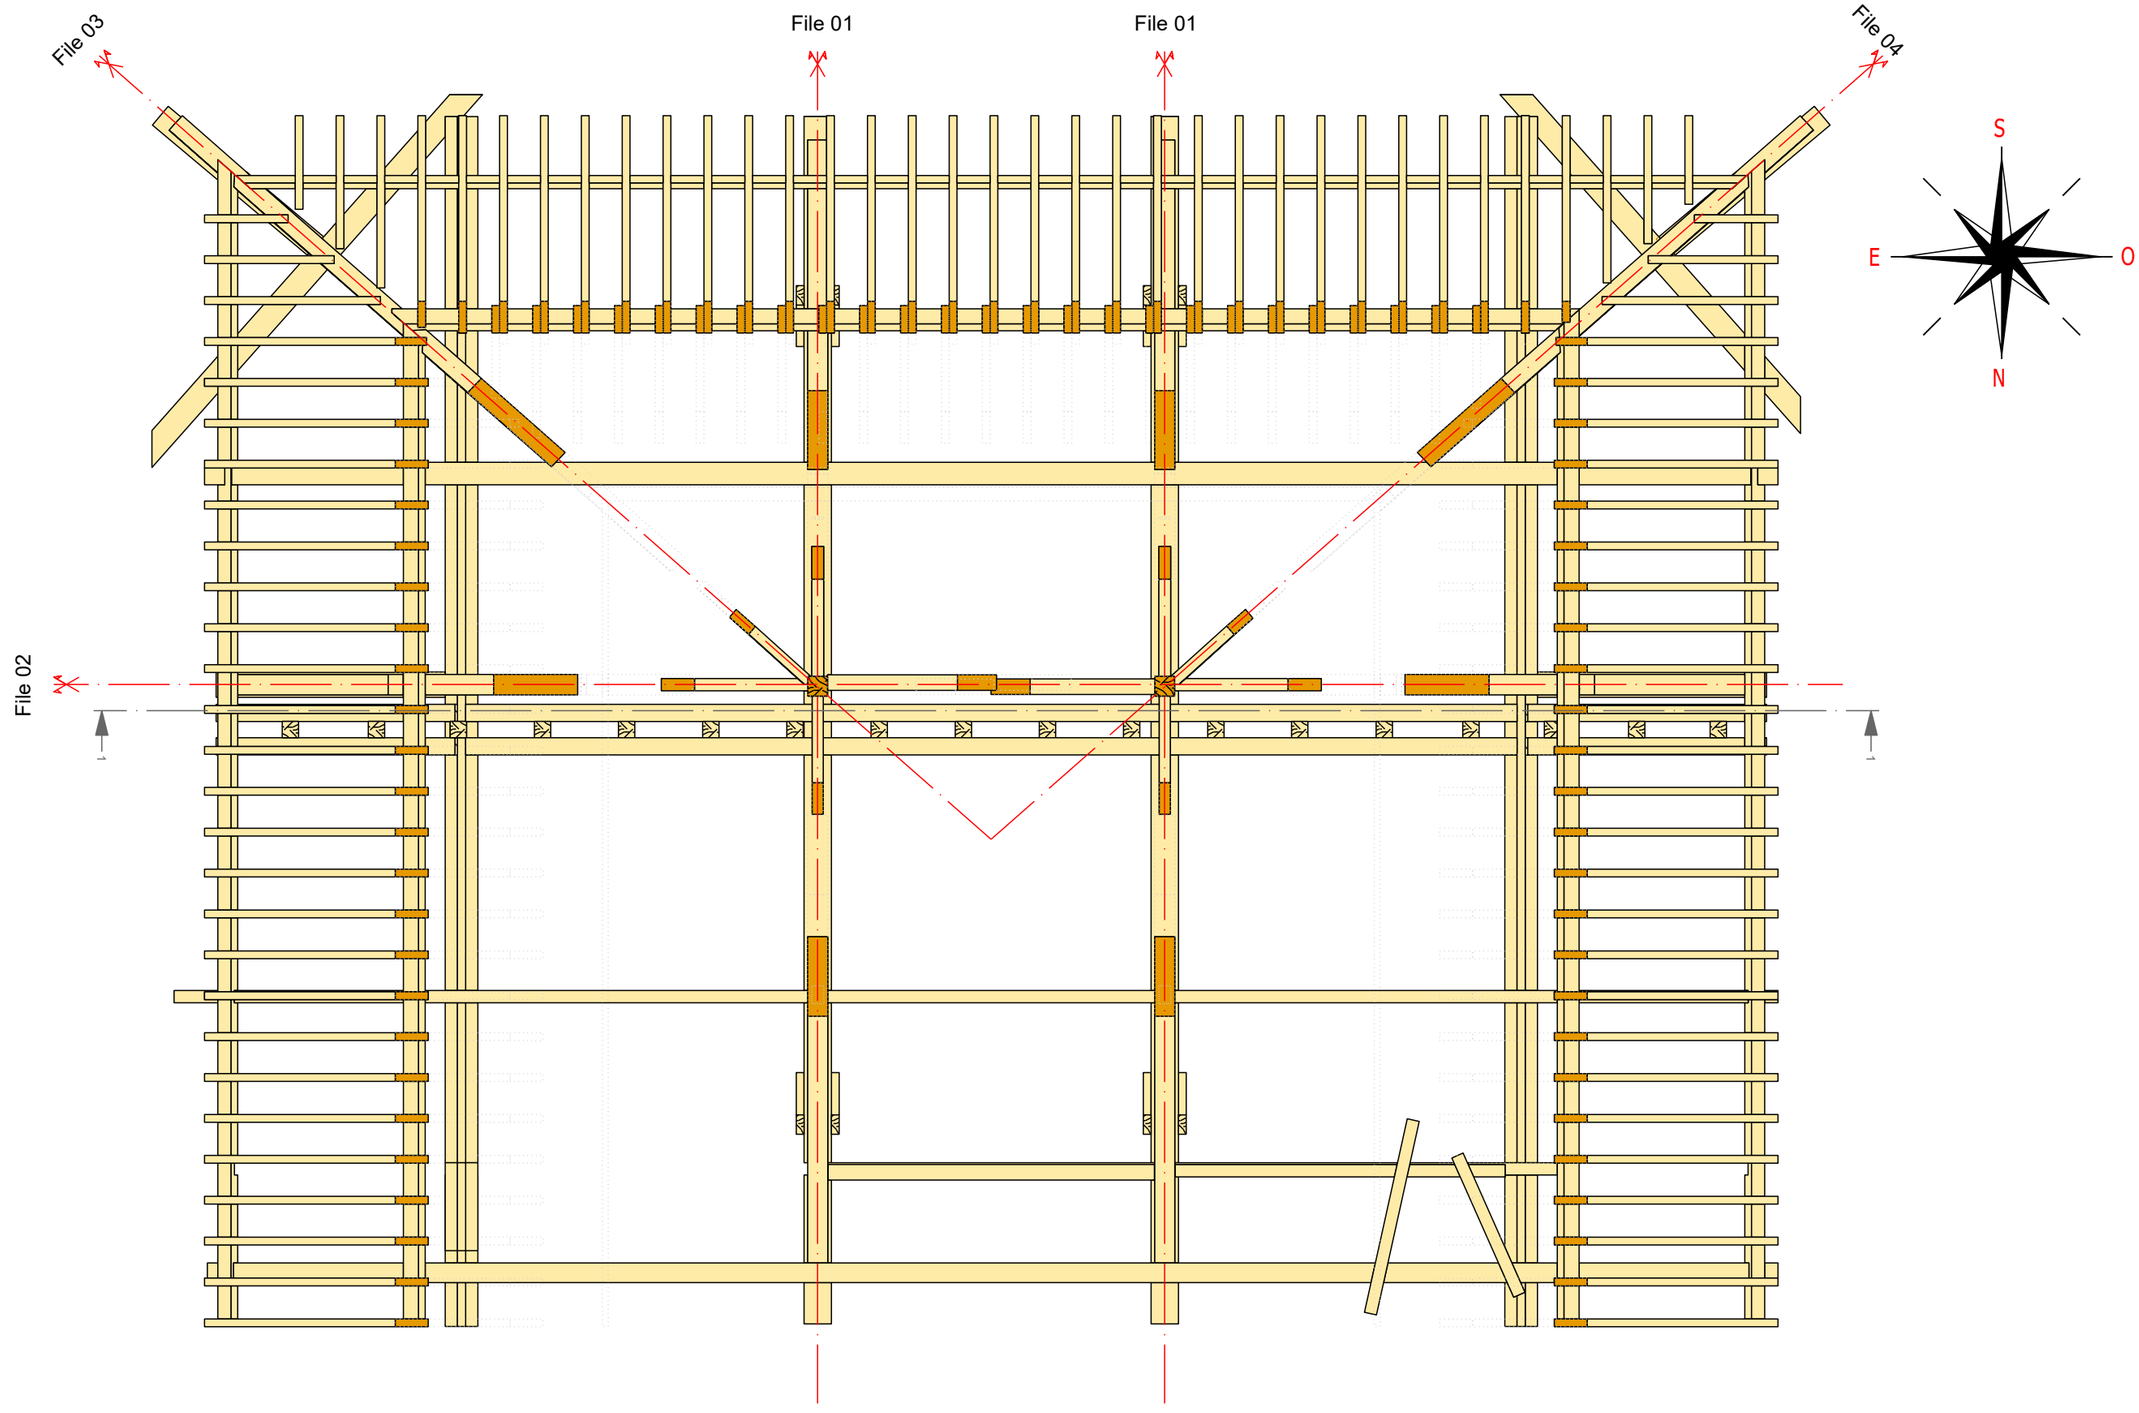

B.E.T. STRUCTURAL Adresse: 2 avenue de l'Europe 31520 Ramonville-Saint-Agne 10 Rue de penthievre - 75008 PARIS Mobile:05.62.26.52.71 Mail : contact@betstructural.com site :www.betstructural.com	DIAGNOSTIC STRUCTUREL Le palais de justice TOULOUSE (31)	COUPE I-I EDL	DATE :	12/10/2026	M.N.C		PRO	09	0
			ECHELLE :	-	DESSINATEUR	LOT	NIVEAU	PHASE	N°	INDICE

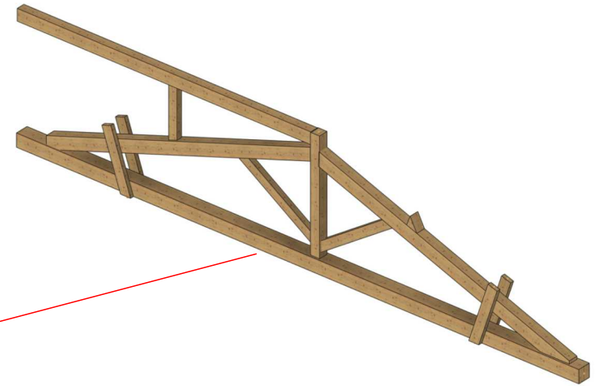

File 01

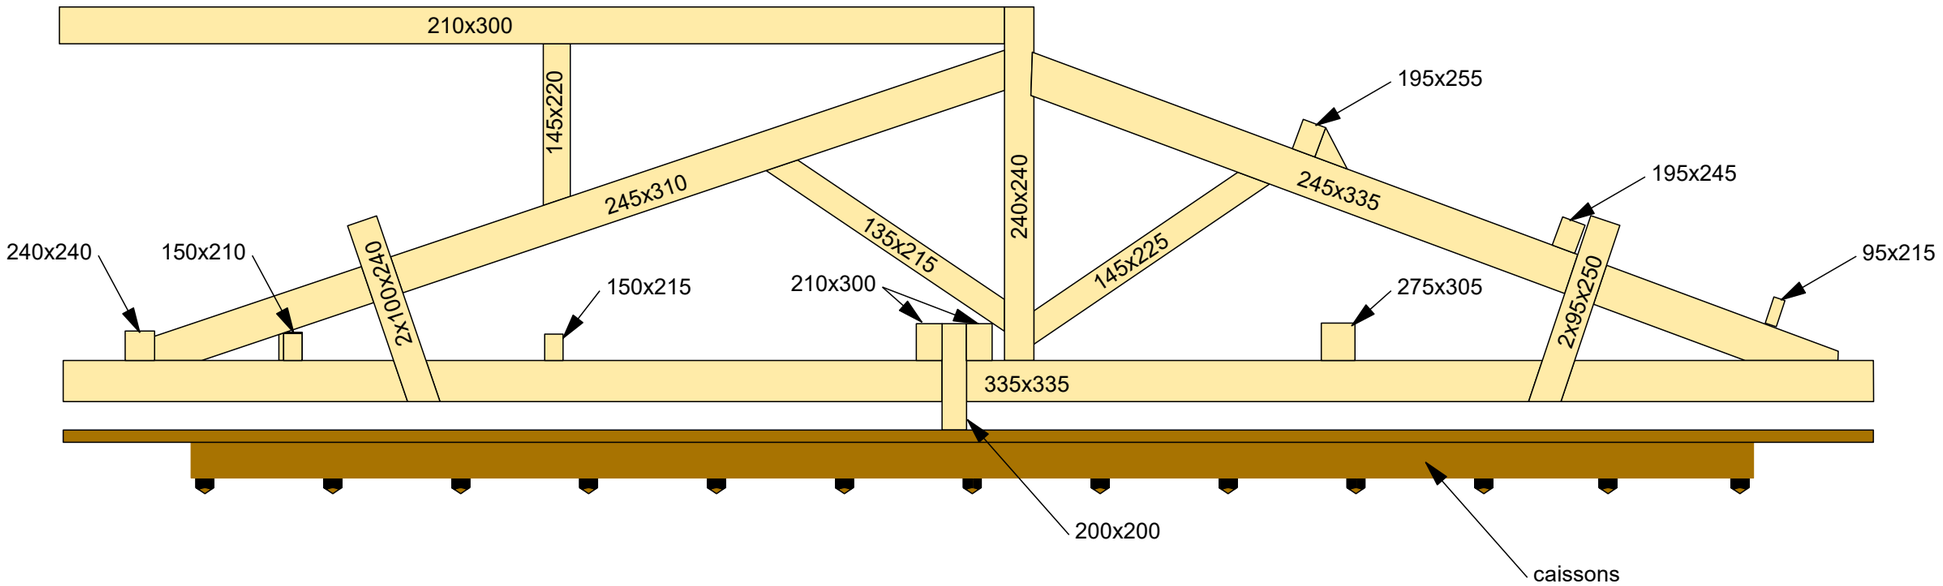


B.E.T. STRUCTURAL
Adresse:
2 avenue de l'Europe 31520 Ramonville-Saint-Agne
10 Rue de penthievre - 75008 PARIS
Mobile:05.62.26.52.71
Mail : contact@betstructural.com
site :www.betstructural.com


DIAGNOSTIC STRUCTUREL
Le palais de justice
TOULOUSE (31)

FILE 01
EDL

DATE :	12/10/2026	M.N.C			PRO	10	0
ECHELLE :	-	DESSINATEUR	LOT	NIVEAU	PHASE	N°	INDICE

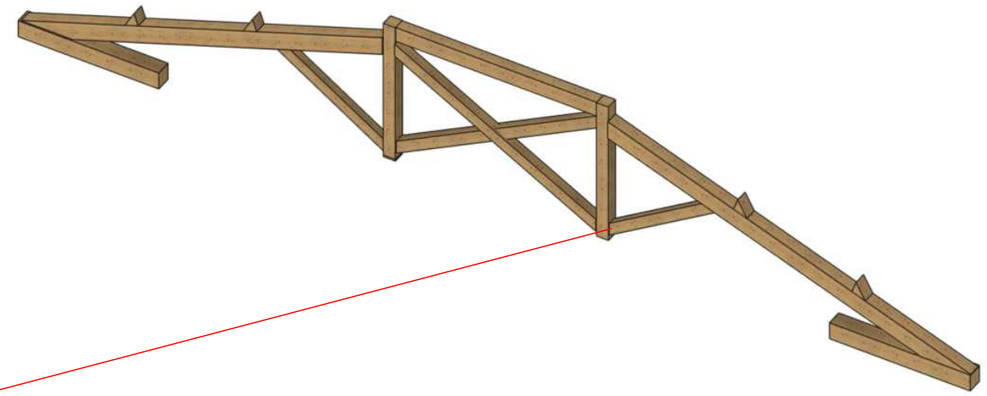

File 02

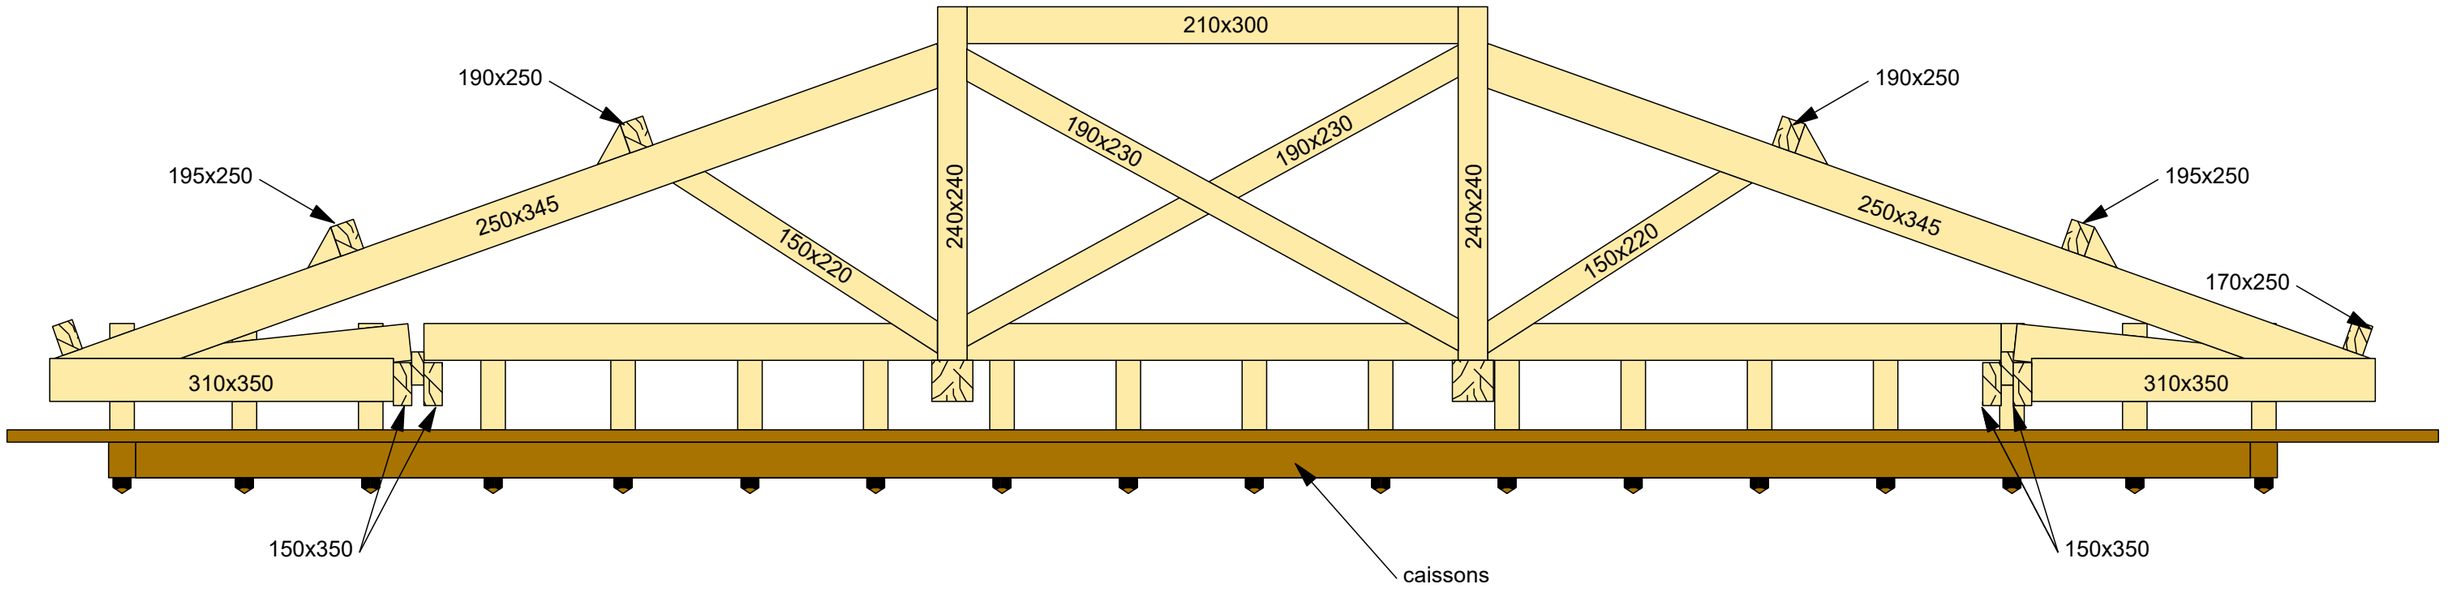


B.E.T. STRUCTURAL
Adresse:
2 avenue de l'Europe 31520 Ramonville-Saint-Agne
10 Rue de penthievre - 75008 PARIS
Mobile:05.62.26.52.71
Mail : contact@betstructural.com
site :www.betstructural.com


DIAGNOSTIC STRUCTUREL
Le palais de justice
TOULOUSE (31)


FILE 02
EDL

DATE :	12/10/2026	M.N.C			PRO	11	0
ECHELLE :	-	DESSINATEUR	LOT	NIVEAU	PHASE	N°	INDICE


File 03

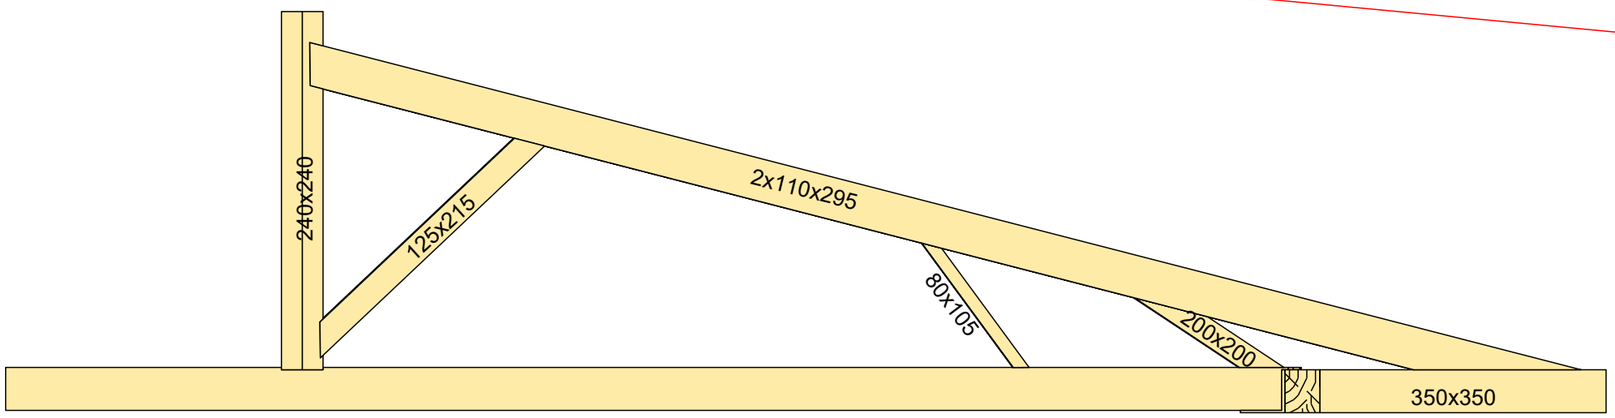

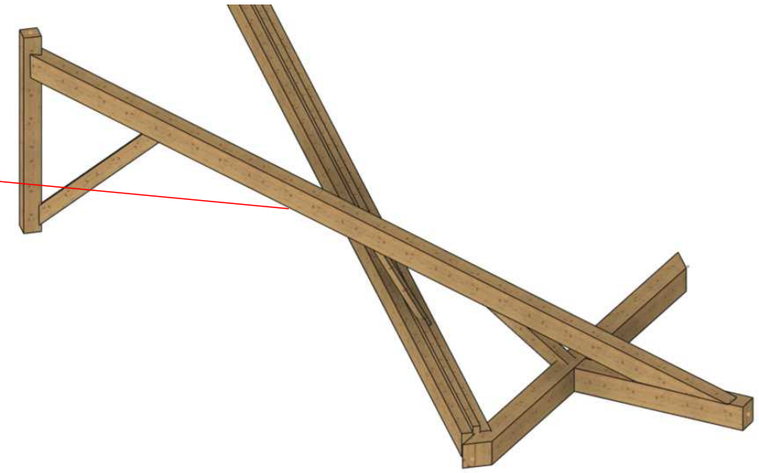

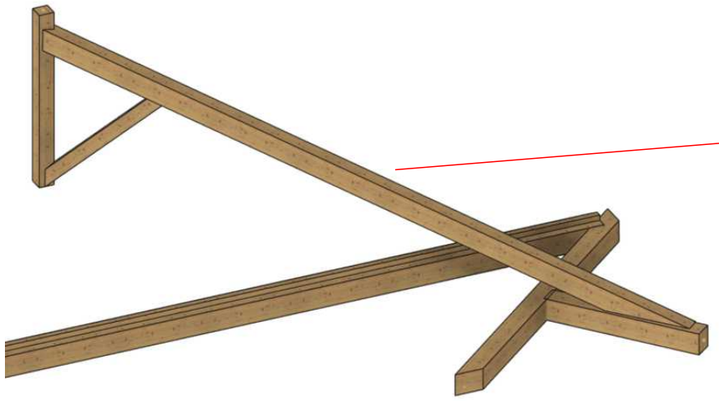

File 04

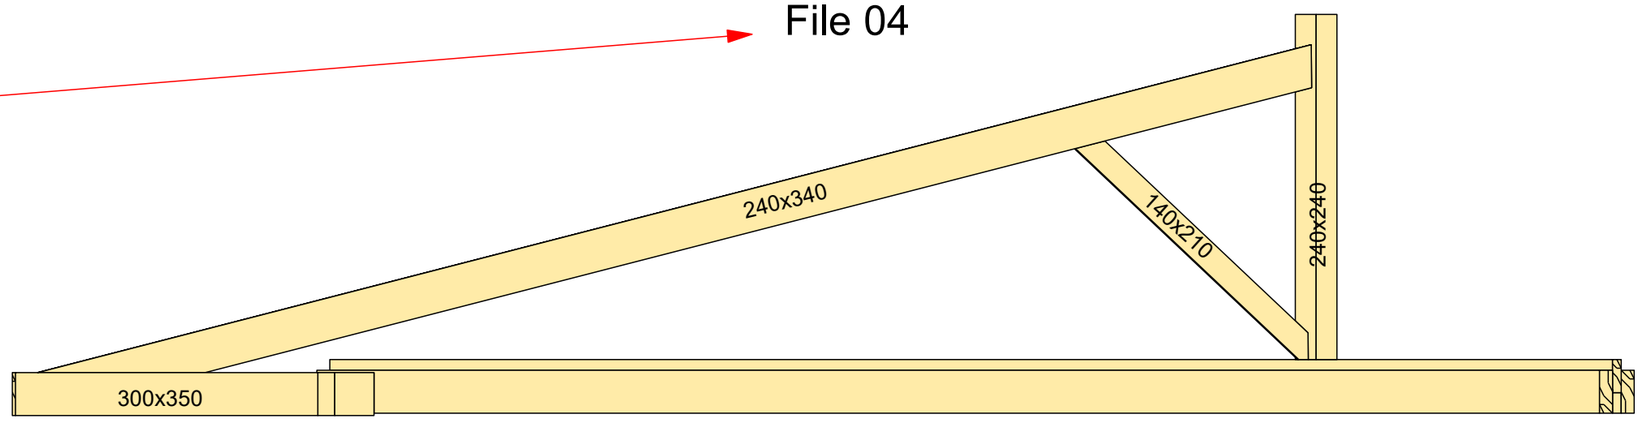


B.E.T. STRUCTURAL
Adresse:
2 avenue de l'Europe 31520 Ramonville-Saint-Agne
10 Rue de penthievre - 75008 PARIS
Mobile:05.62.26.52.71
Mail : contact@betstructural.com
site :www.betstructural.com

DIAGNOSTIC STRUCTUREL
Le palais de justice
TOULOUSE (31)

FILE 03 & 04
EDL

DATE :	12/10/2026	M.N.C			PRO	12	0
ECHELLE :	-	DESSINATEUR	LOT	NIVEAU	PHASE	N°	INDICE

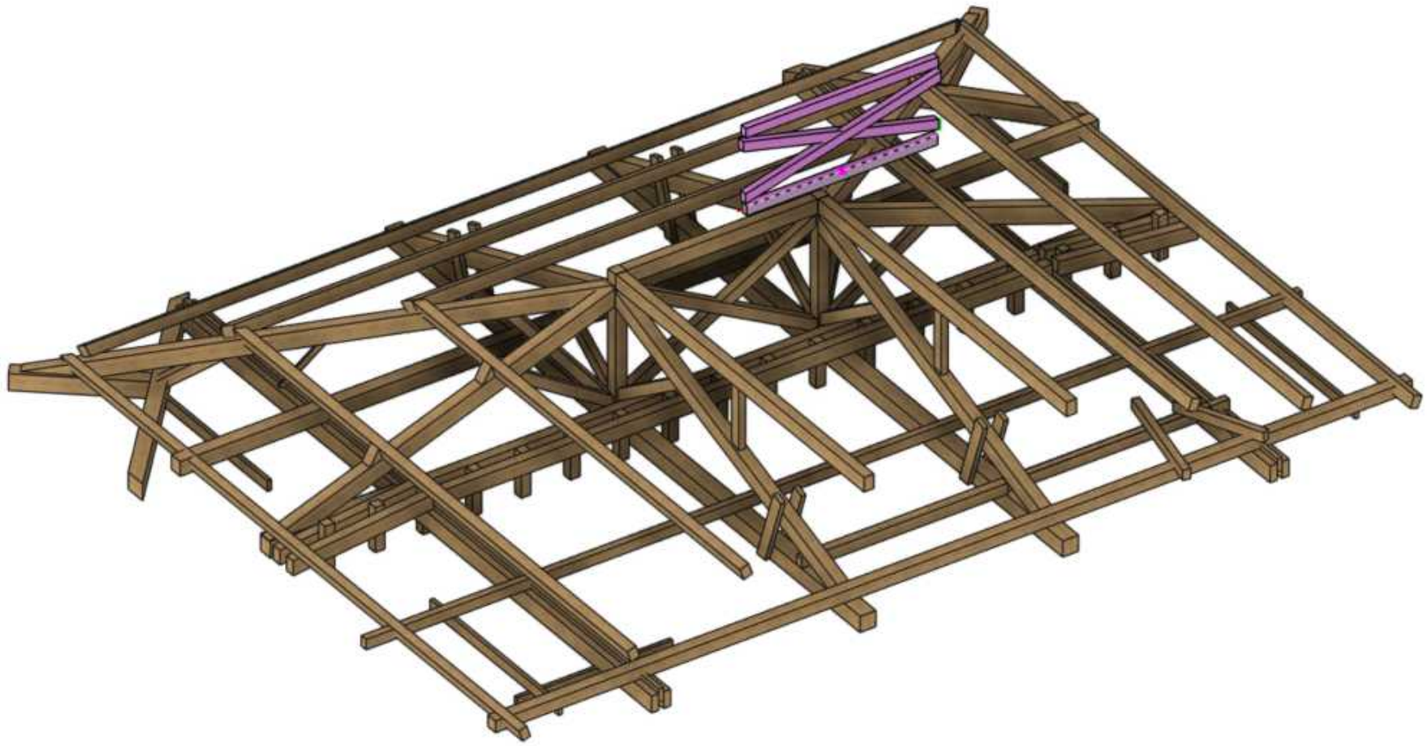

Poser un système de croix pour retenir le flambement de l'arbalétrier.




Fixation des traverses du système de renforcement dans les arbalétriers existants par des sabots .







Fixation des diagonales du système de renforcement dans les montants existants par des vis .

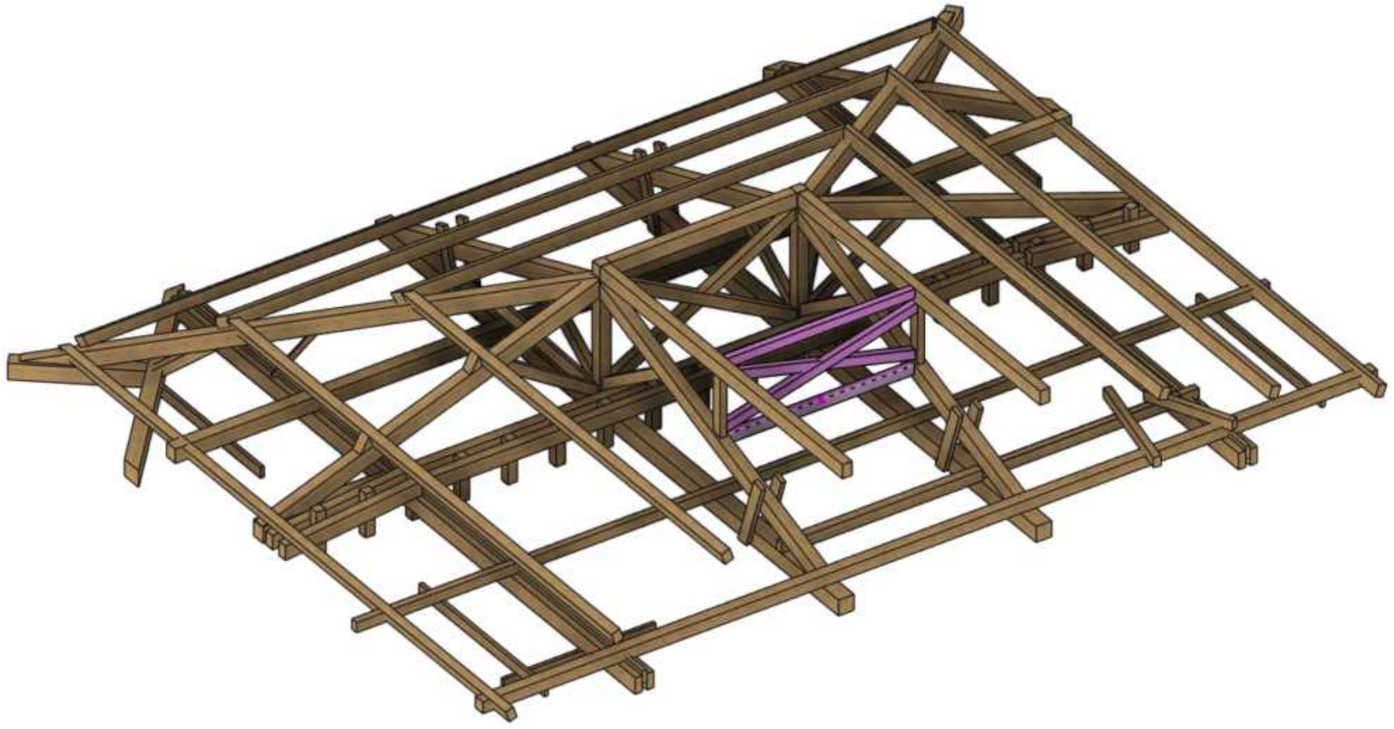



B.E.T. STRUCTURAL
Adresse:
2 avenue de l'Europe 31520 Ramonville-Saint-Agne
10 Rue de penthievre - 75008 PARIS
Mobile:05.62.26.52.71
Mail : contact@betstructural.com
site :www.betstructural.com


DIAGNOSTIC STRUCTUREL
Le palais de justice
TOULOUSE (31)


PRINCIPE DE RENFORCEMENT
ETAT PROJET

DATE :	12/10/2026	M.N.C			PRO	13	0
ECHELLE :	-	DESSINATEUR	LOT	NIVEAU	PHASE	N°	INDICE

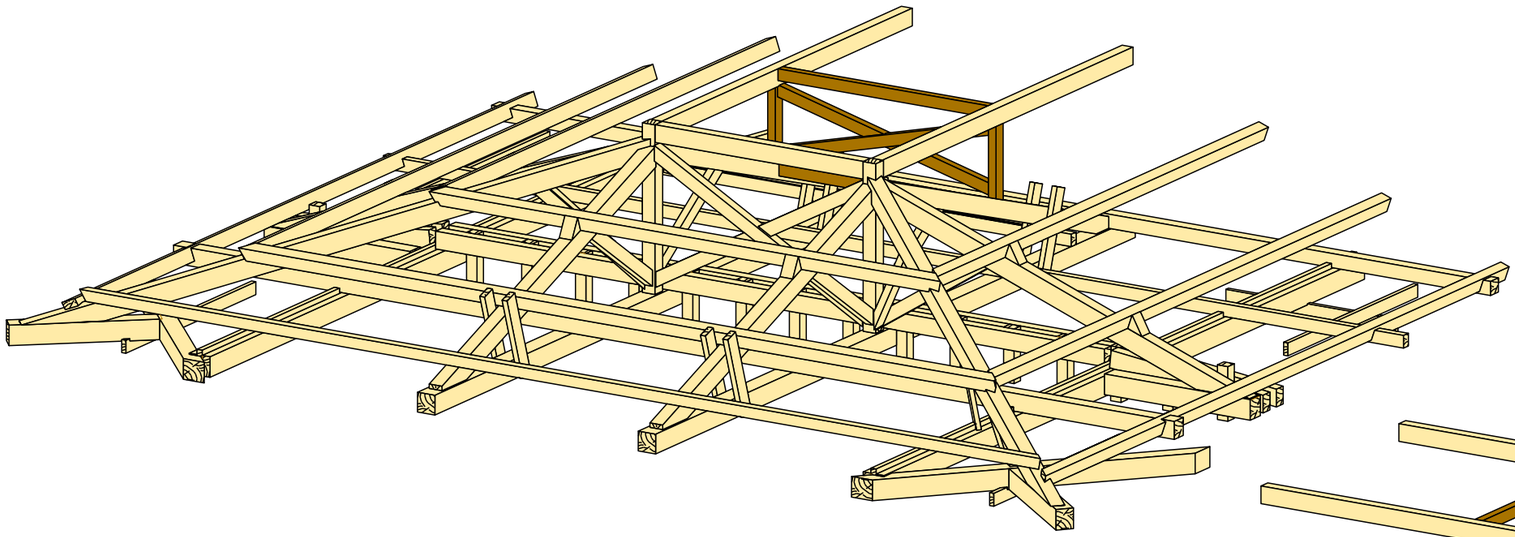

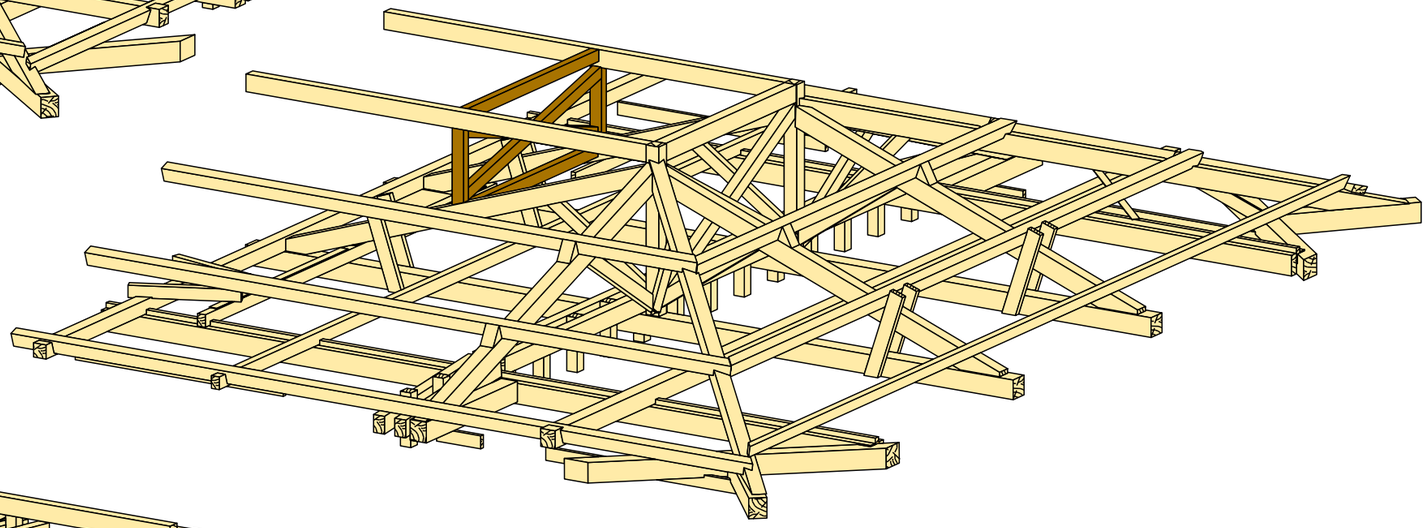

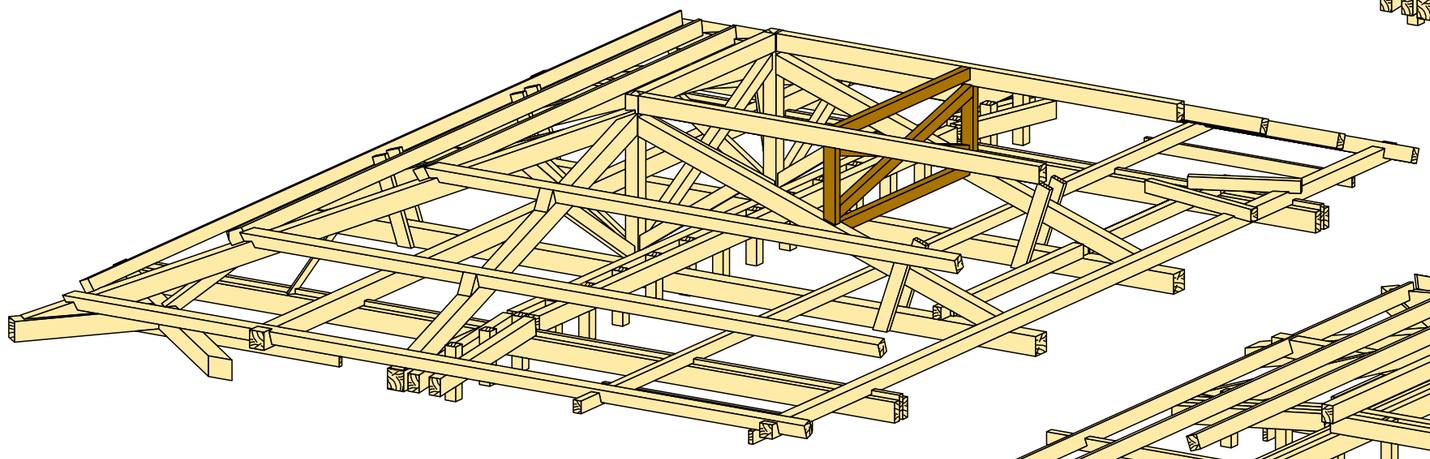

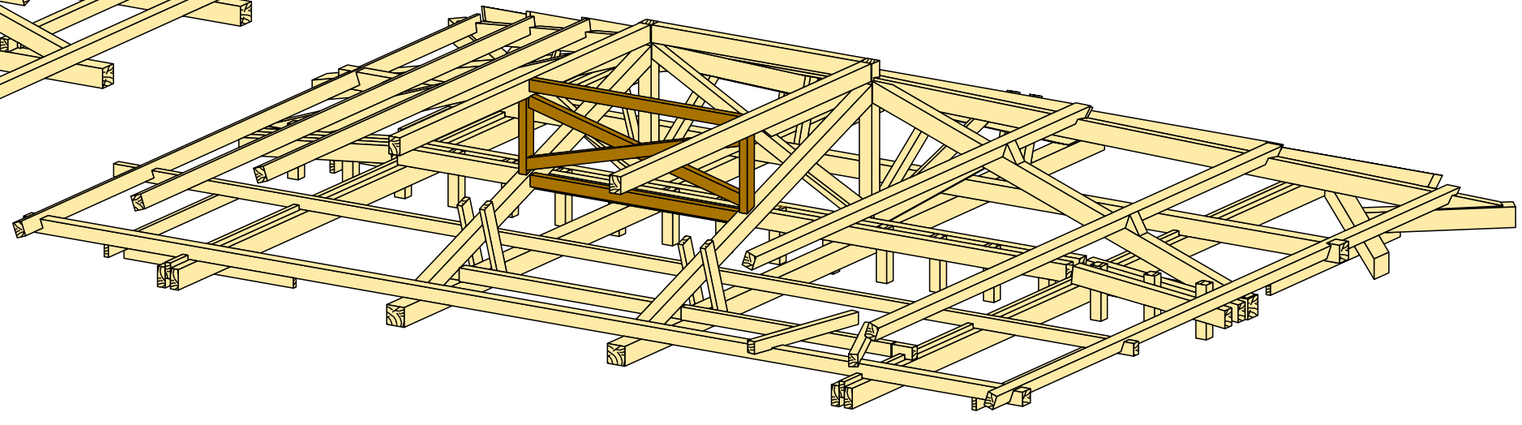


B.E.T. STRUCTURAL

Adresse:
2 avenue de l'Europe 31520 Ramonville-Saint-Agne
10 Rue de penthievre - 75008 PARIS
Mobile:05.62.26.52.71
Mail : contact@betstructural.com
site :www.betstructural.com


DIAGNOSTIC STRUCTUREL
Le palais de justice
TOULOUSE (31)


AXO
ETAT PROJET

DATE :	12/10/2026	M.N.C			PRO	14	0
ECHELLE :	-	DESSINATEUR	LOT	NIVEAU	PHASE	N°	INDICE

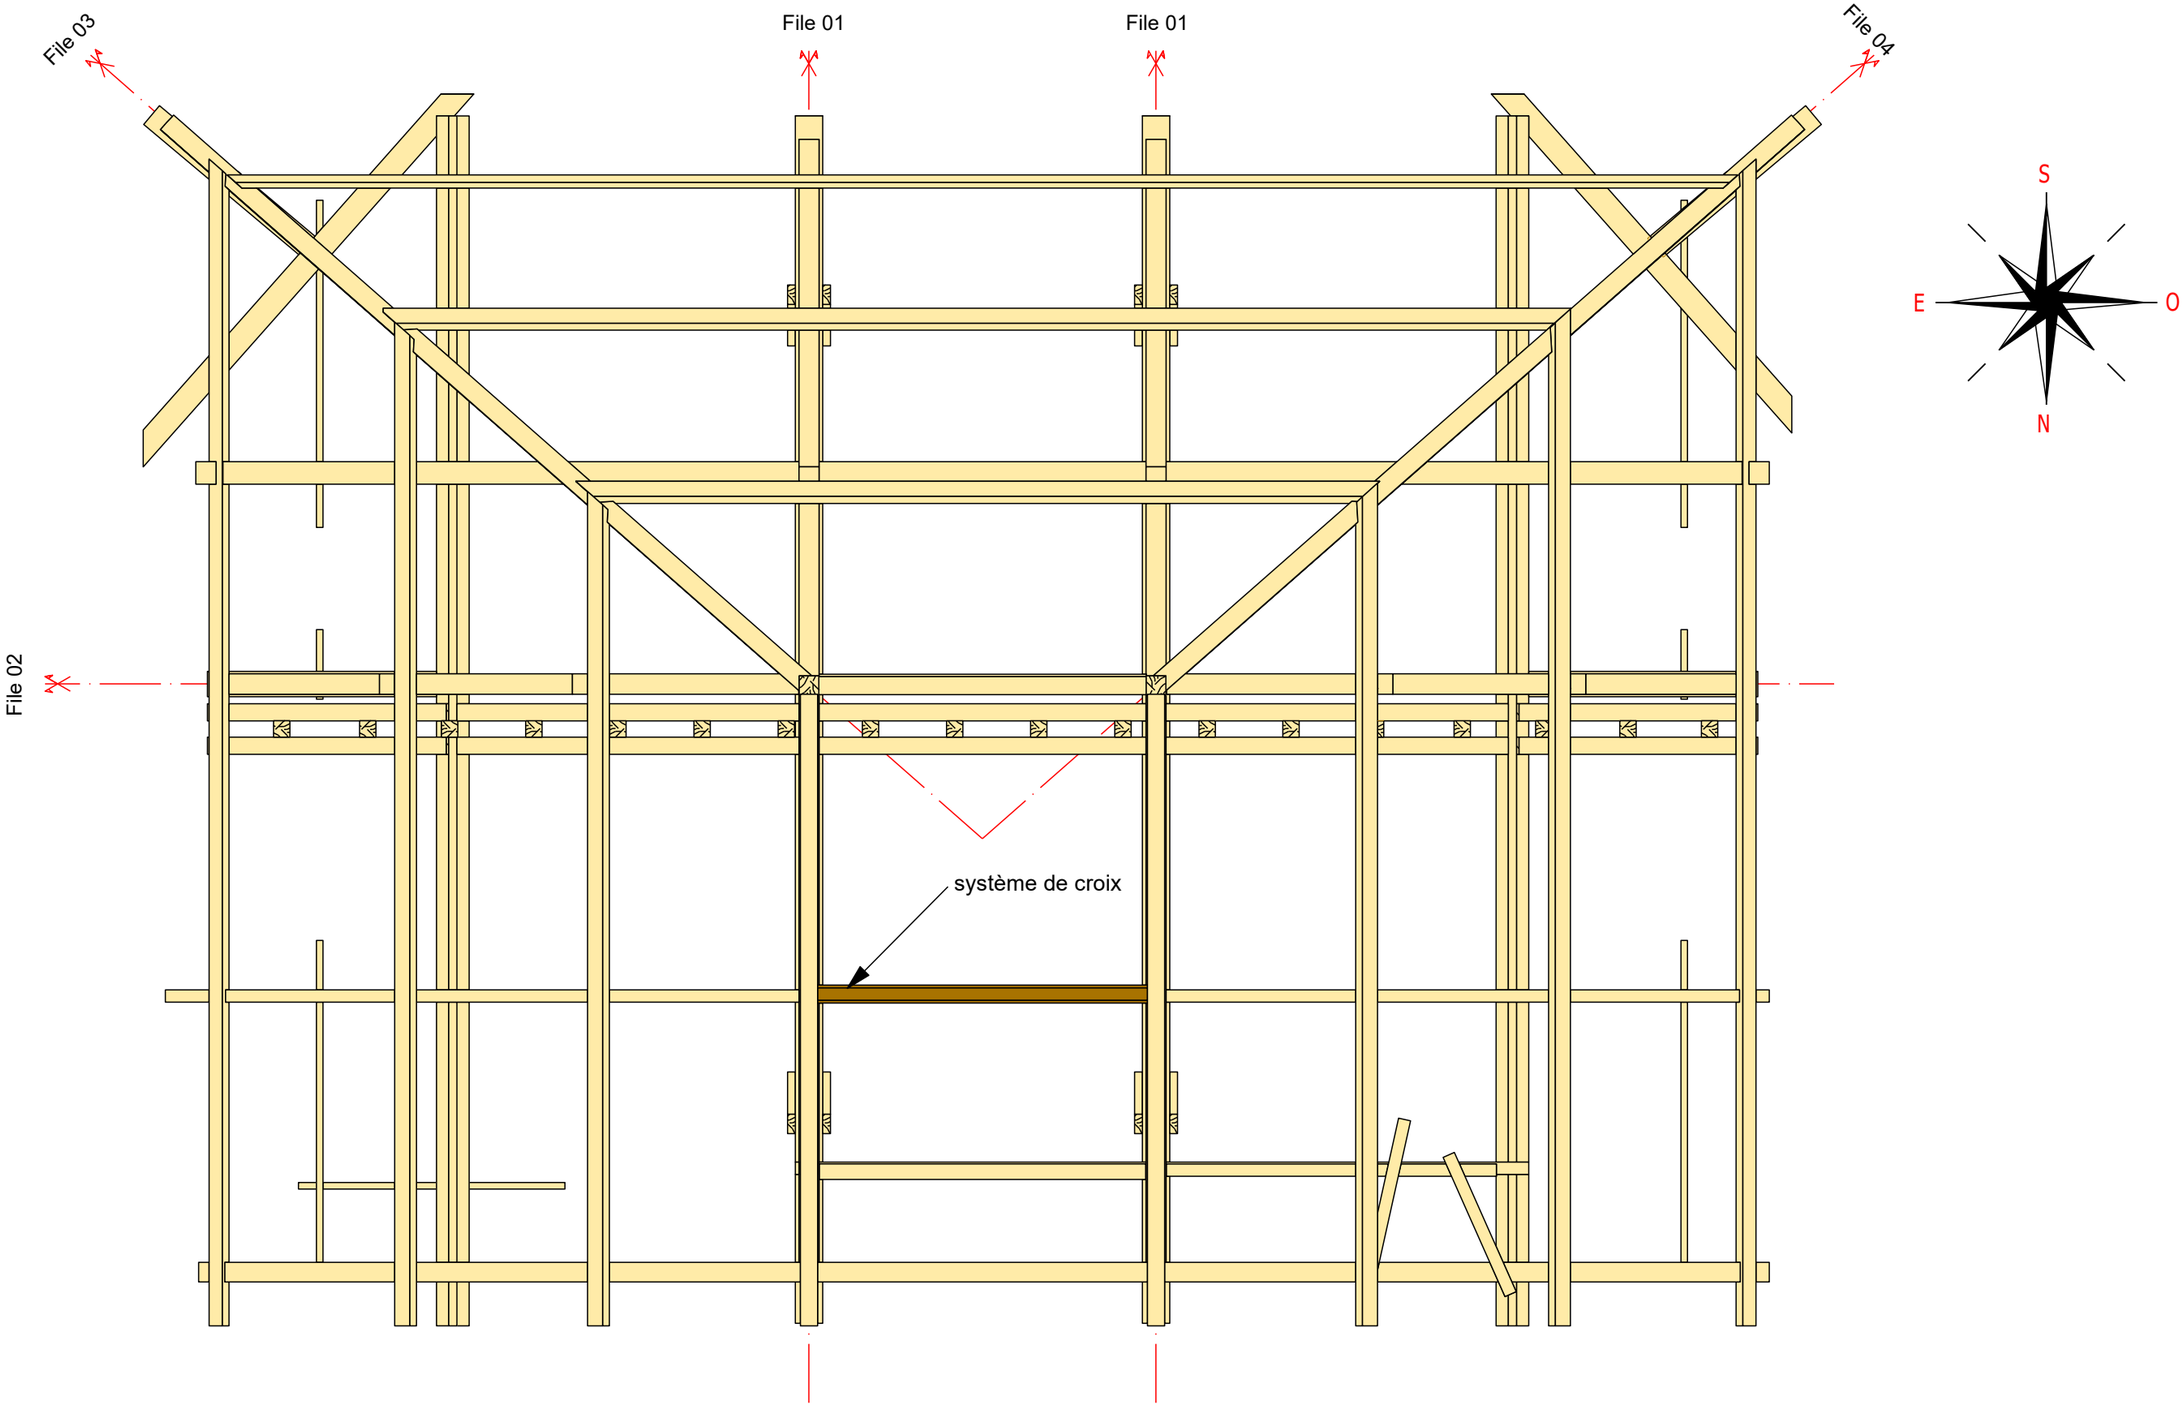

B.E.T. STRUCTURAL **Adresse:** **2 avenue de l'Europe 31520 Ramonville-Saint-Agne** **10 Rue de penthievre - 75008 PARIS** **Mobile:05.62.26.52.71** **Mail : contact@betstructural.com** **site :www.betstructural.com**	DIAGNOSTIC STRUCTUREL Le palais de justice TOULOUSE (31)	VUE EN PLAN ETAT PROJET	**DATE :**	12/10/2026	M.N.C			PRO	15	0
			ECHELLE :	-	**DESSINATEUR**	**LOT**	**NIVEAU**	**PHASE**	**N°**	**INDICE**

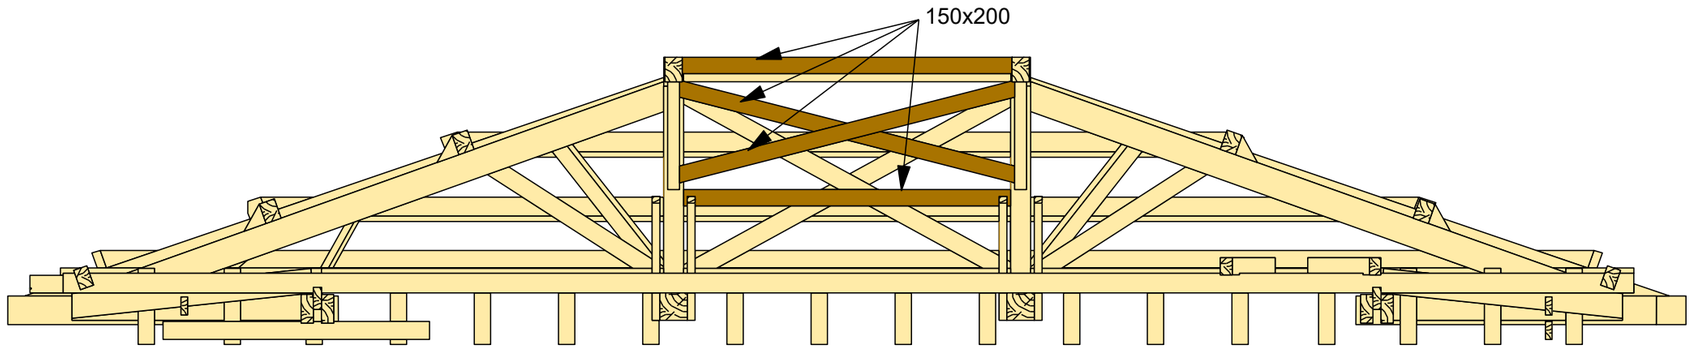

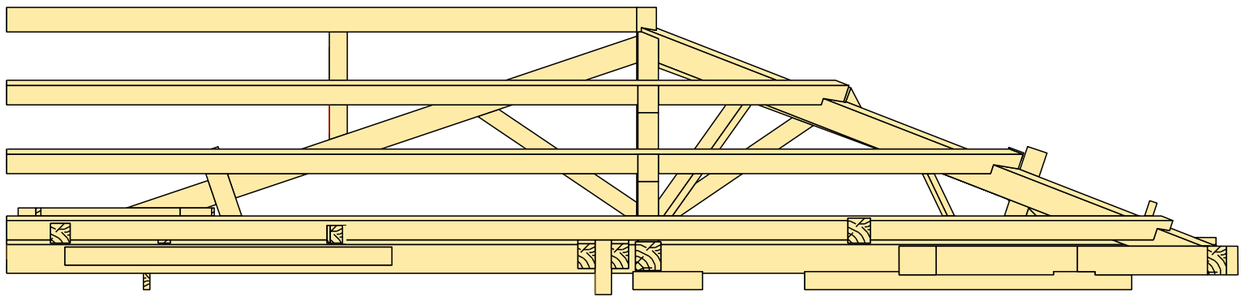


B.E.T. STRUCTURAL
Adresse:
2 avenue de l'Europe 31520 Ramonville-Saint-Agne
10 Rue de penthievre - 75008 PARIS
Mobile:05.62.26.52.71
Mail : contact@betstructural.com
site :www.betstructural.com

DIAGNOSTIC STRUCTUREL
Le palais de justice
TOULOUSE (31)

ELEVATION
ETAT PROJET

DATE :	12/10/2026	M.N.C			PRO	16	0
ECHELLE :	-	DESSINATEUR	LOT	NIVEAU	PHASE	N°	INDICE

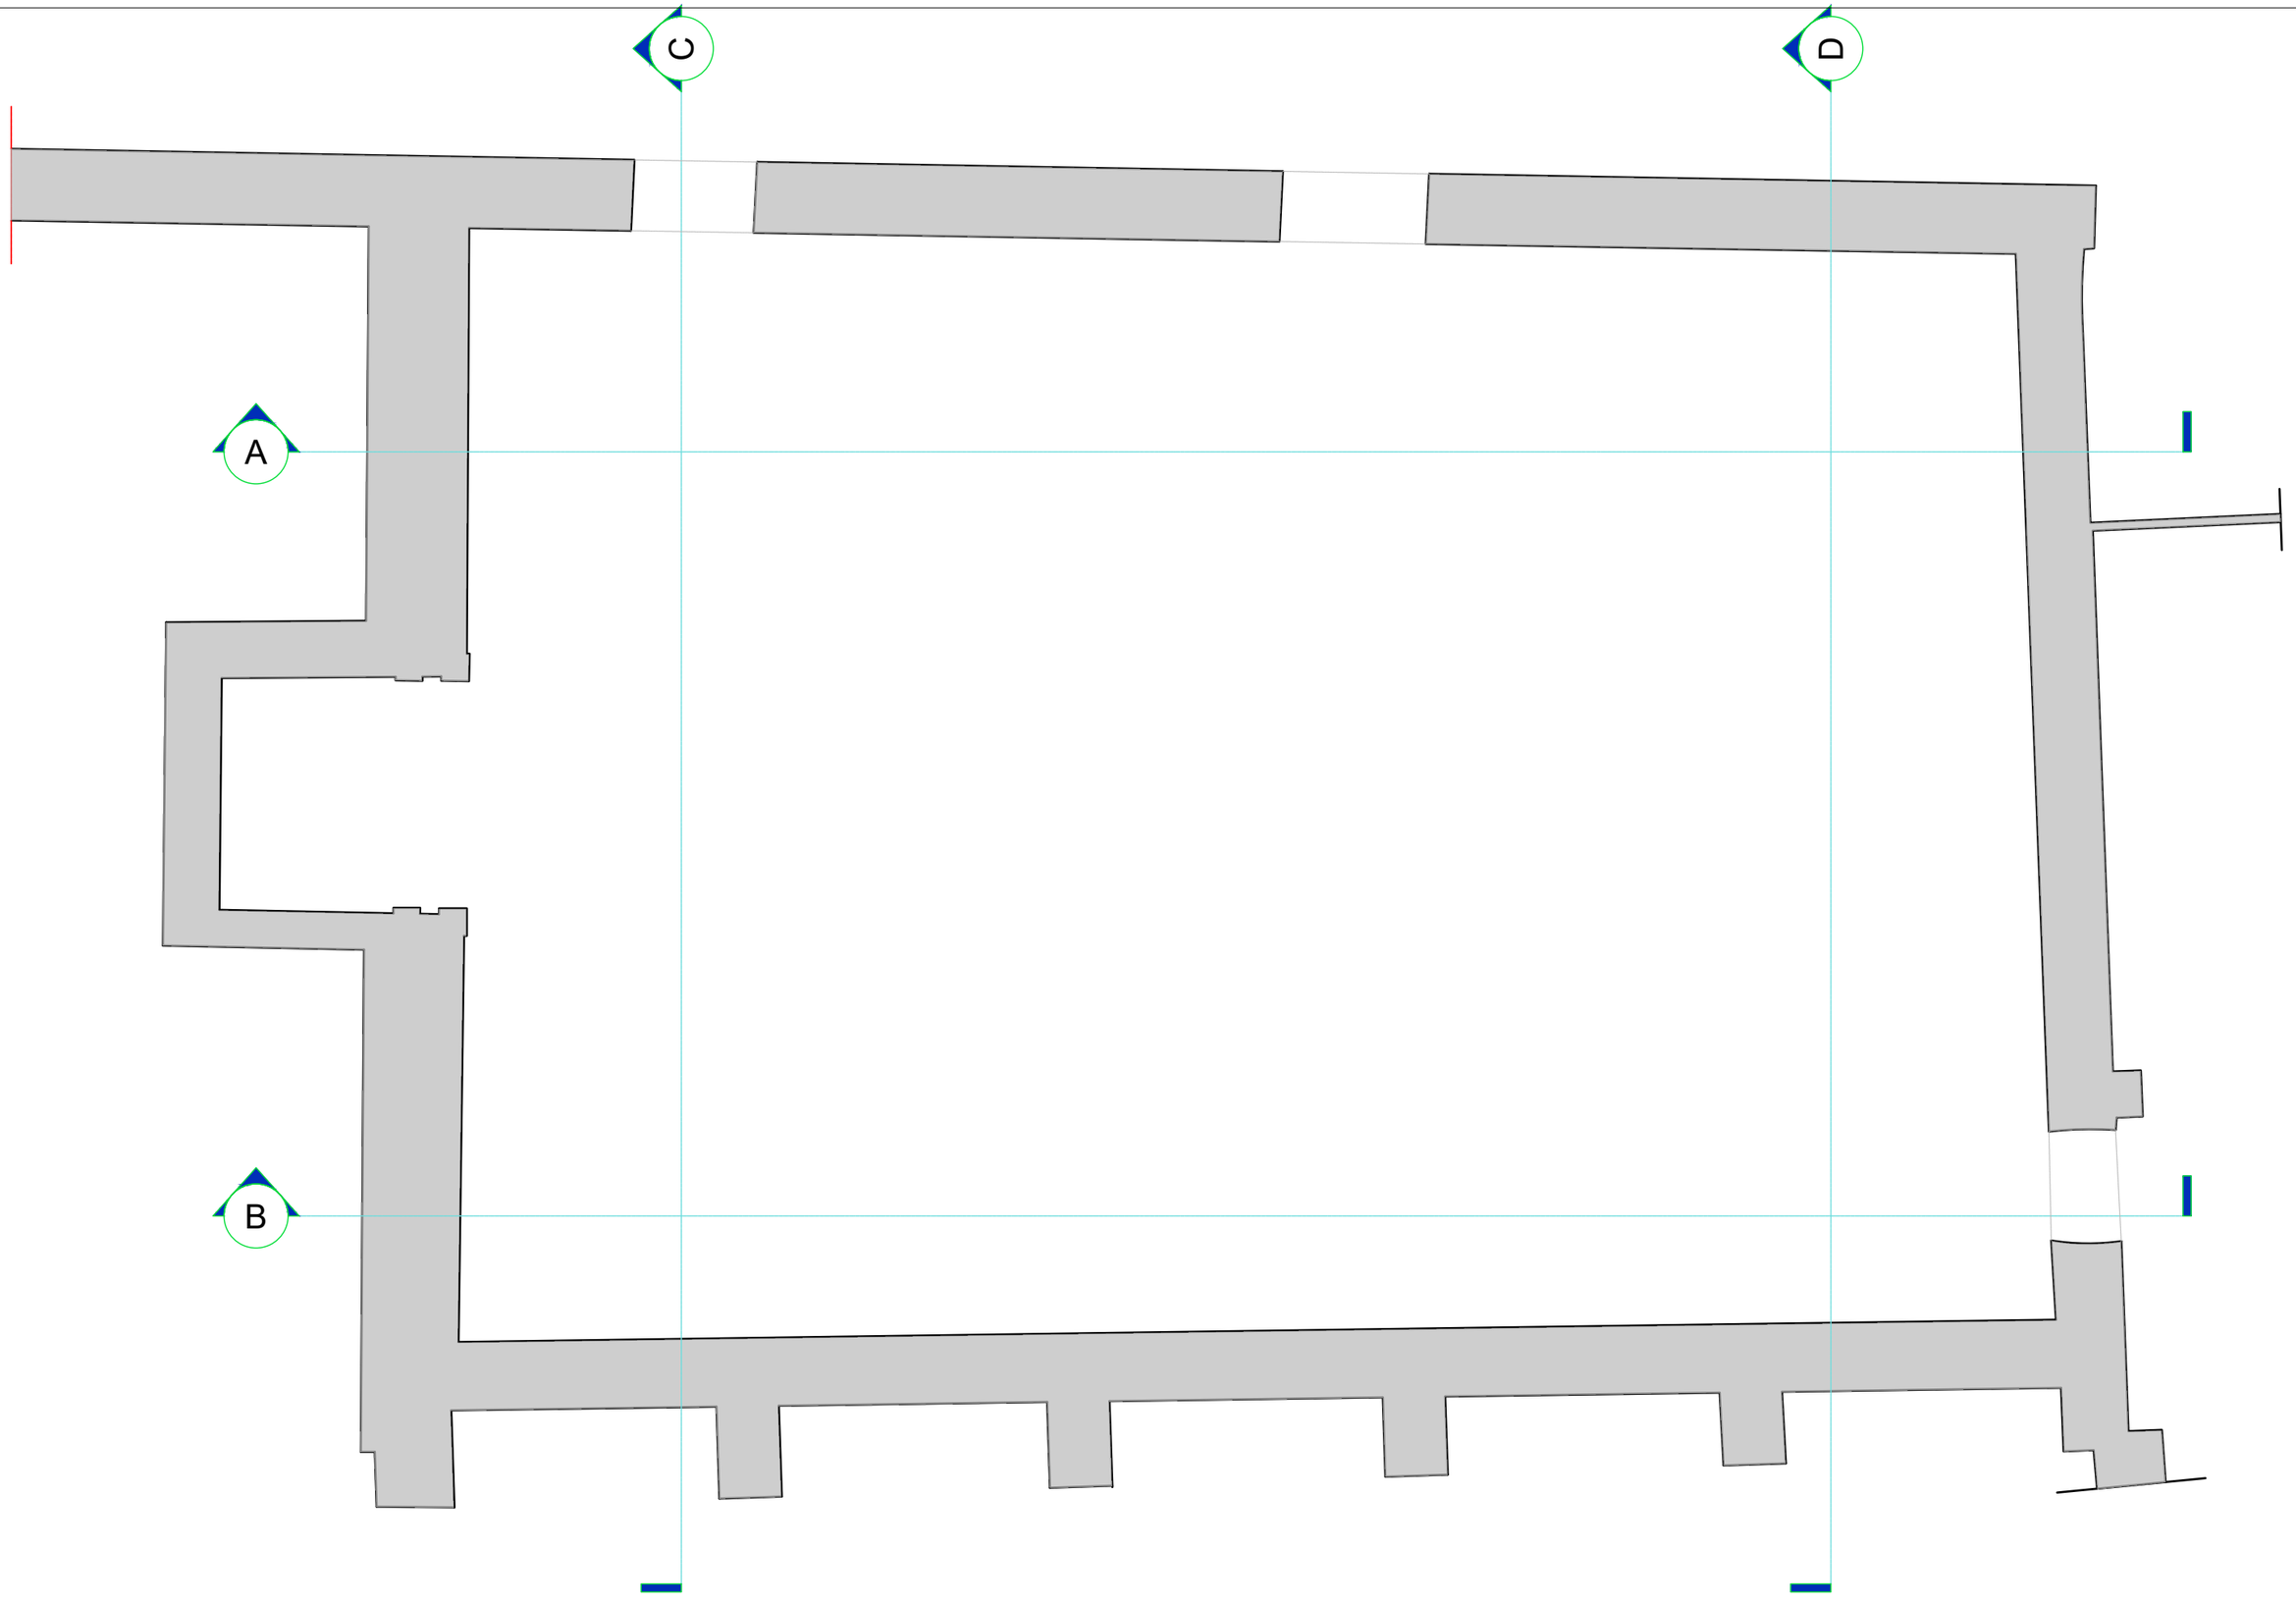

B.E.T.
STRUCTURAL

Adresse:
2 avenue de l'Europe 31520 Ramonville-Saint-Agne
10 Rue de penthievre - 75008 PARIS
Mobile:05.62.26.52.71
Mail : contact@betstructural.com
site :www.betstructural.com


DIAGNOSTIC STRUCTUREL
Le palais de justice
TOULOUSE (31)

PLAN DE REPERAGE DES COUPES
EDL

DATE :	12/10/2026	M.N.C			PRO	17	0
ECHELLE :	-	DESSINATEUR	LOT	NIVEAU	PHASE	N°	INDICE

Coupe A-A

ECH:1/100

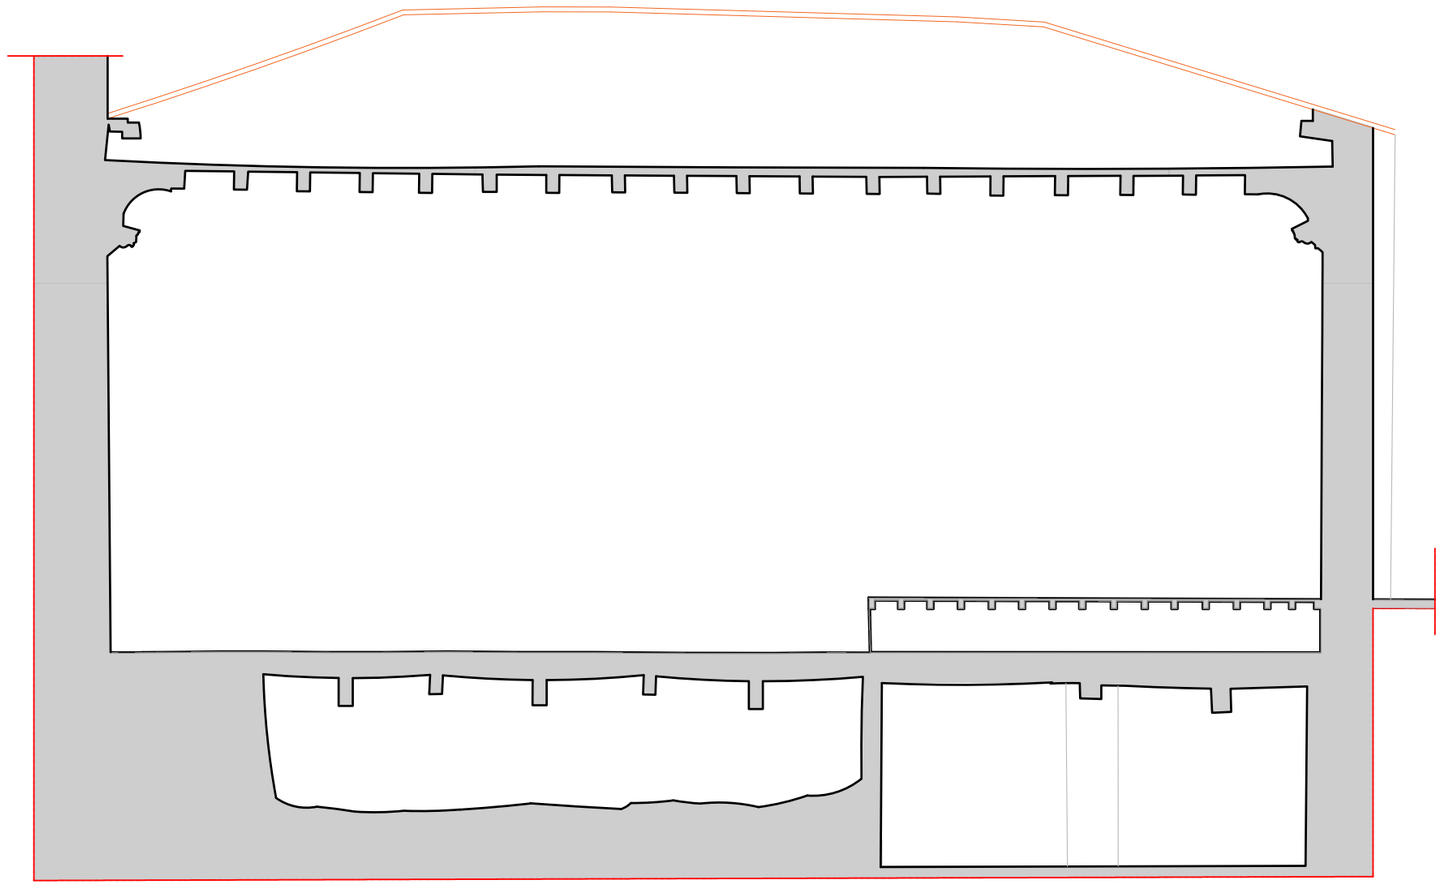

B.E.T. STRUCTURAL

Adresse:
2 avenue de l'Europe 31520 Ramonville-Saint-Agne
10 Rue de penthievre - 75008 PARIS
Mobile:05.62.26.52.71
Mail : contact@betstructural.com
site :www.betstructural.com


DIAGNOSTIC STRUCTUREL
Le palais de justice
TOULOUSE (31)

COUPES A-A
EDL

DATE :	12/10/2026	M.N.C			PRO	18	0
ECHELLE :	-	DESSINATEUR	LOT	NIVEAU	PHASE	N°	INDICE

Coupe B-B

ECH:1/100

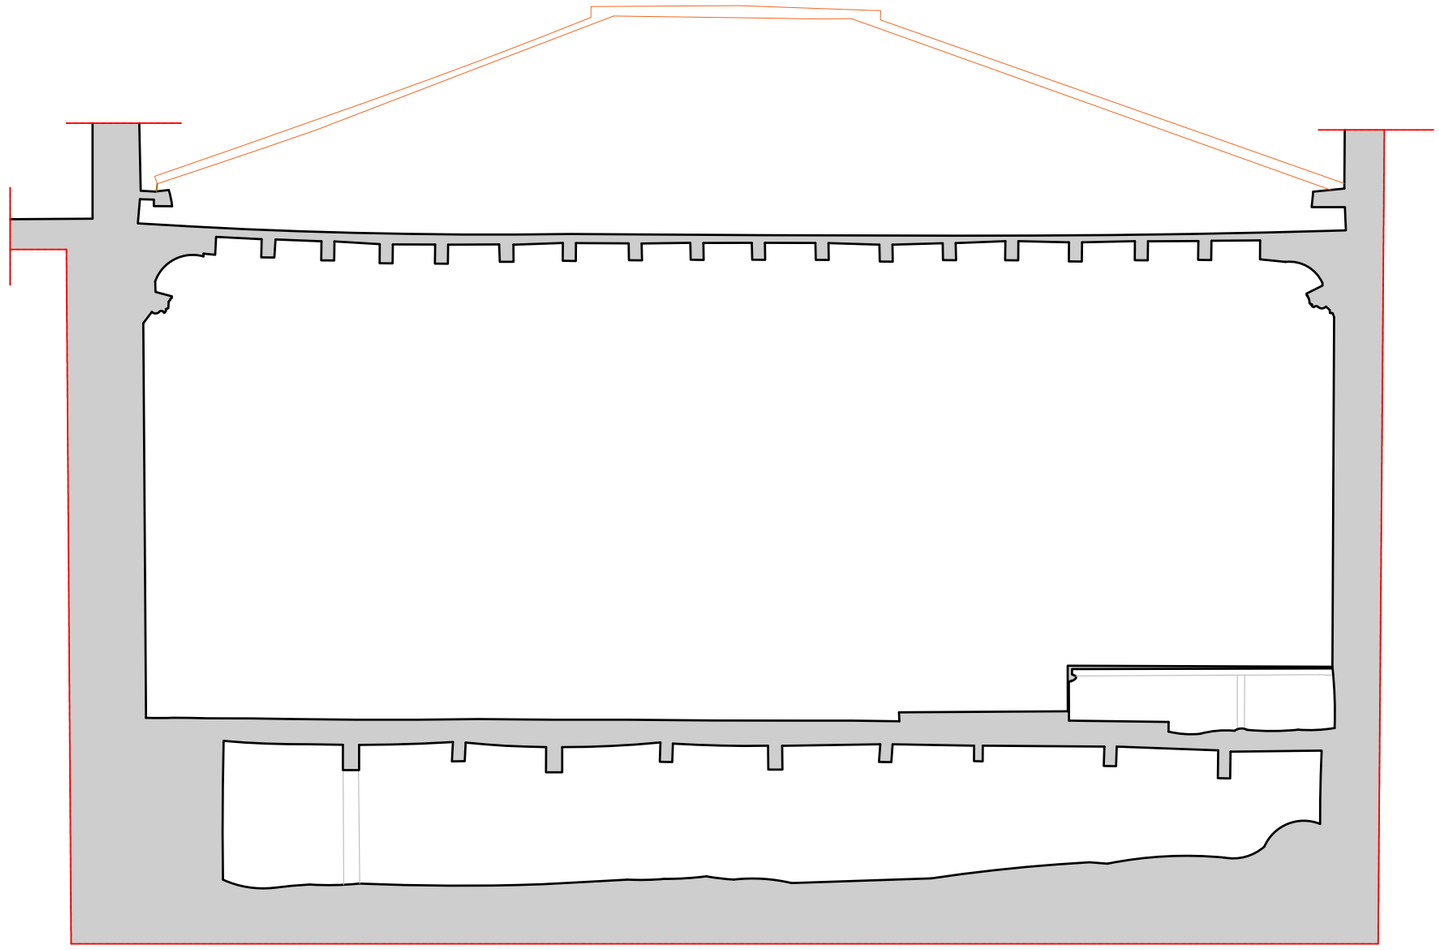

B.E.T. STRUCTURAL

Adresse:
2 avenue de l'Europe 31520 Ramonville-Saint-Agne
10 Rue de penthievre - 75008 PARIS
Mobile:05.62.26.52.71
Mail : contact@betstructural.com
site :www.betstructural.com


DIAGNOSTIC STRUCTUREL
Le palais de justice
TOULOUSE (31)

COUPES B-B
EDL

DATE :	12/10/2026	M.N.C			PRO	19	0
ECHELLE :	-	DESSINATEUR	LOT	NIVEAU	PHASE	N°	INDICE

Coupe C-C

ECH:1/100

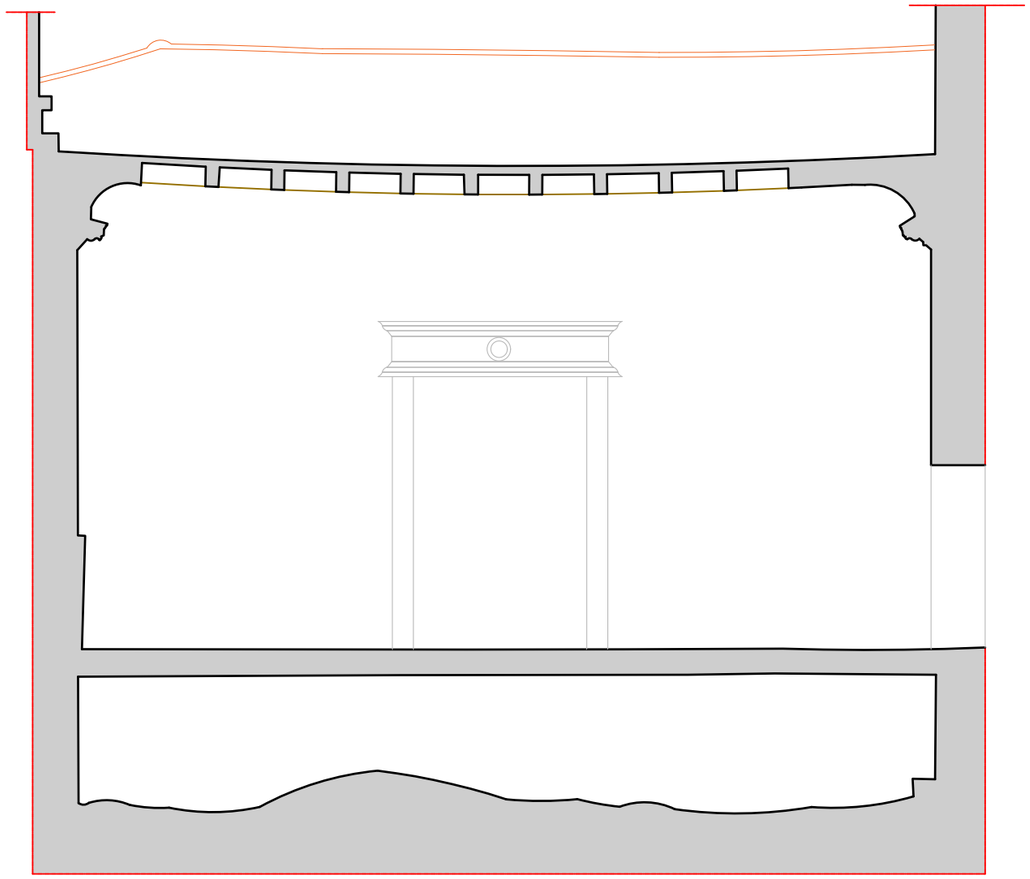

B.E.T. STRUCTURAL

Adresse:
2 avenue de l'Europe 31520 Ramonville-Saint-Agne
10 Rue de penthievre - 75008 PARIS
Mobile:05.62.26.52.71
Mail : contact@betstructural.com
site :www.betstructural.com


DIAGNOSTIC STRUCTUREL
Le palais de justice
TOULOUSE (31)

COUPES C-C
EDL

DATE :	12/10/2026	M.N.C			PRO	20	0
ECHELLE :	-	DESSINATEUR	LOT	NIVEAU	PHASE	N°	INDICE

Coupe D-D

ECH:1/100

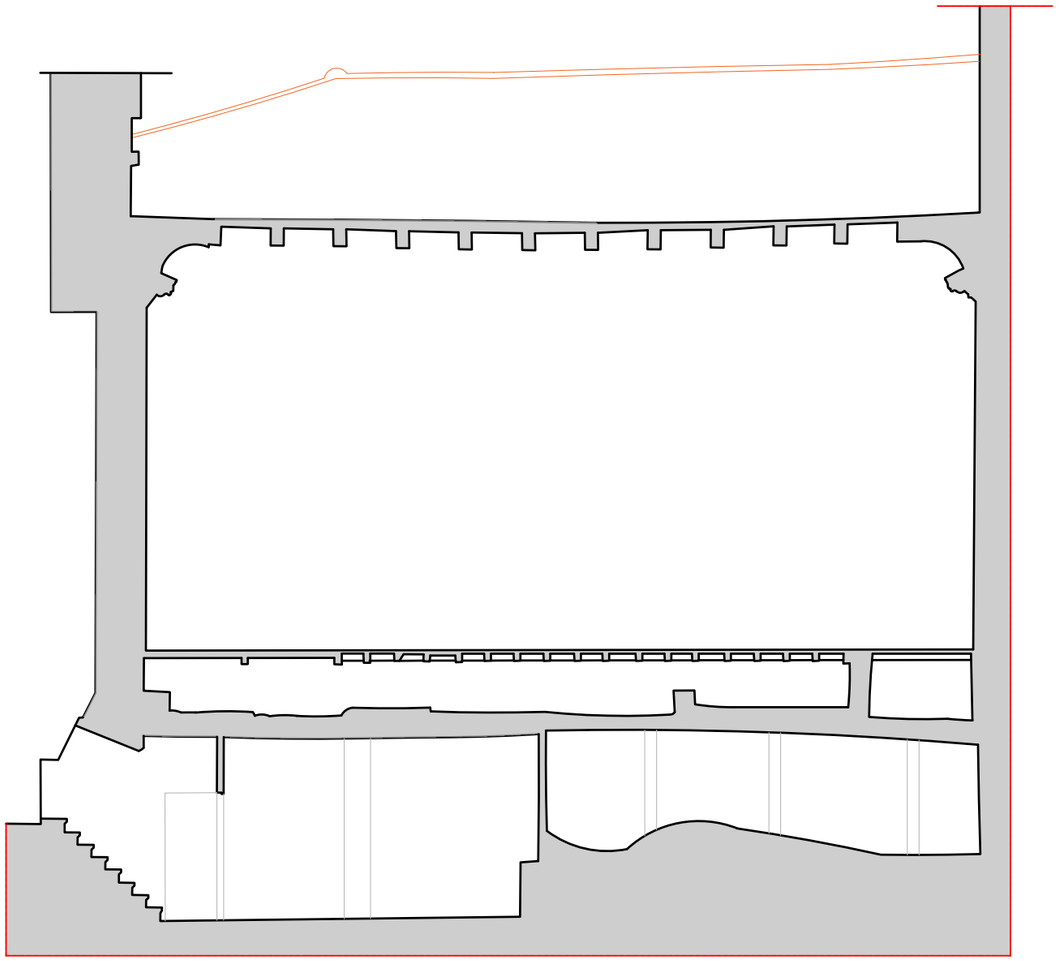

B.E.T. STRUCTURAL Adresse: 2 avenue de l'Europe 31520 Ramonville-Saint-Agne 10 Rue de penthievre - 75008 PARIS Mobile:05.62.26.52.71 Mail : contact@betstructural.com site :www.betstructural.com	DIAGNOSTIC STRUCTUREL Le palais de justice TOULOUSE (31)	COUPES D-D EDL	DATE :	12/10/2026	M.N.C		PRO	21	0
			ECHELLE :	-	DESSINATEUR	LOT	NIVEAU	PHASE	N°	INDICE