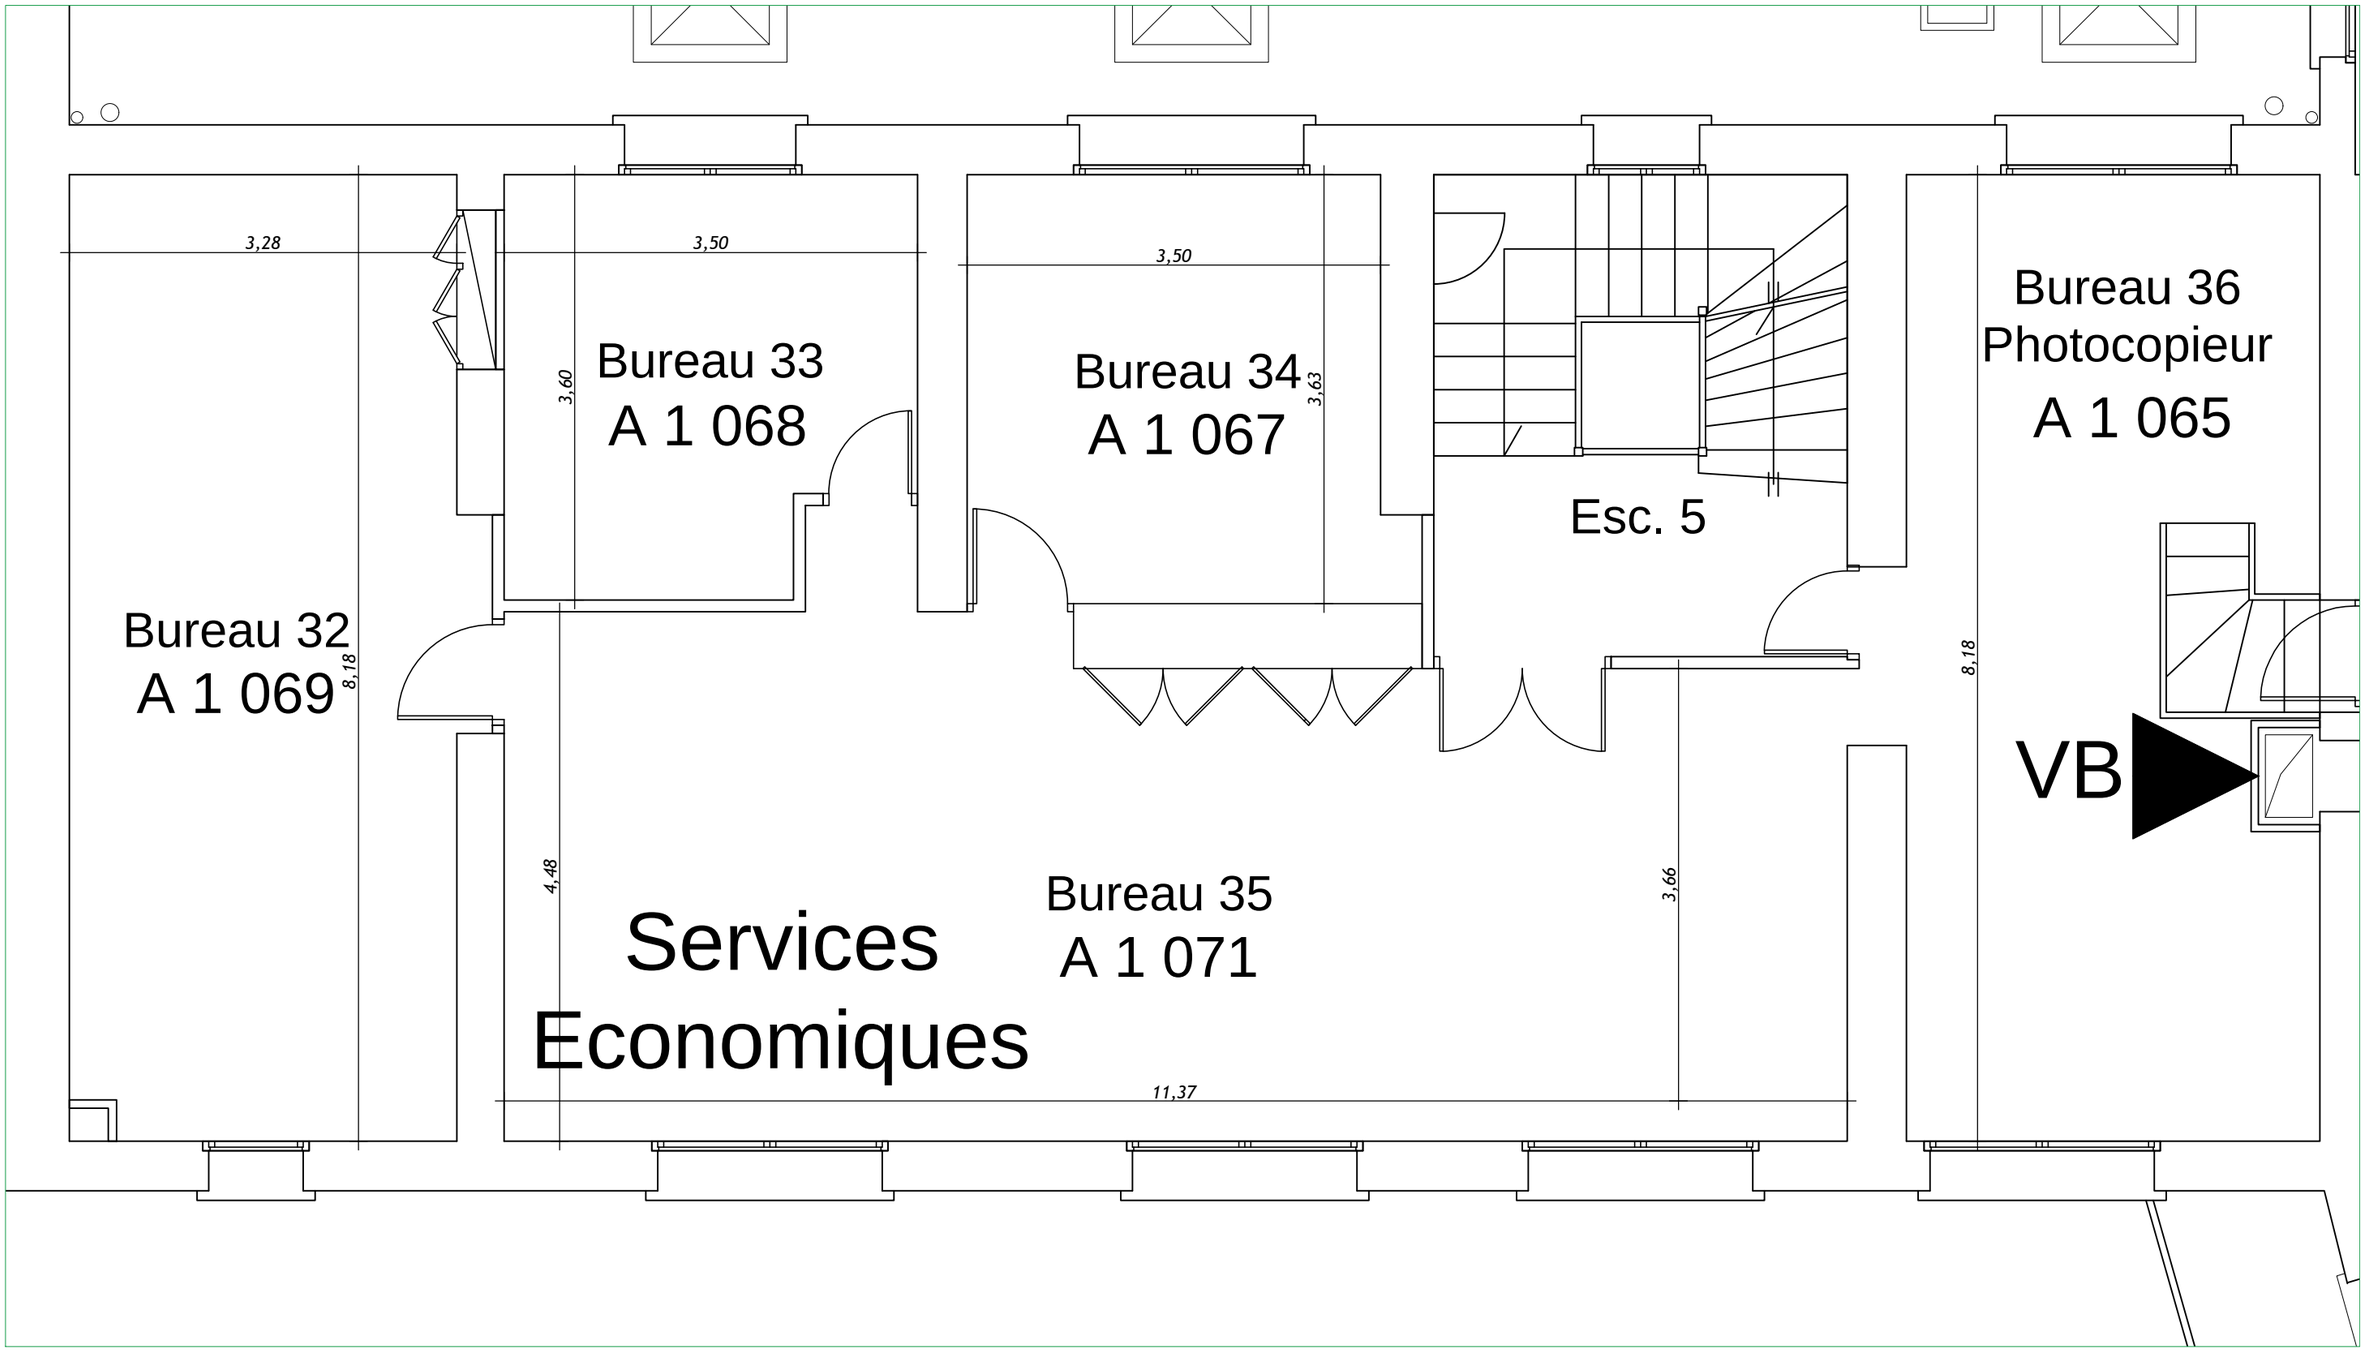


Opération : Service economique			
Projet :			
Bâtiment : Guiraud			
Date: 06/12/19	Echelle:	Dessiné par : JM	