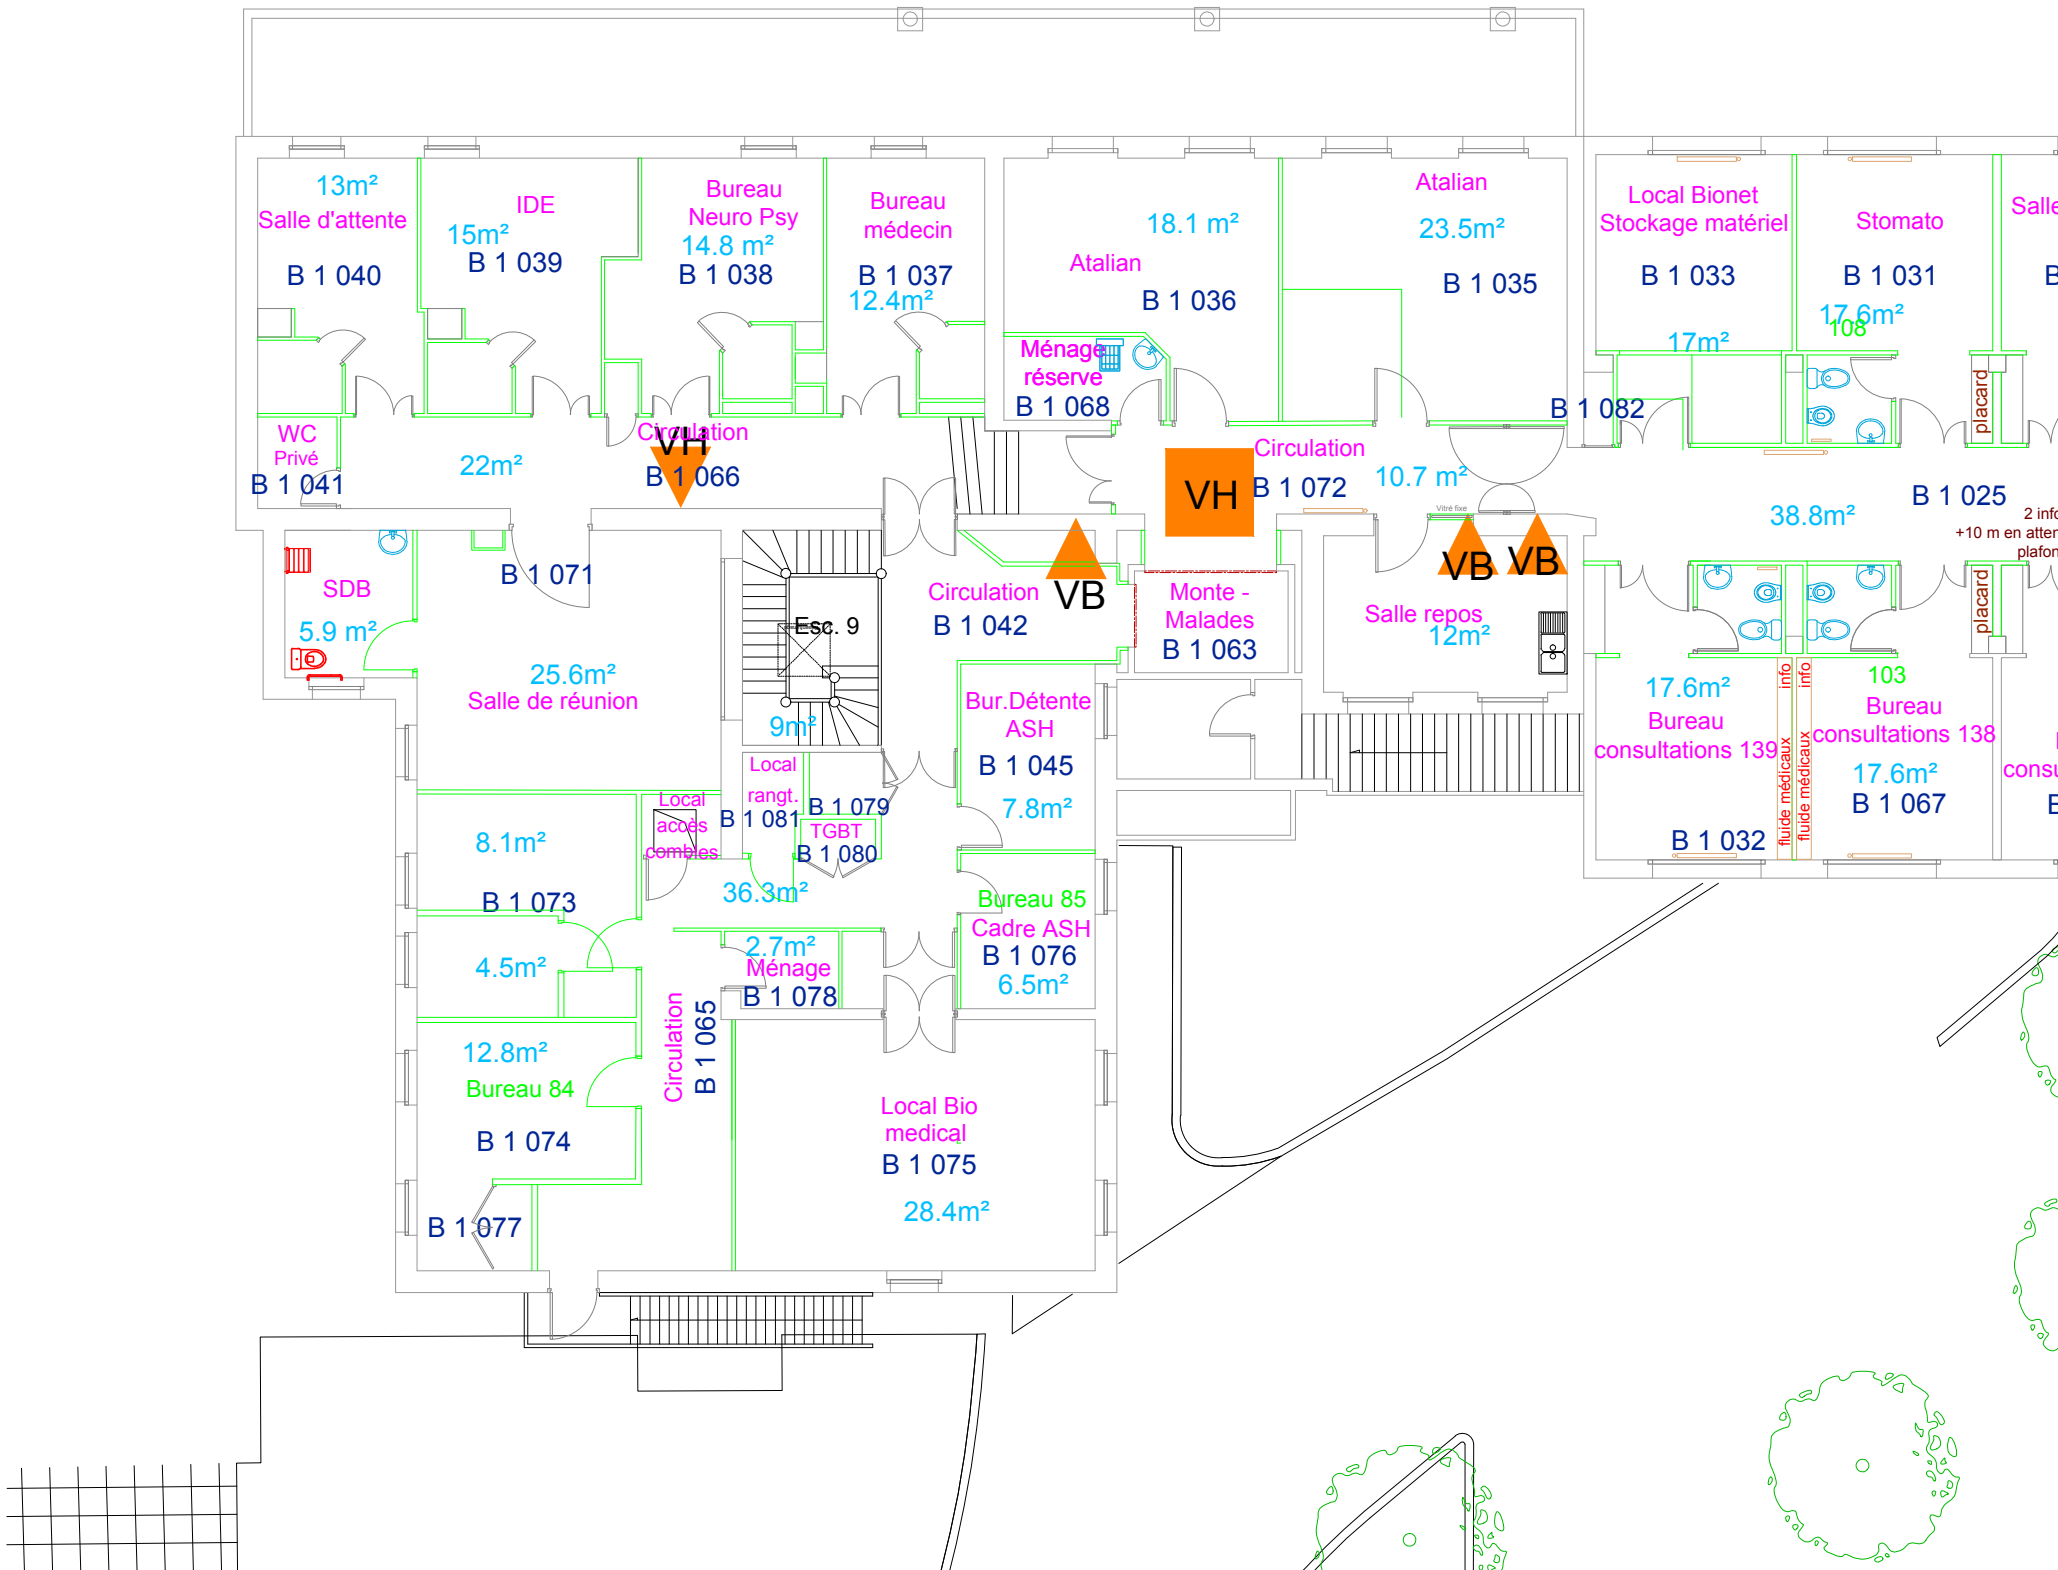

13m²
Salle d'attente
B 1 040
IDE
15m²
B 1 039
Bureau
Neuro Psy
14.8 m²
B 1 038
Bureau
médecin
B 1 037
12.4m²
18.1 m²
Atalian
B 1 036
Atalian
23.5m²
B 1 035
Local Bionet
Stockage matériel
B 1 033
17m²
Stomato
B 1 031
17.6m²
108
Salle
B
placard
Ménage
réserve
B 1 068
B 1 082
WC
Privé
B 1 041
22m²
Circulation
VH
B 1 066
Circulation
B 1 072
VH
10.7 m²
B 1 025
38.8m²
2 info
+10 m en atter
plafon
SDB
5.9 m²
B 1 071
Esc. 9
Circulation
B 1 042
VB
Monte -
Malades
B 1 063
Salle repos
12m²
VB
VB
placard
25.6m²
Salle de réunion
9m²
Bur.Détente
ASH
B 1 045
7.8m²
17.6m²
Bureau
consultations 139
B 1 032
info
fluide médicaux
info
fluide médicaux
103
Bureau
consultations 138
17.6m²
B 1 067
Local
rangt.
B 1 079
Local
accès
combles
B 1 081
TGBT
B 1 080
8.1m²
B 1 073
36.3m²
Bureau 85
Cadre ASH
B 1 076
6.5m²
2.7m²
Ménage
B 1 078
4.5m²
Circulation
B 1 065
12.8m²
Bureau 84
B 1 074
Local Bio
medical
B 1 075
28.4m²
B 1 077