

Consultations Mémoire

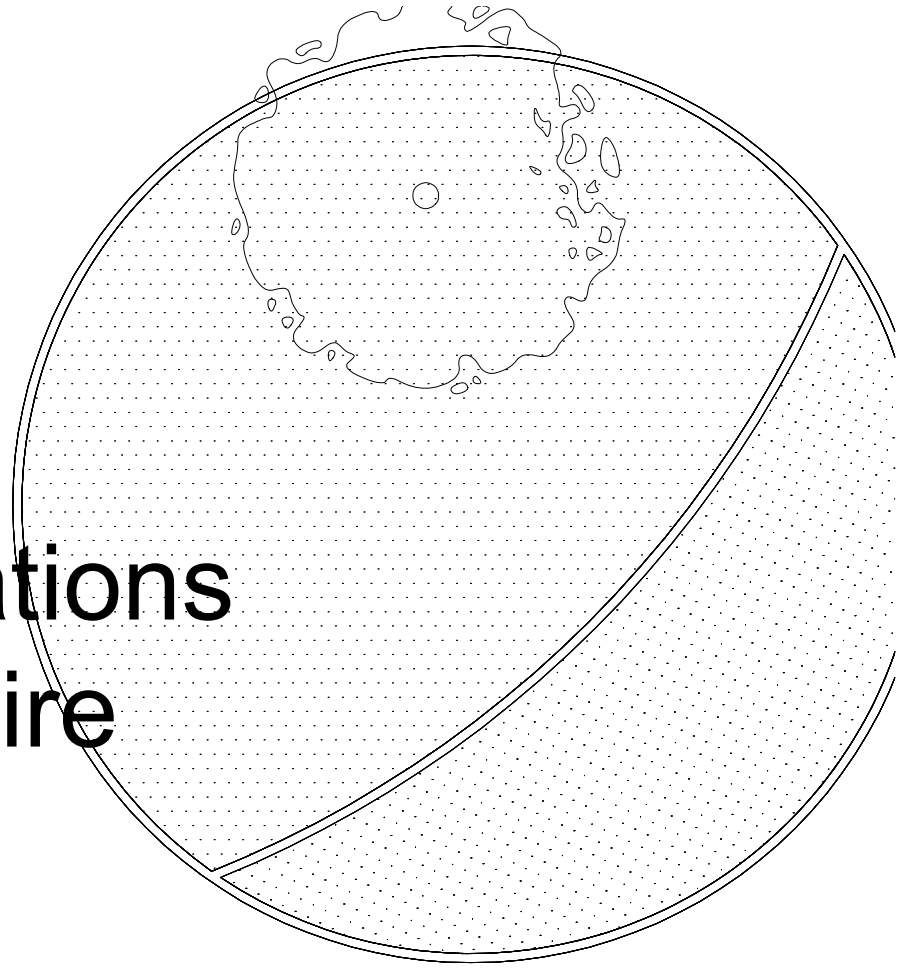

Admissions

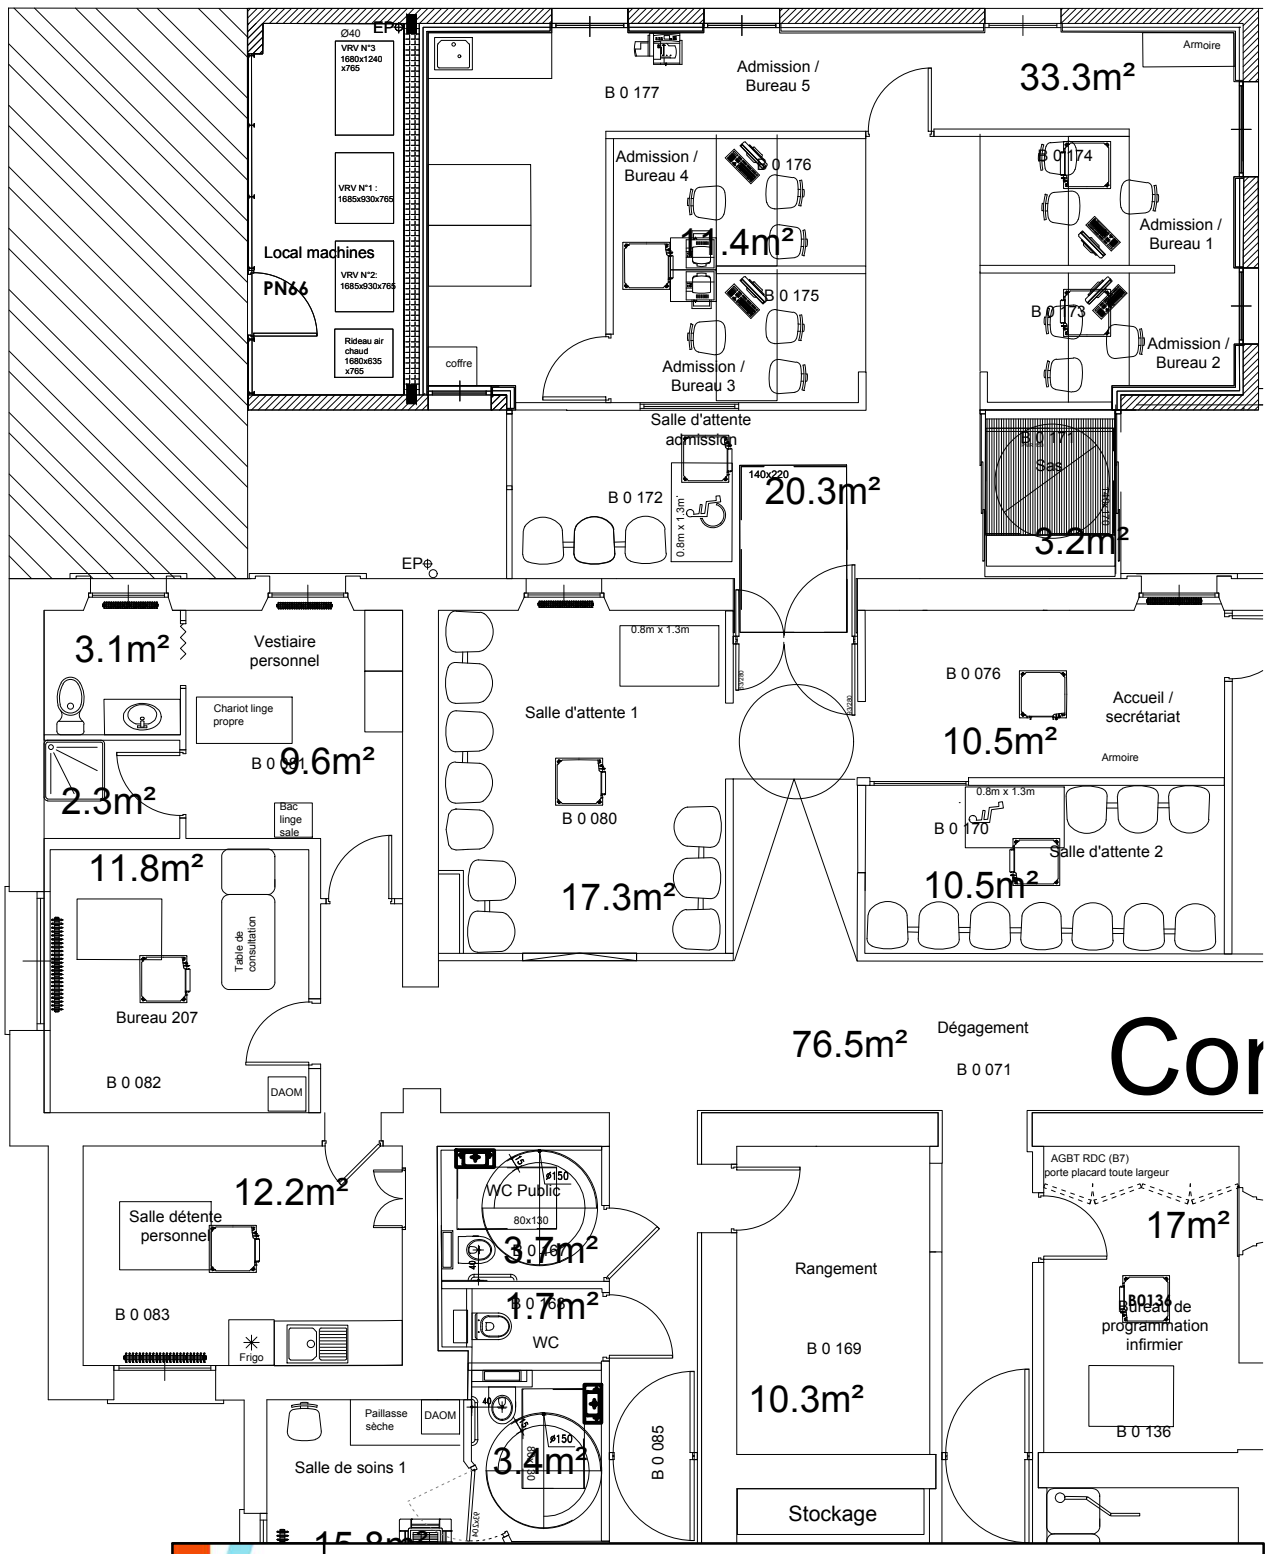

Opération :

Projet :

Bâtiment :

Date: 18/09/2025	Echelle: sans	Dessiné par : JM