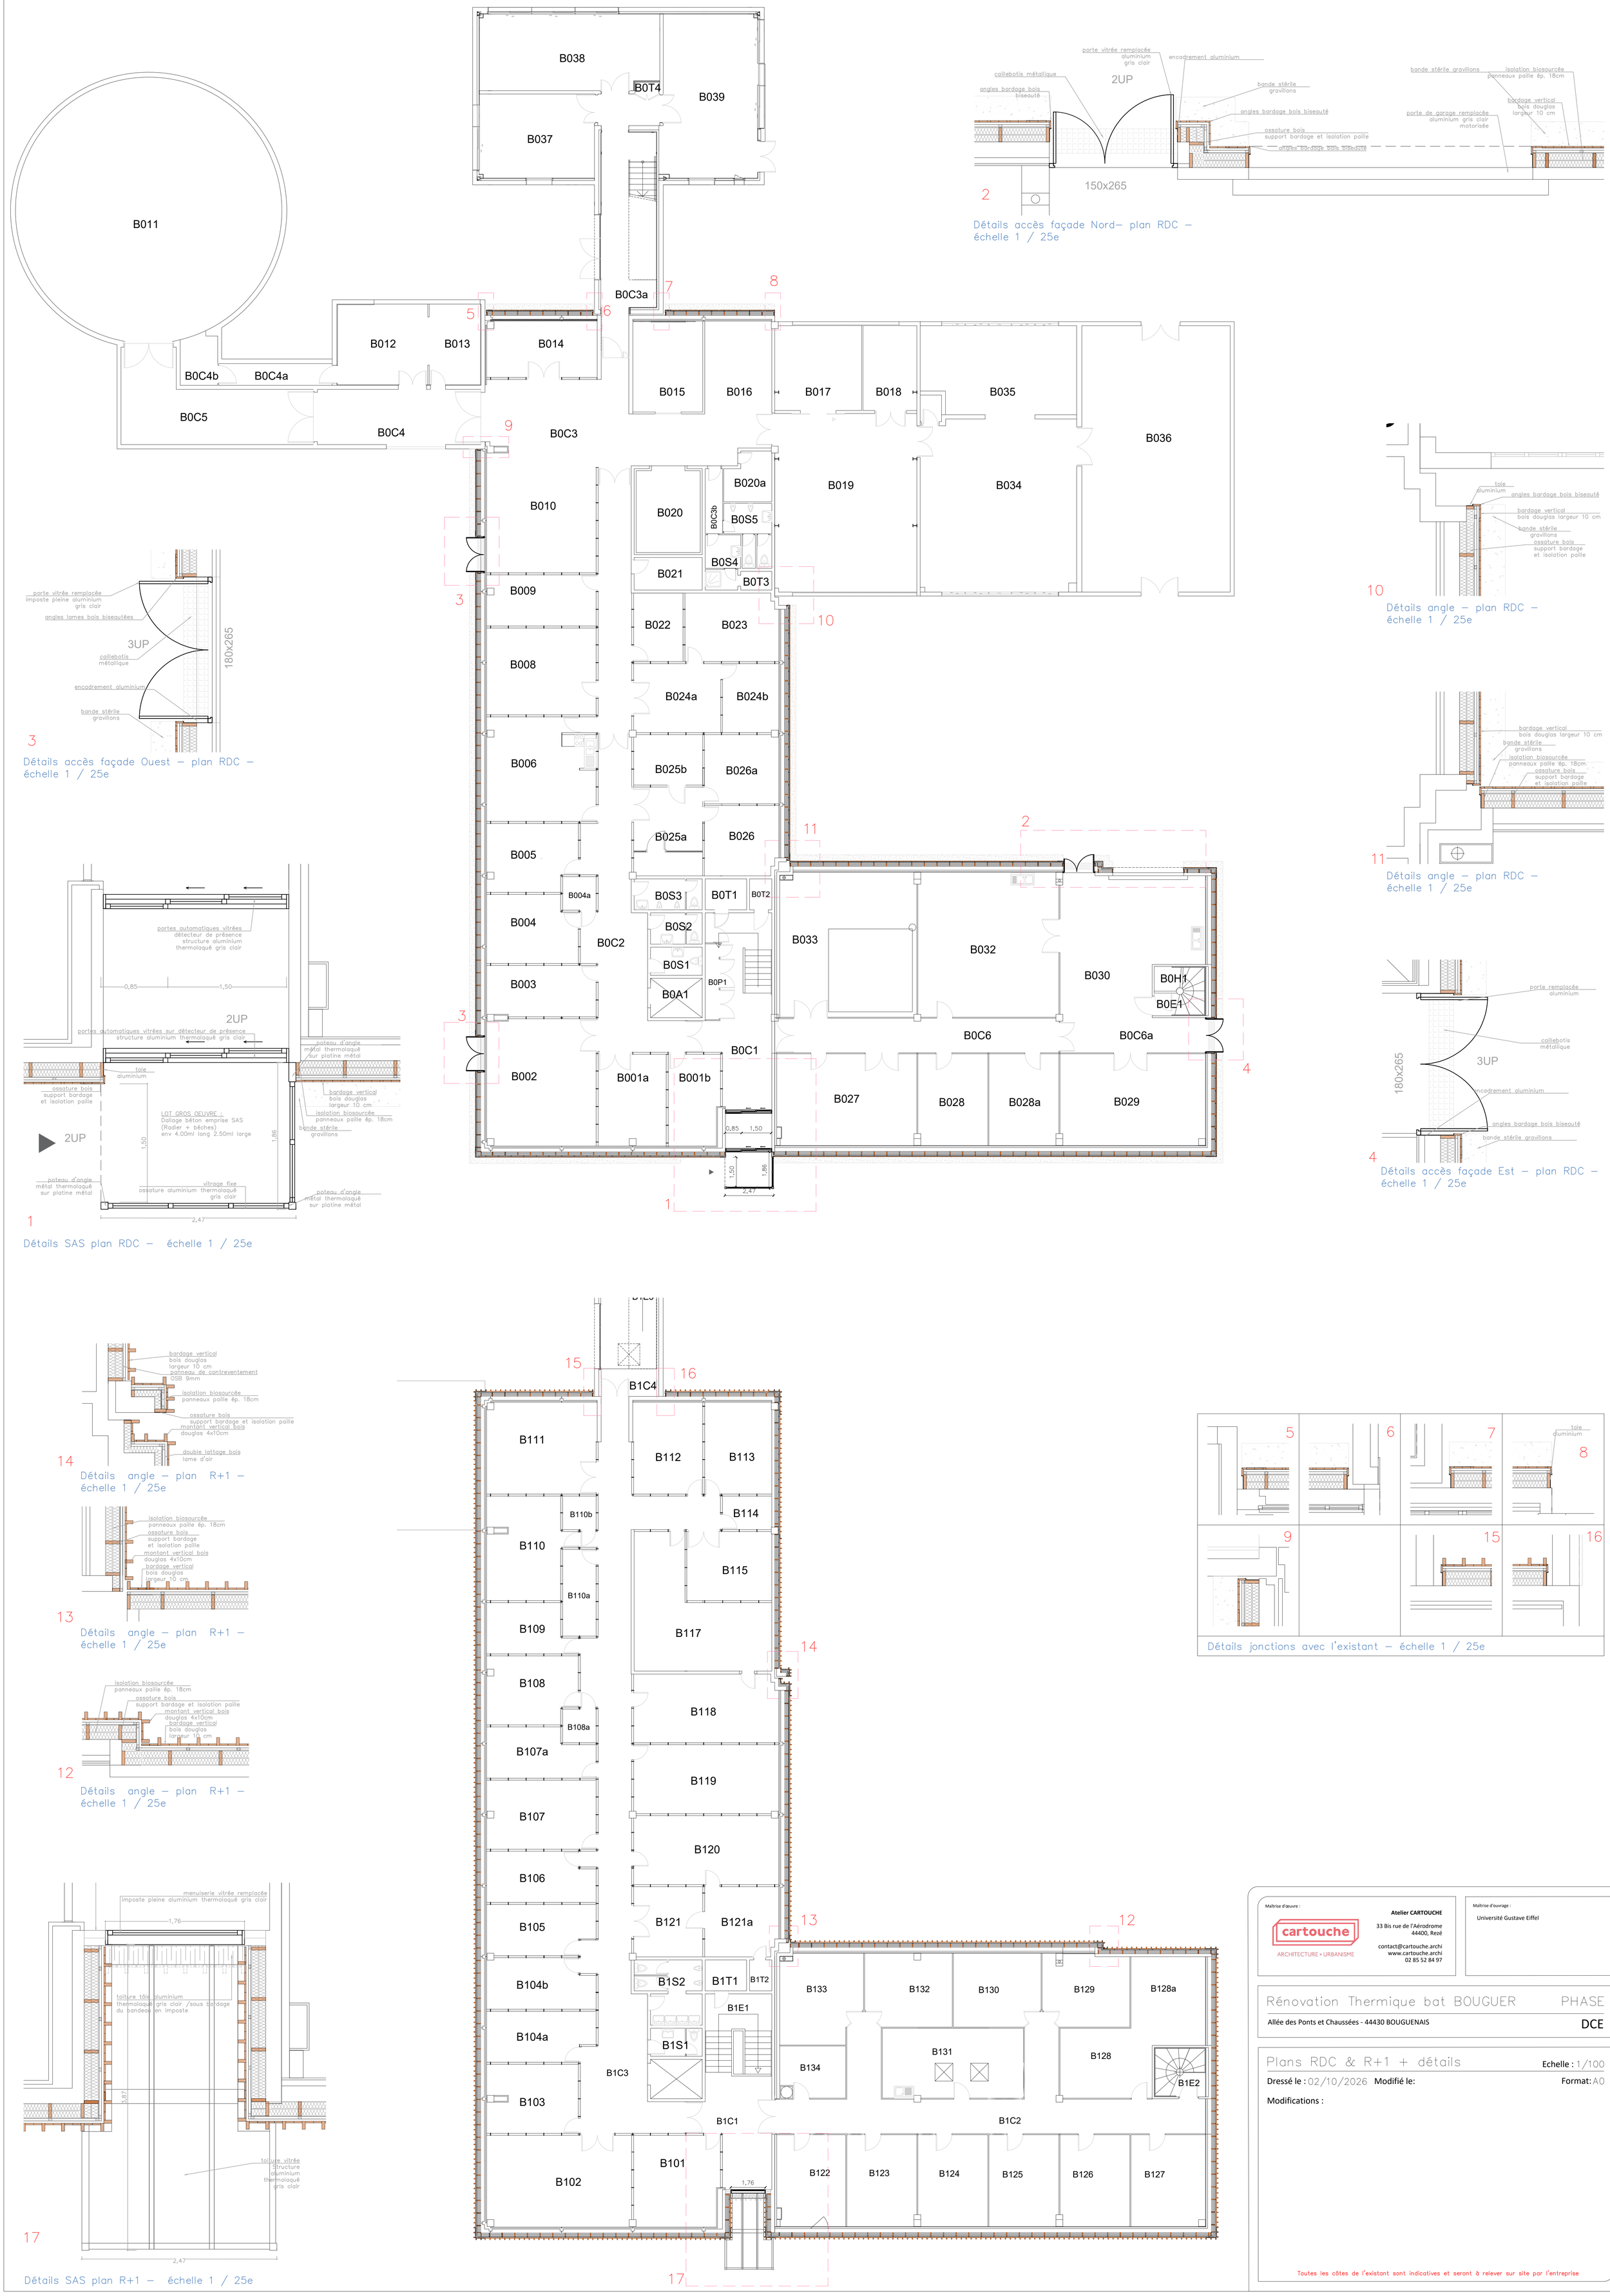


Maîtrise d'œuvre :

cartouche
ARCHITECTURE × URBANISME

Atelier CARTOUCHE
33 Bis rue de l'Aérodrome
44400, Rezé
contact@cartouche.archi
www.cartouche.archi
02 85 52 84 97

Maîtrise d'ouvrage :

Université Gustave Eiffel

Rénovation Thermique bat BOUGUER

PHASE

Allée des Ponts et Chaussées - 44430 BOUGUENAIS

DCE

Plans RDC & R+1 + détails

Echelle : 1/100

Dressé le : 02/10/2026 Modifié le:

Format: A0

Modifications :

Toutes les côtes de l'existant sont indicatives et seront à relever sur site par l'entreprise