LEGENDE

Folio 1: Page de garde

Folio 2: Façade 1

Folio 3: Façade 2

Folio 4: Façade 3

Folio 5: Façade 4

Folio 6: Façade 5, 6 et 7

Folio 7: Façade 8

Folio 8: Façade 9

Folio 9: Façade 10

ASSISTANCE PUBLIQUE HÔPITAUX DE PARIS

AP-HP. Sorbonne Université

HÔPITAL SAINT ANTOINE
184, Rue Du Faubourg Saint Antoine
75012 - PARIS

Rénovation et sécurisation électrique du poste 1

folio 1/9

Ind	Date	Modifications

BUREAU D'ETUDES
T3E
17 rue Véron
94140 ALFORTVILLE
Tél.: 01.41.79.35.60
E.mai l: t3eidf@t3e-idf.fr

Date : Juillet 2026

Echelle : -

N° : **GC 26/12**

Relévés topographiques
et plans de façades
Etat existant

Phase

DCE

Ville de Paris
12ème Arrondissement

P190853

38-40 Rue Crozatier
75012 - Paris
PLAN DES FAÇADES

PLAN DES FAÇADES

Terrain sis:
38-40 Rue Crozatier
75012 - Paris

Façade 1

folio 2/9

INDICE	DATE	VISA	VISA Contrôleur	MODIFICATIONS
0	15/01/2026	EBC	WLE	Elaboration du plan
A	-	-	-	-
B	-	-	-	-
C	-	-	-	-
D	-	-	-	-

NOTA

- Coordonnées planimétriques rattachée au système RGF93-CC49.
- Altimétrie rattachée au système NGF-IGN69 (altitude normale).
- La précision des données numériques extraites du fichier de dessin informatique dépend de l'échelle graphique pour laquelle le plan a été établi ; cette précision respecte les tolérances réglementant la profession de Géomètre-Expert.

ECHELLE

1/100

GTA GE
Géomètres Experts Topographes Associés
S.E.L.A.S. inscrite à l'O.G.E. sous le n°1990B100001
152, rue de Picpus - PARIS 75012
Tél : 01.43.43.56.29 - Télécopie : 01.43.42.10.44
Site : www.gtage.fr
Email : contact@gtage.fr

DOSSIER : P190853


DATE RELEVES : 8 décembre 2025

FICHIER : HPT-SAT-POSTE 1-DCE-GC-25-12-EE-TOPOGRAPHIE & FACADES.dwg

PRESENTATION : FAC 1


PLAN DE SITUATION


Sans échelle

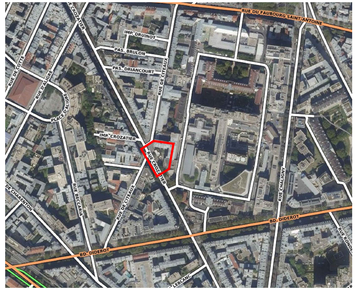

PLAN DE REPERAGE

(Sans échelle)

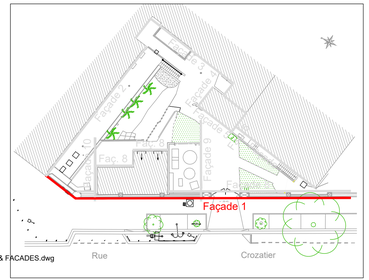

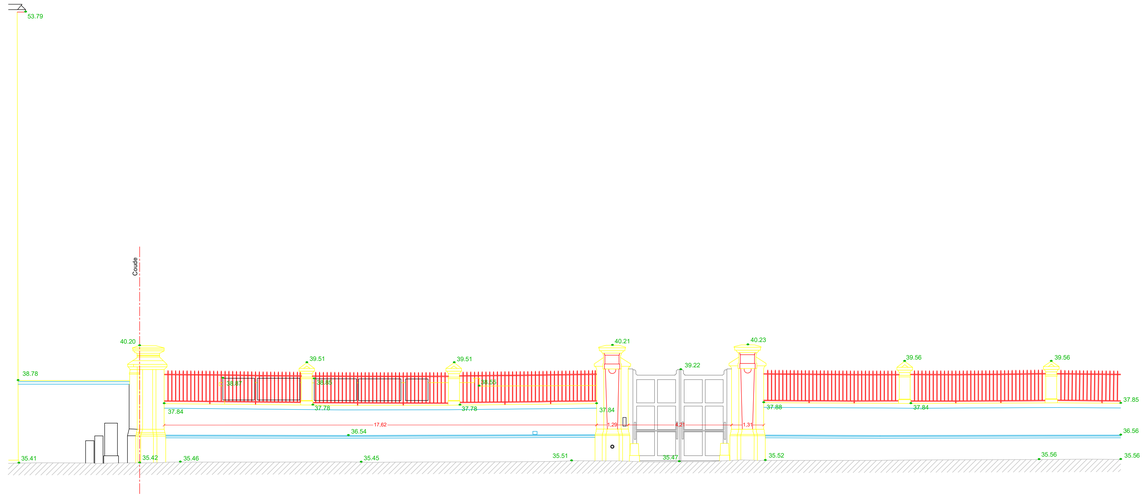

PLAN DE COMPARAISON : 30.00 m - NGF

GTA GEOMETRES EXPERTS

1m 5m 10m

Ville de Paris
12ème Arrondissement

P190853

38-40 Rue Crozatier
75012 - Paris
PLAN DES FAÇADES

PLAN DES FAÇADES

Terrain sis:
38-40 Rue Crozatier
75012 - Paris

Façades 2

folio 3/9

INDICE	DATE	VISA	VISA Contrôleur	MODIFICATIONS
0	15/01/2026	EBC	WLE	Elaboration du plan
A	-	-	-	-
B	-	-	-	-
C	-	-	-	-
D	-	-	-	-

NOTA

- Coordonnées planimétriques rattachée au système RGF93-CC49.
- Altimétrie rattachée au système NGF-IGN69 (altitude normale).
- La précision des données numériques extraites du fichier de dessin informatique dépend de l'échelle graphique pour laquelle le plan a été établi ; cette précision respecte les tolérances réglementant la profession de Géomètre-Expert.

ECHELLE

1/100

GTA GE
Géomètres Experts Topographes Associés
S.E.L.A.S. inscrite à l'O.G.E. sous le n°1990B100001
152, rue de Picpus - PARIS 75012
Tél : 01.43.43.56.29 - Télécopie : 01.43.42.10.44
Site : www.gtage.fr
Email : contact@gtage.fr

DOSSIER : P190853


DATE RELEVES : 8 décembre 2025

FICHIER : HPT-SAT-POSTE 1-DCE-GC-26-12-EE-TOPOGRAPHIE & FACADES.dwg

PRESENTATION : FAC 2


PLAN DE SITUATION

Sans échelle

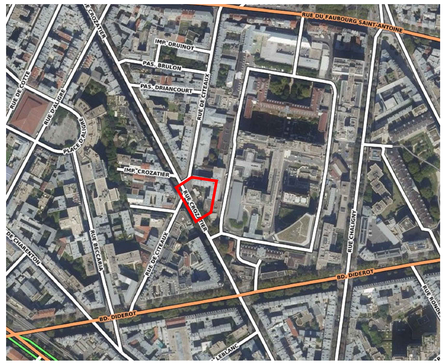

PLAN DE REPERAGE

(Sans échelle)

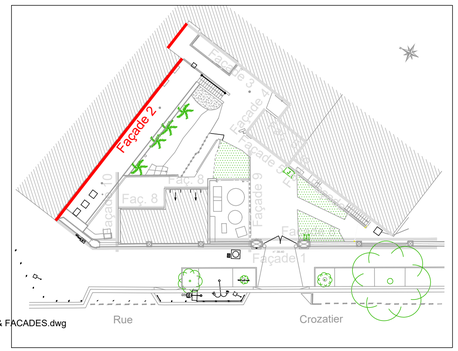

PLAN DES FAÇADES
Façades 2
Echelle : 1/100



PLAN DE COMPARAISON : 30.00 m - NGF

GTA GEOMETRES EXPERTS

1m 5m 10m

Ville de Paris
12ème Arrondissement

P190853

38-40 Rue Crozatier
75012 - Paris
PLAN DES FAÇADES

PLAN DES FAÇADES

Terrain sis:
38-40 Rue Crozatier
75012 - Paris

Façades 3

folio 4/9

INDICE	DATE	VISA	VISA Contrôleur	MODIFICATIONS
0	15/01/2026	EBC	WLE	Elaboration du plan
A	-	-	-	-
B	-	-	-	-
C	-	-	-	-
D	-	-	-	-

NOTA

- Coordonnées planimétriques rattachée au système RGF93-CC49.
- Altimétrie rattachée au système NGF-IGN69 (altitude normale).
- La précision des données numériques extraites du fichier de dessin informatique dépend de l'échelle graphique pour laquelle le plan a été établi ; cette précision respecte les tolérances réglementant la profession de Géomètre-Expert.

ECHELLE

1/100

GTA GE
Géomètres Experts Topographes Associés
S.E.L.A.S. inscrite à l'O.G.E. sous le n°1990B100001
152, rue de Picpus - PARIS 75012
Tél : 01.43.43.56.29 - Télécopie : 01.43.42.10.44
Site : www.gtage.fr
Email : contact@gtage.fr

DOSSIER : P190853


DATE RELEVES : 8 décembre 2025

FICHIER : HPT-SAT-POSTE 1-DCE-GC-26-12-EE-TOPOGRAPHIE & FACADES.dwg

PRESENTATION : FAC 3


PLAN DE SITUATION

Sans échelle

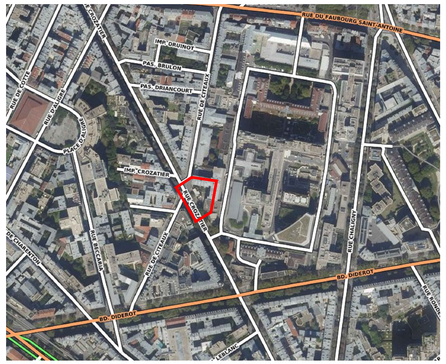

PLAN DE REPERAGE

(Sans échelle)

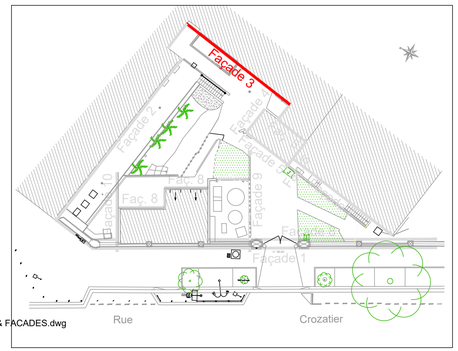

PLAN DES FAÇADES
Façades 3
Echelle : 1/100



PLAN DE COMPARAISON : 30.00 m - NGF

GTA GEOMETRES EXPERTS

1m 5m 10m

Ville de Paris
12ème Arrondissement

P190853

38-40 Rue Crozatier
75012 - Paris
PLAN DES FAÇADES

PLAN DES FAÇADES

Terrain sis:
38-40 Rue Crozatier
75012 - Paris

Façade 4

folio 5/9

INDICE	DATE	VISA	VISA Contrôleur	MODIFICATIONS
0	15/01/2026	EBC	WLE	Elaboration du plan
A	-	-	-	-
B	-	-	-	-
C	-	-	-	-
D	-	-	-	-

NOTA

- Coordonnées planimétriques rattachée au système RGF93-CC49.
- Altimétrie rattachée au système NGF-IGN69 (altitude normale).
- La précision des données numériques extraites du fichier de dessin informatique dépend de l'échelle graphique pour laquelle le plan a été établi ; cette précision respecte les tolérances réglementant la profession de Géomètre-Expert.

ECHELLE

1/100

GTA GE
Géomètres Experts Topographes Associés
S.E.L.A.S. inscrite à l'O.G.E. sous le n°1990B100001
152, rue de Picpus - PARIS 75012
Tél : 01.43.43.56.29 - Télécopie : 01.43.42.10.44
Site : www.gtage.fr
Email : contact@gtage.fr

GTA GEOMETRES EXPERTS

DOSSIER : P190853


DATE RELEVES : 8 décembre 2025

FICHIER : HPT-SAT-POSTE 1-DCE-GC-26-12-EE-TOPOGRAPHIE & FACADES.dwg

PRESENTATION : FAC 4


PLAN DE SITUATION

Sans échelle

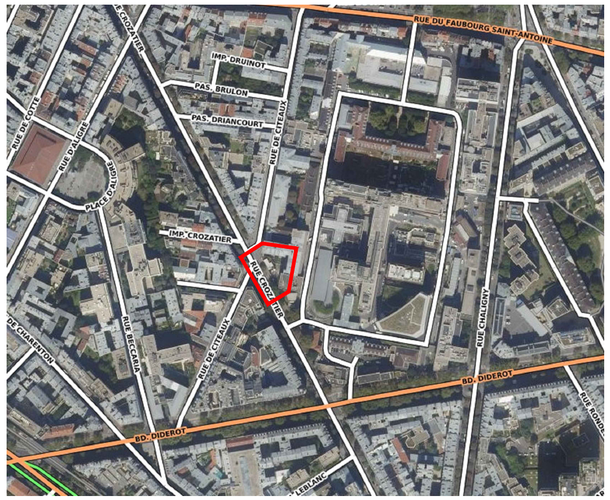


PLAN DE REPERAGE

(Sans échelle)

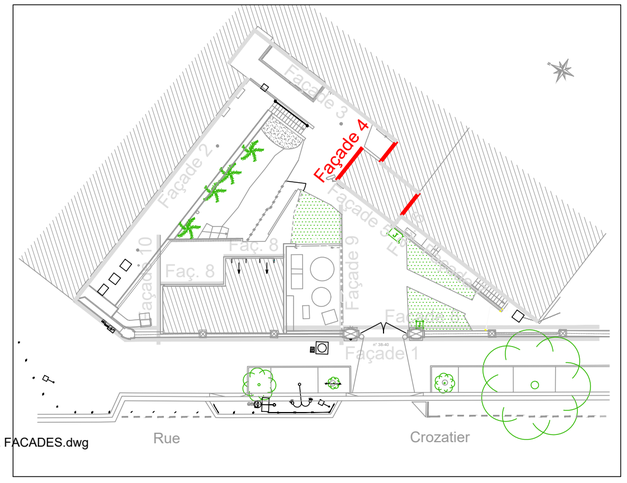

PLAN DES FAÇADES

Façade 4
Echelle : 1/100

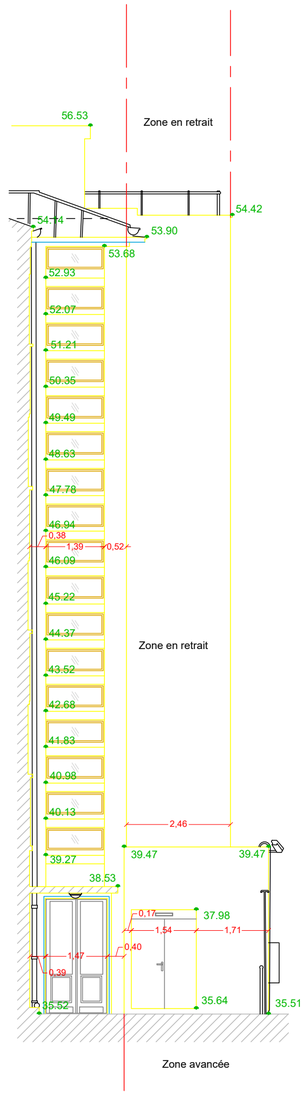

PLAN DE COMPARAISON : 30.00 m - NGF

GTA GEOMETRES EXPERTS

1m 5m 10m

Ville de Paris
12ème Arrondissement

P190853

38-40 Rue Crozatier
75012 - Paris
PLAN DES FAÇADES

PLAN DES FAÇADES

Terrain sis:
38-40 Rue Crozatier
75012 - Paris

Façades 5 - 6 - 7

folio 6/9

INDICE	DATE	VISA	VISA Contrôleur	MODIFICATIONS
0	15/01/2026	EBC	WLE	Elaboration du plan
A	-	-	-	-
B	-	-	-	-
C	-	-	-	-
D	-	-	-	-

NOTA

- Coordonnées planimétriques rattachée au système RGF93-CC49.
- Altimétrie rattachée au système NGF-IGN69 (altitude normale).
- La précision des données numériques extraites du fichier de dessin informatique dépend de l'échelle graphique pour laquelle le plan a été établi ; cette précision respecte les tolérances réglementant la profession de Géomètre-Expert.

ECHELLE

1/100

GTA GE
Géomètres Experts Topographes Associés
S.E.L.A.S. inscrite à l'O.G.E. sous le n°1990B100001
152, rue de Picpus - PARIS 75012
Tél : 01.43.43.56.29 - Télécopie : 01.43.42.10.44
Site : www.gtage.fr
Email : contact@gtage.fr

DOSSIER : P190853


DATE RELEVES : 8 décembre 2025

FICHIER : HPT-SAT-POSTE 1-DCE-GC-26-12-EE-TOPOGRAPHIE & FACADES.dwg

PRESENTATION : FAC 5-6-7

PLAN DE SITUATION

Sans échelle

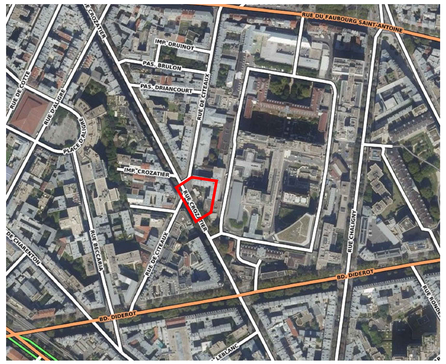
RUE DU FAUBOURG SAINT-ANTOINE
PAS CHARLEMAGNE
PAS SAULON
PAS DESARMECOURT
RUE CROZATIER
RUE DE CHARENTON
RUE DE CAUMARTIN
RUE DE CAUMARTIN
RUE DE CHARENTON
RUE CROZATIER
RUE DE CHARENTON

Ville de Paris
12ème Arrondissement

P190853

38-40 Rue Crozatier
75012 - Paris
PLAN DES FAÇADES

PLAN DES FAÇADES

Terrain sis:
38-40 Rue Crozatier
75012 - Paris

Façade 8

folio 7/9

INDICE	DATE	VISA	VISA Contrôleur	MODIFICATIONS
0	15/01/2026	EBC	WLE	Elaboration du plan
A	-	-	-	-
B	-	-	-	-
C	-	-	-	-
D	-	-	-	-

NOTA

- Coordonnées planimétriques rattachée au système RGF93-CC49.
- Altimétrie rattachée au système NGF-IGN69 (altitude normale).
- La précision des données numériques extraites du fichier de dessin informatique dépend de l'échelle graphique pour laquelle le plan a été établi ; cette précision respecte les tolérances réglementant la profession de Géomètre-Expert.

ECHELLE

1/100

GTA GE
Géomètres Experts Topographes Associés
S.E.L.A.S. inscrite à l'O.G.E. sous le n°1990B100001
152, rue de Picpus - PARIS 75012
Tél : 01.43.43.56.29 - Télécopie : 01.43.42.10.44
Site : www.gtage.fr
Email : contact@gtage.fr

DOSSIER : P190853


DATE RELEVES : 8 décembre 2025

FICHIER : HPT-SAT-POSTE 1-DCE-GC-25-12-EE-TOPOGRAPHIE & FACADES.dwg

PRESENTATION : FAC 8

PLAN DE SITUATION

Sans échelle

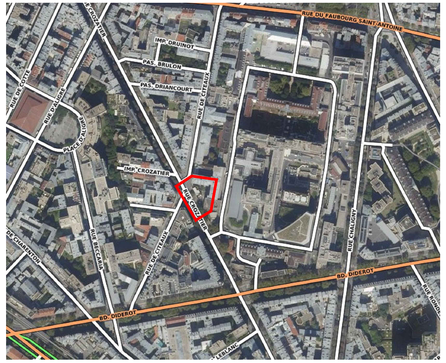
RUE CHARLES-FAIDEAU
RUE DU FAUBOURG SAINT-ANTOINE
PAS CHEVENOY
PAS L. BAILLON
PAS DELAMECOURT
RUE CROZATIER
RUE DE CHARENTON
RUE DE CAPRI
RUE DE CAUMARTIN
RUE DE CAUMARTIN
RUE CROZATIER
RUE DE CAUMARTIN
RUE DE CHARENTON
RUE DE CAUMARTIN
RUE CROZATIER
RUE CROZATIER
RUE CROZATIER

Ville de Paris
12ème Arrondissement

P190853

38-40 Rue Crozatier
75012 - Paris
PLAN DES FAÇADES

PLAN DES FAÇADES

Terrain sis:
38-40 Rue Crozatier
75012 - Paris

Façade 9

folio 8/9

INDICE	DATE	VISA	VISA Contrôleur	MODIFICATIONS
0	15/01/2026	EBC	WLE	Elaboration du plan
A	-	-	-	-
B	-	-	-	-
C	-	-	-	-
D	-	-	-	-

NOTA

- Coordonnées planimétriques rattachée au système RGF93-CC49.
- Altimétrie rattachée au système NGF-IGN69 (altitude normale).
- La précision des données numériques extraites du fichier de dessin informatique dépend de l'échelle graphique pour laquelle le plan a été établi ; cette précision respecte les tolérances réglementant la profession de Géomètre-Expert.

ECHELLE

1/100

GTA GE
Géomètres Experts Topographes Associés
S.E.L.A.S. inscrite à l'O.G.E. sous le n°1990B100001
152, rue de Picpus - PARIS 75012
Tél : 01.43.43.56.29 - Télécopie : 01.43.42.10.44
Site : www.gtage.fr
Email : contact@gtage.fr

GTA GEOMETRES EXPERTS

DOSSIER : P190853


DATE RELEVES : 8 décembre 2025

FICHIER : HPT-SAT-POSTE 1-DCE-GC-26-12-EE-TOPOGRAPHIE & FACADES.dwg

PRESENTATION : FAC 9


PLAN DE SITUATION

Sans échelle

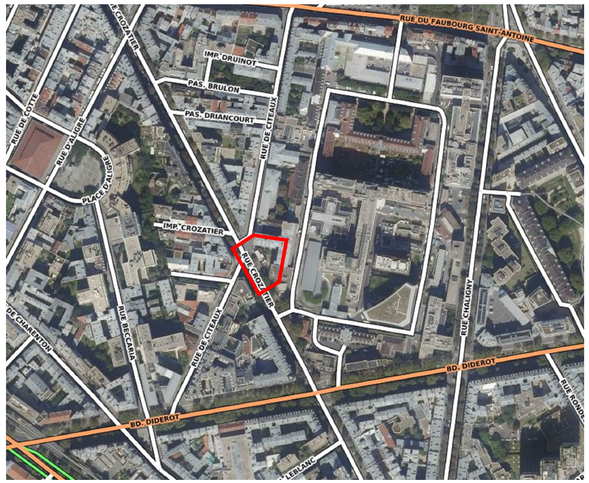


PLAN DE REPERAGE

(Sans échelle)

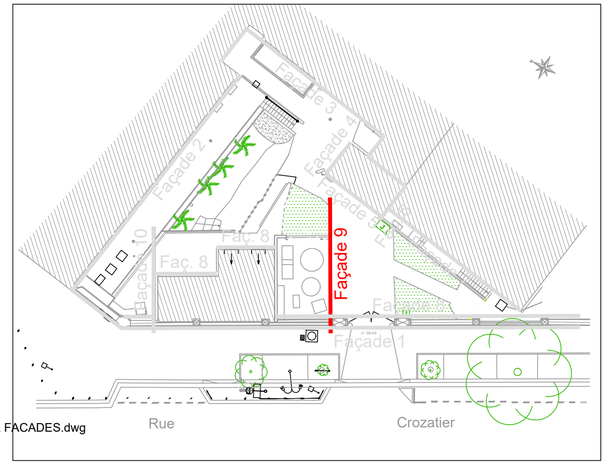

Côté rue Crozatier

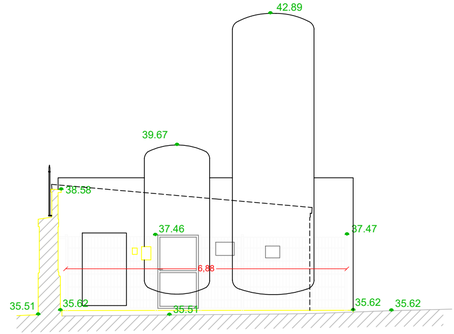

PLAN DE COMPARAISON : 30.00 m - NGF

GTA GEOMETRES EXPERTS

1m 5m 10m

Ville de Paris
12ème Arrondissement

P190853

38-40 Rue Crozatier
75012 - Paris
PLAN DES FAÇADES

PLAN DES FAÇADES

Terrain sis:
38-40 Rue Crozatier
75012 - Paris

Façade 10

folio 9/9

INDICE	DATE	VISA	VISA Contrôleur	MODIFICATIONS
0	15/01/2026	EBC	WLE	Elaboration du plan
A	-	-	-	-
B	-	-	-	-
C	-	-	-	-
D	-	-	-	-

NOTA

- Coordonnées planimétriques rattachée au système RGF93-CC49.
- Altimétrie rattachée au système NGF-IGN69 (altitude normale).
- La précision des données numériques extraites du fichier de dessin informatique dépend de l'échelle graphique pour laquelle le plan a été établi ; cette précision respecte les tolérances réglementant la profession de Géomètre-Expert.

ECHELLE

1/100

GTA GE
Géomètres Experts Topographes Associés
S.E.L.A.S. inscrite à l'O.G.E. sous le n°1990B100001
152, rue de Picpus - PARIS 75012
Tél : 01.43.43.56.29 - Télécopie : 01.43.42.10.44
Site : www.gtage.fr
Email : contact@gtage.fr

DOSSIER : P190853


DATE RELEVES : 8 décembre 2025

FICHIER : HPT-SAT-POSTE 1-DCE-GC-26-12-EE-TOPOGRAPHIE & FACADES.dwg

PRESENTATION : FAC 10


PLAN DE SITUATION

Sans échelle

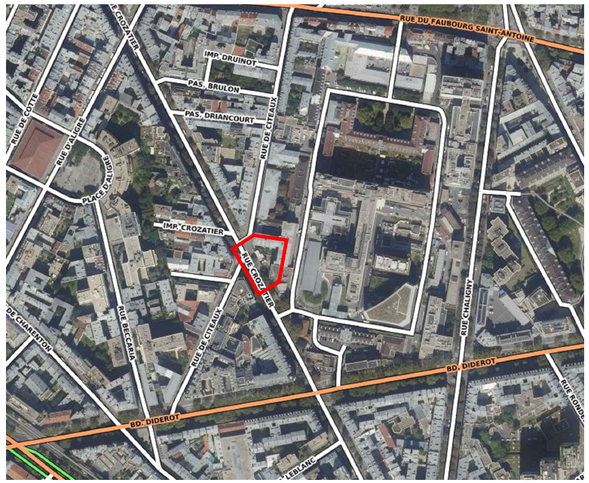


PLAN DE REPERAGE

(Sans échelle)

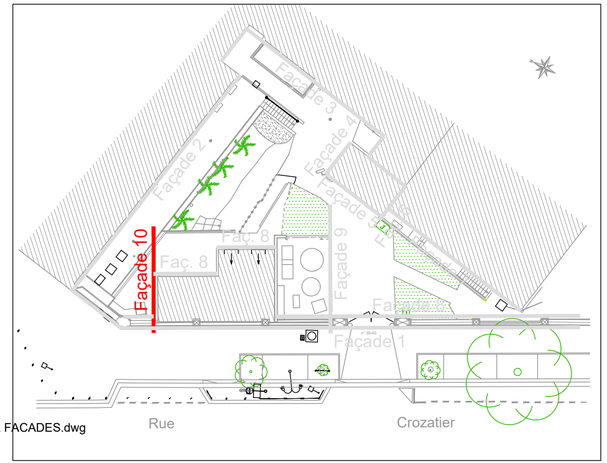

S
/P

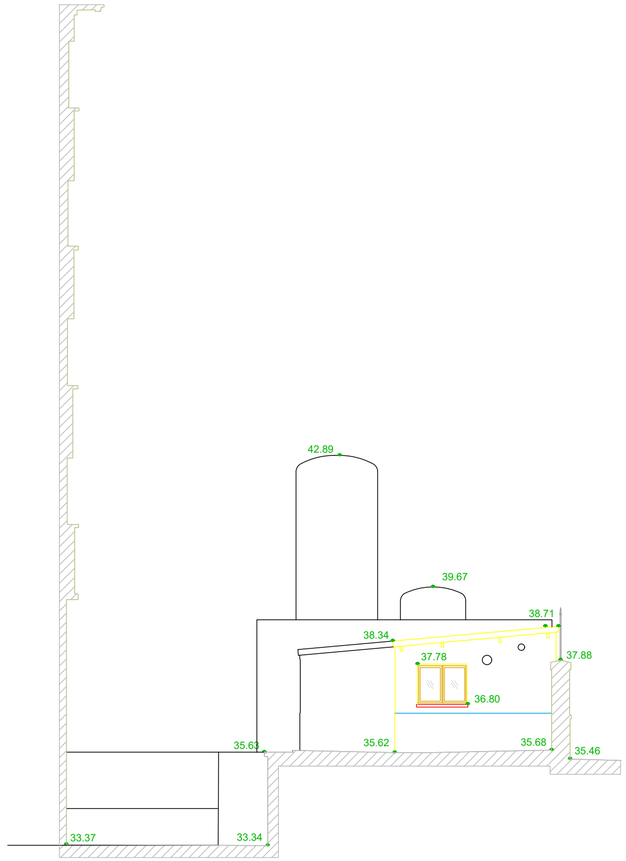

PLAN DE COMPARAISON : 30.00 m - NGF

GTA GEOMETRES EXPERTS

1m 5m 10m