
1C

1D

2 x 4 AEROREFRIGERANTS EN TERRASSE

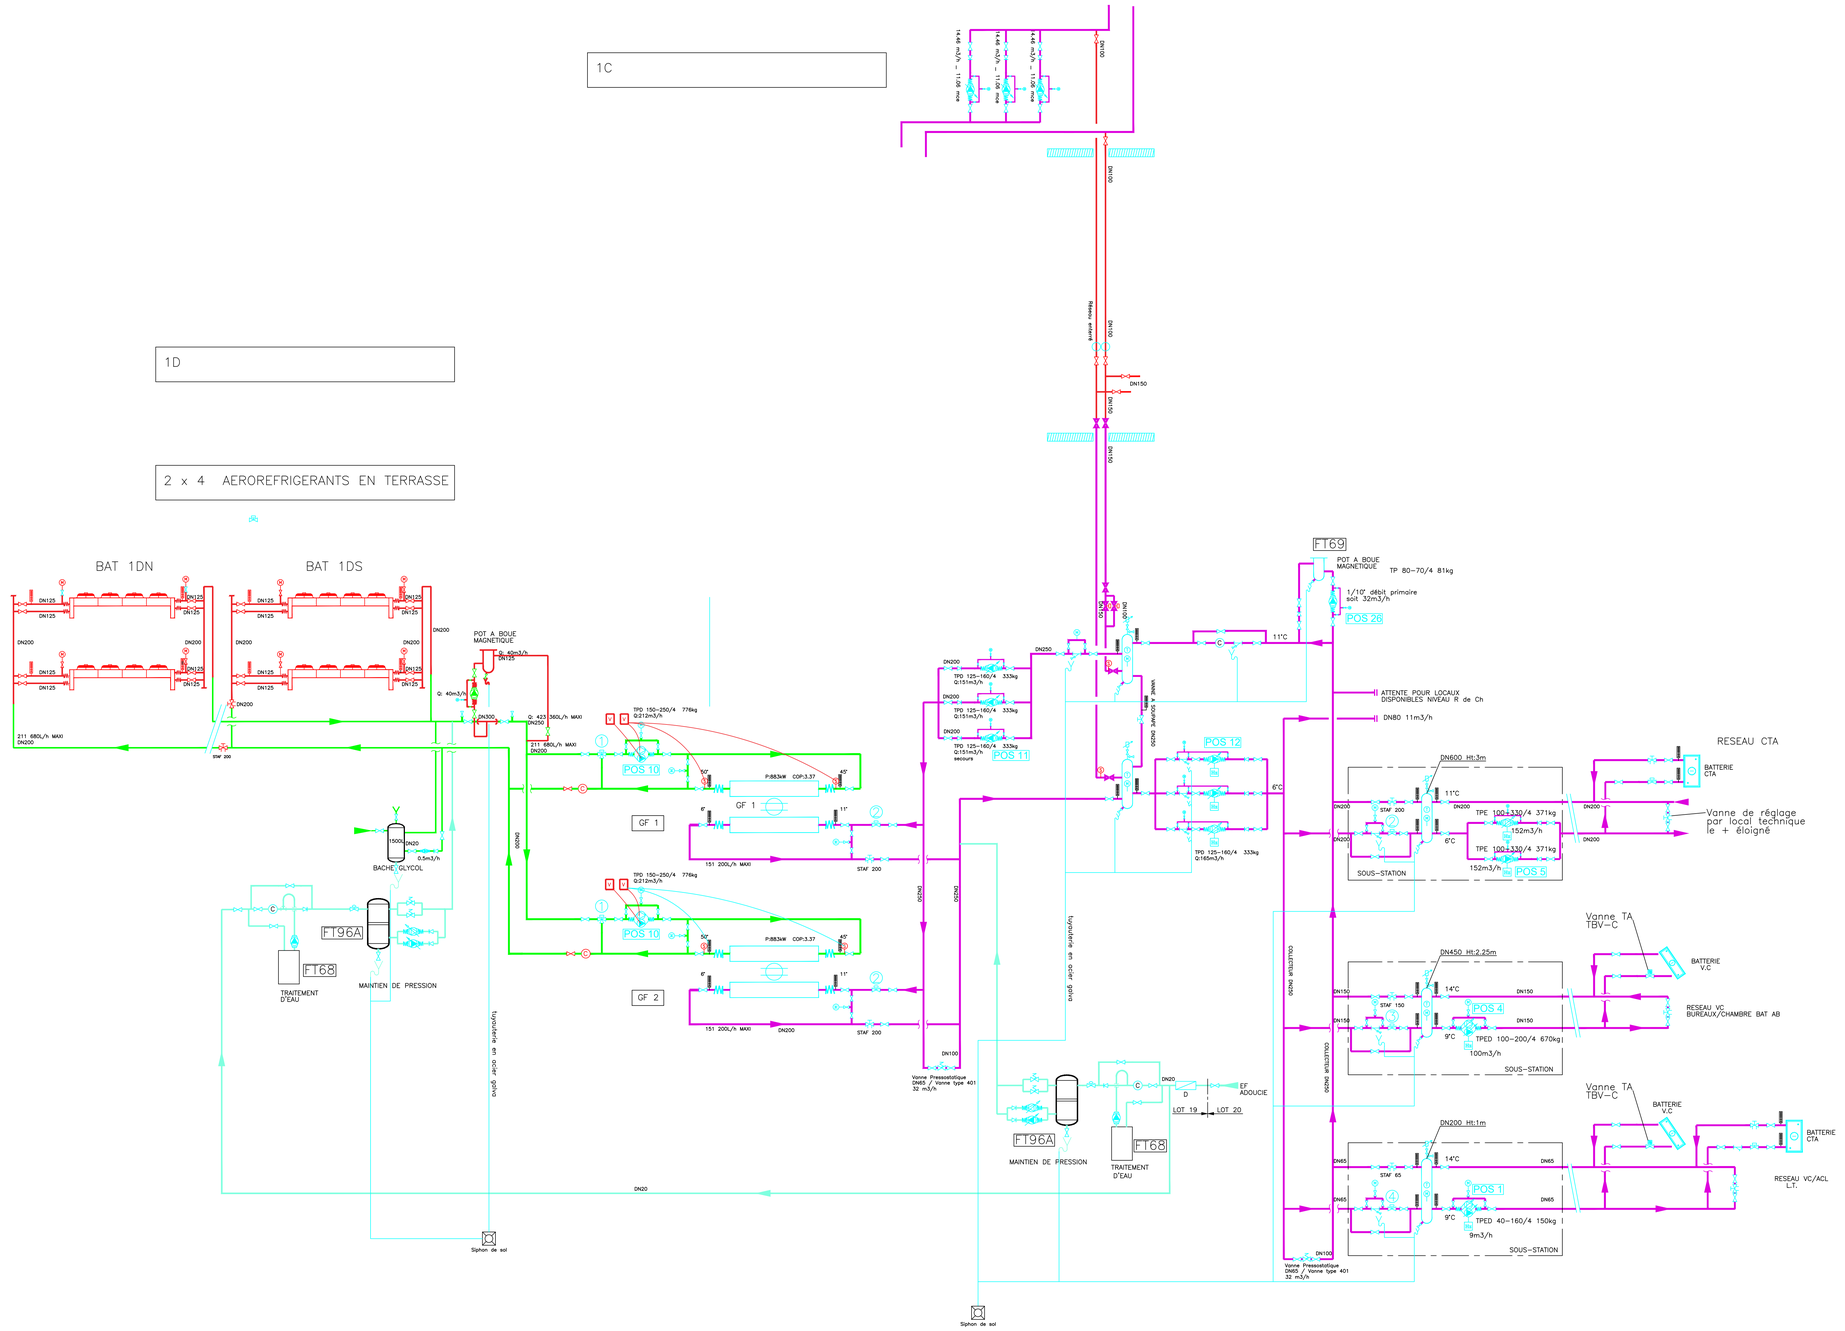


# Nouvelles installations en rouge


HCL HOSPICES CIVILS DE LYON

DIRECTION GENERALE
3 Quai des celestins
69373 LYON CEDEX 08
04 72 40 72 40

DIRECTION DES AFFAIRES TECHNIQUES - DAMOE
49 Rue Villon - CS98297
69373 LYON CEDEX 08
04 72 11 70 54


ETABLISSEMENT

**GROUPEMENT HOSPITALIER SUD**

OPERATION

N° Opération transversale n°910549
Bâtiment 1D
Remplacement des aéro-réfrigérants de la production 1D

DOCUMENT

SYNOPTIQUE HYDRAULIQUE

ENTREPRISE

| APS | APD | AT | DCE | PEO | POE |
|---|---|---|---|---|---|

| MODIFICATIONS | DATE |
|---|---|
| | |

MAITRE D'OEUVRE :
Département d'Architecture et de Maîtrise d'Oeuvre

DESSINATEUR :
DAT-DAMOE-AGF

N° CVC-01-P
DATE : Février 2026
ECHELLE : Suivant indication sur plan

Ref:CARTVIL.dwg