Construction d'une extension du chenil sur la base militaire BA 186 de TONTOUTA

Commune de PAITA

Mission géotechnique de conception - Phase Projet (G2 PRO)



AF25-0389-1C/G/G/G/G
CD26-0797
Indice : 00

19 octobre 2026

SAS A2EP GEOTEC - tél (687) 26 30 00
R.C.S. Nouméa 2004 B 724 336
Lot 25, ZIZA de Paita, Route de la Quarantaine,
98890 Paita

Client	DID
Titre du document	Construction d'une extension du chenil sur la base militaire BA 176 de TONTOUTA – Commune de PAITA
Sous-titre du document	Mission géotechnique de conception - Phase Projet (G2 PRO)
Numéro de l'affaire	AF25-0389-1C/G/G
Numéro de document	CD26-0797
Indice	Indice : 00
Chargé d'affaire	ELE
Date de mise à disposition du rapport	19/10/2026
Nom du rédacteur : Lucie GRANGER	
Nom du vérificateur Elise LEVASSEUR	

Indice	Date	Version	Rédacteur	Vérificateur
00	19 octobre 2026	Pour diffusion	LGR	ELE

Table des matières

1 AVANT-PROPOS 4
1.1 MISSION DU BUREAU D'ÉTUDES GÉOTECHNIQUES 4
1.2 PROJET, DOCUMENTS REMIS ET HYPOTHÈSES 4
1.3 DOCUMENTS DE RÉFÉRENCE 6
2 CONTEXTE DU SITE ET CONTENU DE LA RECONNAISSANCE 7
2.1 LOCALISATION ET TOPOGRAPHIE 7
2.2 CONTENU DE LA RECONNAISSANCE (MISSION G2 AVP) 7
2.3 IMPLANTATION ET NIVELLEMENT DES SONDAGES 8
3 CADRE GEOLOGIQUE – RESULTATS DE LA RECONNAISSANCE 9
3.1 CARTE ET CONTEXTE GEOLOGIQUE 9
3.2 NATURE ET CARACTERISTIQUES DES SOLS 9
3.3 RISQUES NATURELS ET ANTHROPIQUES 10
3.4 HYDROGEOLOGIE 11
4 DÉFINITION DU MODÈLE GÉOTECHNIQUE 12
4.1 ZONE D'INFLUENCE GEOTECHNIQUE 12
4.2 MODELE GEOMECANIQUE 12
4.3 MODELE HYDROGEOLOGIQUE 12
5 PRINCIPES CONSTRUCTIFS ET DIMENSIONNEMENTS DES SOLUTIONS DE FONDATION 13
5.1 PREAMBULE 13
5.2 FONDATIONS SUPERFICIELLES DE TYPE SEMELLES 13
5.2.1 PRINCIPE DE FONDATION – NIVEAU D'ASSISE 13
5.2.2 CONTRAINTES LIMITES DE CALCUL (EC7) 14
5.2.3 EXEMPLE DE DIMENSIONNEMENT 14
5.2.4 TASSEMENTS 14
5.2.5 DISPOSITIONS CONSTRUCTIVES GENERALES 15
5.2.6 SUJETIONS D'EXECUTION 15
5.2.7 PRECAUTIONS VIS-A-VIS DES EXISTANTS 15
5.3 FONDATION SUPERFICIELLE DE TYPE RADIER 16
5.3.1 PRINCIPE DE FONDATION – NIVEAU D'ASSISE 16
5.3.2 MISE EN ŒUVRE DE LA COUCHE DE FORME ET SUJETIONS D'EXECUTION 16
5.3.3 CONTRAINTE LIMITE DE CALCUL 17
5.4 DALLE PORTEE 17
5.5 TERRASSEMENTS 17
5.6 MISE HORS D'EAU 18
6 RECOMMANDATIONS POUR LES MISSIONS SUIVANTES 19

1 AVANT-PROPOS

La présente mission a été effectuée par la Société **A2EP-GEOTEC** à la demande et pour le compte de la **DID**.

Notre mission concerne l'étude de sol relative au projet de construction d'une extension du chenil existant au sein de la Base Aérienne 186 de la Tontouta, sur la commune de PAITA (NIC : 6256-543325).

Une étude géotechnique de conception phase avant-projet (Mission G2 AVP) a été réalisé par A2EP GEOTEC pour ce projet (réf. Rapport AF25/0389/1C/G/G – CD26-0637 du 01/09/2026).

Dans le cadre de la présence étude (G2 PRO), les descentes de charge du projet nous ont été transmises.

1.1 MISSION DU BUREAU D'ÉTUDES GÉOTECHNIQUES

Par référence à la classification des Missions Géotechniques (norme NF P 94-500 de novembre 2013), la présente mission est une **étude géotechnique de conception phase projet (G2 PRO)** et voit de ce fait l'étendue de son contenu limitée aux phases suivantes :

- Enquête documentaire sur le cadre géotechnique du site (avoisinants, contexte, …),
- Interprétation des résultats des investigations géotechniques (plan d'implantation, coupes géologiques, rapports de sondages, niveaux d'eau),
- Etablissement du modèle géotechnique à prendre en compte,
- Définition des hypothèses géotechniques à prendre en compte,
- Définition des choix constructifs des ouvrages géotechniques,
- Justification des ouvrages géotechniques, dimensionnement et vérifications,
- Identification des incertitudes et aléas géologiques résiduels.

La présente mission exclut l'estimation des quantités, coûts et délais.

Les conditions générales et d'enchaînement des missions géotechniques selon la norme NF P 94-500 sont disponibles en annexe.

Il est rappelé que la mission géotechnique de conception phase projet (G2 PRO) doit être complétée par une phase DCE/ACT puis par des missions d'étude et suivi géotechniques d'exécution (G3) et de supervision géotechnique d'exécution (G4) afin de limiter les aléas géotechniques qui peuvent apparaître en cours d'exécution ou après réception des ouvrages. A2EP Géotec reste à disposition des intervenants, et notamment de la future équipe de maîtrise d'œuvre, pour l'exécution de la mission complémentaire G4, la mission G3 étant à la charge des entreprises de travaux.

1.2 PROJET, DOCUMENTS REMIS ET HYPOTHÈSES

Pour le présent rapport, les éléments suivant nous ont été fournis :

- Plans de masse du projet ;
- Eléments de descente de charge (mail du 23/09/2026 de M. MOHI).

Le projet prévoit la réhabilitation du chenil existant (bâtiment 0047) et notamment la création d'un nouveau bâtiment de box pour les animaux sur une zone enherbée et de locaux administratifs au droit du chenil existant, sur la base aérienne 186 de TONTOUTA, sur la commune de PAITA (NIC : 6256-543325).

Le projet sera composé des bâtiments suivants :

- Un bâtiment en RdC pour les box des animaux, d'une emprise au sol de l'ordre de 252 m² (33.7m x 7,5m), implanté en partie Sud de la zone d'étude ;
- Une réhabilitation du bâtiment du chenil actuel (bâtiment 0047), avec la création de nouveaux bureaux (extension en façade Ouest) sur une emprise au sol de l'ordre de 77 m² (12,5m x 6,2m), ainsi qu'un secteur consacré au soin et à la préparation des repas, et des sanitaires/vestiaires au sein de l'actuel bâtiment existant.

En l'absence d'information, le niveau fini du RdC du bâtiment sera pris sensiblement identique au niveau du terrain actuel, et le projet ne nécessitera pas de terrassement significatif **(à confirmer par le MOA).**

D'après les éléments fournis par le client, le projet est prévu d'être fondé soit sur un **radier porteur rigide** reposant sur une épaisse couche de forme, ou soit sur une semelle superficielle à semi-profonde de type **massif béton**.

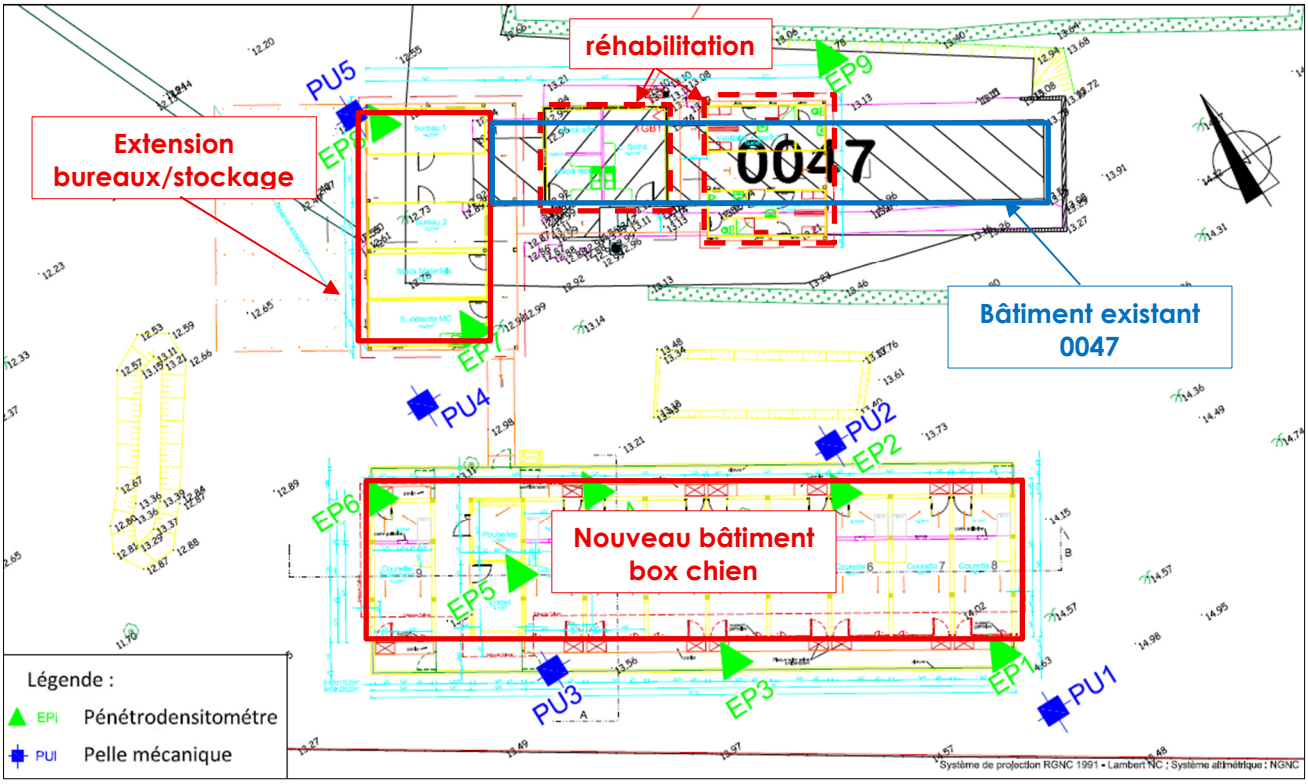


Figure 1 : Plan de masse du projet et localisation des structures à construire - sans échelle

Les données transmises par le MOA sont les suivantes :

Chenil Courettes	Si dalle N/m	Si pieu N	Chenil Bungalows	Si dalle N/m	Si pieu N
ELS	27 141	181 848	ELS	19 649	138 524
ELU	37 616	252 030	ELU	27 933	196 927

Tableau 1 : Descentes de charges transmises par le MOA – mail du 23/09/2026

On fera l'hypothèse que le poids des fondations est compris dans les descentes de charge transmises **– A confirmer par le MOA**.

Pour une solution de fondation superficielle de type **radier,** la contrainte moyenne développée par le radier sera de l'ordre de :

- Courettes
- **27.1 kPa à l'ELS caractéristique** (soit 2.7 tonnes/m²)
- **37.6 kPa à l'ELU fondamental** (soit 3.7 tonnes/m²)
- Bungalows
- **19.6 kPa à l'ELS caractéristique** (soit 1.9 tonnes/m²)
- **27.9 kPa à l'ELU fondamental** (soit 2.7 tonnes/m²)

Pour une solution de fondation superficielle à semi-profonde de type **appuis isolés**, les descentes de charges transmises sont les suivantes :

- Courettes
- **181 kN/poteau à l'ELS caractéristique** (soit 18.1 tonnes/poteau)
- **252 kN/poteau à l'ELU fondamental** (soit 25.2 tonnes/poteau)
- Bungalows
- **138 kN/poteau à l'ELS caractéristique** (soit 13.8 tonnes/poteau)
- **196 kN/poteau à l'ELU fondamental** (soit 19.6 tonnes/poteau)

La présente étude est menée selon le référentiel de l'Eurocode 7.

1.3 DOCUMENTS DE RÉFÉRENCE

Les principaux textes de référence utilisés pour la rédaction de ce rapport sont les suivants :

- NF EN 1997-1 : EUROCODE 7 – Calcul géotechnique – Partie 1 : Règles générales ;
- NF EN 1997-2 : EUROCODE 7 – Calcul géotechnique – Partie 2 : Reconnaissance des terrains et essais ;
- NF P 94-261 : Norme d'application Nationale de l'Eurocode 7 – Fondations superficielles.

2 CONTEXTE DU SITE ET CONTENU DE LA RECONNAISSANCE

2.1 LOCALISATION ET TOPOGRAPHIE

Le site étudié se trouve dans l'enceinte de la base militaire de TONTOUTA, sur le lot 138 de la section cadastrale TONTOUTA, commune de PAITA (NIC : 6256-543325).



Figure 2 : Vue aérienne de la zone d'étude et extrait du plan cadastral (source www.georep.nc, sans échelle)

Lors de notre intervention en aout 2026, le site était recouvert d'herbe et occupé par le chenil existant (bâtiment 0047). D'après le plan topographique transmis, la zone d'étude présente une légère pente orientée vers l'Ouest, comprise entre les cotes 14.4 m NGNC et 12.5 m NGNC.

2.2 CONTENU DE LA RECONNAISSANCE (MISSION G2 AVP)

La campagne de reconnaissance réalisée les 13 et 14 août 2026 dans le cadre de la mission G2 AVP comprenait la réalisation des sondages suivants :

- **9 essais au pénétromètre dynamique lourd,** nommés EP1 à EP9. Ces essais ont permis de mesurer en continu les caractéristiques mécaniques des sols traversés et ont été réalisés à l'aide d'un pénétromètre dynamique normé aux caractéristiques suivantes :

  Poids du marteau : 63,37 kg
  Hauteur de chute : 75 cm
  Section de la pointe : 20 cm²

Essais réalisés	EP1	EP2	EP3	EP4	EP5	EP6	EP7	EP8	EP9
Profondeur d'arrêt/ TN (m)	1.2	1.0	1.4	2.0	1.8	1.8	4.0	4.2	1.8
Raison de l'arrêt	Refus qd > 50 MPa								
Niveau d'eau	Non observé								

Tableau 2 : Profondeur des essais au pénétromètre dynamique

- **5 sondages à la pelle mécanique**, nommés PU1 à PU5, d'une profondeur comprise entre 1.4 et 1.6 m/TA. Ces sondages ont permis d'observer la nature lithologique des terrains superficiels, de prélever des échantillons remaniés et d'identifier d'éventuelles venues d'eau.

Essais réalisés	PU1	PU2	PU3	PU4	PU5
Profondeur d'arrêt/ TN (m)	1.4	1.4	1.6	1.6	1.5
Raison de l'arrêt	Refus sur blocs				
Niveau d'eau	sec				

Tableau 3 : Profondeur des sondages à la pelle mécanique

2.3 IMPLANTATION ET NIVELLEMENT DES SONDAGES

La position des sondages et essais figure sur le plan d'implantation fourni en Annexe 01.

L'implantation a été réalisée au mieux, en fonction des conditions d'accès, de la présence des réseaux existants et de la précision des plans remis pour la reconnaissance.

L'ensemble des sondages a été repéré au GPS (coordonnées disponibles en tête des coupes et dans un tableau synthétique présenté en Annexe 01).

Les profondeurs sur les sondages sont données par rapport au terrain actuel au moment de nos interventions.

3 CADRE GEOLOGIQUE – RESULTATS DE LA RECONNAISSANCE

3.1 CARTE ET CONTEXTE GEOLOGIQUE

D'après la carte géologique et notre connaissance du secteur d'étude, nous devons nous attendre à rencontrer d'éventuels remblais issus de l'aménagement préalable du site, en couverture de potentielles formations fluviatiles et littorales (M, Fyz) et le substratum de type phtanites (c6-e1(2)).

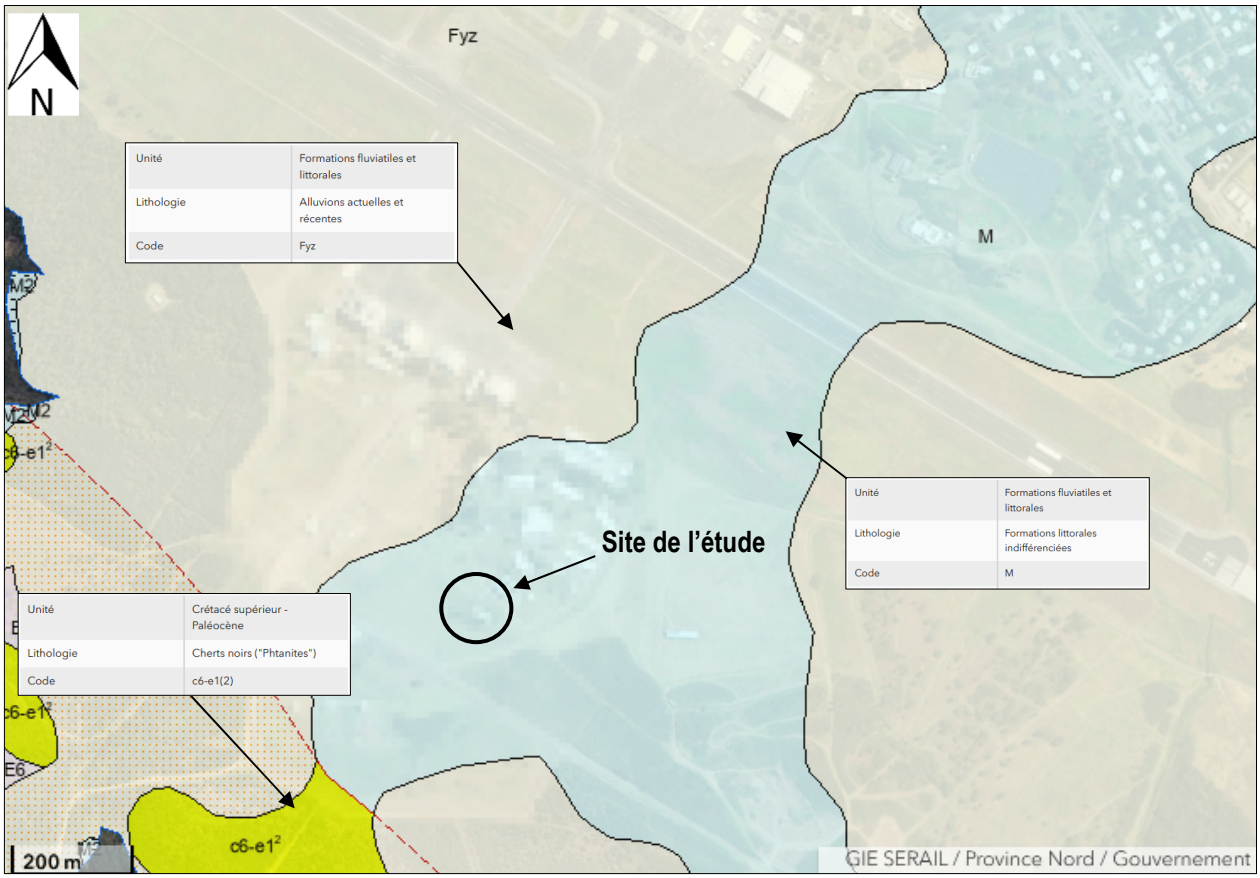


Figure 3 : Extrait de la carte géologique au droit du site de l'étude (source www.georep.nc, échelle graphique)

3.2 NATURE ET CARACTERISTIQUES DES SOLS

La campagne de reconnaissance a permis d'identifier les horizons suivants au droit du projet :

- **(H1/TV) – Terre végétale argilo-sableuse noire et humide** pouvant contenir des **racines**, reconnue au droit de tous les sondages sur une épaisseur comprise entre 0.4 et 0.8 m/TA.

  Ses caractéristiques mécaniques sont hétérogènes et non représentatives, mais restent faibles à moyennes.

- **(H2) – Horizon argileux légèrement sableux marron**, reconnu au droit de tous les sondages jusqu'à une profondeur comprise entre 0.8 et 1.8 m/TA. Cet horizon pourrait s'apparenter au faciès d'altération ultime du substratum sous-jacent ou à des alluvions.

  Ses caractéristiques mécaniques sont globalement faibles à moyennes, avec :

  $$1 \leq q_d \leq 5 \text{ MPa}$$

  Ce matériau pourra également être sujet au phénomène de retrait-gonflement.

- **(H3) – Altération argilo-sableuse à graviers** reconnu à partir de 0.8 et 1.8 m de profondeur/TA et jusqu'aux profondeurs de refus des sondages compris entre 1.0 et 4.2 m/TA. Le toit de cet horizon est plus ou moins altéré selon les sondages.

  Ses caractéristiques mécaniques sont moyennes à bonnes, telles que :

  $$5 \leq q_d \leq 30 \text{ MPa}$$

Les essais au pénétromètre dynamique ont tous obtenu le refus (qd > 50 MPa) à une profondeur comprise entre 1.0 et 4.2 m/TA, probablement au droit de passages indurés ou de blocs au sein de H3 ou sur le toit du substratum rocheux.

Il a été établi ci-dessous une estimation de la base (m/TA) des horizons géologiques reconnus au droit de chacun des sondages :

Sondage	PU1	EP1	PU3	EP3	EP2	PU2	EP4	EP5	EP6	PU4	EP7	EP8	PU5	EP9
Nature géologique	**Profondeur de la base (m/TA)**													
(H1/TV) – Terre végétale	0.8	0.8	0.5	0.8	0.6	0.4	0.8	0.8	0.8	0.6	0.8	0.4	0.4	0.6
(H2) – Argile sableuse	1.1	1.1	1.2	1.0	0.8	1.1	1.6	1.4	1.2	1.4	1.5	1.4	1.1	1.2
(H3) – Altération sablo-graveleuse	≥ 1.4	≥ 1.2	≥ 1.6	≥ 1.4	≥ 1.0	≥ 1.4	≥ 2.0	≥ 1.8	≥ 1.8	≥ 1.6	≥ 4.0	≥ 4.2	≥ 1.5	≥ 1.8

Tableau 4 : Synthèse de la stratigraphie des sondages

Remarques :

On rappelle que **les sondages pénétrométriques sont de type aveugle** et ne permettent pas une identification visuelle des sols traversés. La nature et la profondeur ne sont donc que des suppositions établies par analyse des diagraphies pénétrométriques et des données géologiques du site.

3.3 RISQUES NATURELS ET ANTHROPIQUES

Le toit du substratum correspond à une surface d'érosion. Par conséquent, il sera toujours possible de rencontrer des **surprofondeurs ou des remontées du** toit du **substratum** plus importantes que celles observées dans nos sondages.

Les alluvions, du fait de leur mode de dépôt lenticulaire, peuvent présenter des variations latérales de faciès. Ainsi, il sera possible de rencontrer des lentilles argileuses au sein des horizons sableux ou graveleux.

Les faciès observés en surface (argiles) sont des **matériaux sensibles à l'eau** et potentiellement sujet au phénomène de retrait gonflement.

Le terrain se situe en zone d'aléa modéré vis -à-vis des risques sismiques.

La zone de l'étude se situe hors zone inondable selon l'atlas des cartes d'inondabilité potentielles de la commune de PAITA.

Le site de l'étude se situe dans une zone en susceptibilité faible concernant la présence d'**amiante environnementale**. Ceci est cohérent avec la nature du substratum local reconnu (phtanites).

3.4 HYDROGEOLOGIE

Lors de notre intervention en août 2026, nous n'avons pas observé d'arrivées d'eau dans les sondages.

Ces relevés ayant un caractère ponctuel et instantané, ils ne permettent pas de préciser l'ensemble des circulations d'eau qui peuvent se produire en période pluvieuse, notamment au toit des faciès les plus argileux.

Des circulations d'eau superficielles peuvent également se produire en période pluvieuse de façon anarchique sur le toit du substratum rocheux ou au sein des alluvions.

Il appartient aux responsables du projet de se faire communiquer par les services compétents le niveau des plus hautes eaux au droit du site afin de vérifier si le terrain étudié est ou non inondable.

4 DÉFINITION DU MODÈLE GÉOTECHNIQUE

4.1 ZONE D'INFLUENCE GEOTECHNIQUE

La zone d'influence géotechnique (ZIG) ne se limite pas qu'à la parcelle intéressée par le projet. La ZIG intéresse également :

- Les ouvrages mitoyens (chenil existant, réseaux enterrés),
- Les parcelles mitoyennes (terrassements),
- Les chaussées mitoyennes (chemin d'accès),
- L'environnement périmétrique du site (terrassements / pompage / stabilité de pente),

4.2 MODELE GEOMECANIQUE

Les valeurs caractéristiques retenues sont issues de l'analyse des essais pénétrométriques réalisés au droit du projet lors de la campagne de reconnaissance.

Le modèle géotechnique considéré pour le dimensionnement des ouvrages au droit du site est présenté dans le tableau ci-dessous.

Horizon	Profondeur moyenne de la base (m / TA)	Résistance dynamique moyenne Rd (MPa)
(H1/TV) – Terre végétale	0,7	/
(H2) – Argile sableuse	1,2	3
(H3) – Altération sablo-graveleuse	≥ 4.2	10

Tableau 5 : Modèle géotechnique

Il convient de rappeler que des variations horizontales et/ou verticales inhérentes au passage d'un faciès à un autre sont toujours possibles mais difficiles à détecter en sondage. De ce fait, les caractéristiques gardent un caractère représentatif, mais jamais absolu.

Ces valeurs retenues pour les calculs ne doivent pas faire oublier les valeurs plus élevées mesurées, dans l'éventuel choix d'engins de terrassement ou d'une technique de réalisation de fondation.

4.3 MODELE HYDROGEOLOGIQUE

Des circulations d'eau superficielles peuvent également se produire en période pluvieuse de façon anarchique sur le toit du substratum rocheux ou au sein des alluvions.

5 PRINCIPES CONSTRUCTIFS ET DIMENSIONNEMENTS DES SOLUTIONS DE FONDATION

5.1 PREAMBULE

Les investigations sur site ont permis d'identifier un contexte lithologique relativement homogène sur l'ensemble de la zone d'étude, avec les caractéristiques suivantes :

- La présence d'un recouvrement de terre végétale argileuse sur une épaisseur comprise entre 0,4 et 0,8 m environ, surmontant un horizon à matrice argileuse dominante et présentant des caractéristiques mécaniques faibles à moyennes jusqu'à une profondeur comprise entre 0.8 et 1.5 m/TA, avec une zone décomprimée en tête.
- Cet horizon surmonte un horizon d'altération argilo-sableux et graveleux, présentant de bonnes caractéristiques mécaniques.

Compte tenu du type de projet (RdC) et des descentes de charges retenues (jusqu'à 250 kN par appui à l'ELU), il pourra être envisagé la réalisation des solutions de fondation suivantes :


- **Fondation superficielle à semi-profonde de type massifs isolés**, ancrés dans l'altération argilo-sableuse (H3) reconnu à partir de 0.8 et 1.5 m de profondeur/TA au droit de nos sondages. Cette solution devra être associée à une dalle portée par les fondations sur vide-sanitaire.
- **Fondation superficielle de type radier**, avec la mise en œuvre d'une épaisse couche de forme pour s'affranchir des potentiels phénomènes de retrait/gonflement des argiles.

5.2 FONDATIONS SUPERFICIELLES DE TYPE SEMELLES

5.2.1 PRINCIPE DE FONDATION – NIVEAU D'ASSISE

Le principe de fondation consistera à reporter les charges des structures par l'intermédiaire de semelles superficielles, filantes et/ou isolées. Il conviendra de respecter les recommandations suivantes :

- Semelles superficielles filantes et/ou isolées, descendues de façon homogène dans les **l'altération argilo-sableuse H3** reconnue à partir de **0.8 et 1.5 m/TA** au droit de nos sondages.
- On respectera un ancrage a = 0,30 m dans cette formation.
- En cas de remontée de l'horizon H3, on respectera en tout point une profondeur d'encastrement minimal des fondations de 0,5 m/sol extérieur fini, pour assurer la stabilité des fondations à long terme.
- On vérifiera en tout point que le rapport De/B (De : encastrement de la fondation / B : diamètre du puits) reste inférieur ou égal à 5, afin de rester dans le domaine des fondations superficielles (NF P 94-261).

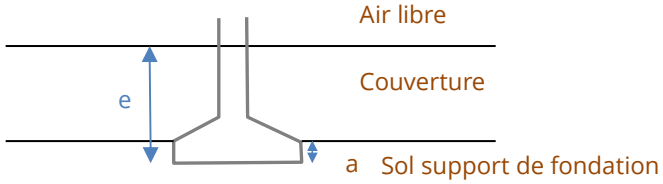

e°: encastrement
a : ancrage

Les éventuels remblais et l'horizon argileux H1 et H2 devront impérativement être franchis.

En cas de présence de poches décomprimées ou d'argile molle dans l'horizon d'assise, des approfondissements du système de fondation seront à prévoir.

Les fondations du projet et les fondations avoisinantes arrêtées à des niveaux différents seront établies en redans selon une pente de 3H/2V (3 horizontalement pour 2 verticalement).

Des missions de supervision géotechnique (G3/G4) seront nécessaires pour contrôler les fonds de fouille et les profondeurs de fondations à respecter.

5.2.2 CONTRAINTES LIMITES DE CALCUL (EC7)

Selon les prescriptions de la norme NF P 94-261, pour démontrer qu'une fondation superficielle supporte la charge de calcul avec une sécurité adéquate vis-à-vis d'une rupture par défaut de portance du terrain, on doit vérifier l'inégalité suivante :

$$V_d - R_0 \leq R_{v;d}$$

Avec :

- V_d : valeur de calcul de la composante verticale de la charge transmise
- R_0 : valeur du poids du sol après travaux au niveau de la base de la fondation en faisant abstraction de celle-ci

$$R_{v;d} = A' \cdot \frac{q_{net}}{\Gamma}$$

Avec, pour $R_{v;d}$ dans le cas des méthodes pénétrométriques et pressiométriques, un coefficient de sécurité global Γ de 1,68 (ELU durables et transitoires) et 2,76 (ELS quasi-permanent et ELS caractéristique).

Sous réserve du respect du principe de fondation précité, les **contraintes verticales centrées** de calcul à prendre en compte pour la justification vis-à-vis des Etats limites Ultimes et de Service seront limitées à :

Aux ELU fondamentaux, $\leq \frac{q_{net}}{1,68} =$ 650 kPa ($i_\delta.i_\beta = 1$)

Aux ELS qp $\leq \frac{q_{net}}{2,76} =$ 400 kPa ($i_\delta.i_\beta = 1$)

Seule la réalisation d'un sondage pressiométrique permettrait d'augmenter et d'optimiser la contrainte admissible au sein de l'horizon H3.

Si les puits sont soumis à des efforts horizontaux et/ou moment, un coefficient pondérateur i_δ sera pris en compte sur les contraintes admissibles précitées.

5.2.3 EXEMPLE DE DIMENSIONNEMENT

Compte tenu des reconnaissances et des descentes de charges transmises, l'exemple de dimensionnement des fondations est le suivant :

Projet	Contrainte admissible	Charge verticale centrée Q_{ELS}		Dimension minimale de la semelle	Contrainte effective
Courettes	q_{ELS} = 400 kPa	Appui isolé carré	181 kN	0,7 m x 0,7 m	$q_{ELS} \geq$ 369 kPa
Bungalow			138 kN	0,6 m x 0,6 m	$q_{ELS} \geq$ 383 kPa

Tableau 6 : Ebauche dimensionnelle

5.2.4 TASSEMENTS

Les essais de pénétration dynamiques ne permettent pas le calcul direct des tassements. Toutefois, moyennant une exécution soignée des fouilles, les tassements théoriques absolus devraient être inférieurs au demi-centimètre.

5.2.5 DISPOSITIONS CONSTRUCTIVES GÉNÉRALES

En aucun cas, la largeur des semelles les moins chargées ne sera inférieure à 60 cm pour les semelles isolées et 40 cm pour les semelles filantes, afin d'assurer un bon contact sol / fondation. Ces fondations devront être ferraillées selon les minimum requis par règles professionnelles.

Le plan de fondation sera conçu de manière à éviter les affouillements sous les existants et les tassements par influence.

Le plan de fondation devra aussi prendre en compte la géométrie (et notamment le débord) des fondations du mitoyen existant **(non reconnues à ce jour).**

Des joints de rupture complets seront créés entre les parties différemment chargées du bâtiment et entre le projet et l'existant déjà consolidé.

5.2.6 SUJÉTIONS D'EXÉCUTION

Compte tenu du caractère sensible au remaniement et à l'eau du sol d'assise, les fonds de fouille seront dressés avec soin.

On s'assurera que le sol d'assise des fondations est homogène sous l'ensemble du bâtiment afin d'éviter tout phénomène de tassement différentiel.

Il convient de couler le béton de propreté ou le gros béton dès l'ouverture des fouilles afin d'éviter l'altération ou la décompression du sol d'assise. Le béton des semelles sera ensuite coulé à pleine fouille sur toute la hauteur.

Toute poche de remblai ou de moindre consistance détectée à l'ouverture des fouilles sera purgée et remplacée par un gros béton coulé pleine fouille.

Dans les formations compactes (altération H3), les travaux de terrassement nécessiteront l'emploi de moyens de forte puissance (BRH, ripper par exemple).

Tout vestige (ancien ouvrage enterré, …) sera purgé et remplacé par un gros béton coulé pleine fouille.

Des surprofondeurs de l'horizon d'ancrage ne sont pas à exclure, ce qui nécessitera un gros béton de rattrapage et le blindage des fouilles (selon profondeur à atteindre).

En cas d'arrivées d'eau à l'ouverture des fouilles, il conviendra de les assécher par un dispositif adapté à leur importance et à la nature des terrains (drainage, pompage par exemple).

Tous les travaux devront être réalisés selon les règles de l'Art.

5.2.7 PRÉCAUTIONS VIS-À-VIS DES EXISTANTS

Aucune reconnaissance du système de fondation du bâtiment existant n'a été réalisé au stade de la G2 PRO dans le cadre du projet d'extension. Il conviendra d'en prévoir avant le démarrage des travaux pour permettre d'adapter le plan des nouvelles fondations à l'existant.

Compte tenu de la mitoyenneté avec le bâtiment existant, on prendra garde à ne pas les déstabiliser lors de la réalisation des travaux :

- Les terrassements qui seront menés à proximité de bâtiments mitoyens devront être exécutés avec toutes les précautions nécessaires et suffisantes afin de ne pas risquer de les déstabiliser. On évitera par exemple les vibrations importantes.
- Le plan de fondation sera conçu de manière à éviter les affouillements sous les existants et les tassements par influence.

- Les fondations du projet seront suffisamment en retrait pour ne pas être perturbées par le débord de l'existant, non reconnu à ce stade des études mais qu'il conviendra de reconnaitre au démarrage des travaux.
- Une pente maximale de 3 horizontal pour 2 vertical entre l'assise des fondations du bâtiment existant et les nouvelles fondations devra être respectée.

Toutes les précautions devront être prises pour ne pas déstabiliser le bâtiment existant ni engendrer de désordres.

5.3 FONDATION SUPERFICIELLE DE TYPE RADIER

5.3.1 PRINCIPE DE FONDATION – NIVEAU D'ASSISE

Le principe de fondation pourra consister à reporter les charges de la structure de type RdC par l'intermédiaire d'un **radier porteur rigide** sollicitant les sols en place par l'intermédiaire d'une **couche de forme de 0,8 à 1,5 m d'épaisseur au minimum**, après la purge de l'intégralité des argiles H2.

5.3.2 MISE EN ŒUVRE DE LA COUCHE DE FORME ET SUJETIONS D'EXECUTION

Pour la mise en œuvre de la couche de forme qui servira de support au radier, on procèdera de la façon suivante :

1. **Purge de l'intégralité de l'horizon argileux H2 sur 0,8 à 1,5 m d'épaisseur.** Localement, la purge pourra être plus importante en cas de présence de lentilles de moindre consistance, de remblai impropre, souches, etc.

   On s'assurera de l'absence de tout débris, éléments compressibles et/ou évolutifs dans le temps en fond de forme.
2. Examen du fond de forme ainsi créé par un ingénieur spécialiste pour avis sur la qualité du sol dans le cadre d'une mission de supervision géotechnique (G4).
3. Compactage du fond de forme à 95% à l'OPN et validation du fond de forme avec pour critère de réception : EV2 > 15 à 20 MPa.
4. La couche de forme sera constituée d'un matériau noble insensible à l'eau (VBS < 0,4), de granulométrie 0/80 mm type C1B3 ou D3 selon le GTR peu dégradable (Dg < 5), avec un pourcentage de fines à 80 µm inférieur à 7% selon les recommandations du LCPC-COPREC. Les qualités de ce matériau devront être contrôlées au démarrage du chantier (identification GTR, planche d'essai, examen par un ingénieur géotechnicien). Le matériau sera mis en place par couches de 0,30 à 0,40 m, soigneusement compactées selon le GTR
5. Une couche de finition constituée par un matériau propre de granulométrie 0/31,5 mm sur une épaisseur minimale de 0,20 m soigneusement compactée (assise du radier) pourra ensuite être mise en place.
6. Des essais de contrôle à la plaque devront être prévus pour s'assurer de la qualité du compactage. Ils seront réalisés tous les 0,50 m d'élévation et à l'assise des radiers.

   Les valeurs minimales à obtenir seront :

   EV2 ≥ 50 MPa
   EV2/EV1 ≤ 2.0
   Module de Westergaard
   Kw ≥ 50 MPa/m sous radier

Des valeurs supérieures pourront être demandées par les Responsables du projet.

Sans ces essais et contrôles suivis par A2EP Géotec ou son mandataire dans le cadre d'une mission G4 de supervision géotechnique d'exécution, A2EP Géotec ne saurait engager sa responsabilité sur cette solution (ce qui n'exonère pas l'entreprise de son auto contrôle au titre de sa mission G3).

5.3.3 CONTRAINTE LIMITE DE CALCUL

Compte tenu des éléments du projet connus et d'après les informations fournies par la maîtrise d'ouvrage, la contrainte moyenne développée par le radier sera de l'ordre de :

q ≈ 27.1 kPa à l'ELS caractéristique - Courettes

q ≈ 19.6 kPa à l'ELS caractéristique - Bungalow

Sous réserve du respect du principe de fondation précitée, la contrainte admissible au sein de l'horizon de diffusion des charges (couche de forme) sera de :

q_{ELS} ≥ 150 kPa (0.15 MPa)

Ces rapports de contrainte correspondent à un coefficient de sécurité vis-à-vis de la rupture de :

F >> 2.76

Avec :

F = contrainte de rupture qu du sol / contrainte appliquée sur le sol

Il conviendra de s'assurer que les concentrations de contraintes (refends, appuis isolés …) conduisent à des déformations admissibles pour la structure, ce qui pourra nécessiter un calcul itératif intégrant les charges, leur répartition, la géométrie du radier et le comportement du sol.

Ces calculs itératifs permettront de définir les modules kv en fonction des concentrations de charge et du modèle géotechnique retenu.

5.4 DALLE PORTEE

Compte tenu de la présence d'un horizon argileux à potentiel de retrait/gonflement reconnu sur une épaisseur comprise entre 0.8 et 1.5 m, on prévoira la réalisation d'un plancher porté par les fondations pour la solution de semelles superficielles.

Dans le cadre de vide sanitaire, ce dernier pourra notamment être obtenu à l'aide d'un coffrage de type biodégradable (y compris au droit des éventuelles longrines). Il conviendra néanmoins de veiller à prévoir une ventilation efficace et éventuellement des barbacanes afin de permettre d'éviter la stagnation des eaux de ruissellement.

5.5 TERRASSEMENTS

Le projet ne prévoit pas de terrassement significatif en dehors de la réalisation des fondations superficielles.

Dans les sols superficiels (argiles), les travaux de terrassement pourront être réalisés avec des engins de puissances moyennes.

Les terrassements dans l'altération rocheuse nécessiteront, quant à eux, l'emploi de moyens adapté de type pelle puissante, BRH, etc, notamment pour assurer l'ancrage des fondations.

Dans tous les cas, la méthodologie mise en œuvre devra tenir compte des avoisinants, et on évitera les vibrations trop importantes.

Pour que les terrassements soient exécutés dans de bonnes conditions, il sera impératif de capter et canaliser en dehors de la zone de terrassement toutes les eaux de ruissellement et les éventuelles arrivées d'eau souterraines.

Le mode d'exécution des terrassements dépend étroitement du niveau d'assise des avoisinants : ouvrages mitoyens, voiries, réseaux, etc.

Les règles de l'art seront respectées et notamment le drainage permanent de la plate-forme (gravitaire, tranchées, etc.).

5.6 MISE HORS D'EAU

Lors de notre intervention en août 2026, nous n'avons pas observé d'arrivées d'eau au droit de nos sondages.

En fonction de la cote du projet, de la date de réalisation des terrassements et des arrivées d'eau en fond de fouille, un pompage provisoire ou simple drainage pourra s'avérer nécessaire afin d'épuiser les venues d'eau et d'assécher la fouille des terrassements généraux.

Toute infiltration d'eau au niveau des fondations sera proscrite. Pour ce faire, les eaux de ruissellement et de toiture seront soigneusement collectées (gouttières, contre-pente, etc.) et évacuées vers un exutoire dimensionné de manière suffisante et implanté de manière non dangereuse pour les existants et avoisinants.

Pour la solution radier, celui-ci sera conçu de manière à reprendre les éventuelles sous-pressions.

6 RECOMMANDATIONS POUR LES MISSIONS SUIVANTES

Le présent rapport constitue le compte rendu et fixe la fin de la mission d'étude géotechnique de conception phase projet (G2 PRO) confiée à A2EP GEOTEC.

Les principales incertitudes qui subsistent concernent le contexte géotechnique du site et le projet, c'est-à-dire notamment :

- La solution de fondation retenue ;
- Les variations du toit de l'horizon d'ancrage ;
- Les paramètres pressiométriques au droit du site (absence de sondage pressiométrique) ;
- La géométrie des fondations du bâtiment existant (absence de reconnaissance de fondation) ;
- Les arrivées d'eau et les circulations d'eau superficielle en période pluvieuse ;
- Le potentiel de retrait et gonflement des argiles en place ;
- La traficabilité en phase chantier.

Ces incertitudes peuvent avoir une incidence importante sur le coût final des ouvrages géotechniques. Il conviendra d'en tenir compte lors de la mise au point du projet. A cet effet, la réalisation d'une mission de supervision géotechnique (mission G2 DCE/ACT, mission G4) pourra suivre la présente étude (mission G2 PRO) pour limiter les risques d'aléas.


La société A2EP GEOTEC reste à votre disposition pour tout renseignement concernant cette étude.

ANNEXES

Annexe 1 : Plans de situation et d'implantation des sondages

Annexe 2 : Coupes des essais et des sondages

Annexe 1 : Plans de situation et d'implantation des sondages

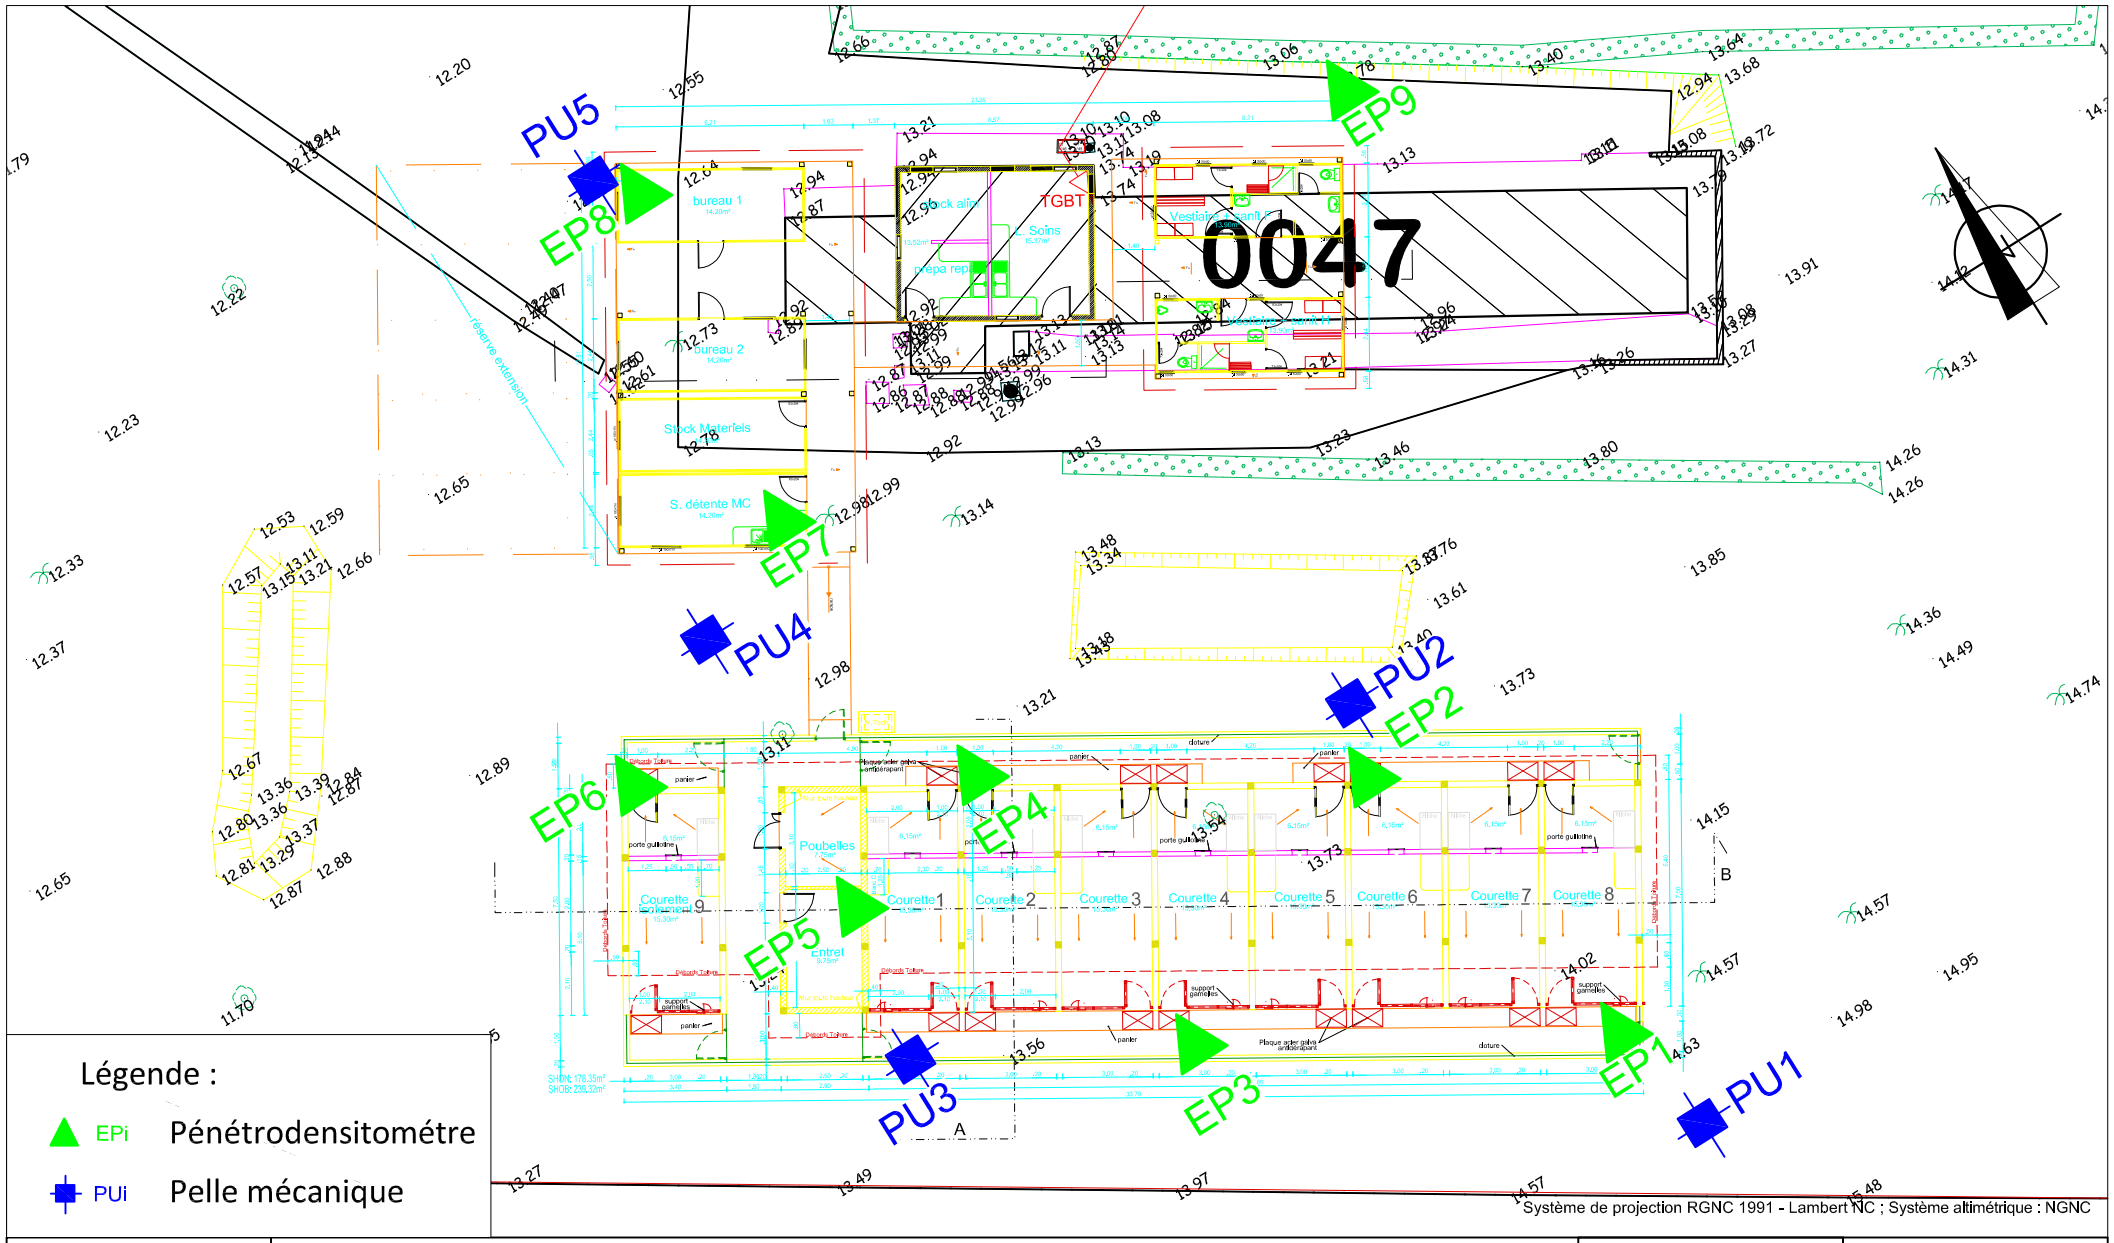

Légende :

- EPi — Pénétrodensitométre
- PUi — Pelle mécanique

Système de projection RGNC 1991 - Lambert NC ; Système altimétrique : NGNC

DID

TONTOUTA - BA 186
Construction d'un Chenil

Plan d'implantation des sondages

Référence : AF25-0389-2C	
Echelle : 1/250	
Date : 14/08/2026	
Version : V01	
Auteur : QV	
Relecture : JLO	

A2EP GÉOTEC

Annexe 2 : Coupes des essais et des sondages

Site TONTOUTA - BA186 - CHENIL

Affaire A2-AF25-0389-1C

Sondage PU1

Longitude	Latitude	Système de coordonnées		Précision des relevés
422 151,51	242 083,13	RGNC91-93 / Lambert New Caledonia		Décimètre
Élévation	**Prof. atteinte**	**Angle**	**Nivellement**	**Précision des nivellements**
+14,87 m	1,4 m	-	NGNC	Décimètre

Début	Fin
12/08/2026 15:00:00	12/08/2026 15:00:00

Élévation	Prof.	Lithologie	Descriptions
14,87	0		H1 : Argile graveleuse avec racines, noire et humide 0,2 m
14,67			H1 : Argile sableuse compacte, noire et humide 0,8 m
14,07			H2 : Argile compacte marron 1,1 m
13,77	1		H3 : Altération sablo graveleux marron 1,4 m
13,47			

Commentaires	Refus du sondage sur l'altération graveleuse et compacte. Aucune arrivée d'eau en cours de sondage.

Site	**TONTOUTA - BA186 - CHENIL**
Affaire	**A2-AF25-0389-1C**

Sondage PU2

Longitude	Latitude	Système de coordonnées		Précision des relevés
422 149,00	242 100,00	RGNC91-93 / Lambert New Caledonia		Décimètre
Élévation	**Prof. atteinte**	**Angle**	**Nivellement**	**Précision des nivellements**
+13,7 m	1,4 m	-	NGNC	Décimètre

Début	Fin
12/08/2026 15:00:00	12/08/2026 15:00:00

Élévation	Prof.	Lithologie	Descriptions
13,7	0		H1 : Argile sableuse avec racines noire, humide (faciès végétal)
			0,4 m
13,3			H2 : Argile sableuse compacte, marron, humide
	1		1,1 m
12,6			H3 : Altération sablo-graveleuse, compacte, marron
			1,4 m
12,3			

Commentaires	Refus du sondage sur l'altération graveleuse compacte . Aucune arrivée d'eau en cours de sondage.

Site TONTOUTA - BA186 - CHENIL

Affaire A2-AF25-0389-1C

Sondage PU3

Longitude	Latitude	Système de coordonnées		Précision des relevés
422 131,02	242 100,45	RGNC91-93 / Lambert New Caledonia		Décimètre
Élévation	**Prof. atteinte**	**Angle**	**Nivellement**	**Précision des nivellements**
+13,53 m	1,6 m	-	NGNC	Décimètre

Début	Fin
12/08/2026 15:00:00	12/08/2026 15:00:00

Élévation	Prof.	Lithologie	Descriptions
13,53	0		H1 : Argile sableuse avec racines, noire et humide (faciès végétal)
			0,5 m
13,03			H2 : Argile sableuse, graveleuse bariolée, marron/blanc, humide
	1		1,2 m
12,33			H3 : Altération graveleuse, schisteuse, marron
			1,6 m
11,93			

Commentaires	Refus du sondage sur l'altération compacte . Aucune arrivée d'eau en cours de sondage.

Site TONTOUTA - BA186 - CHENIL

Affaire A2-AF25-0389-1C

Sondage PU4

Longitude	Latitude	Système de coordonnées		Précision des relevés
422 132,76	242 115,84	RGNC91-93 / Lambert New Caledonia		Décimètre
Élévation	**Prof. atteinte**	**Angle**	**Nivellement**	**Précision des nivellements**
+12,93 m	1,6 m	-	NGNC	Décimètre

Début	Fin
12/08/2026 15:00:00	12/08/2026 15:00:00

Élévation	Prof.	Lithologie	Descriptions
12,93	0		H1 : Argile sableuse avec racines noire et humide (faciès végétale 0,6 m
12,33	1		H2 : Argile marron et humide 1,4 m
11,53			H3 : Altération schisteuse 1,6 m
11,33			

Commentaires	Refus du sondage sur l'altération compacte. Aucune arrivée d'eau en cours de sondage.

Site TONTOUTA - BA186 - CHENIL

Affaire A2-AF25-0389-1C

Sondage PU5

Longitude	Latitude	Système de coordonnées		Précision des relevés
422 136,76	242 130,08	RGNC91-93 / Lambert New Caledonia		Décimètre
Élévation	**Prof. atteinte**	**Angle**	**Nivellement**	**Précision des nivellements**
+12,55 m	1,5 m	-	NGNC	Décimètre

Début	Fin
12/08/2026 15:00:00	12/08/2026 15:00:00

Élévation	Prof.	Lithologie	Descriptions
12,55	0		H1 : Argile sableuse avec racines, noire et humide (faciès végétal)
			0,4 m
12,15			H2 : Argile marron et humide
	1		1,1 m
11,45			H3 : Altération schisteuse marron
			1,5 m
11,05			

Commentaires	Refus du sondage sur l'altération compacte. Aucune arrivée d'eau en cours de sondage.

Site TONTOUTA - BA186 - CHENIL

Affaire A2-AF25-0389-1C


Sondage EP1

Longitude	Latitude	Système de coordonnées		Précision des relevés
422 151,76	242 085,02	RGNC91-93 / Lambert New Caledonia		Décimètre
Élévation	**Prof. atteinte**	**Angle**	**Nivellement**	**Précision des nivellements**
+14,87 m	1,2 m	-	NGNC	Décimètre

Données	Type	Début	Fin
DPRB-EP1	Pénétromètre dynamique	13/08/2026 15:00:00	13/08/2026 15:00:00

Type de pénétromètre	Facteur de correction
GEOTOOL GTR 790 pointe 20cm2 [A2EP - Païta]	1,0

Hauteur de chute	Surface de pointe	Masse frappante	Masse accessoire	Masse de la tige
75,0 cm	19,63 cm^2	63,03 kg	22,89 kg	5,93 kg/m

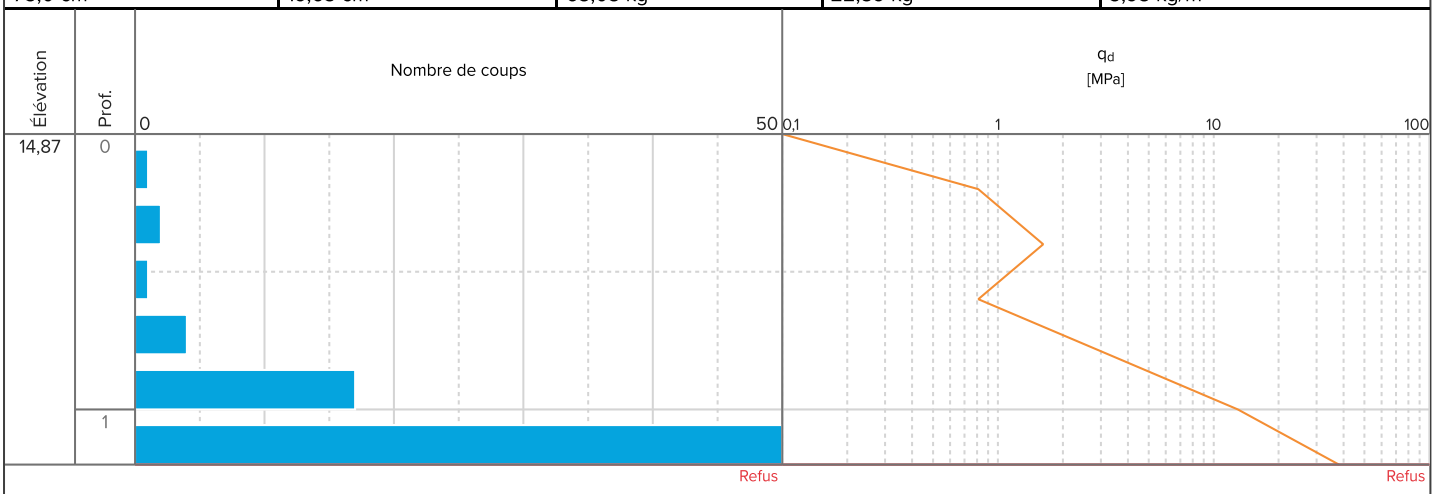

Commentaires	Refus du sondage à 1.2 m/TA, qd > 30 MPa

Site	**TONTOUTA - BA186 - CHENIL**
Affaire	**A2-AF25-0389-1C**


Sondage EP2

Longitude	Latitude	Système de coordonnées		Précision des relevés
422 148,76	242 100,43	RGNC91-93 / Lambert New Caledonia		Décimètre
Élévation	**Prof. atteinte**	**Angle**	**Nivellement**	**Précision des nivellements**
+13,7 m	1,0 m	-	NGNC	Décimètre

Données	Type	Début	Fin
DPRB-EP2	Pénétromètre dynamique	13/08/2026 15:00:00	13/08/2026 15:00:00

Type de pénétromètre	Facteur de correction
GEOTOOL GTR 790 pointe 20cm2 [A2EP - Païta]	1,0

Hauteur de chute	Surface de pointe	Masse frappante	Masse accessoire	Masse de la tige
75,0 cm	19,63 cm^2	63,03 kg	22,89 kg	5,93 kg/m

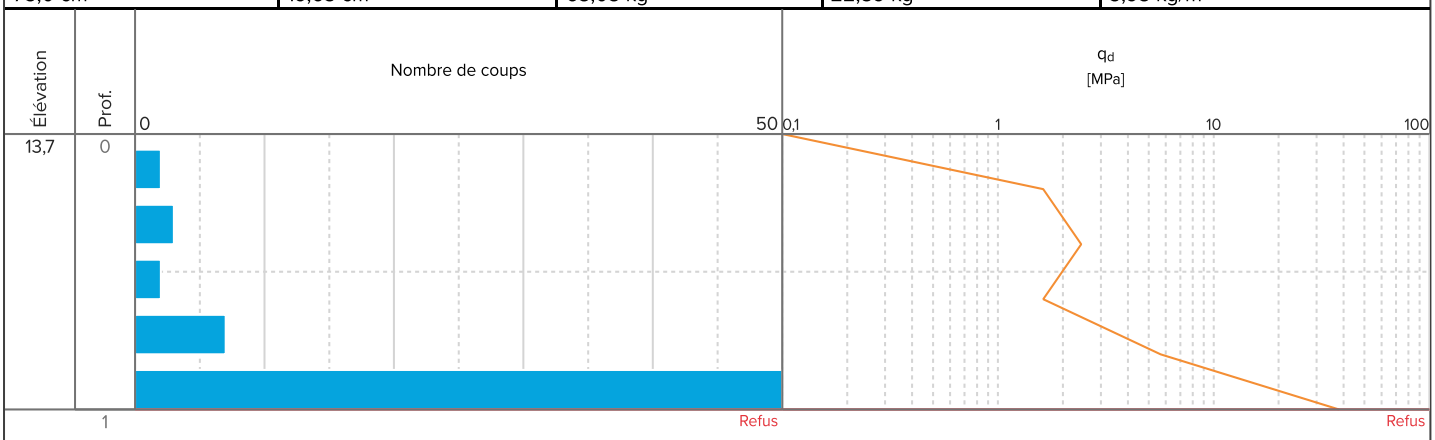

Commentaires	Refus du sondage à 1.0 m/TA, qd > 30 MPa

Site	**TONTOUTA - BA186 - CHENIL**
Affaire	**A2-AF25-0389-1C**


Sondage EP3

Longitude	Latitude	Système de coordonnées		Précision des relevés
422 139,18	242 096,02	RGNC91-93 / Lambert New Caledonia		Décimètre
Élévation	**Prof. atteinte**	**Angle**	**Nivellement**	**Précision des nivellements**
+13,82 m	1,4 m	-	NGNC	Décimètre

Données	Type	Début	Fin
DPRB-EP3	Pénétromètre dynamique	13/08/2026 15:00:00	13/08/2026 15:00:00

Type de pénétromètre	Facteur de correction
GEOTOOL GTR 790 pointe 20cm2 [A2EP - Païta]	1,0

Hauteur de chute	Surface de pointe	Masse frappante	Masse accessoire	Masse de la tige
75,0 cm	19,63 cm^2	63,03 kg	22,89 kg	5,93 kg/m

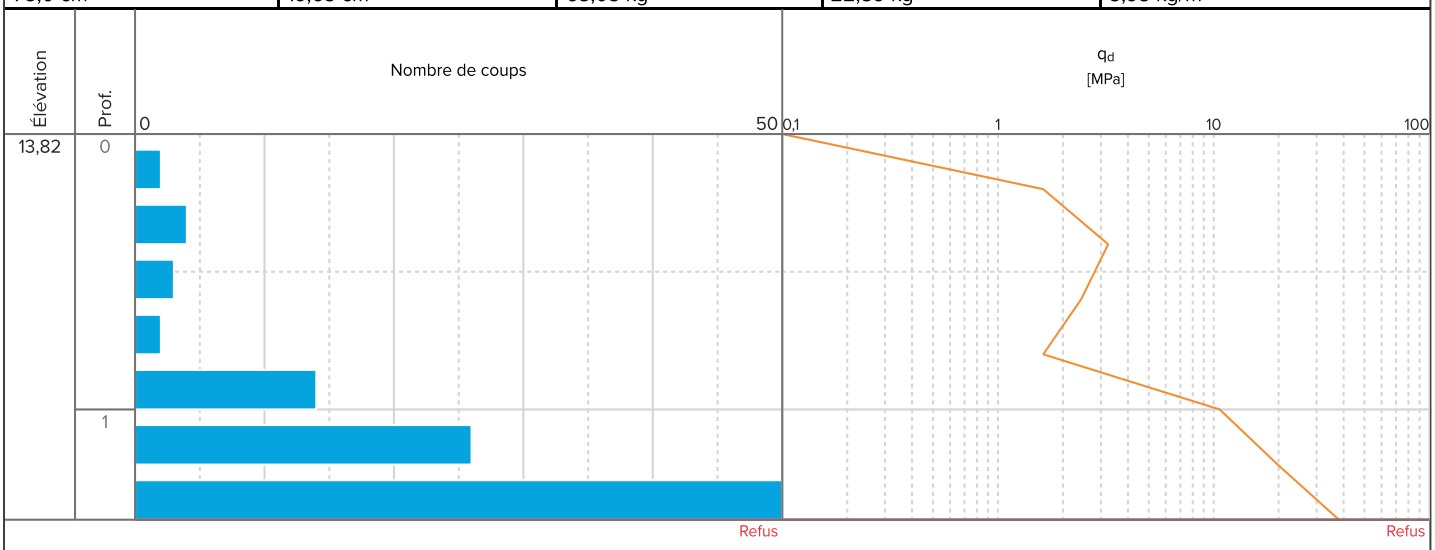

Commentaires	Refus du sondage à 1.4 m/TA, qd > 30 MPa

Site	**TONTOUTA - BA186 - CHENIL**
Affaire	**A2-AF25-0389-1C**


Sondage EP4

Longitude	Latitude	Système de coordonnées		Précision des relevés
422 137,84	242 107,37	RGNC91-93 / Lambert New Caledonia		Décimètre
Élévation	**Prof. atteinte**	**Angle**	**Nivellement**	**Précision des nivellements**
+13,27 m	2,0 m	-	NGNC	Décimètre

Données	Type	Début	Fin
DPRB-EP4	Pénétromètre dynamique	13/08/2026 15:00:00	13/08/2026 15:00:00

Type de pénétromètre	Facteur de correction
GEOTOOL GTR 790 pointe 20cm2 [A2EP - Païta]	1,0

Hauteur de chute	Surface de pointe	Masse frappante	Masse accessoire	Masse de la tige
75,0 cm	19,63 cm^2	63,03 kg	22,89 kg	5,93 kg/m

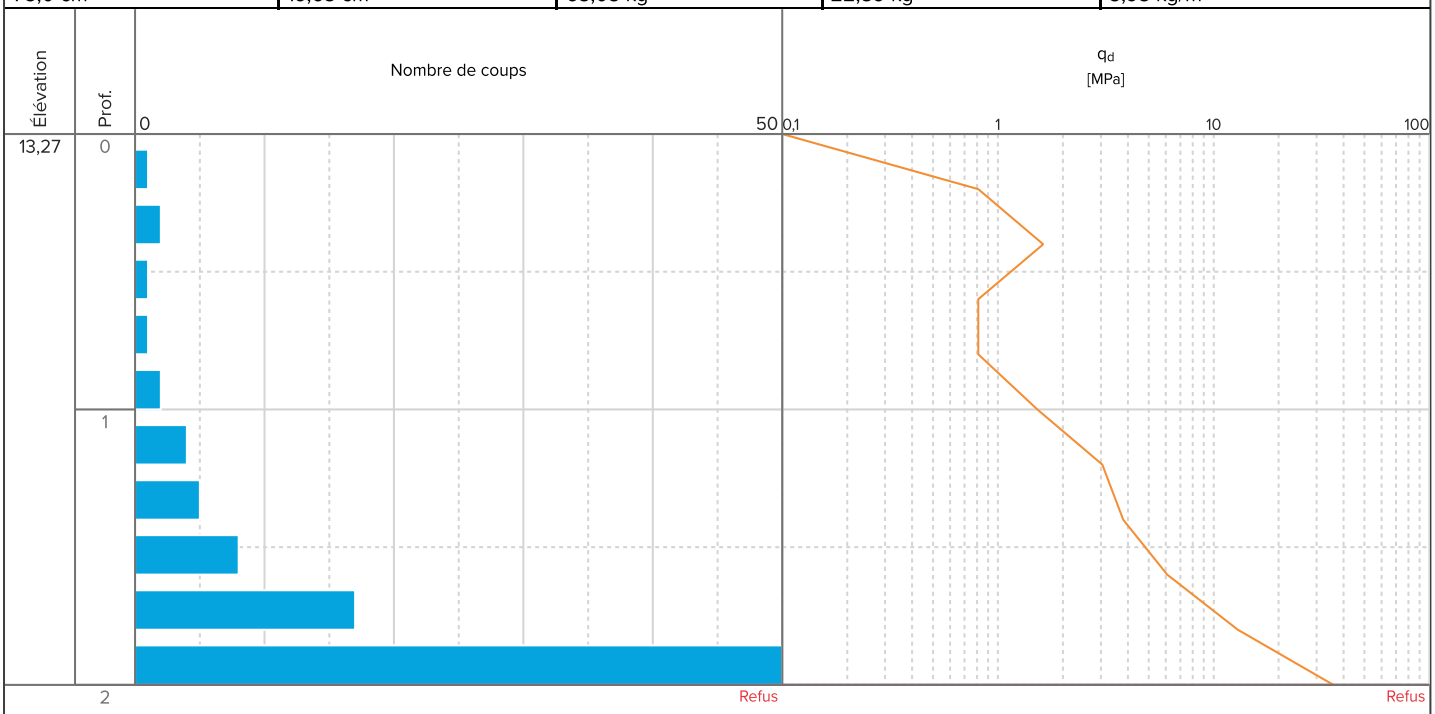

Commentaires	Refus du sondage à 2.0 m/TA, qd > 30 MPa

Site	**TONTOUTA - BA186 - CHENIL**
Affaire	**A2-AF25-0389-1C**


Sondage EP5

Longitude	Latitude	Système de coordonnées		Précision des relevés
422 132,15	242 105,87	RGNC91-93 / Lambert New Caledonia		Décimètre
Élévation	**Prof. atteinte**	**Angle**	**Nivellement**	**Précision des nivellements**
+13,39 m	1,8 m	-	NGNC	Décimètre

Données	Type	Début	Fin
DPRB-EP5	Pénétromètre dynamique	13/08/2026 15:00:00	13/08/2026 15:00:00

Type de pénétromètre	Facteur de correction
GEOTOOL GTR 790 pointe 20cm2 [A2EP - Païta]	1,0

Hauteur de chute	Surface de pointe	Masse frappante	Masse accessoire	Masse de la tige
75,0 cm	19,63 cm^2	63,03 kg	22,89 kg	5,93 kg/m

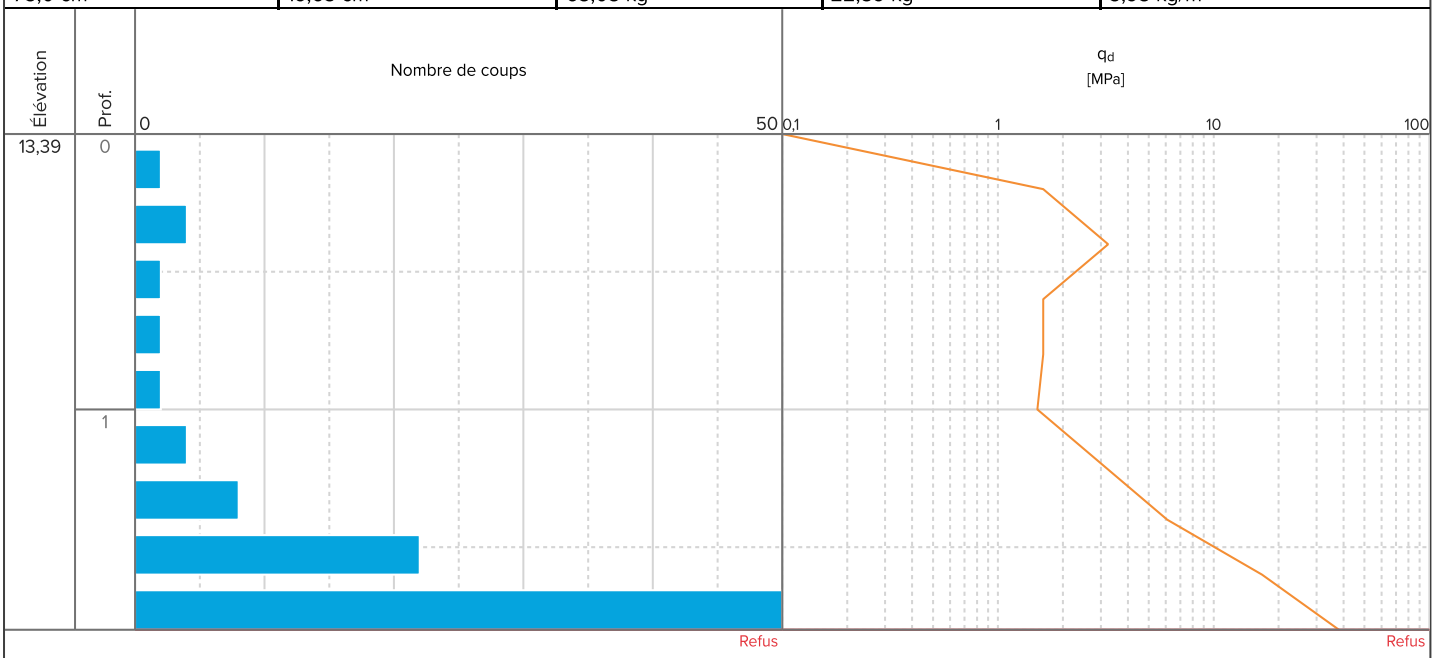

Commentaires	Refus du sondage à 1.8 m/TA, qd > 30 MPa

Site	**TONTOUTA - BA186 - CHENIL**
Affaire	**A2-AF25-0389-1C**


Sondage EP6

Longitude	Latitude	Système de coordonnées		Précision des relevés
422 128,13	242 113,11	RGNC91-93 / Lambert New Caledonia		Décimètre
Élévation	**Prof. atteinte**	**Angle**	**Nivellement**	**Précision des nivellements**
+13,12 m	1,8 m	-	NGNC	Décimètre

Données	Type	Début	Fin
DPRB-EP6	Pénétromètre dynamique	13/08/2026 15:00:00	13/08/2026 15:00:00

Type de pénétromètre	Facteur de correction
GEOTOOL GTR 790 pointe 20cm2 [A2EP - Païta]	1,0

Hauteur de chute	Surface de pointe	Masse frappante	Masse accessoire	Masse de la tige
75,0 cm	19,63 cm^2	63,03 kg	22,89 kg	5,93 kg/m

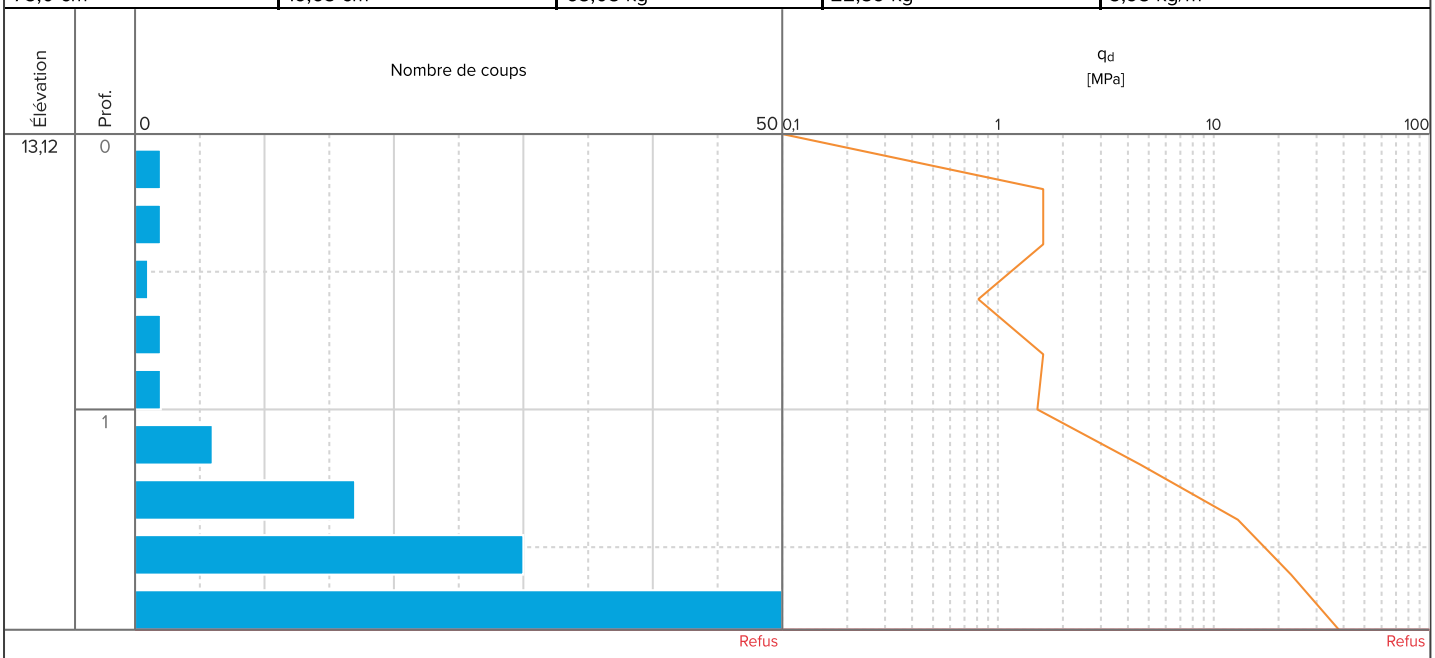

Commentaires	Refus du sondage à 1.8 m/TA, qd > 30 MPa

Site	**TONTOUTA - BA186 - CHENIL**
Affaire	**A2-AF25-0389-1C**


Sondage EP7

Longitude	Latitude	Système de coordonnées		Précision des relevés
422 136,92	242 117,98	RGNC91-93 / Lambert New Caledonia		Décimètre
Élévation	**Prof. atteinte**	**Angle**	**Nivellement**	**Précision des nivellements**
+12,92 m	4,0 m	-	NGNC	Décimètre

Données	Type	Début	Fin
DPRB-EP7	Pénétromètre dynamique	13/08/2026 15:00:00	13/08/2026 15:00:00

Type de pénétromètre	Facteur de correction
GEOTOOL GTR 790 pointe 20cm2 [A2EP - Païta]	1,0

Hauteur de chute	Surface de pointe	Masse frappante	Masse accessoire	Masse de la tige
75,0 cm	19,63 cm^2	63,03 kg	22,89 kg	5,93 kg/m

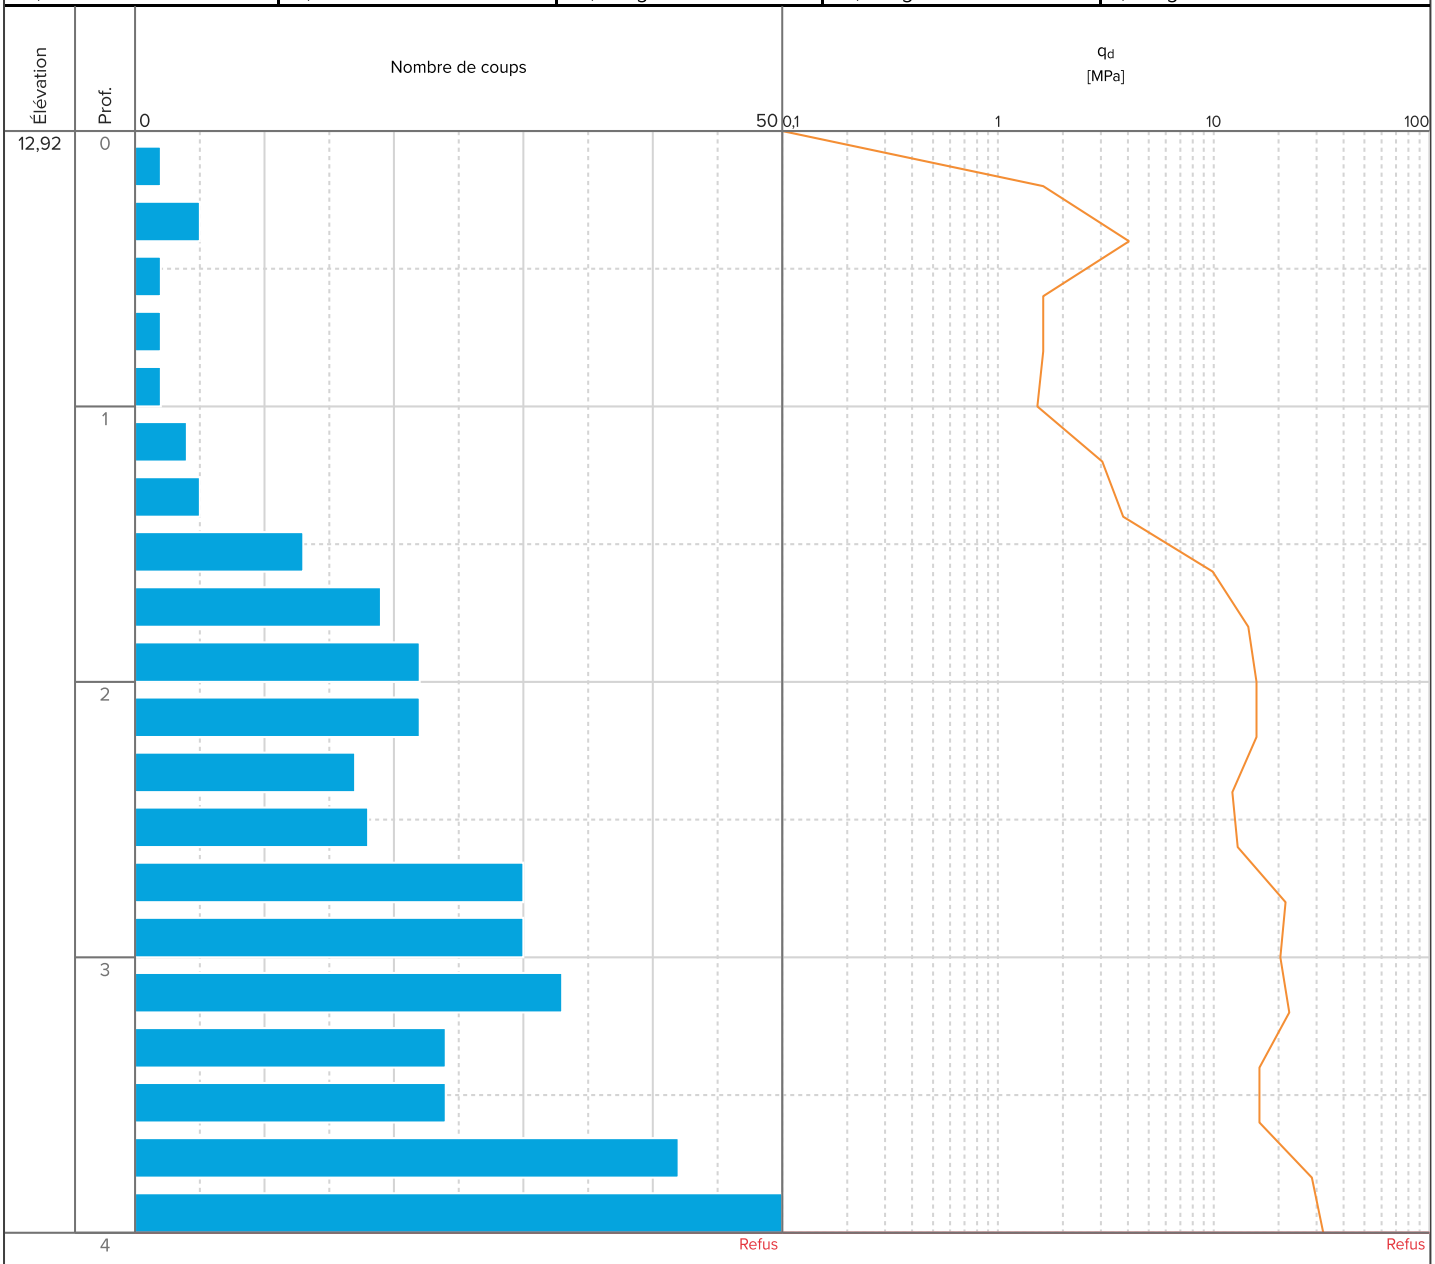

Commentaires	Refus du sondage à 4.0 m/TA, qd > 30 MPa

Site	**TONTOUTA - BA186 - CHENIL**
Affaire	**A2-AF25-0389-1C**


Sondage EP8

Longitude	Latitude	Système de coordonnées		Précision des relevés
422 138,80	242 129,55	RGNC91-93 / Lambert New Caledonia		Décimètre
Élévation	**Prof. atteinte**	**Angle**	**Nivellement**	**Précision des nivellements**
+12,55 m	4,2 m	-	NGNC	Décimètre

Données	Type	Début	Fin
DPRB-EP8	Pénétromètre dynamique	13/08/2026 15:00:00	13/08/2026 15:00:00

Type de pénétromètre	Facteur de correction
GEOTOOL GTR 790 pointe 20cm2 [A2EP - Païta]	1,0

Hauteur de chute	Surface de pointe	Masse frappante	Masse accessoire	Masse de la tige
75,0 cm	19,63 cm^2	63,03 kg	22,89 kg	5,93 kg/m

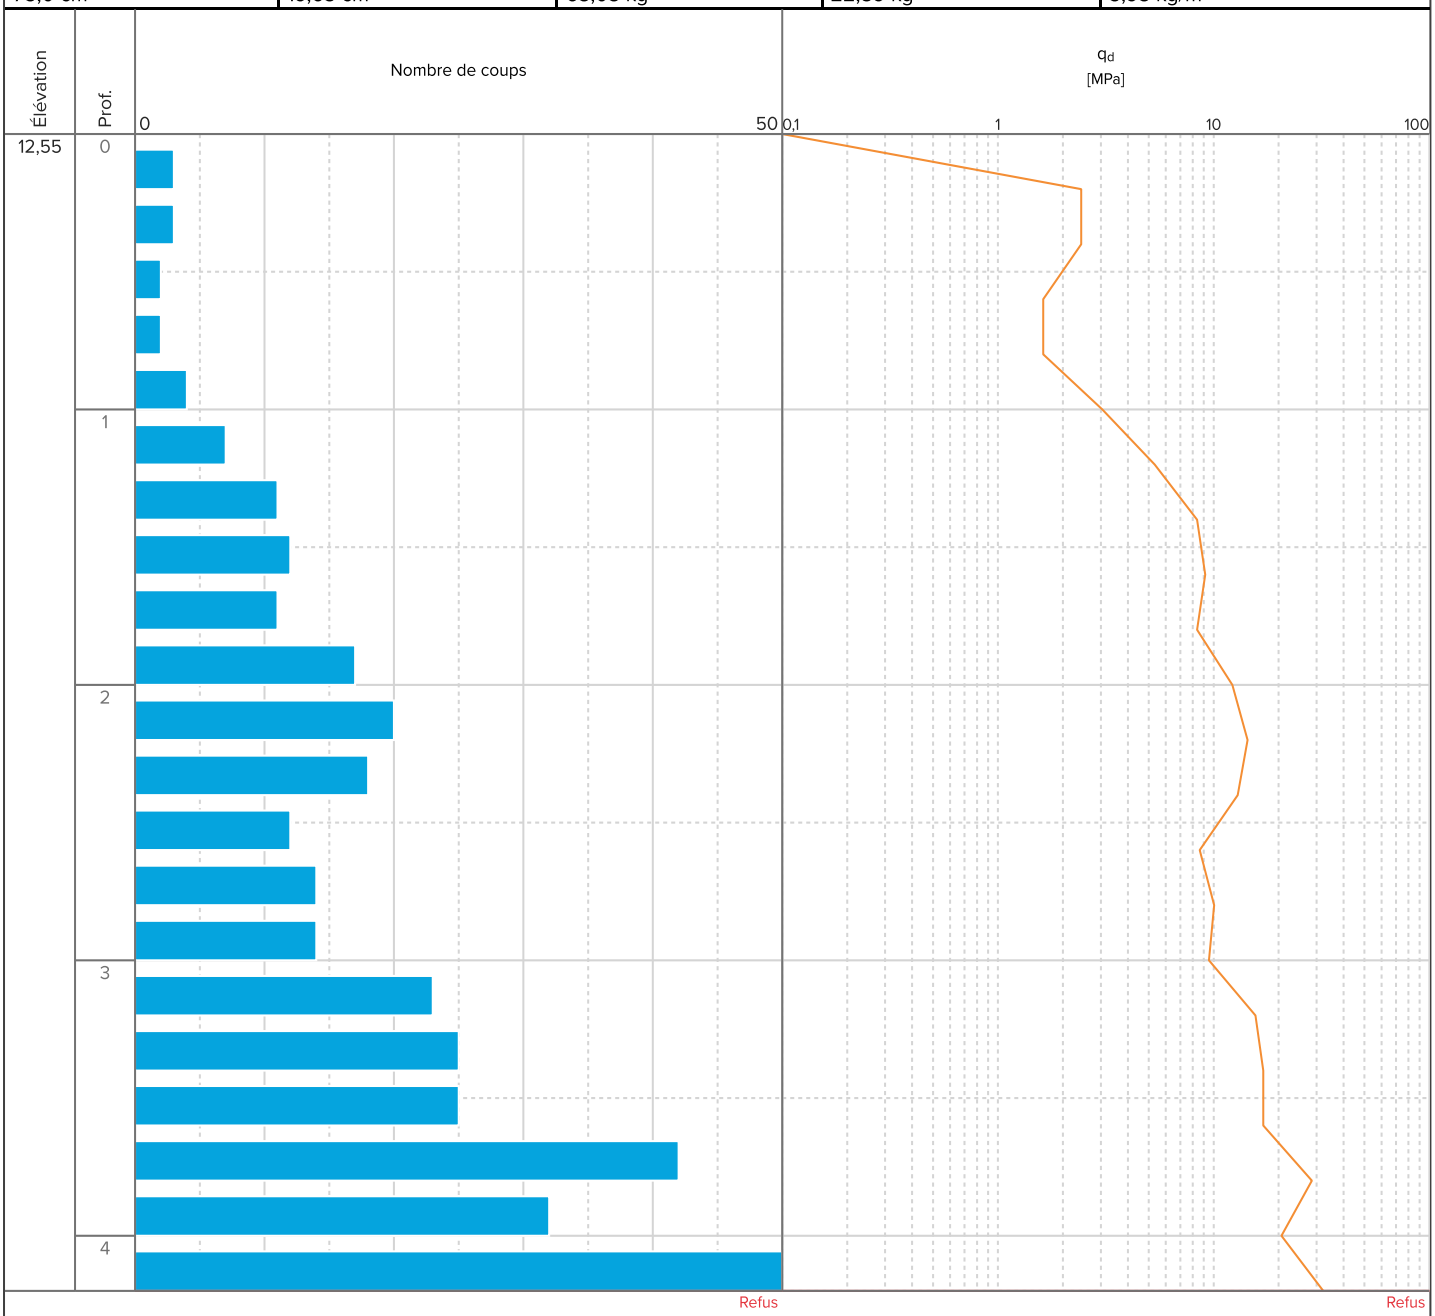

Commentaires	Refus du sondage à 4.2 m/TA, qd > 30 MPa

Site	**TONTOUTA - BA186 - CHENIL**
Affaire	**A2-AF25-0389-1C**


Sondage EP9

Longitude	Latitude	Système de coordonnées		Précision des relevés
422 160,40	242 120,06	RGNC91-93 / Lambert New Caledonia		Décimètre
Élévation	**Prof. atteinte**	**Angle**	**Nivellement**	**Précision des nivellements**
+12,96 m	1,8 m	-	NGNC	Décimètre

Données	Type	Début	Fin
DPRB-EP9	Pénétromètre dynamique	13/08/2026 15:00:00	13/08/2026 15:00:00

Type de pénétromètre	Facteur de correction
GEOTOOL GTR 790 pointe 20cm2 [A2EP - Païta]	1,0

Hauteur de chute	Surface de pointe	Masse frappante	Masse accessoire	Masse de la tige
75,0 cm	19,63 cm^2	63,03 kg	22,89 kg	5,93 kg/m

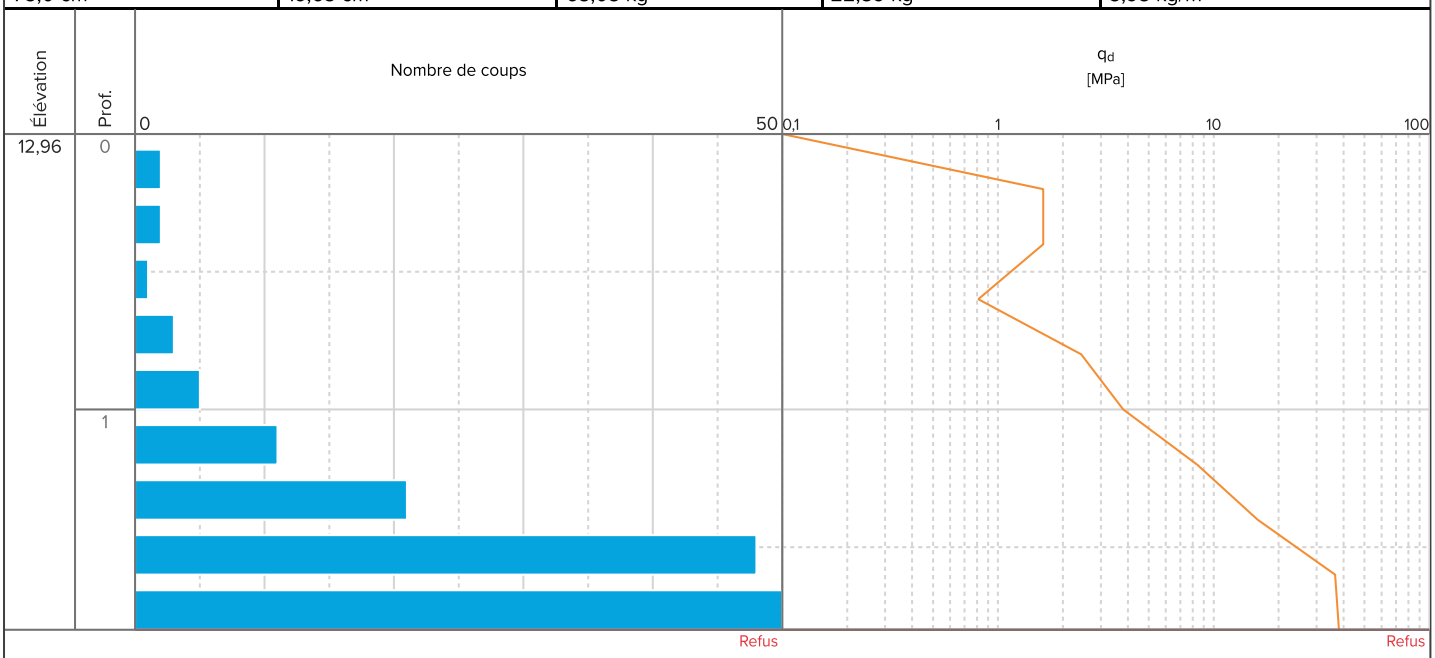

Commentaires	Refus du sondage à 1.8 m/TA, qd > 30 MPa

OBSERVATIONS SUR L'UTILISATION DU RAPPORT

Ce rapport, ainsi que les cartes ou documents, et toutes autres pièces annexées constituent un ensemble indissociable ; en conséquence, l'utilisation qui pourrait être faite d'une communication ou reproduction partielle de ce rapport et annexes ainsi que toute interprétation au-delà des indications et énonciations de la société A2EP GEOTEC ne saurait engager la responsabilité de celle-ci.

Les conclusions du présent rapport sont valables pour une durée maximum de deux ans, sous réserve de l'absence de modifications ou travaux concernant la zone du projet ou ses avoisinants. Au-delà ou en cas de modifications ou travaux concernant la zone du projet ou ses avoisinants, nous vous recommandons de faire réaliser par un bureau d'étude spécialisé une mission visant à évaluer les éventuelles évolutions des conditions géologiques et environnementales et leurs conséquences sur le projet.

CONDITIONS GENERALES

1. Avertissement, préambule

Toute commande et ses avenants éventuels impliquent de la part du cocontractant, ci-après dénommé « le Client », signataire du contrat et des avenants, acceptation sans réserve des présentes conditions générales.
Les présentes conditions générales prévalent sur toutes autres, sauf conditions particulières contenues dans le devis ou dérogation formelle et explicite. Toute modification de la commande ne peut être considérée comme acceptée qu'après accord écrit du Prestataire.

2. Déclarations obligatoires à la charge du Client, (DT, DICT, ouvrages exécutés)

Dans tous les cas, la responsabilité du Prestataire ne saurait être engagée en cas de dommages à des ouvrages publics ou privés (en particulier, ouvrages enterrés et canalisations) dont la présence et l'emplacement précis ne lui auraient pas été signalés par écrit préalablement à sa mission.
Le client ou son représentant mettra à la disposition de la Société A2EP GEOTEC, toutes les informations relatives au projet définitif qu'il détient et qui sont de nature à faciliter l'exécution de la prestation.
Il est également tenu d'assurer l'accès à la zone intéressant l'étude et les autorisations nécessaires. En cas d'impossibilité d'accès, des coûts de déplacement et d'amenée/repli du matériel seront facturés.
Si des travaux tels que sondages, forages ou toute autre prospection de sols devaient être effectués pour l'étude, la présence et la localisation de réseaux enterrés (eau potable, gaz, électricité, eaux usées…) situés sur la zone d'étude, devra impérativement être signalé par écrit par le client. Dans le cas contraire, la Société A2EP GEOTEC ne prendra pas la responsabilité des éventuels dommages qui pourraient être causés lors de ces investigations.
Il appartient aussi au client d'informer par écrit la Société A2EP GEOTEC des éventuels dangers dont il aurait connaissance et qui seraient susceptibles d'entraîner des mesures de précaution spécifiques pour les intervenants.
Les conséquences et la responsabilité de toute détérioration de ces réseaux par suite d'une mauvaise communication sont à la charge exclusive du Client.

3. Cadre de la mission, objet et nature des prestations, prestations exclues, limites de la mission

Le terme « prestation » désigne exclusivement les prestations énumérées dans le devis du Prestataire. Toute prestation différente de celles prévues fera l'objet d'un prix nouveau à négocier. Il est entendu que le Prestataire s'engage à procéder selon les moyens actuels de son art, à des recherches consciencieuses et à fournir les indications qu'on peut en attendre. Son obligation est une obligation de moyen et non de résultat au sens de la jurisprudence actuelle des tribunaux. Le Prestataire réalise la mission dans les strictes limites de sa définition donnée dans son offre (validité limitée à trois mois à compter de la date de son établissement), confirmée par le bon de commande ou un contrat signé du Client.
La mission et les investigations éventuelles sont strictement géotechniques et n'abordent pas le contexte environnemental. Seule une étude environnementale spécifique comprenant des investigations adaptées permettra de détecter une éventuelle contamination des sols et/ou des eaux souterraines.
Le Prestataire n'est solidaire d'aucun autre intervenant que si la solidarité est explicitement convenue dans le devis ; dans ce cas, la solidarité ne s'exerce que sur la durée de la mission.
Par référence à la norme NF P 94-500, il appartient au maître d'ouvrage, au maître d'œuvre ou à toute entreprise de faire réaliser impérativement par des ingénieries compétentes chacune des missions géotechniques (successivement G1, G2, G3 et G4 et les investigations associées) pour suivre toutes les étapes d'élaboration et d'exécution du projet. Si la mission d'investigations est commandée seule, elle est limitée à l'exécution matérielle de sondages et à l'établissement d'un compte rendu factuel sans interprétation et elle exclut toute activité d'étude ou de conseil. La mission de diagnostic géotechnique G5 engage le géotechnicien uniquement dans le cadre strict des objectifs ponctuels fixés et acceptés.
Si le Prestataire déclare être titulaire de la certification ISO 9001, le Client agit de telle sorte que le Prestataire puisse respecter les dispositions de son système qualité dans la réalisation de sa mission.

4. Plans et documents contractuels

Le Prestataire réalise la mission conformément à la réglementation en vigueur lors de son offre, sur la base des données communiquées par le Client. Le Client est seul responsable de l'exactitude de ces données. En cas d'absence de transmission ou d'erreur sur ces données, le Prestataire est exonéré de toute responsabilité.

5. Limites d'engagement sur les délais

Sauf indication contraire précise, les estimations de délais d'intervention et d'exécution données aux termes du devis ne sauraient engager le Prestataire. Sauf stipulation contraire, il ne sera pas appliqué de pénalités de retard et si tel devait être le cas elles seraient plafonnées à 5% de la commande. En toute hypothèse, la responsabilité du Prestataire est dégagée de plein droit en cas d'insuffisance des informations fournies par le Client ou si le Client n'a pas respecté ses obligations, en cas de force majeure ou d'événements imprévisibles (notamment la rencontre de sols inattendus, la survenance de circonstances naturelles exceptionnelles) et de manière générale en cas d'événement extérieur au Prestataire modifiant les conditions d'exécution des prestations objet de la commande ou les rendant impossibles.
Le Prestataire n'est pas responsable des délais de fabrication ou d'approvisionnement de fournitures lorsqu'elles font l'objet d'un contrat de négoce passé par le Client ou le Prestataire avec un autre Prestataire.

6. Formalités, autorisations et obligations d'information, accès, dégâts aux ouvrages et cultures

Toutes les démarches et formalités administratives ou autres, en particulier l'obtention de l'autorisation de pénétrer sur les lieux pour effectuer des prestations de la mission sont à la charge du Client.
Le Client se charge d'une part d'obtenir et communiquer les autorisations requises pour l'accès du personnel et des matériels nécessaires au Prestataire en toute sécurité dans l'enceinte des propriétés privées ou sur le domaine public, d'autre part de fournir tous les documents relatifs aux dangers et aux risques cachés, notamment ceux liés aux réseaux, aux obstacles enterrés et à la pollution des sols et des nappes. Le Client s'engage à communiquer les règles pratiques que les intervenants doivent respecter en matière de santé, sécurité et respect de l'environnement : il assure en tant que de besoin la formation du personnel, notamment celui du Prestataire, entrant dans ces domaines, préalablement à l'exécution de la mission. Le Client sera tenu responsable de tout dommage corporel, matériel ou immatériel dû à une spécificité du site connue de lui et non clairement indiquée au Prestataire avant toutes interventions.
Sauf spécifications particulières, les travaux permettant l'accessibilité aux points de sondages ou d'essais et l'aménagement des plates-formes ou grutage nécessaires aux matériels utilisés sont à la charge du Client.
Les investigations peuvent entraîner d'inévitables dommages sur le site, en particulier sur la végétation, les cultures et les ouvrages existants, sans qu'il y ait négligence ou faute de la part de son exécutant. Les remises en état, réparations ou indemnisations correspondantes sont à la charge du Client.

7. Implantation, nivellement des sondages

Au cas où l'implantation des sondages est imposée par le Client ou son conseil, le Prestataire est exonéré de toute responsabilité dans les événements consécutifs à ladite implantation. La mission ne comprend pas les implantations topographiques permettant de définir l'emprise des ouvrages et zones à étudier ni la mesure des coordonnées précises des points de sondages ou d'essais. Les éventuelles altitudes indiquées pour chaque sondage (qu'il s'agisse de cotes de références rattachées à un repère arbitraire ou de cotes NGNC) ne sont données qu'à titre indicatif. Seules font foi les profondeurs mesurées depuis le sommet des sondages et comptées à partir du niveau du sol au moment de la réalisation des essais. Pour que ces altitudes soient garanties, il convient qu'elles soient relevées par un Géomètre/topographe avant remodelage du terrain. Il en va de même pour l'implantation des sondages sur le terrain.

8. Hydrogéologie

Les niveaux d'eau indiqués dans le rapport correspondent uniquement aux niveaux relevés au droit des sondages exécutés et à un moment précis. En dépit de la qualité de l'étude les aléas suivants subsistent, notamment la variation des niveaux d'eau en relation avec la météo ou une modification de l'environnement des études. Seule une étude hydrogéologique spécifique permet de déterminer les amplitudes de variation de ces niveaux, les cotes de crue et les PHEC (Plus Hautes Eaux Connues).

9. Recommandations, aléas, écart entre prévision de l'étude et réalité en cours de travaux

Si, en l'absence de plans précis des ouvrages projetés, le Prestataire a été amené à faire une ou des hypothèses sur le projet, il appartient au Client de lui communiquer par écrit ses observations éventuelles sans quoi, il ne pourrait en aucun cas et pour quelque raison que ce soit lui être reproché d'avoir établi son étude dans ces conditions.
L'étude géotechnique s'appuie sur les renseignements reçus concernant le projet, sur un nombre limité de sondages et d'essais, et sur des profondeurs d'investigations limitées qui ne permettent pas de lever toutes les incertitudes inéluctables à cette science naturelle. En dépit de la qualité de l'étude, des incertitudes subsistent du fait notamment du caractère ponctuel des investigations, de la variation d'épaisseur des remblais et/ou des différentes couches, de la présence de vestiges enterrés. Les conclusions géotechniques ne peuvent donc conduire à traiter à forfait le prix des fondations compte tenu d'une hétérogénéité, naturelle ou du fait de l'homme, toujours possible et des aléas d'exécution pouvant survenir lors de la découverte des terrains. Si un caractère évolutif particulier a été mis en lumière (notamment glissement, érosion, dissolution, remblais évolutifs, tourbe), l'application des recommandations du rapport nécessite une actualisation à chaque étape du projet notamment s'il s'écoule un laps de temps important avant l'étape suivante.
L'estimation des quantités des ouvrages géotechniques nécessite, une mission d'étude géotechnique de conception G2 (phase projet). Les éléments géotechniques non décelés par l'étude et mis en évidence lors de l'exécution (pouvant avoir une incidence sur les conclusions du rapport) et les incidents importants survenus au cours des travaux (notamment glissement, dommages aux avoisinants ou aux existants) doivent obligatoirement être portés à la connaissance du Prestataire ou signalés aux géotechniciens chargés des missions de suivi géotechnique d'exécution G3 et de supervision géotechnique d'exécution G4, afin que les conséquences sur la conception géotechnique et les conditions d'exécution soient analysées par un homme de l'art.

10. Rapport de mission, réception des travaux, fin de mission, délais de validation des documents par le client

A défaut de clauses spécifiques contractuelles, la remise du dernier document à fournir dans le cadre de la mission fixe le terme de la mission. La date de la fin de mission est celle de l'approbation par le Client du dernier document à fournir dans le cadre de la mission. L'approbation doit intervenir au plus tard deux semaines après sa remise au Client, et est considérée implicite en cas de silence. La fin de la mission donne lieu au paiement du solde de la mission.

11. Réserve de propriété, confidentialité, propriété des études, diagrammes

Les coupes de sondages, plans et documents établis par les soins du Prestataire dans le cadre de sa mission ne peuvent être utilisés, publiés ou reproduits par des tiers sans son autorisation. Le Client ne devient propriétaire des prestations réalisées par le Prestataire qu'après règlement intégrale des sommes dues. Le Client ne peut pas les utiliser pour d'autres ouvrages sans accord écrit préalable du Prestataire. Le Client s'engage à maintenir confidentielle et à ne pas utiliser pour son propre compte ou celui de tiers toute information se rapportant au savoir-faire du Prestataire, qu'il soit breveté ou non, portée à sa connaissance au cours de la mission et qui n'est pas dans le domaine public, sauf accord préalable écrit du Prestataire. Si dans le cadre de sa mission, le Prestataire mettait au point une nouvelle technique, celle-ci serait sa propriété. Le Prestataire serait libre de déposer tout brevet s'y rapportant, le Client bénéficiant, dans ce cas, d'une licence non exclusive et non cessible, à titre gratuit et pour le seul ouvrage étudié.

12. Modifications du contenu de la mission en cours de réalisation

La nature des prestations et des moyens à mettre en œuvre, les prévisions des avancements et délais, ainsi que les prix sont déterminés en fonction des éléments communiqués par le client et ceux recueillis lors de l'établissement de l'offre. Des conditions imprévisibles par le Prestataire au moment de l'établissement de son offre touchant à la géologie, aux hypothèses de travail, au projet et à son environnement, à la législation et aux règlements, à des événements imprévus, survenant en cours de mission autorisent le Prestataire à proposer au Client un avenant avec notamment modification des prix et des délais. A défaut d'un accord écrit du Client dans un délai de deux semaines à compter de la réception de la lettre d'adaptation de la mission, le Prestataire est en droit de suspendre immédiatement l'exécution de sa mission, les prestations réalisées à cette date étant rémunérées intégralement, et sans que le Client ne puisse faire état d'un préjudice. Dans l'hypothèse où le Prestataire est dans l'impossibilité de réaliser les prestations prévues pour une cause qui ne lui est pas imputable, le temps d'immobilisation de ses équipes est rémunéré par le client.

13. Modifications du projet après fin de mission, délai de validité du rapport

Le rapport constitue une synthèse de la mission définie par la commande. Le rapport et ses annexes forment un ensemble indissociable. Toute interprétation, reproduction partielle ou utilisation par un autre maître de l'ouvrage, un autre constructeur ou maître d'œuvre, ou pour un projet différent de celui objet de la mission, ne saurait engager la responsabilité du Prestataire et pourra entraîner des poursuites judiciaires. La responsabilité du Prestataire ne saurait être engagée en dehors du cadre de la mission objet du rapport. Toute modification apportée au projet et à son environnement ou tout élément nouveau mis à jour au cours des travaux et non détecté lors de la mission d'origine, nécessite une adaptation du rapport initial dans le cadre d'une nouvelle mission. Le client doit faire actualiser le dernier rapport de mission en cas d'ouverture du chantier plus de 1 an après sa livraison. Il en est de même notamment en cas de travaux de terrassements, de démolition ou de réhabilitation du site (à la suite d'une contamination des terrains et/ou de la nappe) modifiant entre autres les qualités mécaniques, les dispositions constructives et/ou la répartition de tout ou partie des sols sur les emprises concernées par l'étude géotechnique.

14. Conditions d'établissement des prix, variation dans les prix, conditions de paiement, acompte et provision, retenue de garantie

Les prix unitaires s'entendent hors taxes. Ils sont majorés de la TGC au taux en vigueur le jour de la facturation. Ils sont établis aux conditions économiques en vigueur à la date d'établissement de l'offre. Ils sont fermes et définitifs pour une durée de trois mois. Au-delà, ils sont actualisés ponctuellement suivant les conditions alors applicables.
Aucune retenue de garantie n'est appliquée sur le coût de la mission.

Dans le cas où le marché nécessite une intervention d'une durée supérieure à un mois, des factures mensuelles intermédiaires sont établies. Lors de la passation de la commande ou de la signature du contrat, le Prestataire peut exiger un acompte dont le montant est défini dans les conditions particulières et correspond à un pourcentage du total estimé des honoraires et frais correspondants à l'exécution du contrat. Le montant de cet acompte est déduit de la facture ou du décompte final. En cas de sous-traitance dans le cadre d'un ouvrage public, les factures du Prestataire sont réglées directement et intégralement par le maître d'ouvrage, conformément à la délibération N°424 du 20/03/2019.
Les paiements interviennent à réception de la facture et sans escompte. En l'absence de paiement au plus tard le jour suivant la date de règlement figurant sur la facture, il sera appliqué à compter dudit jour et de plein droit, un intérêt de retard de 1.5% par mois de retard (mais n'excédant pas le taux maximum légal). Cette pénalité de retard sera exigible sans qu'un rappel soit nécessaire à compter du jour suivant la date de règlement figurant sur la facture.
En sus de ces pénalités de retard, le Client sera redevable de plein droit des frais de recouvrement exposés.
Un désaccord quelconque ne saurait constituer un motif de non paiement des prestations de la mission réalisées antérieurement. La compensation est formellement exclue : le Client s'interdit de déduire le montant des préjudices qu'il allègue des honoraires dus.

15. Résiliation anticipée

Toute procédure de résiliation est obligatoirement précédée d'une tentative de conciliation. En cas de force majeure, cas fortuit ou de circonstances indépendantes du Prestataire, celui-ci a la faculté de résilier son contrat sous réserve d'en informer son Client par lettre recommandée avec accusé de réception. En toute hypothèse, en cas d'inexécution par l'une ou l'autre des parties de ses obligations, et 8 jours après la mise en demeure visant la présente clause résolutoire demeurée sans effet, le contrat peut être résilié de plein droit. La résiliation du contrat implique le paiement de l'ensemble des prestations régulièrement exécutées par le Prestataire au jour de la résiliation et en sus, d'une indemnité égale à 20 % des honoraires qui resteraient à percevoir si la mission avait été menée jusqu'à son terme.

16. Répartition des risques, responsabilités et assurances

La société A2EP GEOTEC est responsable de ses études et interventions selon les dispositions suivantes :
La société A2EP GEOTEC agit exclusivement en qualité d'entreprise indépendante et sa responsabilité ne peut être recherchée pour tout fait antérieur ou postérieur à son intervention, en dehors du cadre de son assurance « responsabilité civile professionnelle ».
En procédant à sa mission, A2EP GEOTEC ne se substitue en aucune façon aux obligations légales et/ou contractuelles souscrites par le client ou ses fournisseurs et prestataires sur le site, A2EP GEOTEC a une mission de prestataire de services intellectuels assujettis à une obligation de moyens. Toute interprétation, exploitation partielle ou extrapolation des travaux et résultats par le client ou par un tiers ne saurait engager la responsabilité de la société A2EP GEOTEC. Le cas échéant, le client renonce à tout recours et garantit la société A2EP GEOTEC contre tout recours exercé à ce titre.
Le Prestataire n'est pas tenu d'avertir son Client sur les risques encourus déjà connus ou ne pouvant être ignorés du Client compte tenu de sa compétence. Ainsi par exemple,, l'attention du Client est attirée sur le fait que le béton armé est inévitablement fissuré, les revêtements appliqués sur ce matériau devant avoir une souplesse suffisante pour s'adapter sans dommage aux variations d'ouverture des fissures. Le devoir de conseil du Prestataire vis-à-vis du Client ne s'exerce que dans les domaines de compétence requis pour l'exécution de la mission spécifiquement confiée. Tout élément nouveau connu du Client après la fin de la mission doit être communiqué au Prestataire qui pourra, le cas échéant, proposer la réalisation d'une mission complémentaire. A défaut de communication des éléments nouveaux ou d'acceptation de la mission complémentaire, le Client en assumera toutes les conséquences. En aucun cas, le Prestataire ne sera tenu pour responsable des conséquences d'un non-respect de ses préconisations ou d'une modification de celles-ci par le Client pour quelles que raisons que ce soit. L'attention du Client est attirée sur le fait que toute estimation de quantités faite à partir de données obtenues par prélèvements ou essais ponctuels sur le site objet des prestations est entachée d'une incertitude fonction de la représentativité de ces données ponctuelles extrapolées à l'ensemble du site. Toutes les pénalités et indemnités qui sont prévues au contrat ou dans l'offre remise par le Prestataire ont la nature de dommages et intérêts forfaitaires, libératoires et exclusifs de toute autre sanction ou indemnisation.

<u>Assurance Responsabilité Civile Professionnelle obligatoire</u>

La responsabilité civile professionnelle de la Société A2EP GEOTEC pour dégâts ou pertes provenant, d'erreurs professionnelles ou d'omissions ou bien de risques généraux, ne pourra dépasser les montants suivants : Dommages Matériels et Immatériels 8 000 000 € (par année d'assurance)
Dont dommages matériels et immatériels consécutifs 4 000 000 € (par année d'assurance)
Une augmentation de ces montants peut être étudiée sur demande écrite du client avant le commencement de la mission.
Le prix convenu de la prestation ne comprend pas l'assurance de la Responsabilité Décennale. Le client (le maître d'ouvrage ou son représentant) s'engage à assurer ou à faire assurer les dommages matériels (et immatériels) consécutifs subis par les ouvrages à l'exécution desquelles nous avons participé, lorsque la Responsabilité tombe sous le coup des Articles 1792 et 2270 du Code Civil confirmés par les délibérations n°591 et 667 de l'Assemblée Territoriale de Nouvelle-Calédonie.
Le Prestataire assume les responsabilités qu'il engage par l'exécution de sa mission telle que décrite au présent contrat. A ce titre, il est responsable de ses prestations dont la défectuosité lui est imputable. Le Prestataire sera garanti en totalité par le Client contre les conséquences de toute recherche en responsabilité dont il serait l'objet du fait de ses prestations, de la part de tiers au présent contrat, le client ne garantissant cependant le Prestataire qu'au delà du montant de responsabilité visé ci-dessous pour le cas des prestations défectueuses. La responsabilité globale et cumulée du Prestataire au titre ou à l'occasion de l'exécution du contrat sera limitée à trois fois le montant de ses honoraires sans pour autant excéder les garanties délivrées par son assureur, et ce pour les dommages de quelque nature que ce soit et quel qu'en soit le fondement juridique. Il est expressément convenu que le Prestataire ne sera pas responsable des dommages immatériels consécutifs ou non à un dommage matériel tels que, notamment, la perte d'exploitation, la perte de production, le manque à gagner, la perte de profit, la perte de contrat, la perte d'image, l'immobilisation de personnel ou d'équipements.

17. Cessibilité de contrat

Le Client reste redevable du paiement de la facture sans pouvoir opposer à quelque titre que ce soit la cession du contrat, la réalisation pour le compte d'autrui, l'existence d'une promesse de porte fort ou encore l'existence d'une stipulation pour autrui.

18. Satisfaction du Client

La satisfaction de ses clients est une condition indispensable pour la pérennité et le développement de la société A2EP GEOTEC. Depuis sa création, la Société A2EP GEOTEC a donc pour objectif la recherche permanente de la prestation optimale, au bénéfice des intérêts de ses clients et en intégrant l'état de l'art et de la législation en vigueur dans ses domaines d'intervention.
De part son expertise reconnue, il appartient à la Société A2EP GEOTEC de juger et de définir l'étendue et les limites des études à réaliser et des moyens à mettre en œuvre pour atteindre cet objectif et préserver sa réputation professionnelle.

19. Confidentialité

La Société A2EP GEOTEC s'engage à garder la plus stricte confidentialité sur toutes les informations qui seront portées à sa connaissance lors de l'exécution de sa mission.
Elle s'engage également à faire observer à son personnel cette obligation de discrétion et de confidentialité.
Toutefois, ne sont pas soumises à cet engagement :
Les informations déjà connues par la Société A2EP GEOTEC,
Les informations que A2EP GEOTEC viendrait à acquérir d'un tiers,
Les informations relevant du domaine public ou qui seraient publiées durant la période de validité de cet engagement.
Cet engagement est valable pour une durée de 3 ans.

20. Litiges

En cas de litige pouvant survenir dans l'application du contrat, seul le droit français est applicable. Seules les juridictions du ressort du siège social du Prestataire sont compétentes, même en cas de demande incidente ou d'appel en garantie ou de pluralité de défendeurs.
.

ENCHAINEMENT DES MISSIONS D'INGENIERIE GEOTECHNIQUE

Extrait de la Norme NF P 94-500 de Novembre 2013 (2 pages)

Enchaînement des missions G1 à G5	***Phases de la maîtrise d'œuvre***	***Mission d'ingénierie géotechnique et phase de la mission***		***Objectifs à atteindre pour les ouvrages géotechniques***	***Niveau de management des risques géotechniques attendu***	***Prestations d'investigations géotechniques à réaliser***
Étape 1 : Étude géotechnique préalable (G1)		*Étude géotechnique préalable (G1)* *Phase Étude de Site (ES)*		*Spécificités géotechniques du site*	*Première identification des risques présentés par le site*	*Fonction des données existantes et de la complexité géotechnique*
	Étude préliminaire, esquisse, APS	*Étude géotechnique préalable (G1)* *Phase Principes Généraux de Construction (PGC)*		*Première adaptation des futurs ouvrages aux spécificités du site*	*Première identification des risques pour les futurs ouvrages*	*Fonction des données existantes et de la complexité géotechnique*
Étape 2 : Étude géotechnique de conception (G2)	*APD / AVP*	*Étude géotechnique de conception (G2)* *Phase Avant-projet (AVP)*		*Définition et comparaison des solutions envisageables pour le projet*	*Mesures préventives pour la réduction des risques identifiés, mesures correctives pour les risques résiduels avec détection au plus tôt de leur survenance*	*Fonction du site et de la complexité du projet (choix constructifs)*
	PRO	*Étude géotechnique de conception (G2)* *Phase Projet (PRO)*		*Conception et justifications du projet*		*Fonction du site et de la complexité du projet (choix constructifs)*
	DCE / ACT	*Étude géotechnique de conception (G2)* *Phase DCE / ACT*		*Consultation sur le projet de base / Choix de l'entreprise et mise au point du contrat de travaux*		
Étape 3 : Etudes géotechniques de réalisation (G3 / G4)		*À la charge de l'entreprise*	*À la charge du maître d'ouvrage*			
	EXE / VISA	*Étude et suivi géotechniques d'exécution (G3)* *Phase Étude (en interaction avec la phase Suivi)*	*Supervision géotechnique d'exécution (G4)* *Phase Supervision de l'étude géotechnique d'exécution (en interaction avec la phase Supervision du suivi)*	*Étude d'exécution conforme aux exigences du projet, avec maîtrise de la qualité, du délai et du coût*	*Identification des risques résiduels, mesures correctives, contrôle du management des risques résiduels (réalité des actions, vigilance, mémorisation, capitalisation des retours d'expérience)*	*Fonction des méthodes de construction et des adaptations proposées si des risques identifiés surviennent*
	DET / AOR	*Étude et suivi géotechniques d'exécution (G3)* *Phase Suivi (en interaction avec la phase Étude)*	*Supervision géotechnique d'exécution (G4)* *Phase Supervision du suivi géotechnique d'exécution (en interaction avec la phase Supervision de l'étude)*	*Exécution des travaux en toute sécurité et en conformité avec les attentes du maître d'ouvrage*		*Fonction du contexte géotechnique observé et du comportement de l'ouvrage et des avoisinants en cours de travaux*
À toute étape d'un projet ou sur un ouvrage existant	*Diagnostic*	*Diagnostic géotechnique (G5)*		*Influence d'un élément géotechnique spécifique sur le projet ou sur l'ouvrage existant*	*Influence de cet élément géotechnique sur les risques géotechniques identifiés*	*Fonction de l'élément géotechnique étudié*

L'enchaînement des missions d'ingénierie géotechnique (étapes 1 à 3) doit suivre les étapes de conception et de réalisation de tout projet pour contribuer à la maîtrise des risques géotechniques. Le maître d'ouvrage ou son mandataire doit faire réaliser successivement chacune de ces missions par une ingénierie géotechnique. Chaque mission s'appuie sur des données géotechniques adaptées issues d'investigations géotechniques appropriées.

ÉTAPE 1 : ÉTUDES GÉOTECHNIQUES PREALABLES (G1)

Ces missions excluent toute approche des quantités, délais et coûts d'exécution des ouvrages géotechniques qui entre dans le cadre d'une mission d'étude géotechnique de conception (étape 2). Elles sont à la charge du maître d'ouvrage ou son mandataire. Elles comprennent deux phases :

Phase ETUDE DE SITE (G1 ES)

Réalisée en amont d'une étude préliminaire, d'esquisse ou d'APS, elle permet une première identification des risques géotechniques d'un site :

•Faire une enquête documentaire sur le cadre géotechnique du site et l'existence d'avoisinants avec visite du site et des alentours.

•Définir un programme d'investigations géotechniques spécifique, le réaliser, en assurer le suivi technique, en exploiter les résultats.

•Fournir un rapport donnant un modèle géologique préliminaire, les principales caractéristiques géotechniques et une première identification des risques géotechniques majeurs.

Phase PRINCIPES GENERAUX DE CONSTRUCTION (G1 PGC)

Réalisée au stade d'une étude préliminaire, d'esquisse ou d'APS elle permet de réduire les conséquences des risques géotechniques majeurs identifiés. Elle s'appuie obligatoirement sur des données géotechniques adaptées :

•Définir un programme d'investigations géotechniques spécifique, le réaliser, en assurer le suivi technique, en exploiter les résultats.

•Fournir un rapport donnant les hypothèses géotechniques à ce stade de l'étude (première approche de la ZIG, horizons porteurs potentiels) ainsi que certains principes généraux de construction envisageables (notamment fondations, terrassements, ouvrages enterrés, amélioration de sols).

ÉTAPE 2 : ÉTUDES GÉOTECHNIQUES DE CONCEPTION (G2)

Elles permettent l'élaboration des projets des ouvrages géotechniques et réduisent les conséquences des risques géologiques importants identifiés. Elles sont à la charge du maître d'ouvrage ou son mandataire et sont réalisées en étroite collaboration avec la maîtrise d'œuvre. Elles comprennent trois phases :

Phase Avant Projet (G2 AVP)

Elle est réalisée au stade de l'avant projet de la maitrise d'œuvre et s'appuie sur des données géotechniques adaptées :

•Définir un programme d'investigations géotechniques spécifique, le réaliser, en assurer le suivi technique, en exploiter les résultats.

•Fournir un rapport donnant les hypothèses géotechniques à prendre en compte au stade de l'avant-projet, les principes de construction envisageables (terrassements, soutènements, pentes et talus, fondations, assises des dallages et voiries, améliorations de sols, dispositions générales vis-à-vis des nappes et des avoisinants), une ébauche dimensionnelle par type d'ouvrage géotechnique et la pertinence d'application de la méthode observationnelle pour une meilleure maîtrise des risques géotechniques.

Phase Projet (G2 PRO)

Elle est réalisée au stade du projet de la maitrise d'œuvre et s'appuie obligatoirement sur des données géotechniques adaptées. Définir un programme d'investigations géotechniques spécifique, le réaliser, en assurer le suivi technique, en exploiter les résultats.

Fournir un dossier de synthèse des hypothèses géotechniques à prendre en compte au stade du projet (valeurs caractéristiques des paramètres géotechniques en particulier), des notes techniques donnant les choix constructifs des ouvrages géotechniques (terrassements, soutènements, pentes et talus, fondations, assises des dallages et voiries, améliorations de sols, dispositions vis-à-vis des nappes et des avoisinants), des notes de calcul de dimensionnement, un avis sur les valeurs seuils et une approche des quantités.

Phase DCE / ACT (G2 DCE/ACT)

Elle est réalisée pour finaliser le Dossier de Consultation des Entreprises et assister le maître d'ouvrage pour l'établissement des Contrats de Travaux avec le ou les entrepreneurs retenus pour les ouvrages géotechniques :

•Établir ou participer à la rédaction des documents techniques nécessaires et suffisants à la consultation des entreprises pour leurs études de réalisation des ouvrages géotechniques (dossier de la phase Projet avec plans, notices techniques, cahier des charges particulières, cadre de bordereau des prix et d'estimatif, planning prévisionnel)

•Assister éventuellement le maître d'ouvrage pour la sélection des entreprises, analyser les offres techniques, participer à la finalisation des pièces techniques des contrats de travaux.

ÉTAPE 3 : ETUDES GEOTECHNIQUES DE REALISATION (G3 et G4, distinctes et simultanées)

ÉTUDE ET SUIVI GÉOTECHNIQUES D'EXÉCUTION (G3)

Cette mission permet de réduire les risques géotechniques résiduels par la mise en œuvre à temps de mesures correctives d'adaptation ou d'optimisation. Elle est confiée à l'entrepreneur sauf disposition contractuelle contraire, sur la base de la phase G2 DCE/ACT. Elle comprend deux phases interactives :

Phase Étude

•Définir un programme d'investigations géotechniques spécifique, le réaliser, en assurer le suivi technique, en exploiter les résultats.

•Étudier dans le détail les ouvrages géotechniques : notamment établissement d'une note d'hypothèses géotechniques sur la base des données fournies par le contrat de travaux ainsi que des résultats des éventuelles investigations complémentaires, définition et dimensionnement (calculs justificatifs) des ouvrages géotechniques, méthodes et conditions d'exécution (phasages généraux, suivis, auscultations et contrôles à prévoir, valeurs seuils, dispositions constructives complémentaires éventuelles).

•Élaborer le dossier géotechnique d'exécution des ouvrages géotechniques provisoires et définitifs : plans d'exécution, de phasage et de suivi.

Phase Suivi

•Suivre en continu les auscultations et l'exécution des ouvrages géotechniques, appliquer si nécessaire des dispositions constructives prédéfinies en phase Étude.

•Vérifier les données géotechniques par relevés lors des travaux et par un programme d'investigations géotechniques complémentaire si nécessaire (le réaliser ou en assurer le suivi technique, en exploiter les résultats).

•Etablir la prestation géotechnique du dossier des ouvrages exécutés (DOE) et fournir les documents nécessaires à l'établissement du dossier d'interventions ultérieures sur l'ouvrage (DIUO).

SUPERVISION GÉOTECHNIQUE D'EXÉCUTION (G4)

Cette mission permet de vérifier la conformité des hypothèses géotechniques prises en compte dans la mission d'étude et suivi géotechniques d'exécution. Elle est à la charge du maître d'ouvrage ou son mandataire et est réalisée en collaboration avec la maîtrise d'œuvre ou intégrée à cette dernière. Elle comprend deux phases interactives :

Phase Supervision de l'étude d'exécution

Donner un avis sur la pertinence des hypothèses géotechniques de l'étude géotechnique d'exécution, des dimensionnements et méthodes d'exécution, des adaptations ou optimisations des ouvrages géotechniques proposées par l'entrepreneur, du plan de contrôle, du programme d'auscultation et des valeurs seuils.

Phase Supervision du suivi d'exécution

•Par interventions ponctuelles sur le chantier, donner un avis sur la pertinence du contexte géotechnique tel qu'observé par l'entrepreneur (G3), du comportement tel qu'observé par l'entrepreneur de l'ouvrage et des avoisinants concernés (G3), de l'adaptation ou de l'optimisation de l'ouvrage géotechnique proposée par l'entrepreneur (G3).

•donner un avis sur la prestation géotechnique du DOE et sur les documents fournis pour le DIUO.

DIAGNOSTIC GÉOTECHNIQUE (G5)

Pendant le déroulement d'un projet ou au cours de la vie d'un ouvrage, il peut être nécessaire de procéder, de façon strictement limitative, à l'étude d'un ou plusieurs éléments géotechniques spécifiques, dans le cadre d'une mission ponctuelle. Ce diagnostic géotechnique précise l'influence de cet ou ces éléments géotechniques sur les risques géotechniques identifiés ainsi que leurs conséquences possibles pour le projet ou l'ouvrage existant :

•Définir, après enquête documentaire, un programme d'investigations géotechniques spécifique, le réaliser ou en assurer le suivi technique, en exploiter les résultats.

•Étudier un ou plusieurs éléments géotechniques spécifiques (par exemple soutènement, causes géotechniques d'un désordre) dans le cadre de ce diagnostic, mais sans aucune implication dans la globalité du projet ou dans l'étude de l'état général de l'ouvrage existant.

•Si ce diagnostic conduit à modifier une partie du projet ou à réaliser des travaux sur l'ouvrage existant, des études géotechniques de conception et/ou d'exécution ainsi qu'un suivi et une supervision géotechniques seront réalisés ultérieurement, conformément à l'enchaînement des missions d'ingénierie géotechnique (étape 2 et/ou 3).