



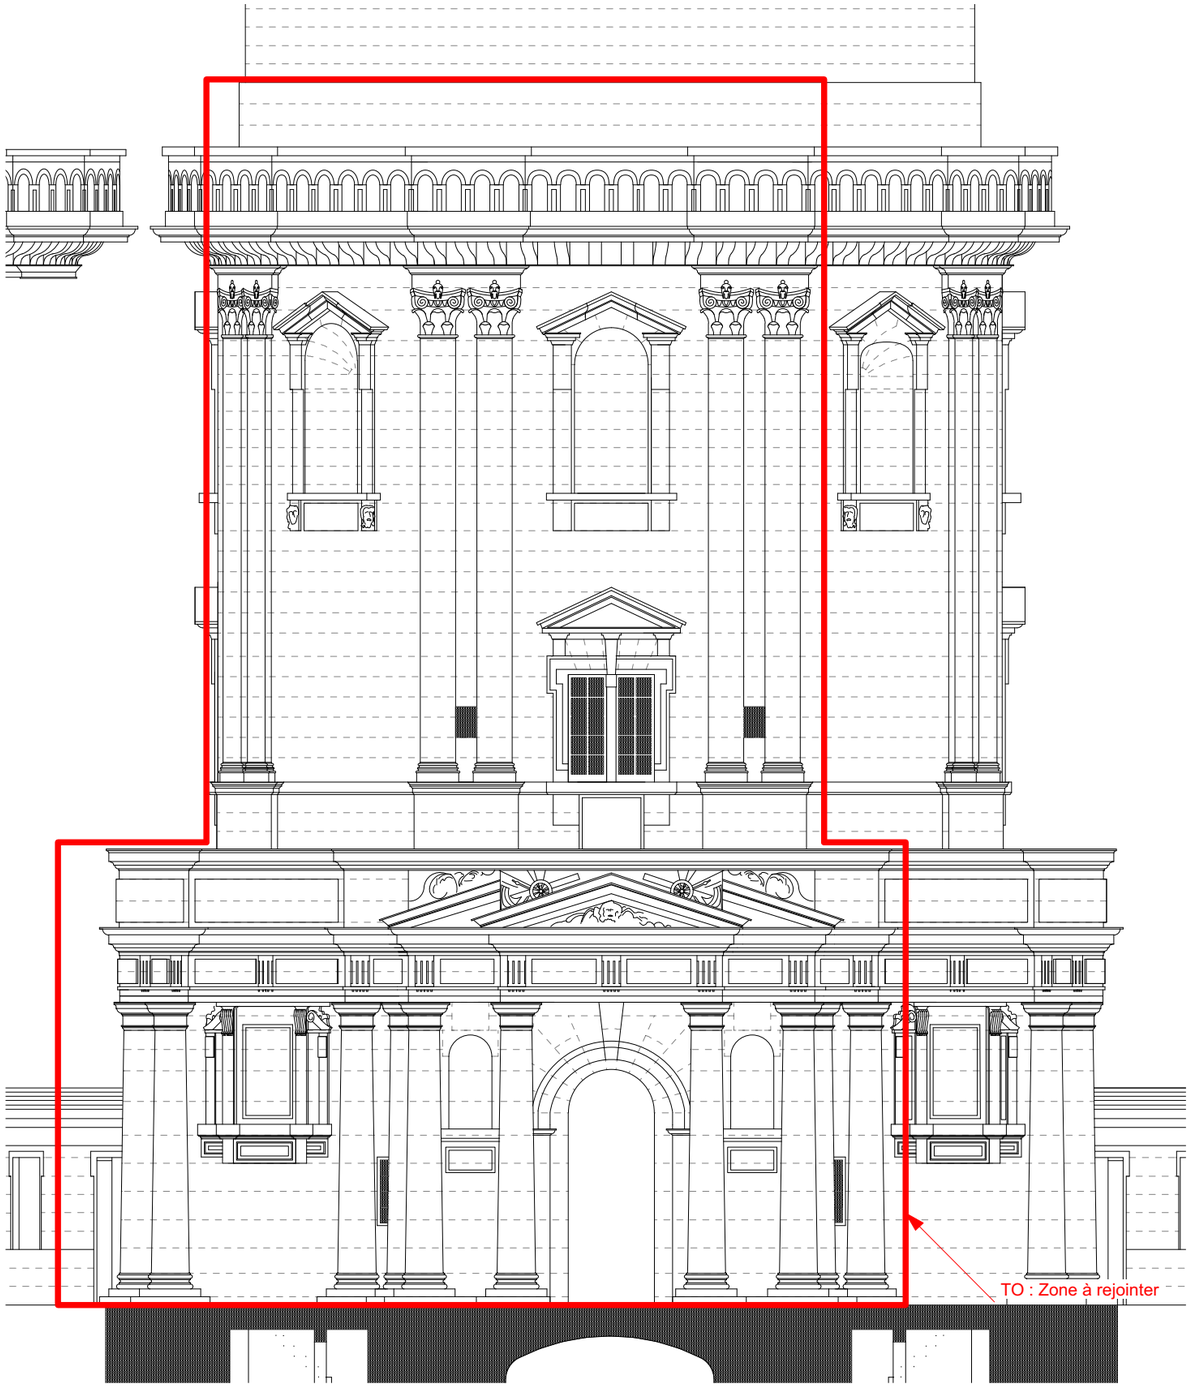

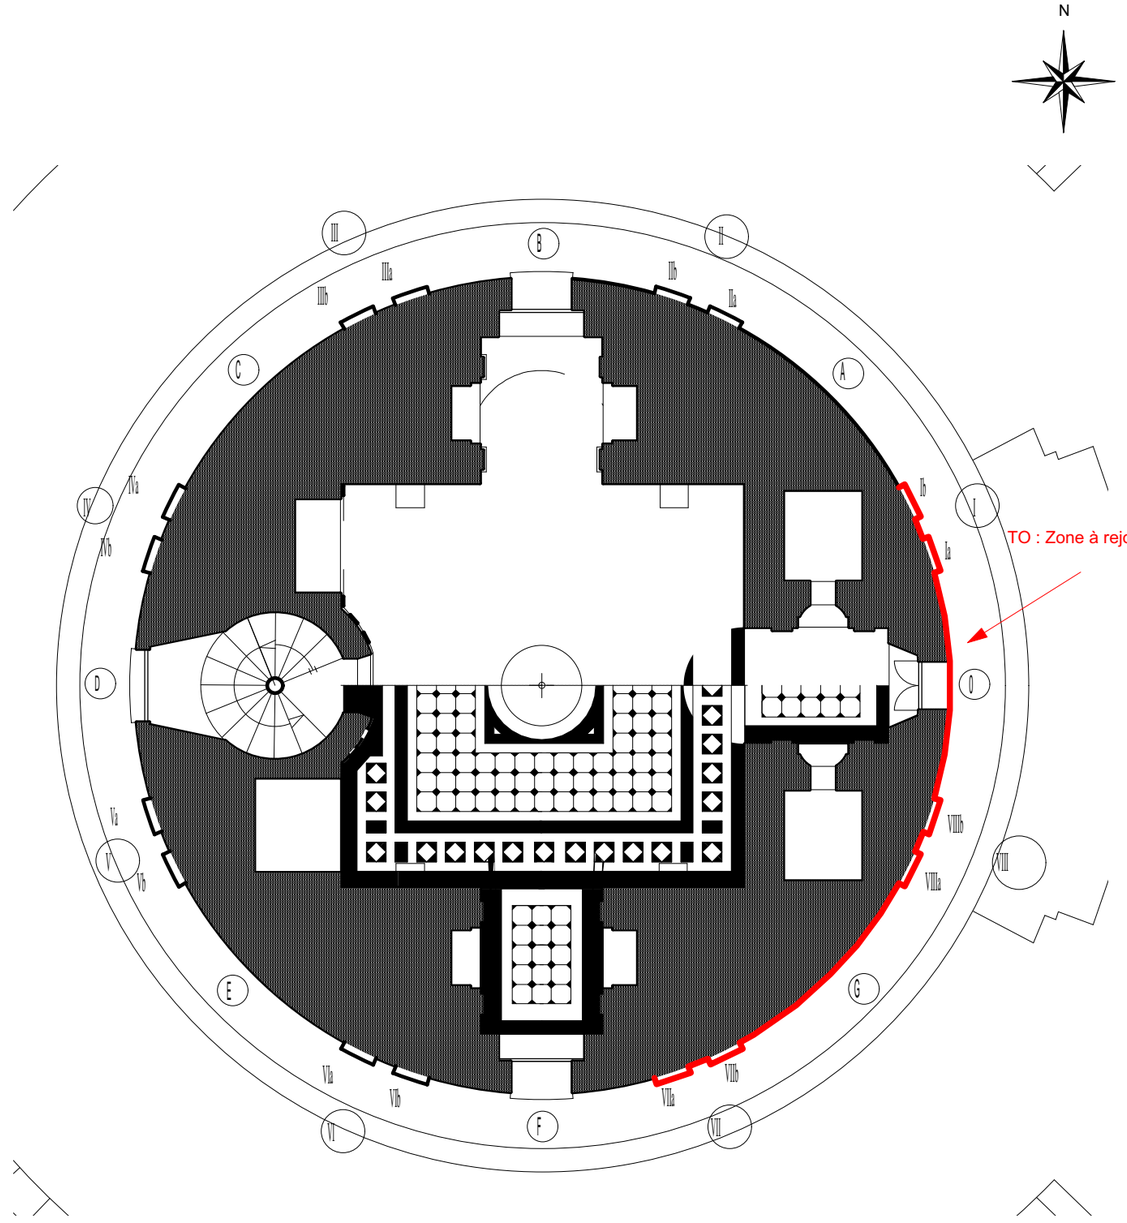

ZONE À REJOINTER

ECHELLE : 1 / 100e

0 1 2 5 m

RESTAURATION DU PHARE - FUT HENRI IV

Dessin : Agence Goutal SELARL
Mise à jour : Vincent DUPUY - ACMH

LE VERDON - 33


PHARE DE CORDOUAN


PLAN AU SOL


ETAT PROJETÉ

STHoA Architecture
Vincent DUPUY - ACMH

JUIN 2026

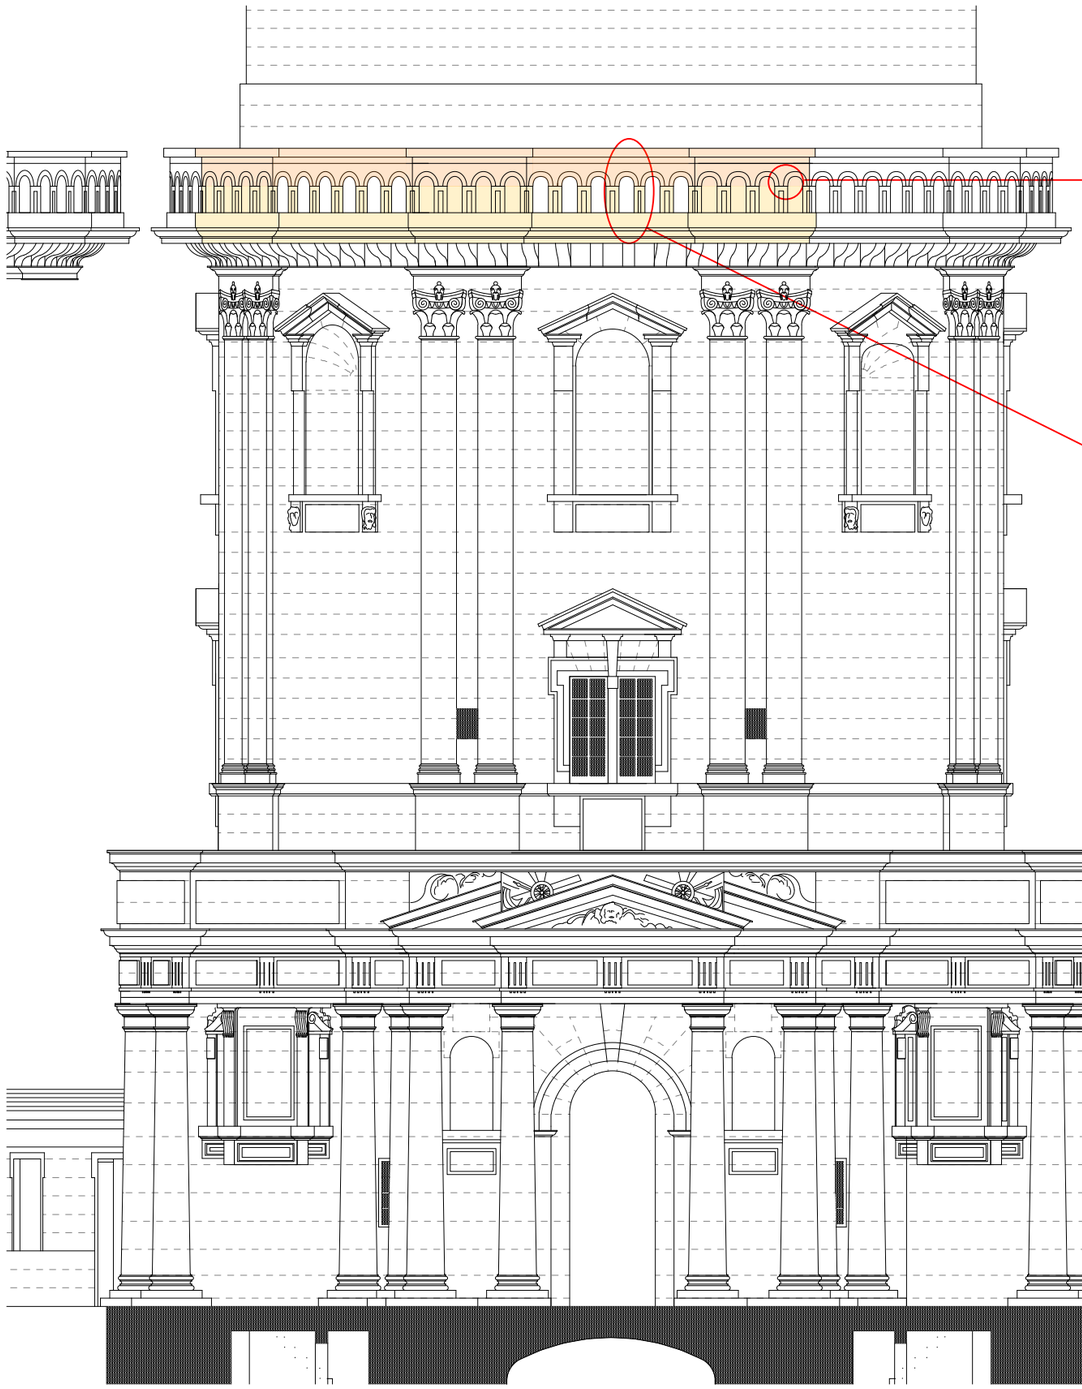

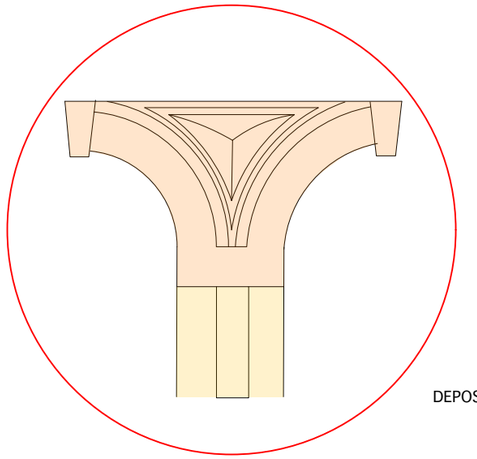

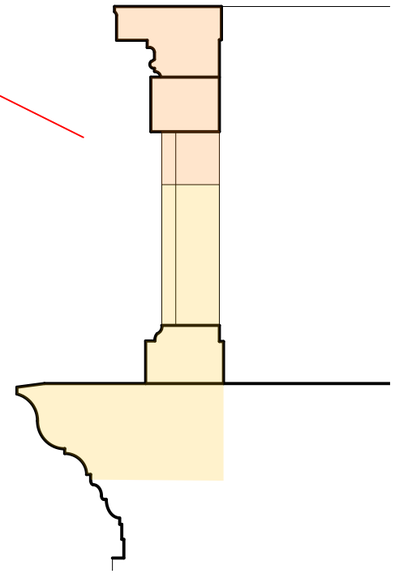

DEPOSE ET REPOSE EN CONSERVATION

ECHELLE : 1 / 100e

0 1 2 5 m

RESTAURATION DU PHARE - FUT HENRI IV

LEGENDE

DEPOSE ET REPOSE EN CONSERVATION

PIERRE A REMPLACER

Dessin : Agence Goutal SELARL
Mise à jour : Vincent DUPUY - ACMH

LE VERDON - 33


PHARE DE CORDOUAN


ELEVATION

ETAT PROJETÉ


STHoA Architecture
Vincent DUPUY - ACMH


JUIN 2026

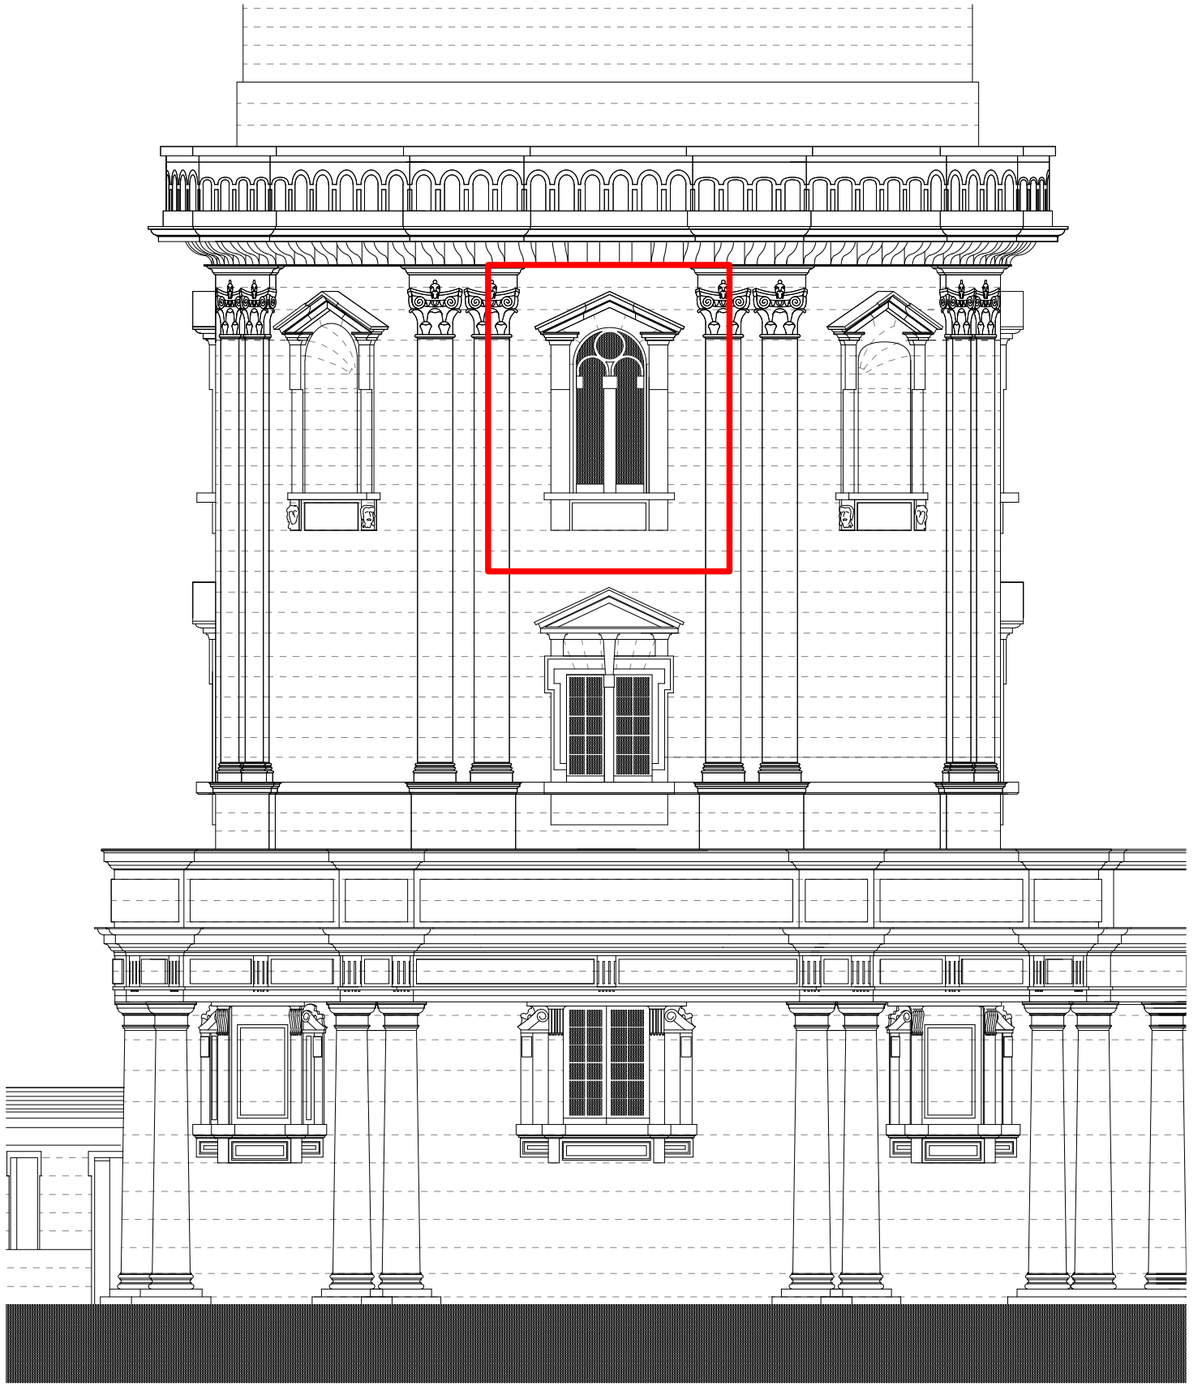

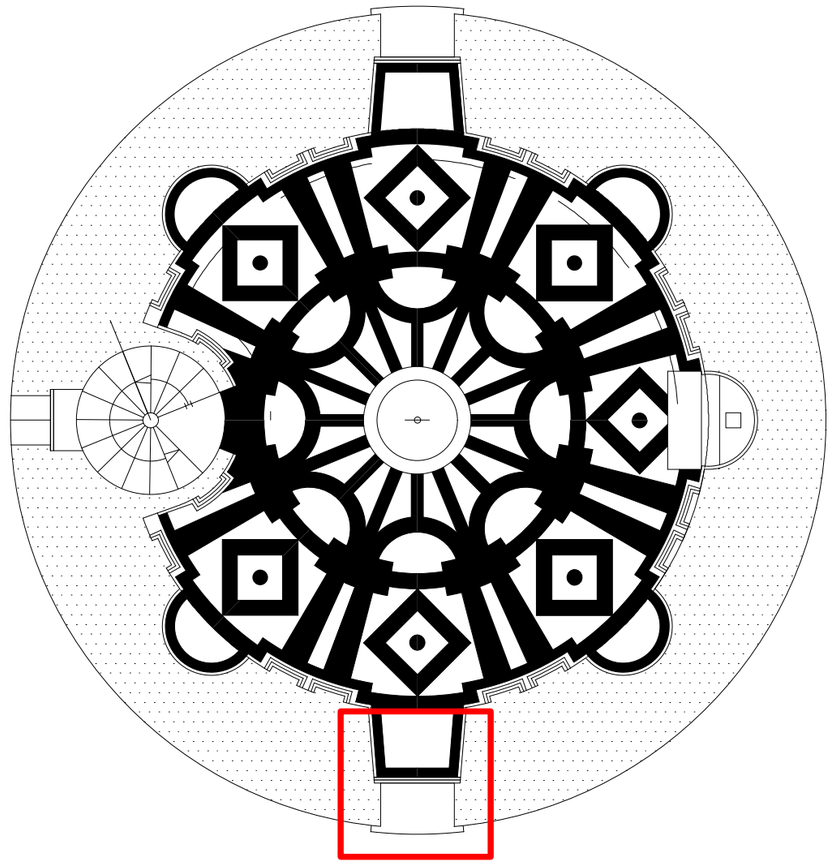

TO : Calfeutrement du
vitrail Sud aux deux faces

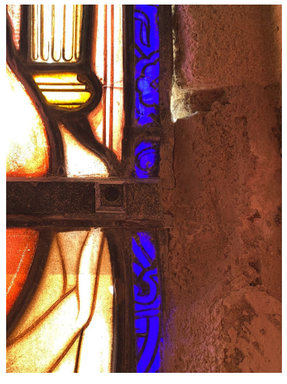

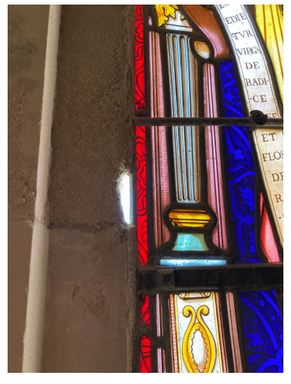

ECHELLE : 1 / 100e

0 1 2 5 m

RESTAURATION DU PHARE - FUT HENRI IV

Dessin : Agence Goutal SELARL
Mise à jour : Vincent DUPUY - ACMH

LE VERDON - 33

PHARE DE CORDOUAN

PLAN AU SOL

ETAT PROJETÉ

STHoA Architecture
Vincent DUPUY - ACMH

JUIN 2026