
ETAGE

ZDA11=COMPARTIMENT 1
ZDA12=COMPARTIMENT 2
ZDA13=COMPARTIMENT 3
ZDA14=COMPARTIMENT 4
ZDM10=1er ETAGE
ZA=Etablissement
ZC=Etablissement

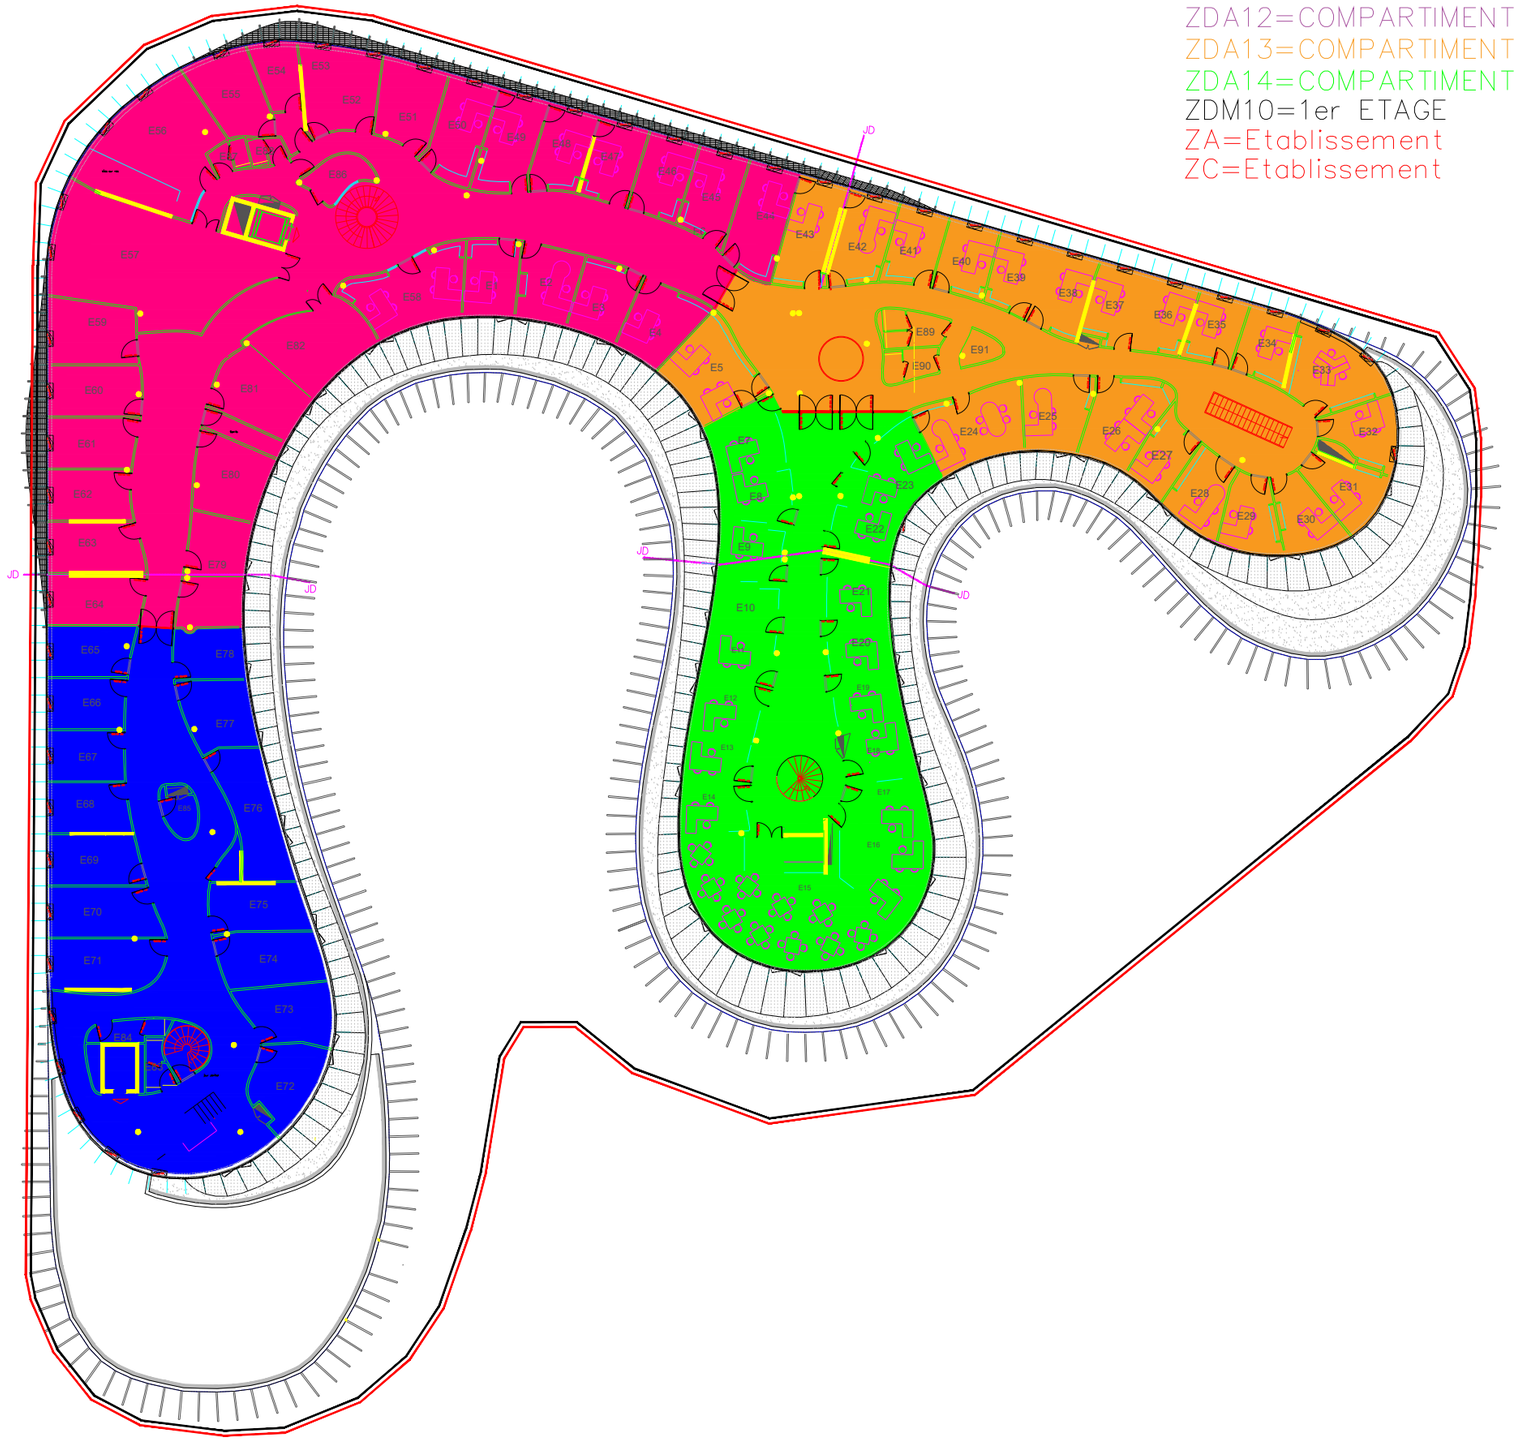

BEFSI
126 Rue d'Alésia
75014 Paris
Tél: 07.56.91.86.86
mail : g.arnone@befsi.fr

Affaire

Bâtiment Naturellement
3 Place Saint Clair
14201 HEROUVILLE SAINT-CLAIR

PLAN DES ZONES DE SECURITE
1er ETAGE

Date: 09/10/2026
Réalisé par : G. ARNONE
Indice : 0