
# RDC COMPARTIMENTS

ZDA1=COMPARTIMENT 1
ZDA2=COMPARTIMENT 2
ZDA3=COMPARTIMENT 3
ZDA4=COMPARTIMENT 4
ZDM1=RDC
ZA=Etablissement
ZC=Etablissement

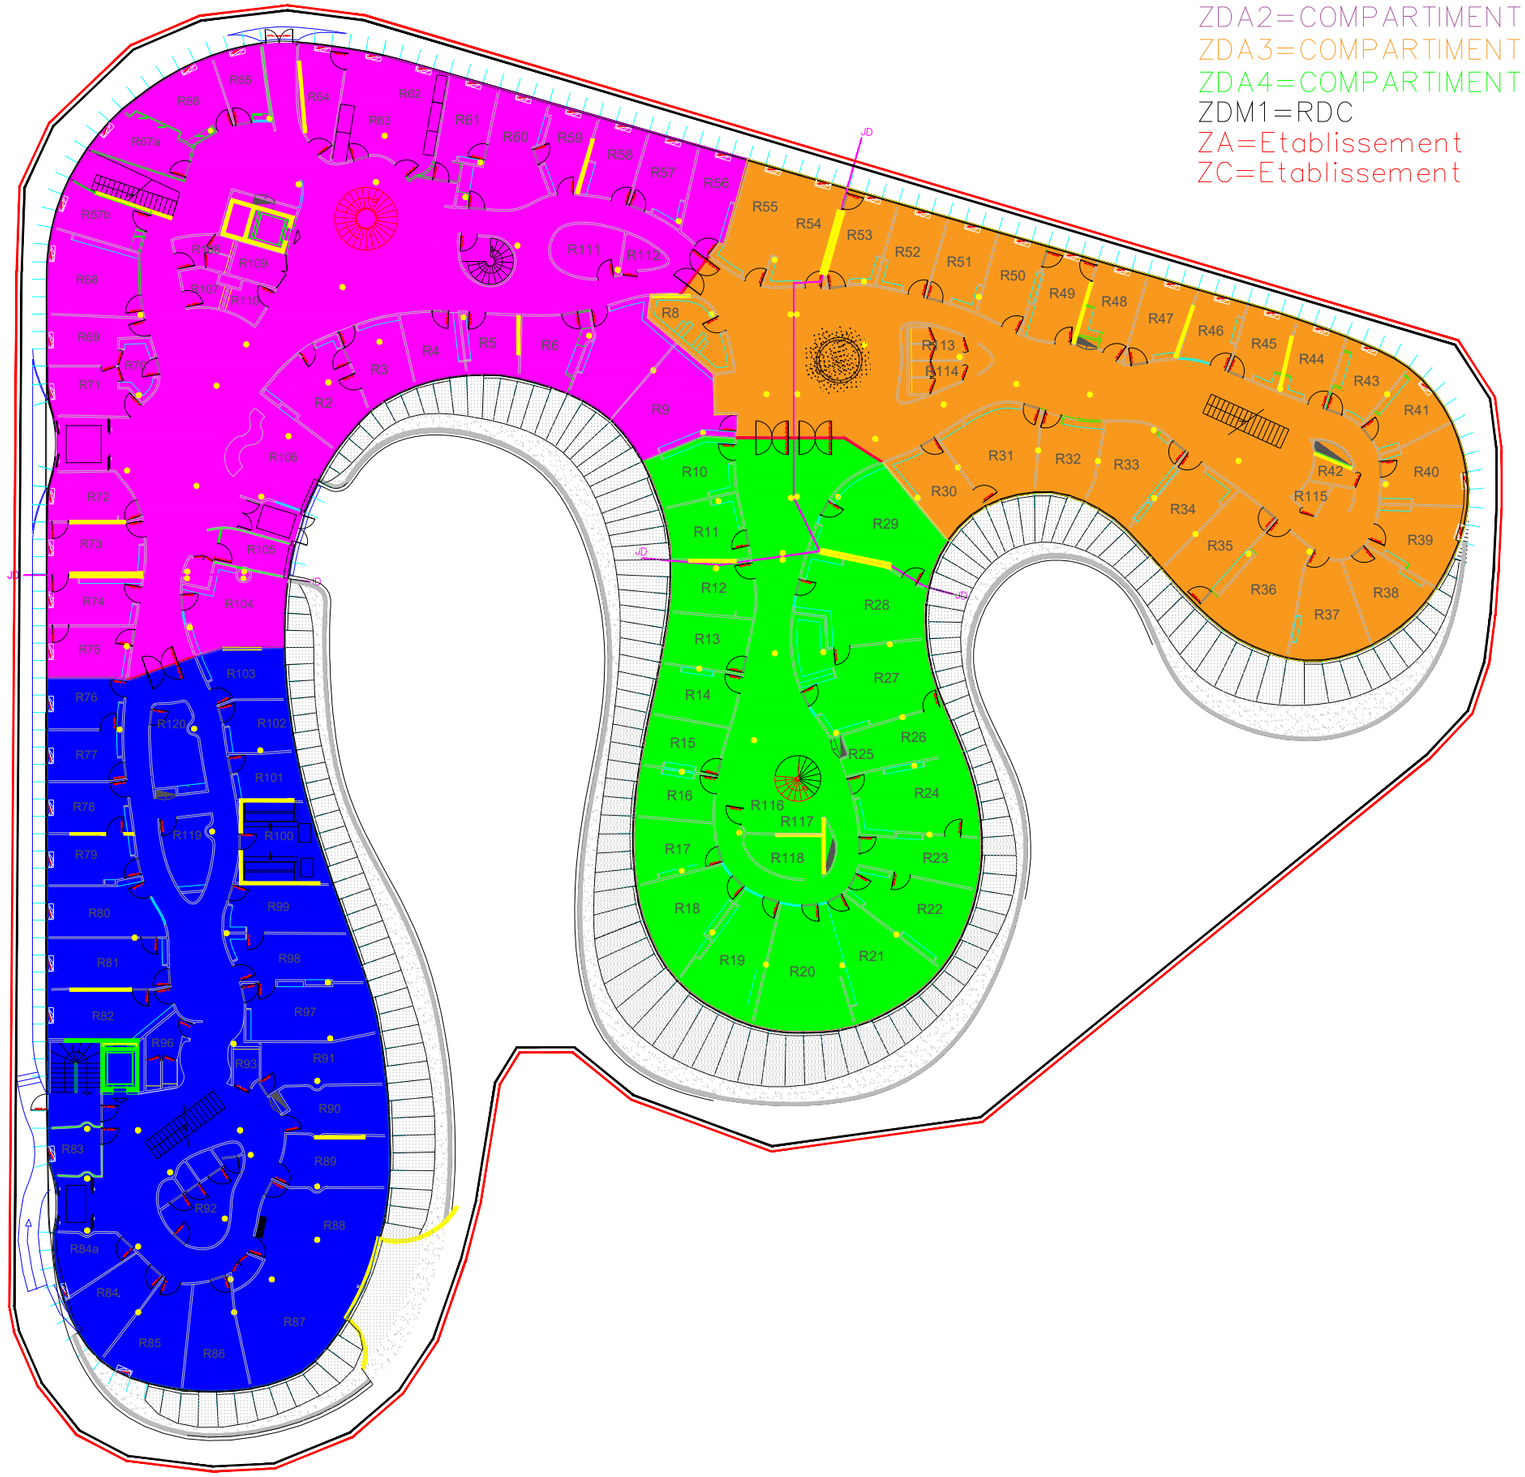


| | | | |
|---|---|---|---|
| BEFSI<br>126 Rue d'Alésia<br>75014 Paris<br>Tél: 07.56.91.86.86<br>mail : g.arnone@befsi.fr | **Affaire**<br>**Bâtiment Naturellement**<br>**3 Place Saint Clair**<br>**14201 HEROUVILLE SAINT-CLAIR** | **PLAN DES ZONES DE SECURITE**<br>**RDC** | Date: 09/10/2026<br>Réalisé par : G. ARNONE<br>Indice : 0 |