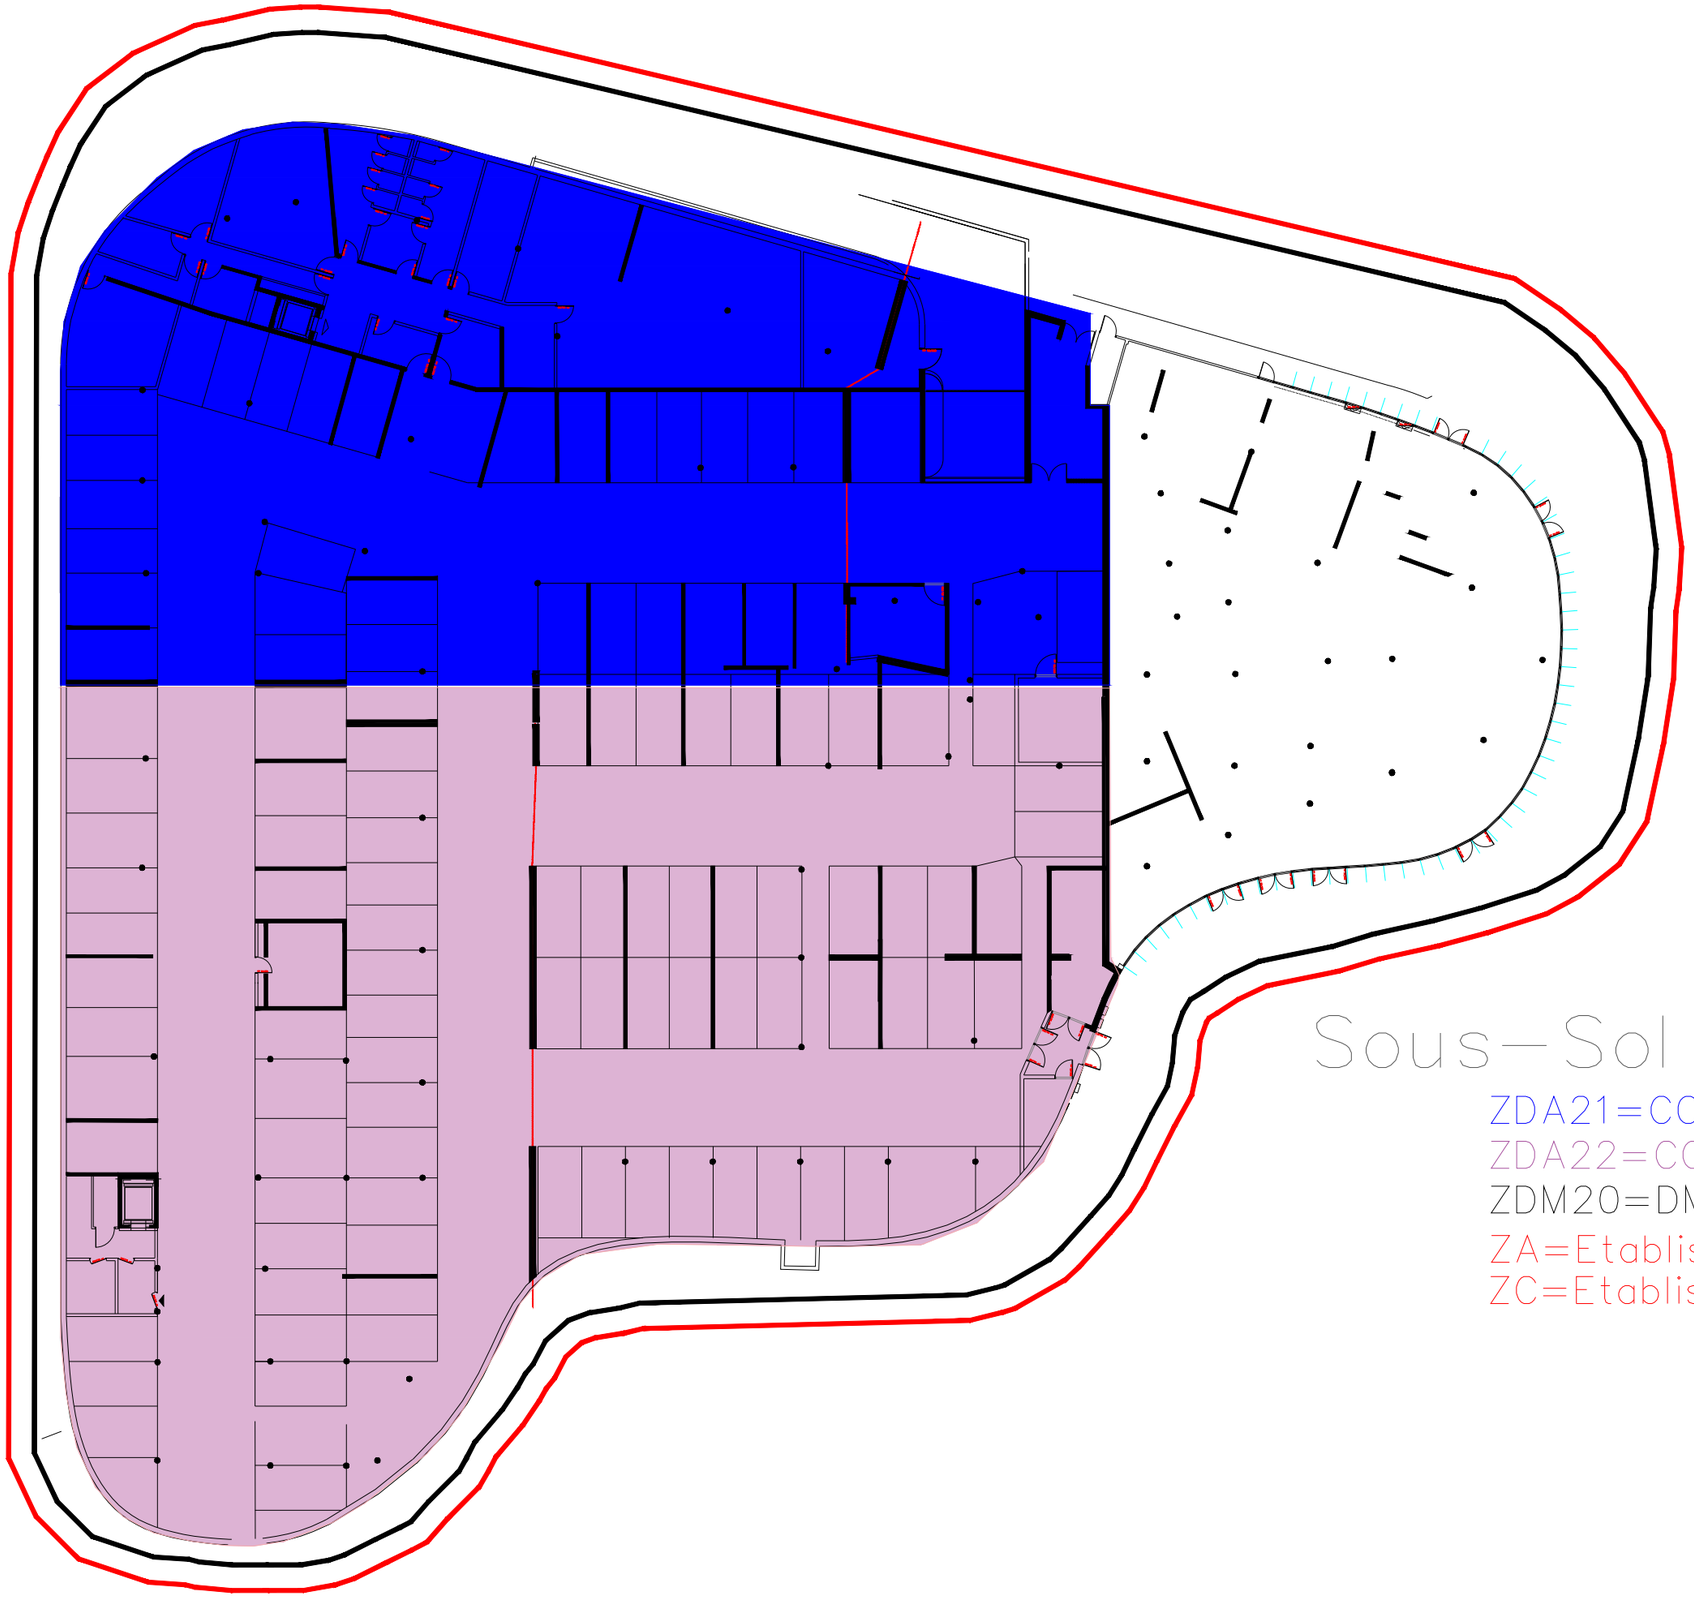


BEFSI
126 Rue d'Alésia
75014 Paris
Tél: 07.56.91.86.86
mail : g.arnone@befsi.fr

Affaire

Bâtiment Naturellement
3 Place Saint Clair
14201 HEROUVILLE SAINT-CLAIR

PLAN DES ZONES DE SECURITE
RDC

Date: 09/10/2026
Réalisé par : G. ARNONE
Indice : 0