**Direction Générale des Finances Publiques**
Direction Départementale des Finances Publiques de la Charente
Centre des Finances de SOYAUX


MINISTÈRE DE L'ÉCONOMIE, DES FINANCES ET DE LA SOUVERAINETÉ INDUSTRIELLE ET NUMÉRIQUE
Liberté
Égalité
Fraternité

FINANCES PUBLIQUES

# PLANNING PRÉVISIONNEL
## Centre des Finances Publiques de SOYAUX
## Bâtiment B - Niveau R+2
## Réhabilitation d'un plateau de bureaux

MORELET
ECONOMISTE

| N° | Nom de la tâche |
|---|---|
| 1 | **AFFAIRE : SOYAUX CENTRE DES FINANCES - REHABILITATION DU PLATEAU DE BUREAUX DU 2ÈME ETAGE DU BÂTIMENT B** |
| 2 | Préparation de chantier |
| 3 | **PHASE 1** |
| 4 | Curage et démolition intérieure |
| 5 | Désamiantage |
| 6 | Finalisation curage et démolition intérieure |
| 7 | Pose cadres portes |
| 8 | Réalisation Cloisons y compris bandes |
| 9 | Réalisation Chape Sèche |
| 10 | Pose plinthes |
| 11 | Couche impression |
| 12 | Mise en peinture |
| 13 | Ossature faux plafonds |
| 14 | Carrelage & faïence |
| 15 | Sols Souples |
| 16 | Blanchiment faux-plafonds |
| 17 | Pose vantaux de porte, placards et aménagement |
| 18 | Travaux d'Electricité |
| 19 | Travaux de plomberie |
| 20 | **PHASE 2** |
| 21 | Curage et démolition intérieure |
| 22 | Pose cadres portes |
| 23 | Réalisation Cloisons y compris bandes |
| 24 | Pose plinthes |
| 25 | Couche impression |
| 26 | Mise en peinture |
| 27 | Ossature faux plafonds |
| 28 | Sols Souples |
| 29 | Blanchiment faux-plafonds |
| 30 | Pose vantaux de porte, placards et aménagement |
| 31 | Travaux d'Electricité |
| 32 | Nettoyage de fin de chantier |
| 33 | Opération Préalable à la Réception |
| 34 | Réception définitive des travaux |

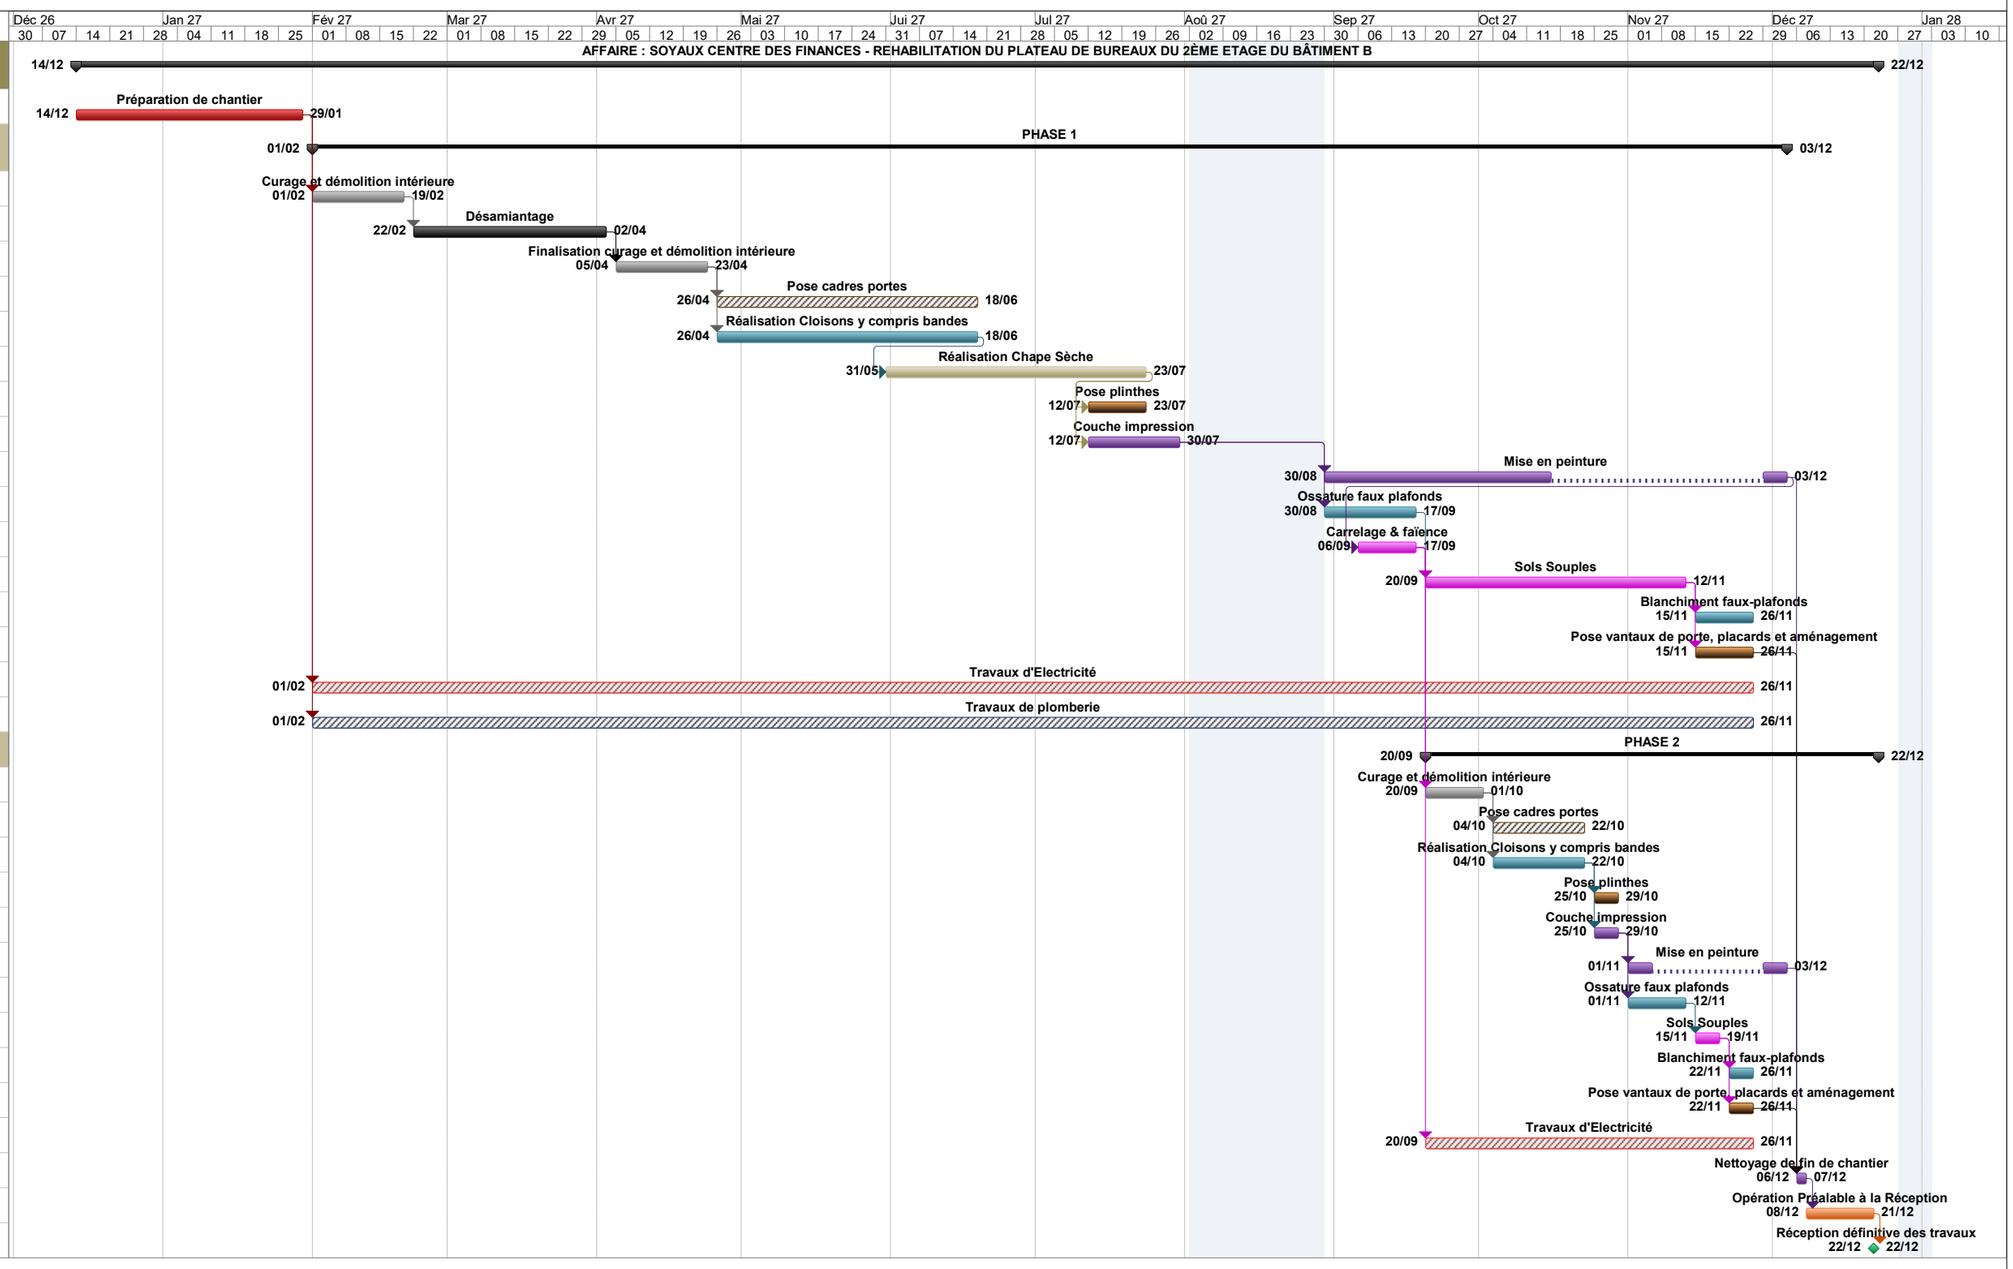


Légende: Les barres rayées indiquent la période pendant laquelle les prestations doivent être réalisées, et non leur durée d'exécution. À l'inverse, les barres pleines indiquent le délai prévu pour la réalisation des prestations.