
ZONE 1

ZONE 4


ZONE 5

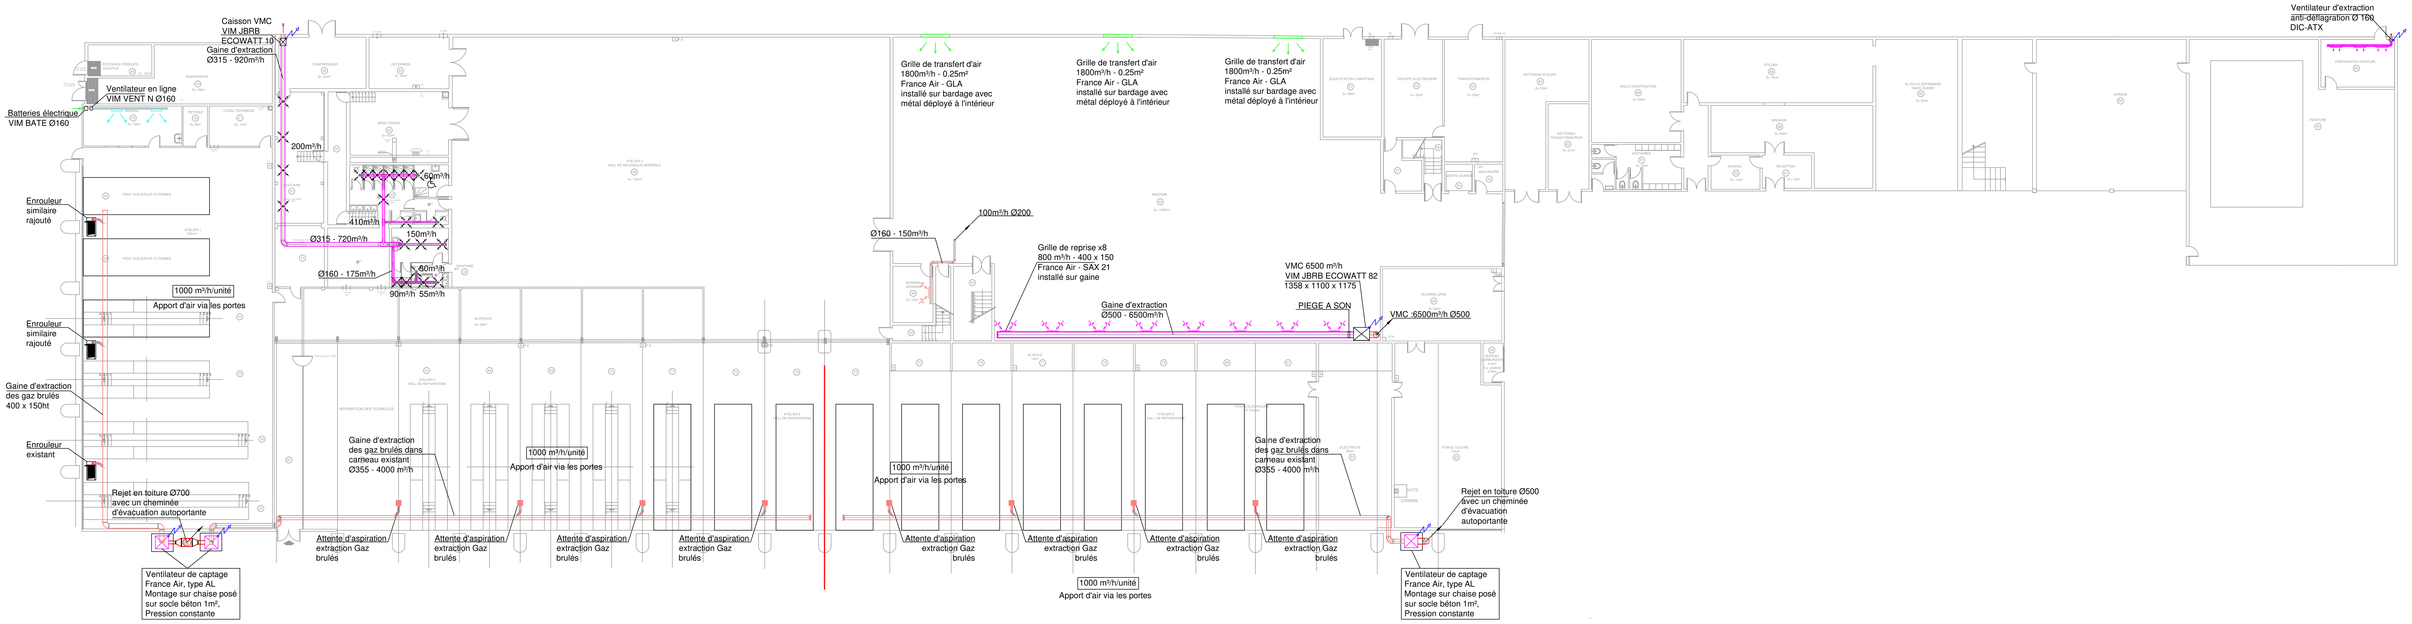

ZONE 2

ZONE 3

RdC

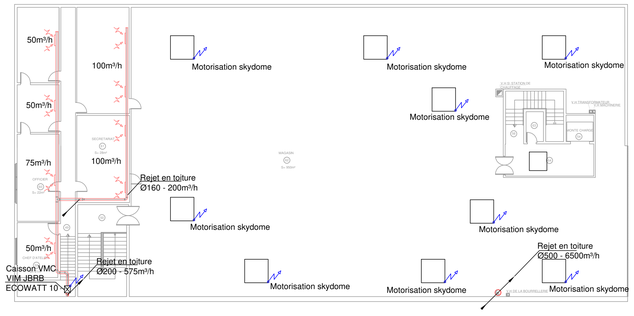

ZONE 6

R+1

Rénovation partielle de l'Atelier de la SNAM

Groupement blindé de gendarmerie mobile - Versailles Satory (78)

Client :

Région de gendarmerie d'Ile-de-France (RGIF)
Division de l'Immobilier et du Logement (DIL)
Quartier Mohier - 4 avenue Busteau
94 706
MAISONS-ALFORT Cedex

9 Rue de la Butte de Ravanne
78730 ST ARNOULT EN YVELINES
Tél : 01 30 59 97 53

VEN.01	Bâtiment	NIVEAU
PHASE	GAZ BRULES ETAT FUTUR	TT ETAGE
DCE		

Numéro d'affaire : VERSAILLES SATORY — ***Echelle :*** -

Modification :	***Ind :***	***Date :***
1er diffusion	0	28/08/2026