
Zone 6

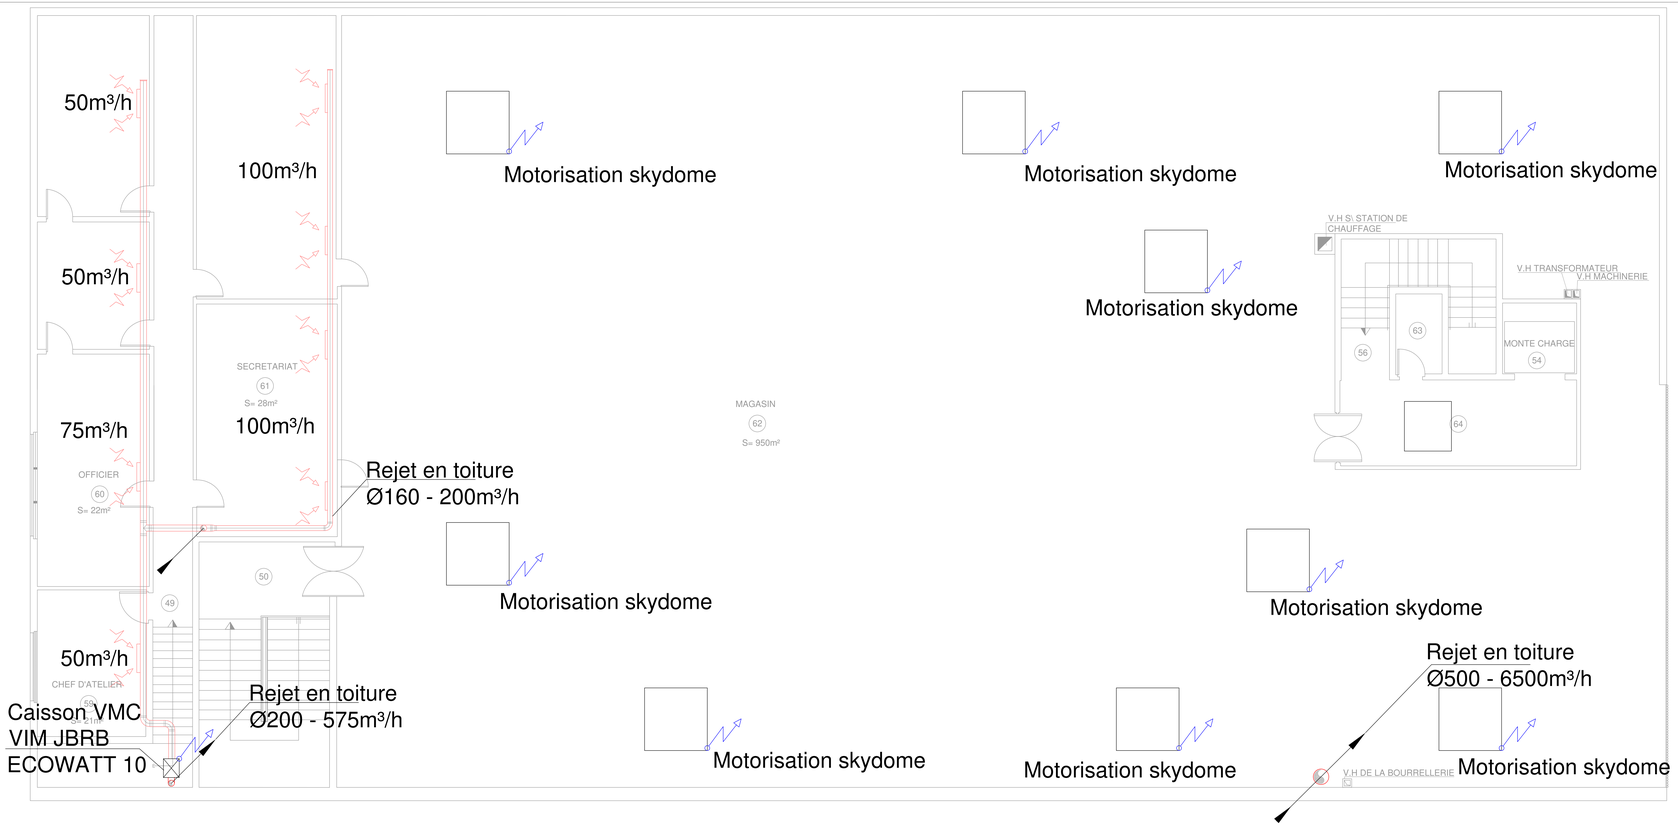

Rénovation partielle de l'Atelier de la SNAM
Groupement blindé de gendarmerie mobile - Versailles Satory (78)

Client :

Région de gendarmerie d'Ile-de-France (RGIF)
Division de l'immobilier et du Logement (DIL)
Quartier Mohier - 4 avenue Busteau
94 706
MAISONS-ALFORT Cedex

9 Rue de la Butte de Ravanne
78730 ST ARNOULT EN YVELINES
Tél : 01 30 59 97 53

VEN.07	Bâtiment	NIVEAU
PHASE DCE	GAZ BRULES ETAT FUTUR	zone 6

Numéro d'affaire : VERSAILLES SATORY — *Echelle :-*

Modification :	Ind :	Date :
1ère diffusion	0	28/08/2006