BATIMENT BRUN

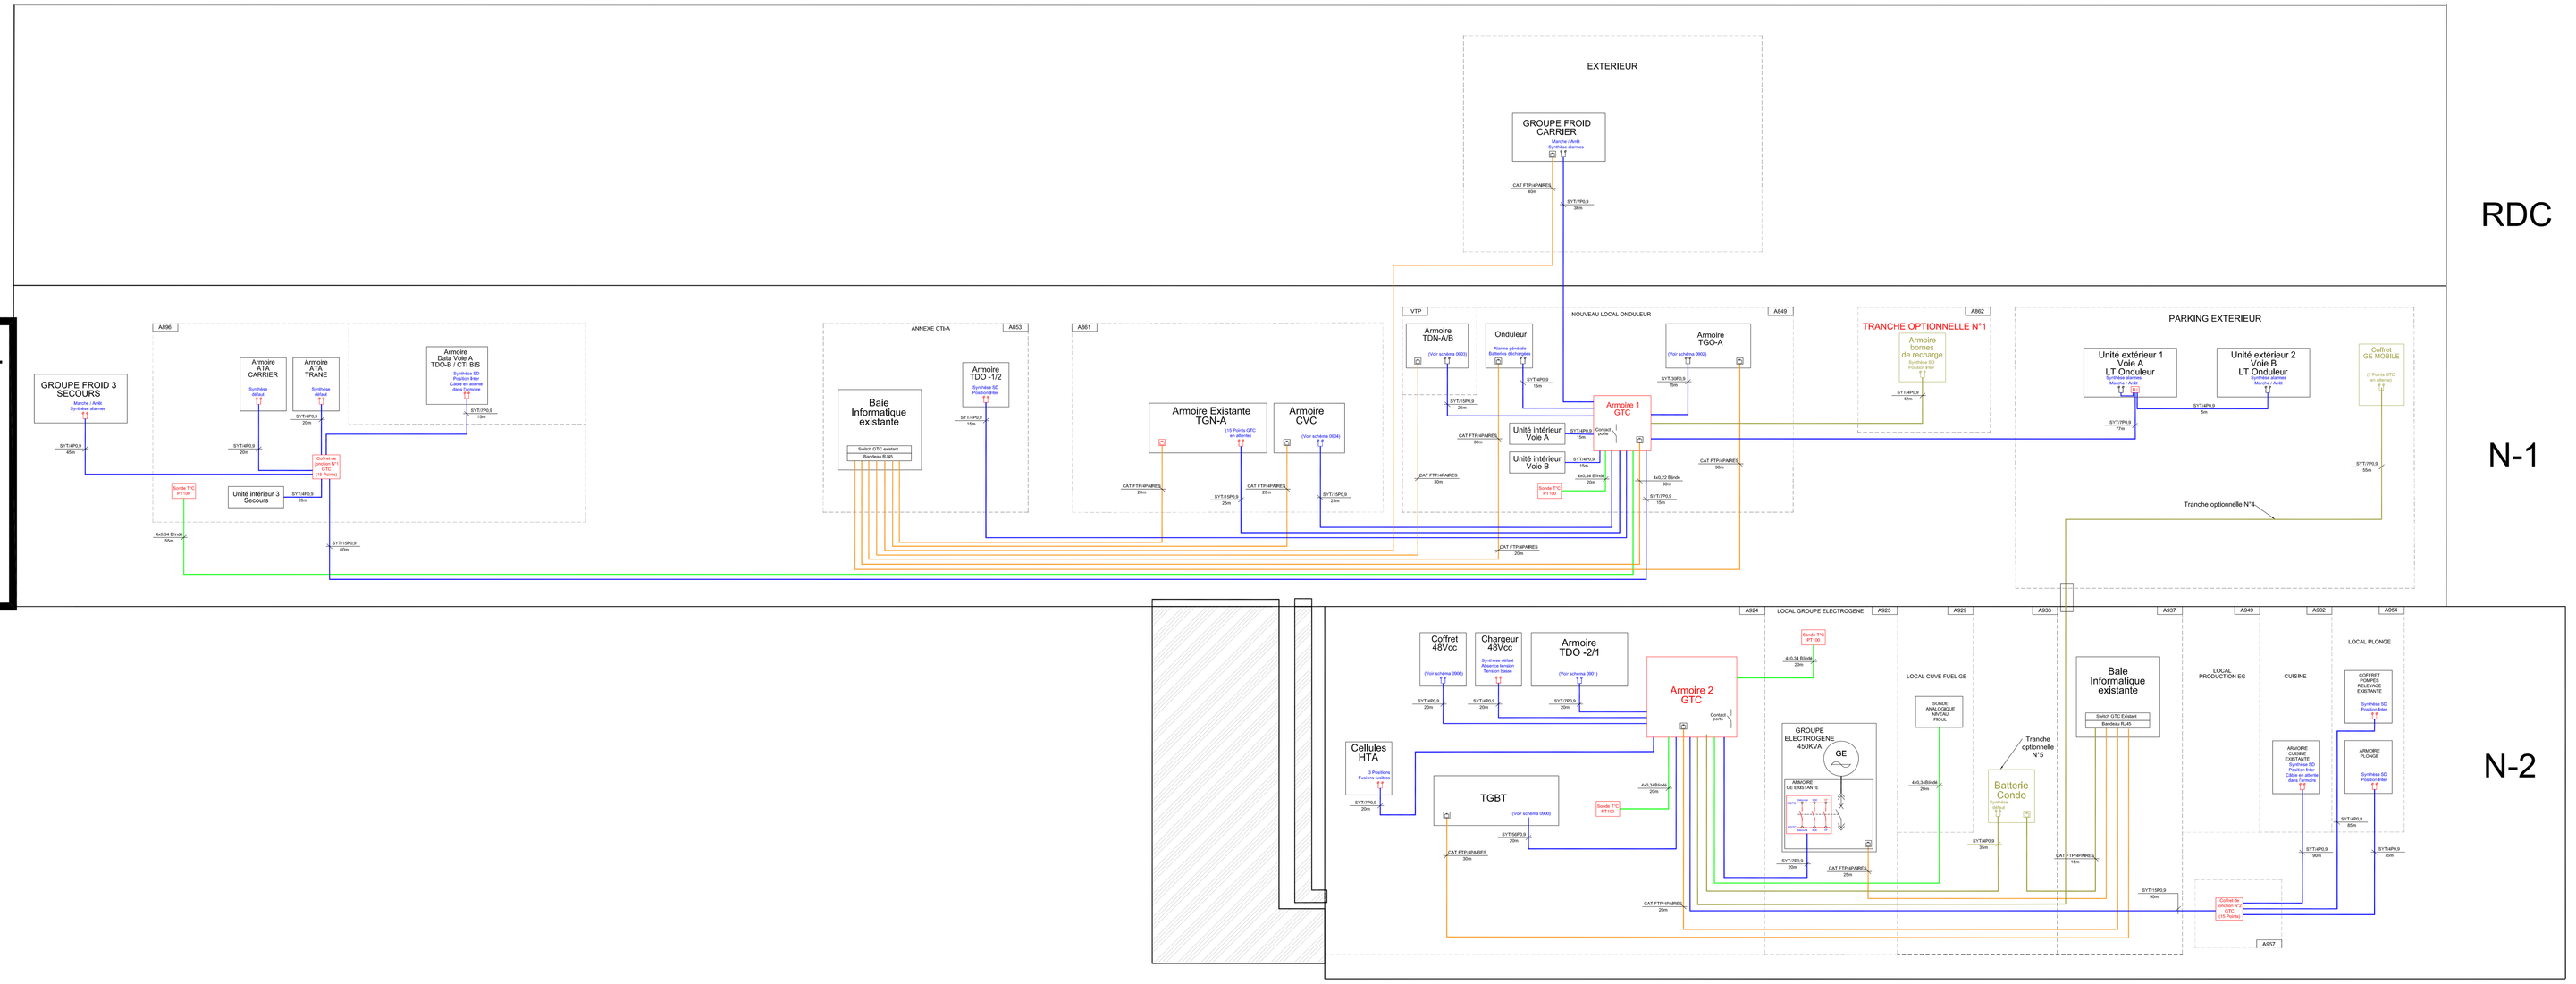
BATIMENT BLEU

RDC

N-1

RUE

TUNNEL


EXTERIEUR
GROUPE FROID CARRIER
GROUPE FROID 3 SECOURS
Unité intérieur 3 Secours
