
Ce document est la propriété de CRX-INGENIERIE, sa reproduction est interdite sans notre accord écrit.

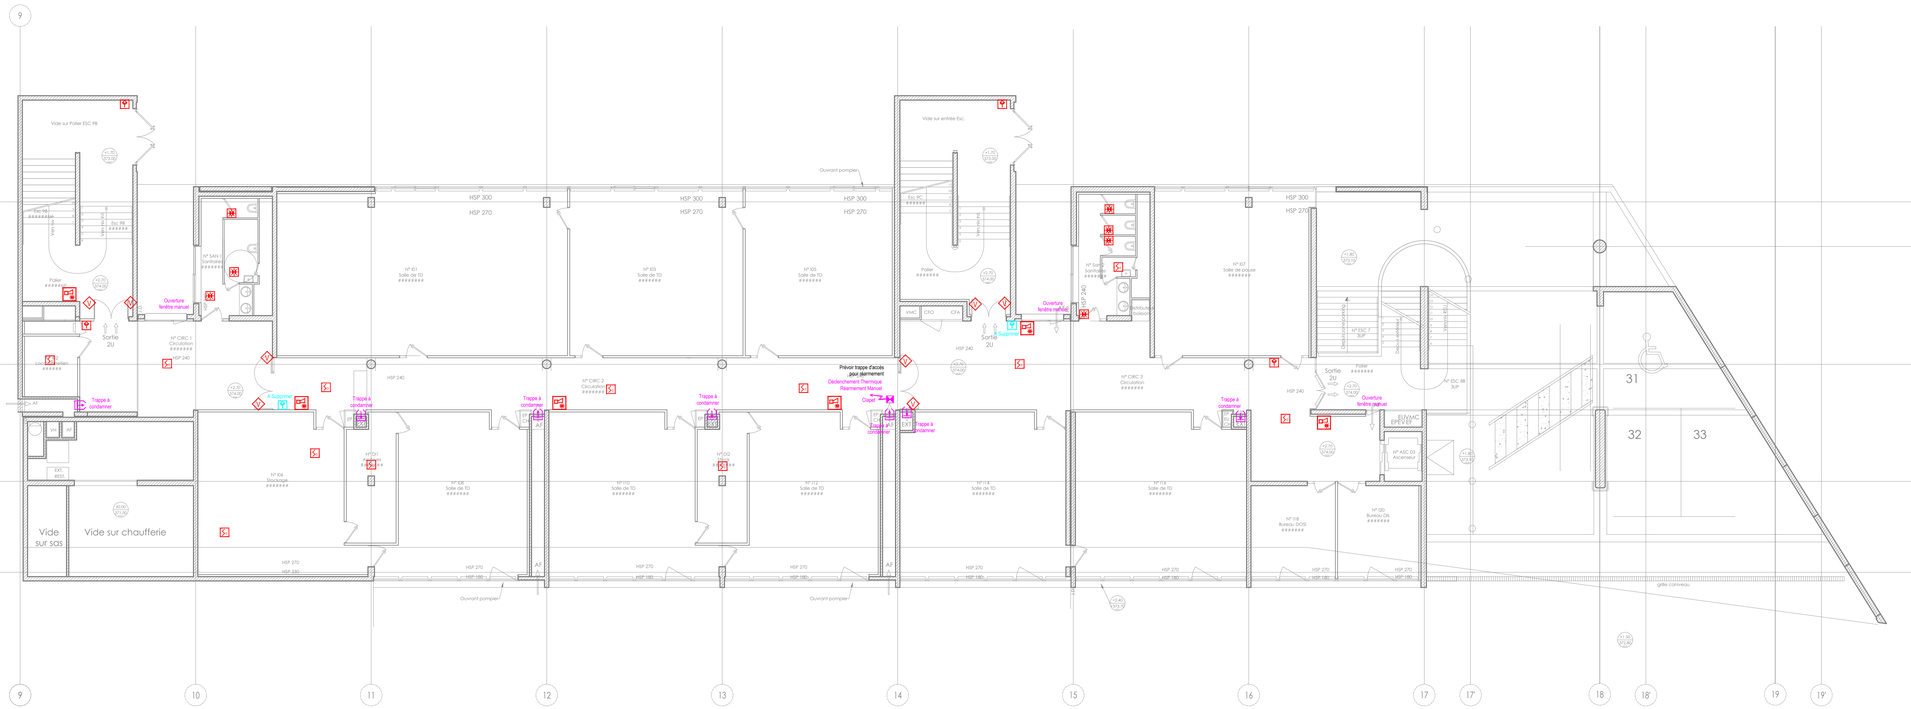


Vide sur Poêler ESC 1RI
Poêler
Sortie 2U
Ouverture fenêtre manuel
Vide sur entrée Esc.
Ouvrant pompier
Prévoir trappe d'accès pour désenfumage
Déclenchement Thermique Réarmement Manuel
Clapet
Trappe à condamner
Vide sur chaufferie
Vide sur SCS
Ouvrant pompier
Ouvrant pompier
Ouverture fenêtre vertical
Ouverture fenêtre jalousie
Sortie 2U
Sortie Supplémentaire
Sortie 2U
Sortie 2U
Sortie 2U