
Ce document est la propriété de CRX-INGENIERIE, sa reproduction est interdite sans notre accord écrit.

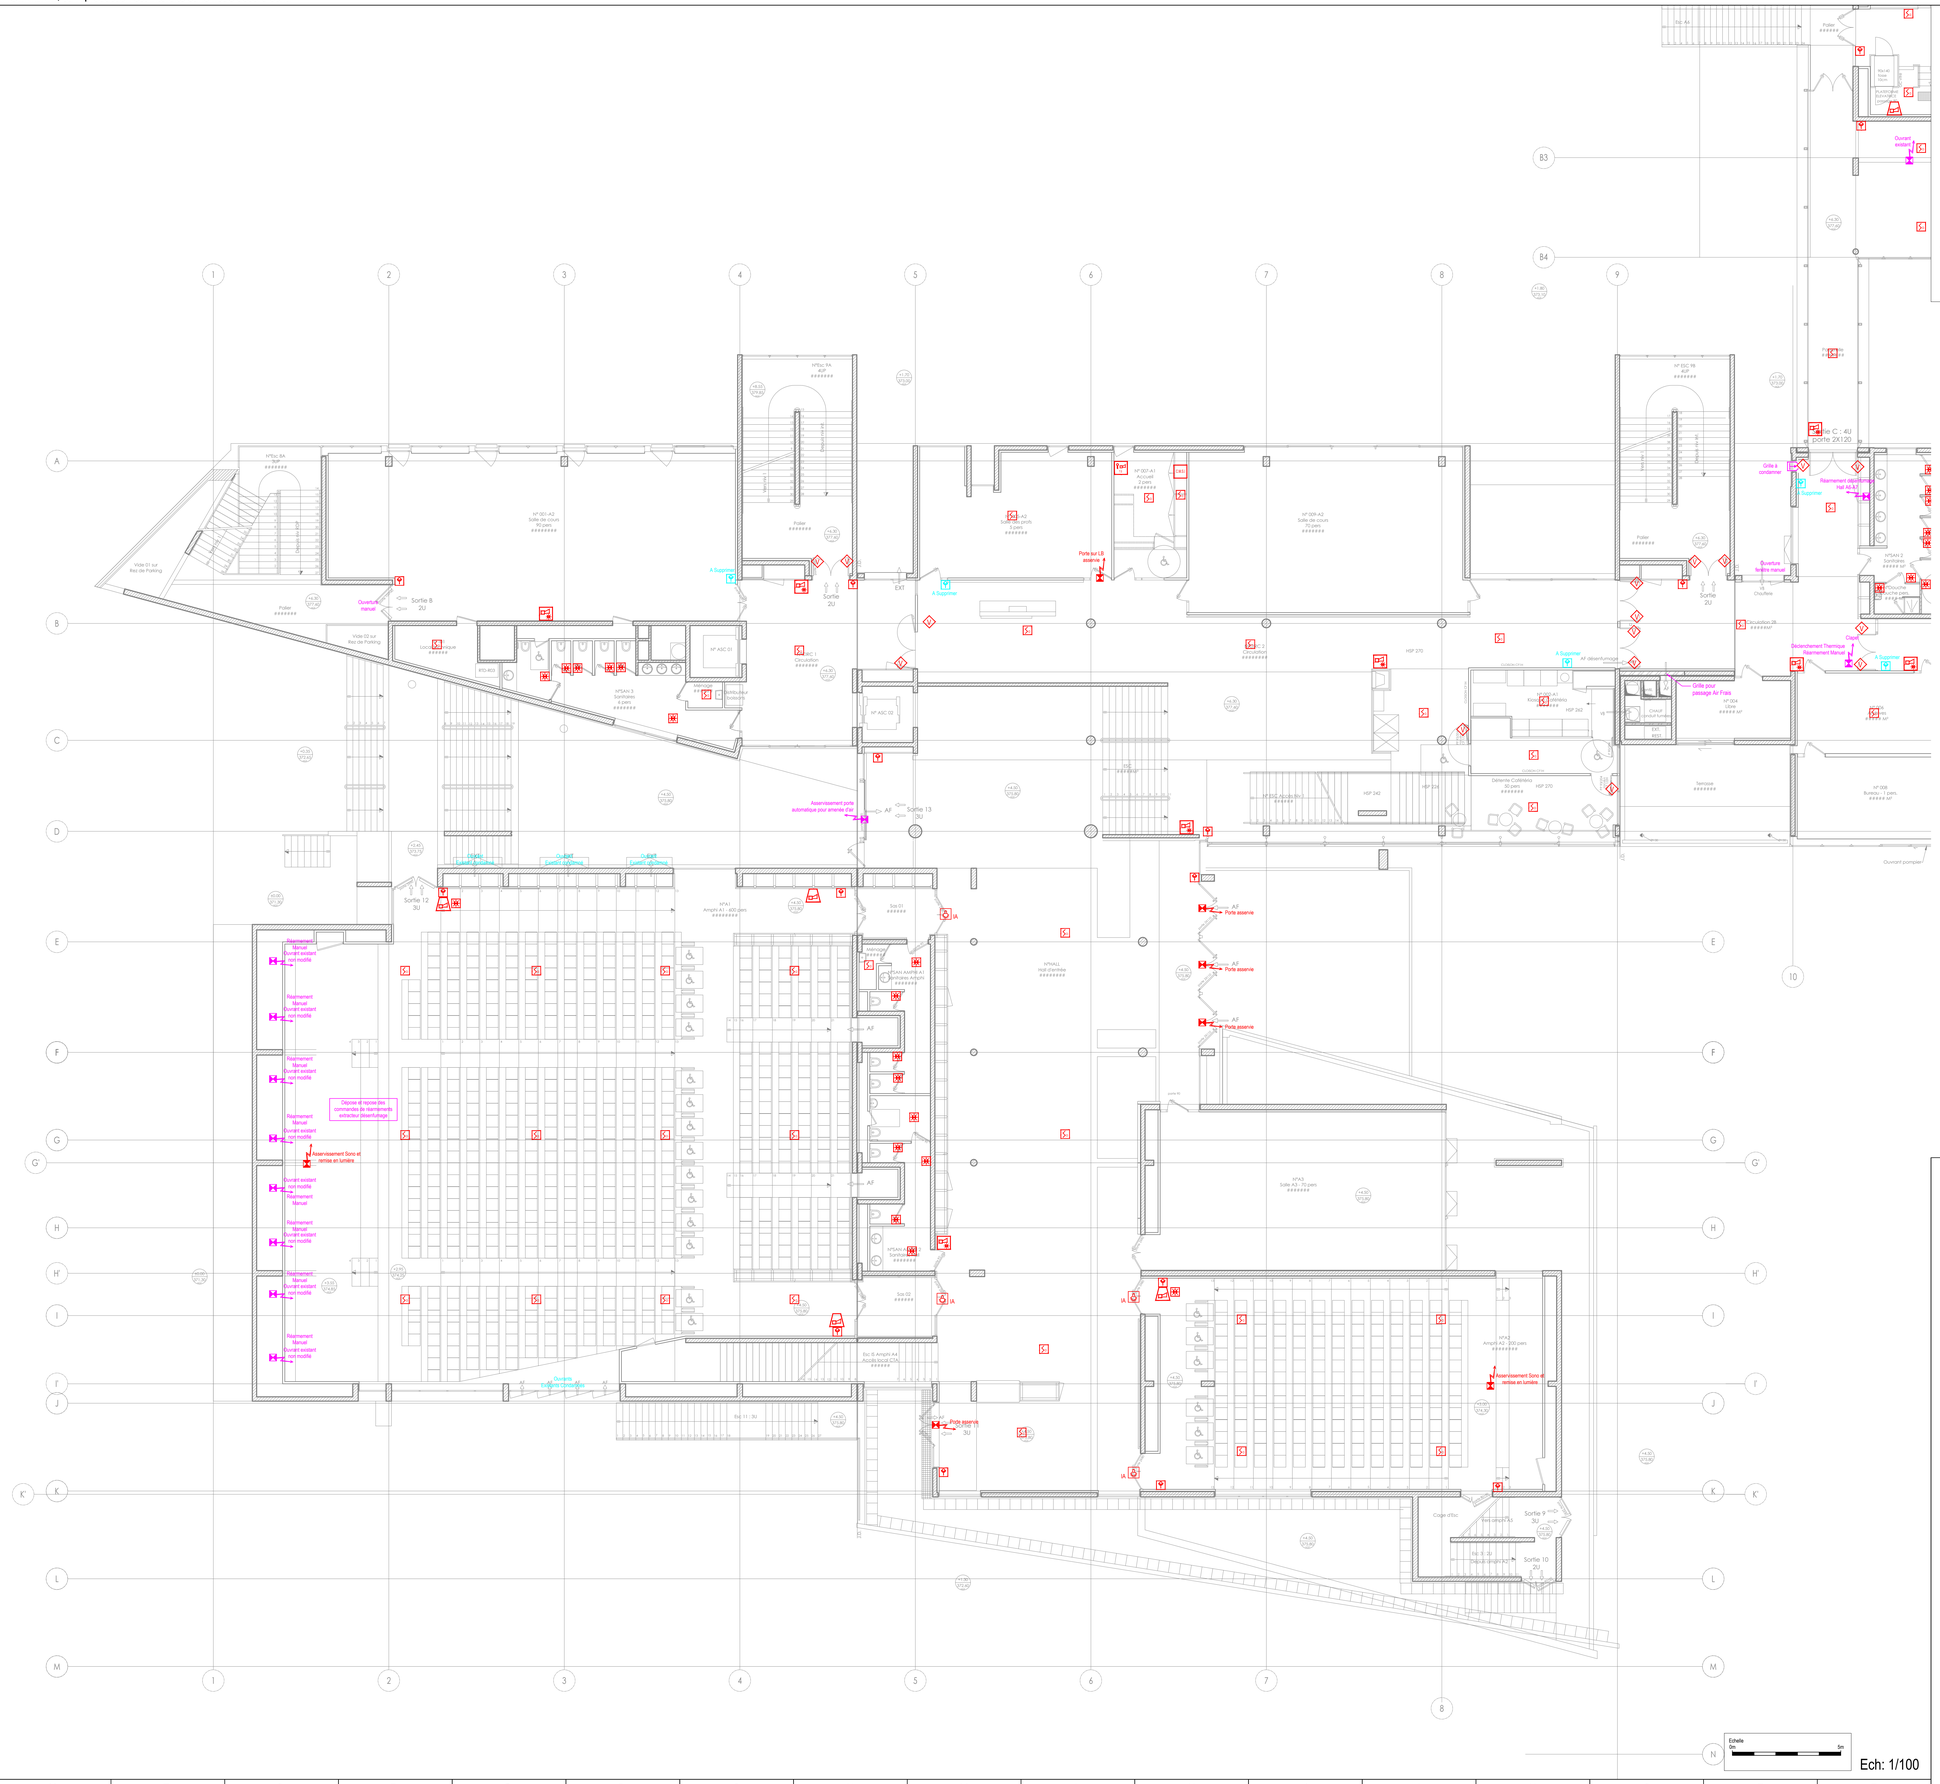

UCA
Université Clermont Auvergne
49, Boulevard François-Mitterand
63000 - CLERMONT-FERRAND

REMPLACEMENT DU SSI DES BÂTIMENTS ROTONDE ET CHIMIE

SITE DES TRAVAUX

ROTONDE
26, Avenue Léon Blum
63000 - CLERMONT-FERRAND

CHIMIE
2, Impasse Amélie Murat
63170 - AUBIERE

CRX - INGENIERIE
GROUPE CRX
Les portes de Riom
14 Avenue George GERSHWIN
63200 RIOM
Tél: 04.73.33.12.30
Email : eric.lefort@crx-group.com

VALIDATION :

APS	
APD	
PRO	
DCE	◢
EXE	

REV.	DATE	DESCRIPTION	DES.	VER.	APP.
C	12/06/2026	Passage en DCE	AMN	ELT	ELT
B	09/07/2026	MàJ suite réunion du 09/07/2026	AMN	ELT	ELT
A	03/07/2026	PREMIERE EMISSION	AMN	ELT	ELT

TITRE DU PLAN :
Bâtiment LA ROTONDE
Plan d'implantation SSI
Niveau Rez De Jardin - Phase 1

N° PLAN : 554 | REV : C

AFFAIRE : | ISSU DE : | CAD FILE : -