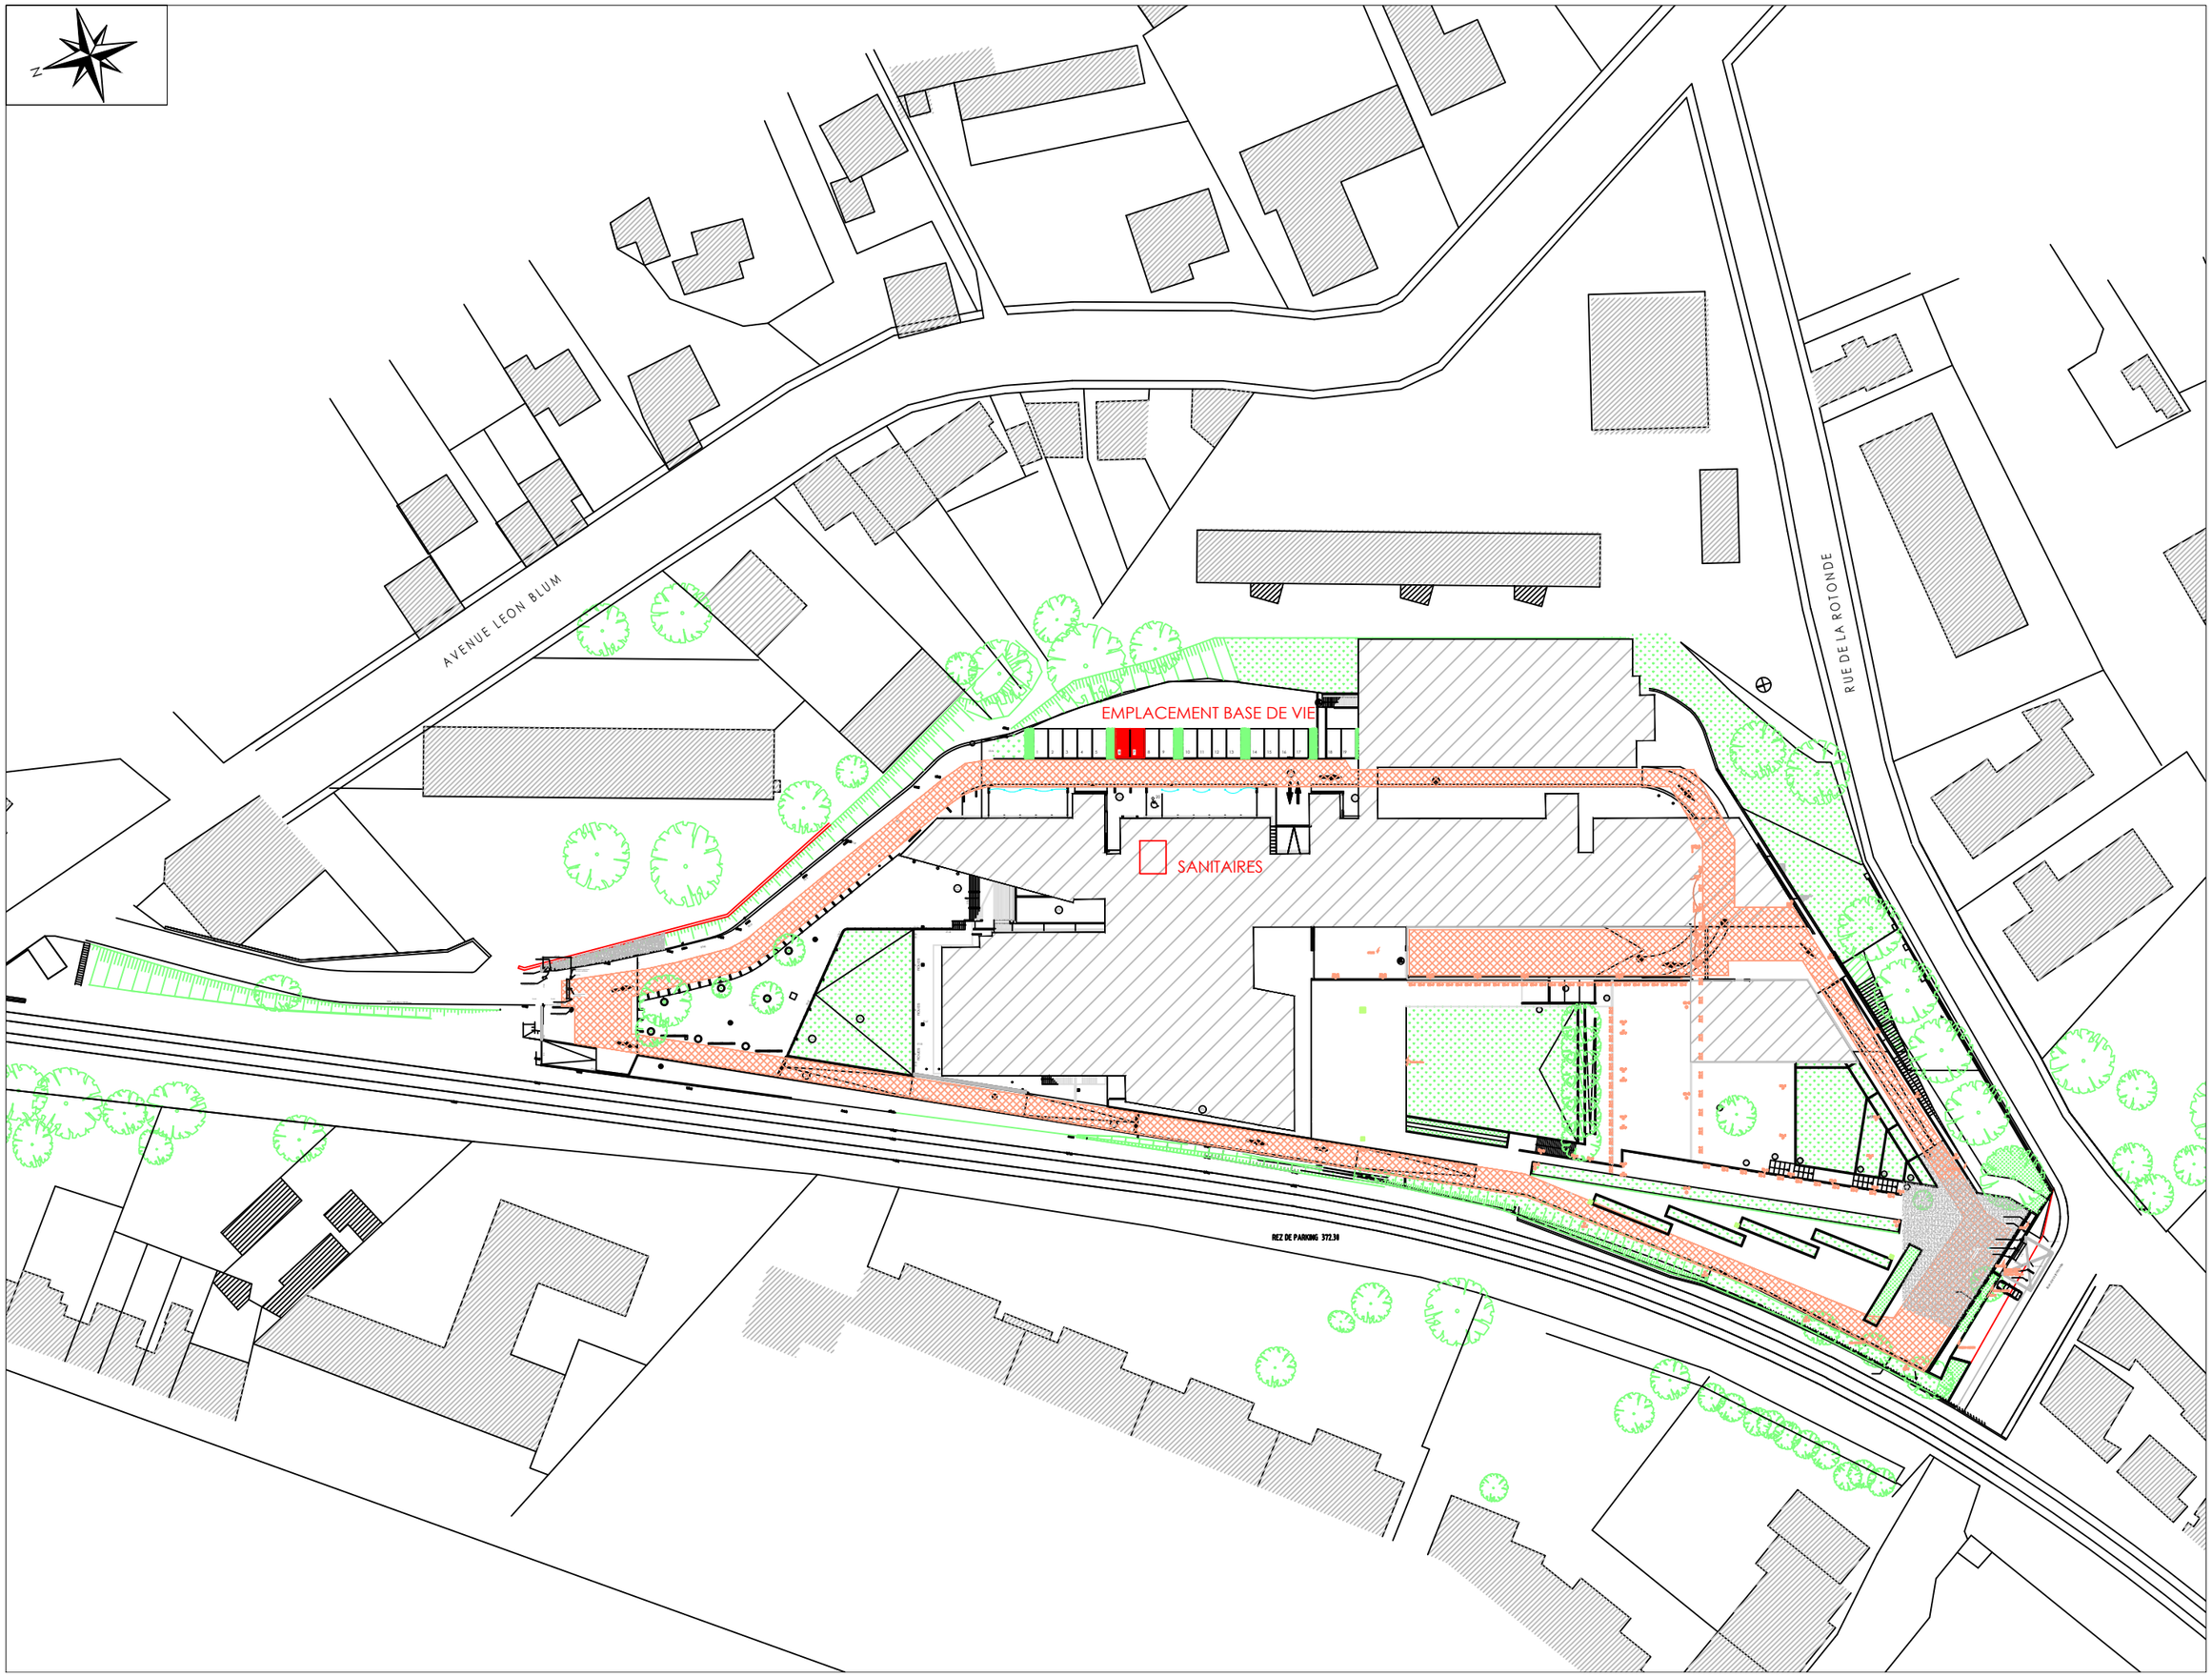

N
AVENUE LEON BLUM
RUE DE LA ROTONDE
EMPLACEMENT BASE DE VIE
SANITAIRES
REZ DE PARKING 372.30