

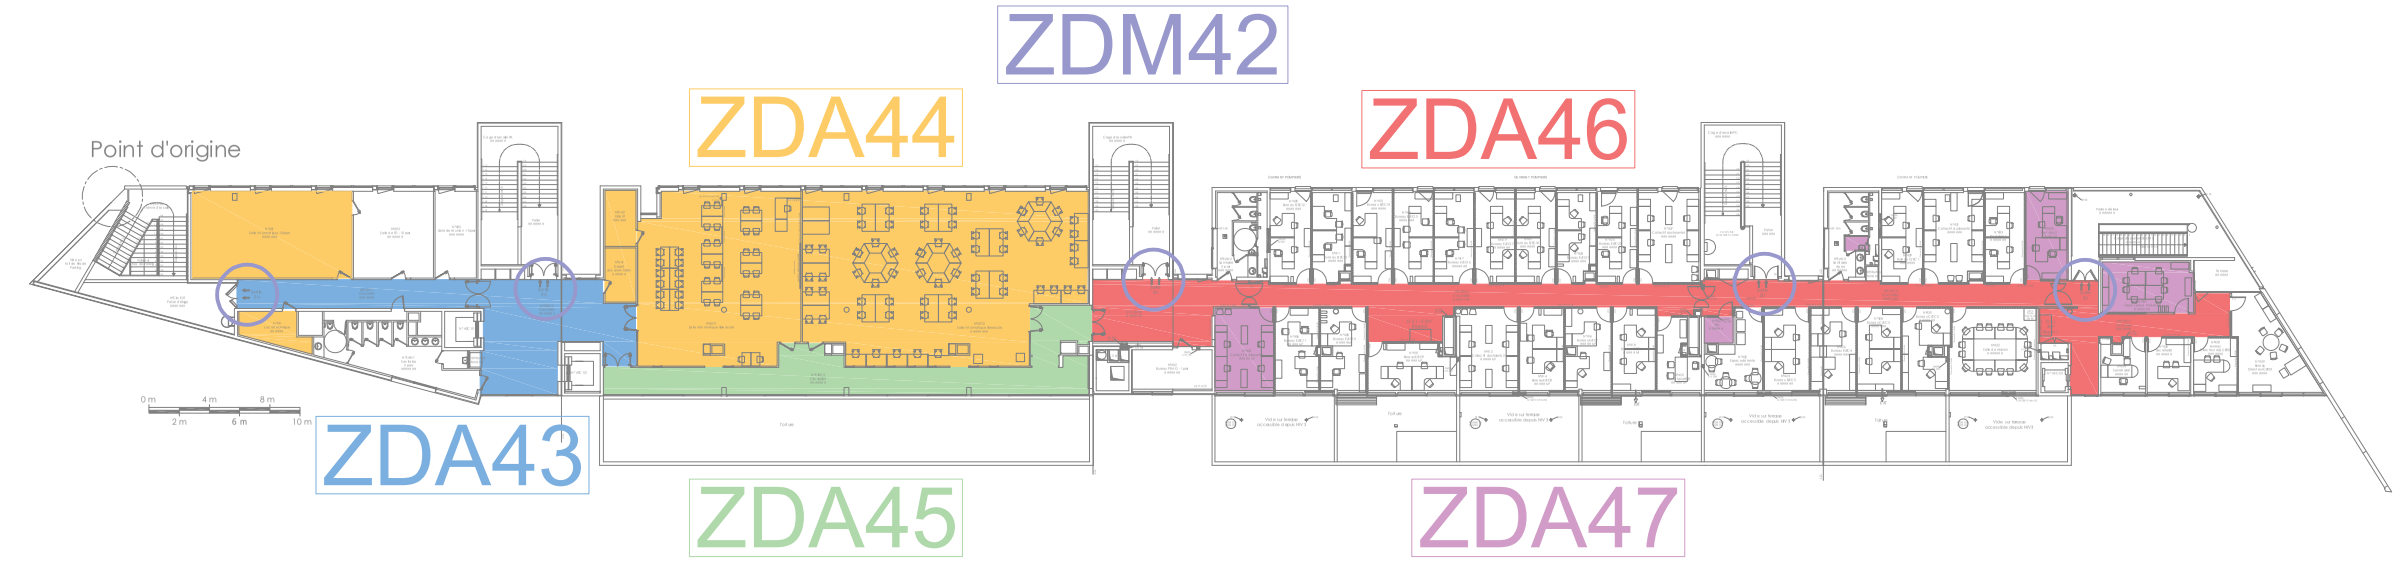


R+4

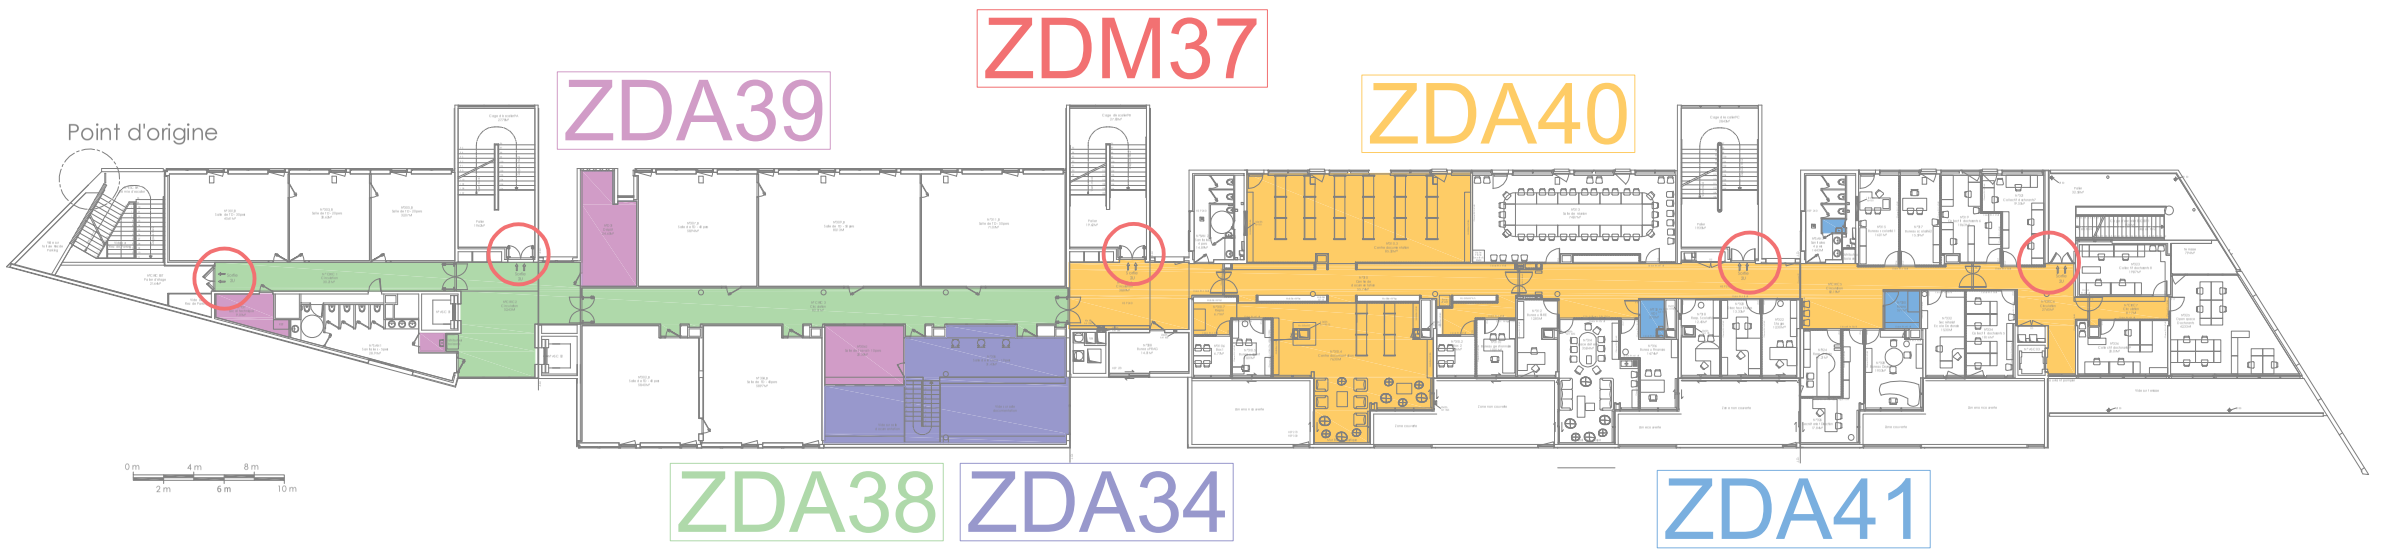

R+3

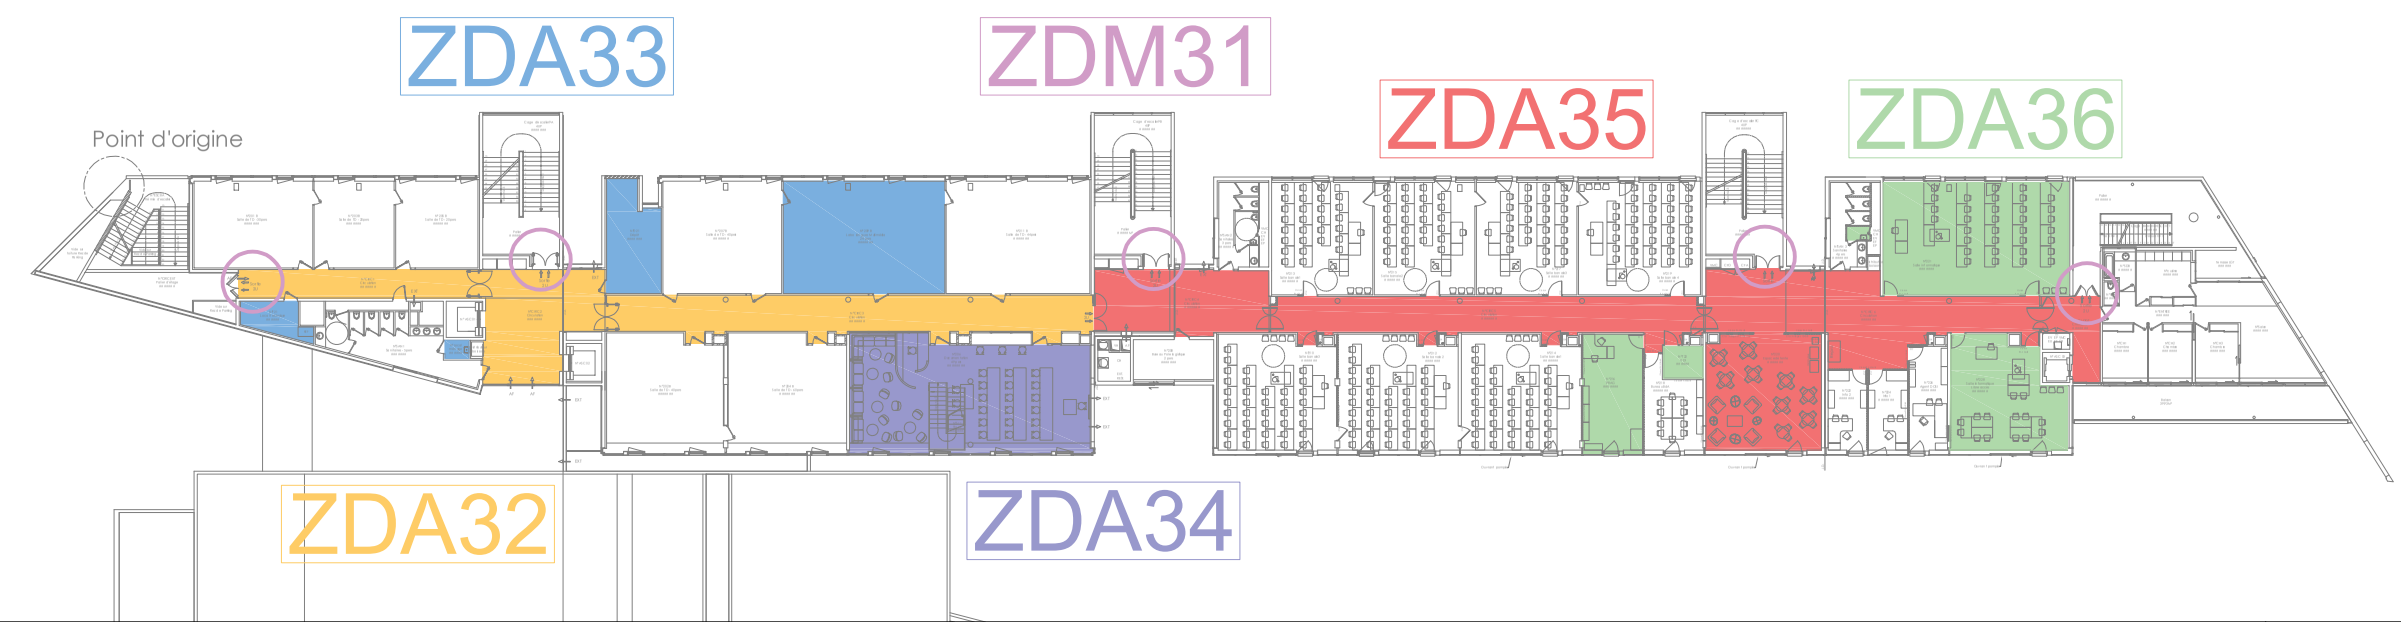

R+2

ZAX — Zone d'Alarme
Zone géographique dans laquelle le signal sonore de l'alarme générale est audible.

ZCX — Zone de Compartimentage
Zone géographique dans laquelle des portes et/ou des clapets se ferment.

ZFX — Zone de Désenfumage
Zone géographique dans laquelle le désenfumage naturel ou mécanique est mis en route.

ZDAX — Zone de Détection Automatique
Zone géographique dans laquelle sont implantés des détecteurs automatiques de fumées et/ou de chaleurs. Ils sont physiquement installés au point le plus haut du local ou de la circulation.

ZDMX — Zone de Détection Manuelle
Zone géographique dans laquelle sont implantés des déclencheurs manuels. Ils sont physiquement présents à proximité immédiate des accès aux cages d'escaliers et des portes de sorties sur l'extérieur.

ZDADX — Détecteurs Autonomes Déclencheurs
Système indépendant du SSI et comprenant des détecteurs automatiques de fumées installés de part et d'autre d'une porte coupe-feu dans le but de la fermer en cas de détection. Il n'entraine pas le déclenchement de l'alarme.

ZONES DE DETECTION

LA ROTONDE
63000 CLERMONT-FD

Version 4
20/07/2026

R+2 -R+4
S.DELPEUCH

ISYS Sécurité
Ingénierie en systèmes de sécurité incendie