
TABLE 3 - BESOIN

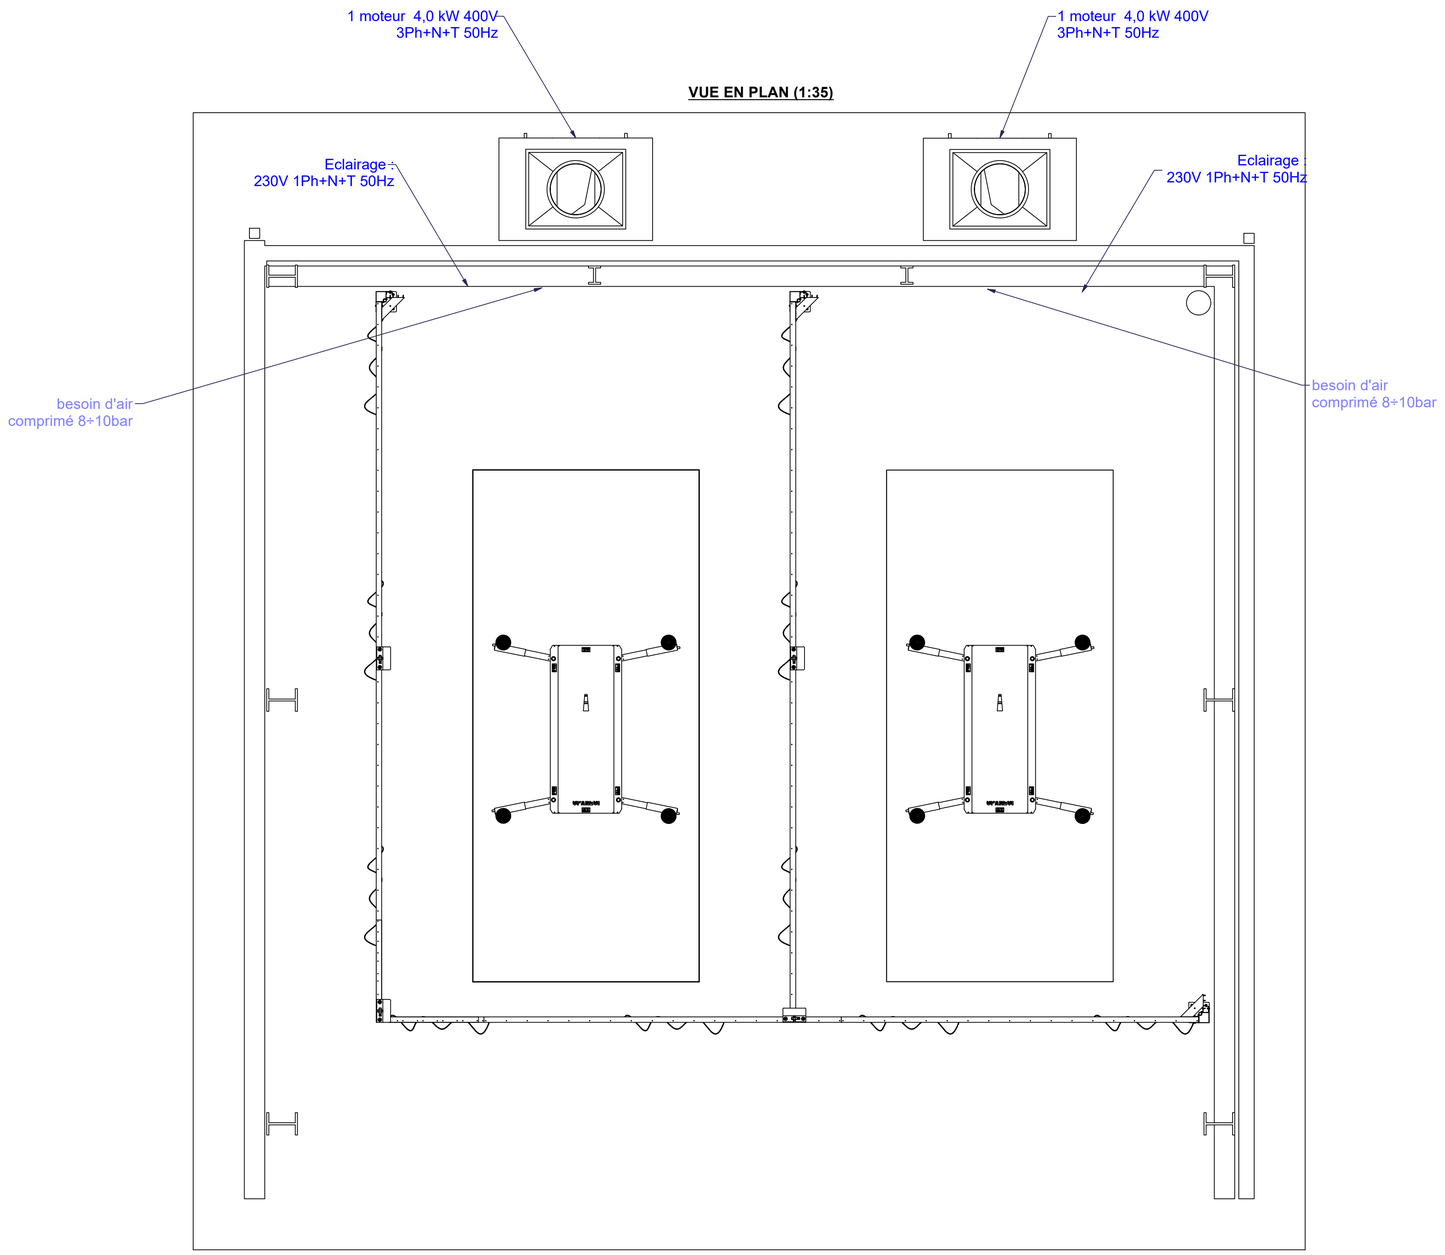

ATTENTION
Le poids des canaux ne doit pas surcharger l'unité de thermo-ventilation ou l'équipement Spanesi Spa. Tous les canaux doivent donc être soutenus avec des supports appropriés qui doivent être à la charge et réalisation du client.

APRÈS L'INSTALLATION ET LE NIVELLEMENT DES SOUBASSEMENTS MÉTALLIQUES IL FAUT EXÉCUTER UN COULAGE DE COMPENSATION AU FIN DE REMPLIR LES DIFFERENCES ENTRE LE SOUBASSEMENT MÉTALLIQUE ET L'ŒUVRE DE MAÇONNERIE. OPERATION À LA CHARGE DU CLIENT.

ATTENTION
Les bouches d'expulsion et d'aspiration des canaux des équipement Spanesi doivent être équipées avec filet anti-volatiles.

Les matériaux et composants des équipements en absence de montage doivent être mis à l'abri en lieu protégé de la pluie et intempéries.
Les équipements Spanesi, si installés en plein d'air, doivent être convenablement protégées des agents atmosphériques ; la réalisation des couverture est à la charge du client

LES CANAUX ET LES CHEMINÉES D'ASPIRATION ET D'EXPULSION SONT REPRÉSENTÉS À DES FINS PUREMENT ILLUSTRANTES. EN CAS DE FOURNITURE PAR SPANESI SPA, LEUR HAUTEUR, LE POSITIONNEMENT ET LA FIXATION DOIVENT ÊTRE FOURNIS PAR LE CONSULTANT DU CLIENT SELON LES DISPOSITIONS LOCALES.

Tout dimensionnement de poutres et planchers présents dans ce plan doit être considéré comme purement indicatif. Nous souhaitons vous rappeler, en effet, que le calcul des éléments structurels est à la charge/ soin complet du client et doit être fait en considération des charges des exercices du client, de la régulation nationale et des coefficients et règlements locaux. On recommande en plus de fabriquer le plan d'appuie des équipements parfaitement en plan e tau niveau, de manière à rendre le montage plus aisé et en garantir le bon fonctionnement.

Attention:
l'utilisation de poutres "IPE" avec mesures différentes de celles indiquées pourraient compromettre l'installation des plateaux.

ATTENTION
Les EMBASEMENTS EN GENIE CIVIL sont composés par grilles, plateaux sous-grille, filtre Paint-stop et profiles bloque-grille. La structure IPE de soutien et les corniers contour fosse sont à la charge et réalisation complète du CLIENT.

ATTENTION
Le fond des fosses différentes doit être exécuté avec un béton avec des supérieurs caractéristiques ou égal à Rck25N/mm² pour une épaisseur minimum de 200mm. Toutes les surfaces des fosses devront être traitées avec produits sans silicone afin d'éviter le dégagement de poussière de béton.

ATTENTION:
LA REALISATION DE LA CENTRALE THERMIQUE EST SOUMISE A L'AVIS PREVENTIF DE CONFORMITE DE L'AUTORITE DE PREVENTION INCENDIES - à la charge du client.

Tous les monoblocs doivent être réunis à un poteau indépendant de masse à terre.

Revisione: **A00**	Codice : NC089981 - TAV03	Data: 07/04/2026
Denominazione: **CFA PURPLE**		

SPANESI Spa
Via Prairie 56/II Loc.Cavino - 35010
S.Giorgio delle Pertiche (PD) - (ITALY)

Disegnato: SQUAGIN A.
Verificato: SIMONE ZANON
Formato **A1**

Il presente disegno di esclusiva proprietà dell'azienda non può venire riprodotto ne trasmesso a terzi senza autorizzazione scritta. Ogni trasgressione verrà punita a norma di legge.