Signalétique du musée d’Orsay




Carnet d’implantation Phase DCE — C 17.09.2026




Zone Parvis

1

N-0 Zone Parvis

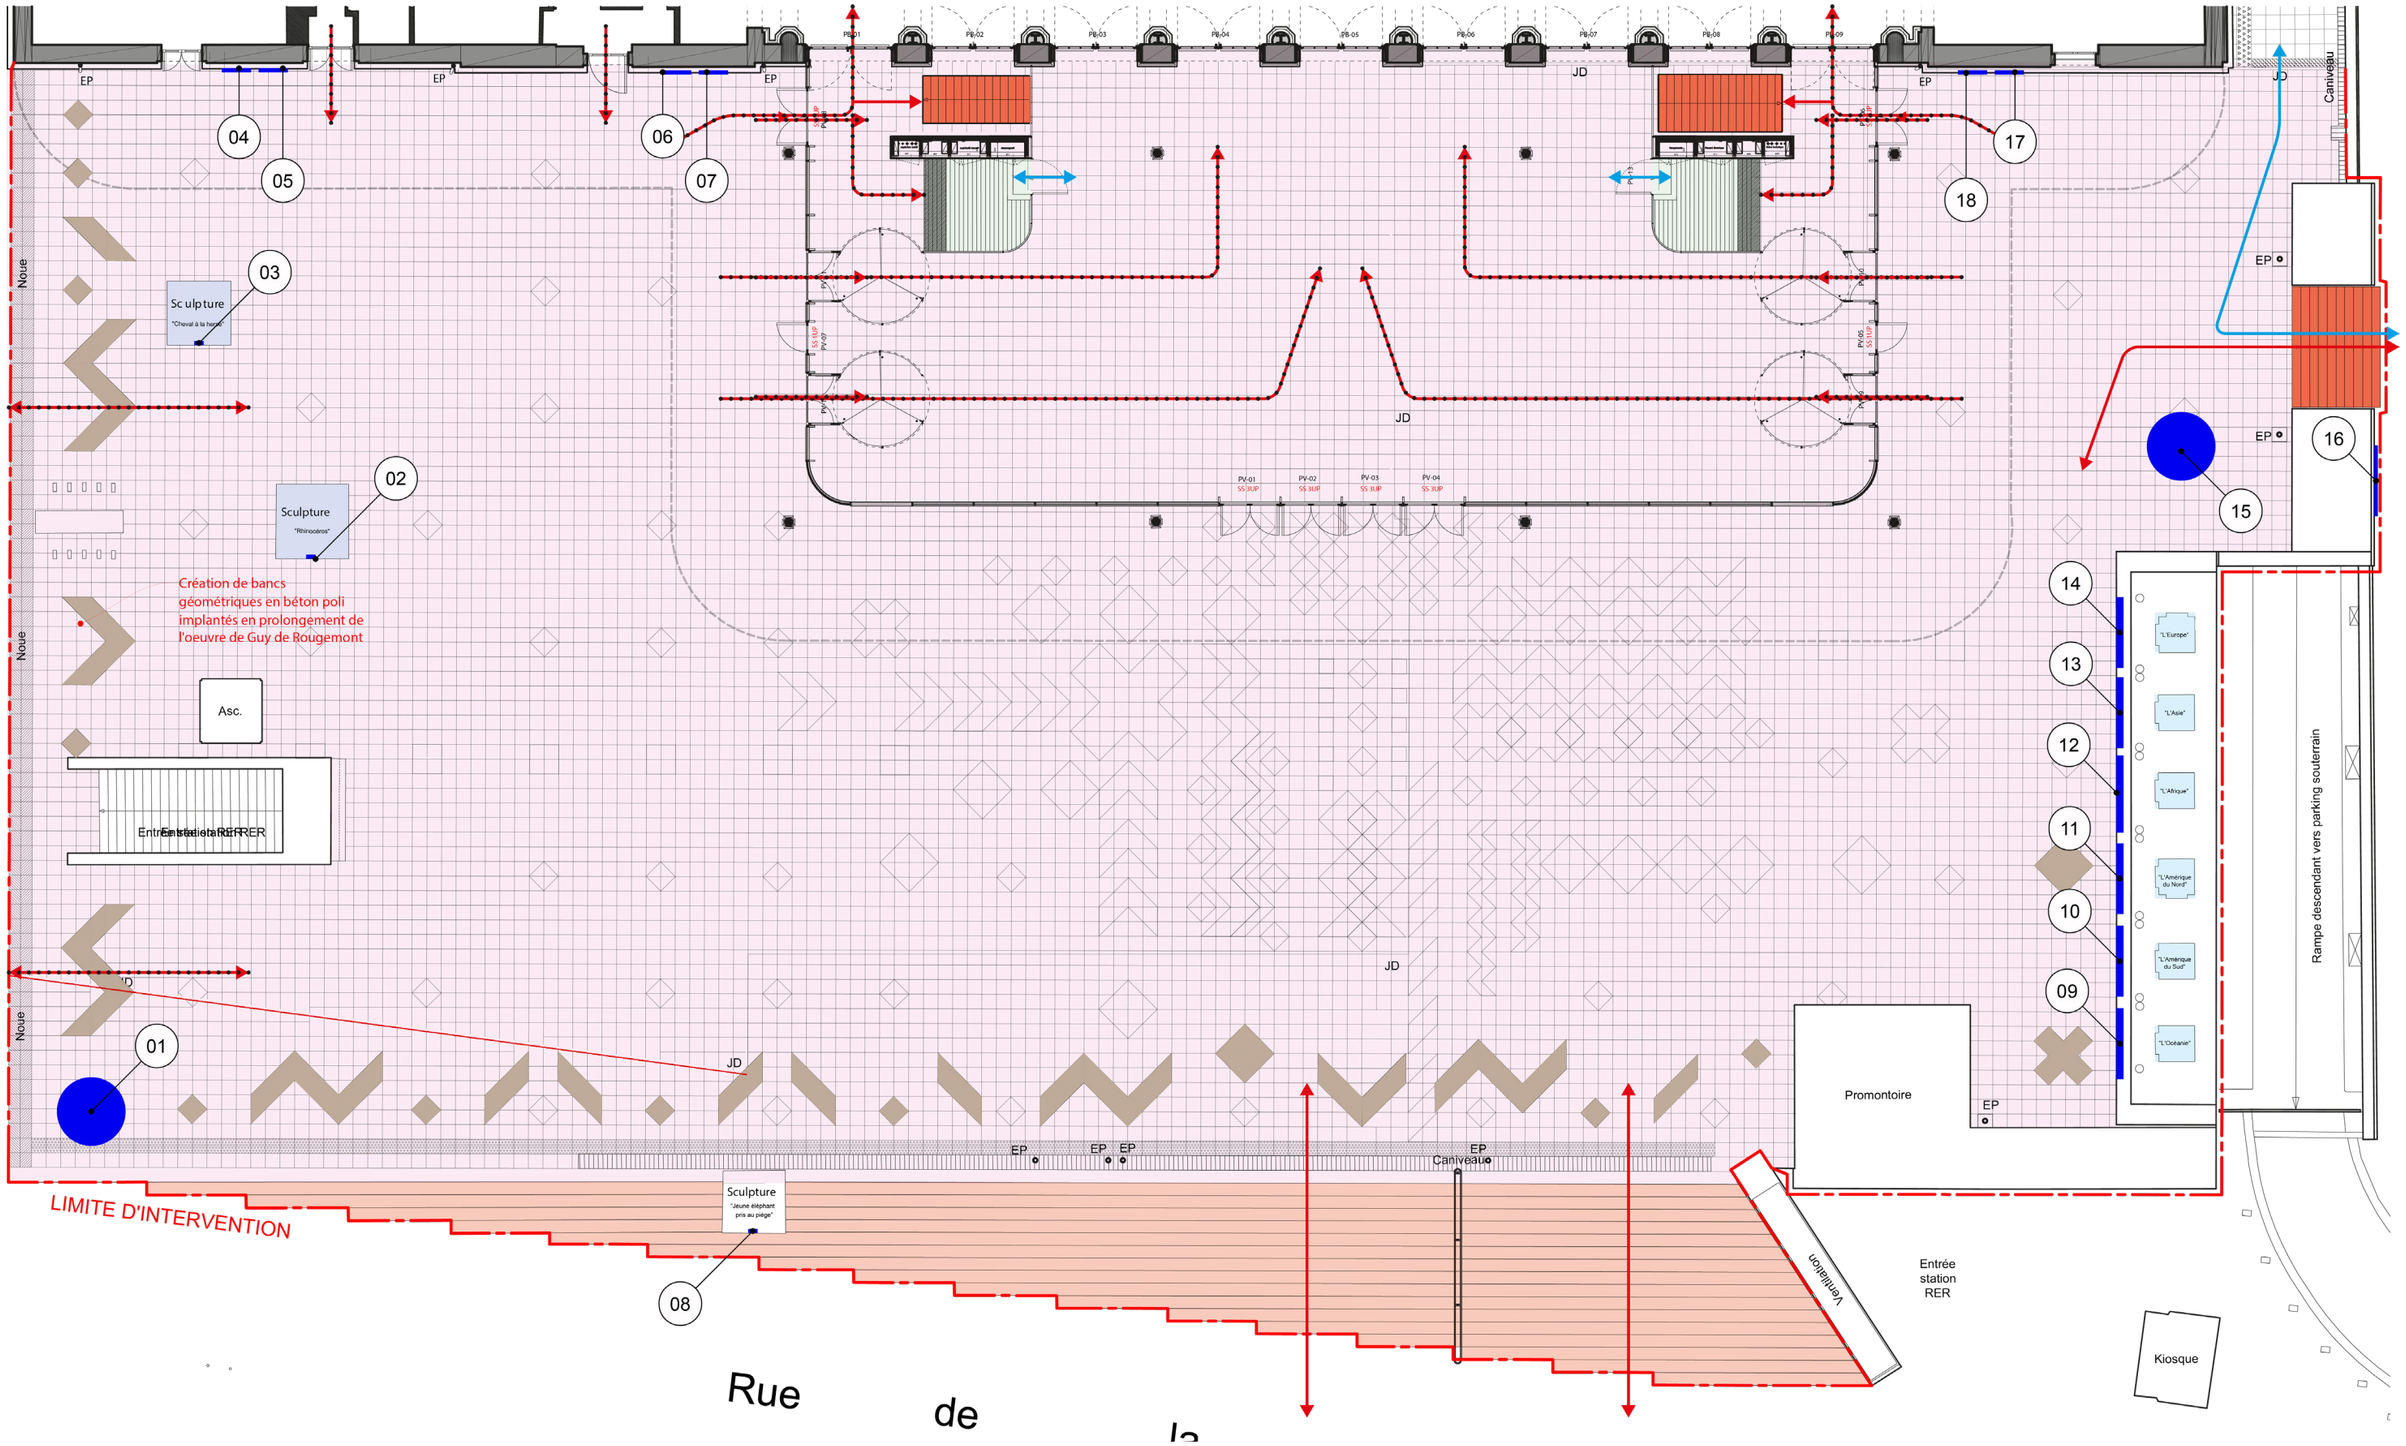


N-0 Zone Parvis - rue de lille

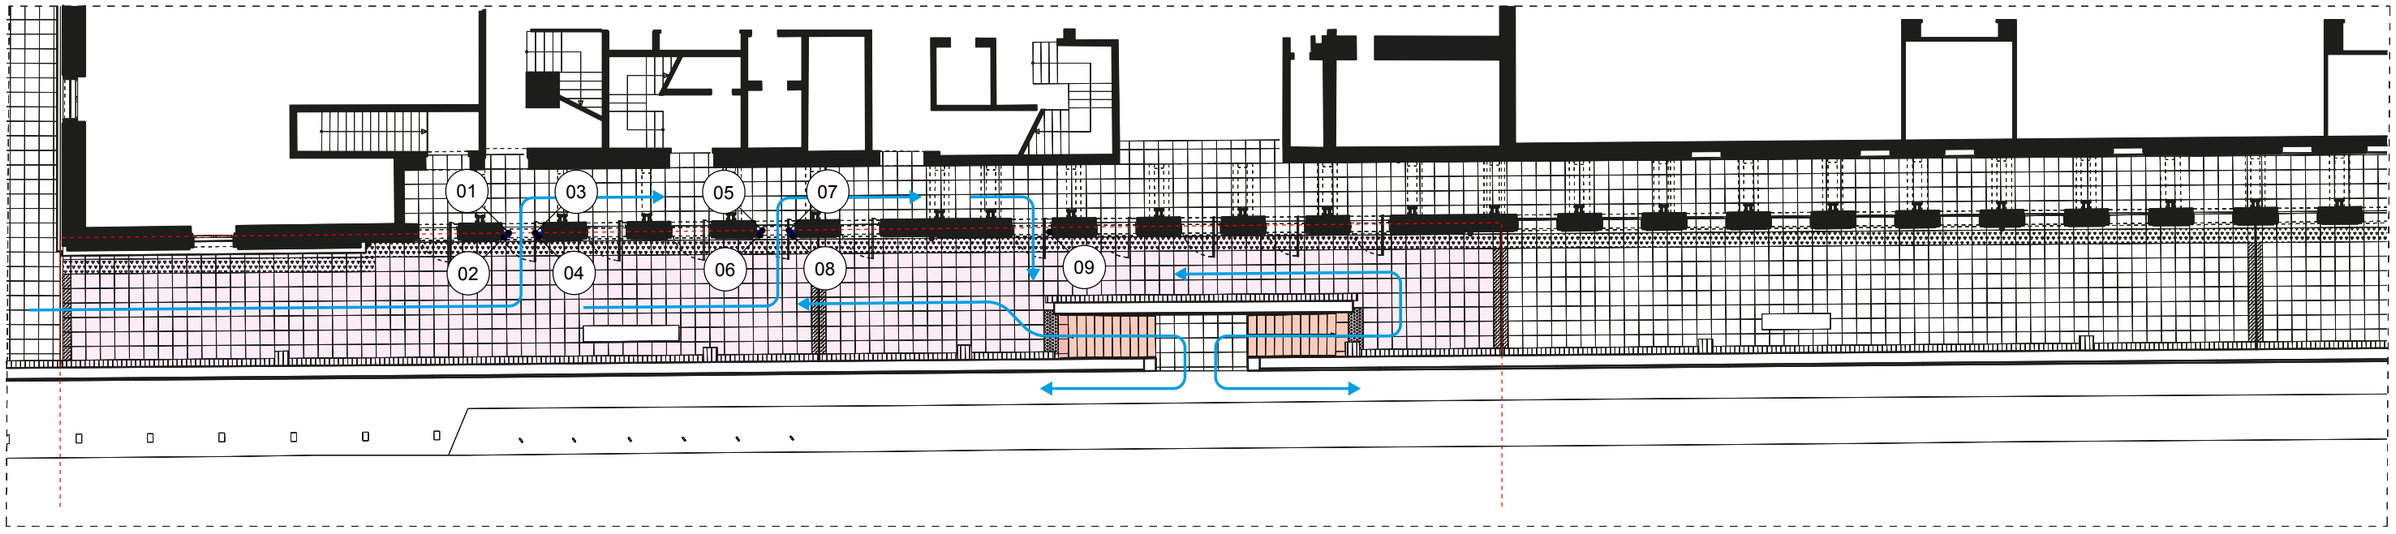

Zone marquise hall

2

N-0 Zone marquise et hall des arrivées

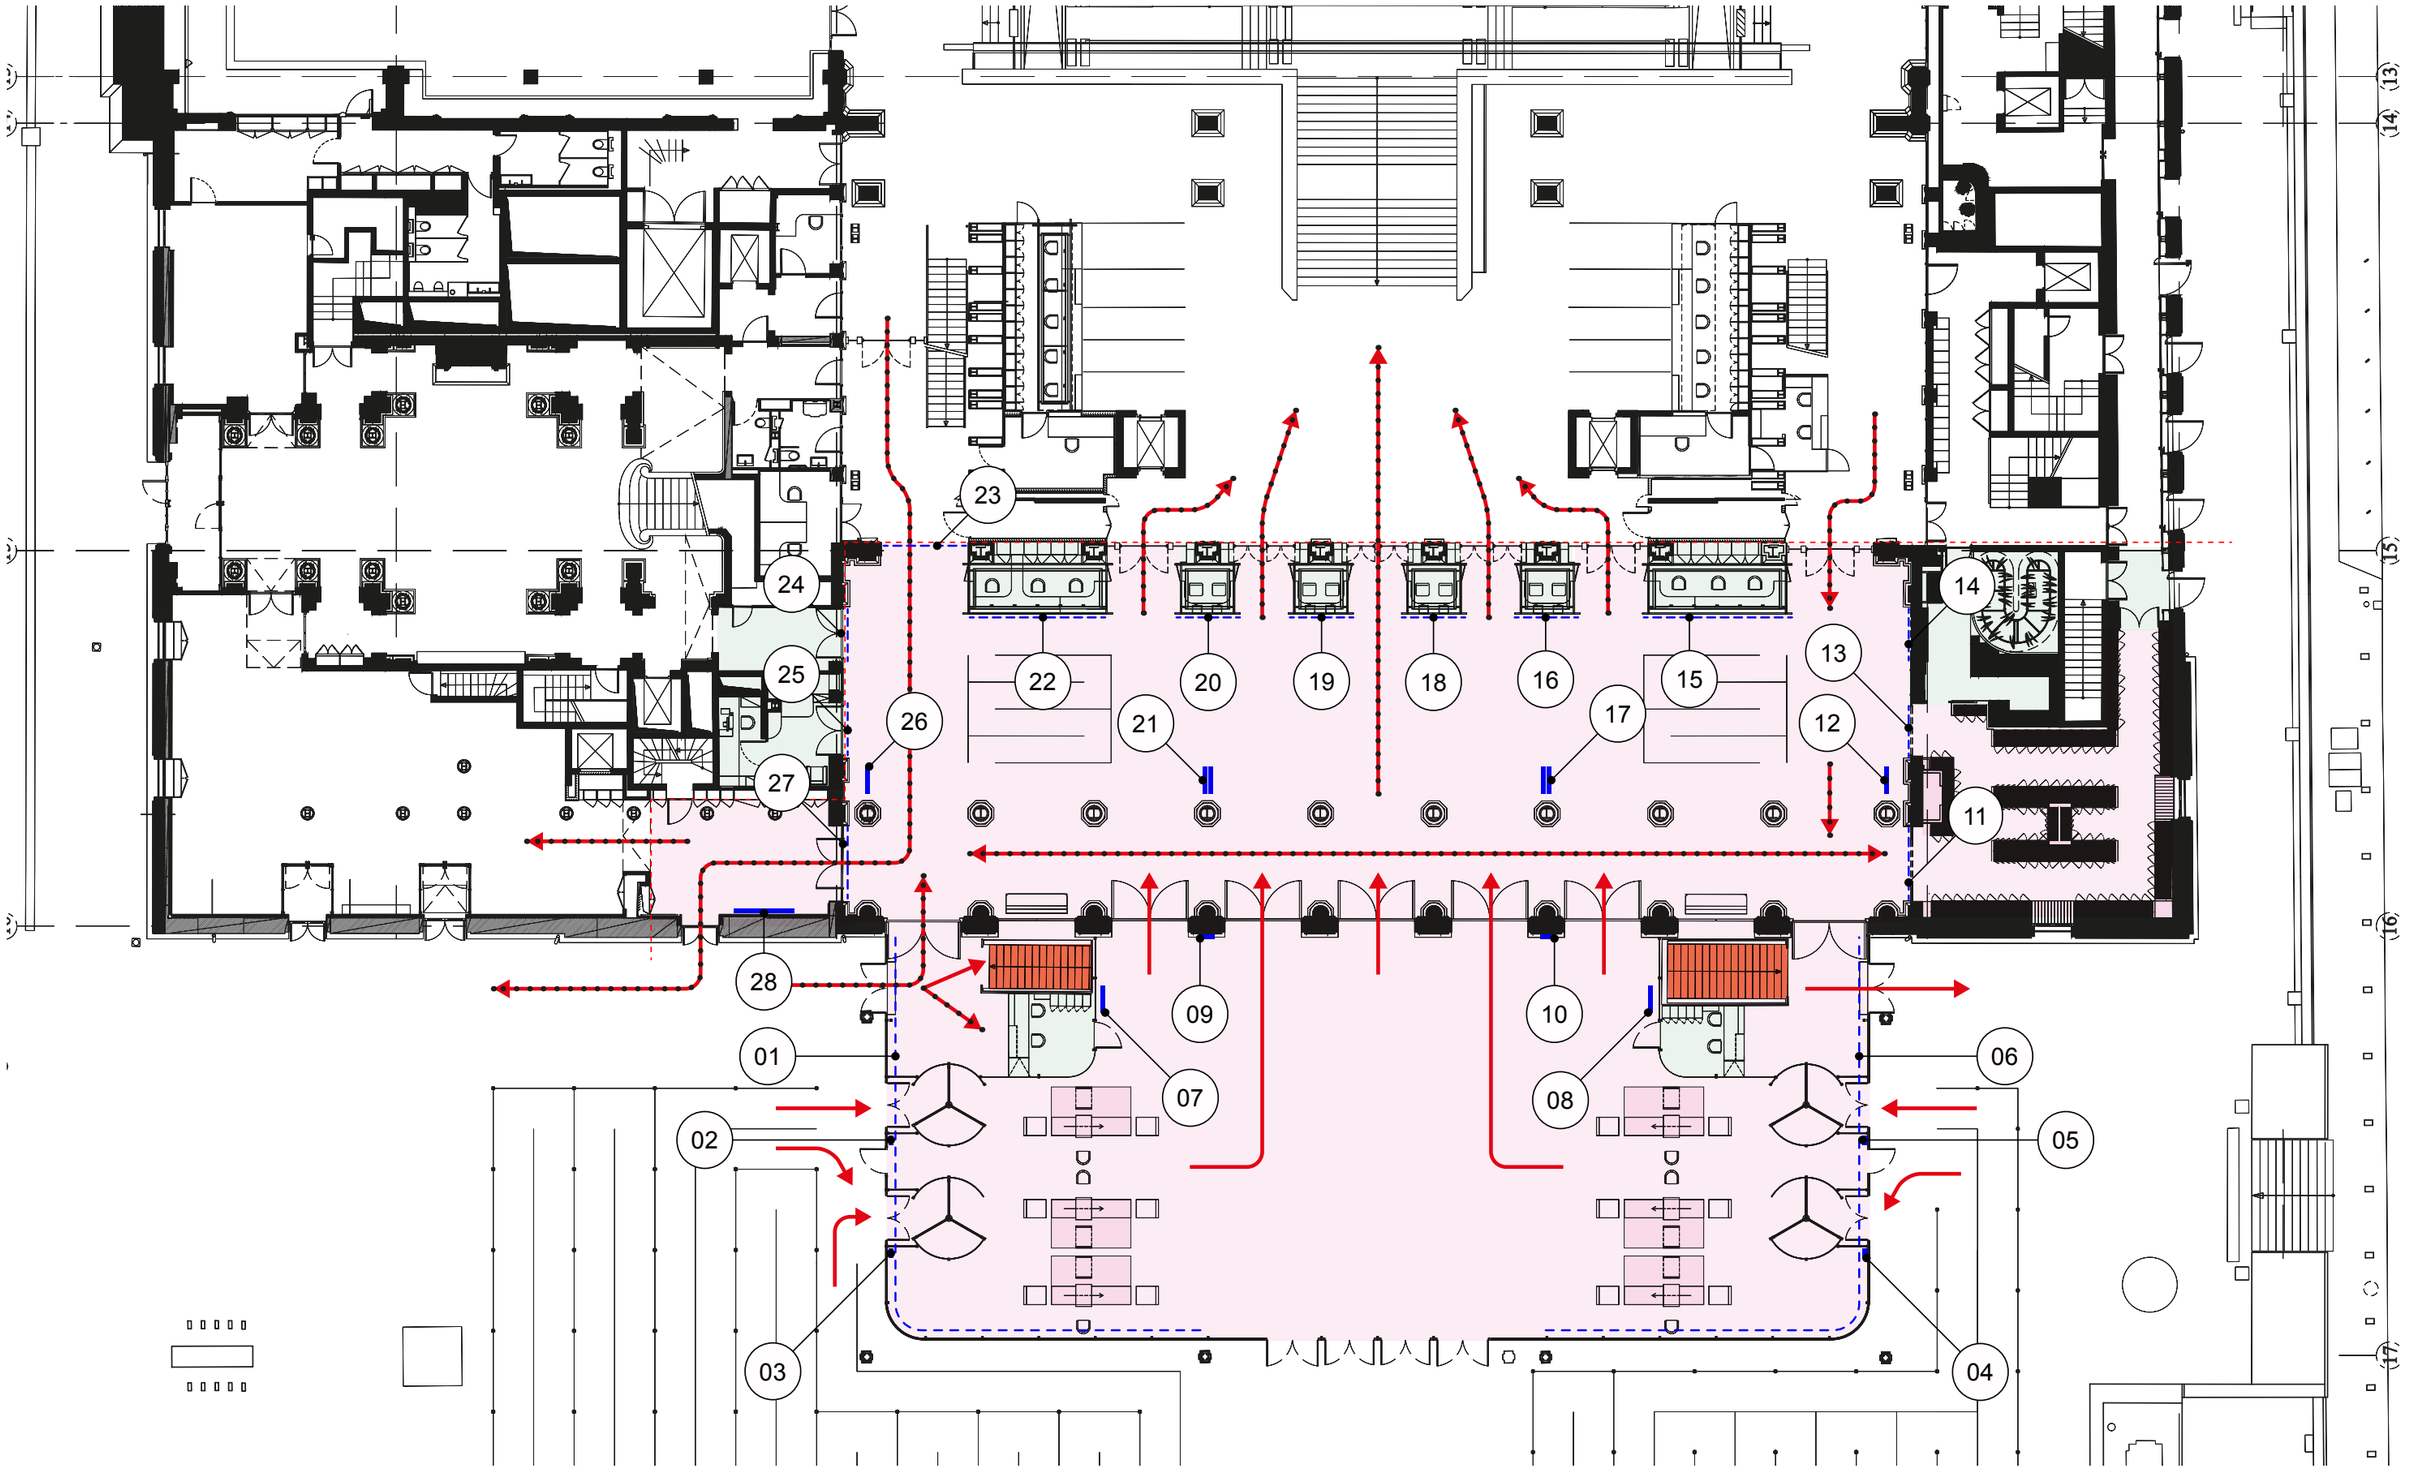


Édition au 17.09.2026	Projet	Maîtrise d'ouvrage	Maîtrise d'œuvre	Phase	Indice	Page
Designers Unit	Signalétique du musée d'Orsay	Musée d'Orsay Elvire Caupos et Cyrille Lebrun	Emmanuel Labard (emmanuel.labard@unit.paris) Valentin Dufacteur (valentin.dufacteur@unit.paris)	DCE	C	06 / 15


Zone Musée

3


N-2 Zone musée

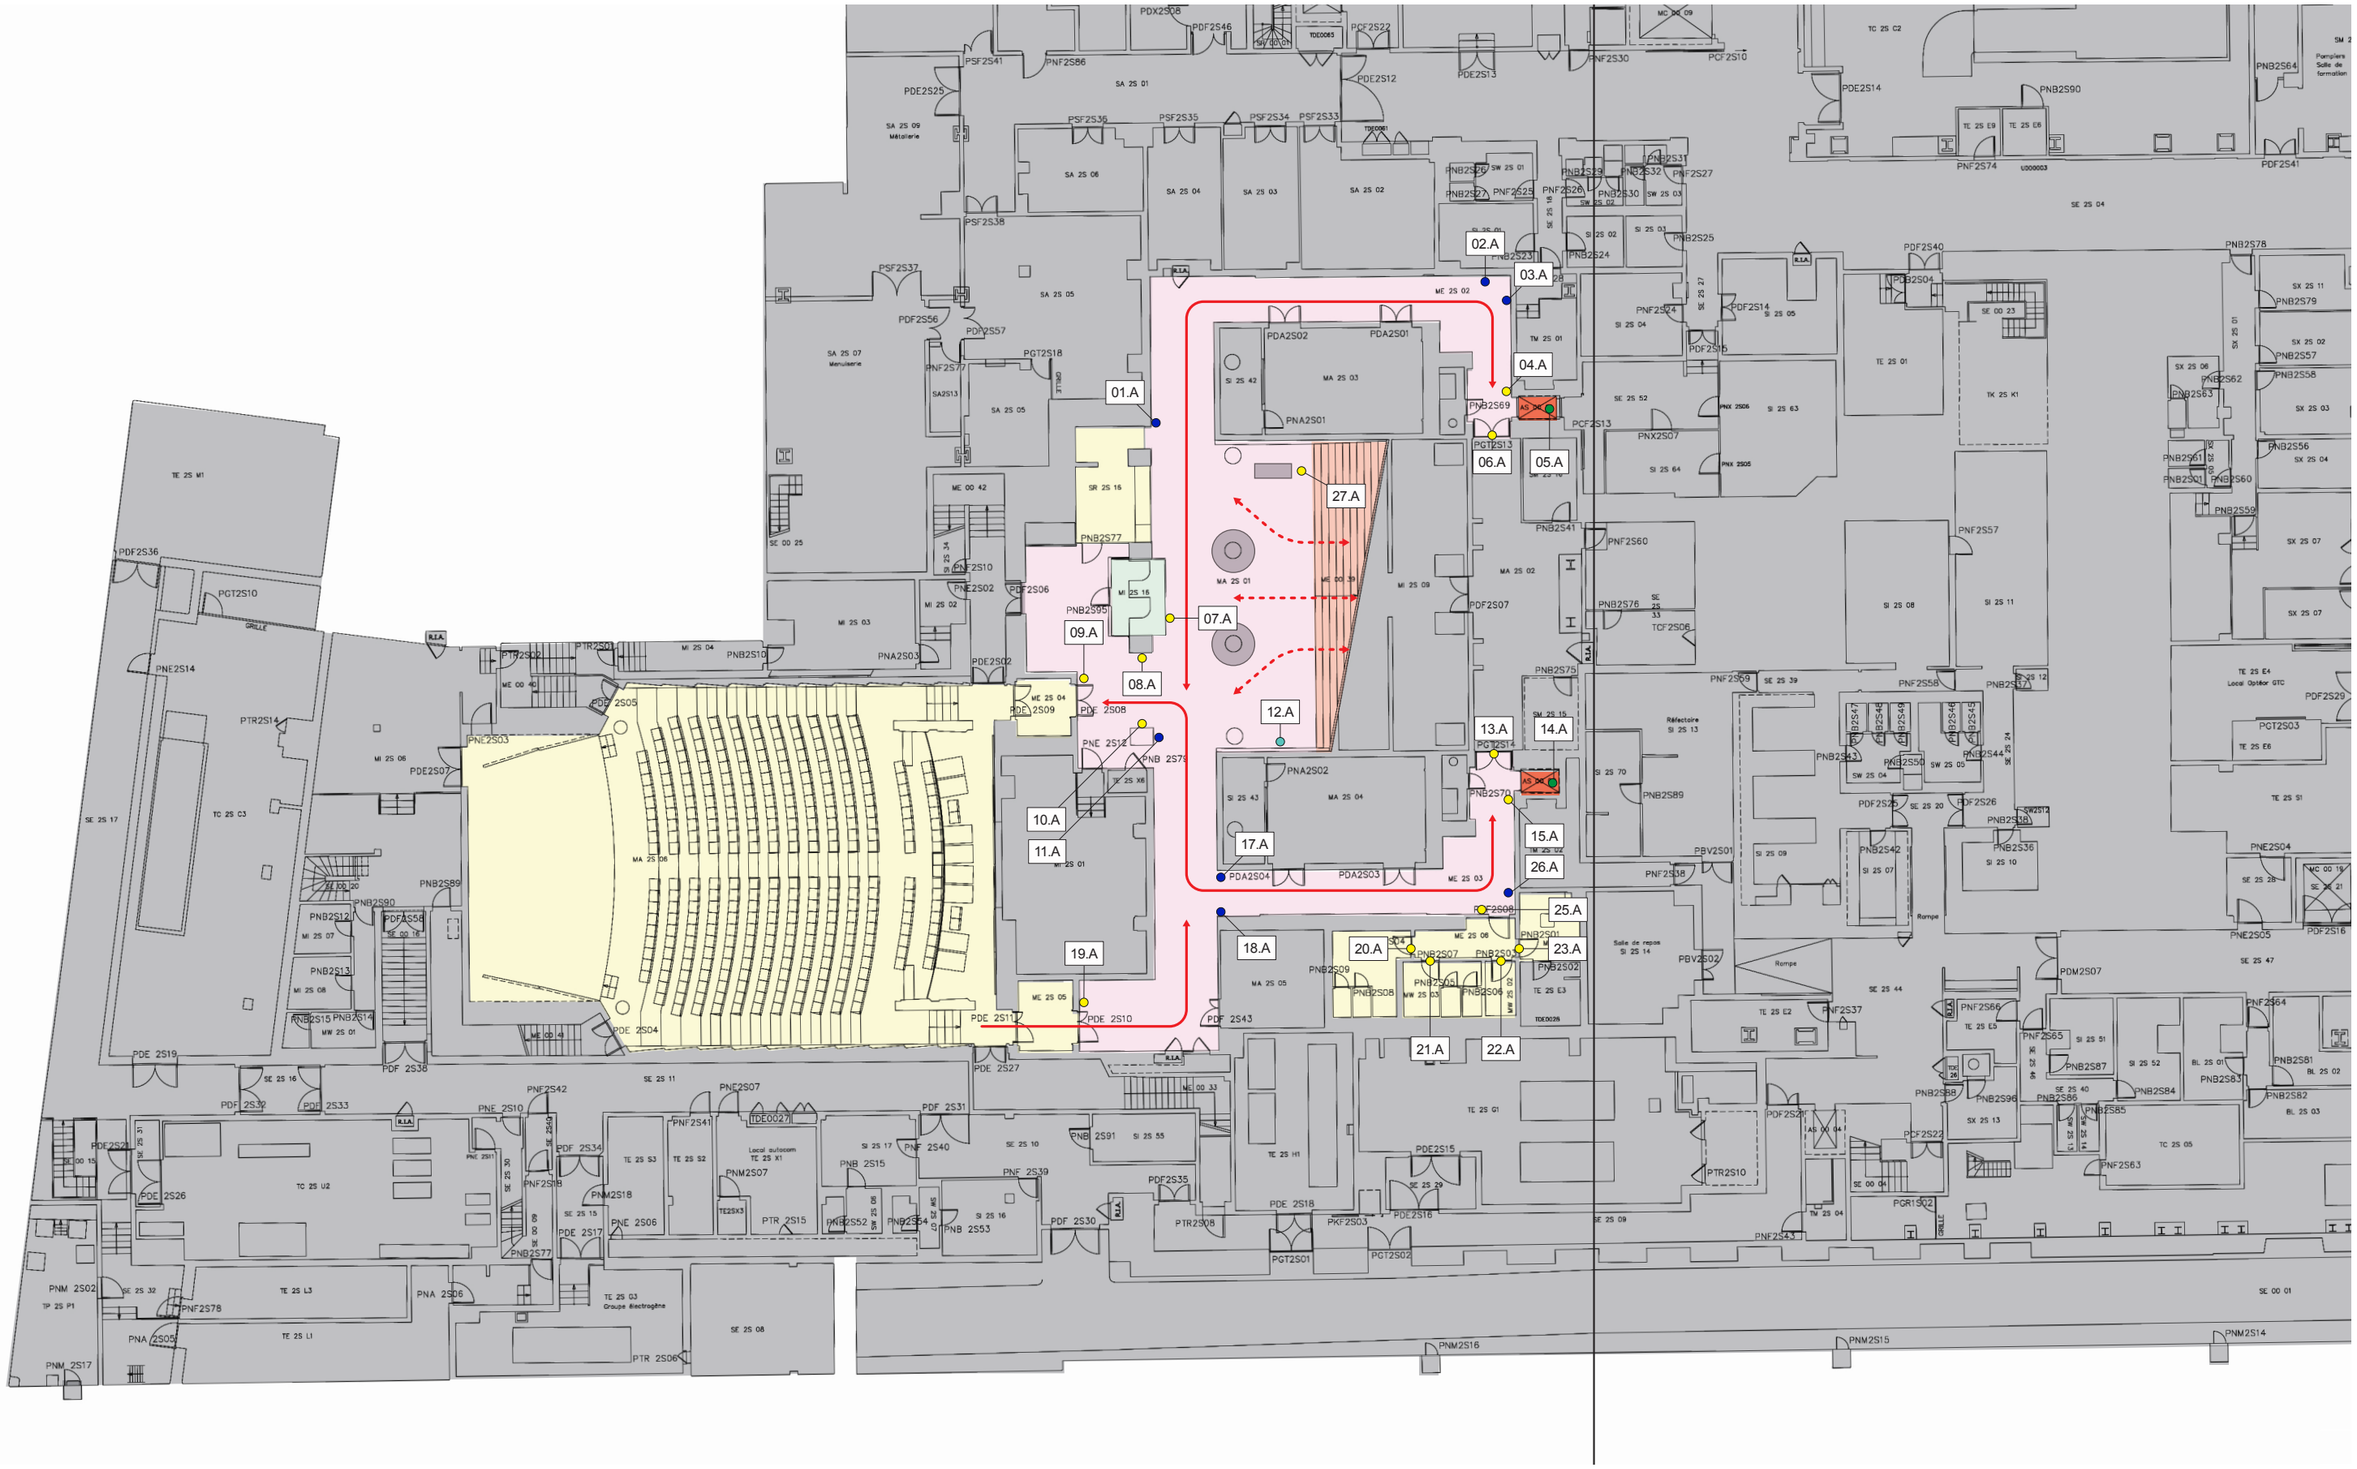

N-1 Zone musée

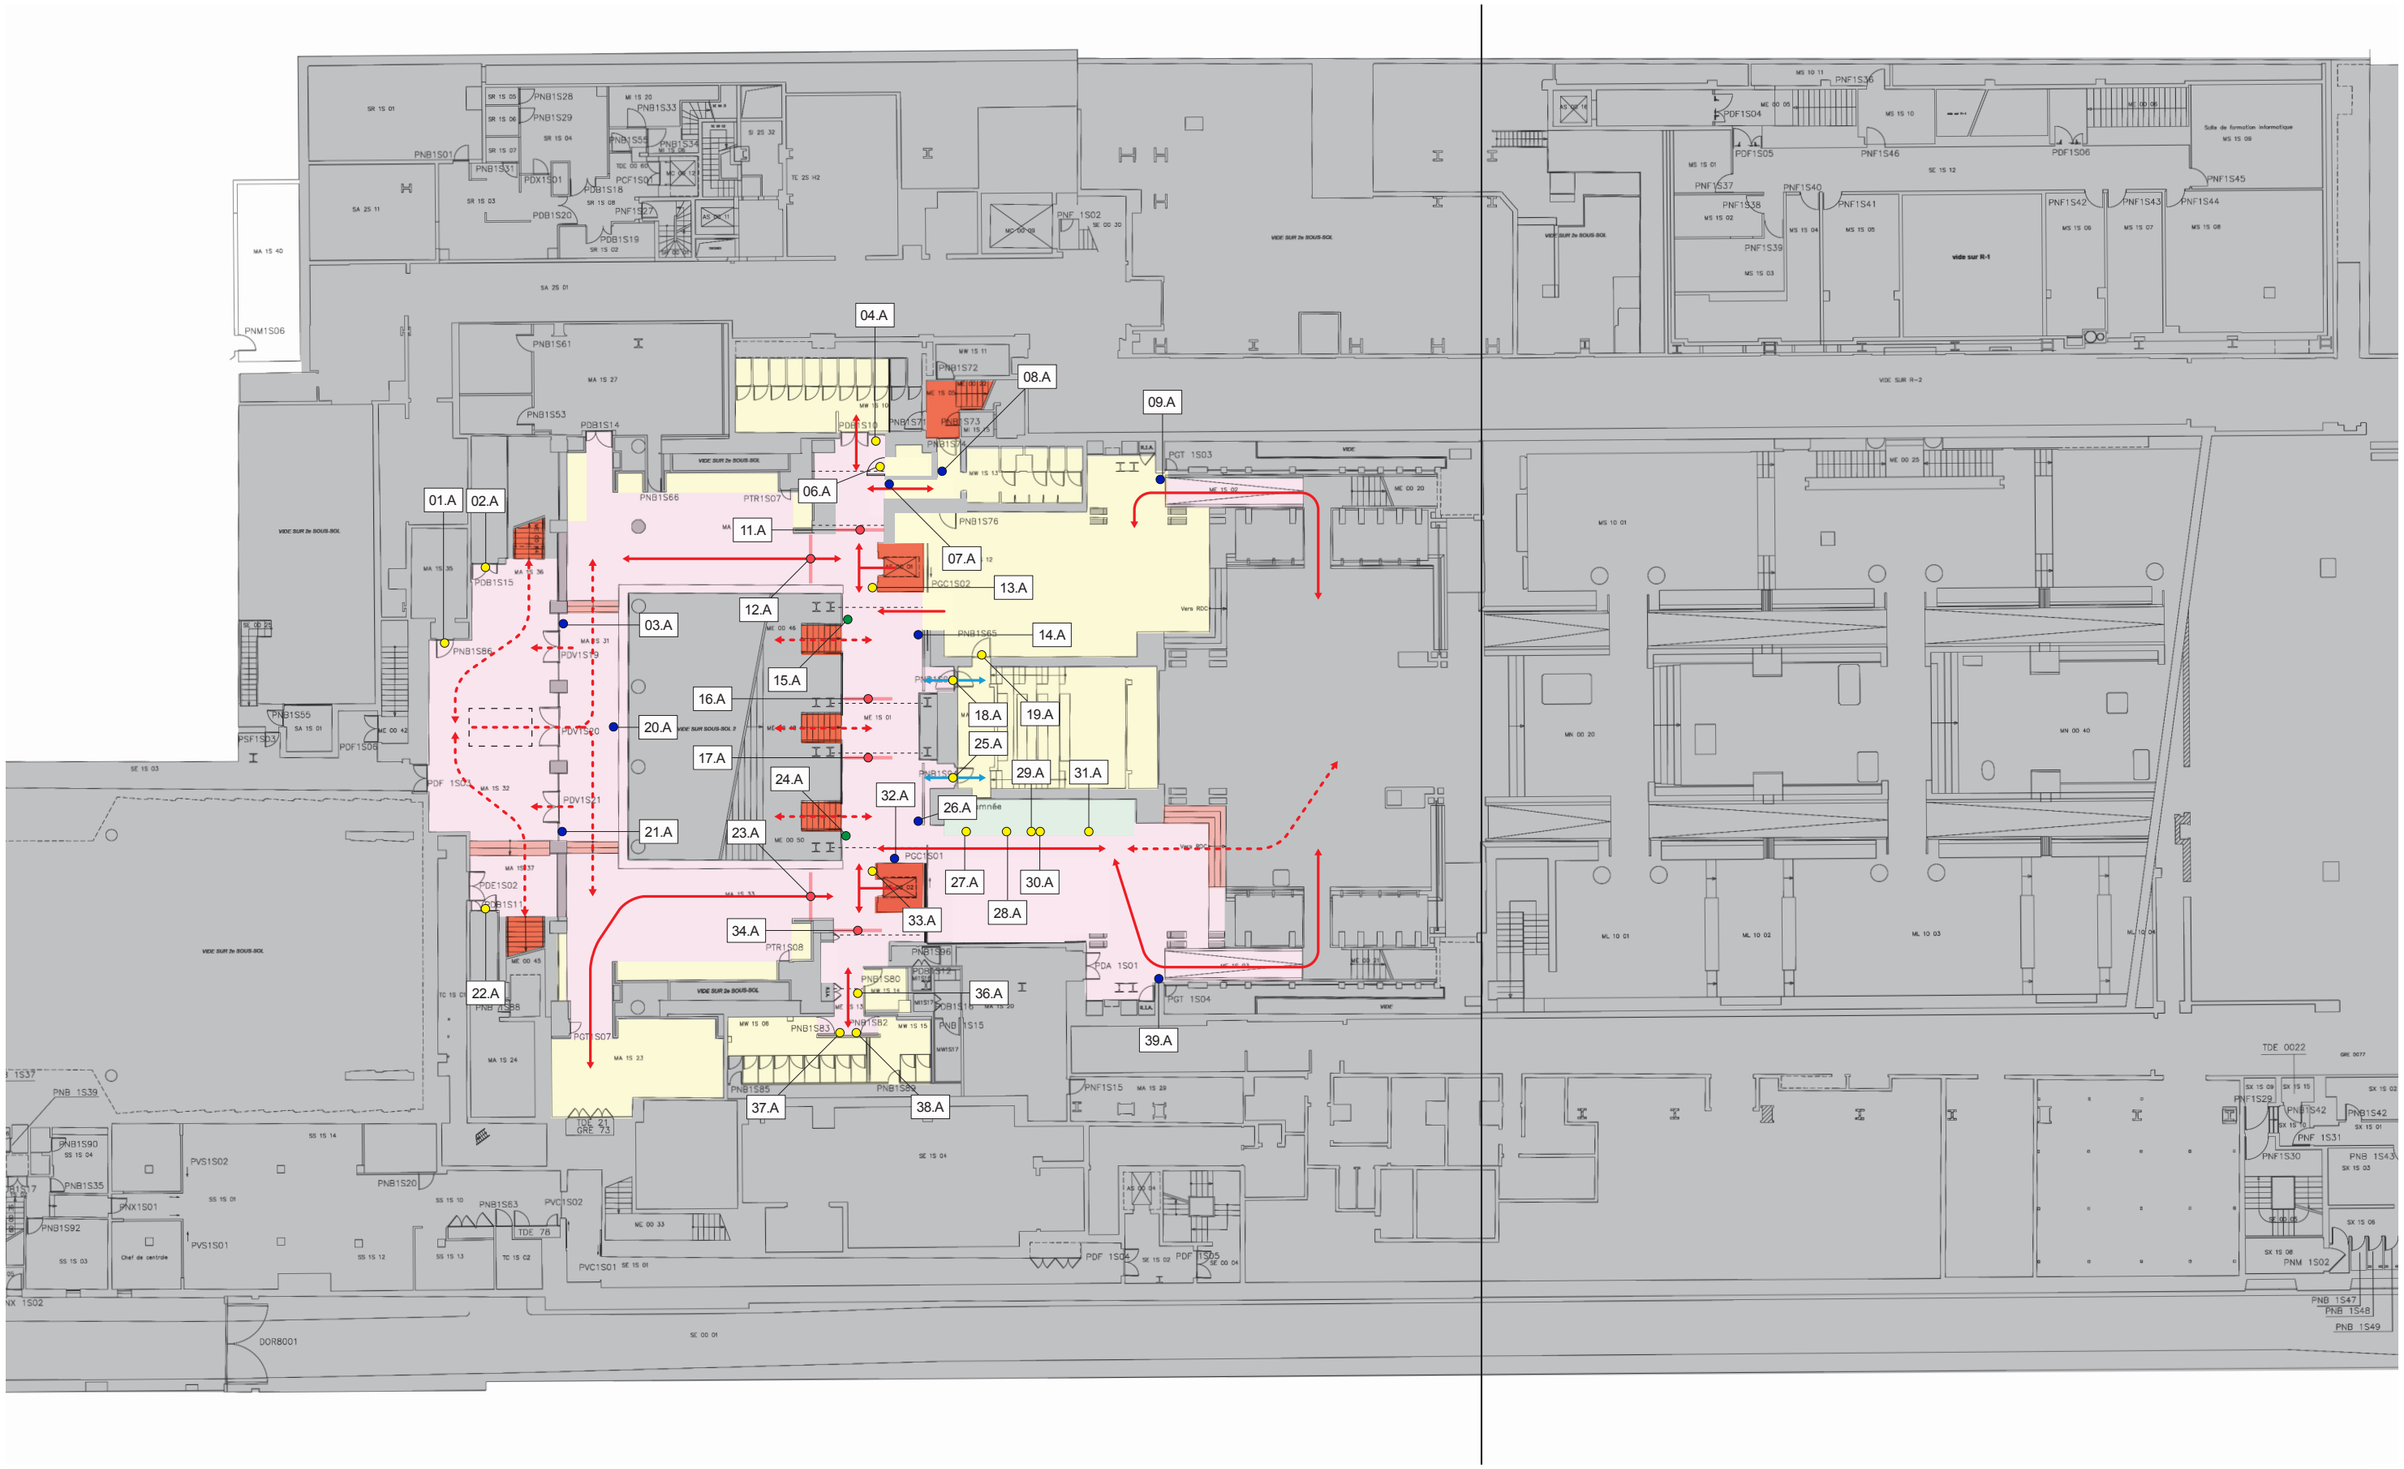


N-0 Zone musée

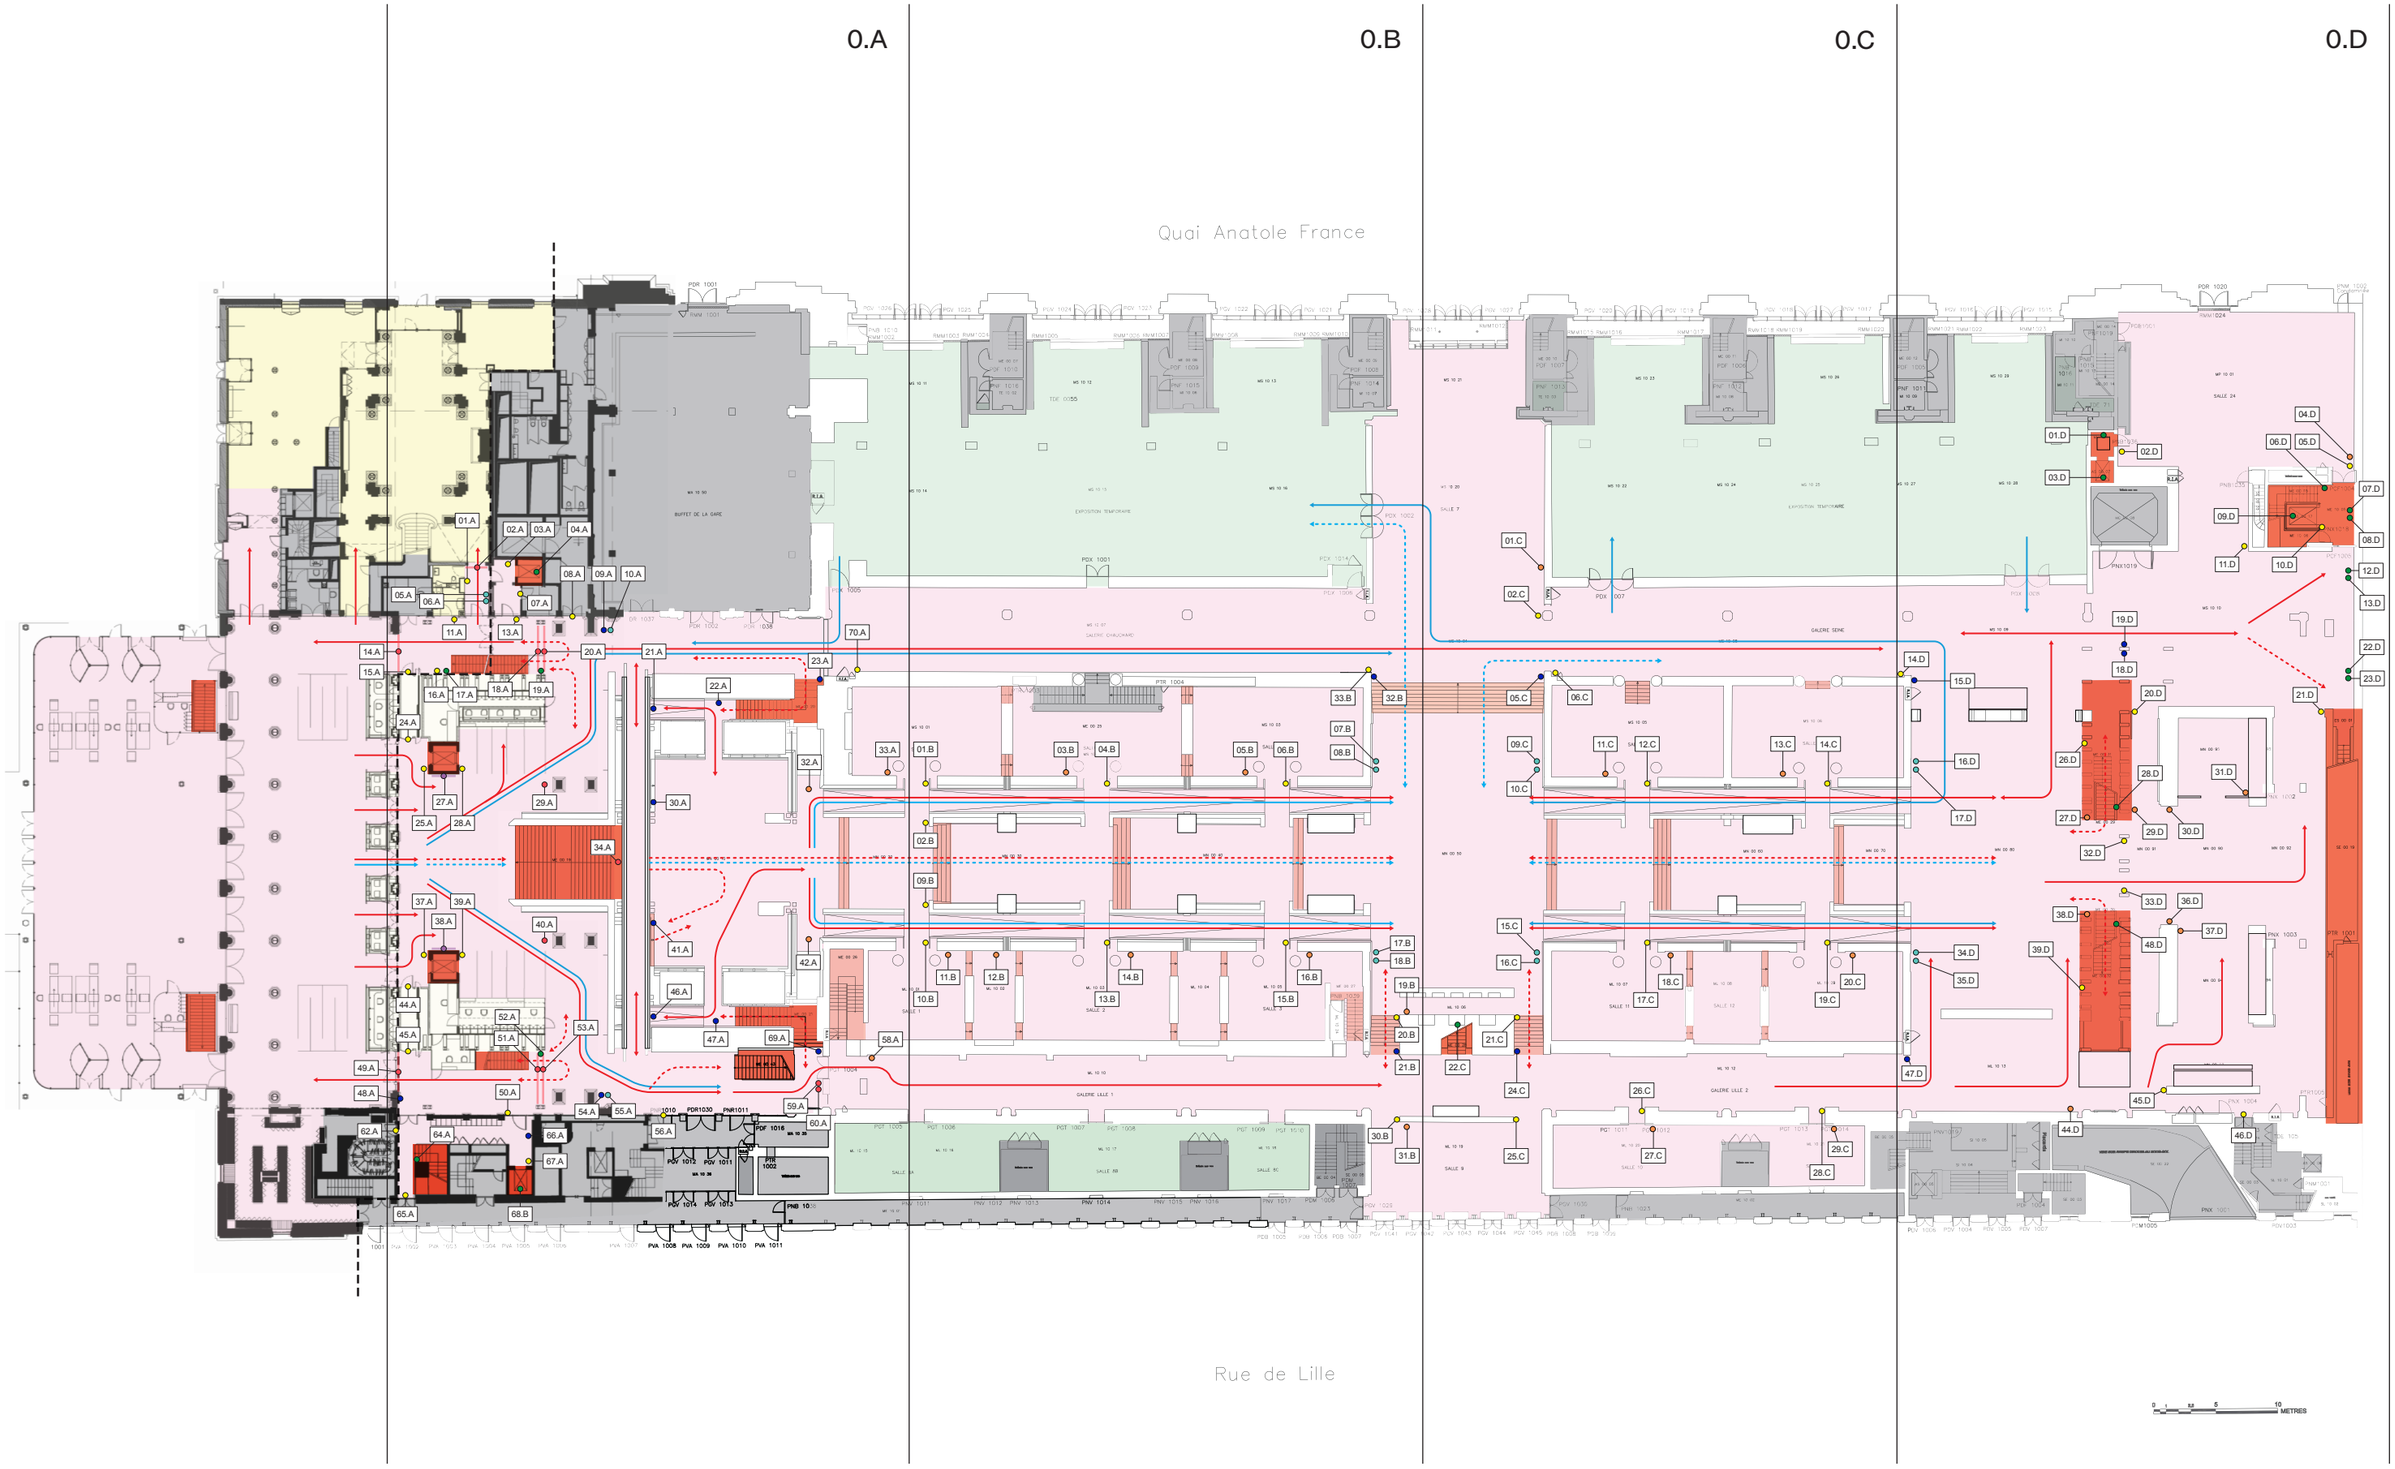


Édition au 17.09.2026	Projet	Maîtrise d'ouvrage	Maîtrise d'œuvre	Phase	Indice	Page
Designers Unit	Signalétique du musée d'Orsay	Musée d'Orsay Elvire Caupos et Cyrille Lebrun	Emmanuel Labard (emmanuel.labard@unit.paris) Valentin Dufacteur (valentin.dufacteur@unit.paris)	DCE	C	10 / 15


N+1 Zone musée

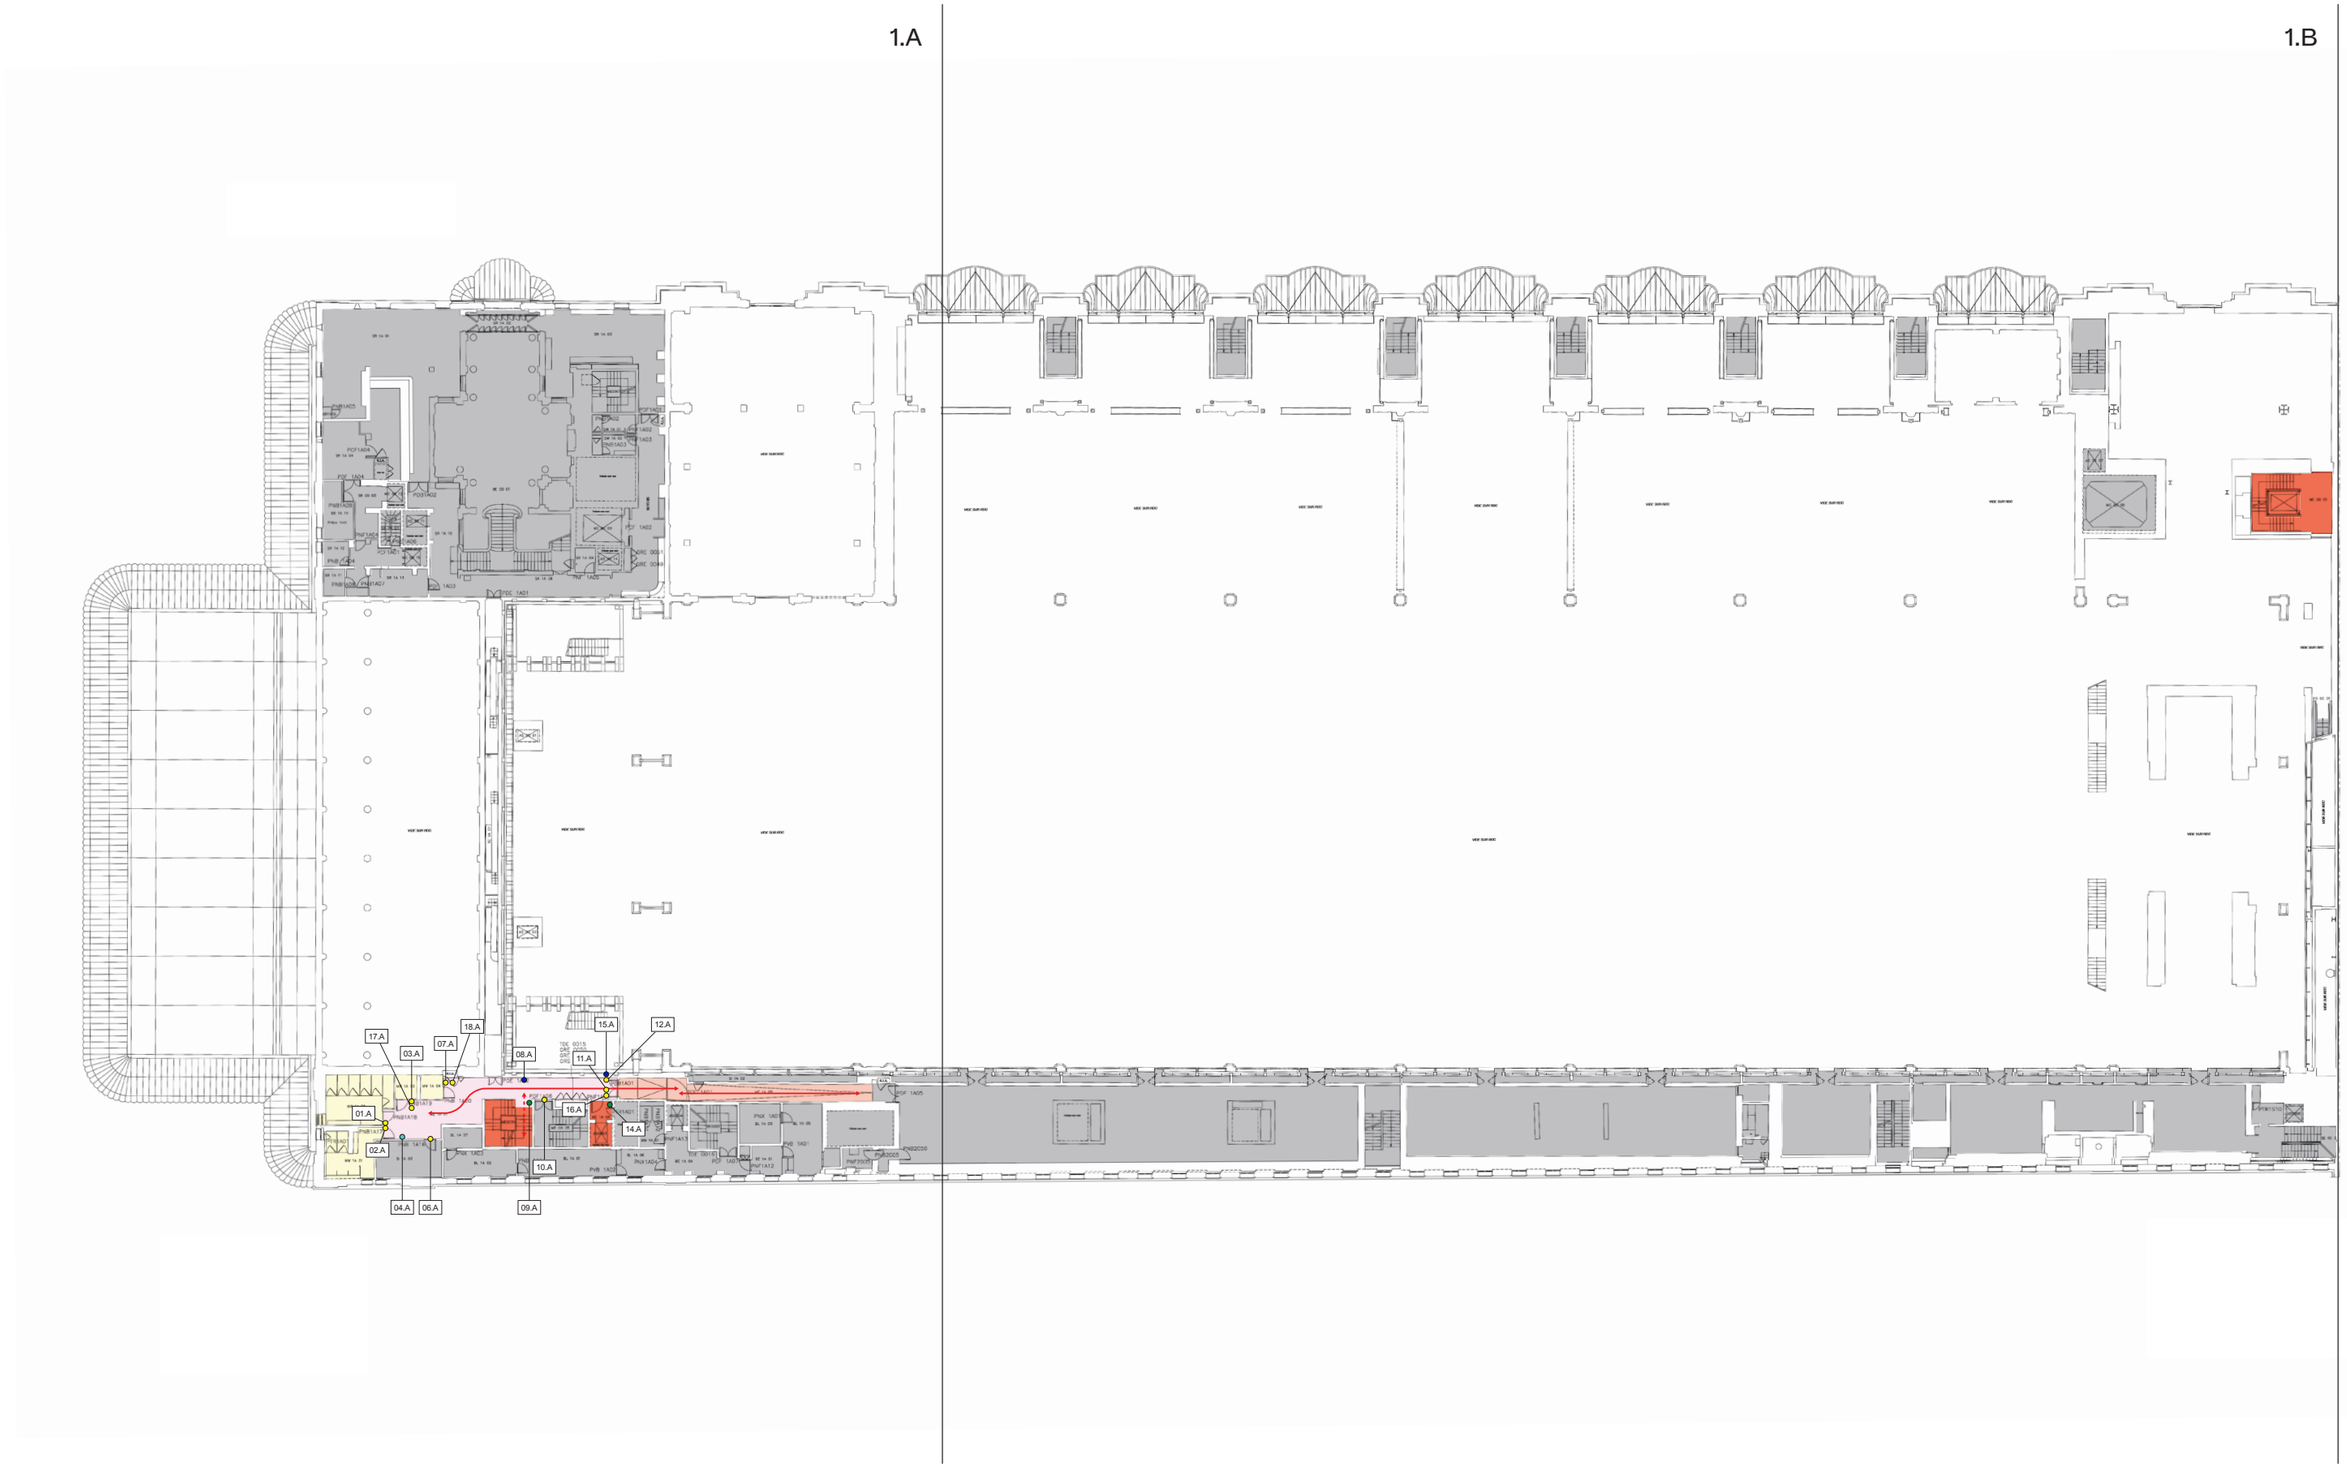


N+2 Zone musée

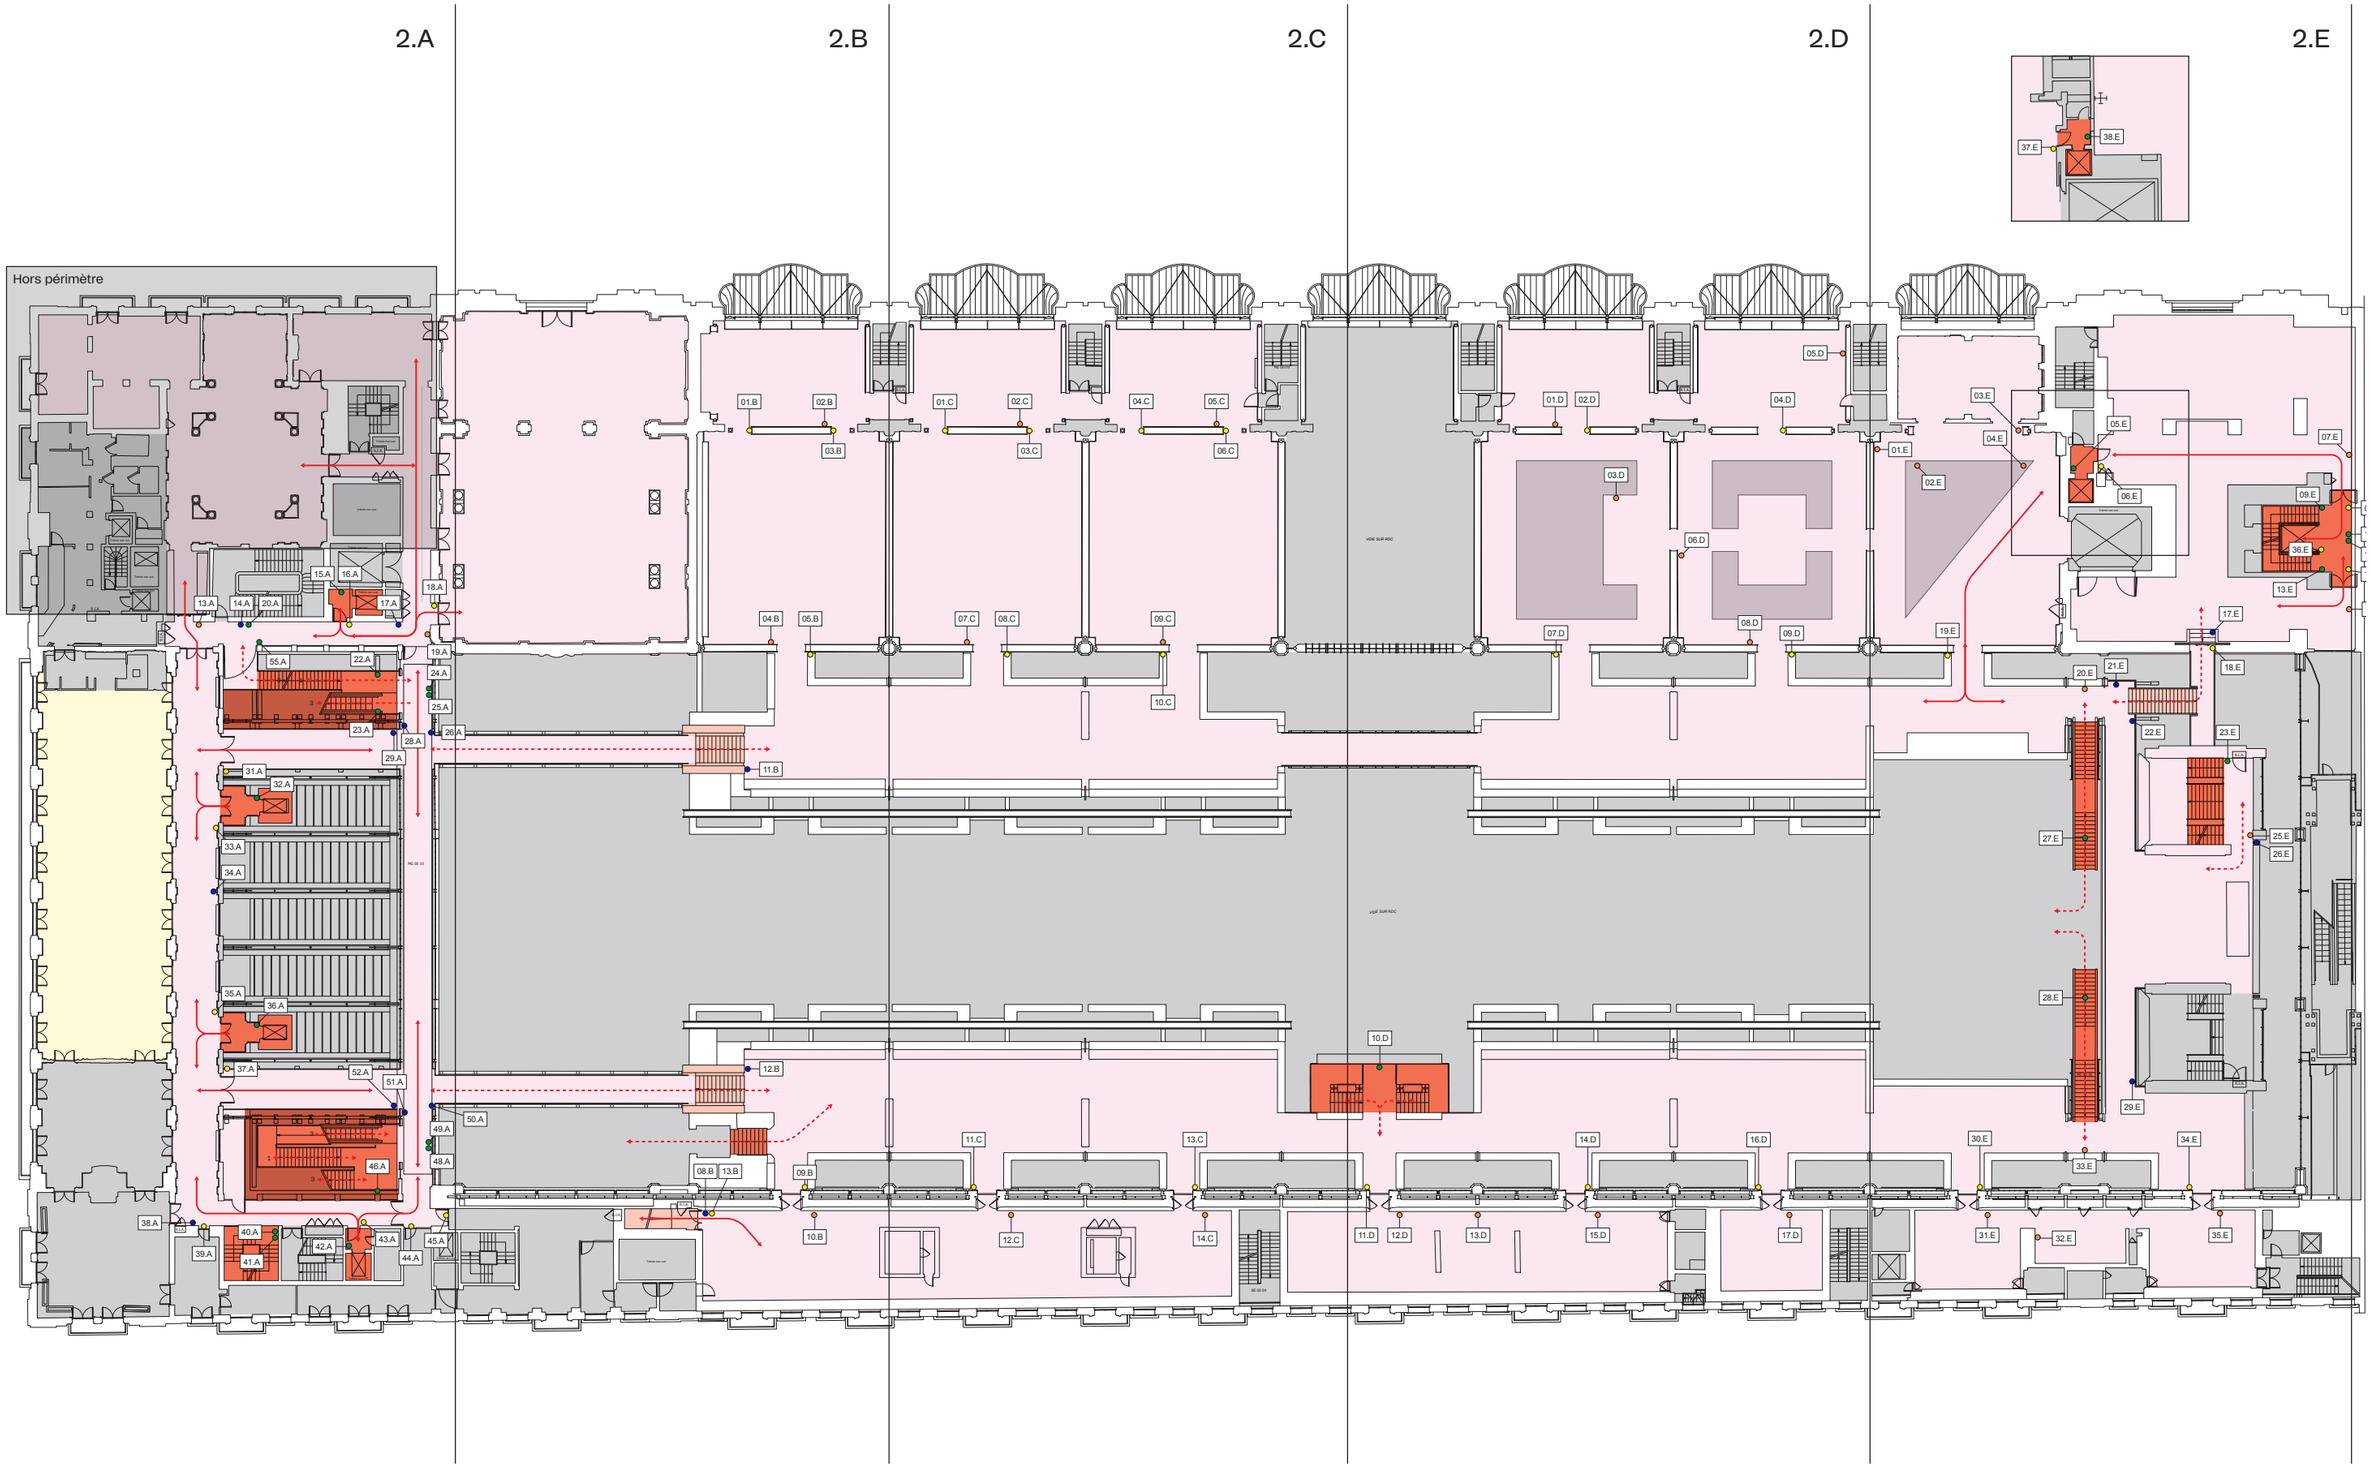

N+3 Zone musée

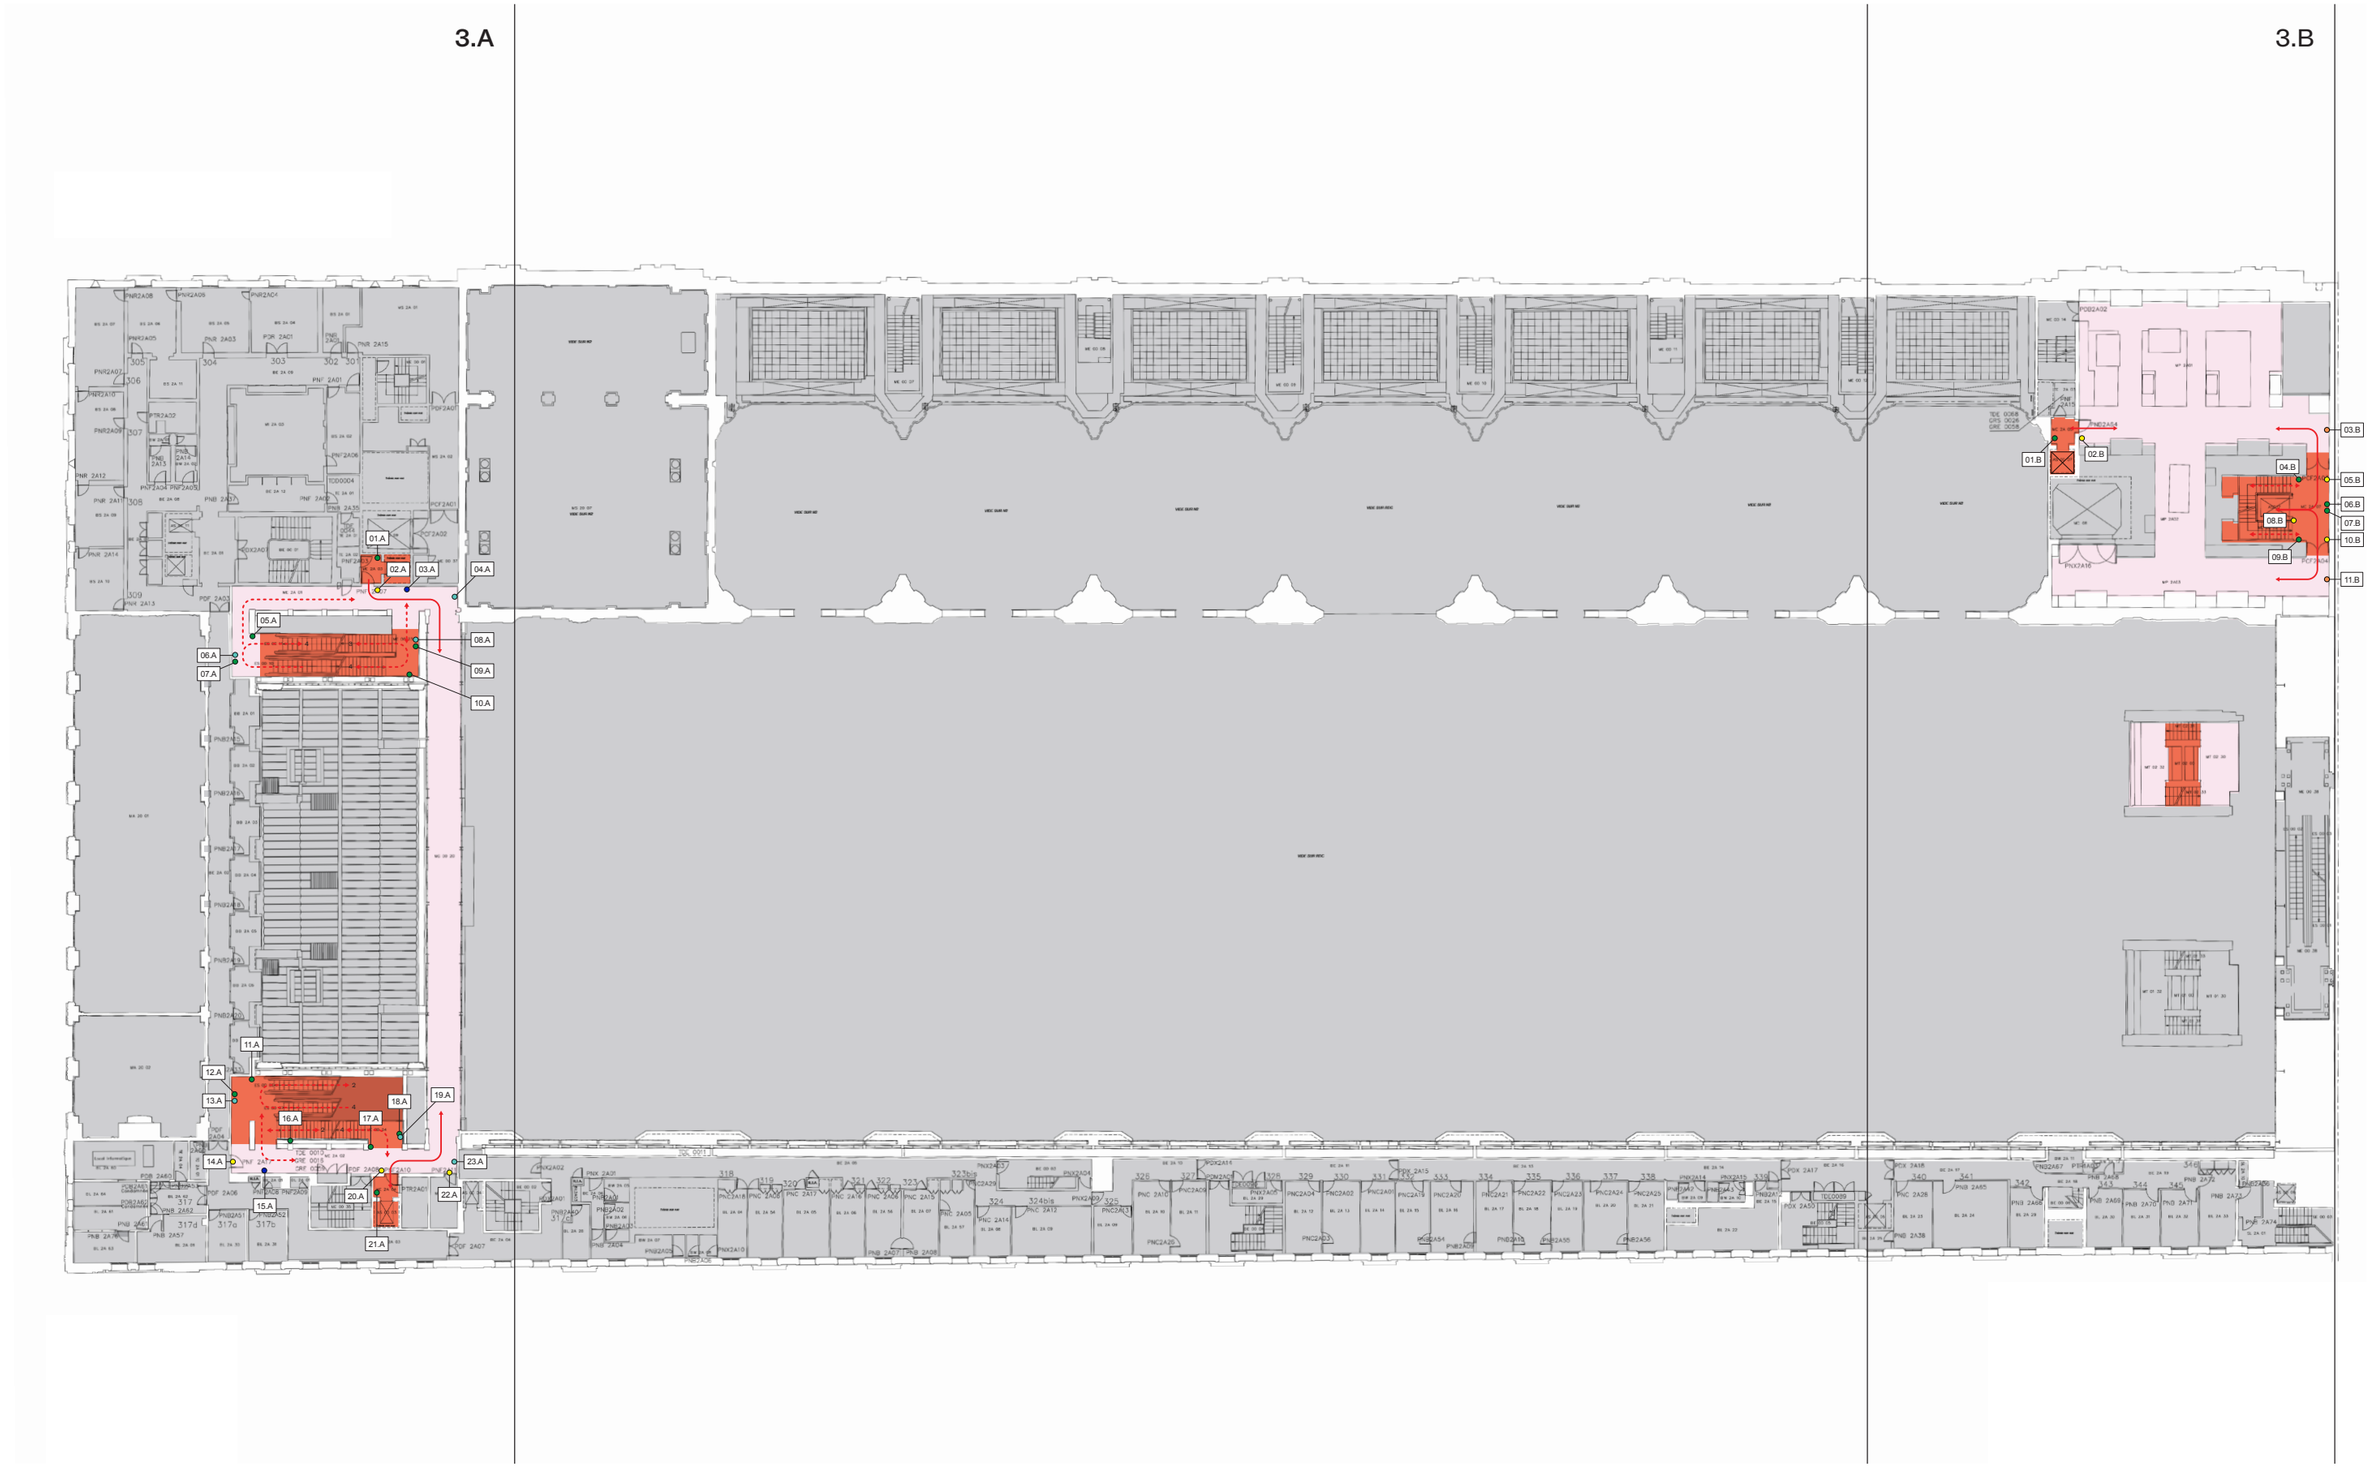

N+4 Zone musée

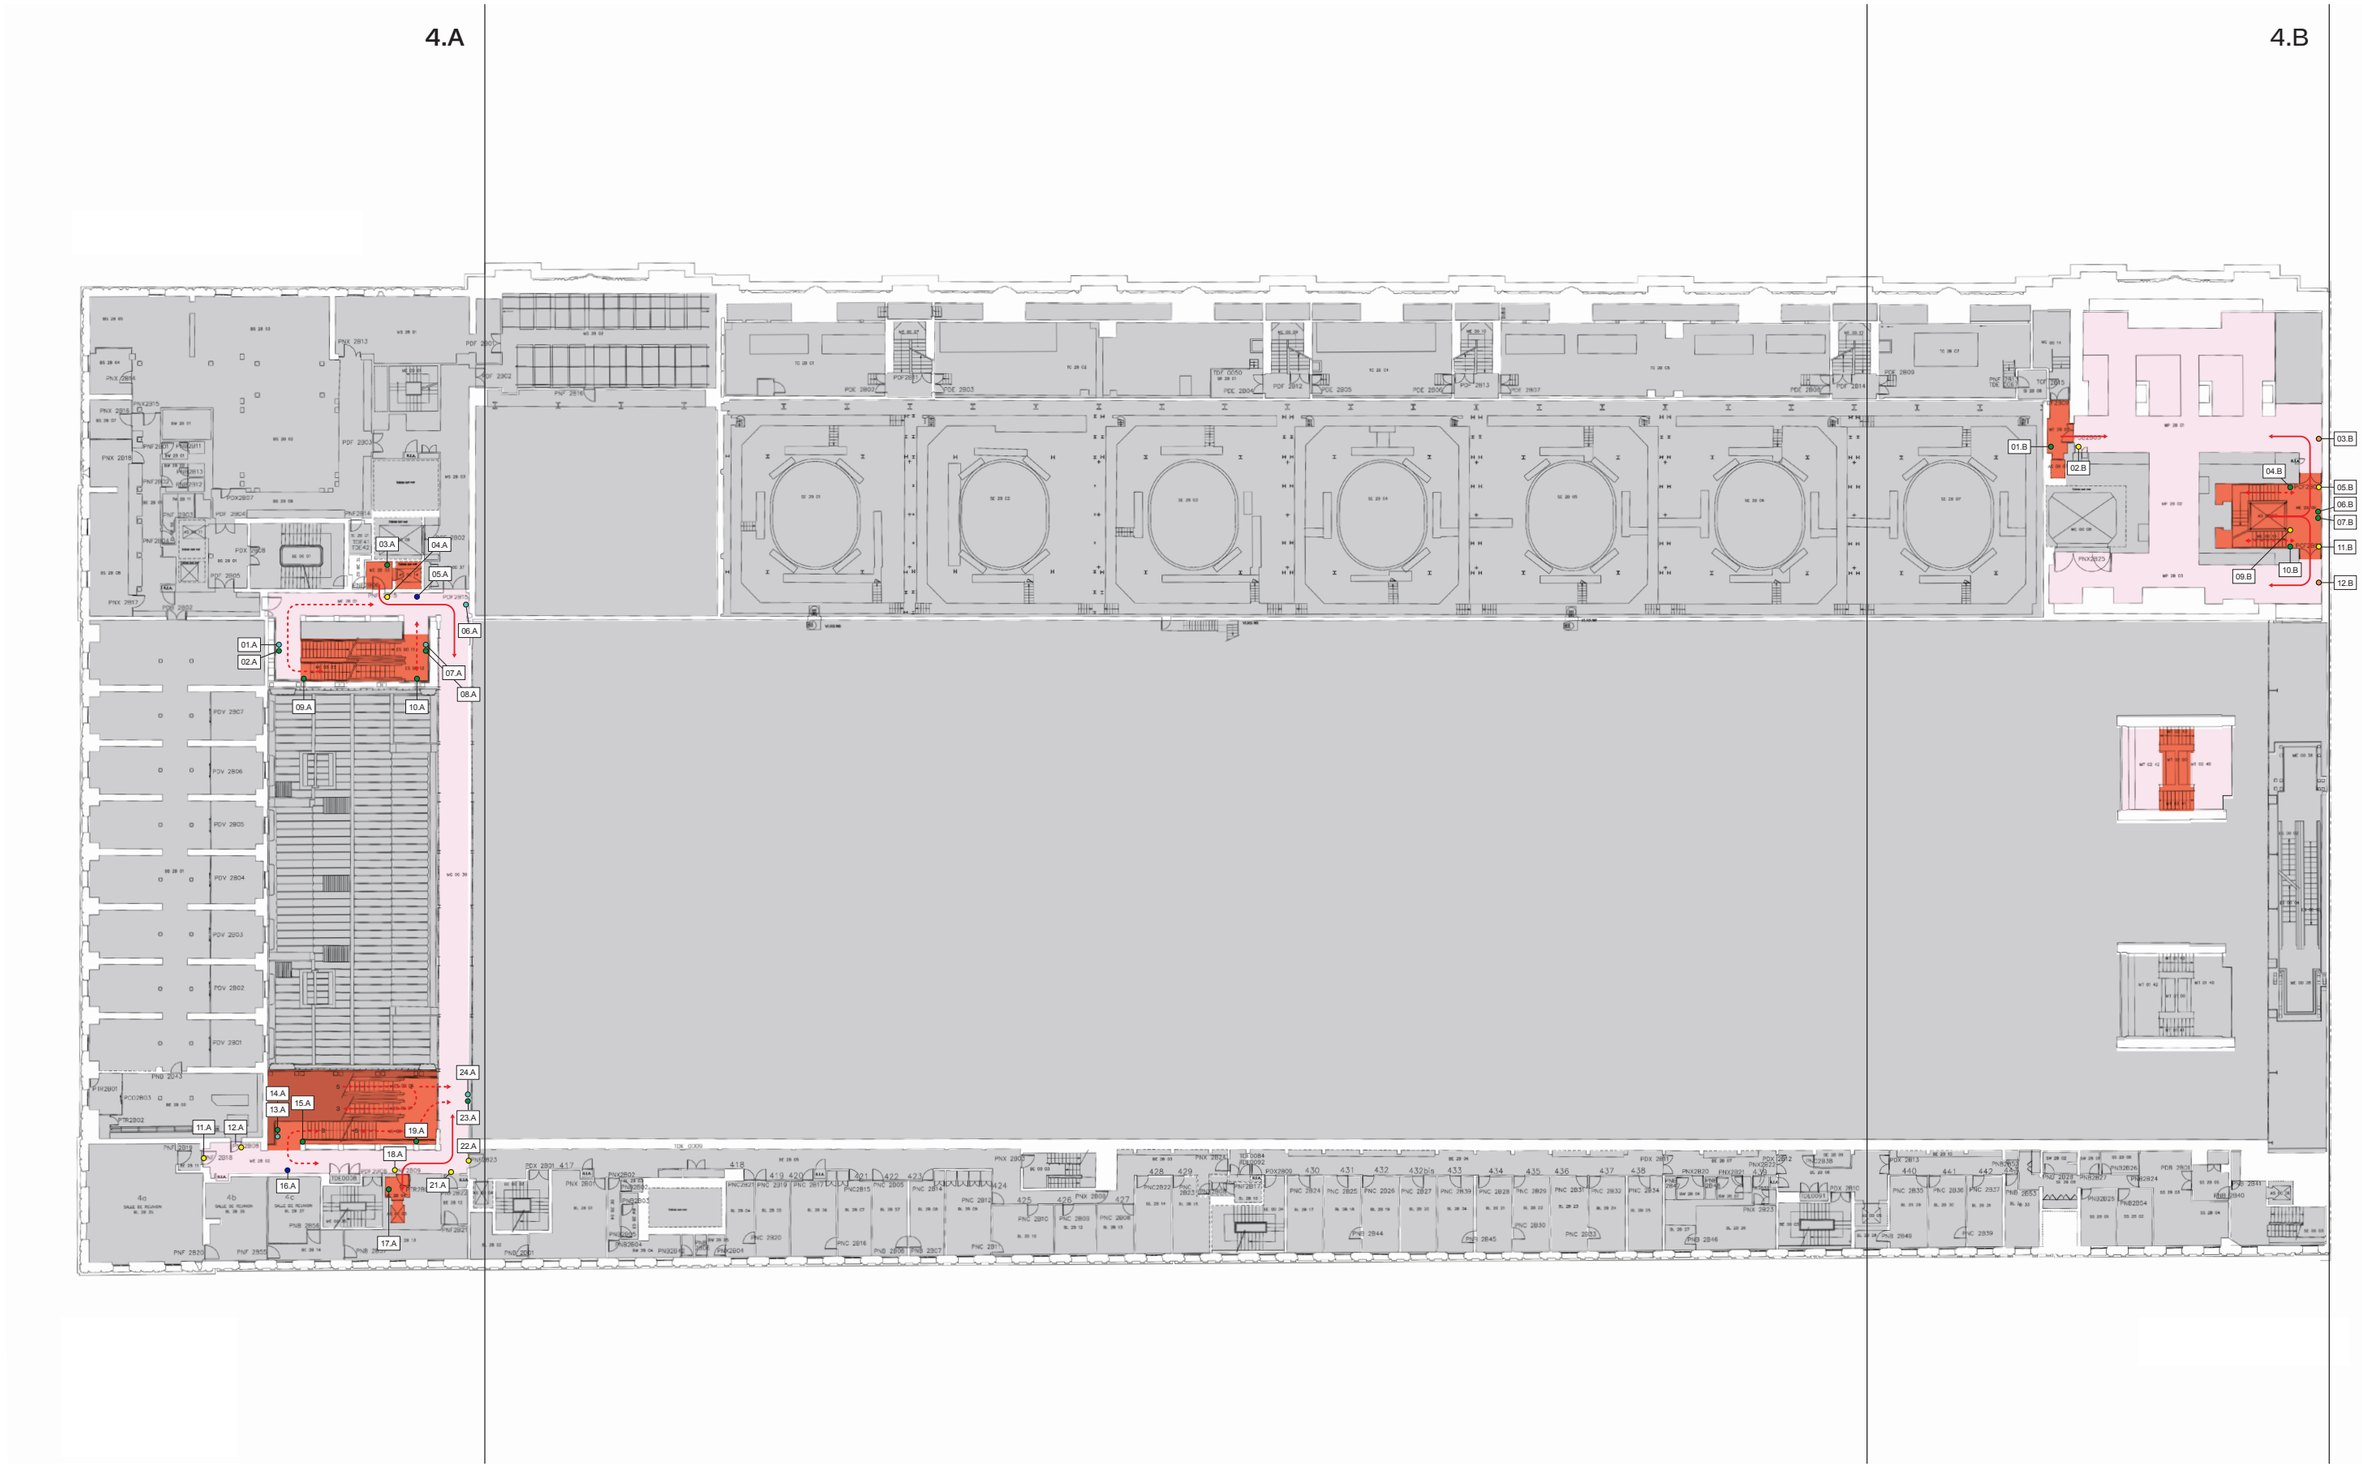

N+5 Zone musée

