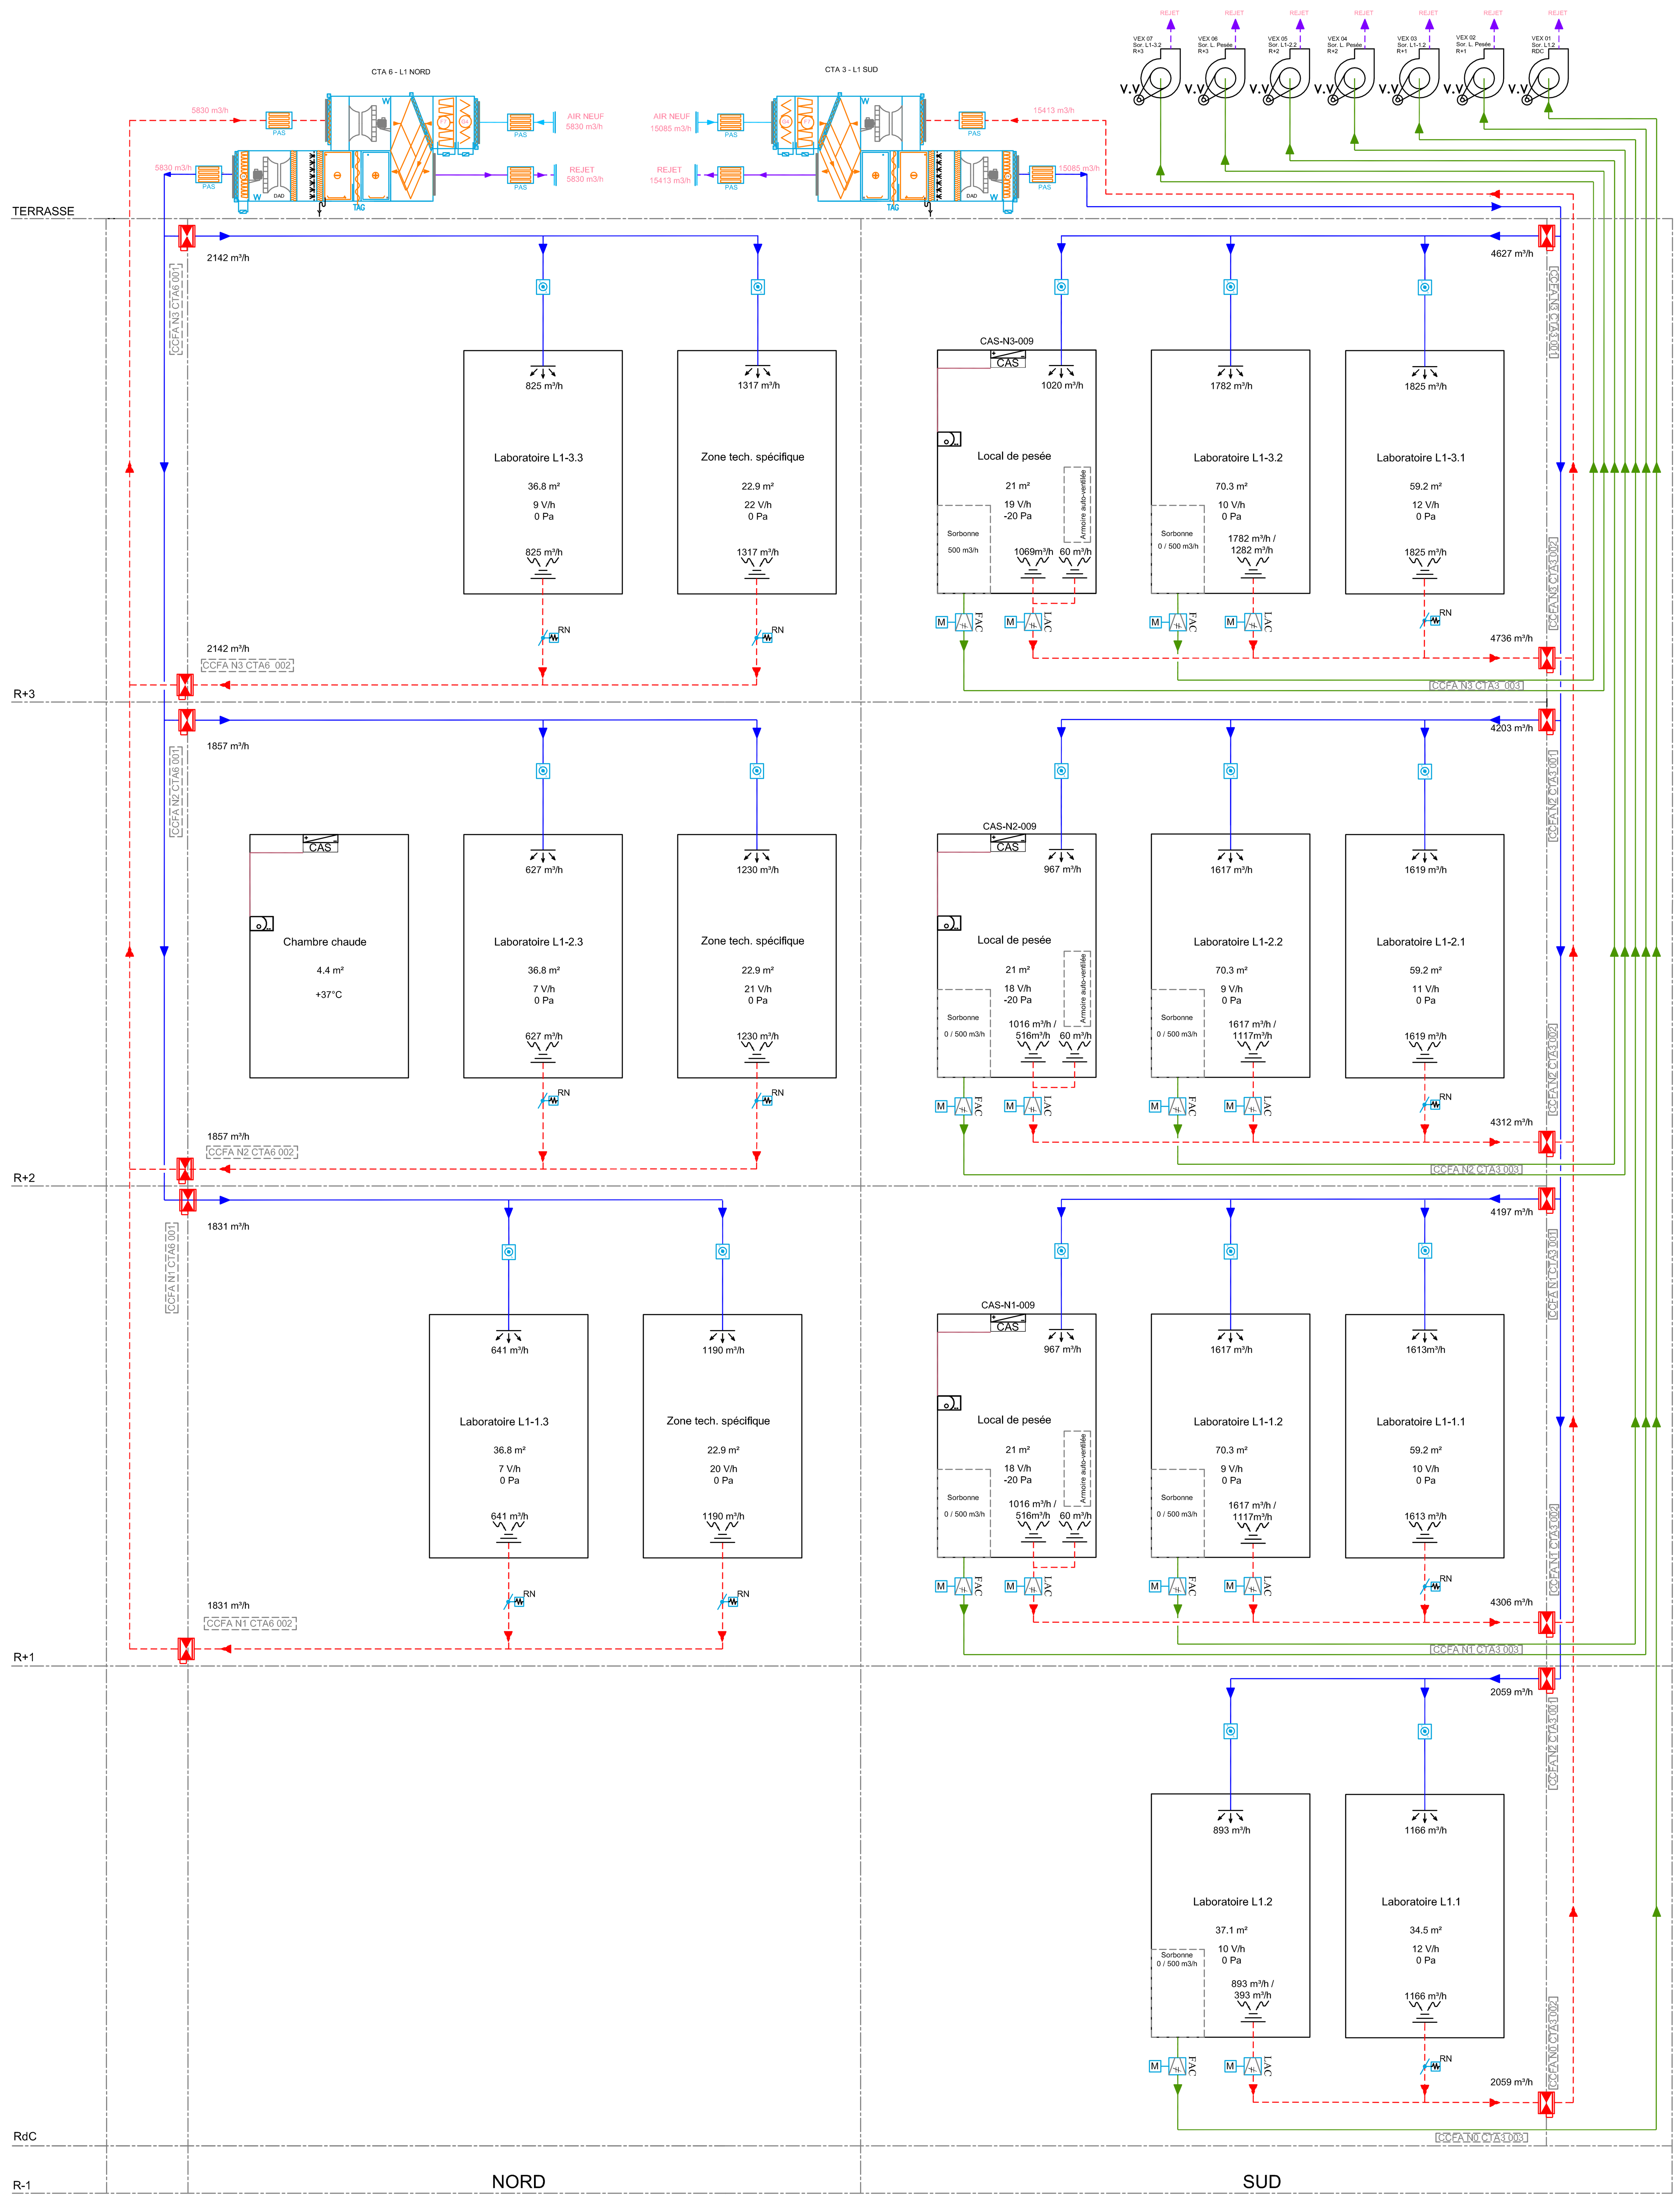



## LEGENDE AERAULIQUE

- Bouche de soufflage
- Bouche de Reprise
- Ventilo–convecteur 2 ou 4 tubes
- Unité intérieure Evaporateur
- Clapet coupe–feu
- Module de régulation MR
- Registre
- Registre motorisé
- Clapet étanche Type AK
- Registre de Type RN
- Registre à Iris
- LAC : Régulateur de compensation
- FAC : Régulateur de débit sorbonne

| | |
|---|---|
| Air Neuf | Air Rejeté |
| Air Soufflé | Extraction Sorbonne |
| Air Repris | VMC |
| Air Recyclé | Amenée d'Air Neuf |
| Air extrait | |

: LIASONS GTB

TA : TELEALARME (Entrée tor) — TC : TELECOMMANDE (Sortie tor) — TR : TELEREGLAGE (Sortie ana)

TS : TELESIGNALISATION (Entrée tor) — TM : TELEMESURE (Entrée ana) — TCp : TELECOMPTAGE (Tcp)

| | | | | | | |
|---|---|---|---|---|---|---|
| | NOM | | | | | |
| | VISA | | | | | |
| | NOM | | | | | |
| | VISA | | | | | |
| | NOM | | | | | |
| | VISA | | | | | |
| | NOM | | | | | |
| | VISA | | | | | |
| | NOM | E.DAHBI | G. GODARD | S.DAVID | 27/05/2013 | 1 |
| | VISA | | | | | |
| | | Rédacteur | Vérificateur | Approbateur | Date | Indice |

# I N S E R M

## PROJET DE RENOVATION DU BATIMENT JEAN BERNARD

Hôpital Saint Louis - 16 rue de la Grange aux Belles 75010 PARIS

RUE DE LA GRANGE AUX BELLES

Inserm
Institut national de la santé et de la recherche médicale

AXIMA SEITHA
GDF SUEZ
Agence PARIS 5
2, Allée Jacque Brel
92 240 MALAKOFF
Tel : 01 42 31 64 00
Fax : 01 49 65 08 69
E-mail : cvc-paris5.exe@aximaseitha-gdfsuez.com

# LOT CVC
# SCHEMA DE PRINCIPE RESEAUX AERAULIQUES LABORATOIRES L1

| CHANTIER : 243460 | | DATE : 27/05/2013 | | ECHELLE : SANS | | |
|---|---|---|---|---|---|---|
| EMETTEUR DU DOCUMENT | PHASE D'EXECUTION | TYPE | NIVEAU ZONE | NUMERO DE LOT | N° DE SERIE | IND |
| A X I | DOE | SCH | TN-TZ | 14 | 1003 | 1 |