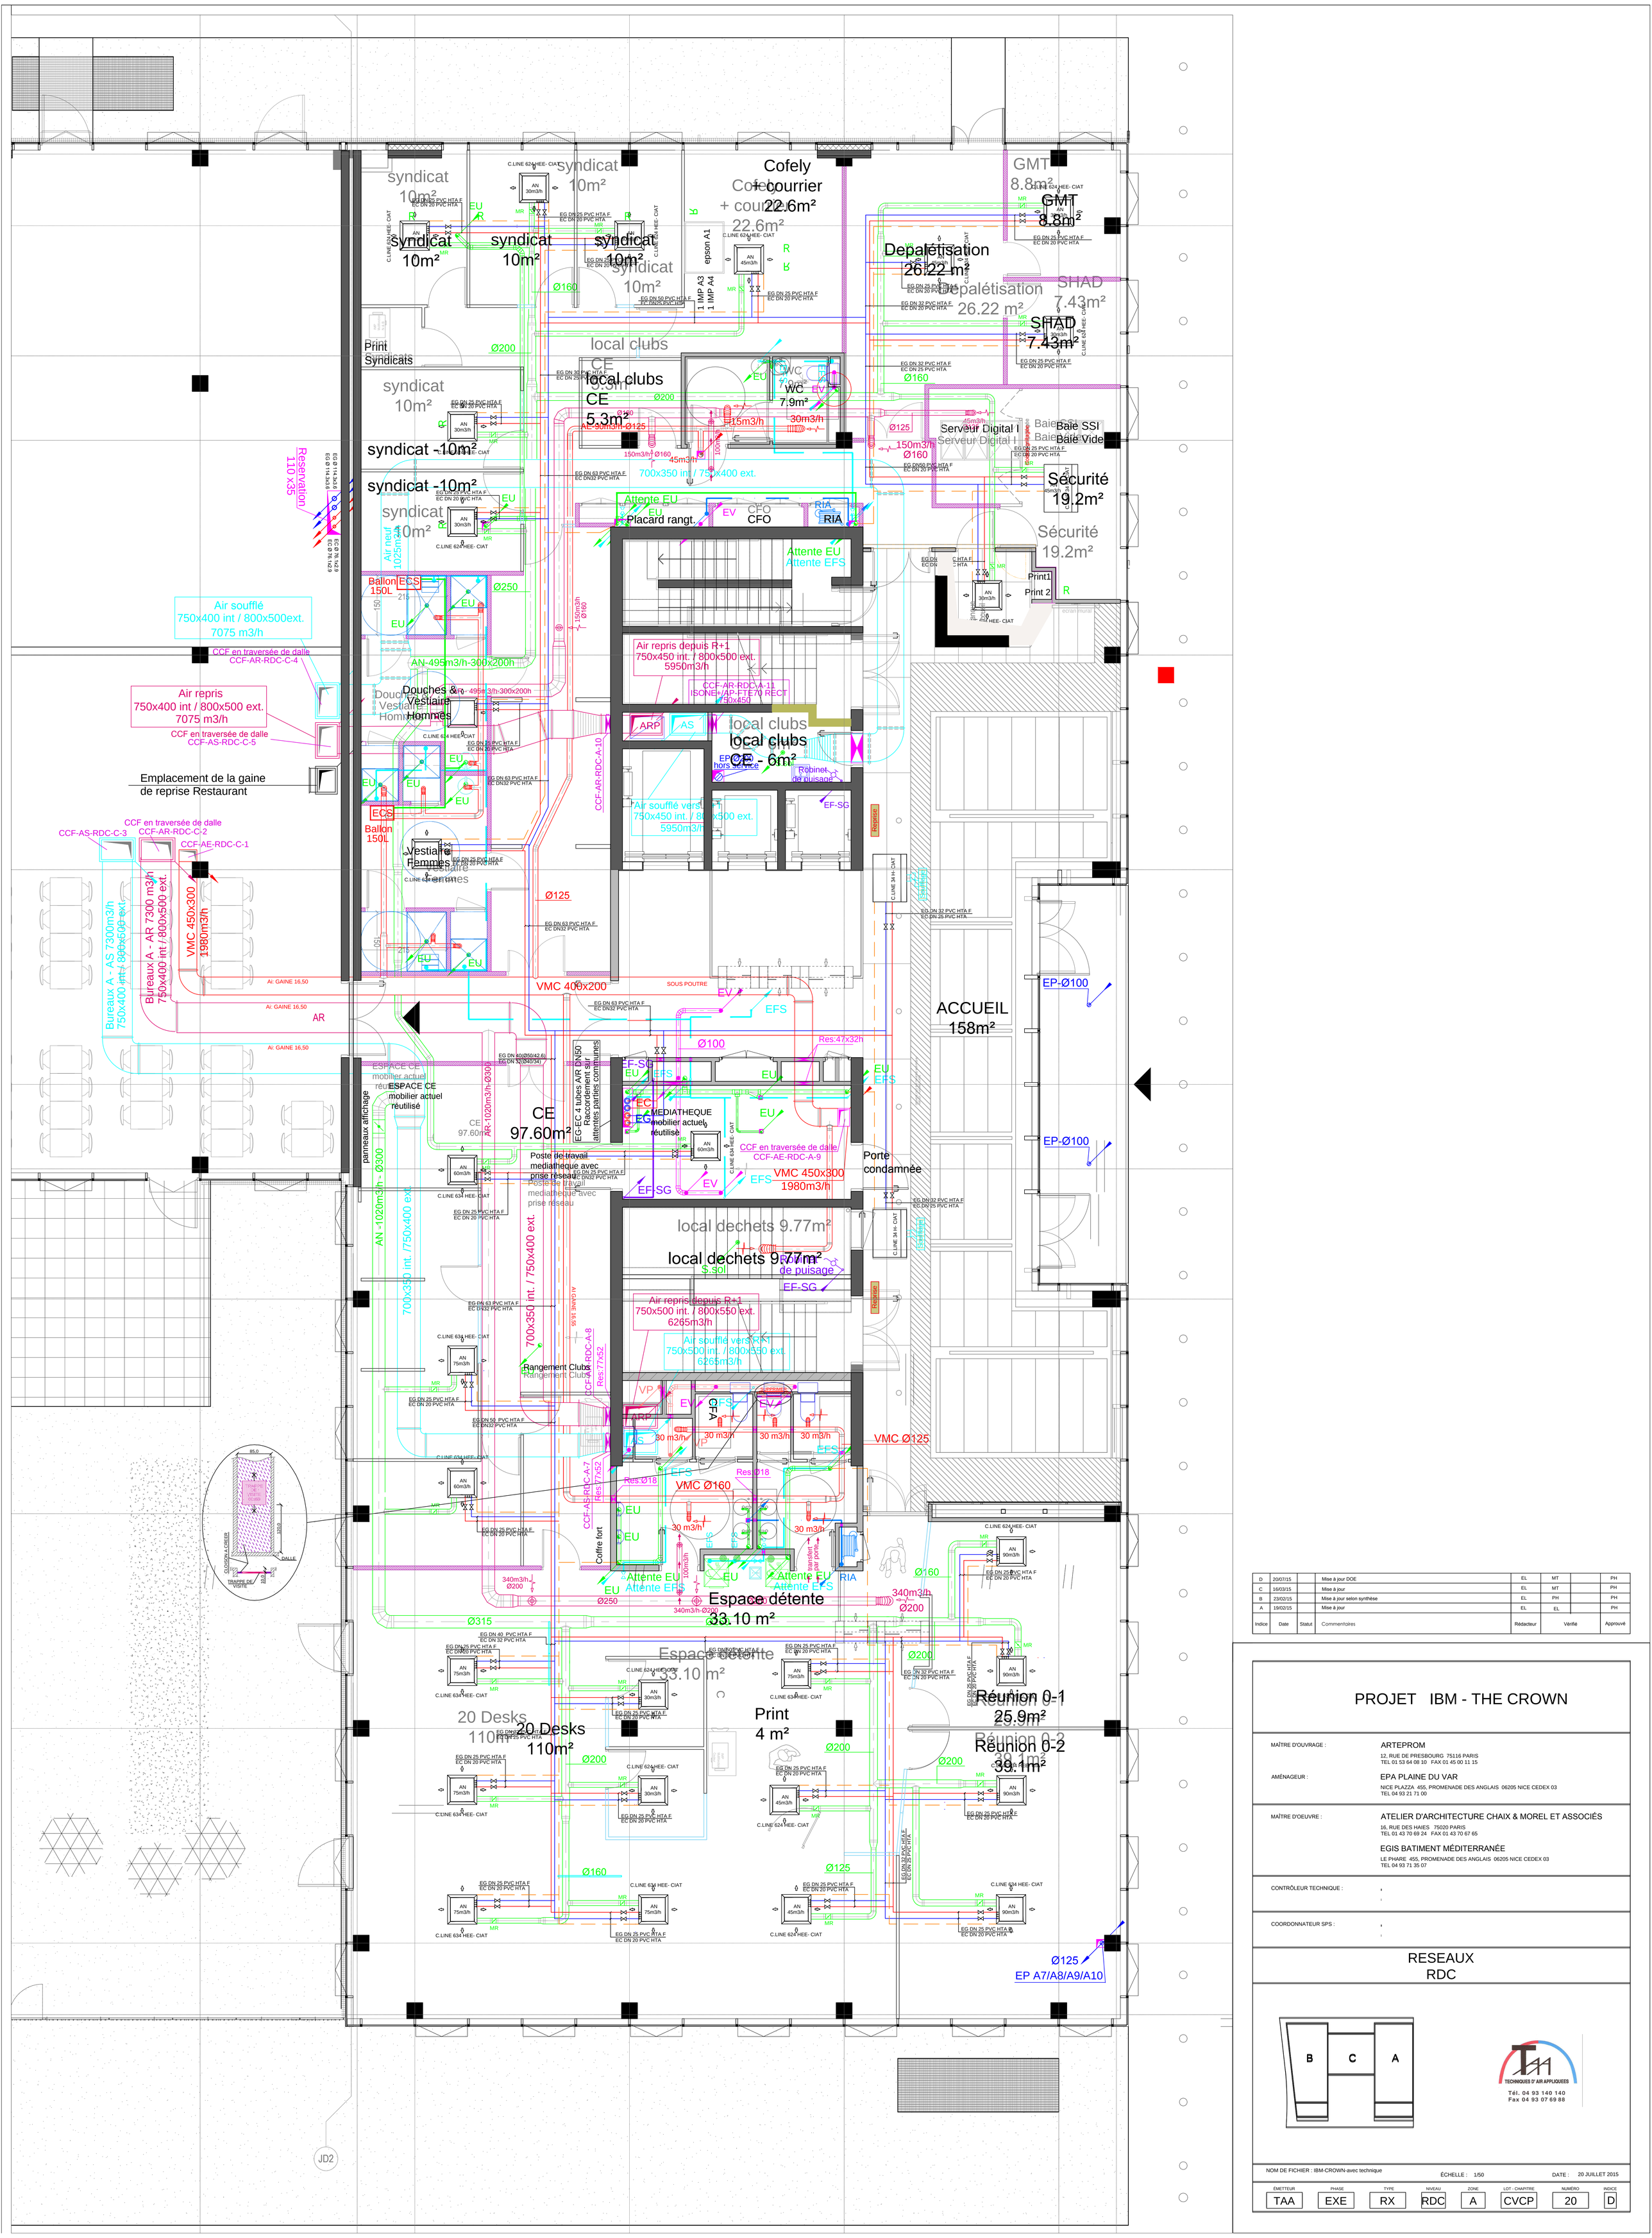


Indice	Date	Statut	Commentaires	Rédacteur	Vérifié	Approuvé
D	20/07/15		Mise à jour DOE	EL	MT	PH
C	16/03/15		Mise à jour	EL	MT	PH
B	23/02/15		Mise à jour selon synthèse	EL	PH	PH
A	19/02/15		Mise à jour	EL	EL	PH

PROJET IBM - THE CROWN

MAÎTRE D'OUVRAGE : ARTEPROM
12, RUE DE PRESBOURG 75116 PARIS
TEL 01 53 64 08 10 FAX 01 45 00 11 15

AMÉNAGEUR : EPA PLAINE DU VAR
NICE PLAZZA 455, PROMENADE DES ANGLAIS 06205 NICE CEDEX 03
TEL 04 93 21 71 00

MAÎTRE D'OEUVRE : ATELIER D'ARCHITECTURE CHAIX & MOREL ET ASSOCIÉS
16, RUE DES HAIES 75020 PARIS
TEL 01 43 70 69 24 FAX 01 43 70 67 65

EGIS BATIMENT MÉDITERRANÉE
LE PHARE 455, PROMENADE DES ANGLAIS 06205 NICE CEDEX 03
TEL 04 93 71 35 07

CONTRÔLEUR TECHNIQUE :

COORDONNATEUR SPS :

RESEAUX RDC

B C A

TECHNIQUES D' AIR APPLIQUEES
Tél. 04 93 140 140
Fax 04 93 07 69 88

NOM DE FICHIER : IBM-CROWN-avec technique

ÉCHELLE : 1/50

DATE : 20 JUILLET 2015

ÉMETTEUR	PHASE	TYPE	NIVEAU	ZONE	LOT - CHAPITRE	NUMÉRO	INDICE
TAA	EXE	RX	RDC	A	CVCP	20	D