LUMINAIRES	
	Spot encastré LED - IP65 - 10W LED 4000K
	Downlight encastré LED - IP44 - 22W - 4000K
APPAREILLAGE	
	Bouton poussoir et interrupteur à clé
1.10m	Prise PC 2P+T 16A
	Tableau Electrique
Alim	Alimentation particulière.
	Détecteur BEG 360° encastré en faux plafond avec télécommande
EVACUATION	
BAES	BAES 45 Lumens design
INCENDIE	
	Diffuseur sonore et lumineux

Affaire : 26-297

MTEC-ing LAVAL	REFECTION DES BLOCS SANITAIRES DE LA CITE ADMINSTRATIVE AILE OUEST	CARNET DE PLANS	Oct. 2026
		CITE ADMINISTRATIVE	

PREFECTURE DE LA MAYENNE
Cité Administrative de LAVAL
53000 LAVAL

REFECTION DES BLOCS SANITAIRES DE LA CITE ADMINSTRATIVE AILE OUEST

SARL ANTHONY MORIN

14 rue du Vieux Chemin
53260 PARNE SUR ROC

02 43 90 68 13
morinanthony@morin-architecte.fr

CARNET DE PLANS FLUIDES

DCE	Octobre 2026	Affaire :26-297	Echelle: 1/50

Modifications : .....


.....

.....


MTEC-ing LAVAL

MTEC Ingenierie LAVAL
68 Rue du Général de Gaulle
53000 LAVAL
0954484077 - l.danet@mtec-ing.com

ETAT ACTUEL

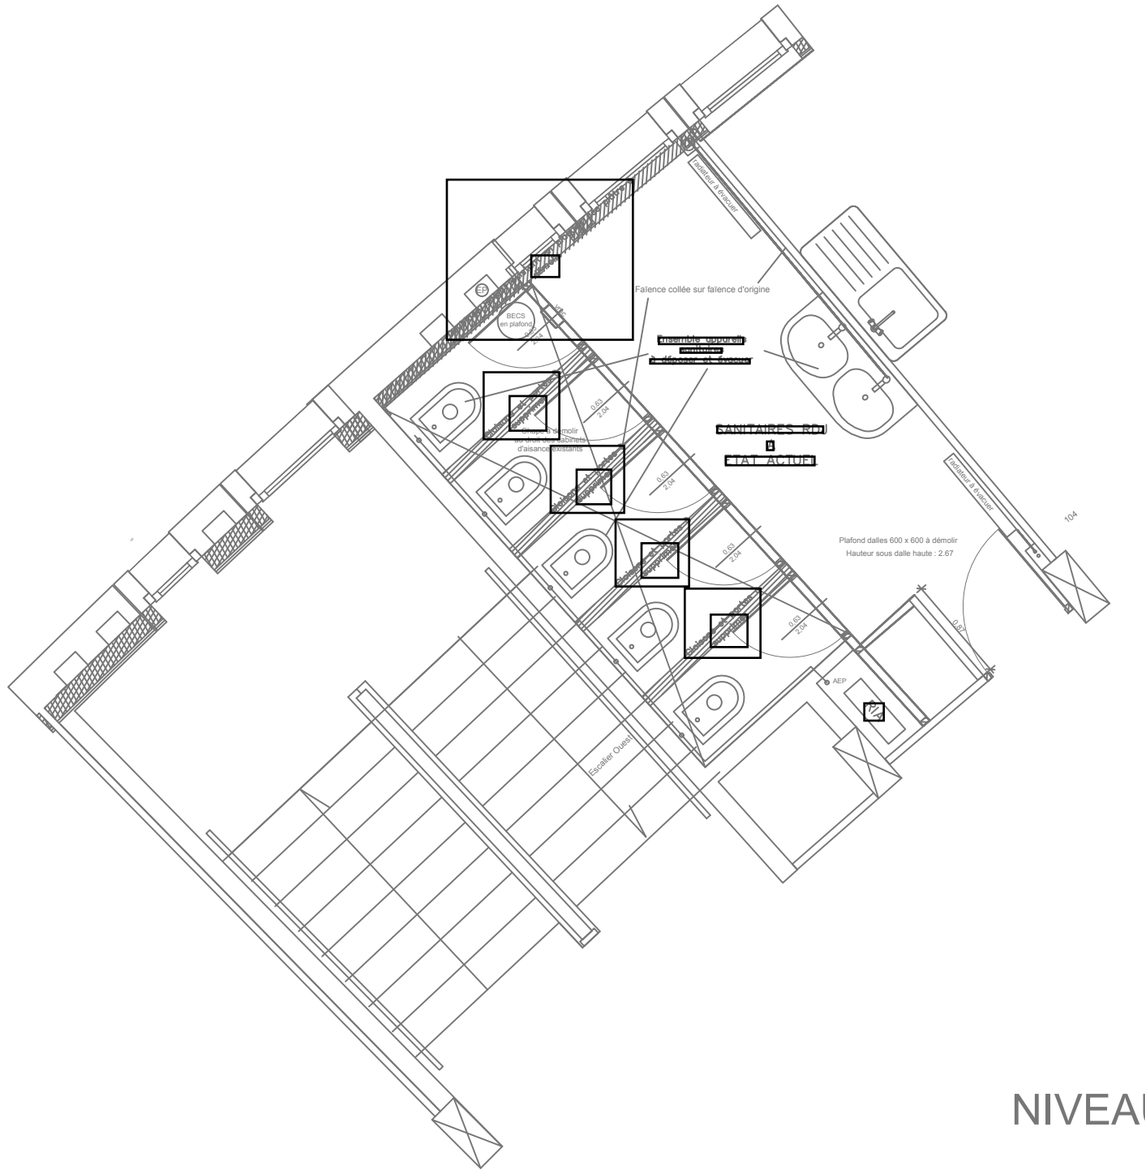

ETAT PROJETE

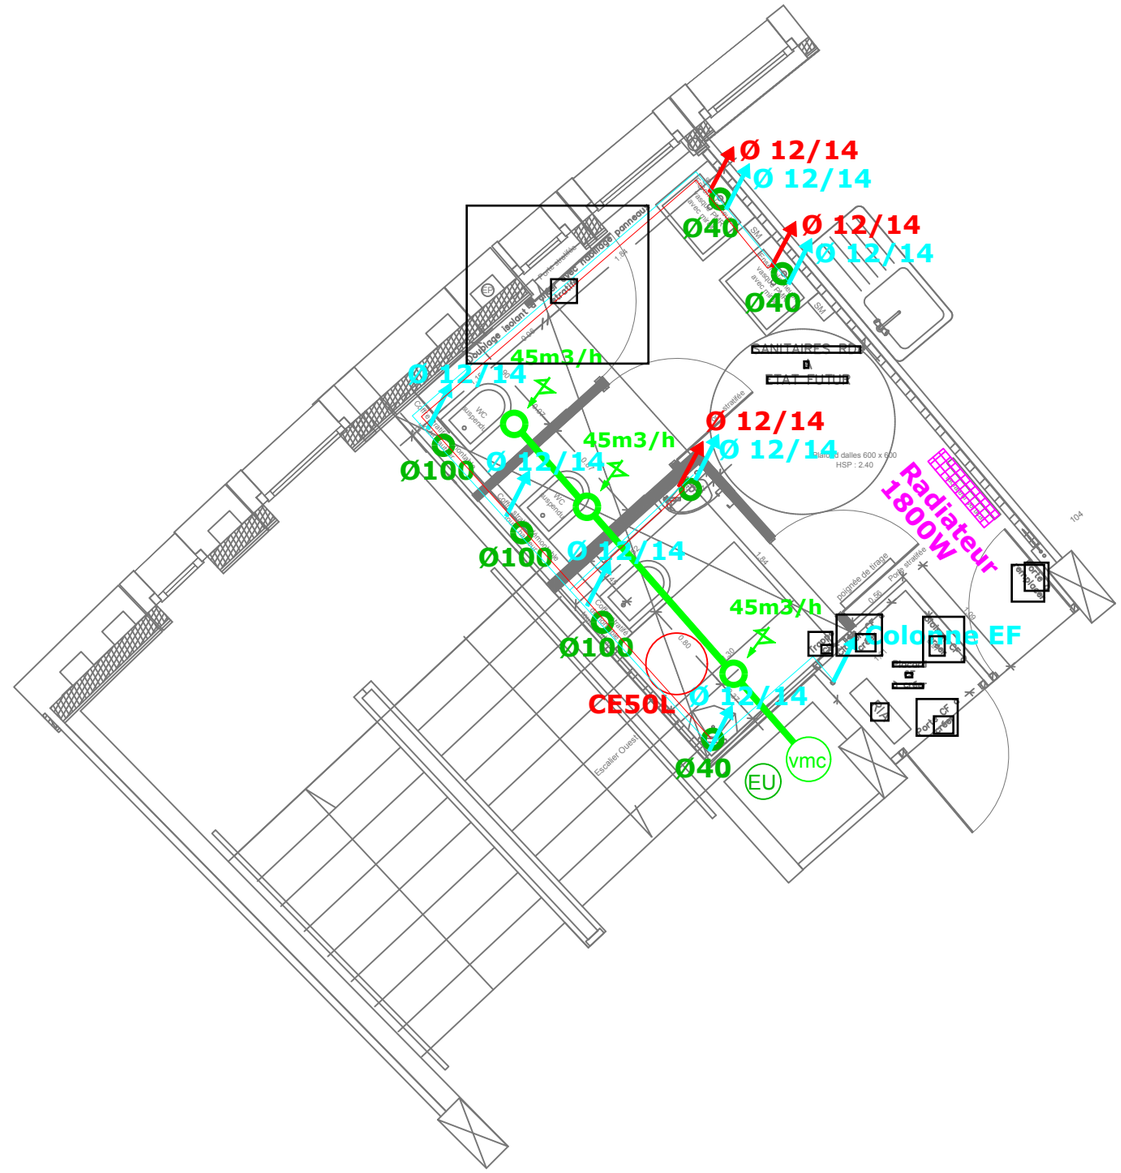


NIVEAU RDJ


Plan de principe DCE - Ne peut etre utilisé comme plan d'éxecution entreprise

MTEC-ing LAVAL	PREFECTURE DE LA MAYENNE Cité Administrative de LAVAL 53000 LAVAL	REFECTION DES BLOCS SANITAIRES DE LA CITE ADMINSTRATIVE AILE OUEST	Octobre 2026
	FL01	IMPLANTATION REZ DE JARDIN - C V P	Echelle: 1/50eme

ETAT ACTUEL

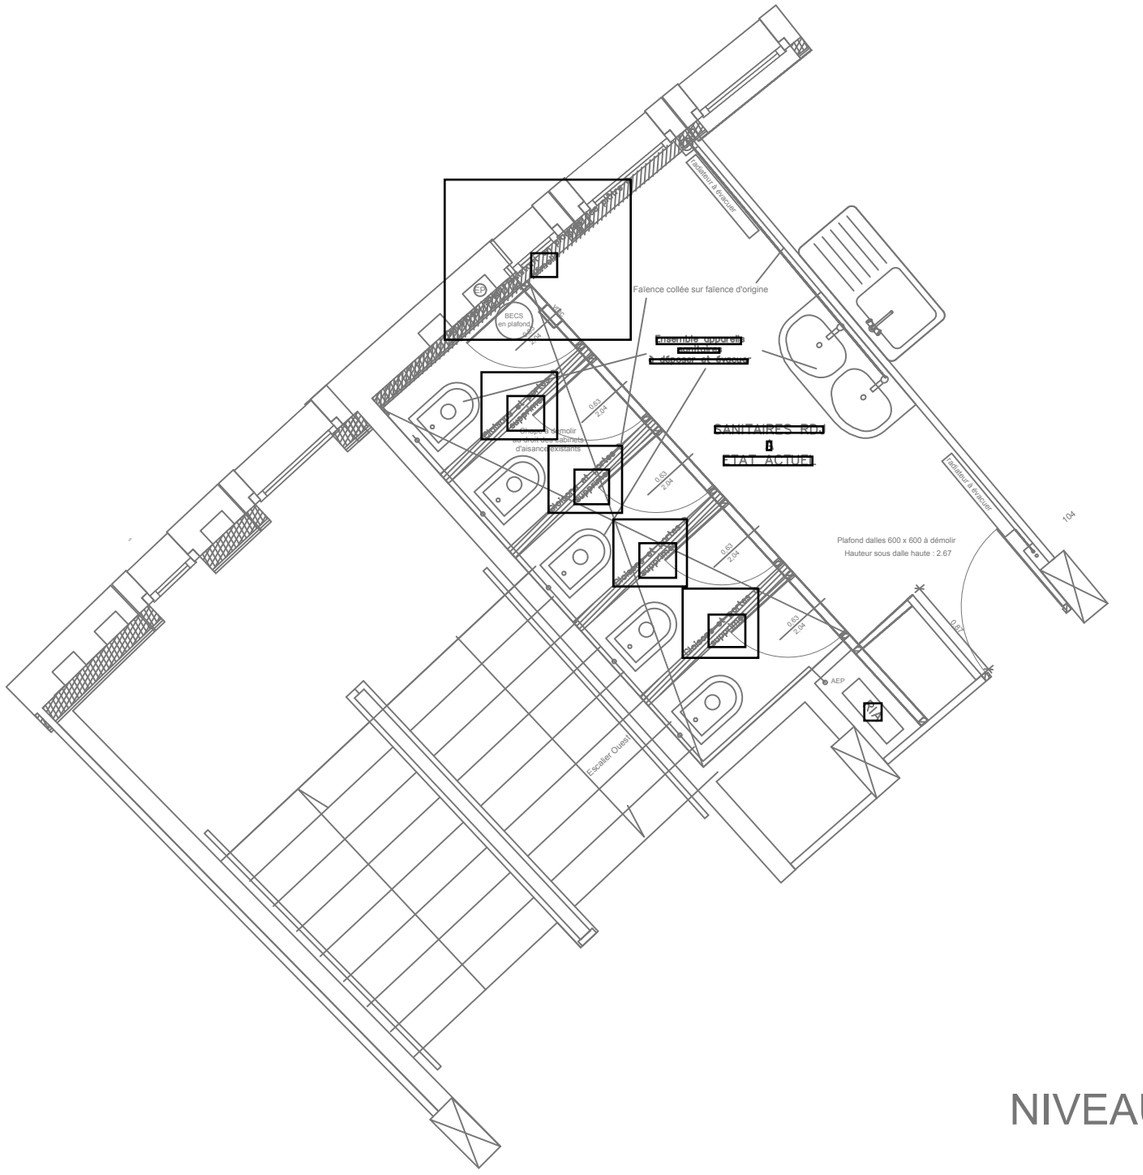

ETAT PROJETE

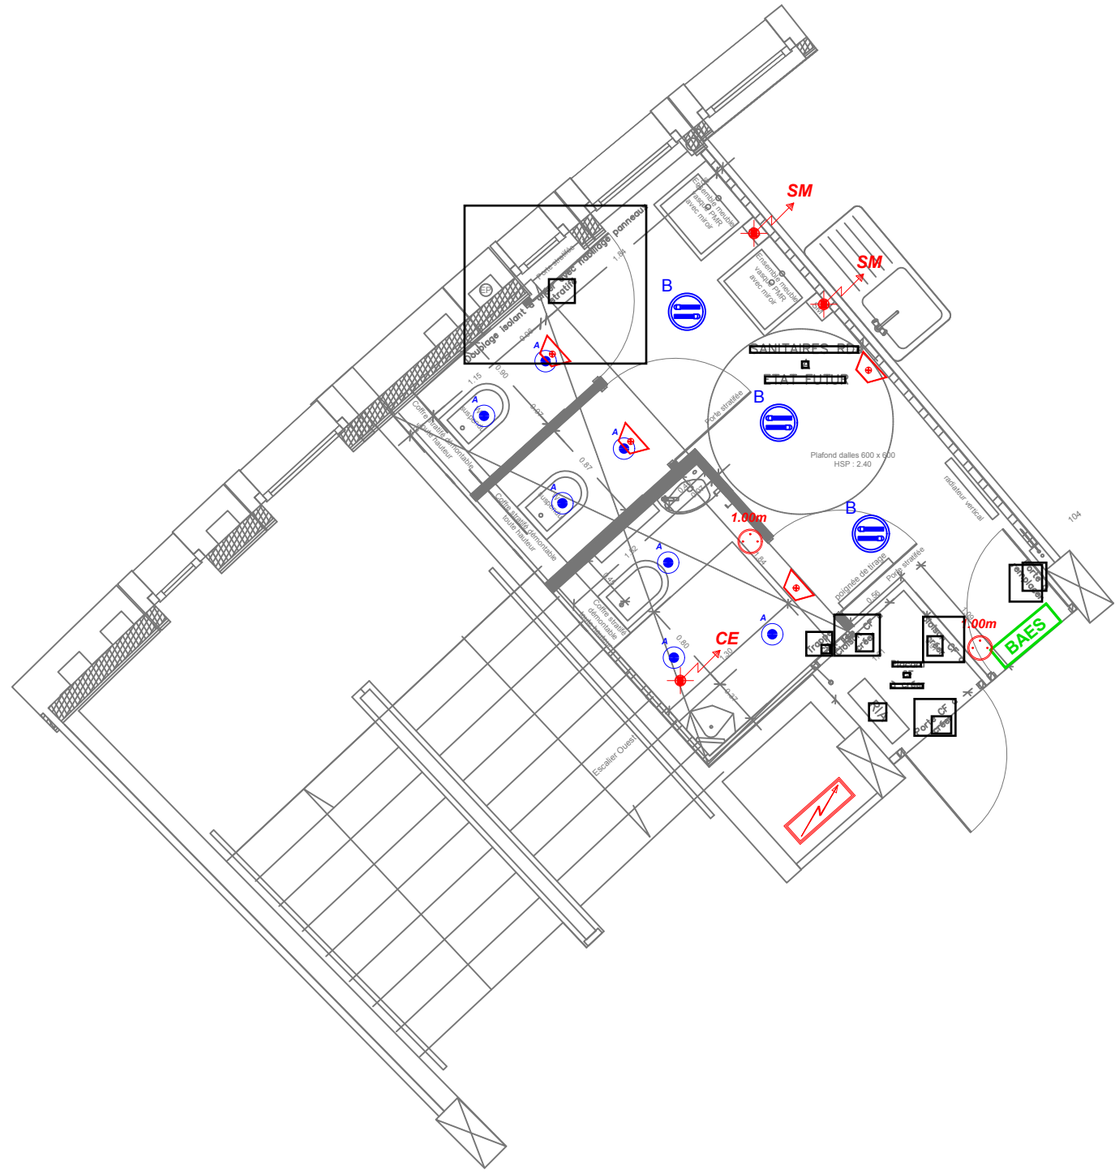


NIVEAU RDJ


Plan de principe DCE - Ne peut etre utilisé comme plan d'éxecution entreprise

MTEC-ing LAVAL	PREFECTURE DE LA MAYENNE Cité Administrative de LAVAL 53000 LAVAL	REFECTION DES BLOCS SANITAIRES DE LA CITE ADMINSTRATIVE AILE OUEST	Octobre 2026
FL02	IMPLANTATION REZ DE JARDIN - ELECTRICITE		Echelle: 1/50eme

ETAT ACTUEL

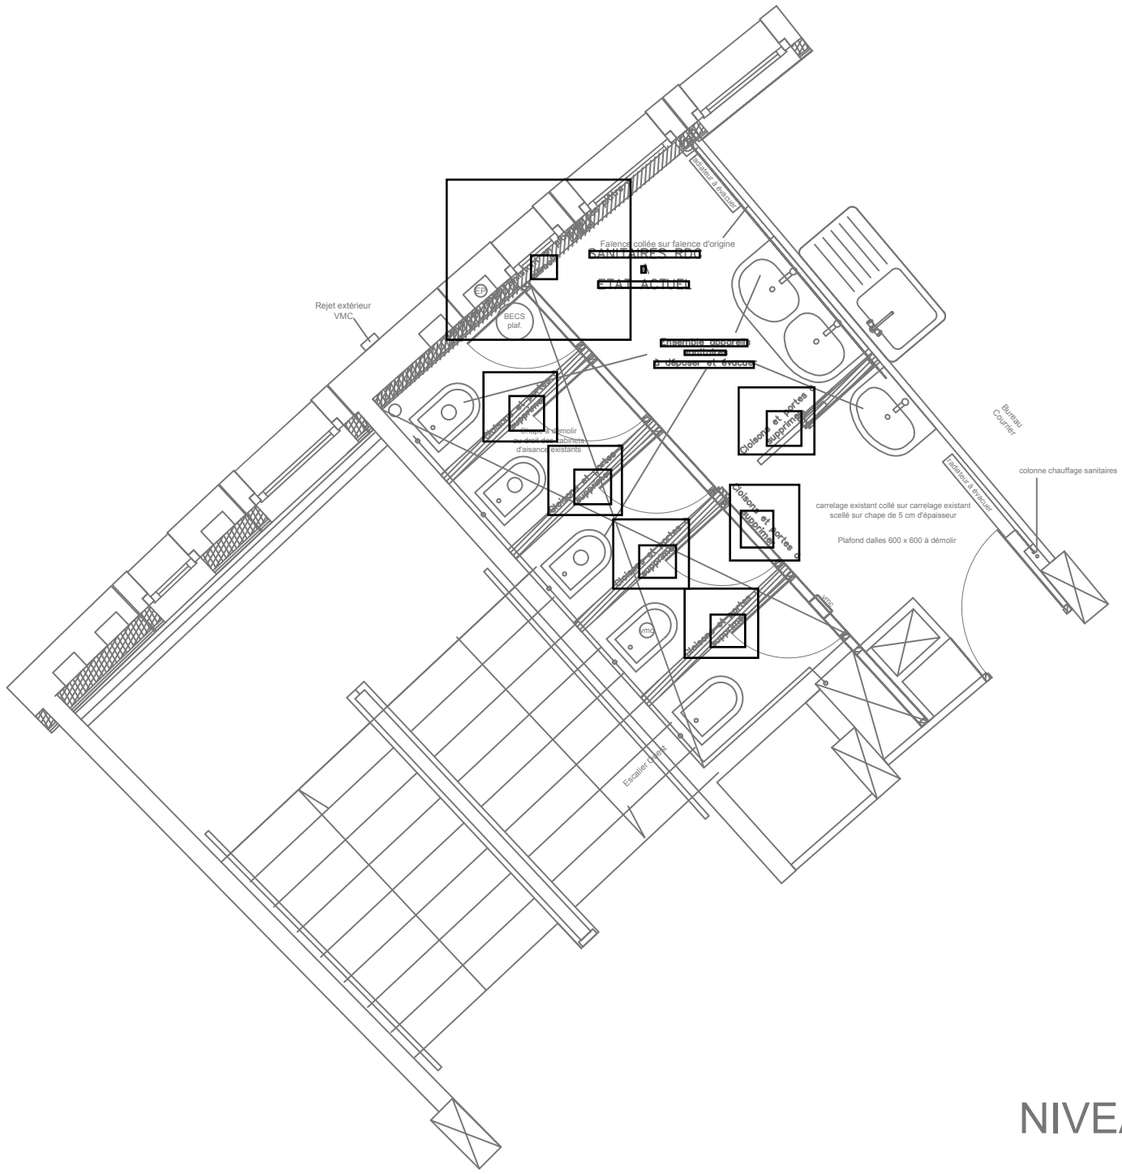

ETAT PROJETE

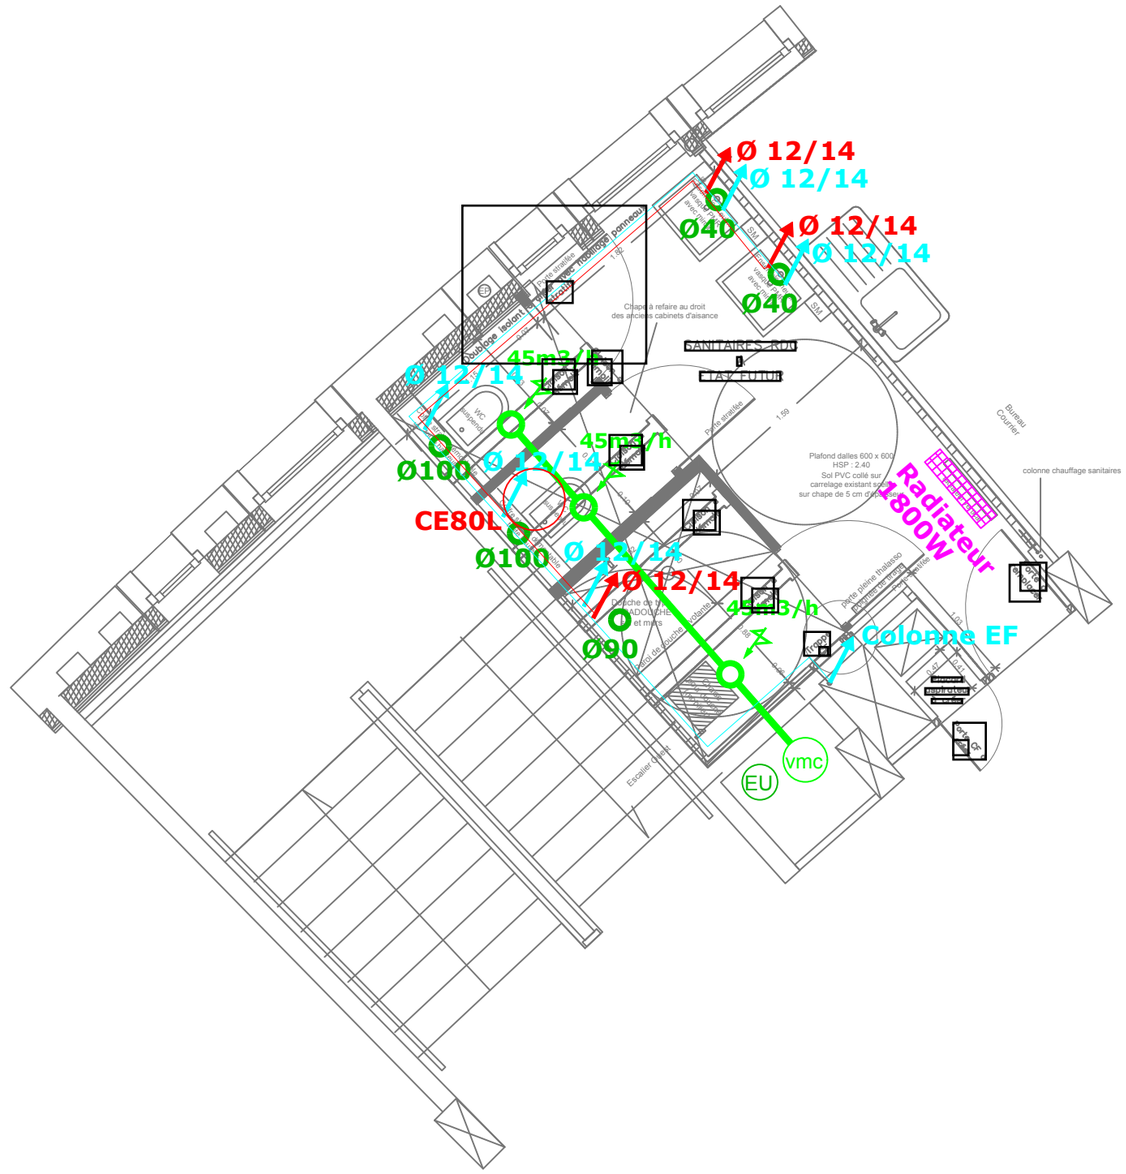


NIVEAU RDC


Plan de principe DCE - Ne peut etre utilisé comme plan d'éxecution entreprise

MTEC-ing LAVAL	PREFECTURE DE LA MAYENNE Cité Administrative de LAVAL 53000 LAVAL	REFECTION DES BLOCS SANITAIRES DE LA CITE ADMINSTRATIVE AILE OUEST	Octobre 2026
	FL03	IMPLANTATION REZ DE CHAUSSEE - C V P	Echelle: 1/50eme


ETAT ACTUEL

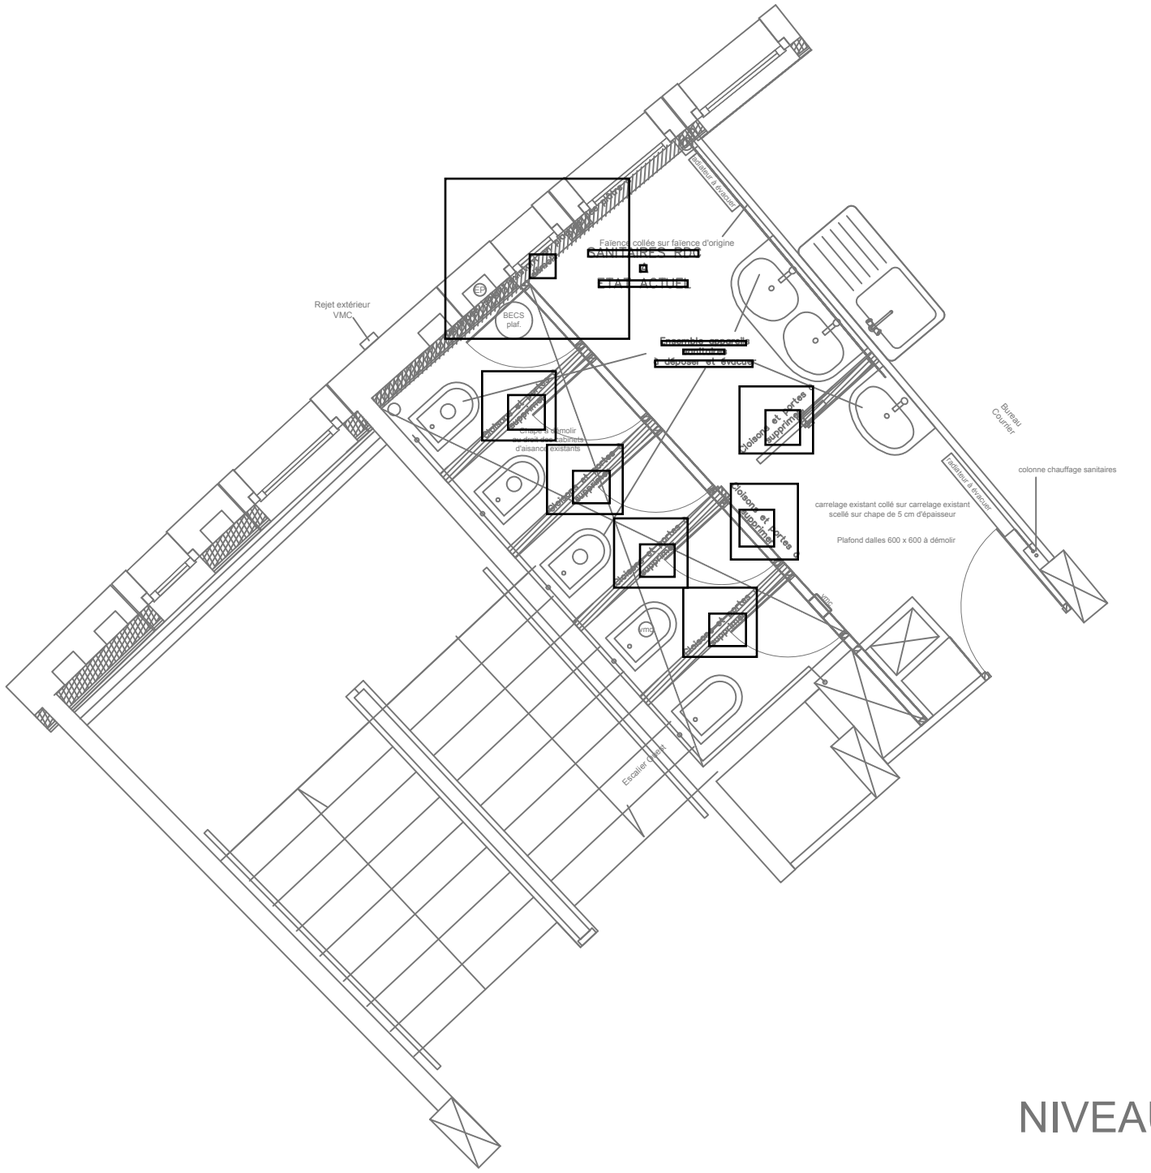
Faïence collée sur faïence d'origine
SANITAIRES RDC
ETAT ACTUEL
Rejet extérieur VMC
BECS plaf.
Cloisons à démolir
Ouverture à condamner
Ouverture à réaliser
Cloisons à démolir
Cloisons à démolir
Cloisons à démolir

ETAT ACTUEL

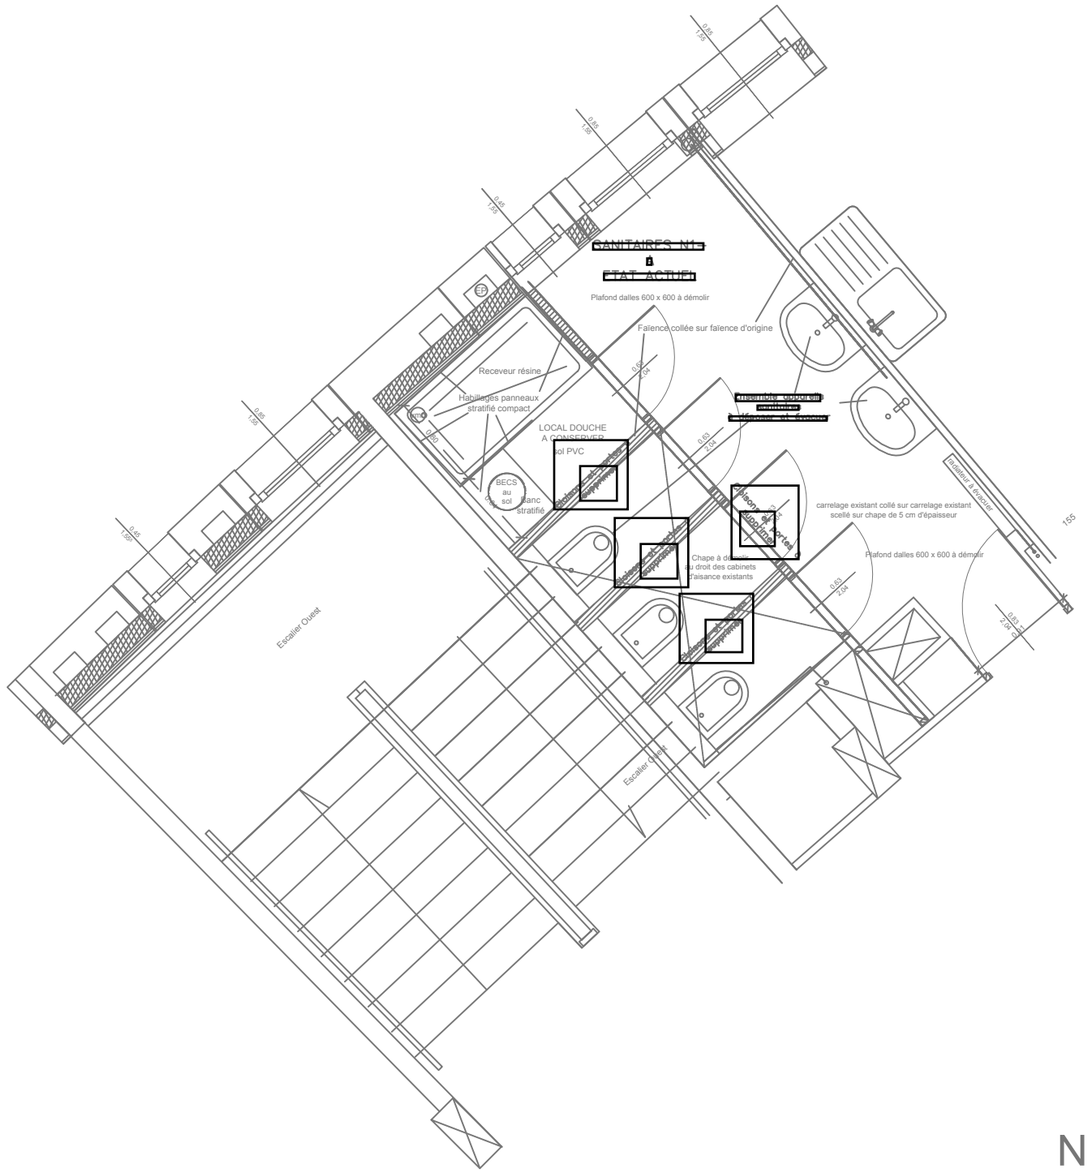

ETAT PROJETE

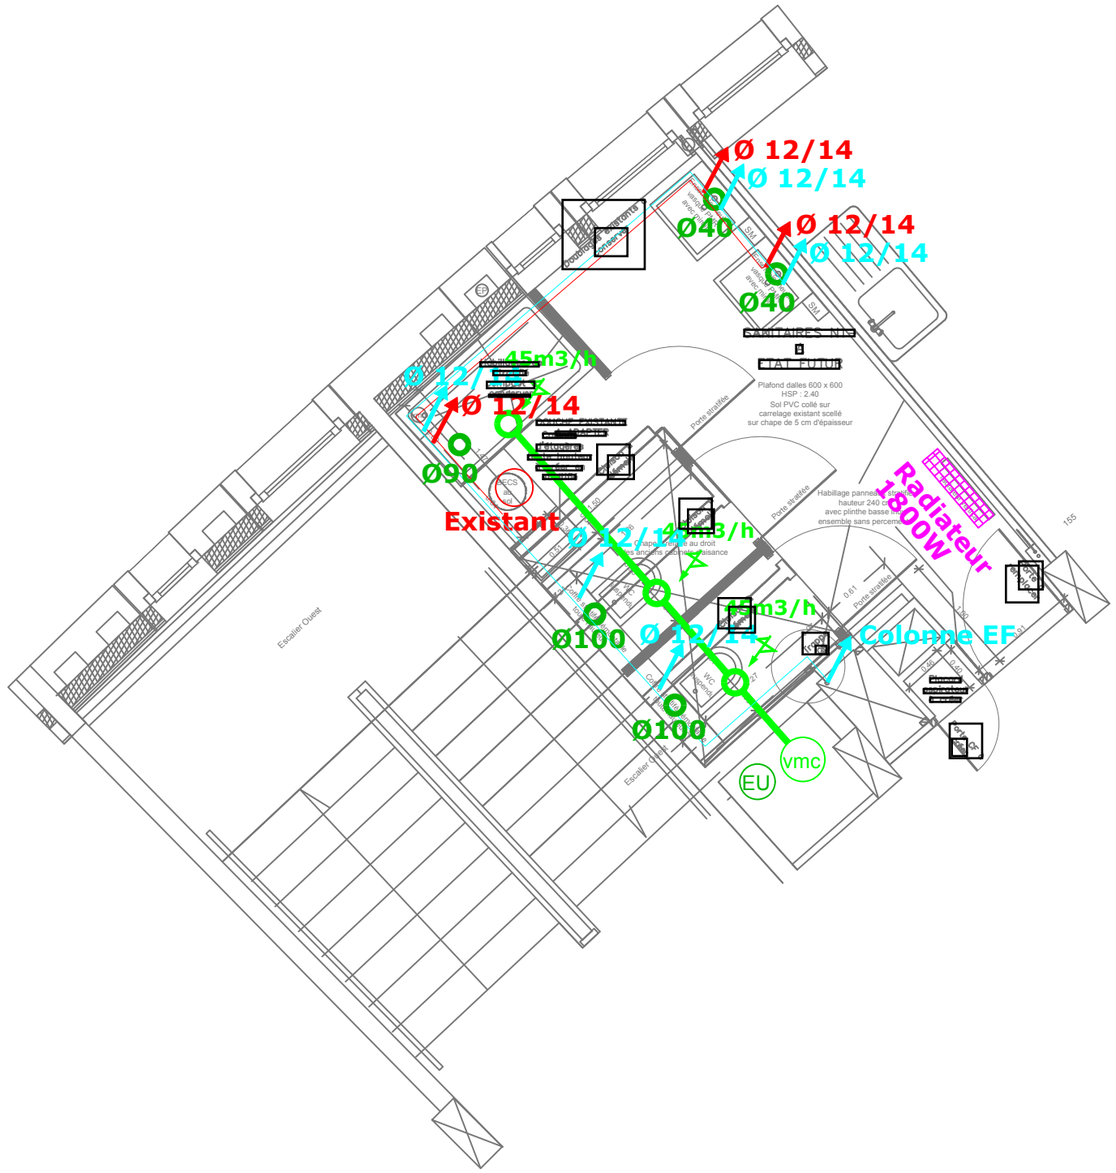


NIVEAU 1


Plan de principe DCE - Ne peut etre utilisé comme plan d'éxecution entreprise

MTEC-ing LAVAL	PREFECTURE DE LA MAYENNE Cité Administrative de LAVAL 53000 LAVAL	REFECTION DES BLOCS SANITAIRES DE LA CITE ADMINSTRATIVE AILE OUEST	Octobre 2026
	FL05	IMPLANTATION NIVEAU 1 - C V P	Echelle: 1/50eme


ETAT ACTUEL

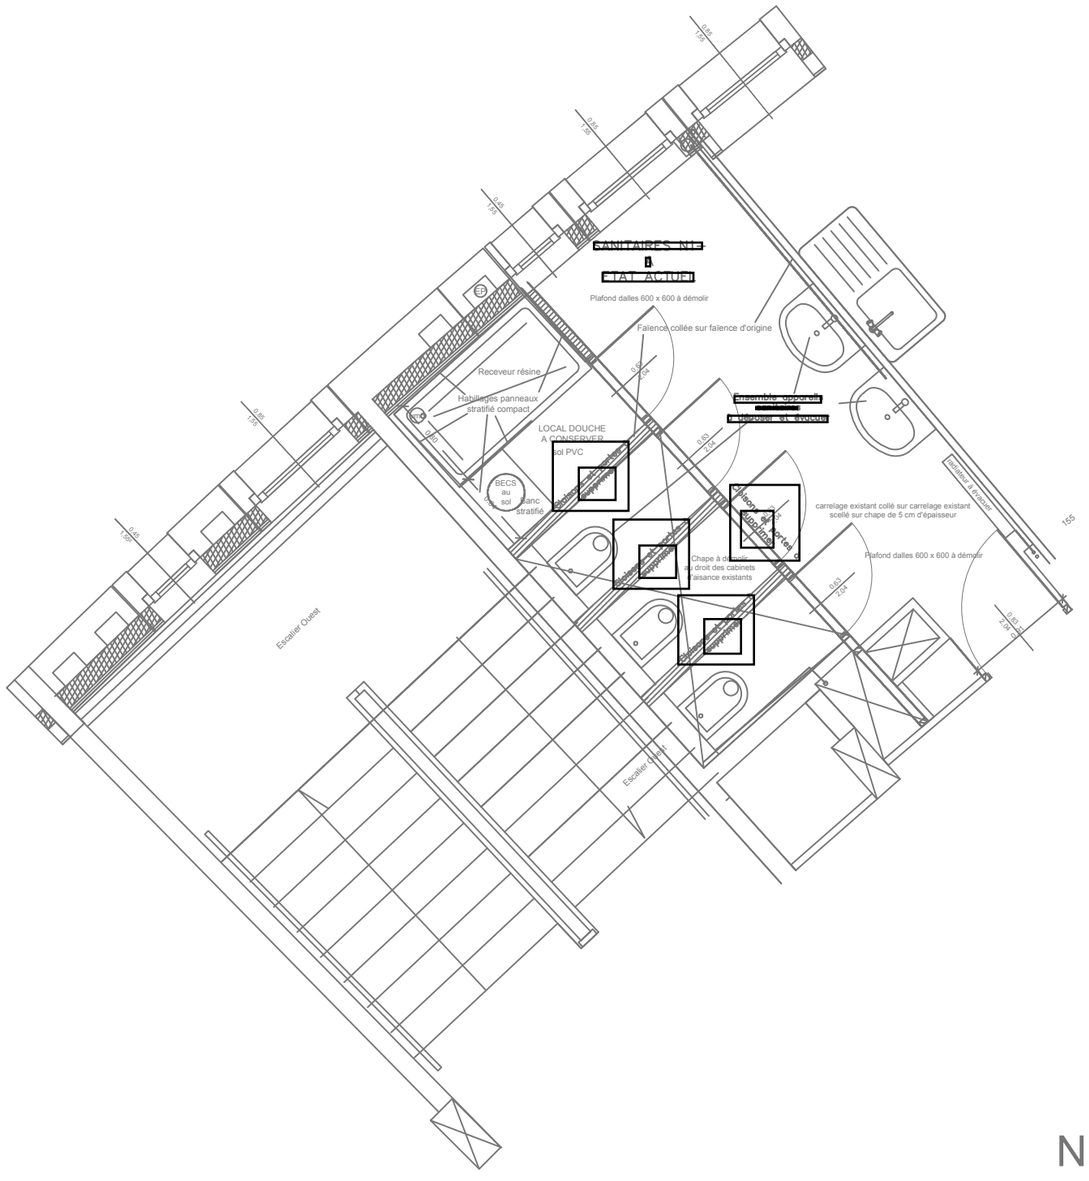


ETAT PROJETE

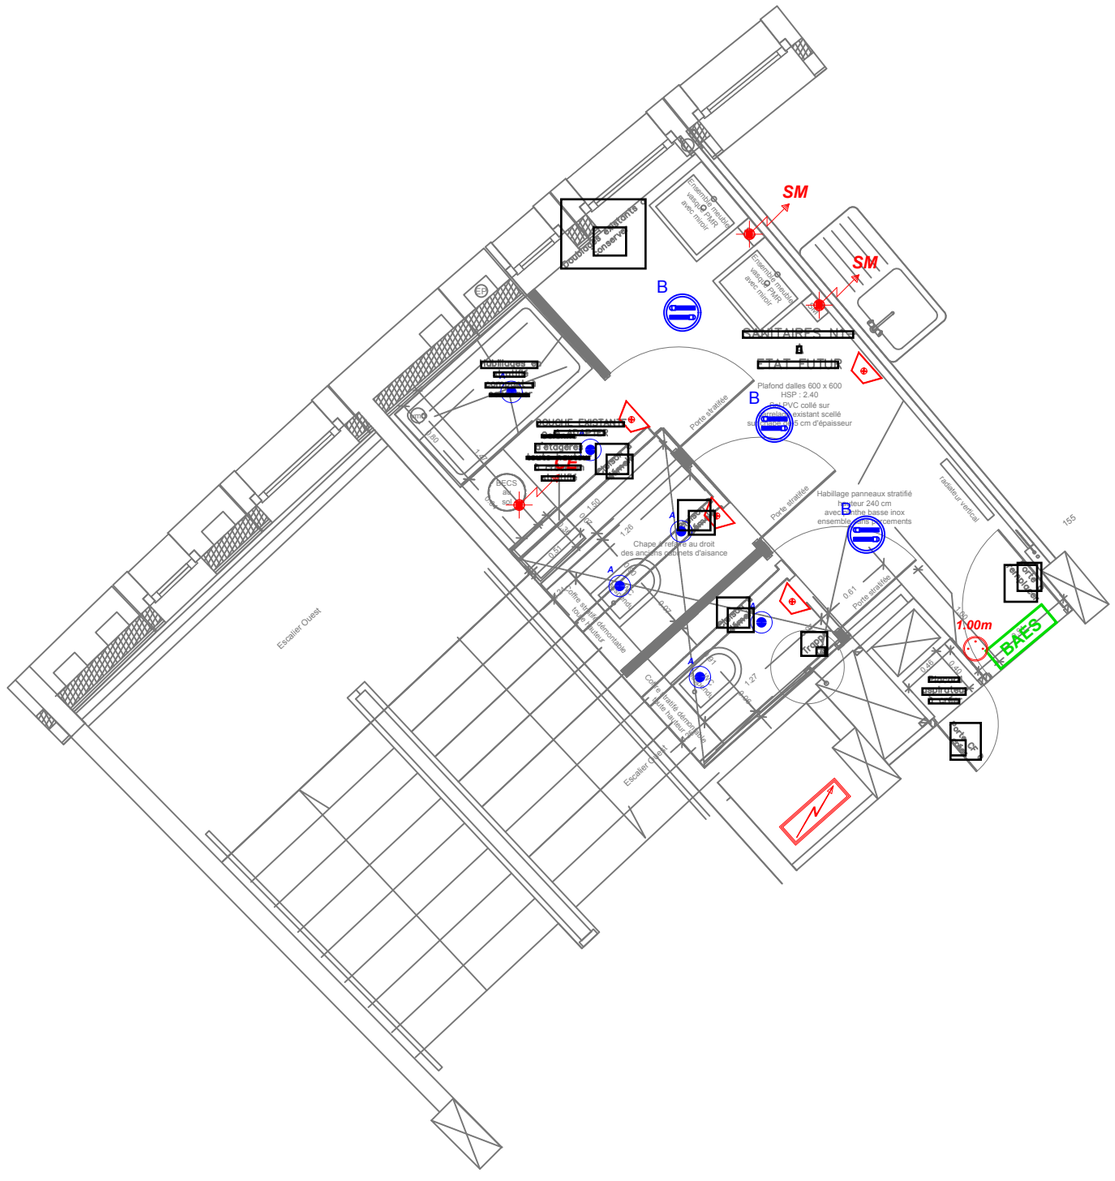
SM
SM
SANITAIRES N+1
B
ETAT PROJETE
Plafond dalles 600 x 600
HSP : 2.40
Dalle PVC collé sur carrelage existant scellé sur chape de 5 cm d'épaisseur
Habillage panneaux stratifié hauteur 240 cm avec plinthe basse inox ensemble des cloisonnements
Porte stratifiée
Chape à démolir au droit des anciens cabinets d'aisance
Habillage à démolir
Habillage à démolir
Habillage à démolir

ETAT ACTUEL

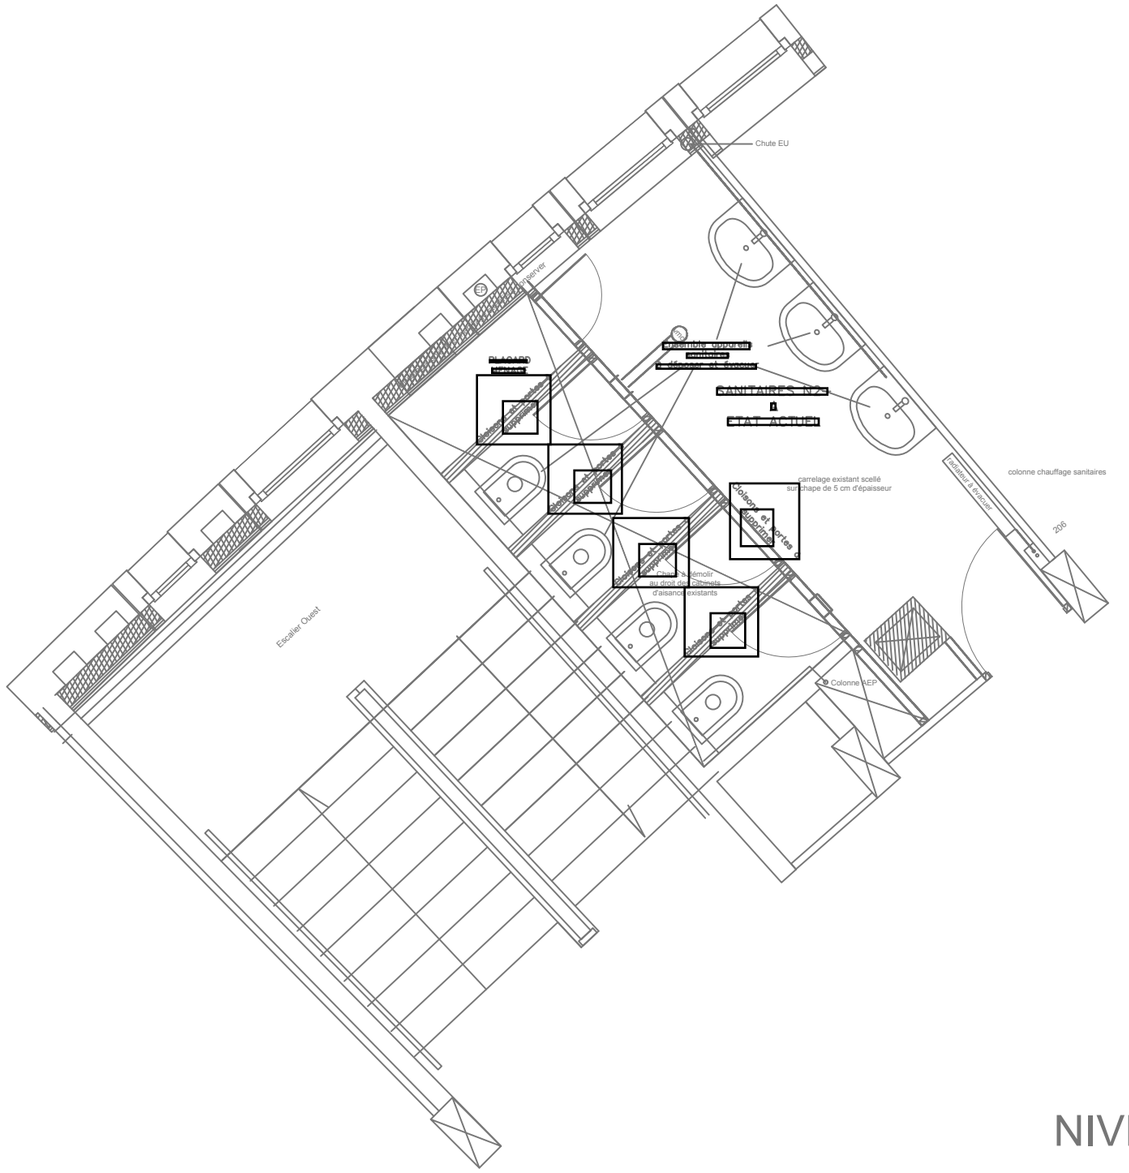

ETAT PROJETE

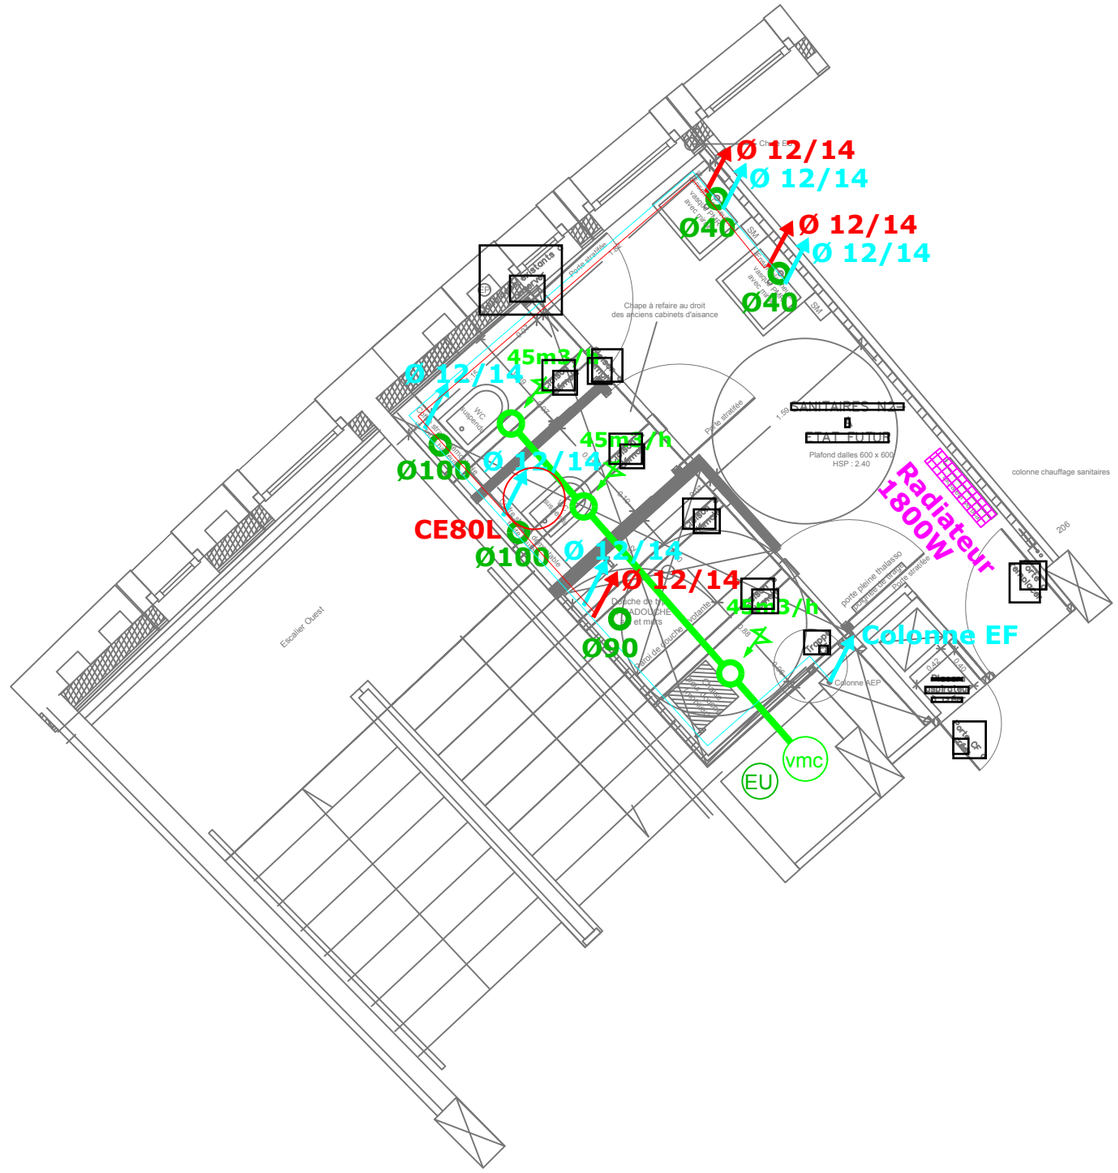


NIVEAU 2


Plan de principe DCE - Ne peut etre utilisé comme plan d'éxecution entreprise

MTEC-ing LAVAL	PREFECTURE DE LA MAYENNE Cité Administrative de LAVAL 53000 LAVAL	REFECTION DES BLOCS SANITAIRES DE LA CITE ADMINSTRATIVE AILE OUEST	Octobre 2026
	FL07	IMPLANTATION NIVEAU 2 - C V P	Echelle: 1/50eme

ETAT ACTUEL

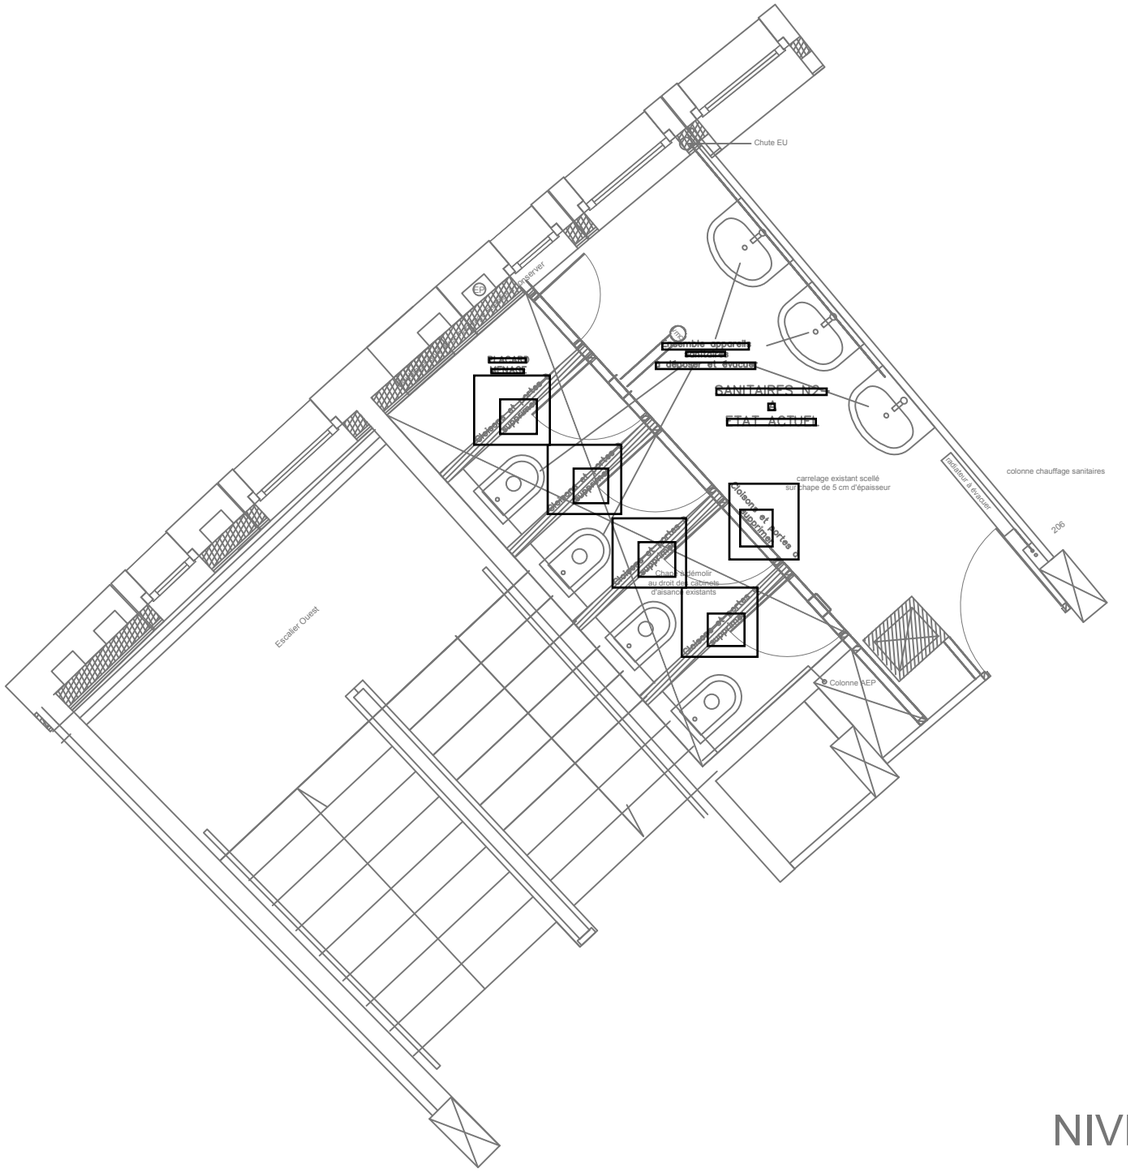

ETAT PROJETE

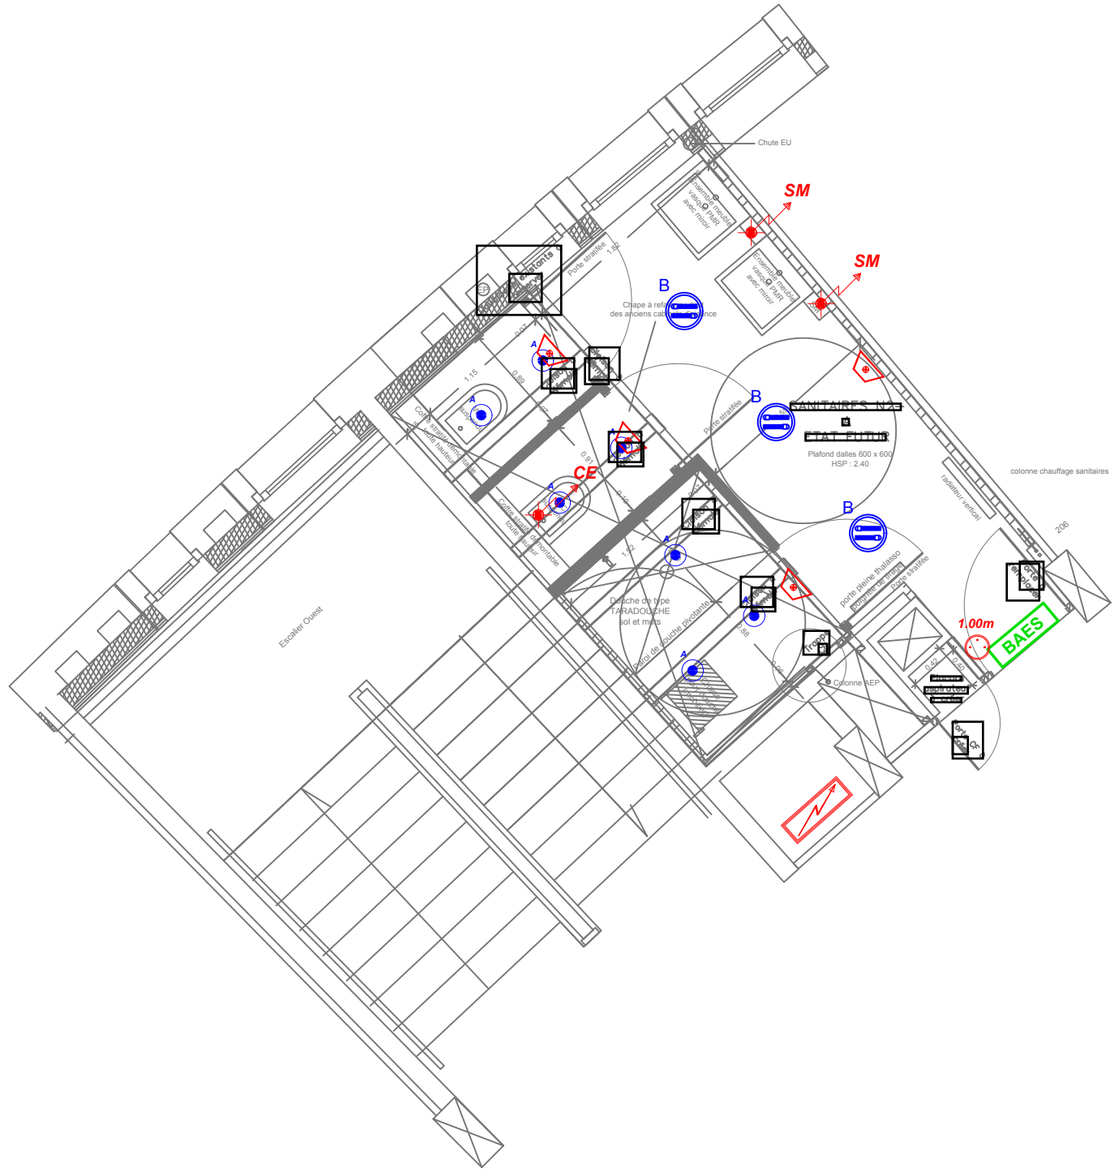


NIVEAU 2


Plan de principe DCE - Ne peut etre utilisé comme plan d'éxecution entreprise

MTEC-ing LAVAL	PREFECTURE DE LA MAYENNE Cité Administrative de LAVAL 53000 LAVAL	REFECTION DES BLOCS SANITAIRES DE LA CITE ADMINSTRATIVE AILE OUEST	Octobre 2026
	FL08	IMPLANTATION NIVEAU 2 - ELECTRICITE	Echelle: 1/50eme

ETAT ACTUEL

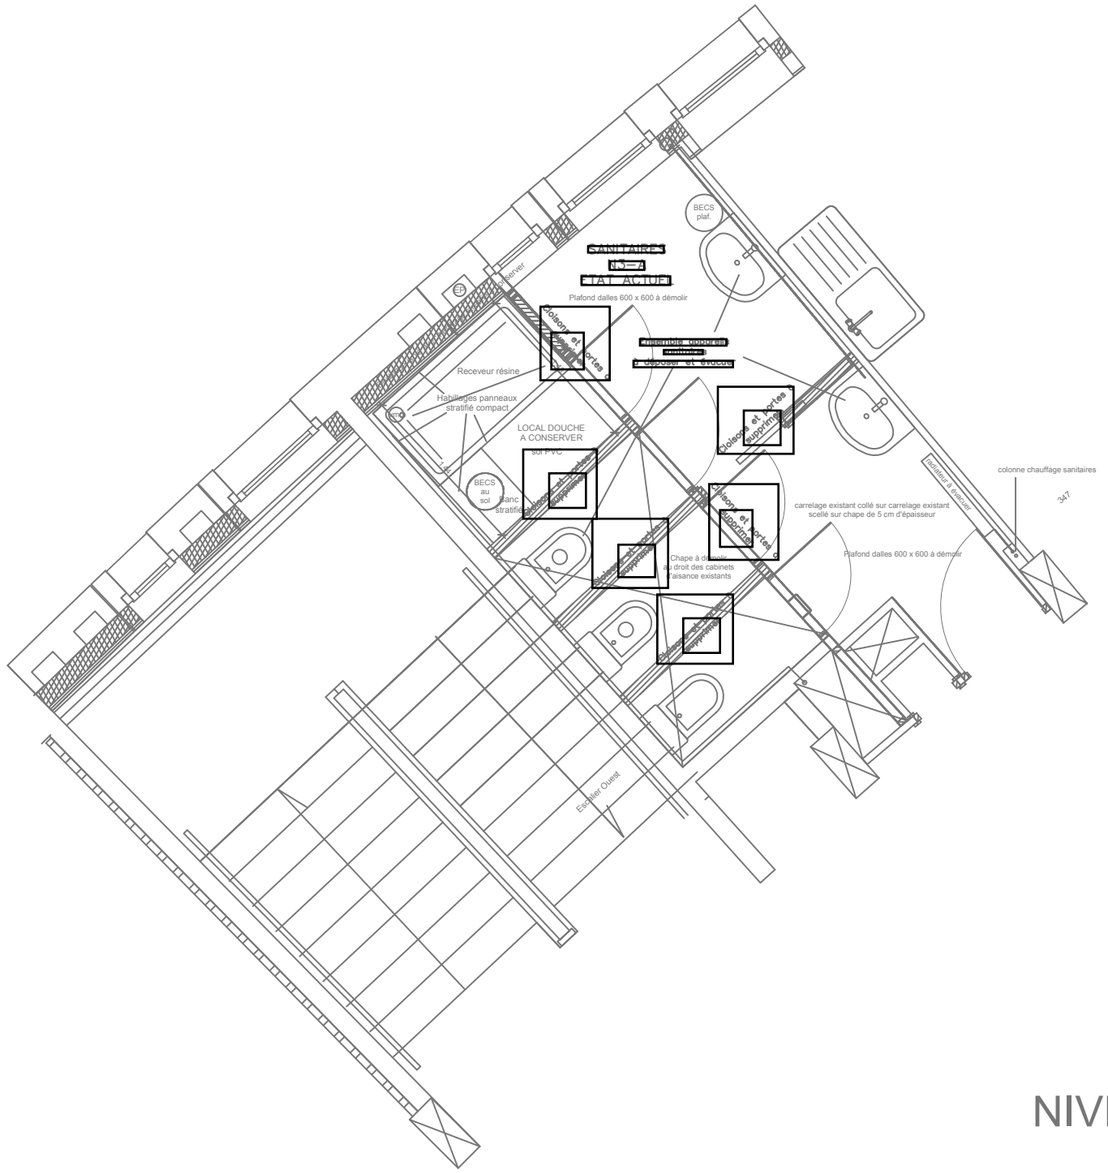

ETAT PROJETE

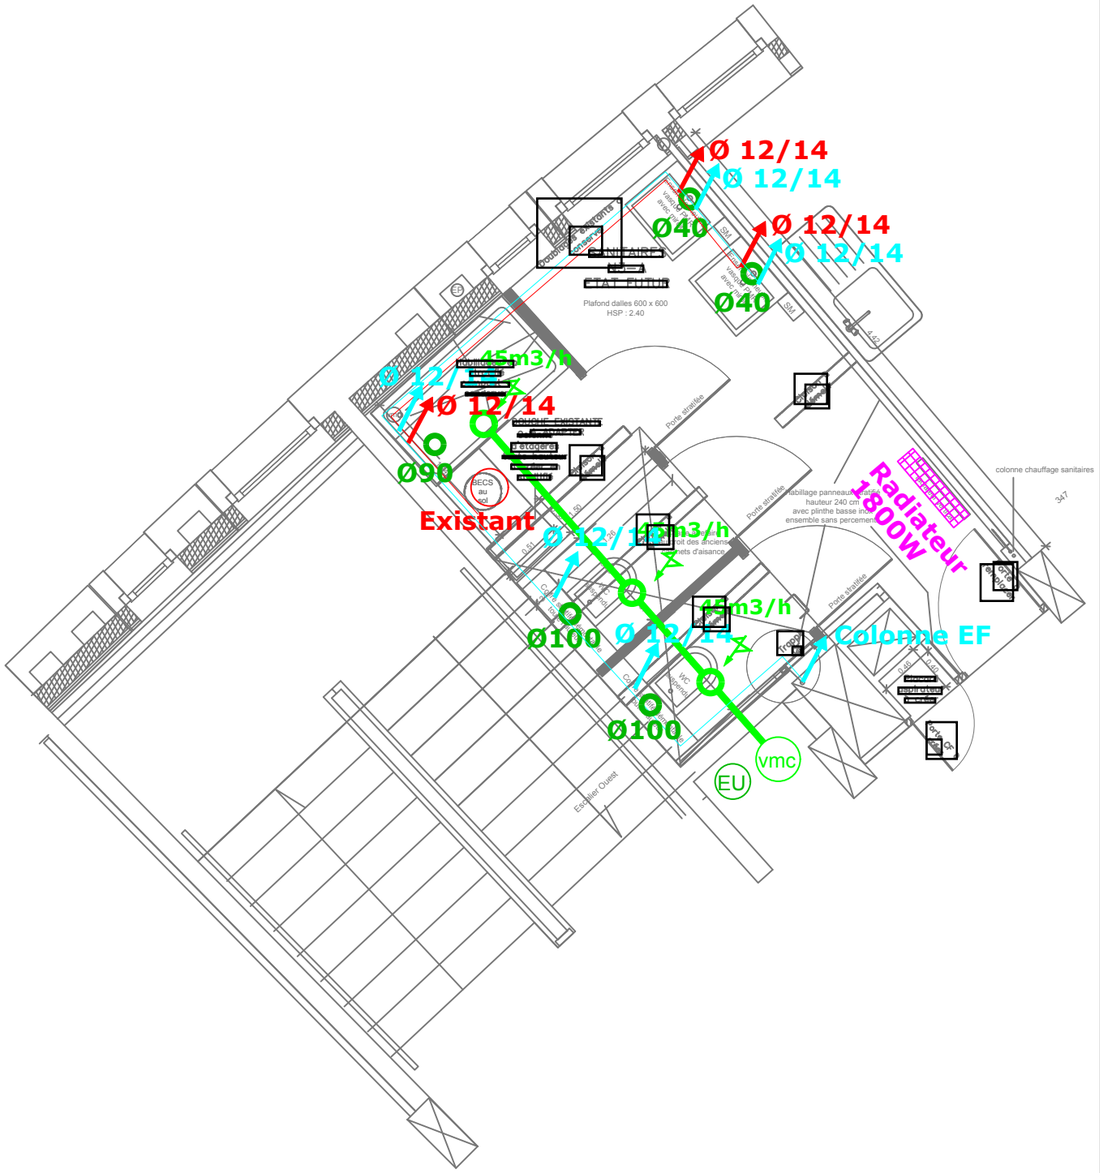


NIVEAU 3


Plan de principe DCE - Ne peut etre utilisé comme plan d'éxecution entreprise

MTEC-ing LAVAL	PREFECTURE DE LA MAYENNE Cité Administrative de LAVAL 53000 LAVAL	REFECTION DES BLOCS SANITAIRES DE LA CITE ADMINSTRATIVE AILE OUEST	Octobre 2026
FL09	IMPLANTATION NIVEAU 3 - C V P		Echelle: 1/50eme


ETAT ACTUEL

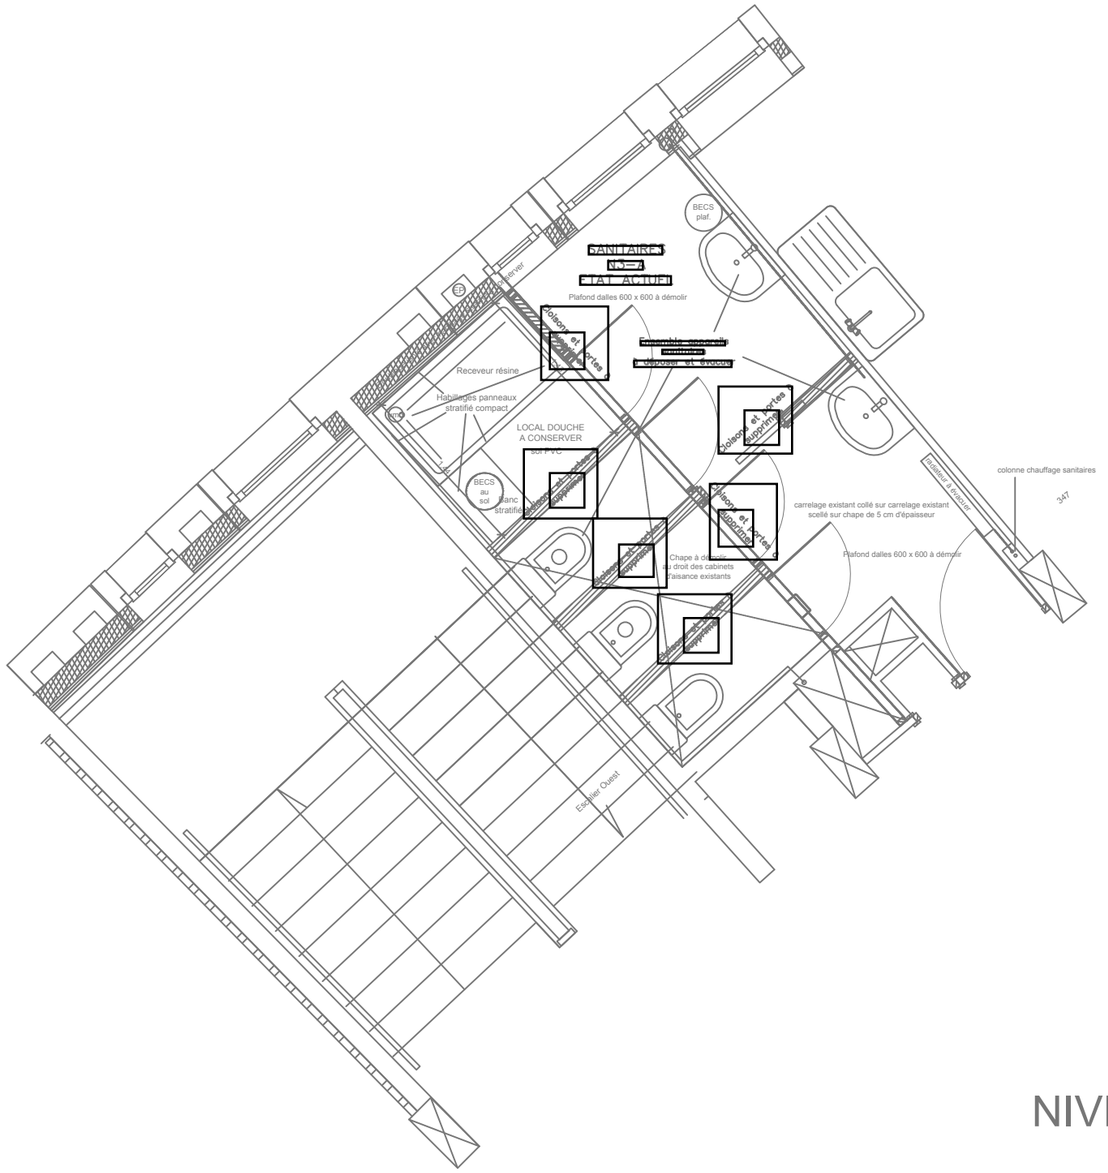


ETAT PROJETE

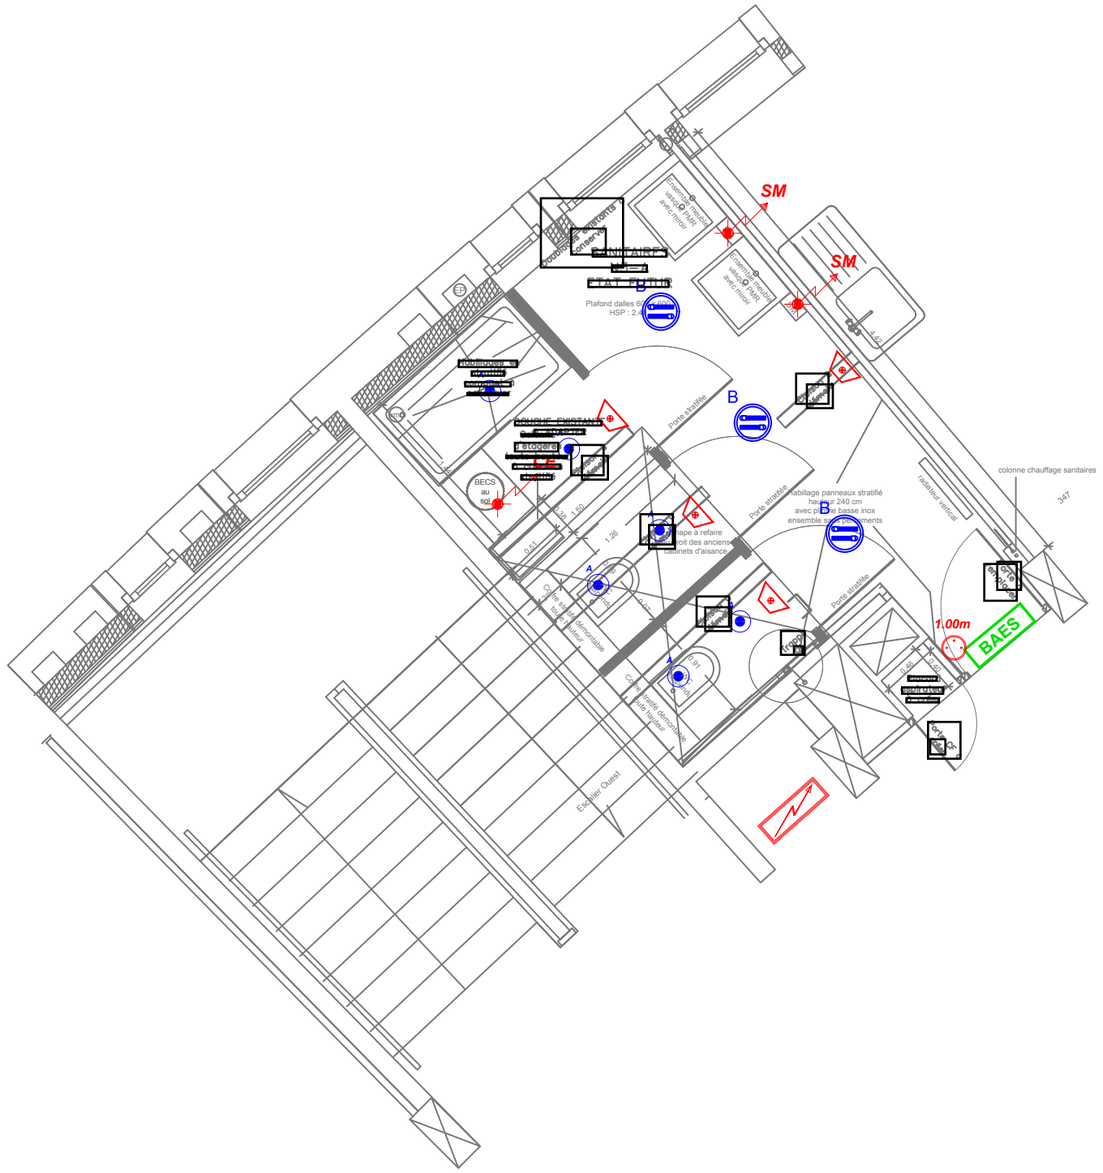
SM
SM
SANITAIRES
ETAT PROJETE
Plafond dalles 60
HSP : 2
Habillage panneaux stratifié hauteur 240 cm avec plinte basse inox ensemble sanitaires
Porte stratifiée
Porte à galandage
Porte à galandage
BECS au sol
Chape à refaire suite à dépose des anciens cabinets d'aisance
Cloison à démolir
Cloison à démolir
Cloison à démolir

ETAT ACTUEL

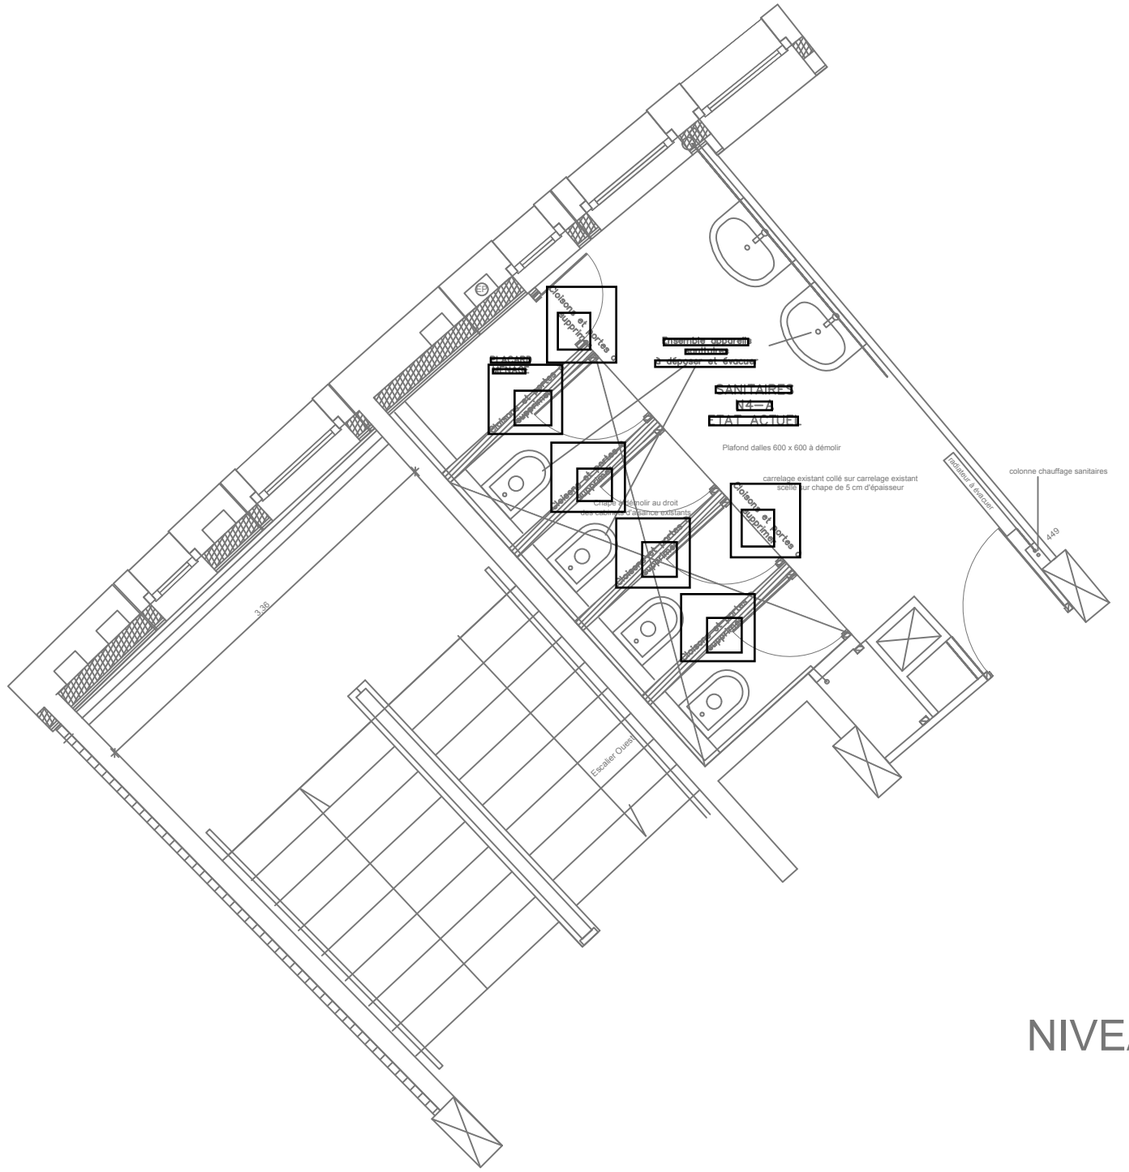

ETAT PROJETE

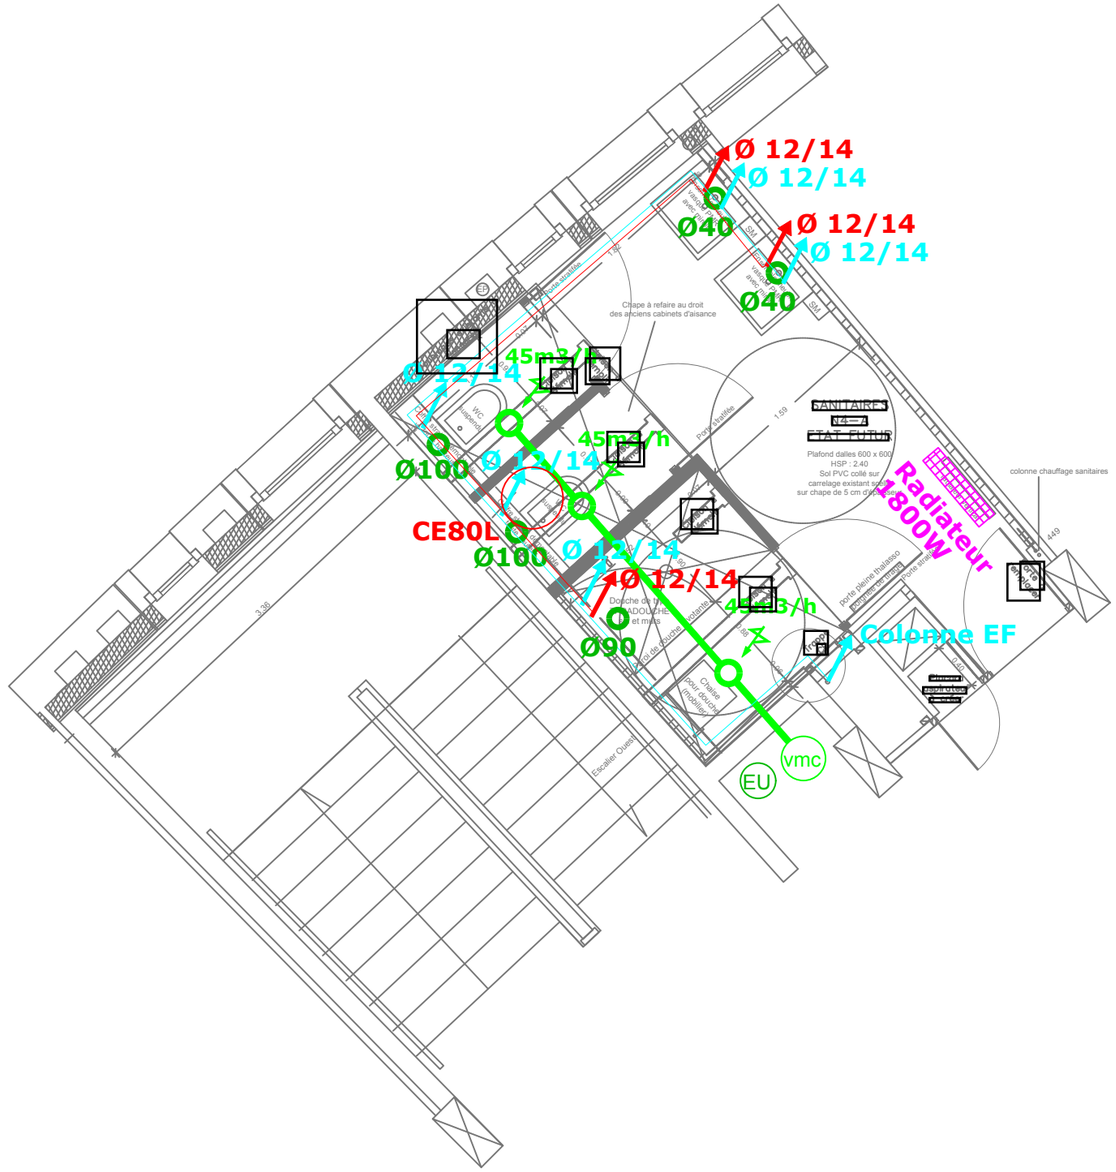


NIVEAU 4


Plan de principe DCE - Ne peut etre utilisé comme plan d'éxecution entreprise

MTEC-ing LAVAL	PREFECTURE DE LA MAYENNE Cité Administrative de LAVAL 53000 LAVAL	REFECTION DES BLOCS SANITAIRES DE LA CITE ADMINSTRATIVE AILE OUEST	Octobre 2026
	FL11	IMPLANTATION NIVEAU 4 - C V P	Echelle: 1/50eme

ETAT ACTUEL

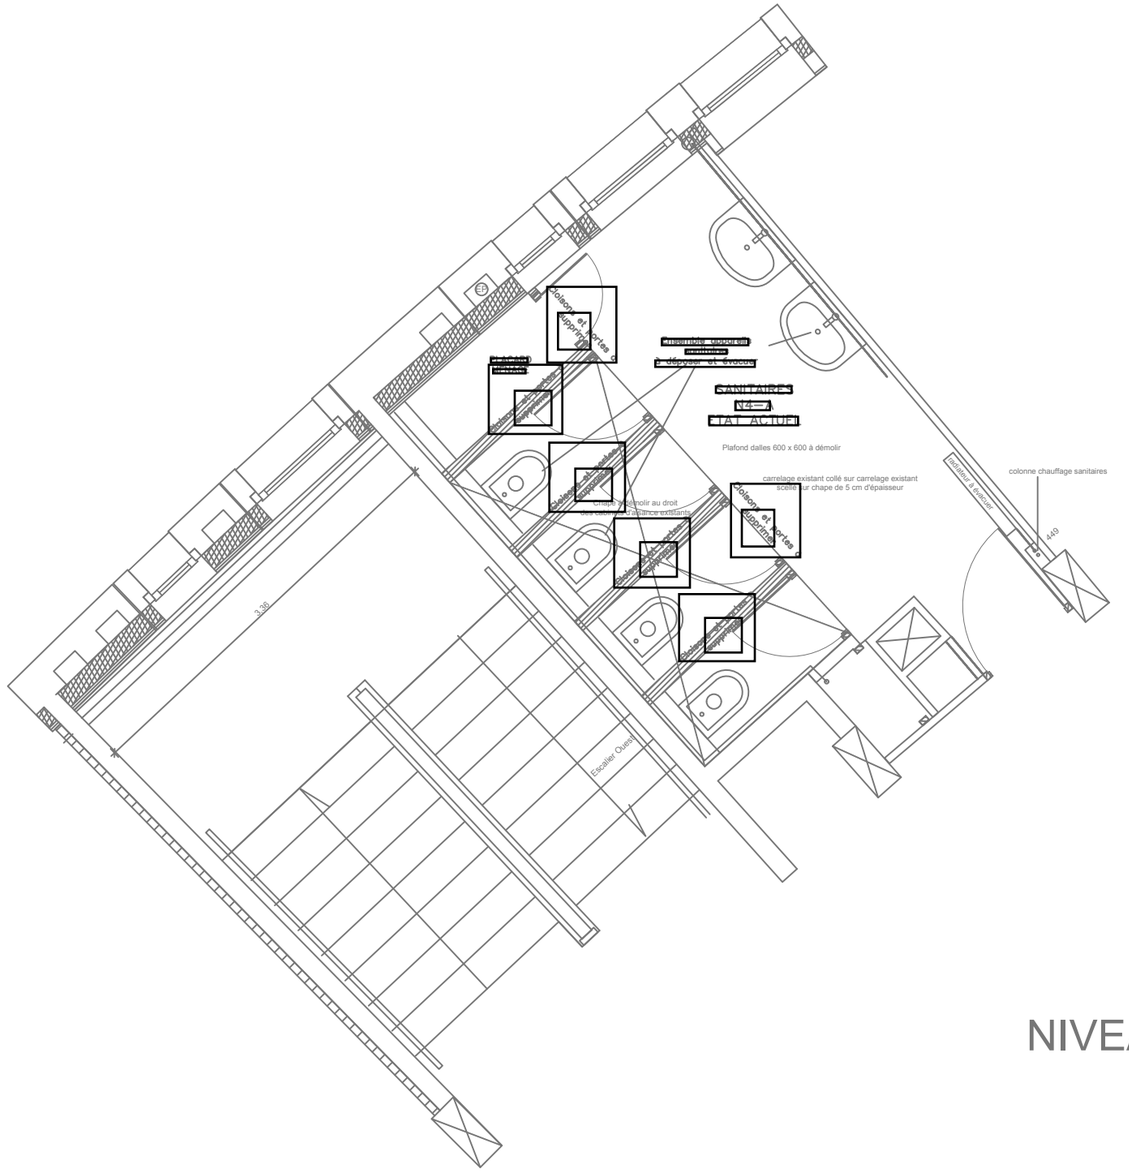

ETAT PROJETE

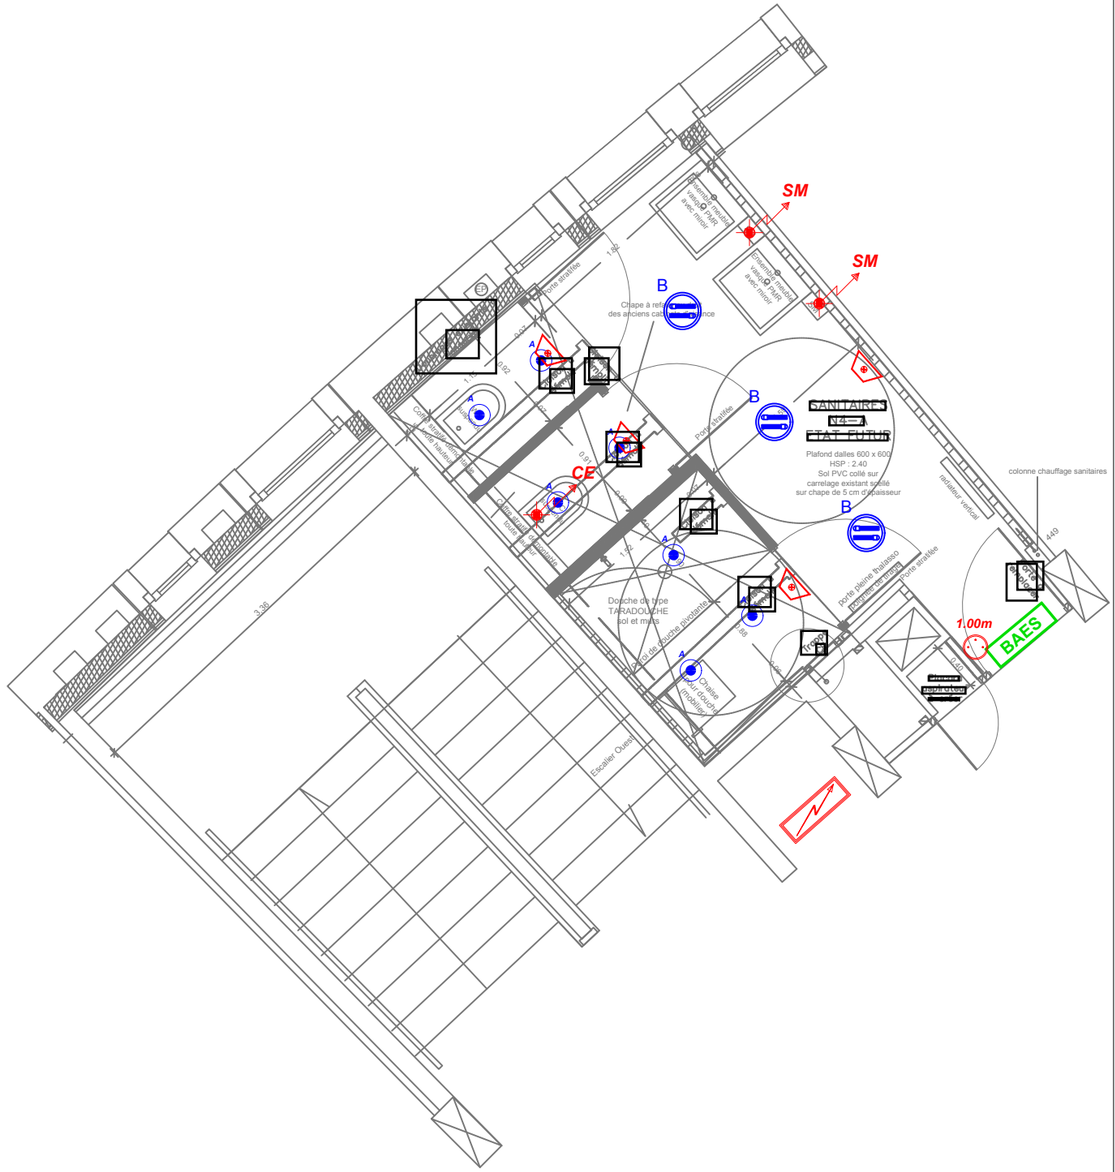

NIVEAU 4

Plan de principe DCE - Ne peut etre utilisé comme plan d'éxecution entreprise

MTEC-ing LAVAL	PREFECTURE DE LA MAYENNE Cité Administrative de LAVAL 53000 LAVAL	REFECTION DES BLOCS SANITAIRES DE LA CITE ADMINSTRATIVE AILE OUEST	Octobre 2026
FL12	IMPLANTATION NIVEAU 4 - ELECTRICITE		Echelle: 1/50eme