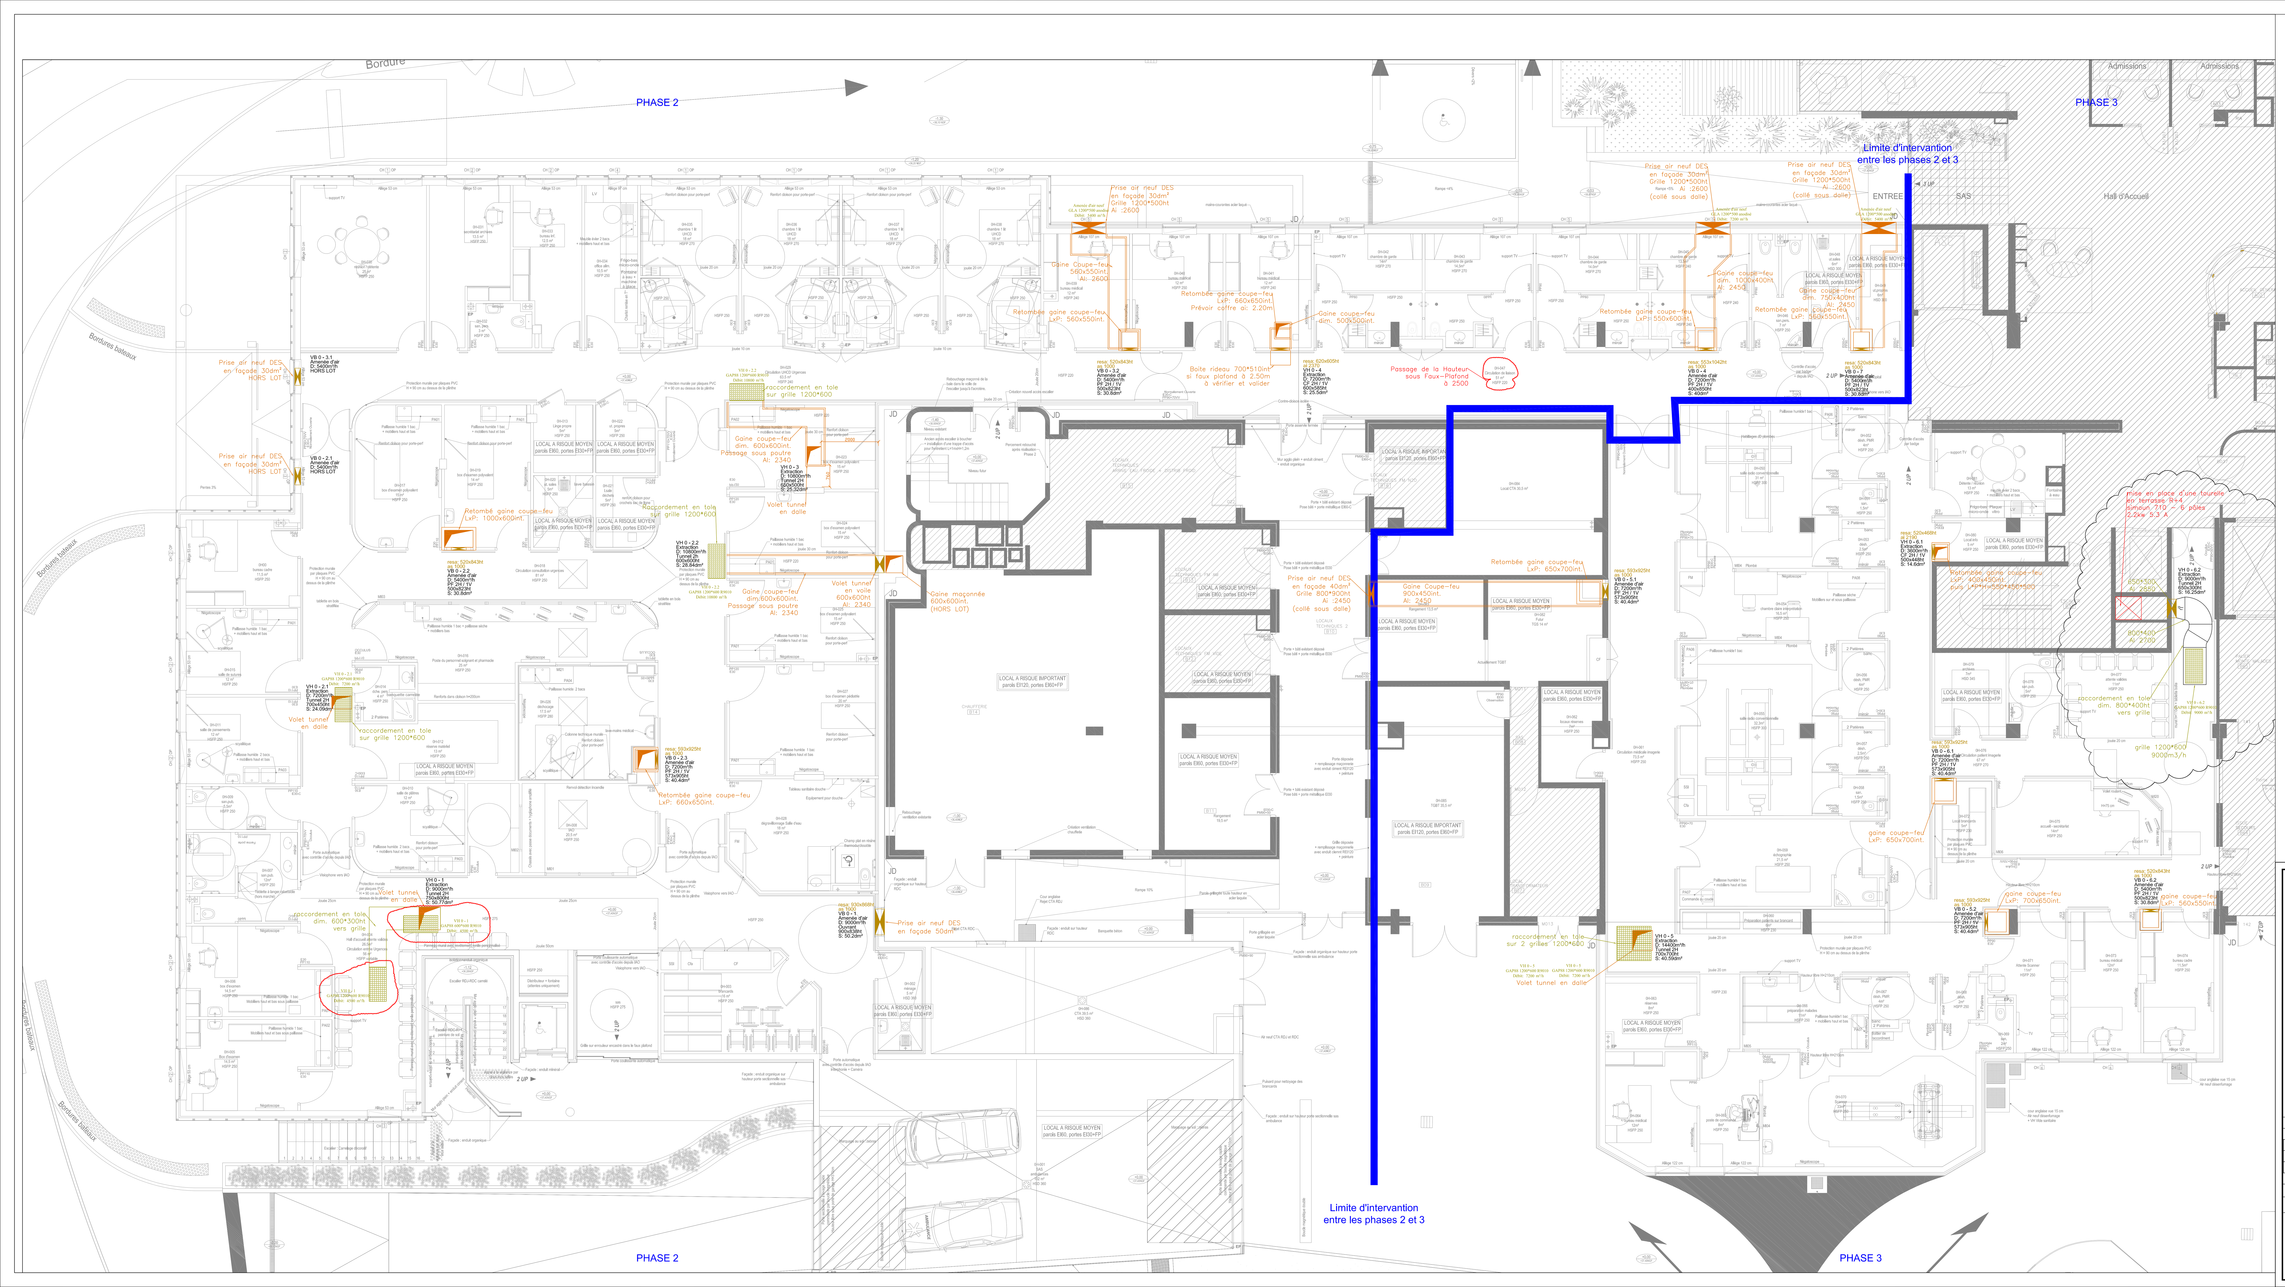

PHASE 2
PHASE 3
Limite d'intervention entre les phases 2 et 3
Limite d'intervention entre les phases 2 et 3
Bordure
Admissions
Admissions
ENTREE
SAS
Hall d'Accueil
Prise air neuf DES en façade 30dm² Grille 1200*500mt Ai :2600
Prise air neuf DES en façade 30dm² Grille 1200*500mt Ai :2600 (collé sous dalle)
Prise air neuf DES en façade 30dm² Grille 1200*500mt Ai :2600 (collé sous dalle)
Gaine Coupe-feu 560x550mt Ai :2600
Retombée gaine coupe-feu LxP: 560x550mt.
Retombée gaine coupe-feu LxP: 660x650mt.
Prévoir coffre ai: 2.20m
Boite rideau 700*510mt si faux plafond à 2,50m à vérifier et valider
Gaine coupe-feu dim. 500x500mt.
Passage de la Hauteur-sous Faux-Plafond à 2500
Retombée gaine coupe-feu LxP: 550x600mt.
Gaine coupe-feu dim. 1000x400mt Ai :2450
Retombée gaine coupe-feu dim. 750*400mt Ai :2450
Retombée gaine coupe-feu LxP: 360x550mt.
Prise air neuf DES en façade 30dm² HORS LOT
Prise air neuf DES en façade 30dm² HORS LOT
Retombé gaine coupe-feu LxP: 1000x600mt.
Raccordement en tole sur grille 1200*600
Raccordement en tole sur grille 1200*600
Gaine coupe-feu dim. 600x600mt. Passage sous poutre Ai: 2340
Volet tunnel en dalle
Gaine coupe-feu dim.600x600mt. Passage sous poutre Ai: 2340
Volet tunnel en voile 600x550mt. Ai: 2340
Gaine maçonnée 600x600mt. (HORS LOT)
Prise air neuf DES en façade 40dm² Grille 800*900mt Ai: 2450 (collé sous dalle)
Retombée gaine coupe-feu LxP: 650x700mt.
Gaine Coupe-feu 900x450mt. Ai: 2450
Retombée gaine coupe-feu LxP: 1550x600mt.
Retombée gaine coupe-feu LxP: 400*400mt dans chambre/sanitaires
650x550mt. Ai: 2450
800*400mt. Ai: 2450
Raccordement en tole sur grille 1200*600
Raccordement en tole sur grille 1200*600
Volet tunnel en dalle
Raccordement en tole dim. 600*300mt. vers grille
Raccordement en tole sur 2 grilles 1200*600
Volet tunnel en dalle
Raccordement en tole dim. 600*300mt. vers grille
Volet tunnel en dalle
Prise air neuf DES en façade 50dm²
gaine coupe-feu LxP: 650x700mt.
gaine coupe-feu LxP: 700x850mt.
gaine coupe-feu dim. 560x550mt.
grille 1200*600 9000m3/h
LOCAL A RISQUE MOYEN parois EI60, portes ED30+FP
LOCAL A RISQUE IMPORTANT parois EI120, portes EI60+FP
LOCAL A RISQUE MOYEN parois EI60, portes ED30+FP
LOCAL A RISQUE IMPORTANT parois EI120, portes EI60+FP
LOCAL A RISQUE MOYEN parois EI60, portes ED30