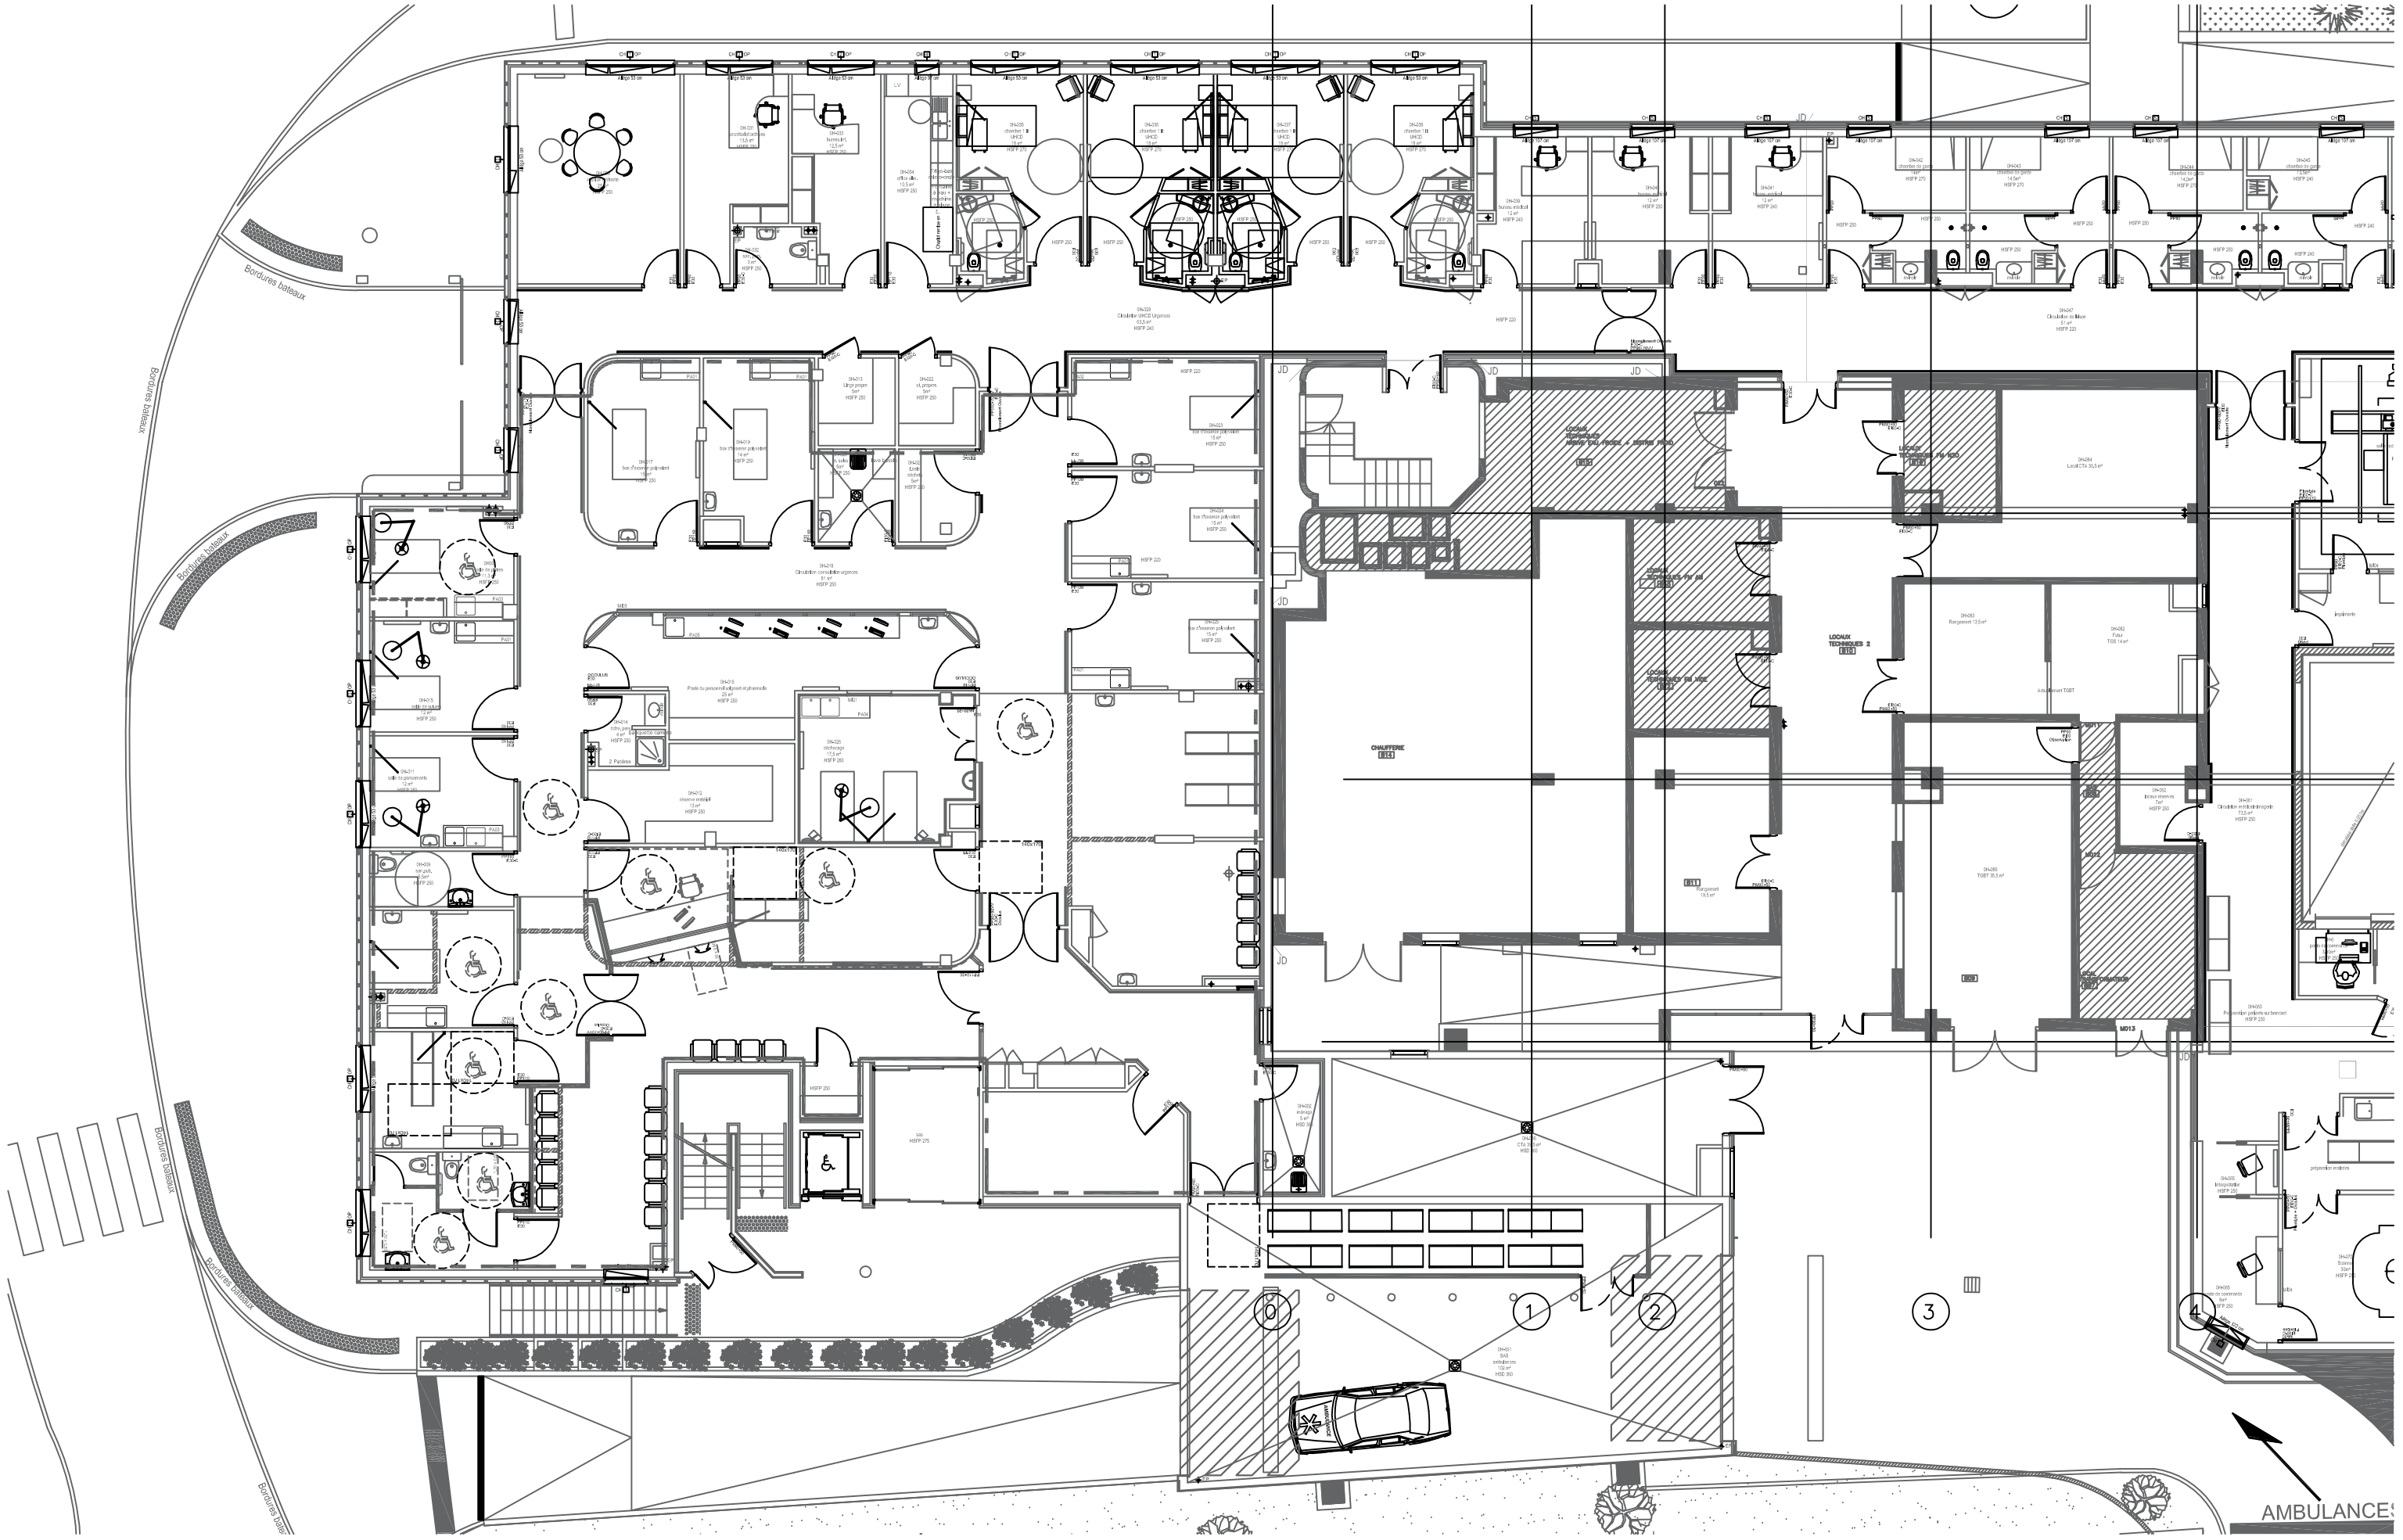


Zone d'intervention

PRO	Maître d'ouvrage	**Existant RDC Partiel**	Architecte
28/02/2023	**CHI Caux Vallée de Seine** 19, avenue René COTY 76170 Lillebonne	**Restructuration de l'entrée des Urgences** Hopital de Lillebonne	**Seine Architecture** 33, Quai Southampton 76600 Le Havre Tel.: 09.81.62.34.34 Mail: contact@seinearchitecture.com
Ech.: 1/100			

Z:\SEINE ARCHITECTURE\LOGOS\Logo SA.jpg