
FONDATIONS

Echelle 1/50

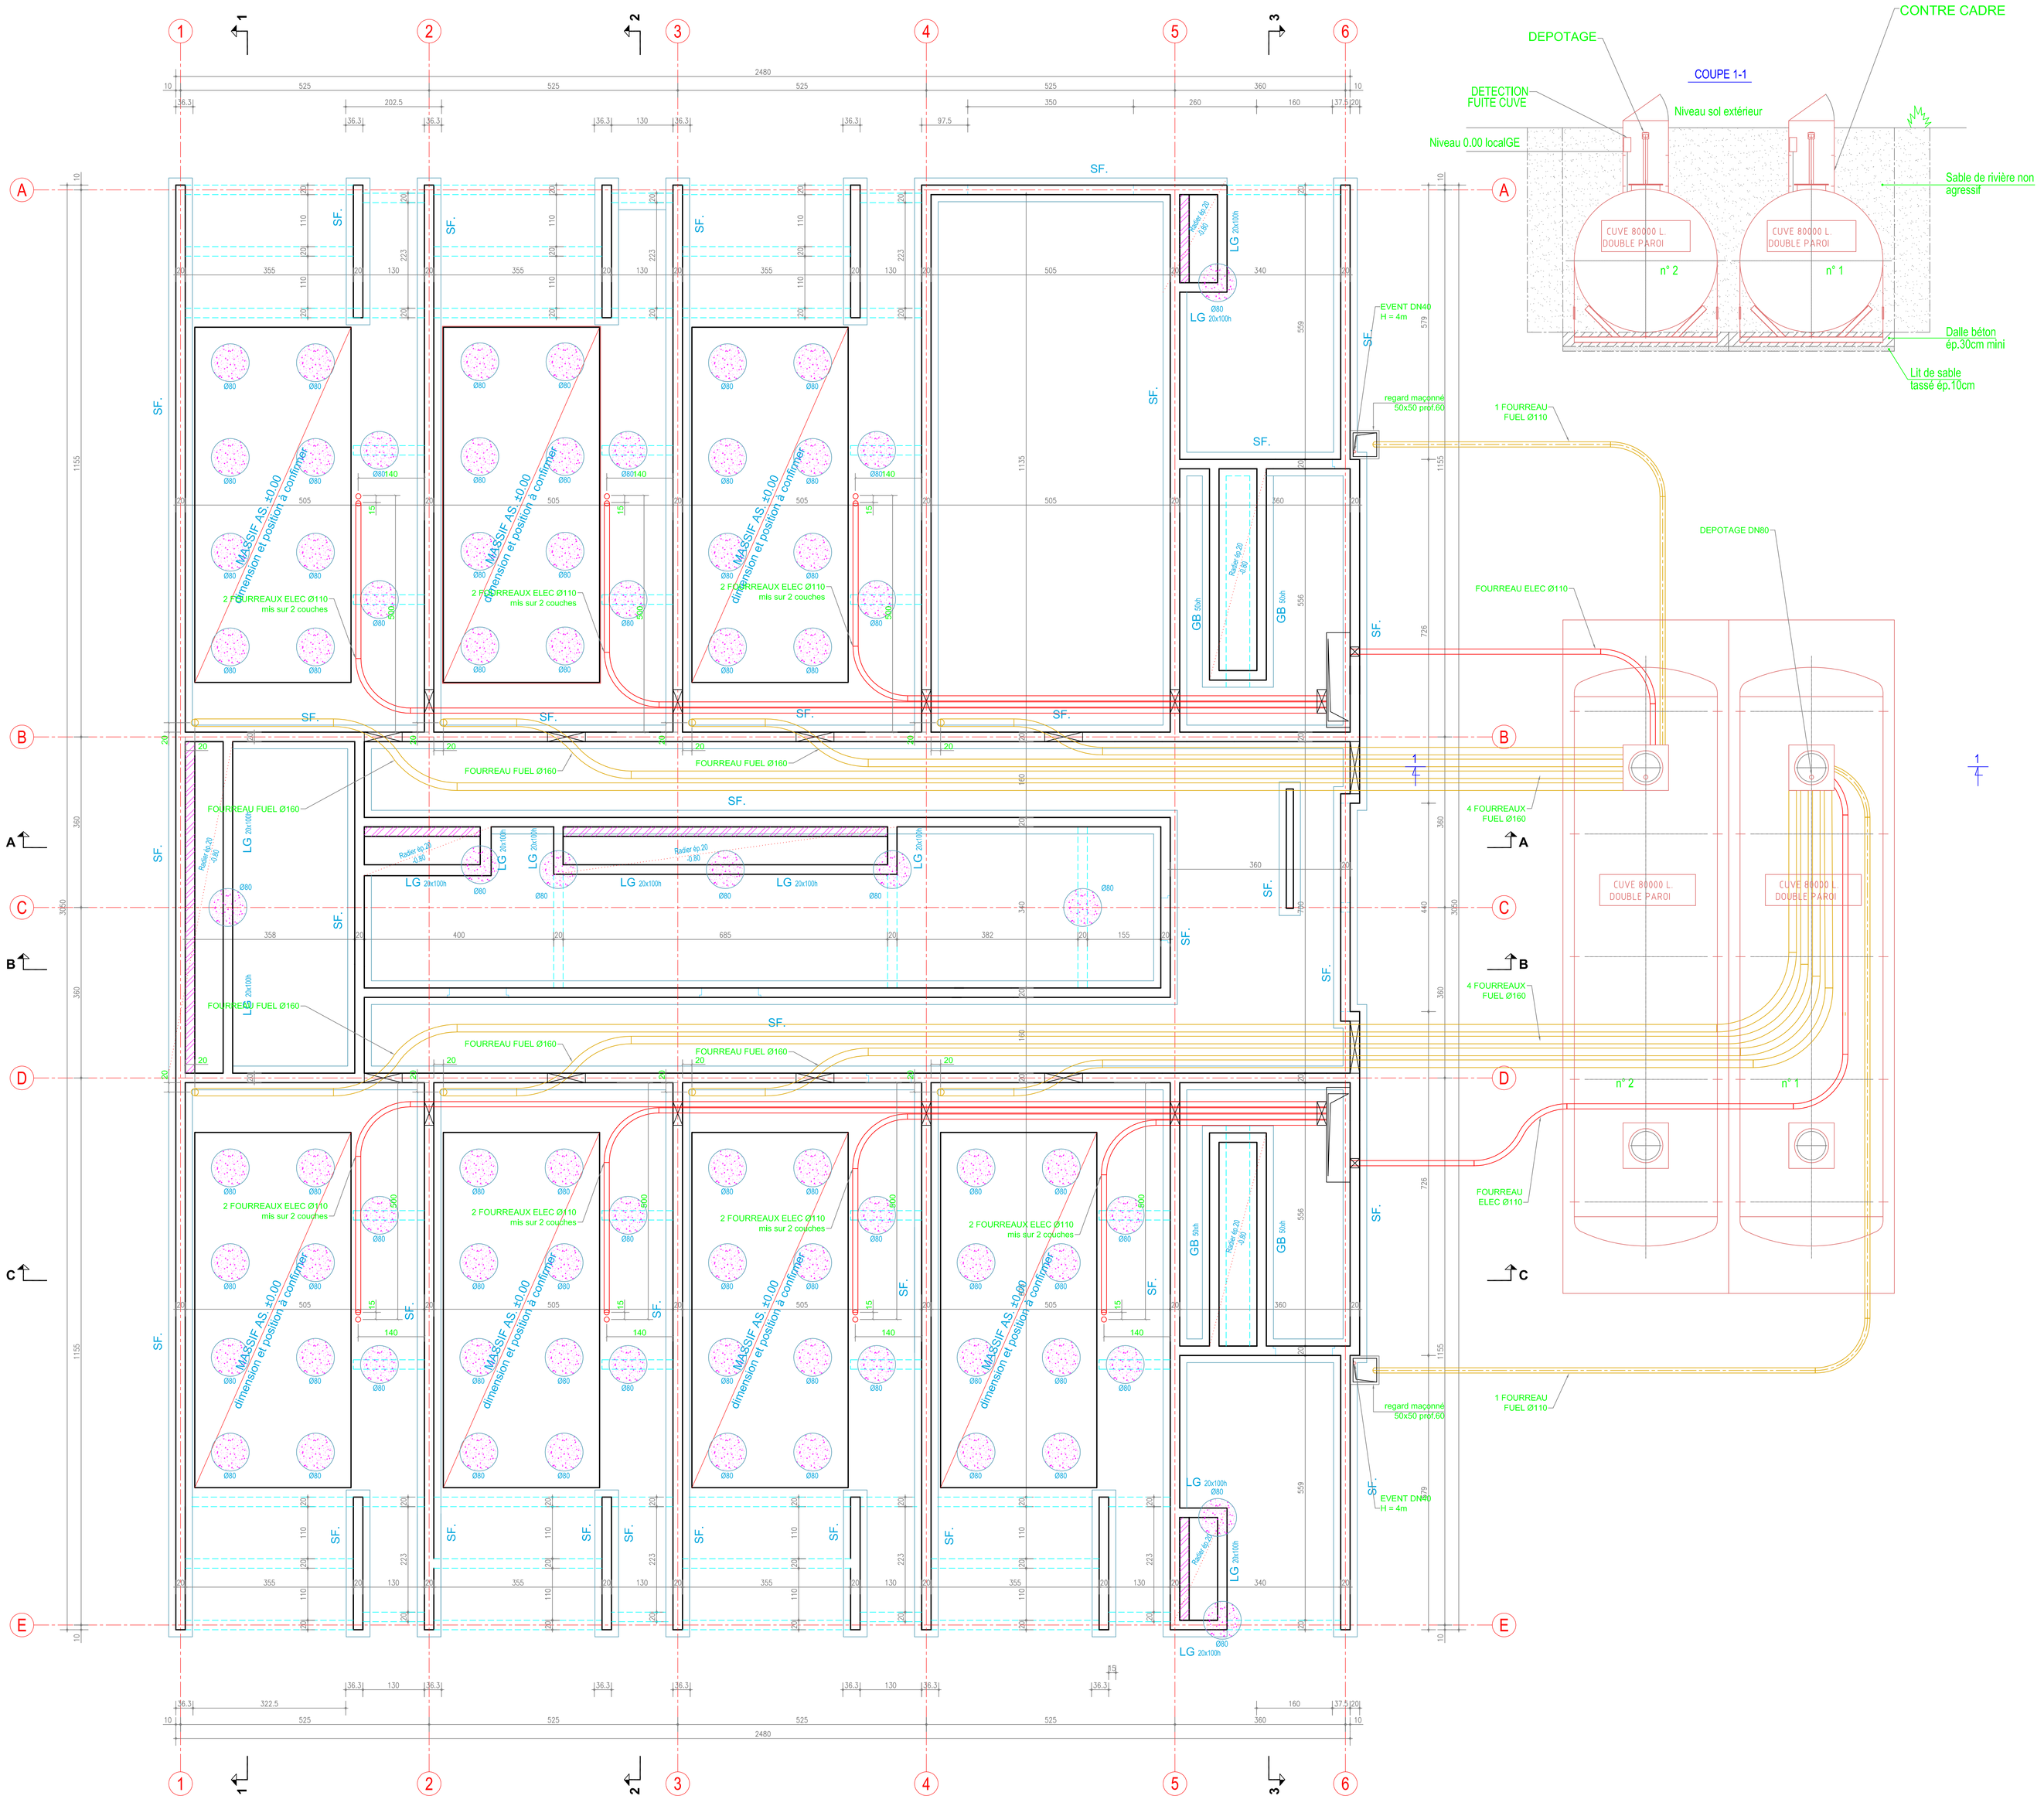

DOCUMENTS DE REFERENCE:

– PLAN EVEN CONSTRUCTION : 14.02.125–EXE–VEP–29.07.2014

EIFFAGE ÉNERGIE LOIRE OCÉAN
CAP INGELEC
LACROIX & MIGNOT architectes
1899, RUE VOLNEY
49000 ANGERS Tél. 02.41.87.50.20
EIFFAGE CONSTRUCTION MAINE ET LOIRE
FPT INDUSTRIAL
EASE DIRECTION
2-ENERGY

CHU ANGERS
CENTRE HOSPITALIER UNIVERSITAIRE

Sécurisation d'approvisionnement en énergie électrique des bâtiments du CHU D'ANGERS

LOT
GROUPES ELECTROGENES

PLAN DE RESEAUX SOUS DALLE

Statut : PRE : Pré-Etudes - BEE : Etudes - BPE : Bon Pour Exécution

Ind.	Date	Sommaire des modifications	Statut	Dessinateur	Vérificateur	Approbateur
A	01/07/2015	Mise à jour DOE	DOE	MICHEL A	AC	X

DOE — PHASE

CES	2HE	DOE	PLA	0 2 0 6 A	A0 Format	1/50
Projet	Entreprise	Phase	Document	N° Document Ind	1/1 Nbr de folio	Echelle

Ce document comporte des informations confidentielles propriété des entreprises du Groupement. Il ne peut être reproduit ou utilisé sans leurs autorisation écrite.

2HE FIG 3143529 / PLAN N° 80796