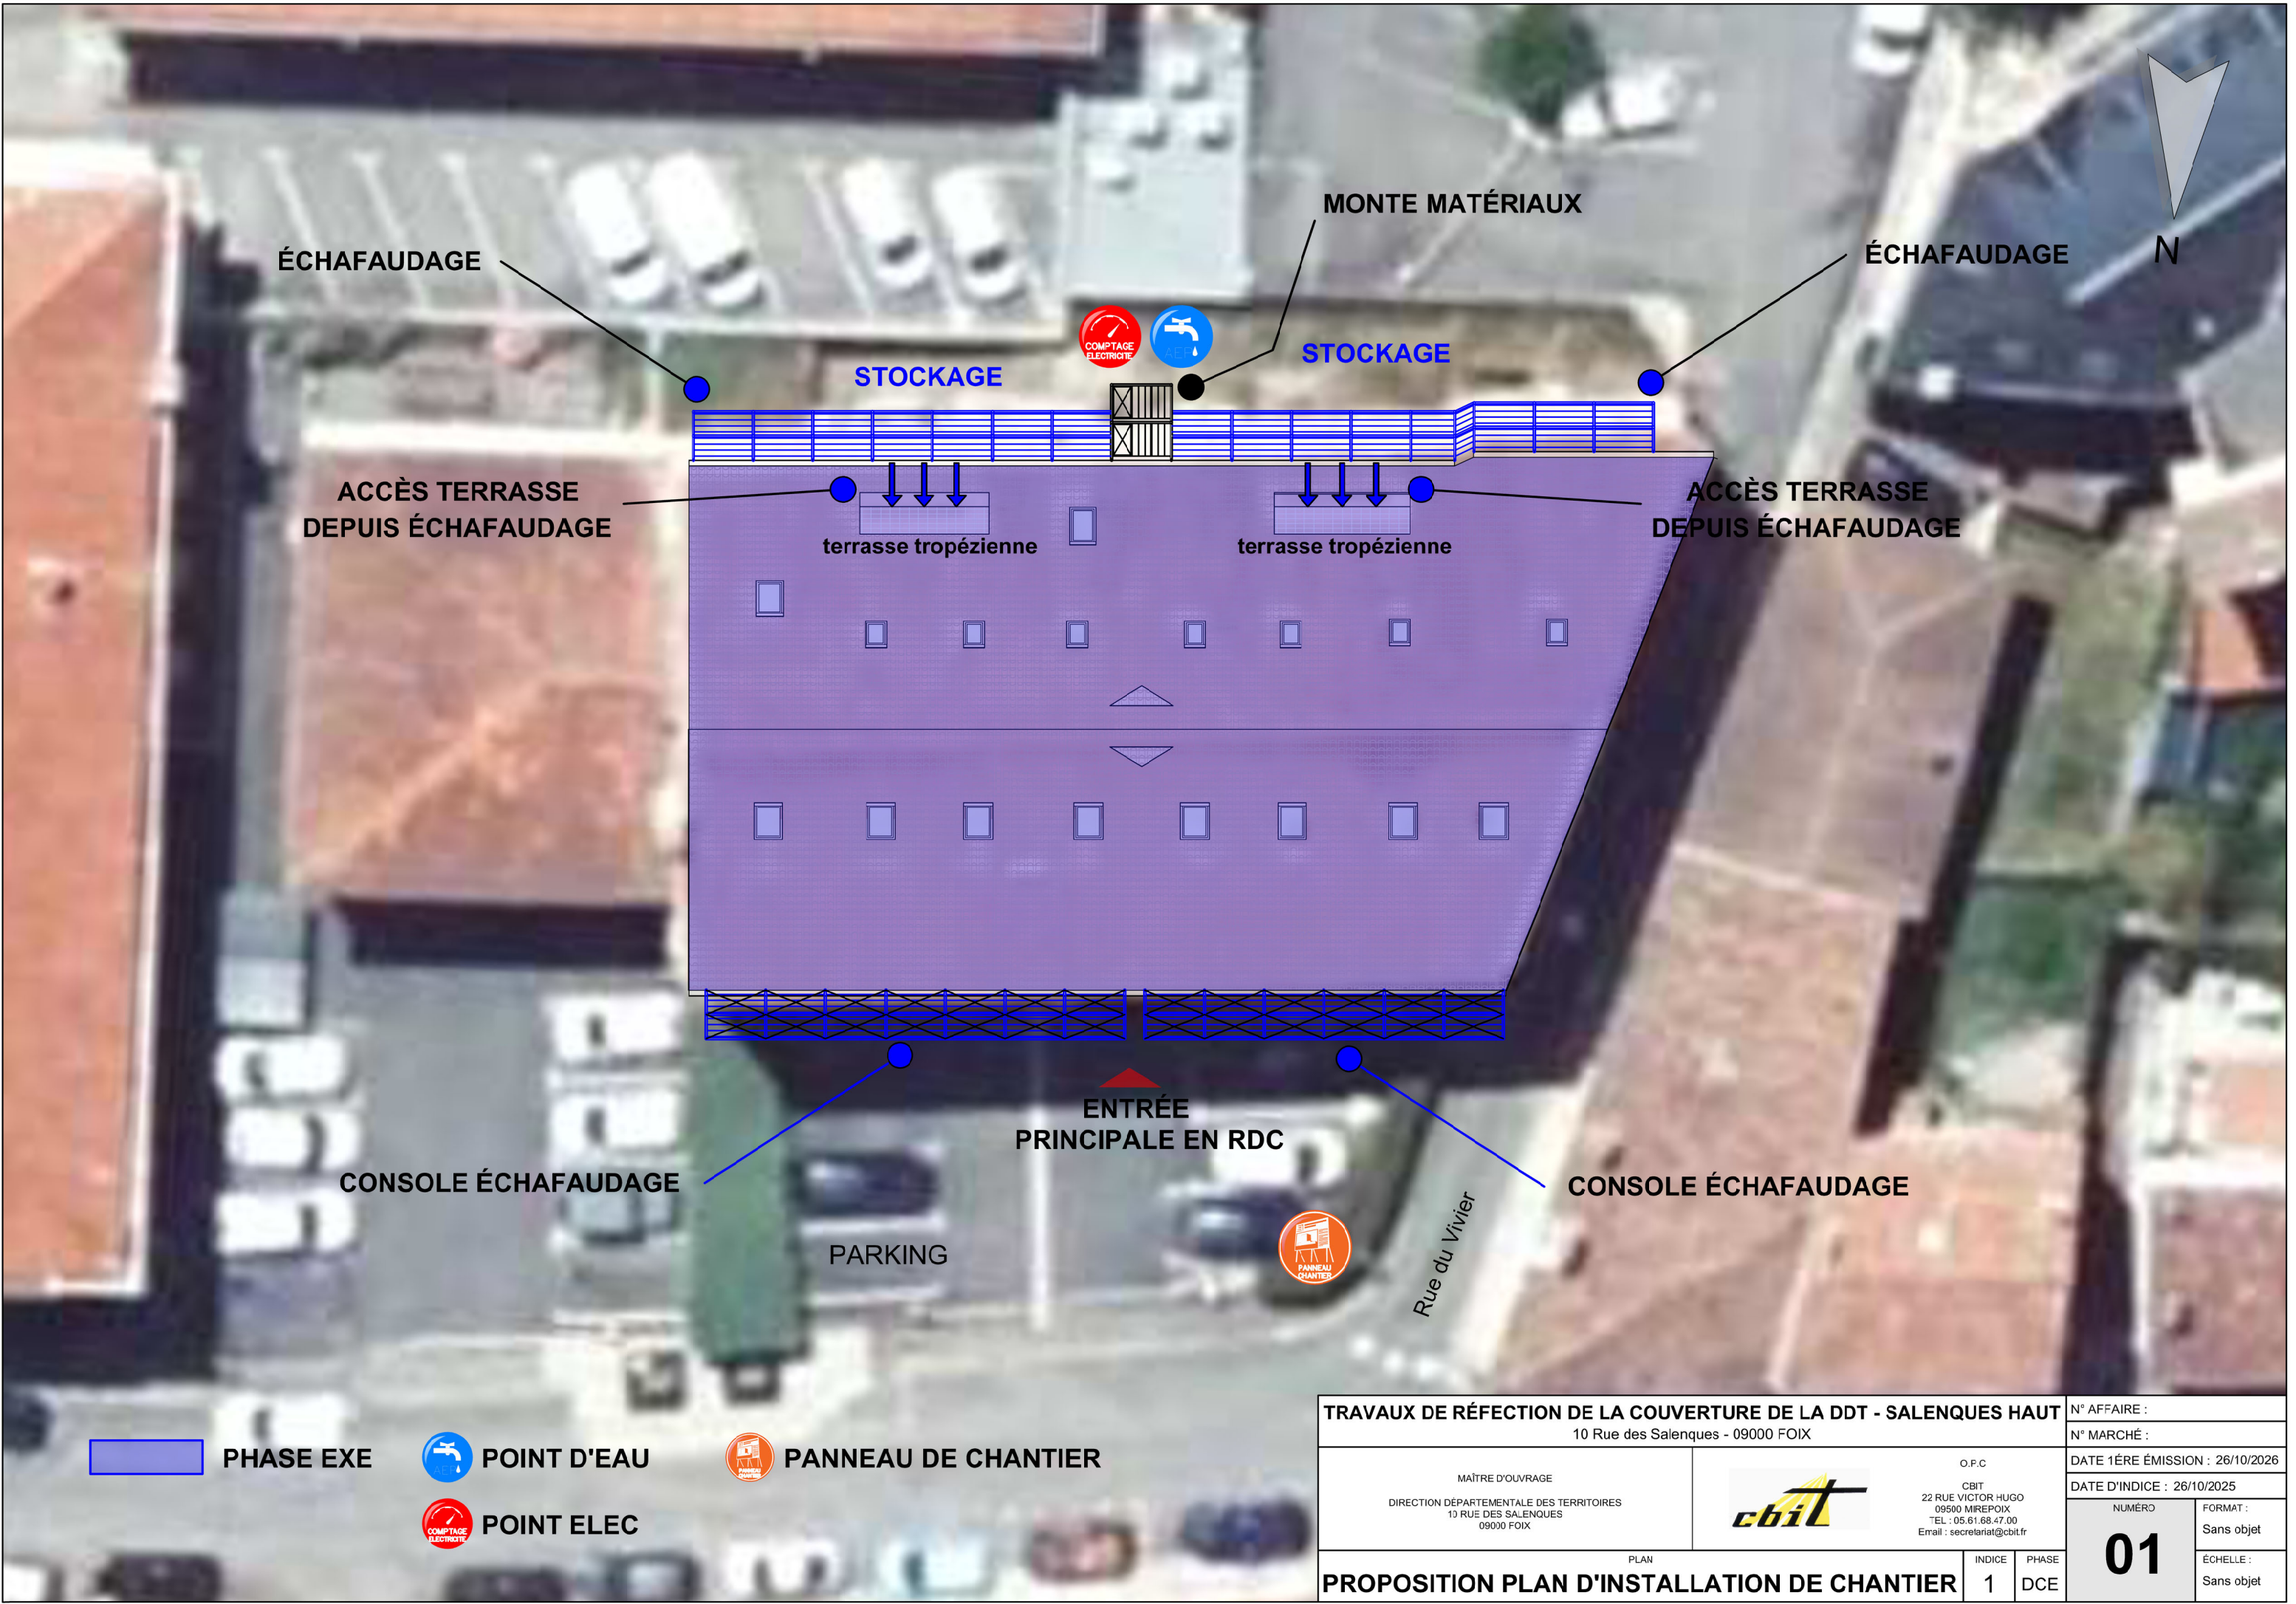


TRAVAUX DE RÉFECTION DE LA COUVERTURE DE LA DDT - SALENQUES HAUT
10 Rue des Salenques - 09000 FOIX

N° AFFAIRE :
N° MARCHÉ :
DATE 1ÉRE ÉMISSION : 26/10/2026
DATE D'INDICE : 26/10/2025

MAÎTRE D'OUVRAGE
DIRECTION DÉPARTEMENTALE DES TERRITOIRES
10 RUE DES SALENQUES
09000 FOIX

O.F.C
CBIT
22 RUE VICTOR HUGO
09500 MIREPOIX
TEL : 05.61.68.47.00
Email : secretariat@cbit.fr

PLAN
PROPOSITION PLAN D'INSTALLATION DE CHANTIER

INDICE : 1
PHASE : DCE
NUMÉRO : 01
FORMAT : Sans objet
ÉCHELLE : Sans objet