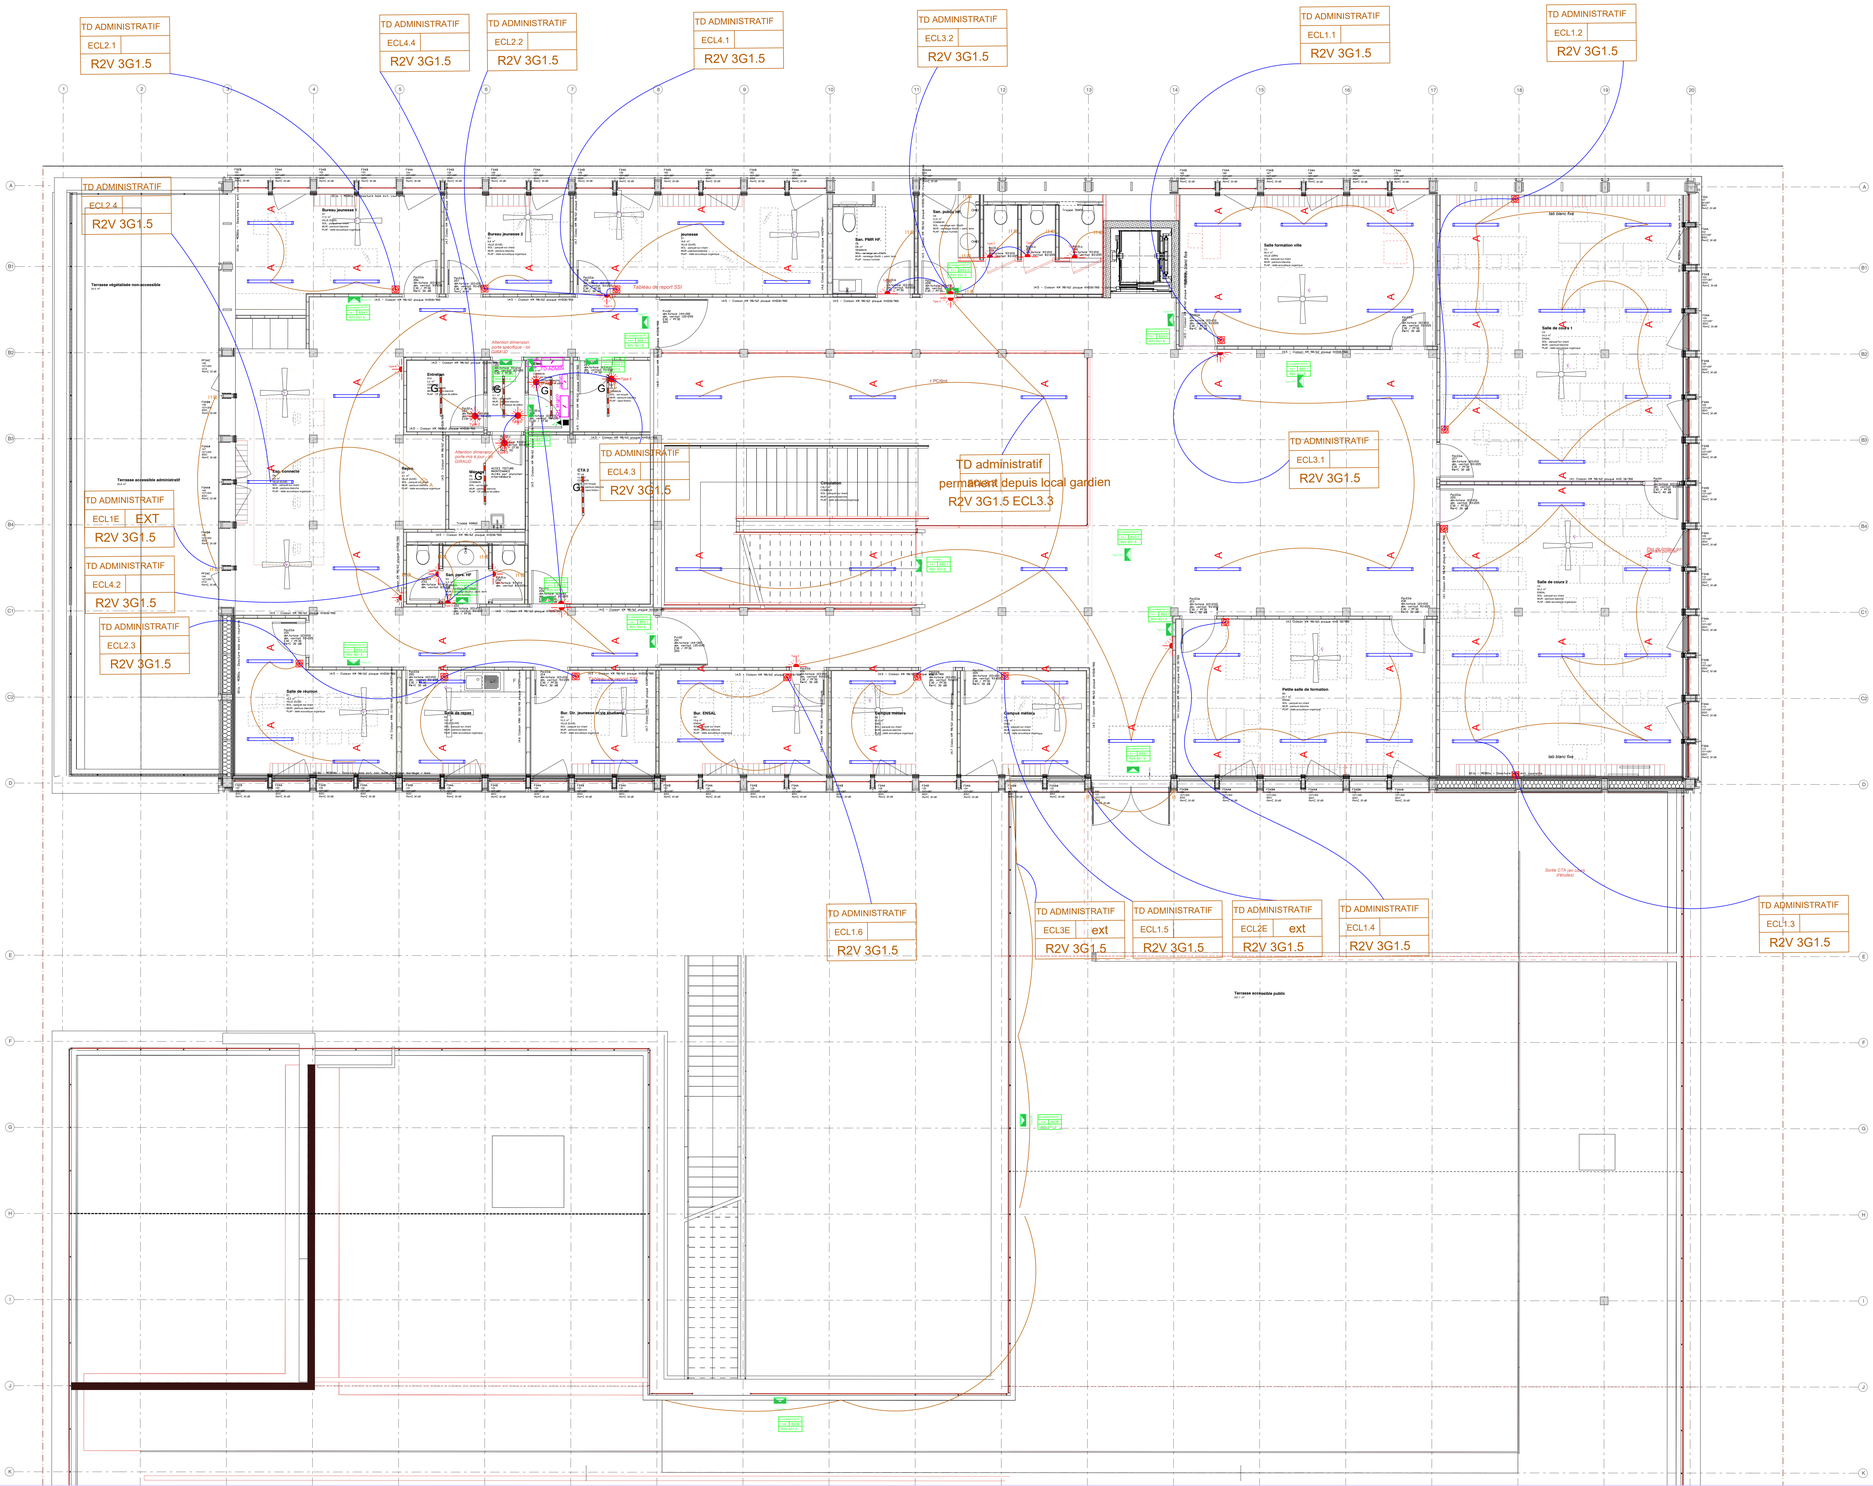

TD ADMINISTRATIF
ECL2.1
R2V 3G1.5
TD ADMINISTRATIF
ECL4.4
R2V 3G1.5
TD ADMINISTRATIF
ECL2.2
R2V 3G1.5
TD ADMINISTRATIF
ECL4.1
R2V 3G1.5
TD ADMINISTRATIF
ECL3.2
R2V 3G1.5
TD ADMINISTRATIF
ECL1.1
R2V 3G1.5
TD ADMINISTRATIF
ECL1.2
R2V 3G1.5
TD ADMINISTRATIF
ECL2.4
R2V 3G1.5
TD ADMINISTRATIF
ECL1E EXT
R2V 3G1.5
TD ADMINISTRATIF
ECL4.2
R2V 3G1.5
TD ADMINISTRATIF
ECL2.3
R2V 3G1.5
TD ADMINISTRATIF
ECL4.3
R2V 3G1.5
TD ADMINISTRATIF
ECL3.1
R2V 3G1.5
TD administratif
permanent depuis local gardien
R2V 3G1.5 ECL3.3
TD ADMINISTRATIF
ECL1.6
R2V 3G1.5
TD ADMINISTRATIF
ECL3E ext
R2V 3G1.5
TD ADMINISTRATIF
ECL1.5
R2V 3G1.5
TD ADMINISTRATIF
ECL2E ext
R2V 3G1.5
TD ADMINISTRATIF
ECL1.4
R2V 3G1.5
TD ADMINISTRATIF
ECL1.3
R2V 3G1.5
Terrasse végétalisée non-accessible
Terrasse accessible administratif
Terrasse accessible public
Tableau de report SSI
Bureau jeunesse 1
Bureau jeunesse 2
Jeunesse
San. PMR HF
San. public HF
Salle formation ville
Salle de cours 1
Salle de cours 2
Salle de réunion
Salle de repos
Bur. Dir. jeunesse et vie étudiante
Bur. ENSAL
Espace métiers
Petite salle de formation
Local technique
Circulation
Sas
Sas vent.
Sas gard. HF
Sas gard. HF
Rangt
Rangt
Rangt