Département du MEURTHE-ET-MOSELLE

Commune de RICHARDMENIL

Section AV du cadastre

Buse A330 - 170-1

PLAN TOPOGRAPHIQUE

Echelle 1/200

Cabinet Jean-Christophe CLERGET - EI

Inscrit à l'Ordre des Géomètres sous le numéro 5400

Géomètre Expert Foncier DPLG

29, faubourg de Montbéliard

CS 30801

90012 BELFORT CEDEX

Téléphone : 03.84.28.11.75

Mail : cabinet@clerget.fr - www.clerget.fr

N° de dossier	Mois	Année	Levé	Dessiné	Vérifié
11	45972	Septembre	2025	J.H.	E.T.	J.C.C.

Légende:

- Batiment
- Clôture
- Talus
- Mur grille
- Trottoir
- Portail
- Panneau Signalisation
- Arbre, Sapin
- Plaque triple
- Regard
- Grille
- Coffret EDF
- Coffret GAZ
- Borne DGE
- Application graphique du parcellaire cadastral

NOTA :
Les coordonnées planimétriques ont été rattachées dans le système de projection CC49.

NOTA :
Les coordonnées altimétriques ont été rattachées au Nivellement Général de la France (altitude normale).

(AV 28) (AV 29) (AV 30) (AV 31) (AV 32) (AV 33) (AV 34) (AV 35) (AV 36) (AV 37) (AV 82) (AV 90)

NANCY

CHARMES

Le Terre Plein Central n'a pas été levé car pas de balisage.

Zone inaccessible (Abeilles)

Rue de Charmes

Rue de Nancy

Plong

Rd


Ø

Ø

Ø

Département de la MEURTHE-ET-MOSELLE
Commune de RICHARDMENIL
Buse OA A330 170-1

Profil n°: 1

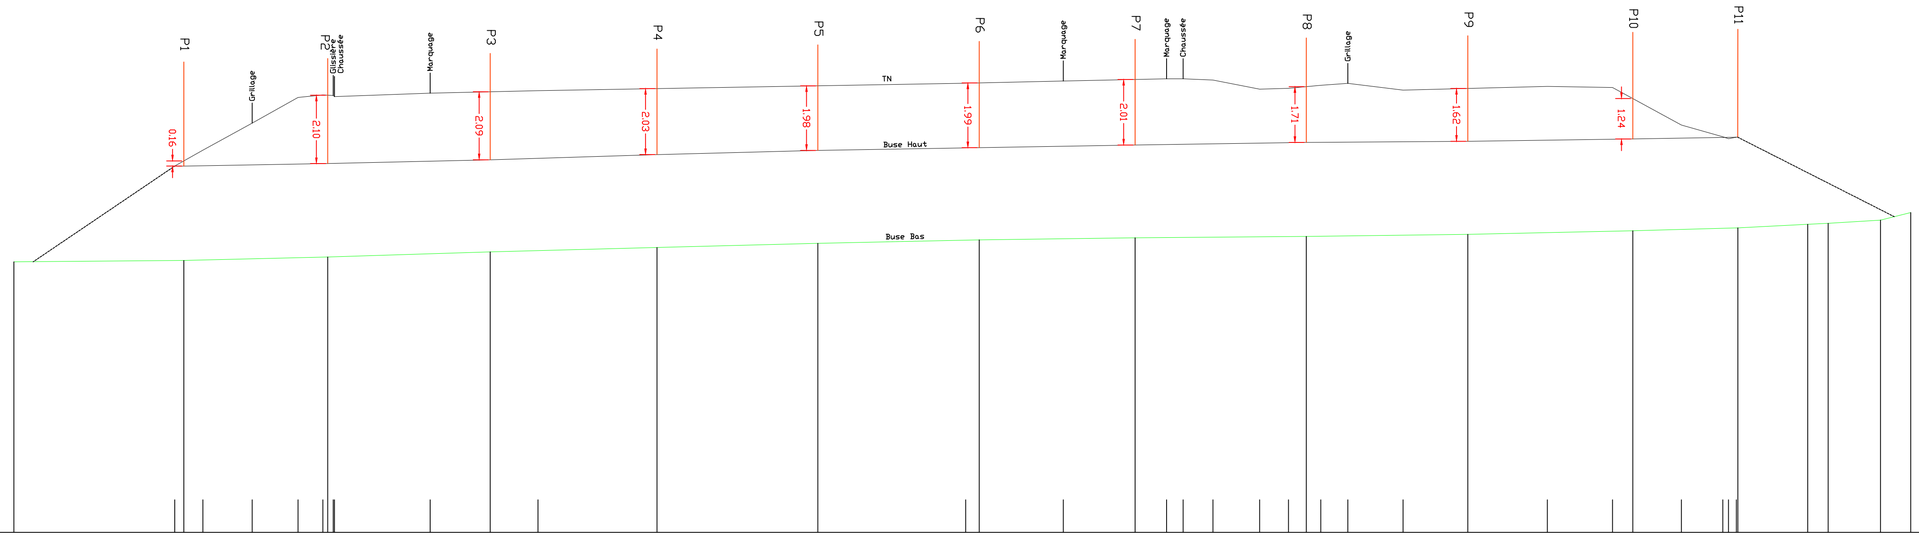

Echelle en X : 1/100

Echelle en Y : 1/100

PC : 222.00 m

Numéros des points	1	2	3	4	5	6	7	8	9	10	11	12	13	14	15	16
Altitude TN		233.24	233.72	234.55	235.34	235.42 235.40	235.47	235.55	235.78	235.85	235.91 235.91	235.88	235.59	235.62	235.71	235.77	235.57	235.68	235.65	234.49	234.03 234.12				
Altitude Buse HAUT		233.24 233.23				233.31	233.43		233.58	233.71	233.80	233.88		233.96			233.99		234.07		234.12				
Altitude Buse BAS	230.30	230.34				230.44	230.60		230.74	230.86	230.97	231.03		231.07			231.14		231.25		231.34	231.45	231.48	231.58	231.81
Distances cumulées Buse BAS	0.00	5.21				9.63	14.61		19.72	24.65	29.60	34.38		39.63			44.59		49.64		52.86	55.01	55.63	57.24	58.16
Distances partielles Buse BAS		5.21				4.98	5.11		4.93	4.95	4.78	5.25		4.96			5.06		3.22		2.14	0.62	1.60	0.93	
Pentes et rampes Buse BAS		RAMPE L = 5.21 m P = 0.01 m / m		RAMPE L = 4.41 m P = 0.02 m / m		RAMPE L = 4.98 m P = 0.03 m / m	RAMPE L = 5.11 m P = 0.03 m / m		RAMPE L = 4.93 m P = 0.03 m / m	RAMPE L = 4.95 m P = 0.02 m / m	RAMPE L = 4.78 m P = 0.01 m / m	RAMPE L = 5.25 m P = 0.01 m / m		RAMPE L = 4.96 m P = 0.01 m / m			RAMPE L = 5.06 m P = 0.02 m / m		RAMPE L = 3.22 m P = 0.03 m / m		RAMPE L = 2.77 m P = 0.05 m / m		RAMPE L = 1.60 m P = 0.06 m / m		

Département de la MEURTHE-ET-MOSELLE
Commune de RICHARDMENIL
A330
Buse OA A330 170-1


Echelle 1/100

PROFIL EN TRAVERS


GÉOMÈTRE-EXPERT
GARANT D'UN CADRE DE VIE DURABLE

N° de dossier: 11/45972
Mois : Septembre
Année : 2025
Levé : J.H.
Dessiné : E.T.
Verifié: J.C.C.


Cabinet Jean-Christophe CLERGET - EI
Inscrit à l'Ordre des Géomètres sous le numéro 5400
Géomètre Expert Foncier D.P.L.G.
29. faubourg de Montbéliard
CS 30801
90012 BELFORT CEDEX
Téléphone : 03.84.28.11.75
Mail : cabinet@clerget.fr

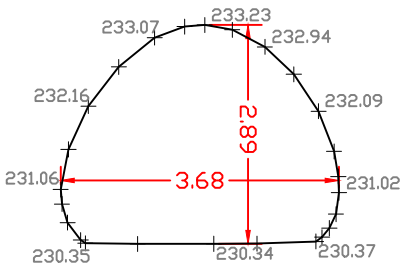


P1

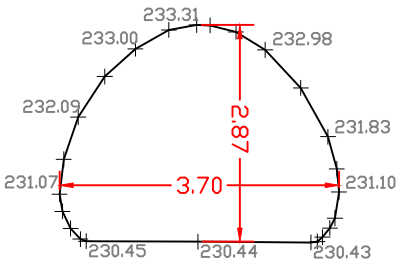


P2

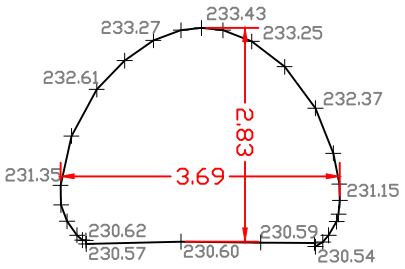


P3

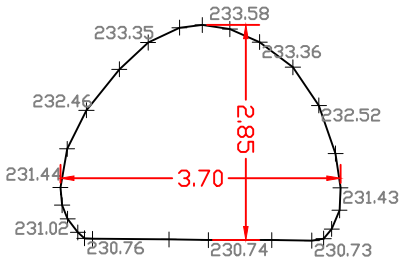


P4

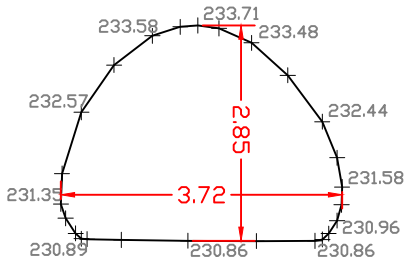


P5

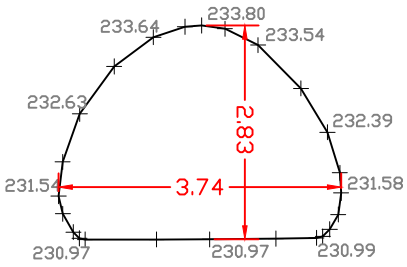


P6

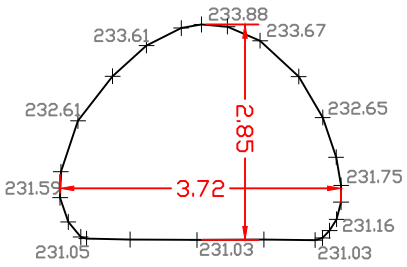


P7

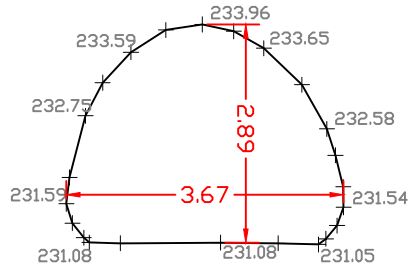


P8

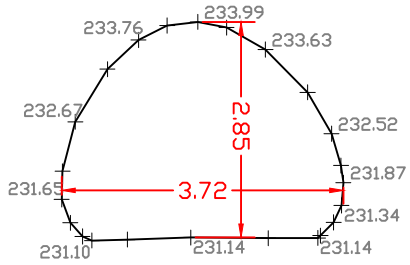

P9

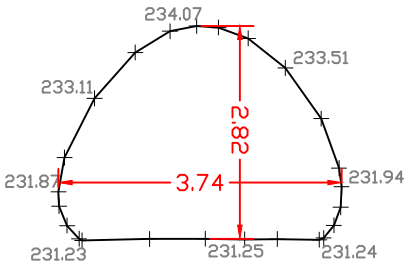

P10

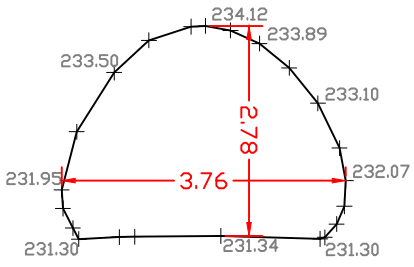

P11

RICHARDMENIL (54)
A330 - Buse 170-1

FICHE SIGNALETIQUE

Département : MEURTHE-ET-MOSELLE

Commune : RICHARDMENIL

N°INSEE: 54459 Code Postal: 54630

Section : - N° de Parcelle : -

Lieu-Dit : - PK : -

Nom du propriétaire : -


N° du sommet		ST12
Coord. RGF93 CC49 (zone 8)	X	1 934 229.92
	Y	8 158 959.97
	Z	230.28

Nature : Clou


Correction à la projection: - 102 mm/km

Nivellement : IGN 69 (Altitude Normale)


PHOTO

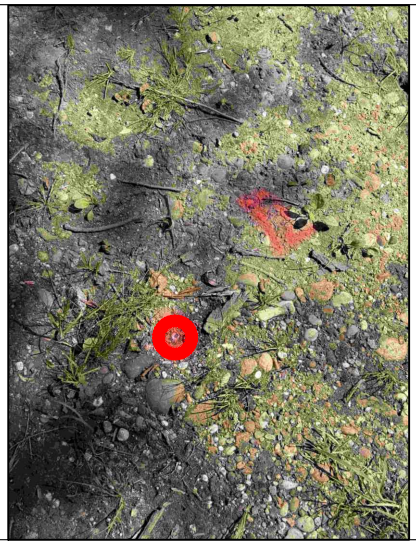

CROQUIS DE REPERAGE

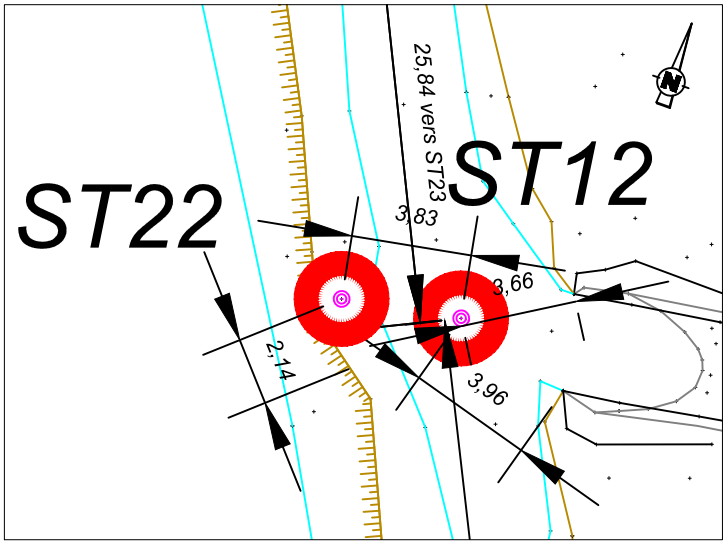

PLAN DE SITUATION

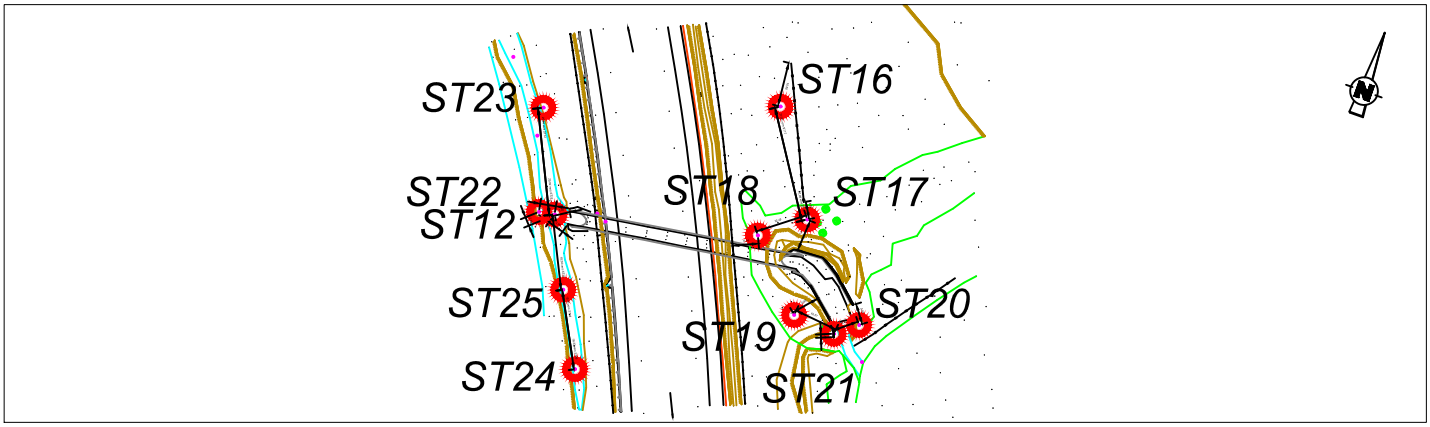

En cas de modification ou de destruction du repère, prévenir le Maître d'Oeuvre.

Date de détermination: **Septembre 2025**

Date d'édition : 11/09/2025

RICHARDMENIL (54)
A330 - Buse 170-1

FICHE SIGNALETIQUE

Département : MEURTHE-ET-MOSELLE

Commune : RICHARDMENIL

N°INSEE: 54459 Code Postal: 54630

Section : - N° de Parcelle : -

Lieu-Dit : - PK : -

Nom du propriétaire : -

N° du sommet		ST16
Coord. RGF93 **CC49** (zone 8)	**X**	1 934 272.42
	Y	8 159 002.68
	Z	237.25

Nature : Borne OGE


Correction à la projection: - 102 mm/km

Nivellement : IGN 69 (Altitude Normale)


PHOTO



CROQUIS DE REPERAGE

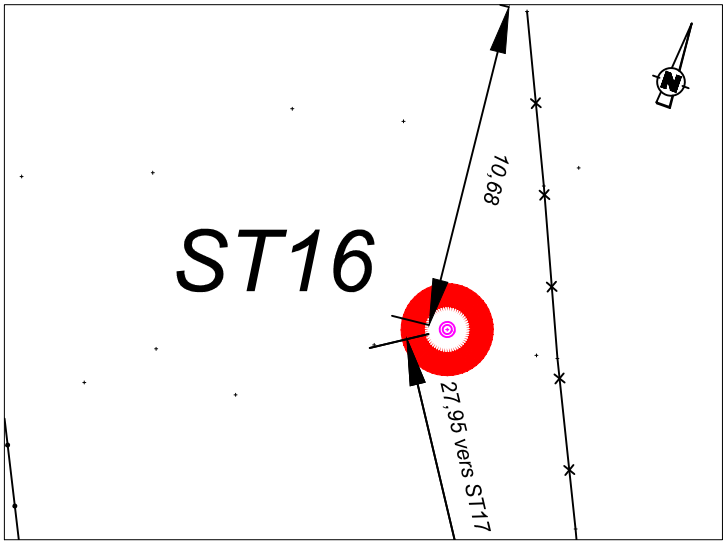

PLAN DE SITUATION

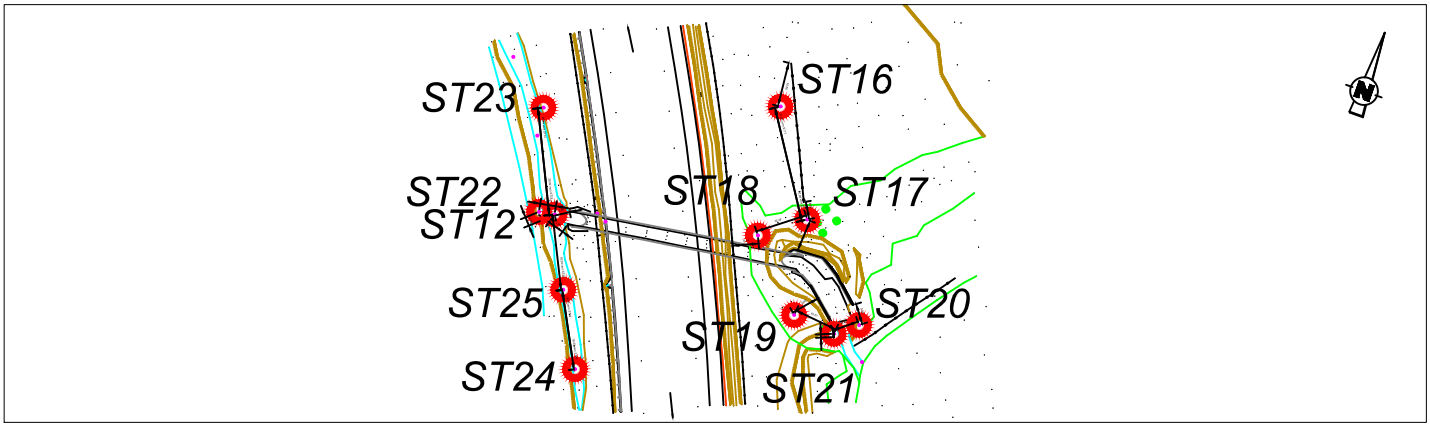

En cas de modification ou de destruction du repère, prévenir le Maître d'Oeuvre.

Date de détermination: **Septembre 2025**

Date d'édition : 11/09/2025

RICHARDMENIL (54)
A330 - Buse 170-1

FICHE SIGNALETIQUE

Département : MEURTHE-ET-MOSELLE

Commune : RICHARDMENIL

N°INSEE: 54459 Code Postal: 54630

Section : - N° de Parcelle : -

Lieu-Dit : - PK : -

Nom du propriétaire : -

N° du sommet		ST17
Coord. RGF93 **CC49** (zone 8)	**X**	1 934 287.61
	Y	8 158 979.22
	Z	236.59

Nature : Borne OGE


Correction à la projection: - 102 mm/km

Nivellement : IGN 69 (Altitude Normale)


PHOTO



CROQUIS DE REPERAGE

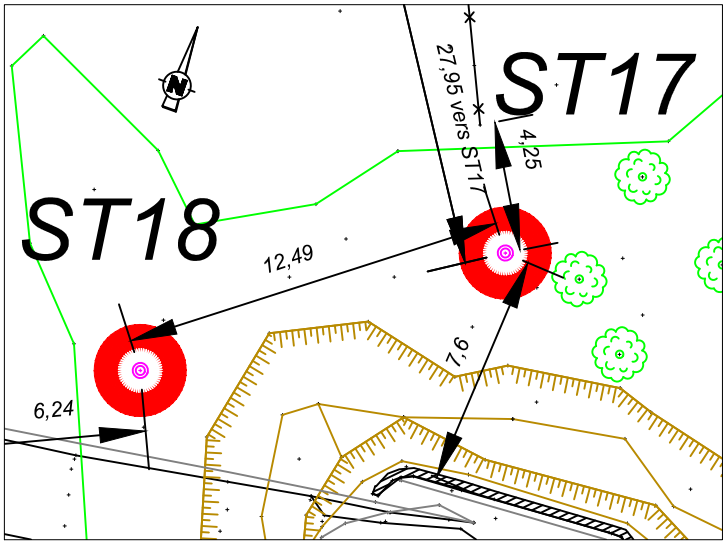

PLAN DE SITUATION

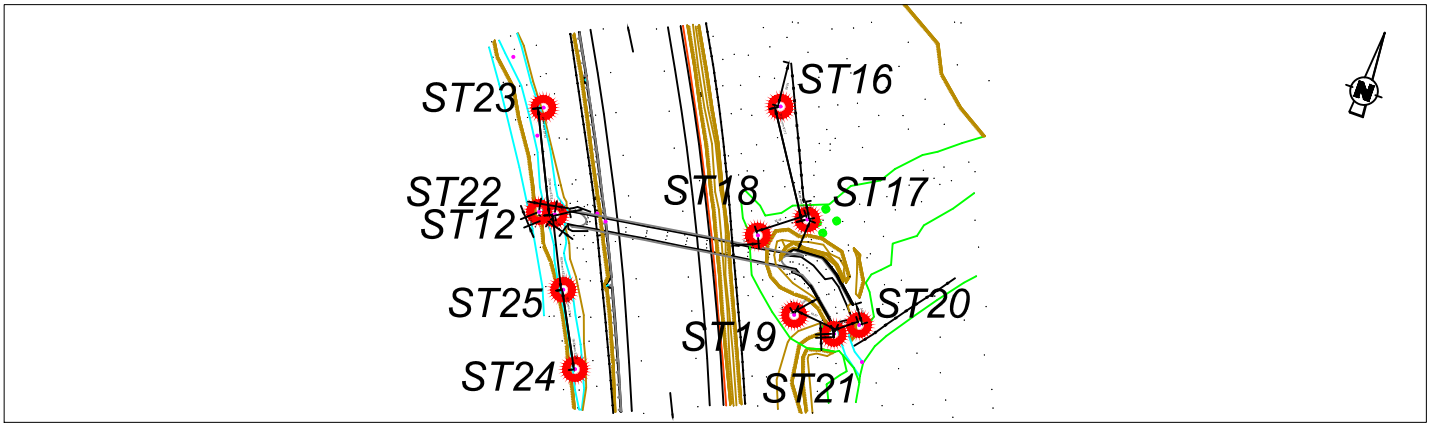

En cas de modification ou de destruction du repère, prévenir le Maître d'Oeuvre.

Date de détermination: **Septembre 2025**

Date d'édition : 11/09/2025

RICHARDMENIL (54)
A330 - Buse 170-1

FICHE SIGNALETIQUE

Département : MEURTHE-ET-MOSELLE

Commune : RICHARDMENIL

N°INSEE: 54459 Code Postal: 54630

Section : - N° de Parcelle : -

Lieu-Dit : - PK : -

Nom du propriétaire : -

N° du sommet		ST18
Coord. RGF93 CC49 (zone 8)	X	1 934 277.69
	Y	8 158 971.63
	Z	235.69

Nature : Borne OGE


Correction à la projection: - 102 mm/km

Nivellement : IGN 69 (Altitude Normale)


PHOTO



CROQUIS DE REPERAGE

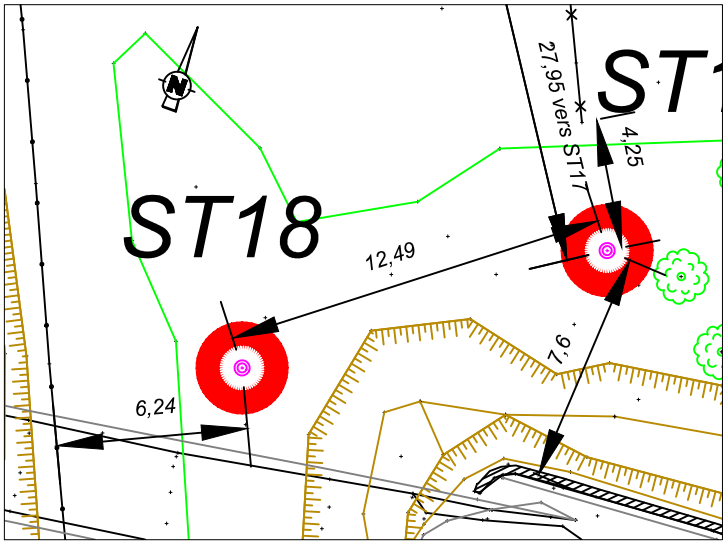

PLAN DE SITUATION

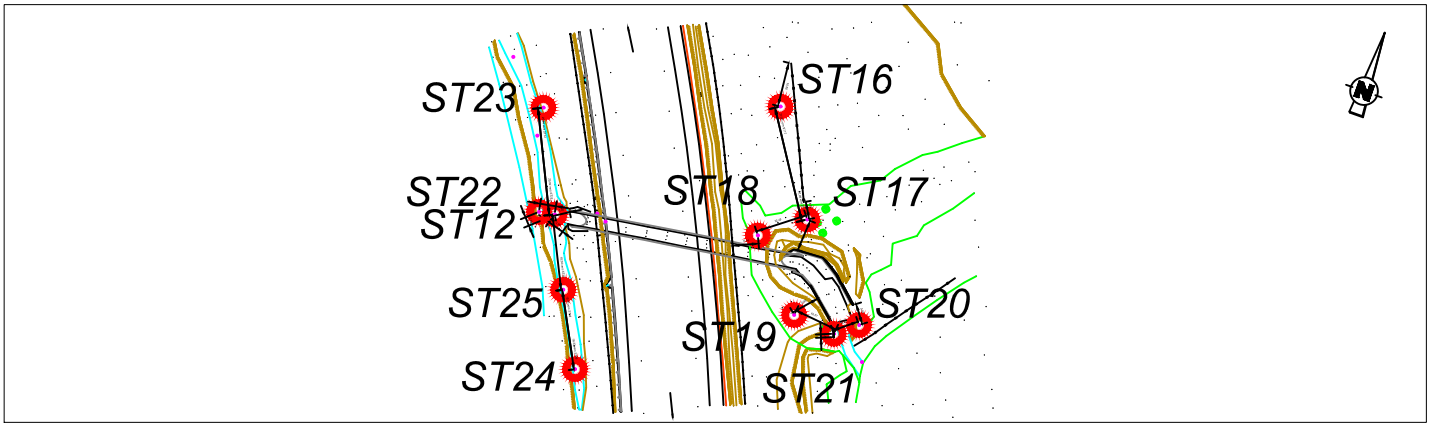

En cas de modification ou de destruction du repère, prévenir le Maître d'Oeuvre.

Date de détermination: **Septembre 2025**

Date d'édition : 11/09/2025

RICHARDMENIL (54)
A330 - Buse 170-1

FICHE SIGNALETIQUE

Département : MEURTHE-ET-MOSELLE

Commune : RICHARDMENIL

N°INSEE: 54459 Code Postal: 54630

Section : - N° de Parcelle : -

Lieu-Dit : - PK : -

Nom du propriétaire : -

N° du sommet		ST19
Coord. RGF93 **CC49** (zone 8)	**X**	1 934 292.36
	Y	8 158 956.50
	Z	235.34

Nature : Borne OGE


Correction à la projection: - 102 mm/km

Nivellement : IGN 69 (Altitude Normale)


PHOTO



CROQUIS DE REPERAGE

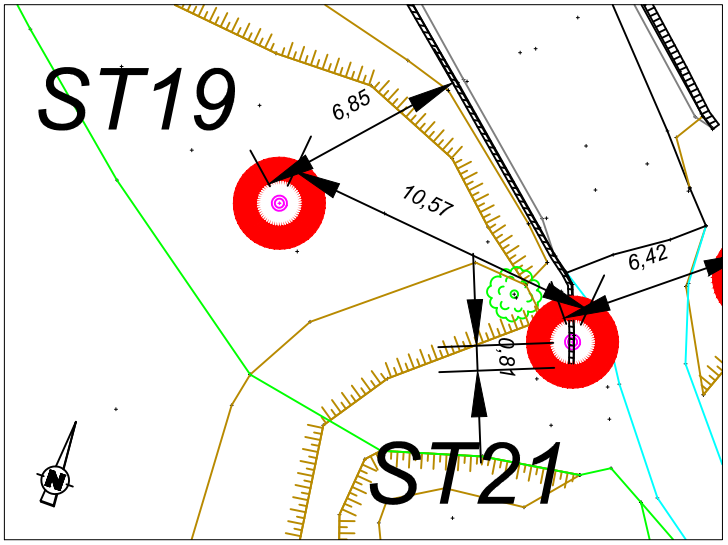

PLAN DE SITUATION

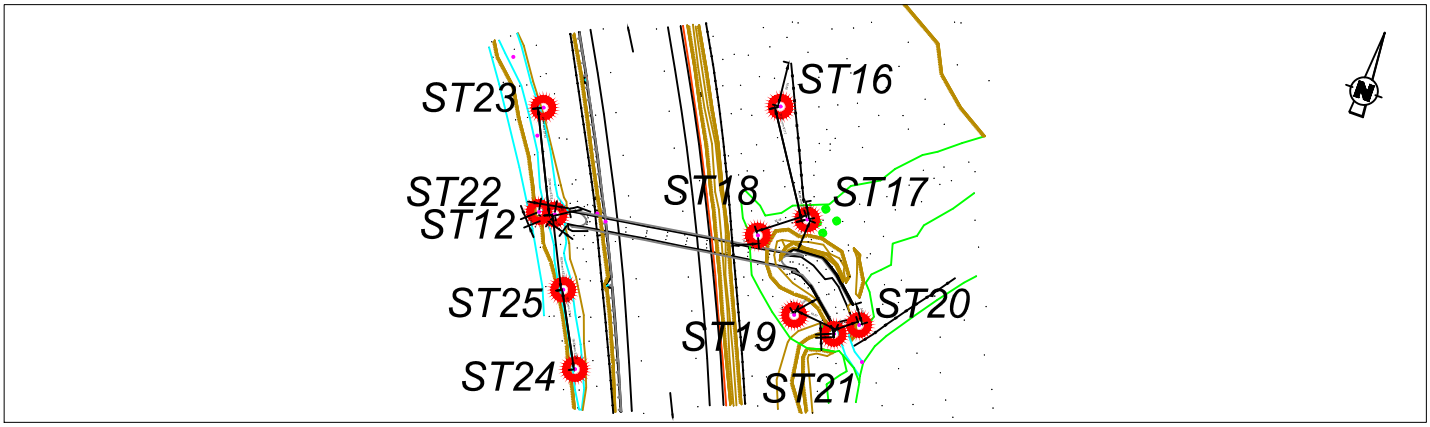

En cas de modification ou de destruction du repère, prévenir le Maître d'Oeuvre.

Date de détermination: **Septembre 2025**

Date d'édition : 11/09/2025

RICHARDMENIL (54)
A330 - Buse 170-1

FICHE SIGNALETIQUE

Département : MEURTHE-ET-MOSELLE

Commune : RICHARDMENIL

N°INSEE: 54459 Code Postal: 54630

Section : - N° de Parcelle : -

Lieu-Dit : - PK : -

Nom du propriétaire : -


N° du sommet		ST20
Coord. RGF93 **CC49** (zone 8)	**X**	1 934 307.87
	Y	8 158 959.47
	Z	236.70

Nature : Borne OGE


Correction à la projection: - 102 mm/km

Nivellement : IGN 69 (Altitude Normale)


PHOTO

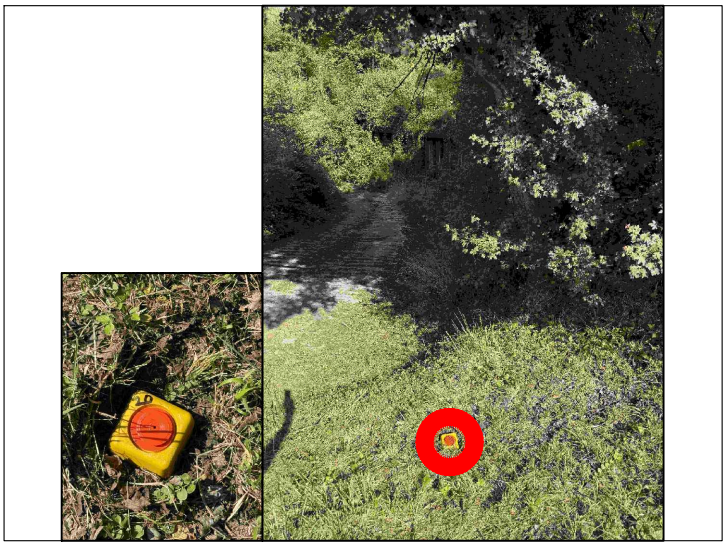

CROQUIS DE REPERAGE

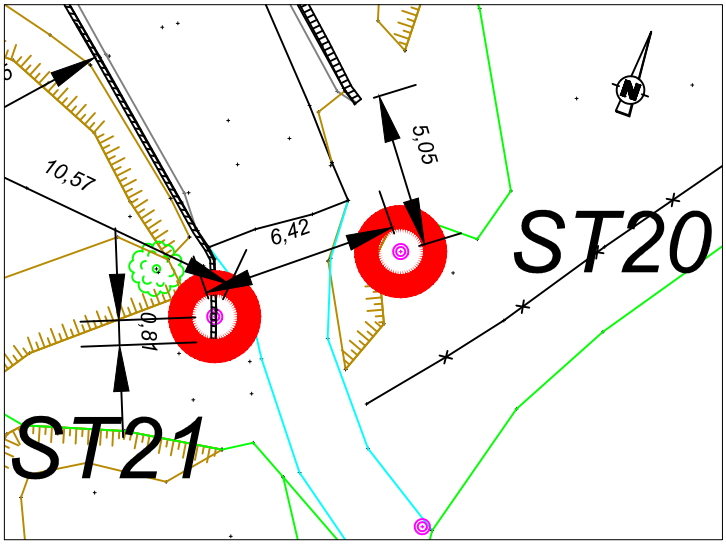

PLAN DE SITUATION

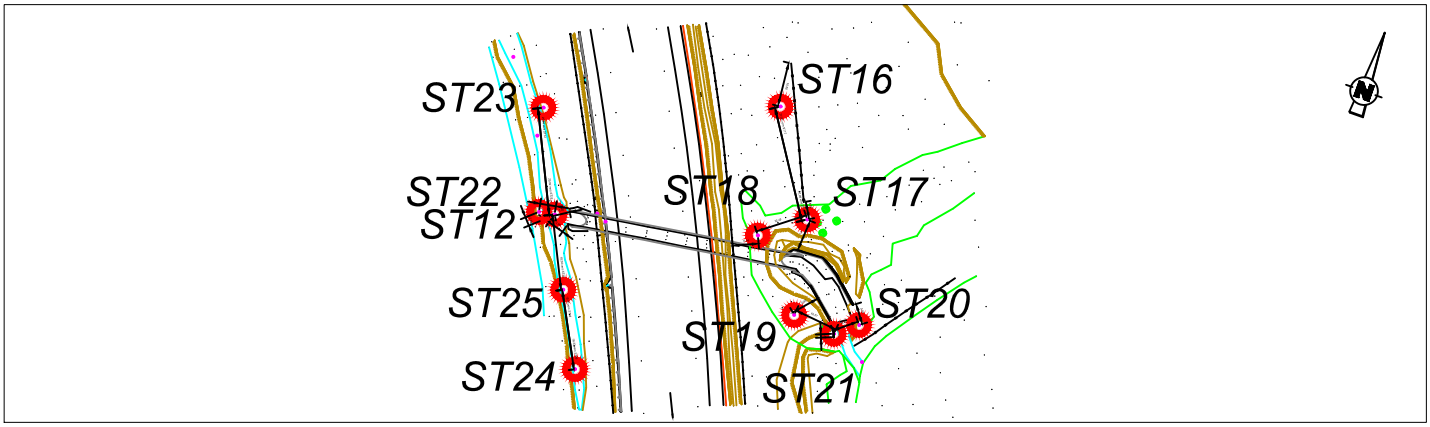

En cas de modification ou de destruction du repère, prévenir le Maître d'Oeuvre.

Date de détermination: **Septembre 2025**

Date d'édition : 11/09/2025

RICHARDMENIL (54)
A330 - Buse 170-1

FICHE SIGNALETIQUE

Département : MEURTHE-ET-MOSELLE

Commune : RICHARDMENIL

N°INSEE: 54459 Code Postal: 54630

Section : - N° de Parcelle : -

Lieu-Dit : - PK : -

Nom du propriétaire : -

N° du sommet		ST21
Coord. RGF93 **CC49** (zone 8)	**X**	1 934 302.87
	Y	8 158 955.44
	Z	236.42

Nature : Clou


Correction à la projection: - 102 mm/km

Nivellement : IGN 69 (Altitude Normale)


PHOTO



CROQUIS DE REPERAGE

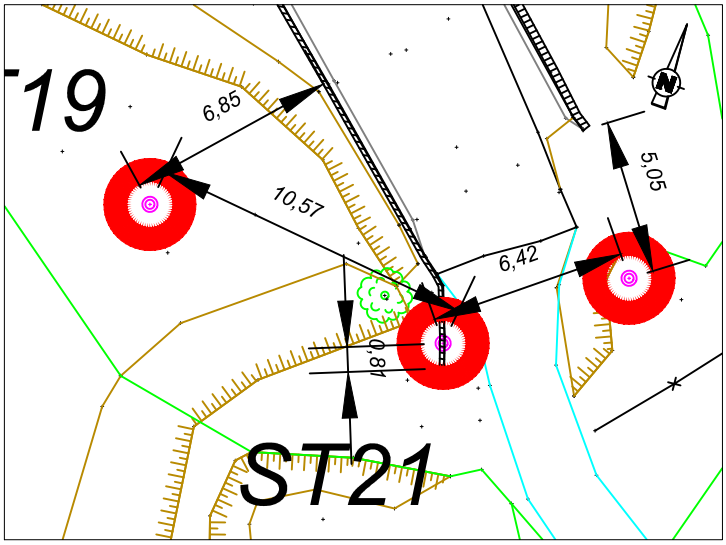

PLAN DE SITUATION

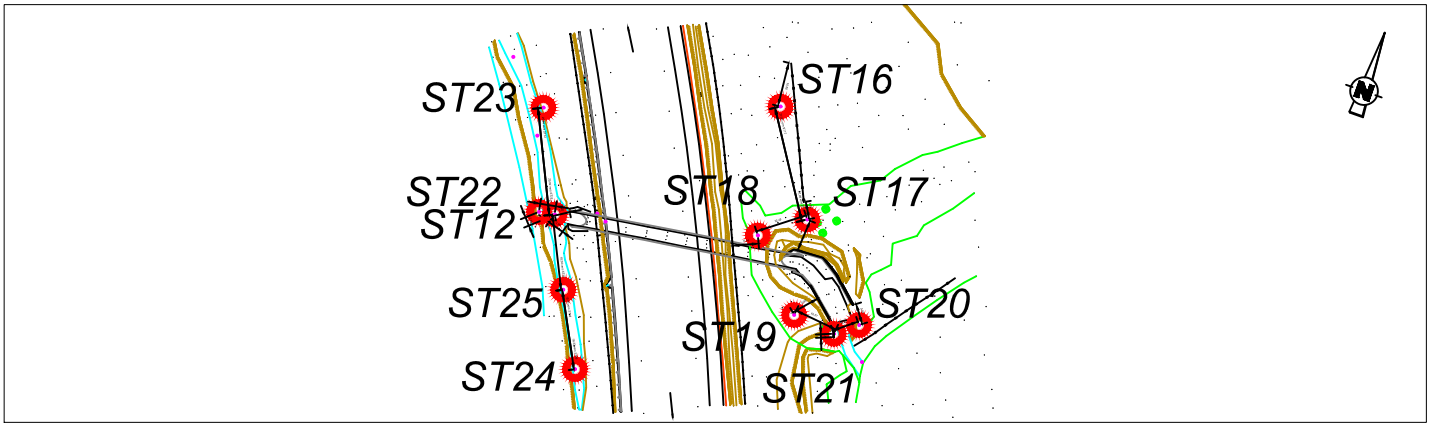

En cas de modification ou de destruction du repère, prévenir le Maître d'Oeuvre.

Date de détermination: **Septembre 2025**

Date d'édition : 11/09/2025

RICHARDMENIL (54)
A330 - Buse 170-1

FICHE SIGNALETIQUE

Département : MEURTHE-ET-MOSELLE

Commune : RICHARDMENIL

N°INSEE: 54459 Code Postal: 54630

Section : - N° de Parcelle : -

Lieu-Dit : - PK : -

Nom du propriétaire : -


N° du sommet		ST22
Coord. RGF93 **CC49** (zone 8)	**X**	1 934 226.16
	Y	8 158 959.29
	Z	230.06

Nature : Borne OGE


Correction à la projection: - 102 mm/km

Nivellement : IGN 69 (Altitude Normale)


PHOTO

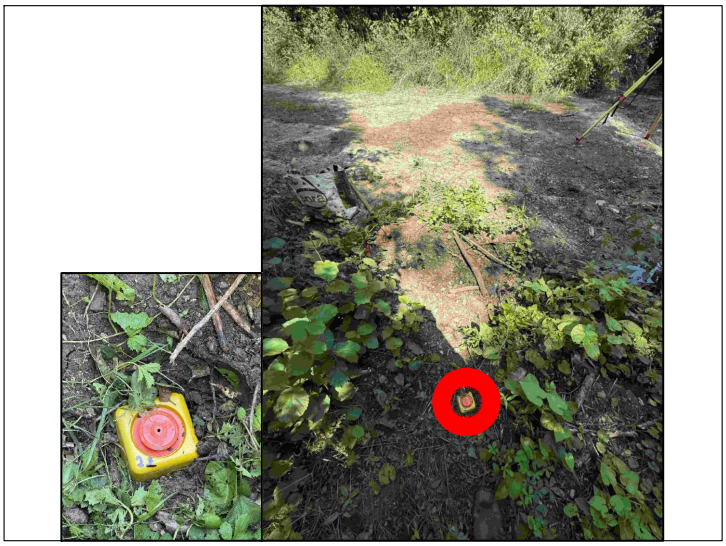

CROQUIS DE REPERAGE

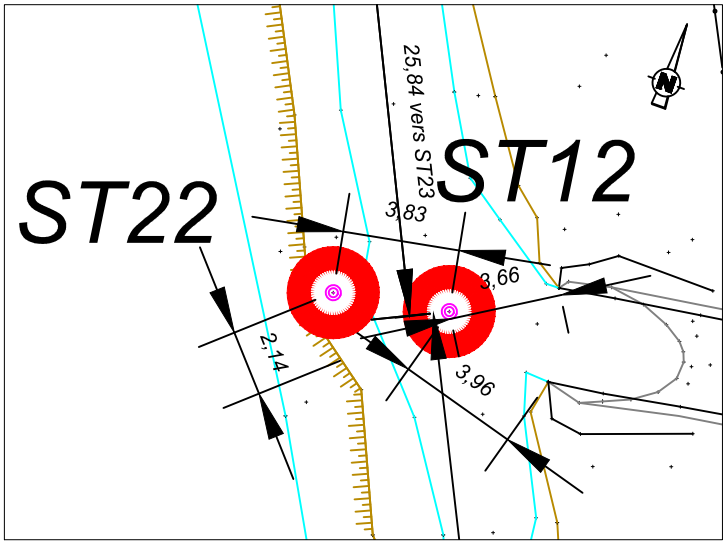

PLAN DE SITUATION

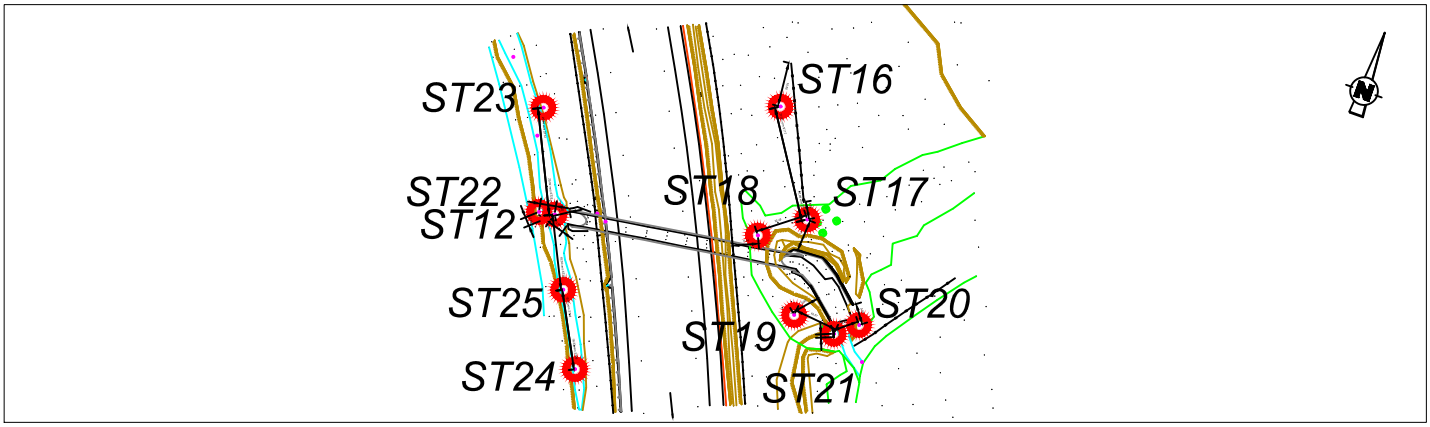

En cas de modification ou de destruction du repère, prévenir le Maître d'Oeuvre.

Date de détermination: **Septembre 2025**

Date d'édition : 11/09/2025

RICHARDMENIL (54)
A330 - Buse 170-1

FICHE SIGNALETIQUE

Département : MEURTHE-ET-MOSELLE

Commune : RICHARDMENIL

N°INSEE: 54459 Code Postal: 54630

Section : - N° de Parcelle : -

Lieu-Dit : - PK : -

Nom du propriétaire : -

N° du sommet		ST23
Coord. RGF93 **CC49** (zone 8)	**X**	1 934 218.77
	Y	8 158 983.28
	Z	230.74

Nature : Borne OGE


Correction à la projection: - 102 mm/km

Nivellement : IGN 69 (Altitude Normale)


PHOTO



CROQUIS DE REPERAGE

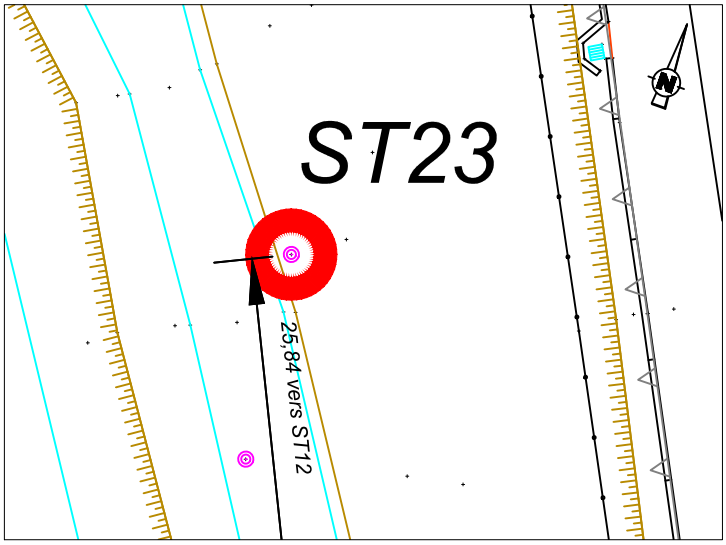

PLAN DE SITUATION

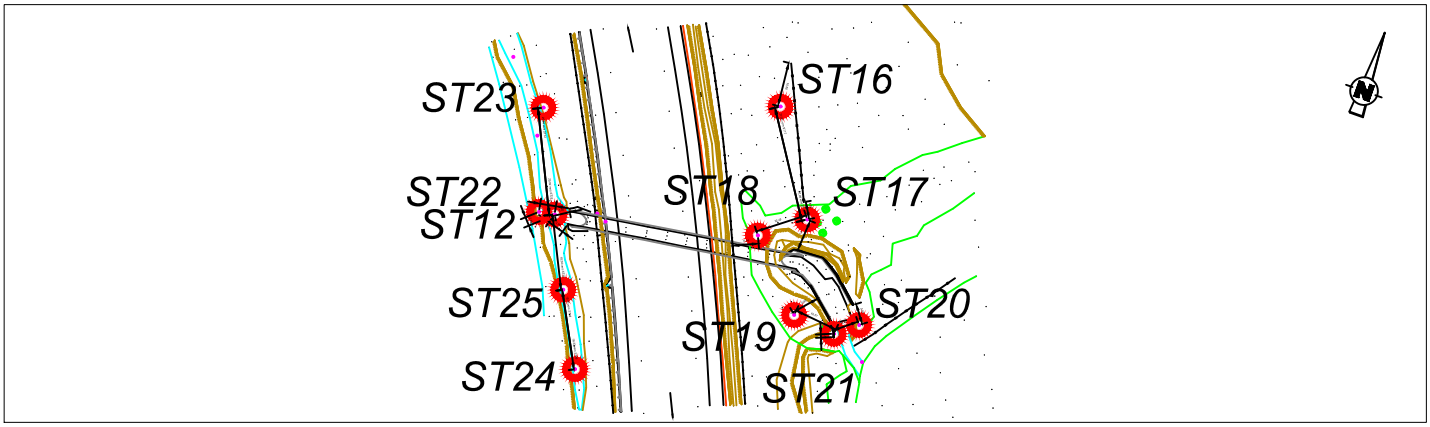

En cas de modification ou de destruction du repère, prévenir le Maître d'Oeuvre.

Date de détermination: **Septembre 2025**

Date d'édition : 11/09/2025

RICHARDMENIL (54)
A330 - Buse 170-1

FICHE SIGNALETIQUE

Département : MEURTHE-ET-MOSELLE

Commune : RICHARDMENIL

N°INSEE: 54459 Code Postal: 54630

Section : - N° de Parcelle : -

Lieu-Dit : - PK : -

Nom du propriétaire : -

N° du sommet		ST24
Coord. RGF93 **CC49** (zone 8)	**X**	1 934 247.00
	Y	8 158 926.52
	Z	231.10

Nature : Borne OGE


Correction à la projection: - 102 mm/km

Nivellement : IGN 69 (Altitude Normale)


PHOTO



CROQUIS DE REPERAGE

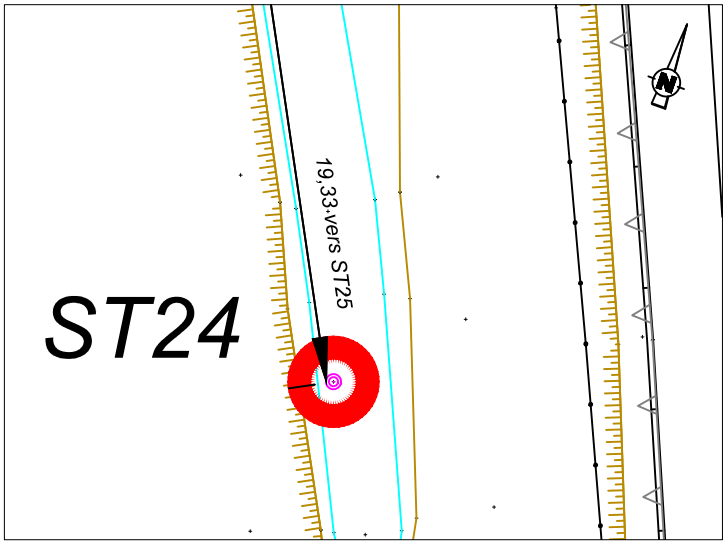

PLAN DE SITUATION

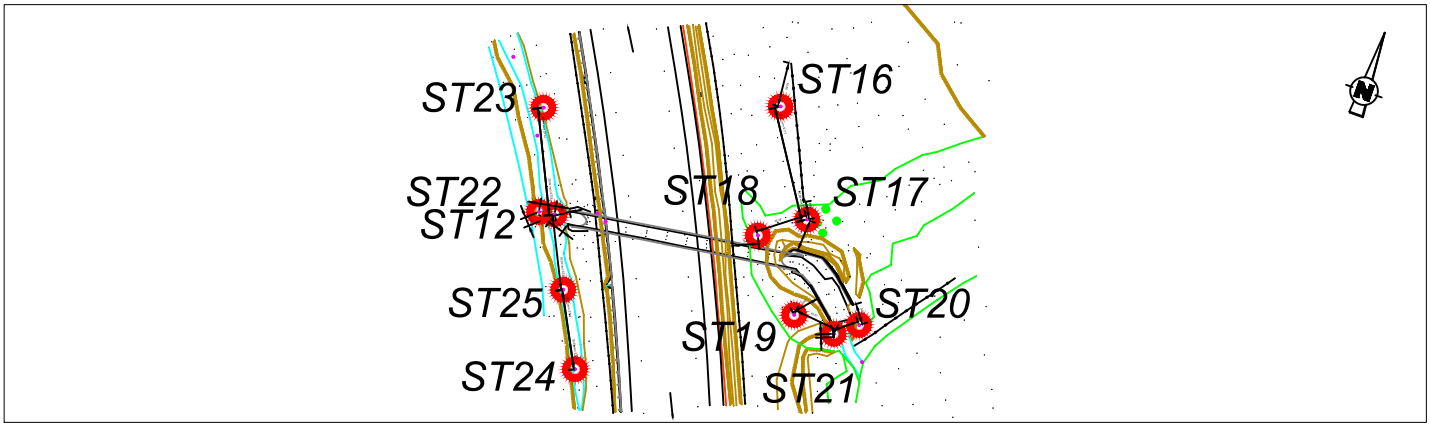

En cas de modification ou de destruction du repère, prévenir le Maître d'Oeuvre.

Date de détermination: **Septembre 2025**

Date d'édition : 11/09/2025

RICHARDMENIL (54)
A330 - Buse 170-1

FICHE SIGNALETIQUE

Département : MEURTHE-ET-MOSELLE

Commune : RICHARDMENIL

N°INSEE: 54459 Code Postal: 54630

Section : - N° de Parcelle : -

Lieu-Dit : - PK : -

Nom du propriétaire : -

N° du sommet		ST25
Coord. RGF93 CC49 (zone 8)	X	1 934 237.94
	Y	8 158 943.60
	Z	230.90

Nature : Borne OGE


Correction à la projection: - 102 mm/km

Nivellement : IGN 69 (Altitude Normale)


PHOTO



CROQUIS DE REPERAGE

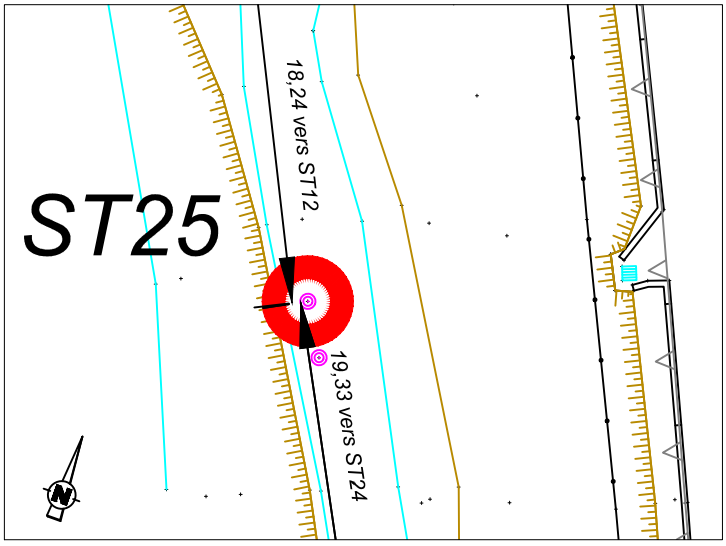

PLAN DE SITUATION

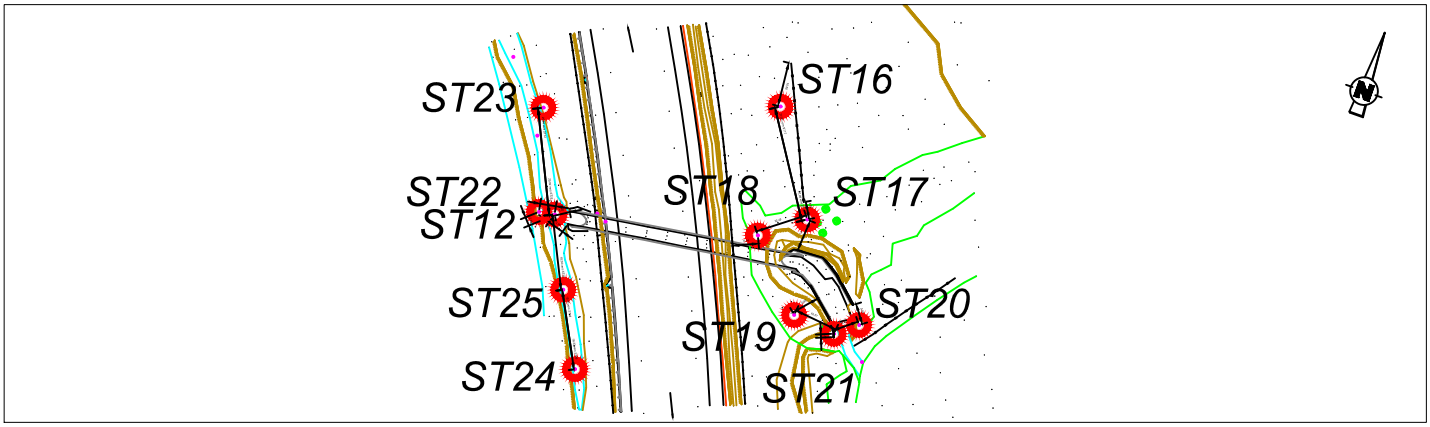

En cas de modification ou de destruction du repère, prévenir le Maître d'Oeuvre.

Date de détermination: **Septembre 2025**

Date d'édition : 11/09/2025