
LEGENDE:
- Périmètre des travaux
- Limite foncière
- Courbes de niveau projet
- Talus projet

Volume de déblai : **928m³**

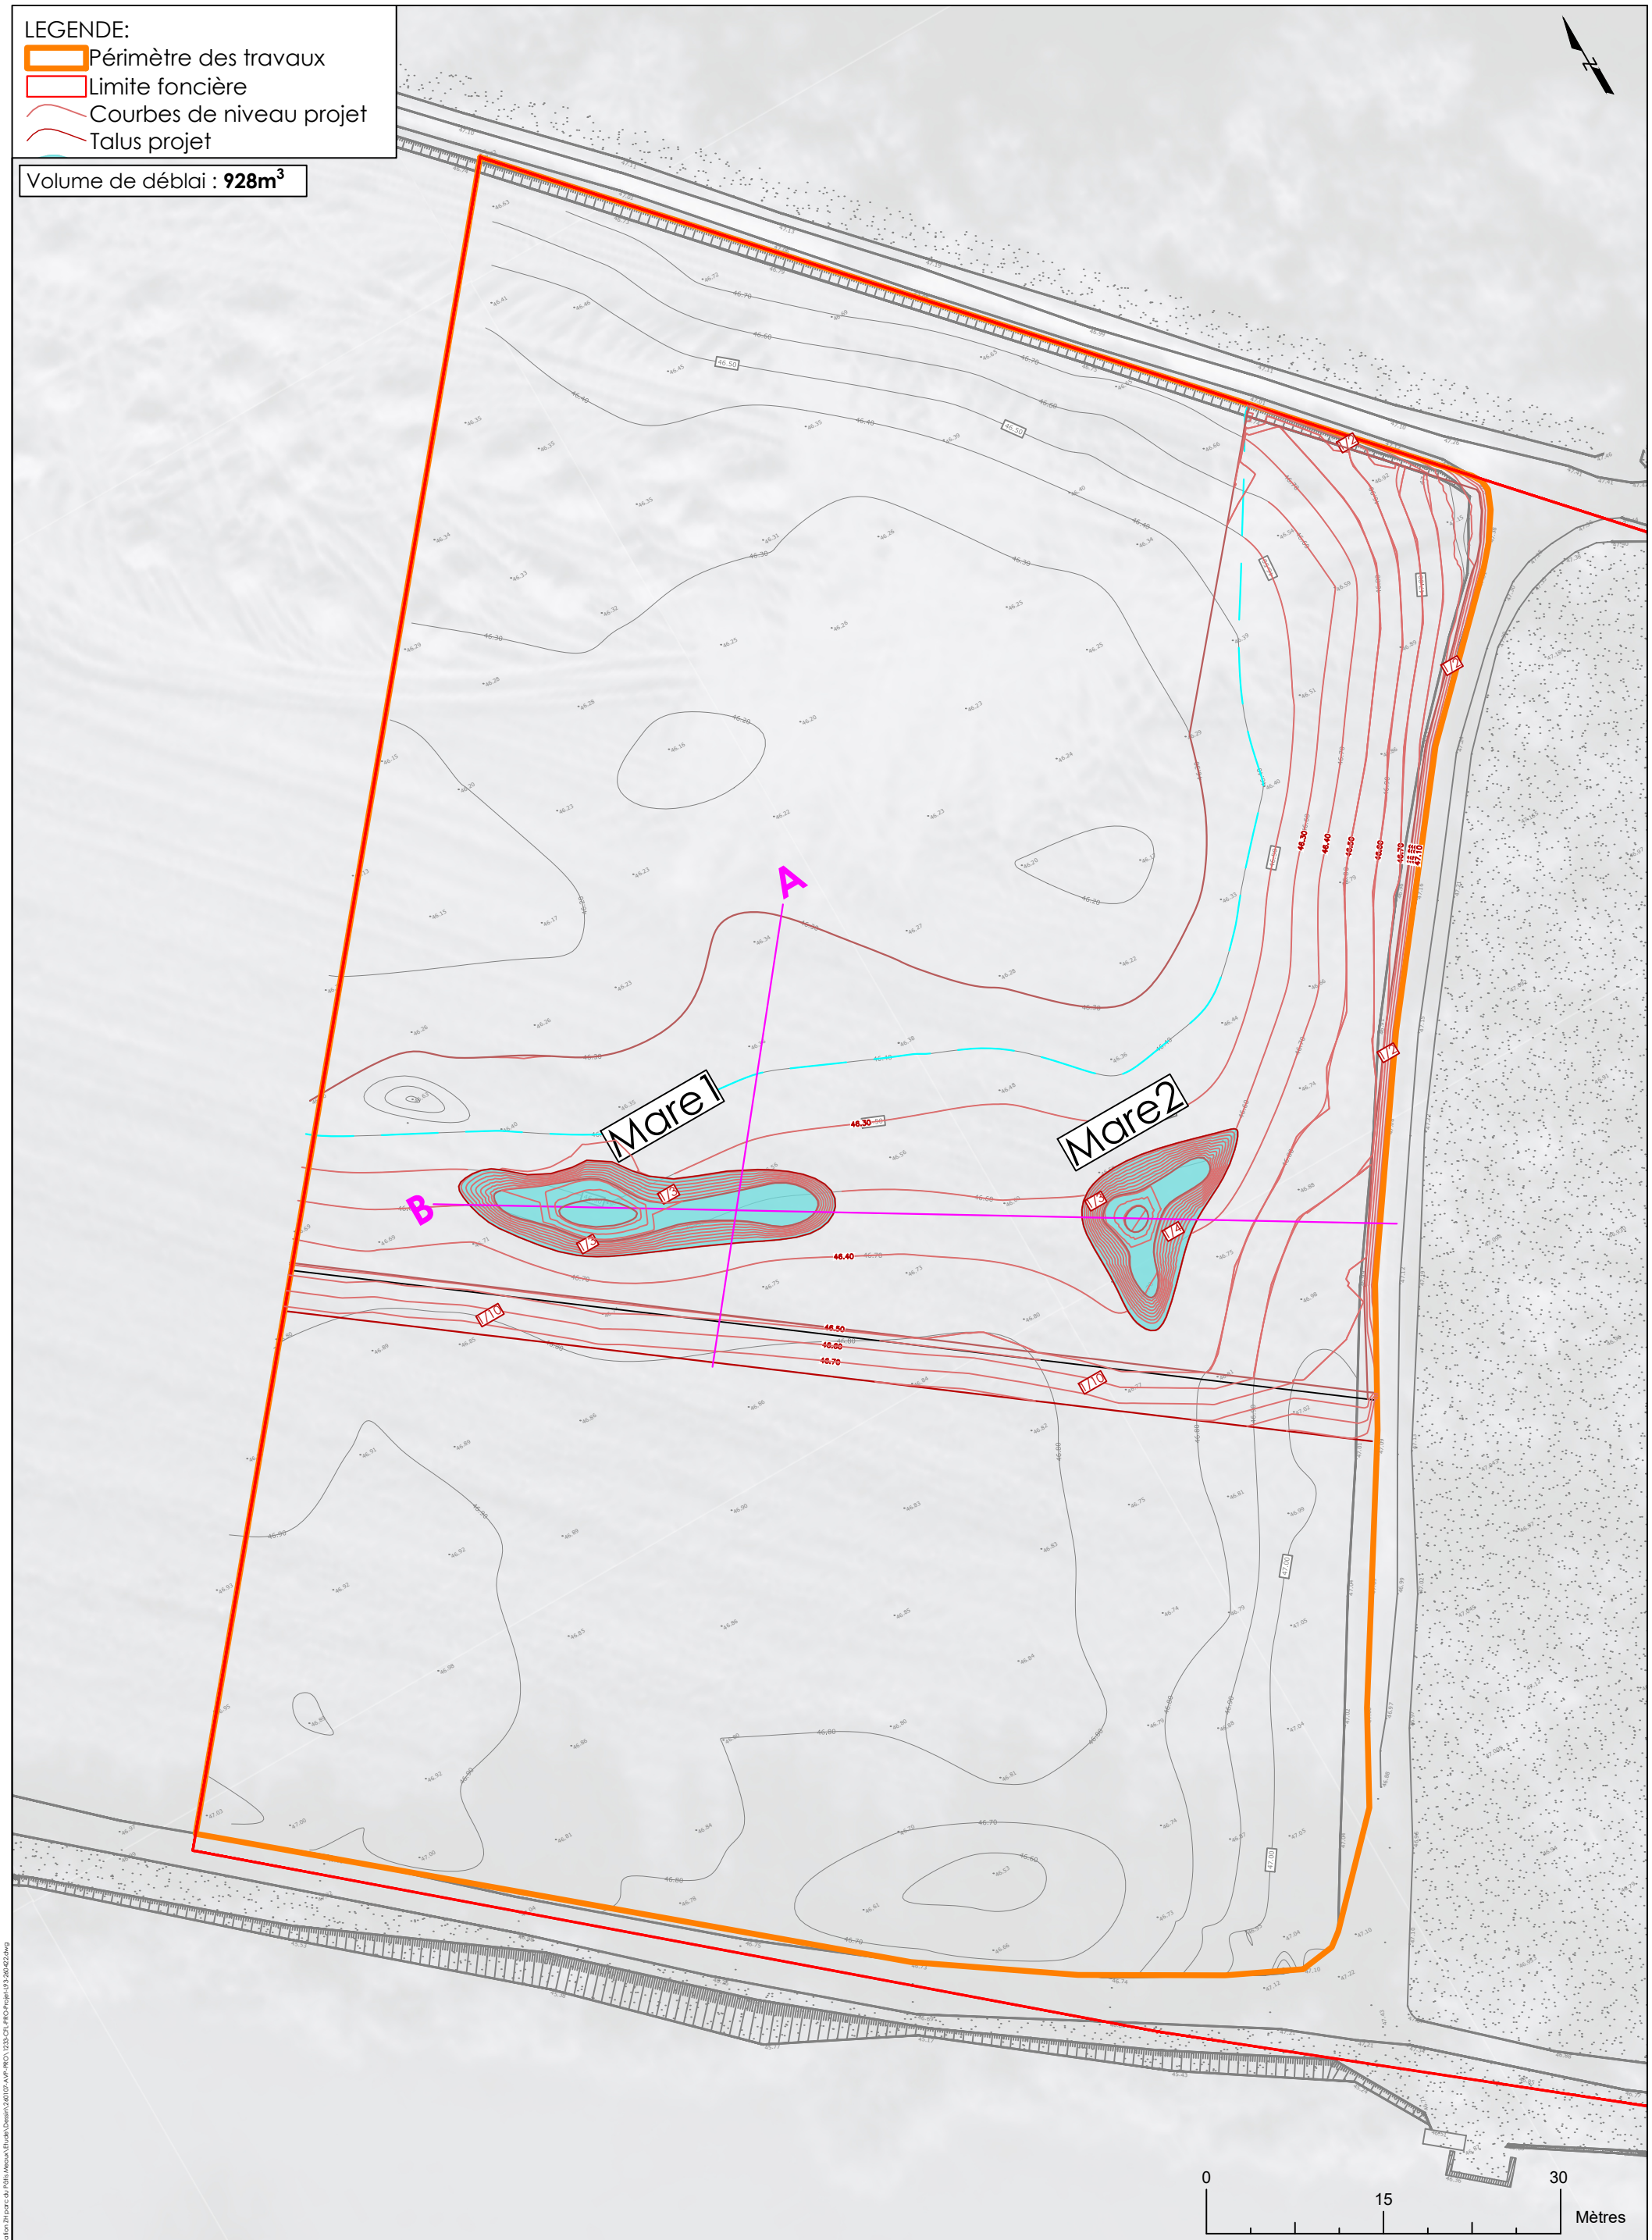

CONFLUENCES
Ingénieurs conseil
www.confluences-ic.fr

PARC DU PATIS MEAUX

MOE Création d'une zone humide

PRO

Plan de terrassement

Echelle :	Date	Indice :	Référence :	Etabli :	Vérifié :
1/500	04/2026	A	1233	JG	GB

K:\ETUDES EN COURS\1233 - VNF - Mise création ZH parc du Patis Meaux\Etudes\Dessin\260107_AVP-PRO\1233-CFI-PRO-Projet-V3-260422.dwg